

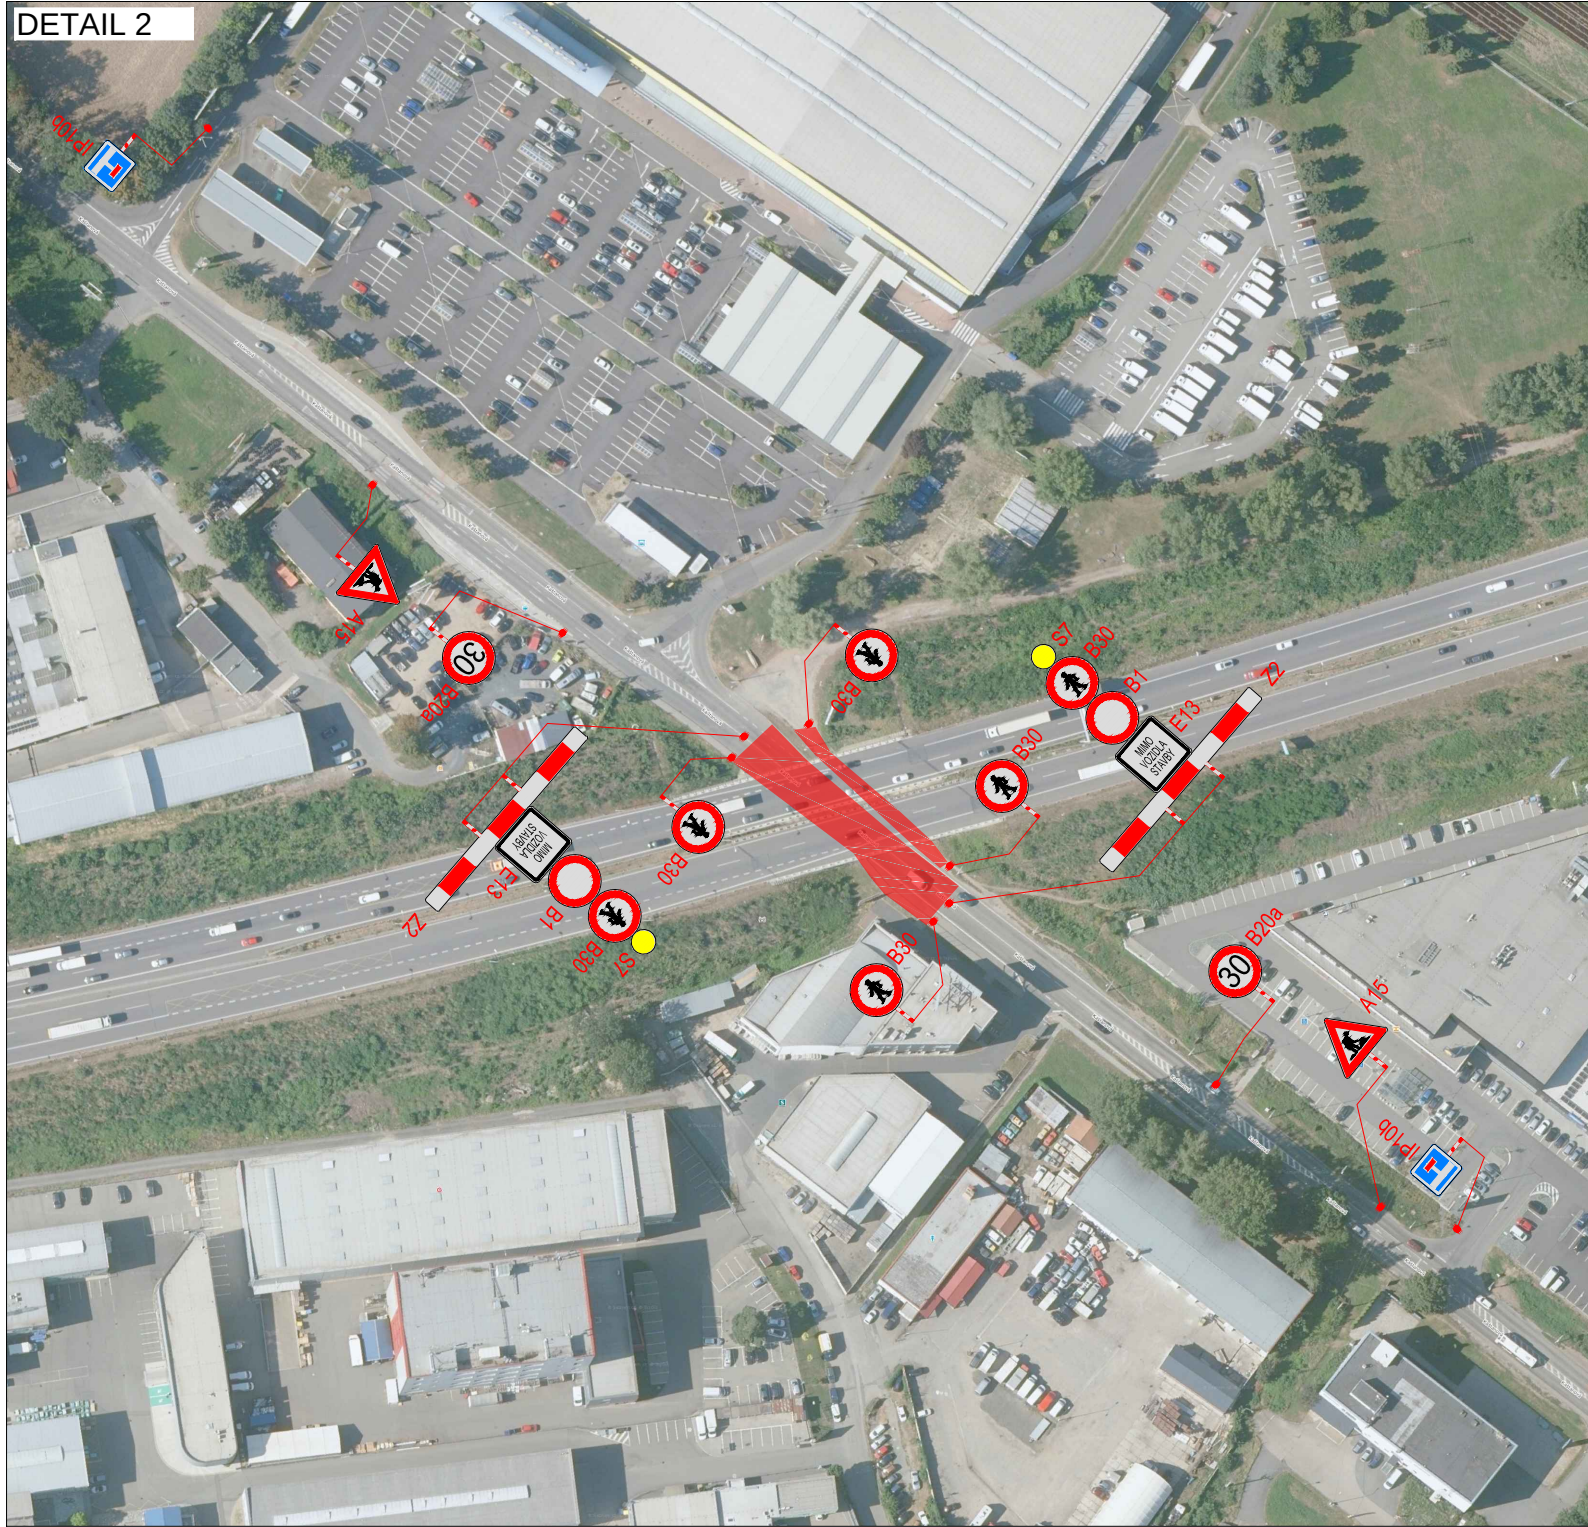
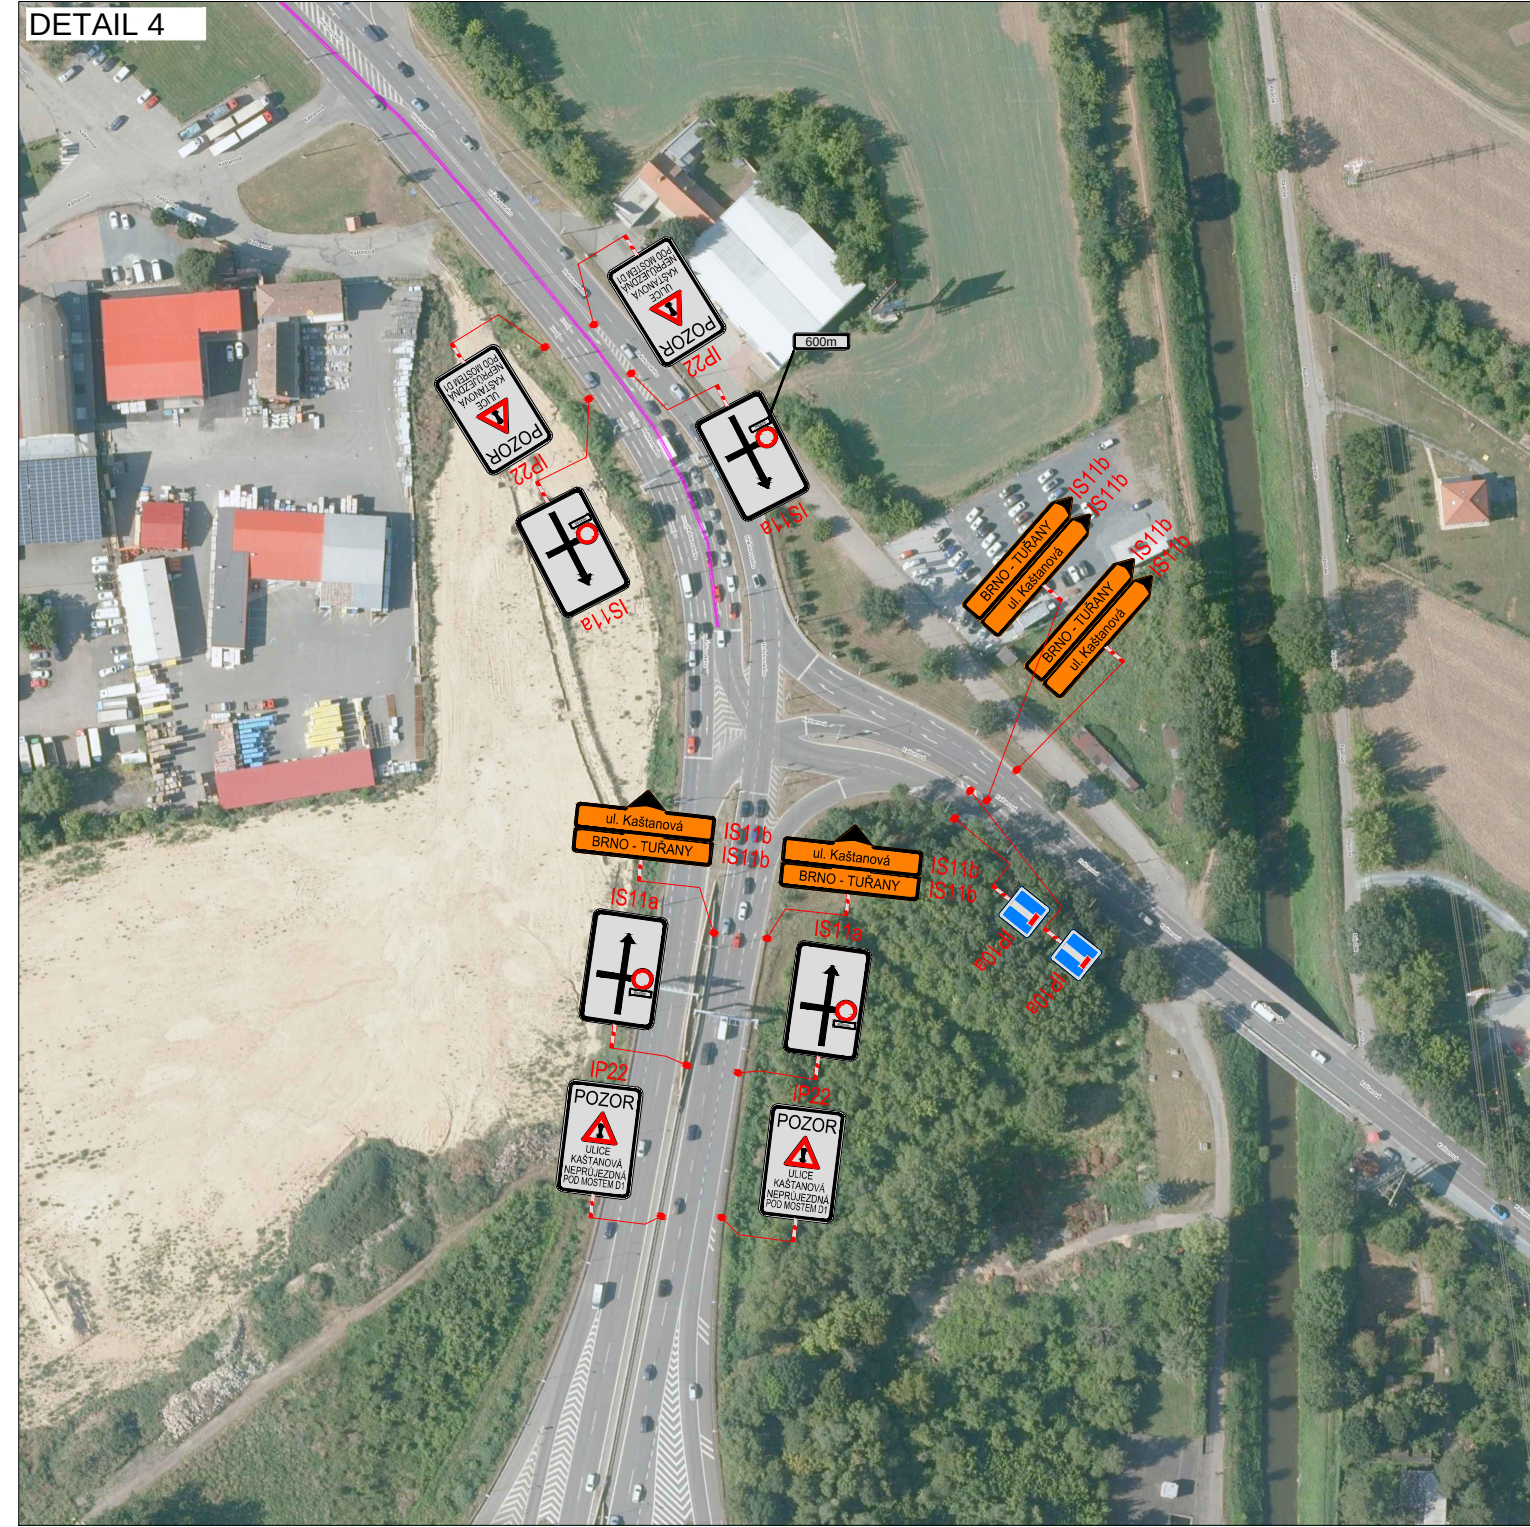
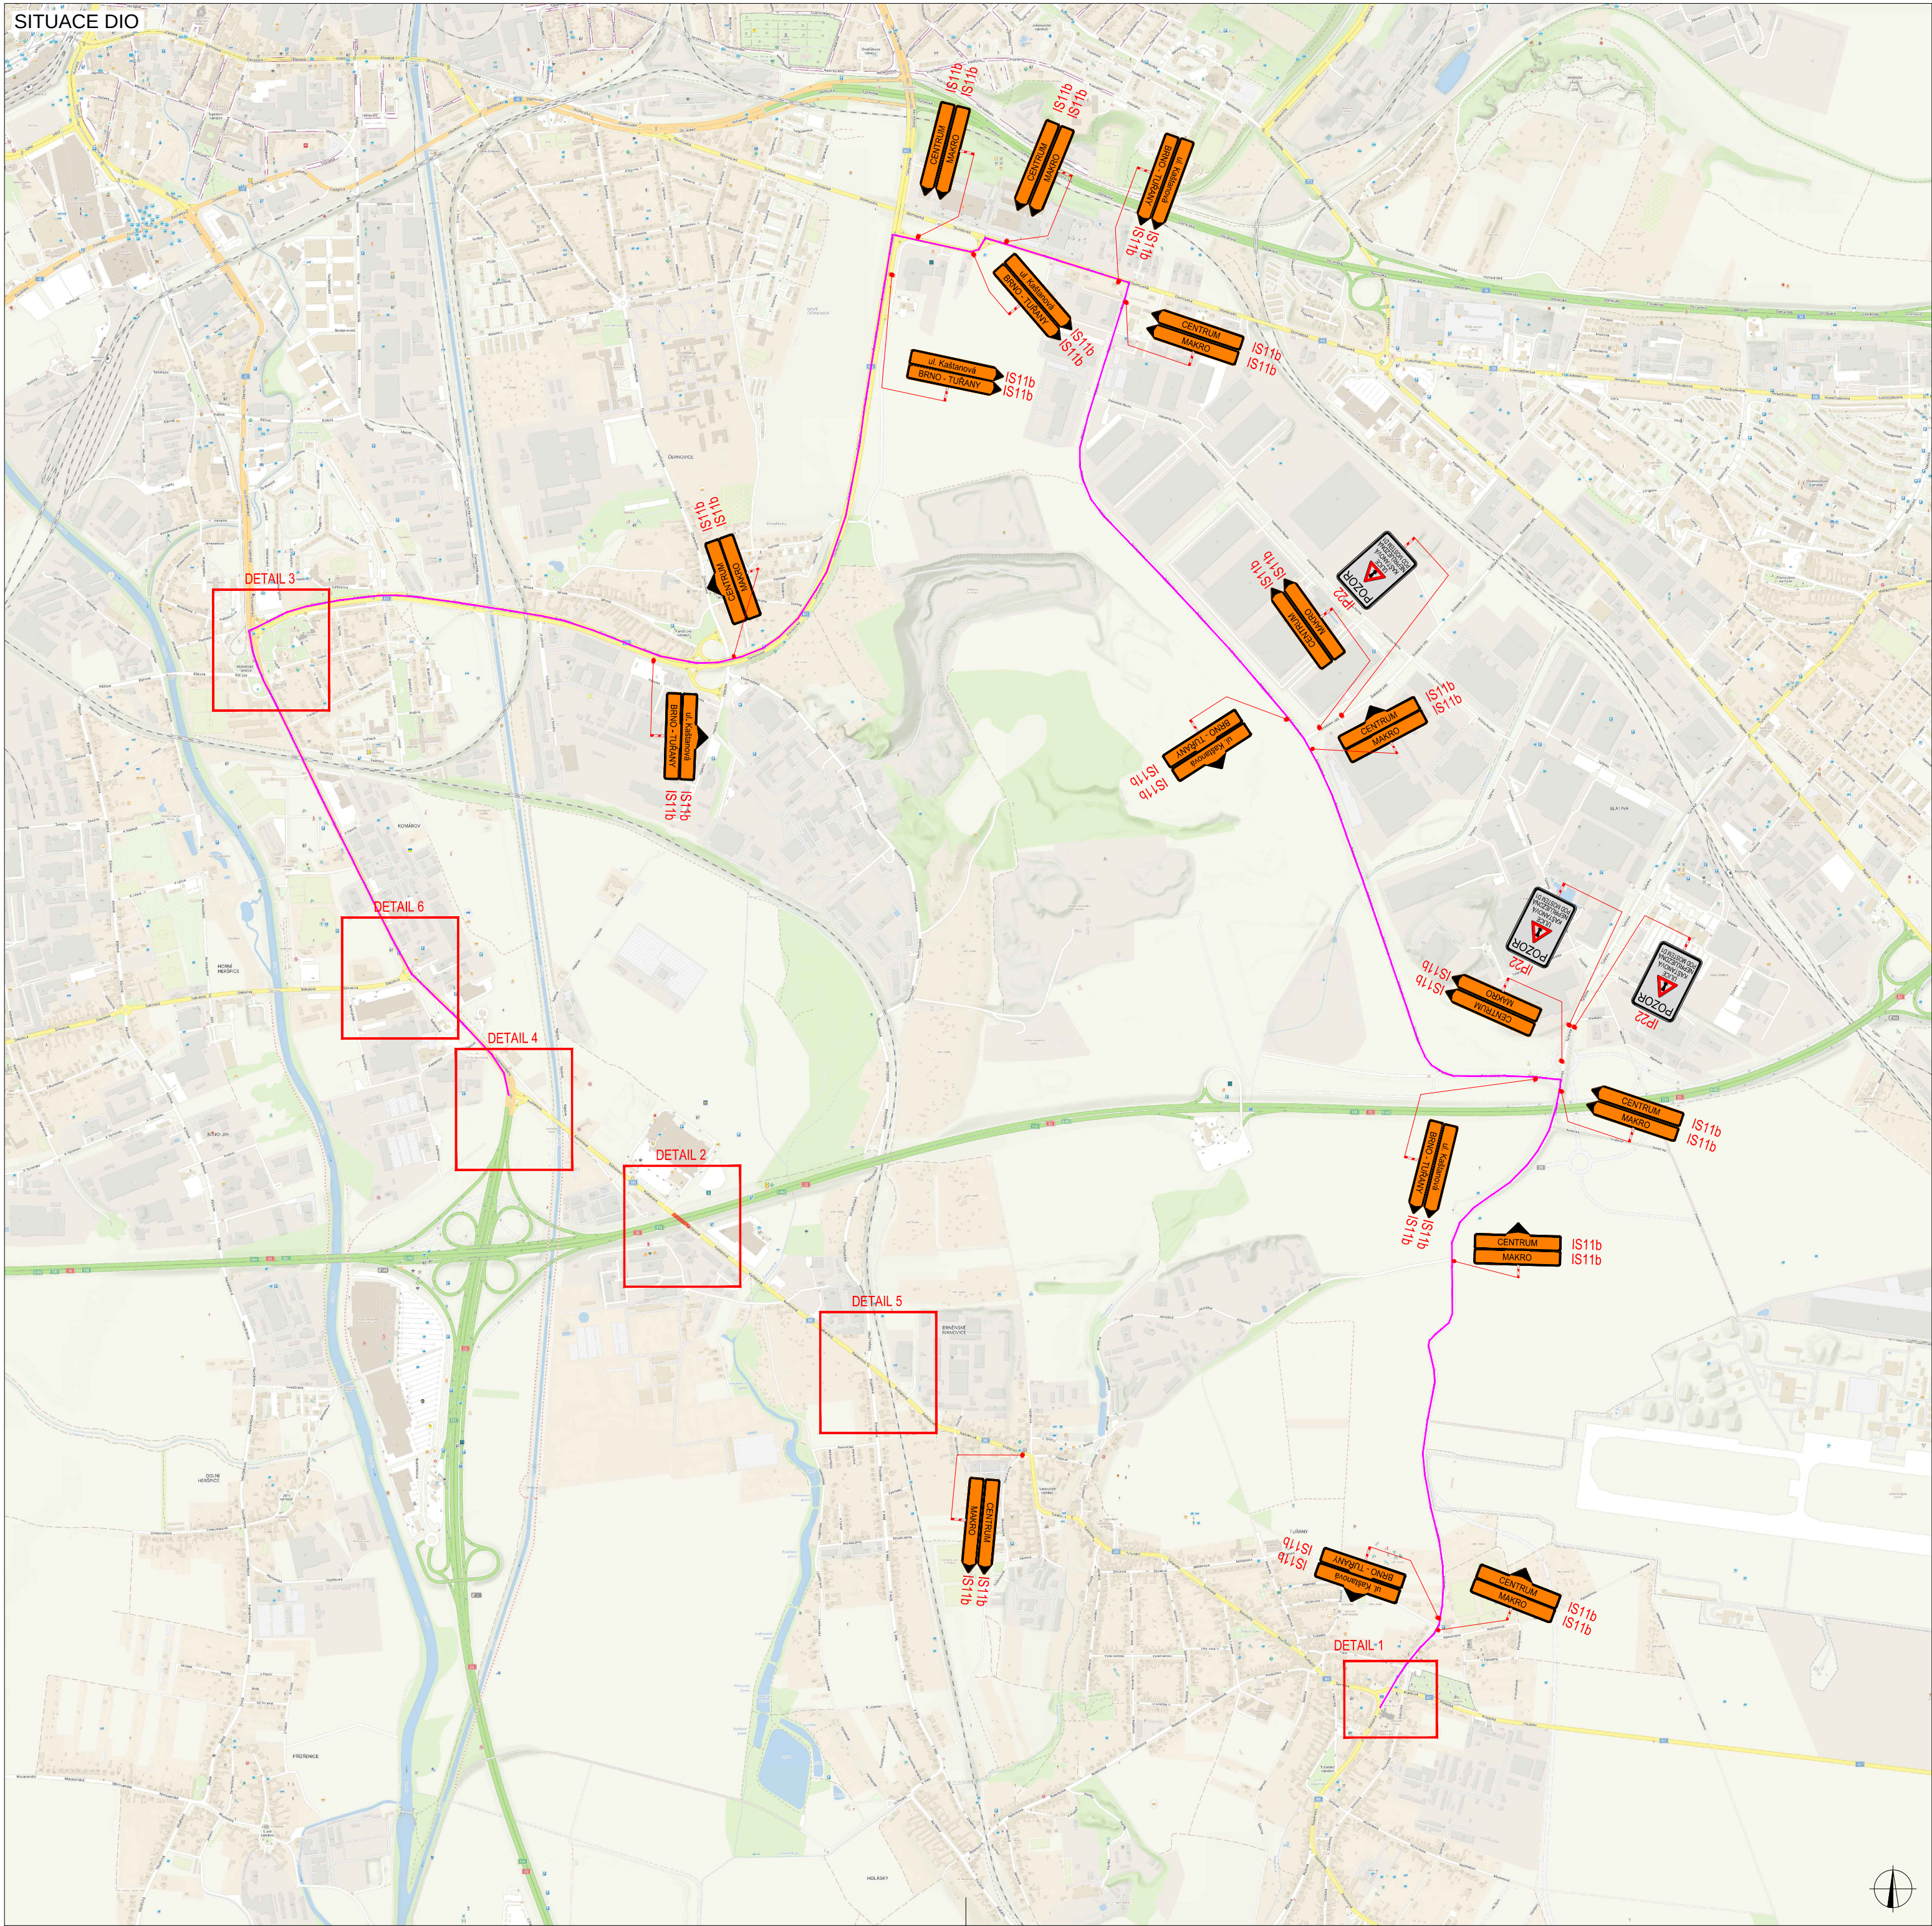
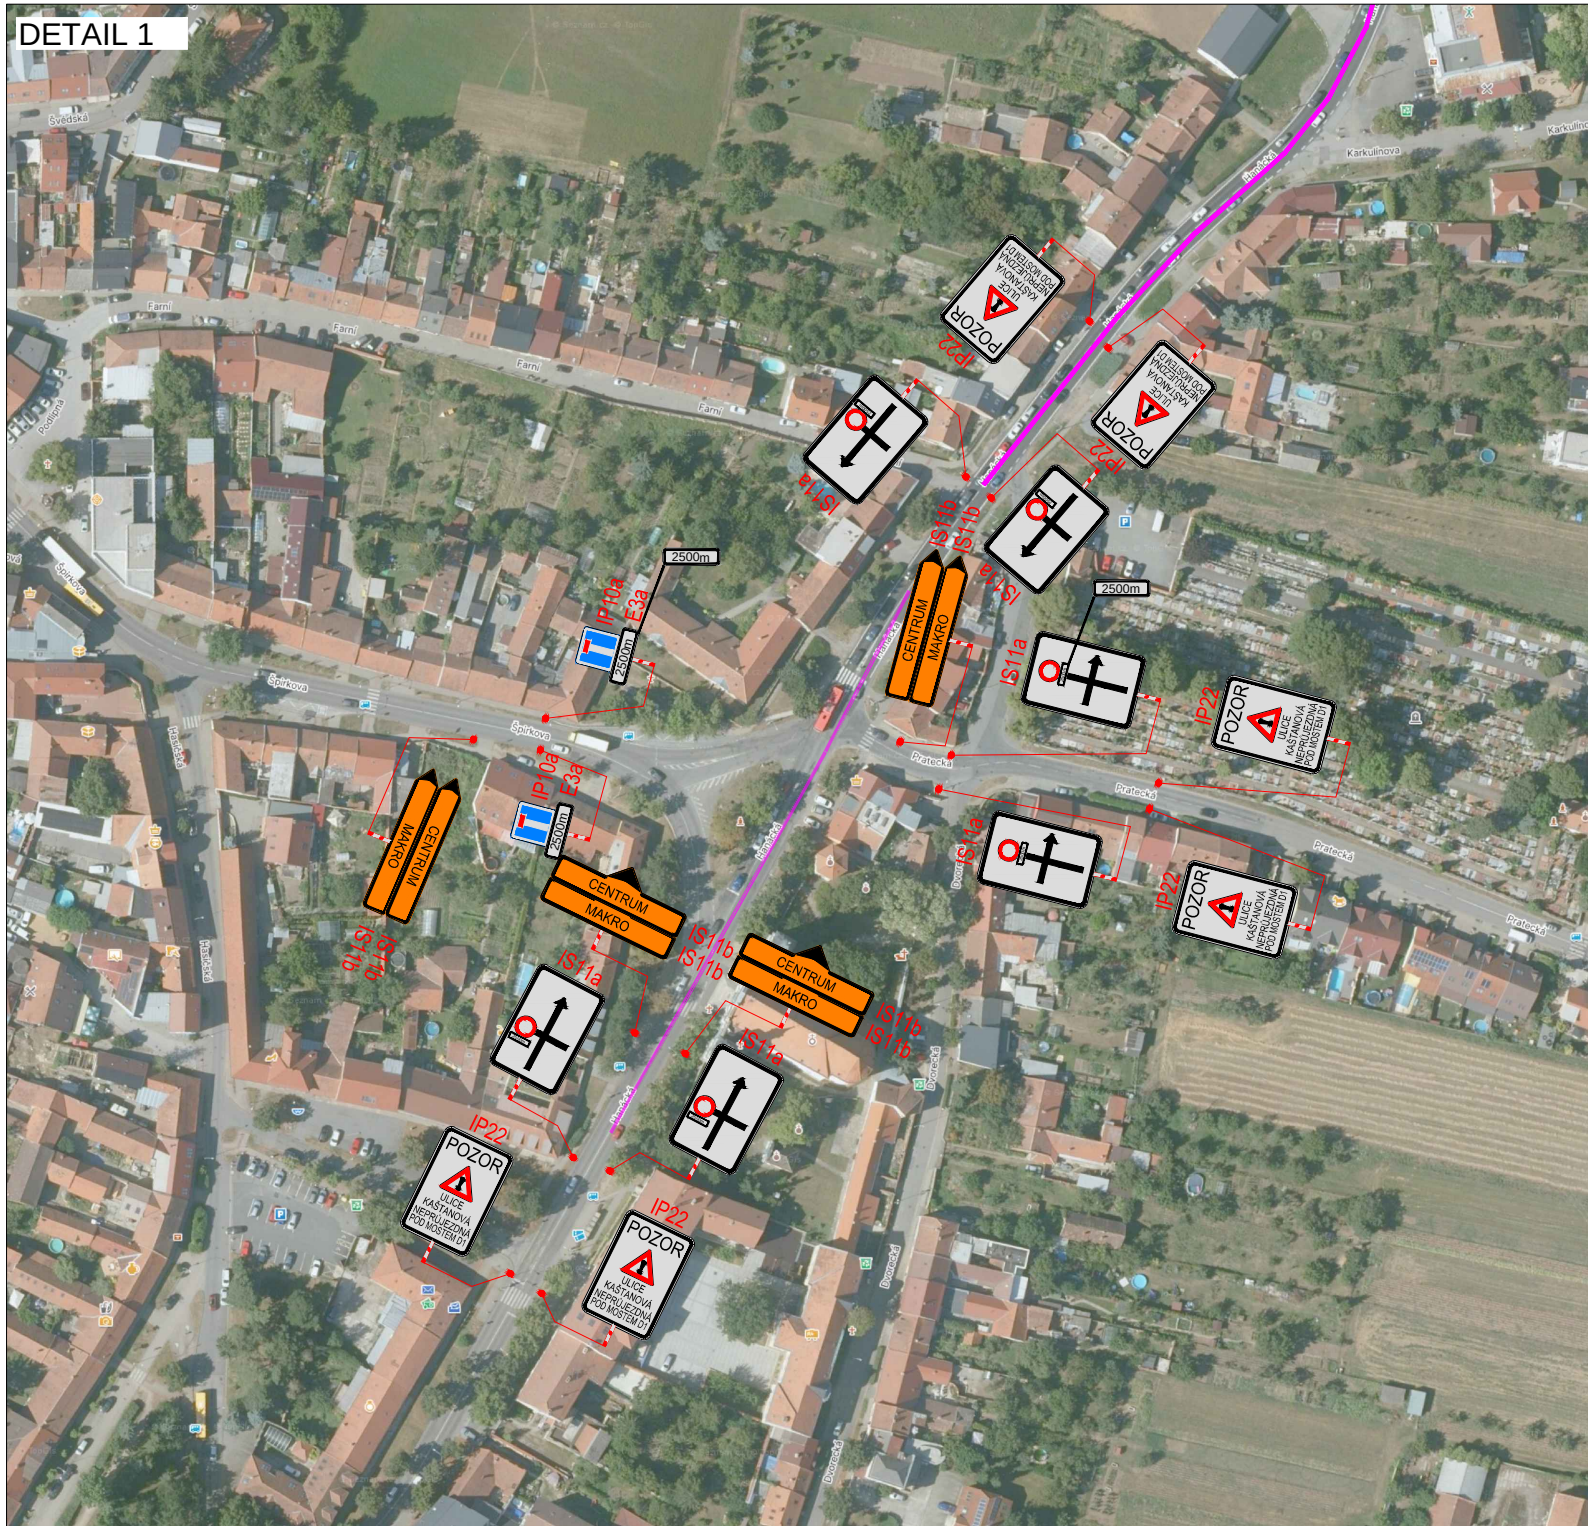
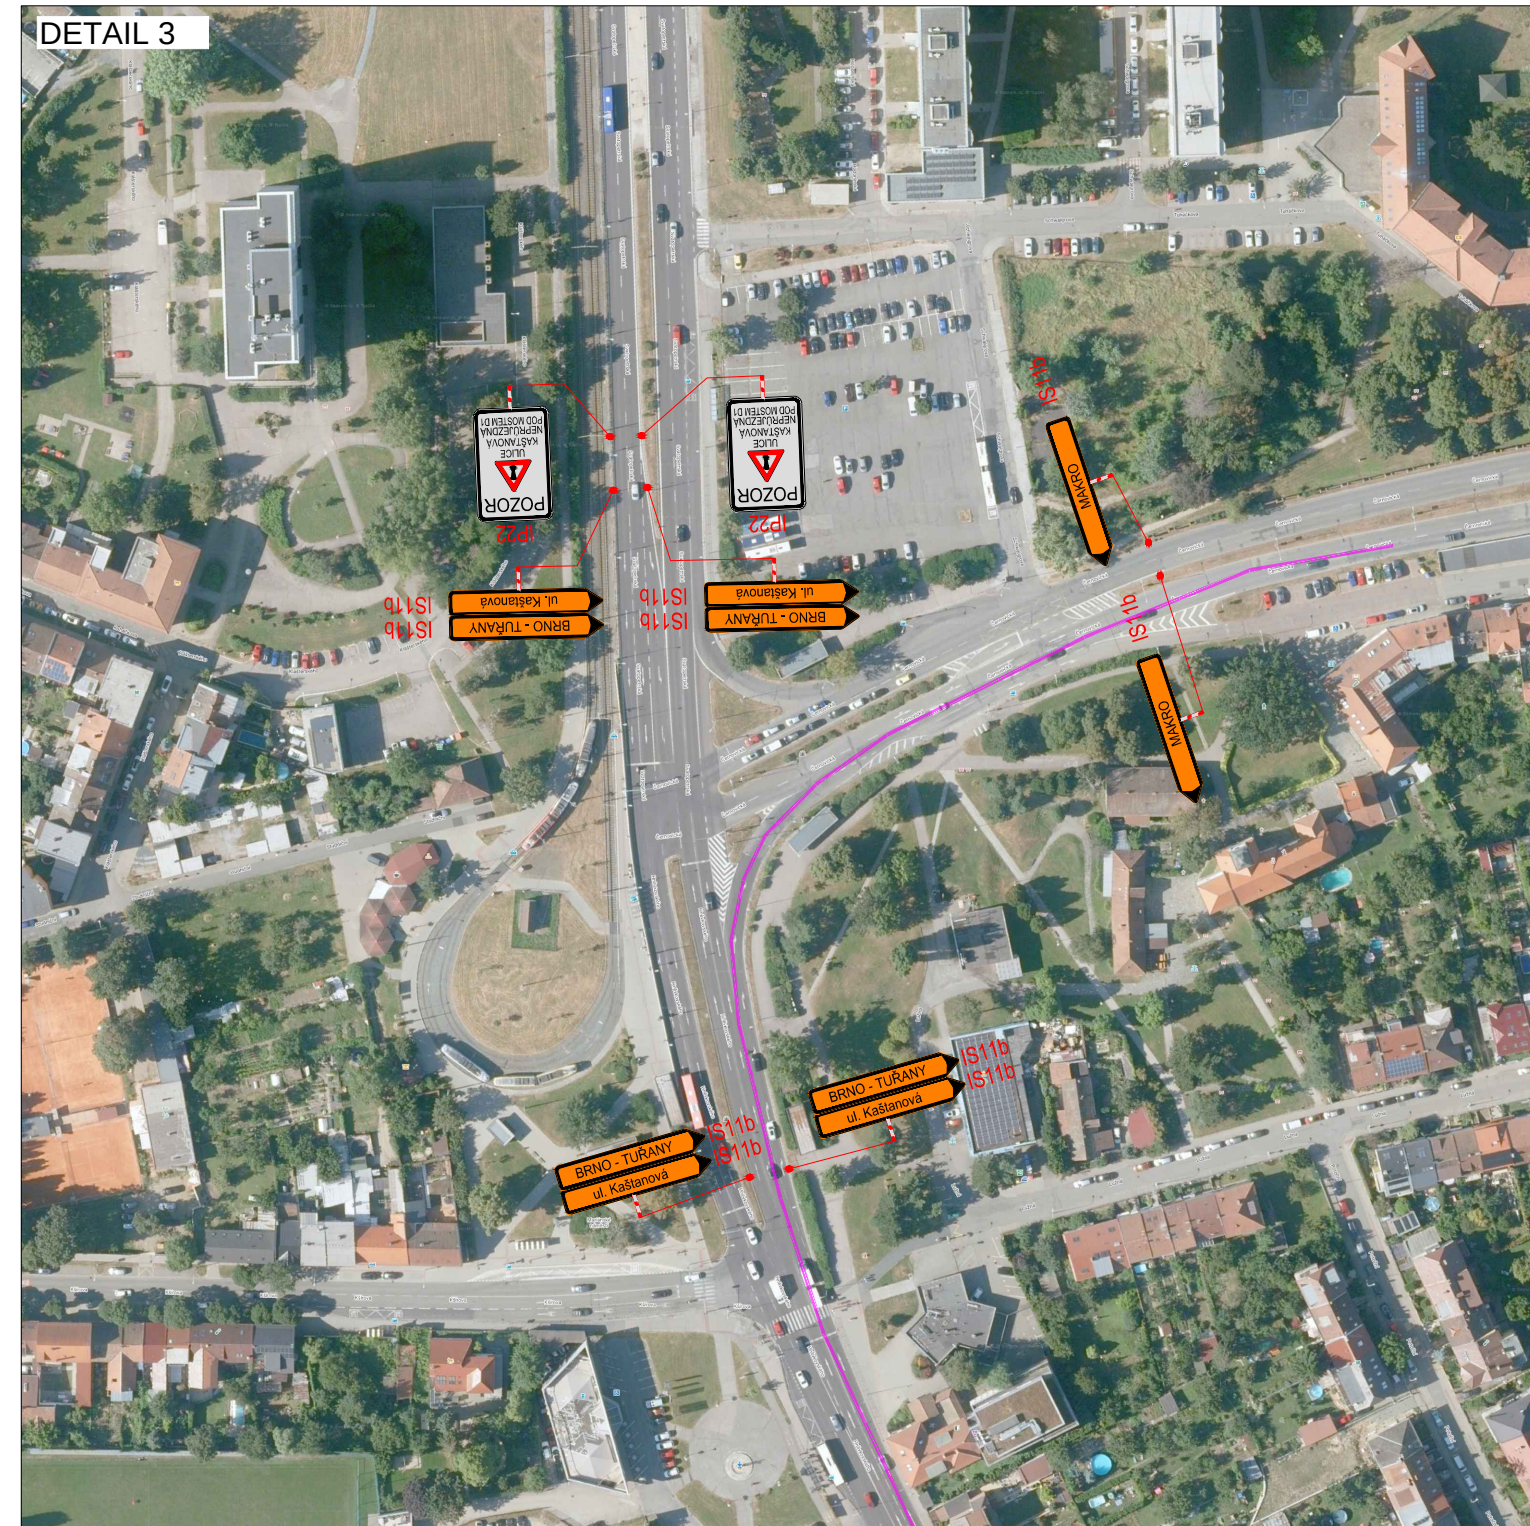
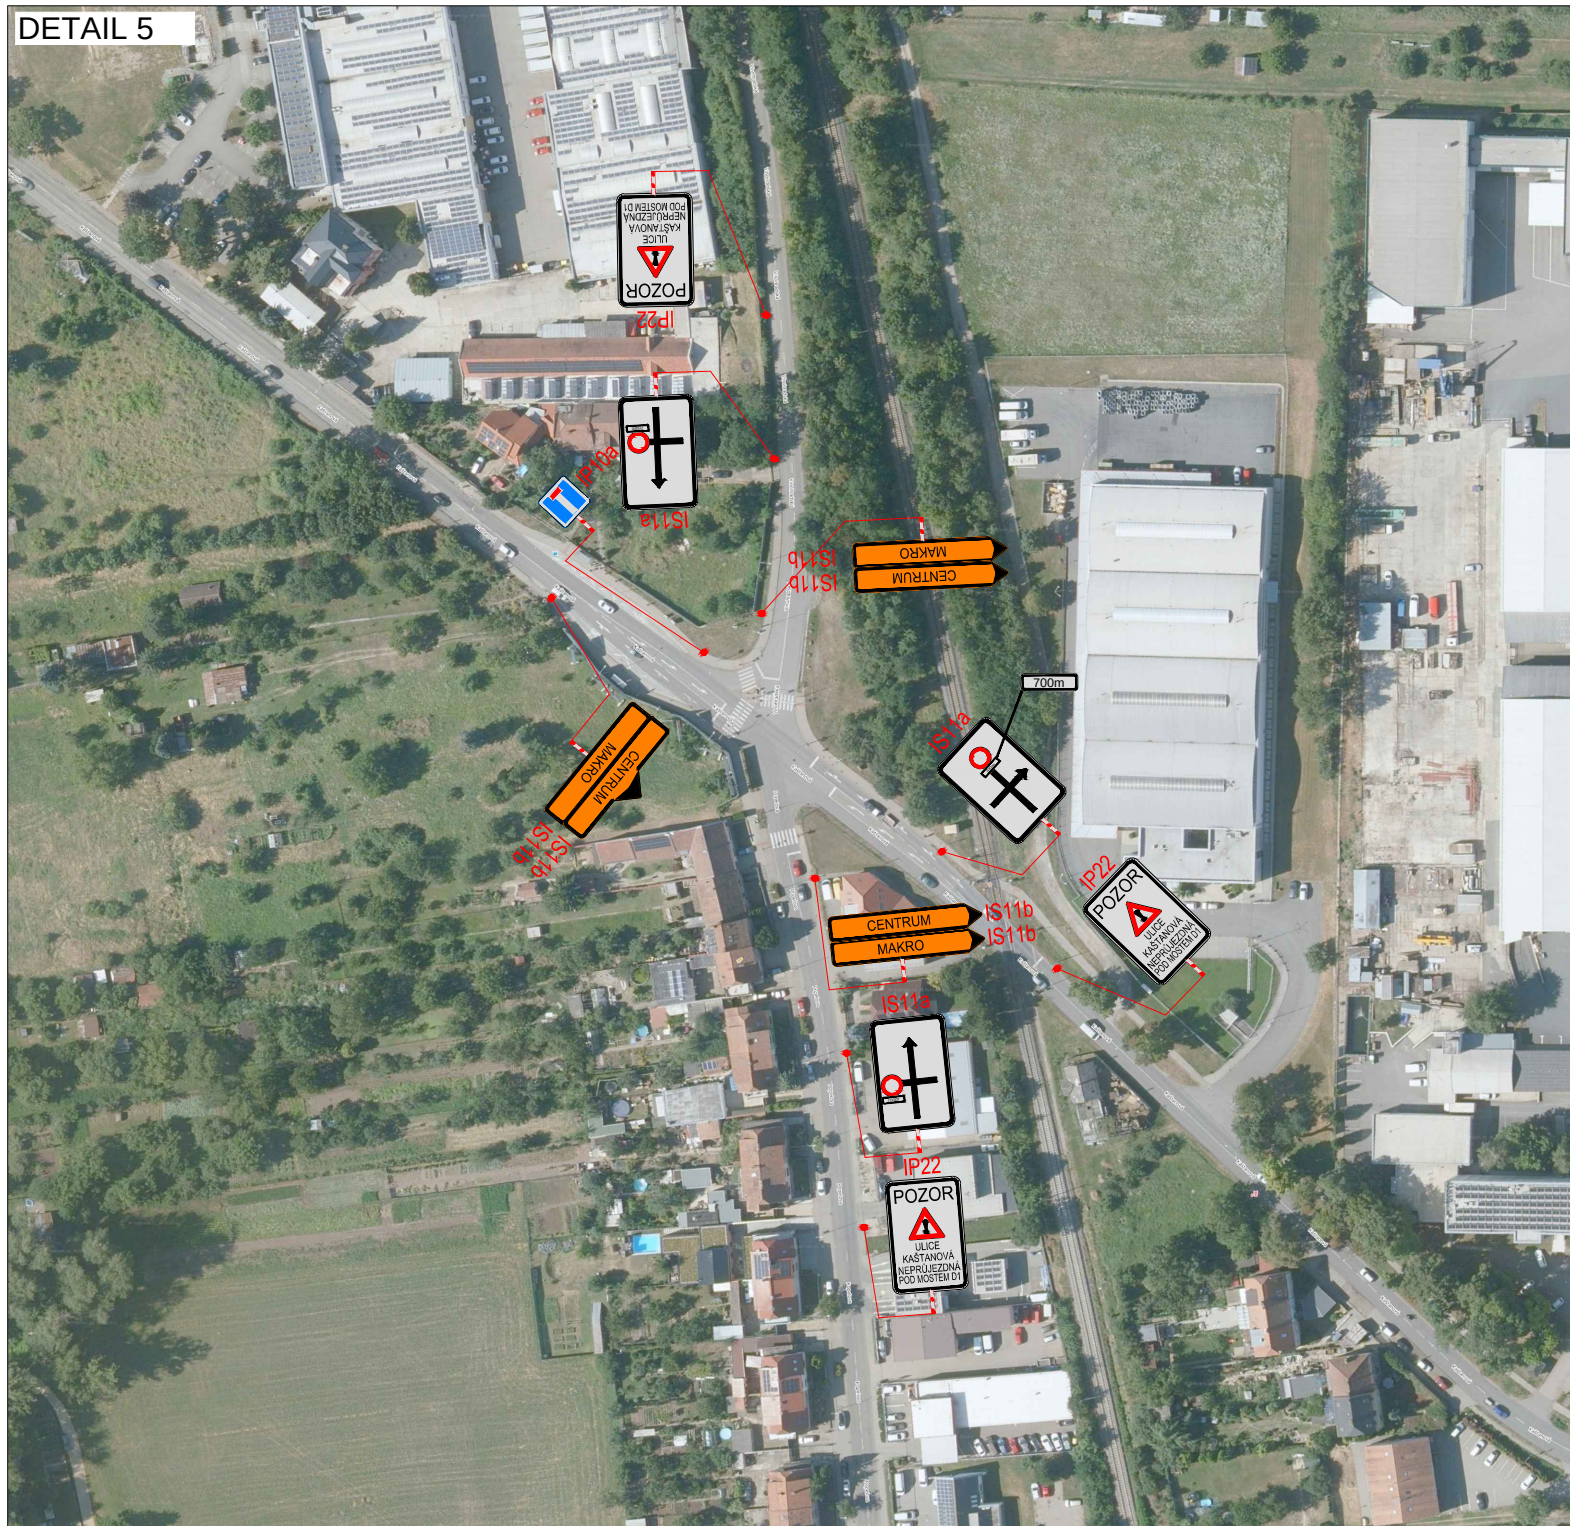


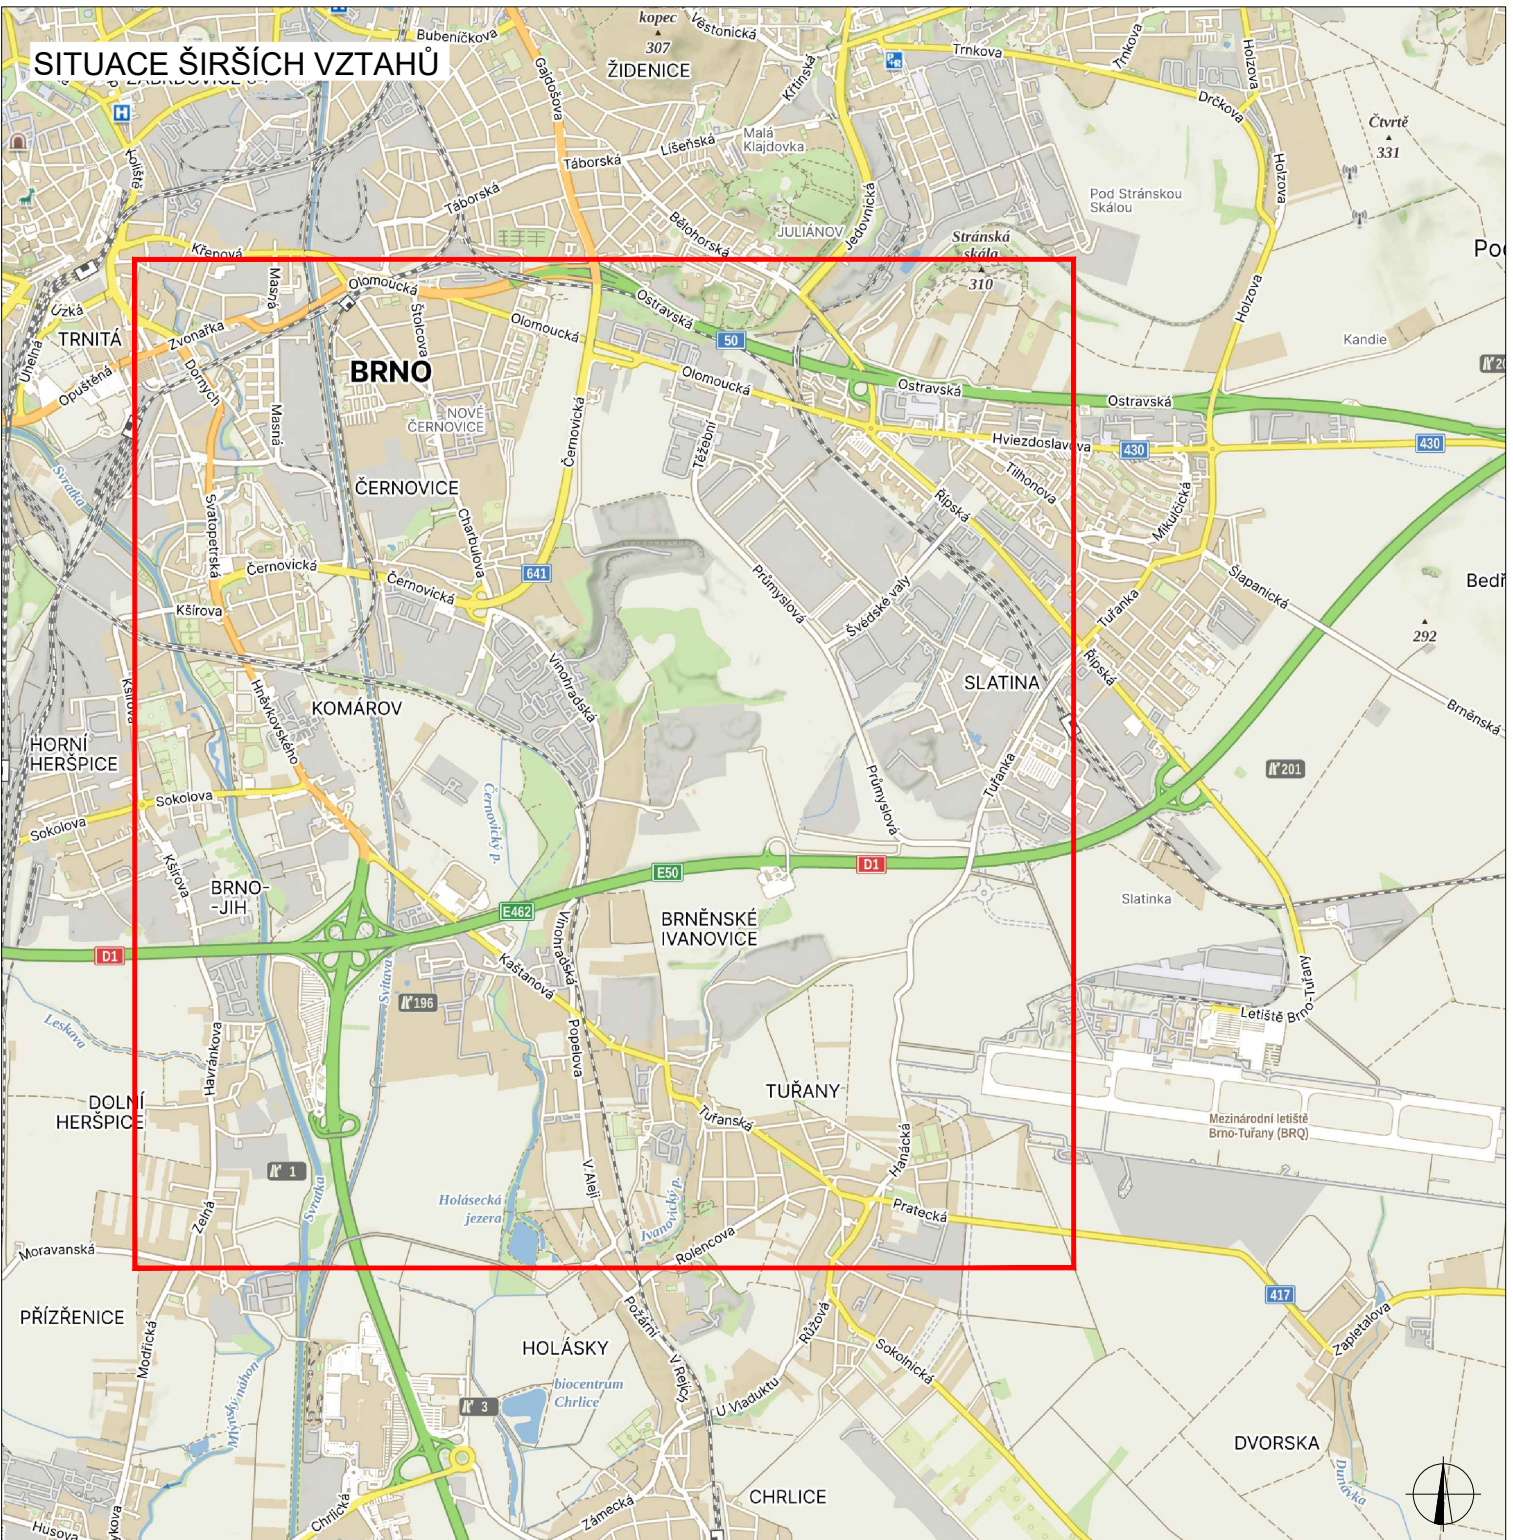

| PLATNOST DOKUMENTACE |                   |                   |
|----------------------|-------------------|-------------------|
| V ..... dne .....    | V ..... dne ..... | V ..... dne ..... |

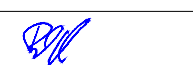

| LEGENDA   |   |
|---|---|
|  TRVALÉ SVISLÉ DOPRAVNÍ ZNAČENÍ      |  DOČASNÉ ZNEPLATNĚNÉ TRVALÉ DOPRAVNÍ ZNAČENÍ                                                           |
|  NAVRŽENÉ PŘECHODNÉ DOPRAVNÍ ZNAČENÍ |  TRVALÉ DOPRAVNÍ ZNAČENÍ, KTERÉ JE V ROZPORU S PŘECHODNÝM DOPRAVNÍM ZNAČENÍM, BUDE DOČASNĚ ZNEPLATNĚNO |
| INSTALACE PŘECHODNÉHO DOPRAVNÍHO ZNAČENÍ BUDE PROVEDENO DLE PRAVIDEL TP 65 A TP 66 A TP 133                               |   |

|                        |                                                                                 |                                                                                       |  |   |
|------------------------|---------------------------------------------------------------------------------|---------------------------------------------------------------------------------------|--|---|
| ZODPOVĚDNÝ PROJEKTANT: | Richard Peška                                                                   |  |  | <br><b>GEFAB</b> ®<br><br><br><br>GEFAB CS spol. s r.o.<br>Svědská 324/5, 620 00 Brno<br>www.gefab.cz |
| VYPRACOVAL:            | Nikolas Mikyska                                                                 |  |  |   |
| KONTROLOVAL:           | Richard Peška                                                                   |  |  |   |
| NÁZEV STAVBY:          | D1 MUK Brno jih - ul. Kaštanova<br>demolice mostu D1<br>Brno, Jihomoravský kraj |                                                                                       |  |   |
| OBSAH:                 | Situace dopravně-inženýrských opatření                                          |                                                                                       |  | ČÍSLO PŘÍLOHY: 01   |
|                        |                                                                                 |                                                                                       |  | SOUPRAVA:   |