

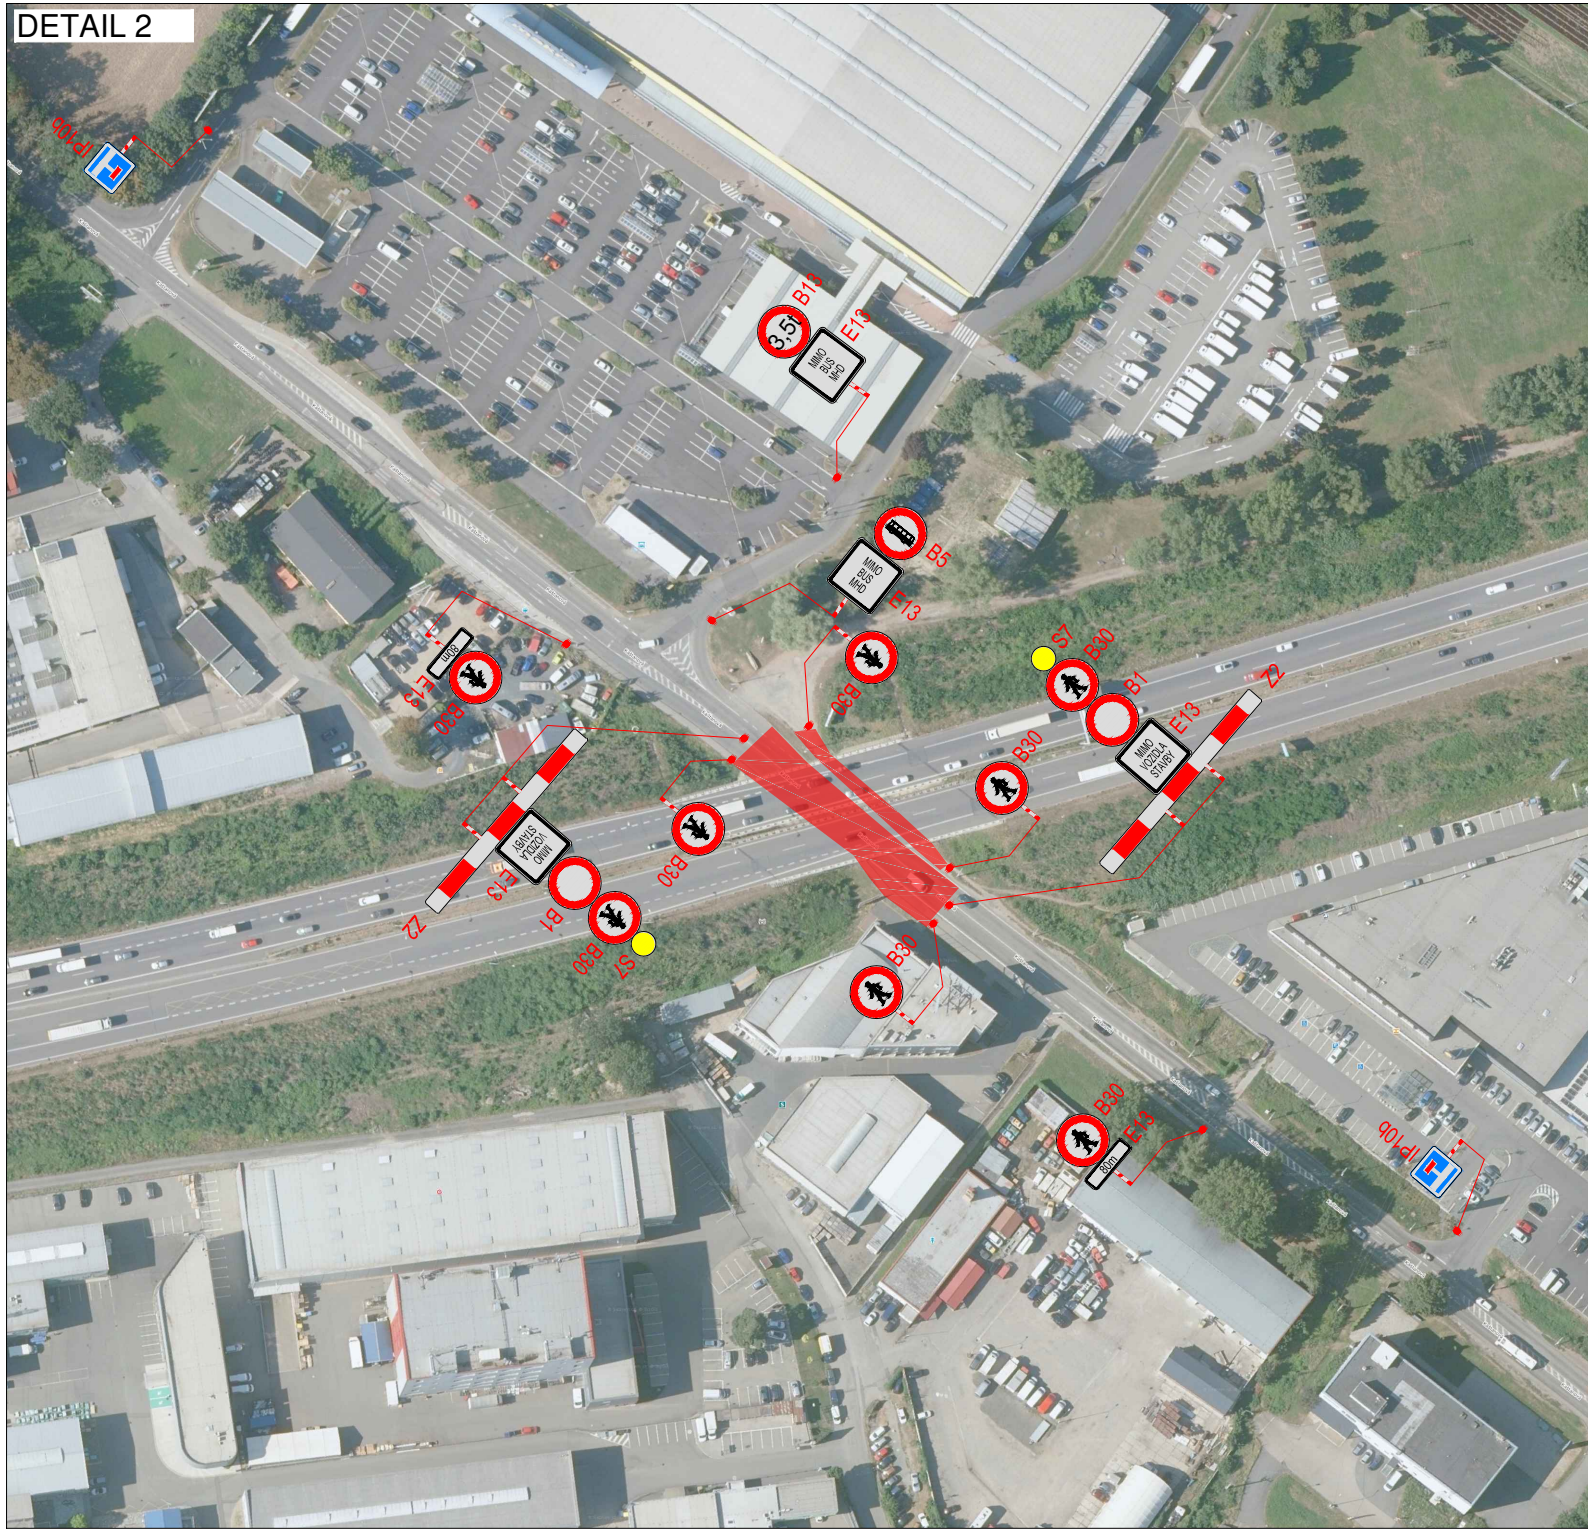
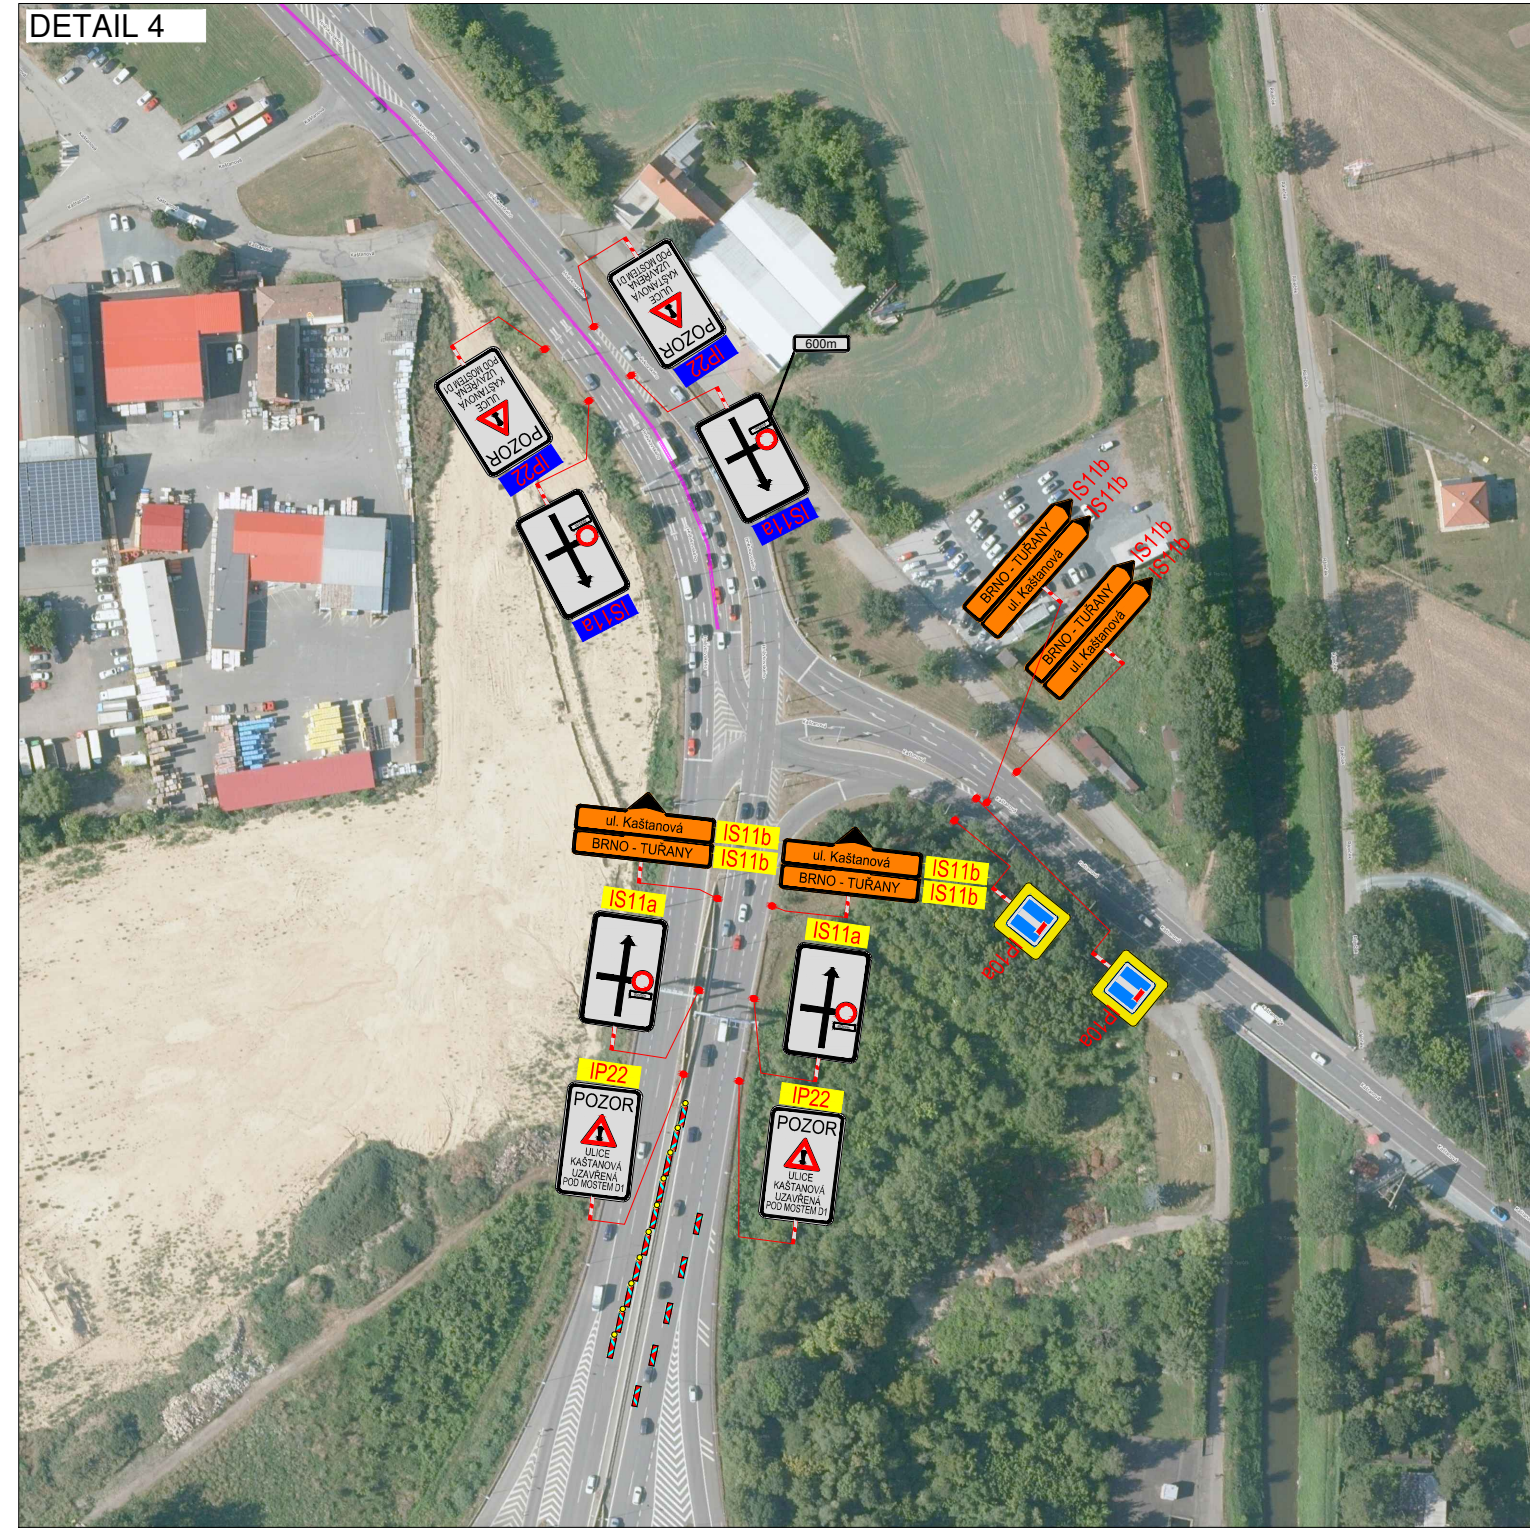
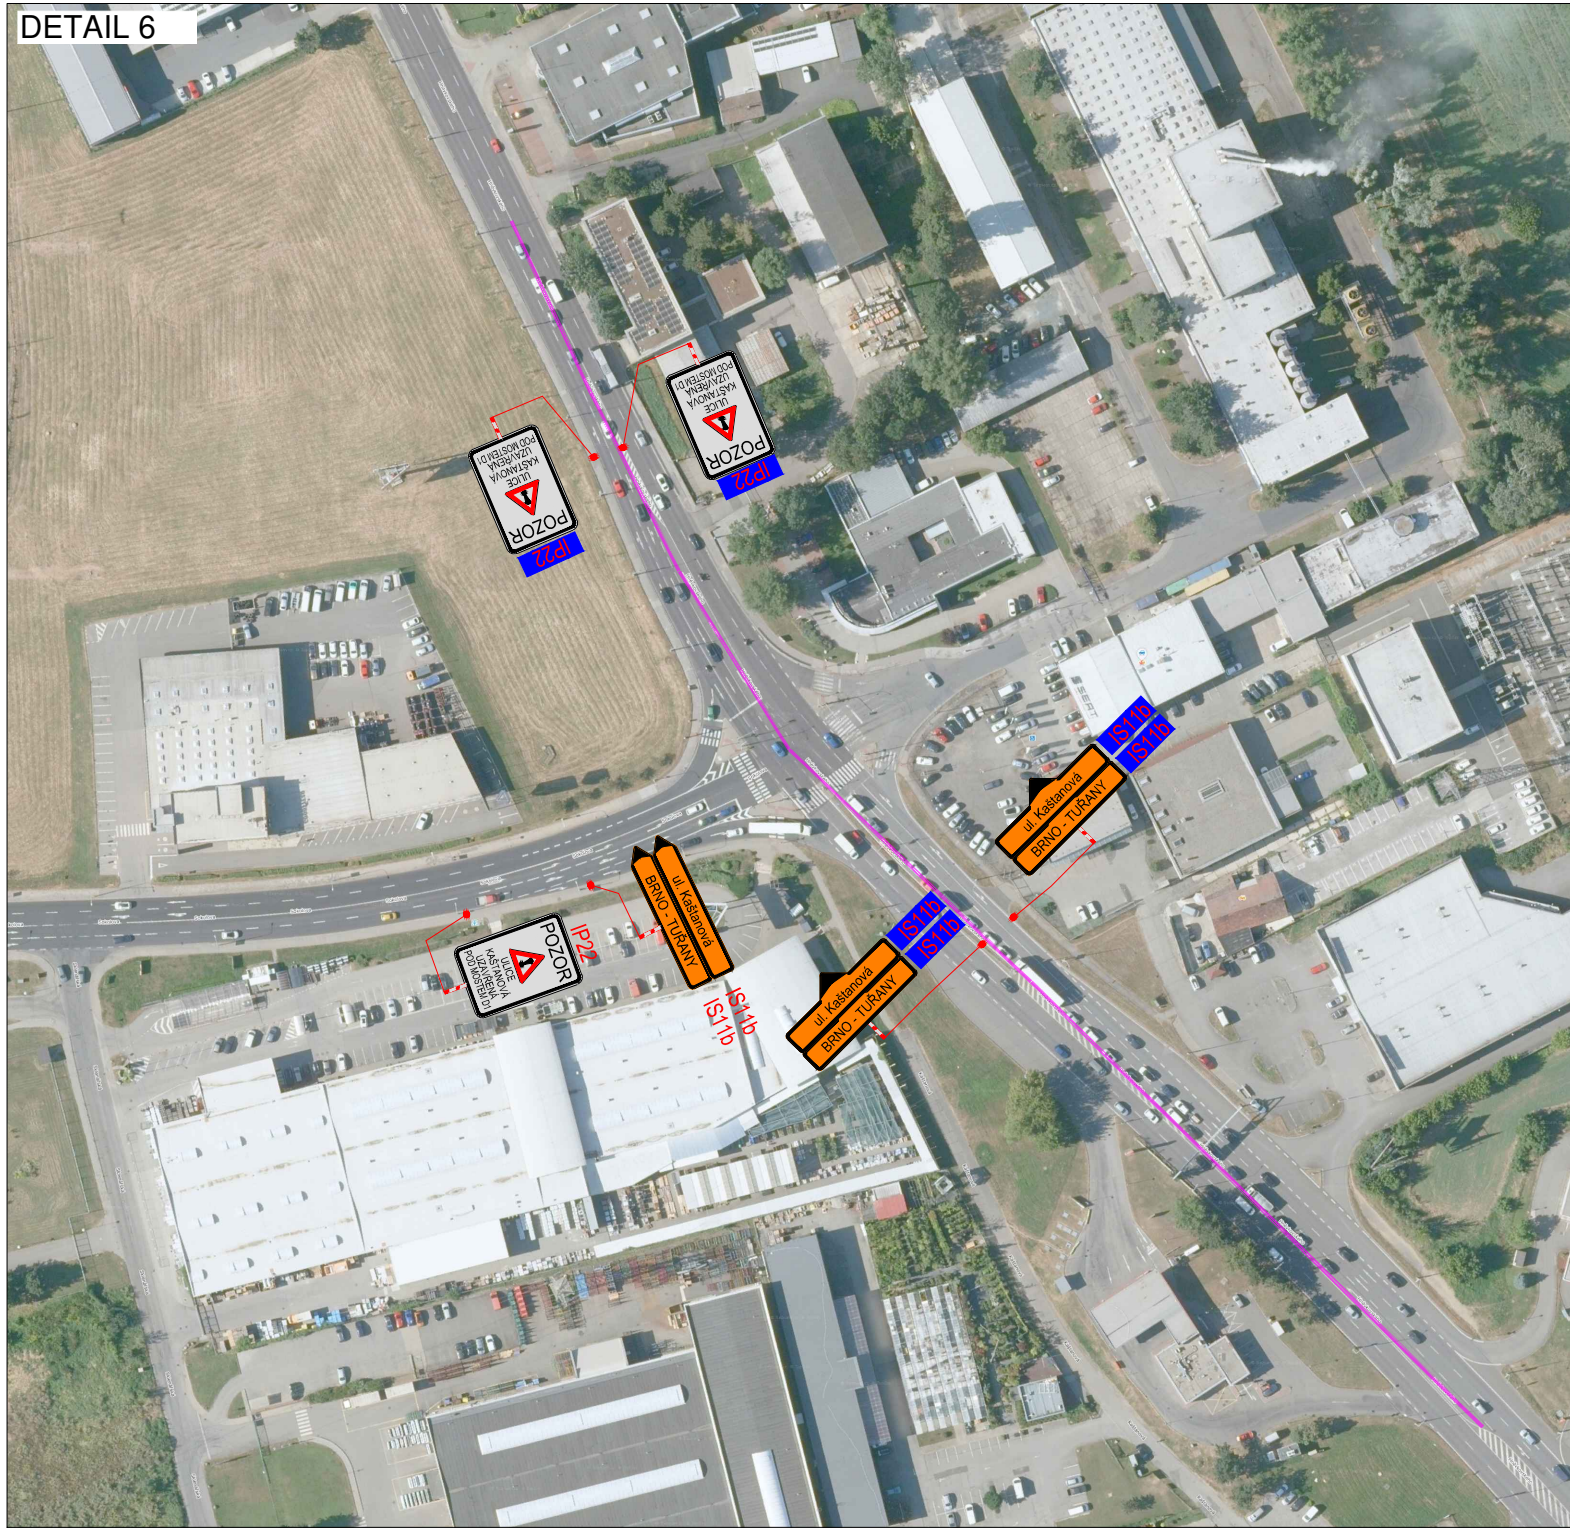
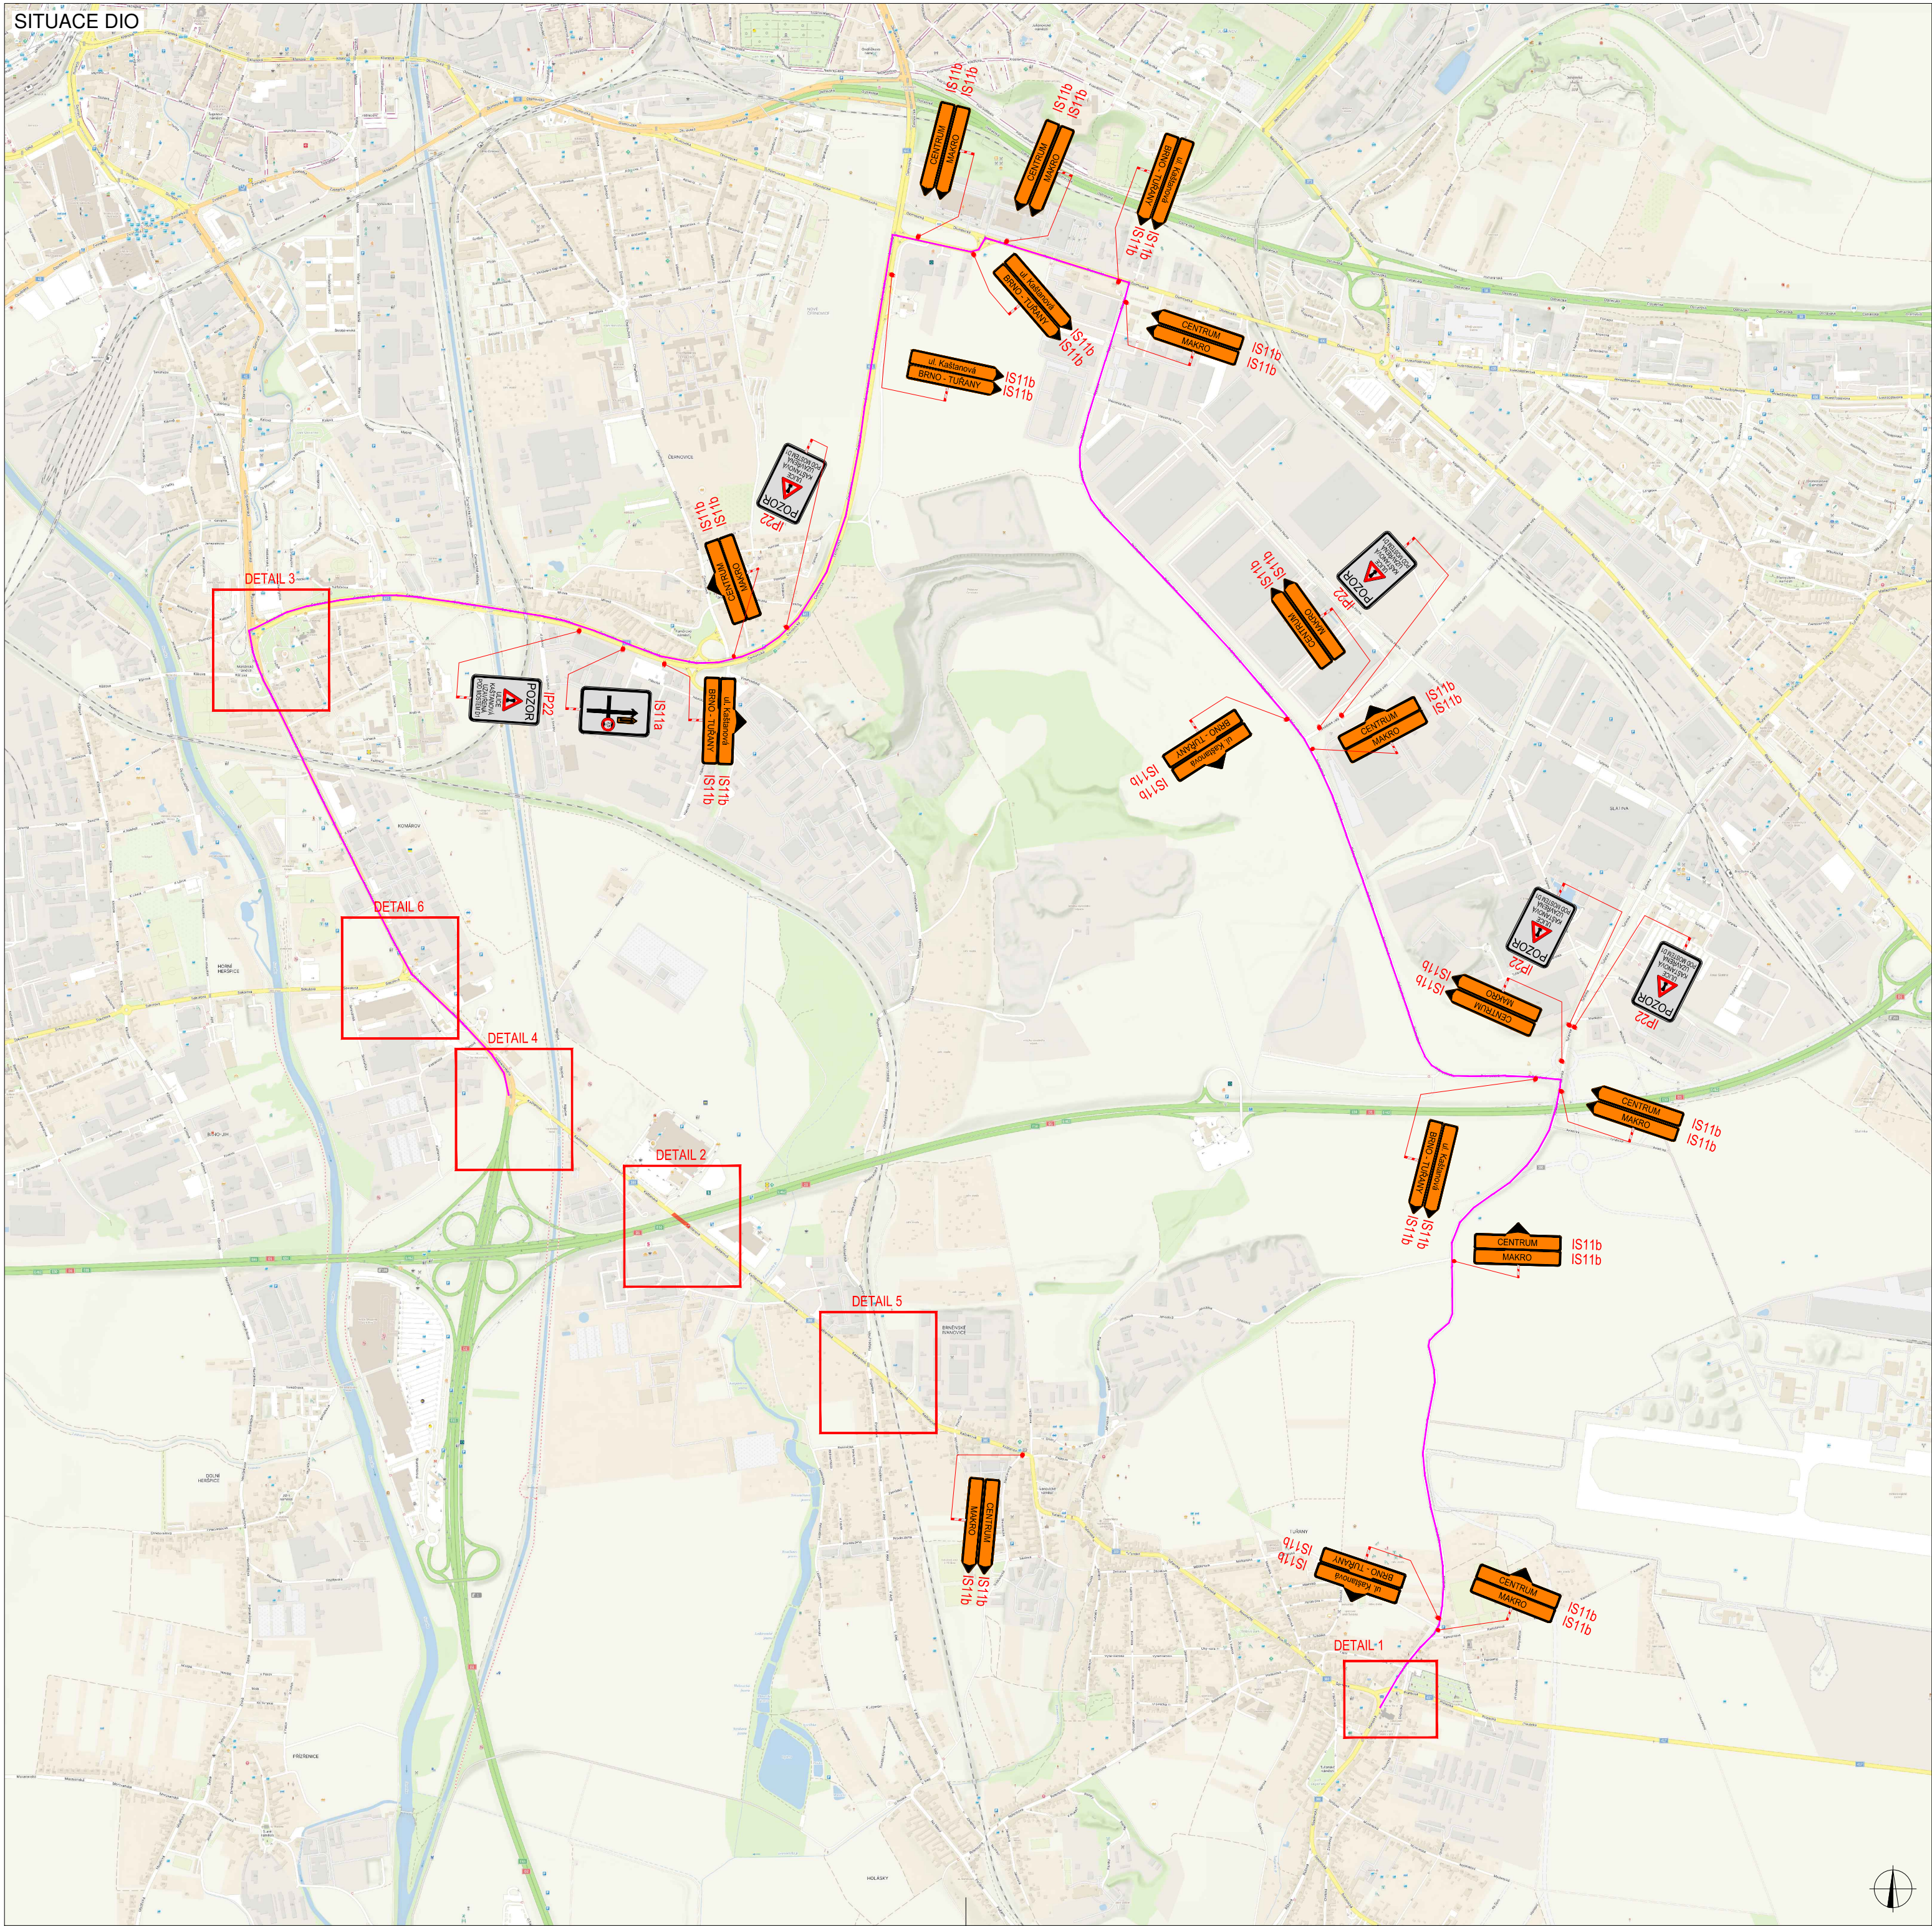
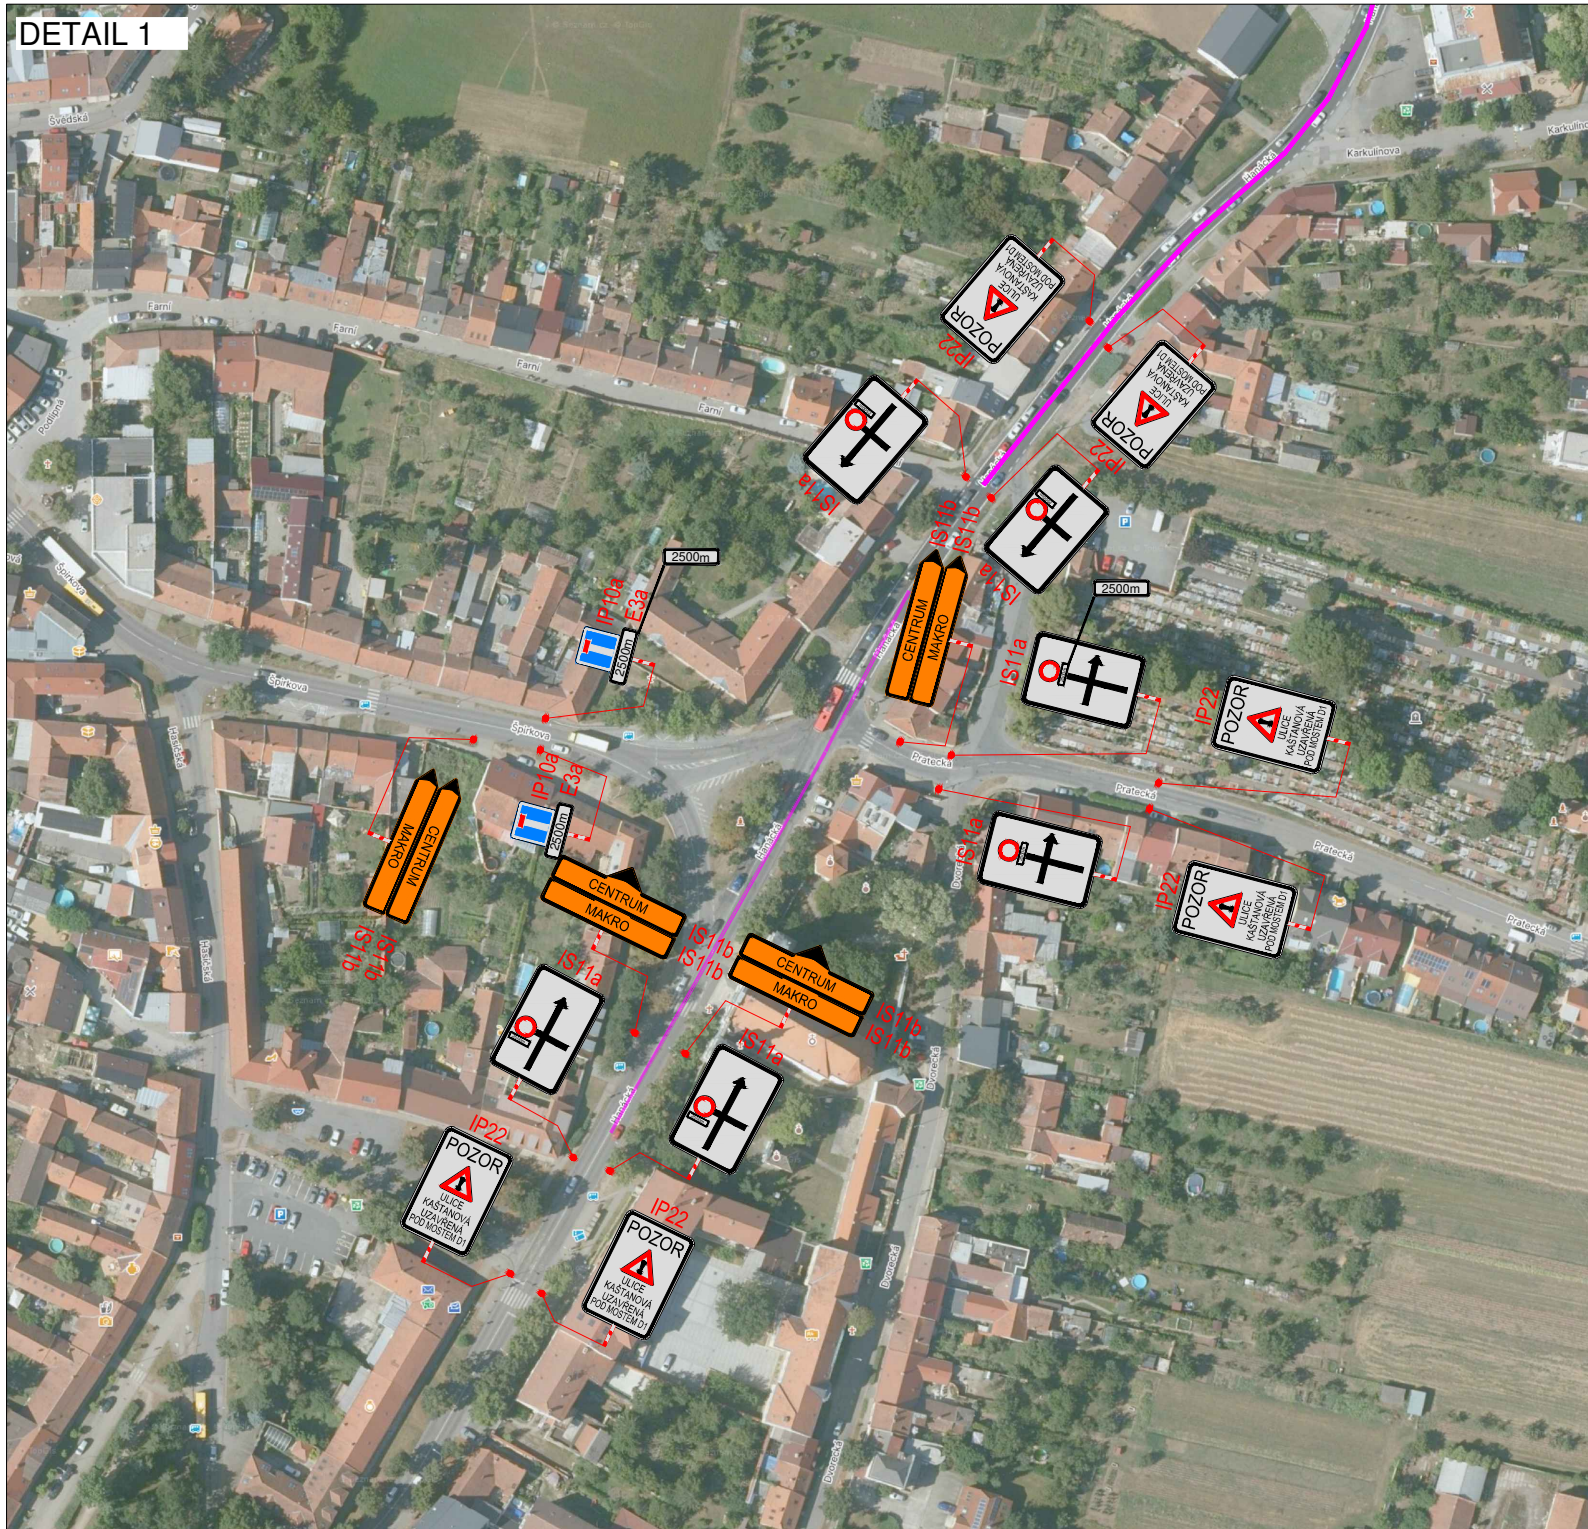
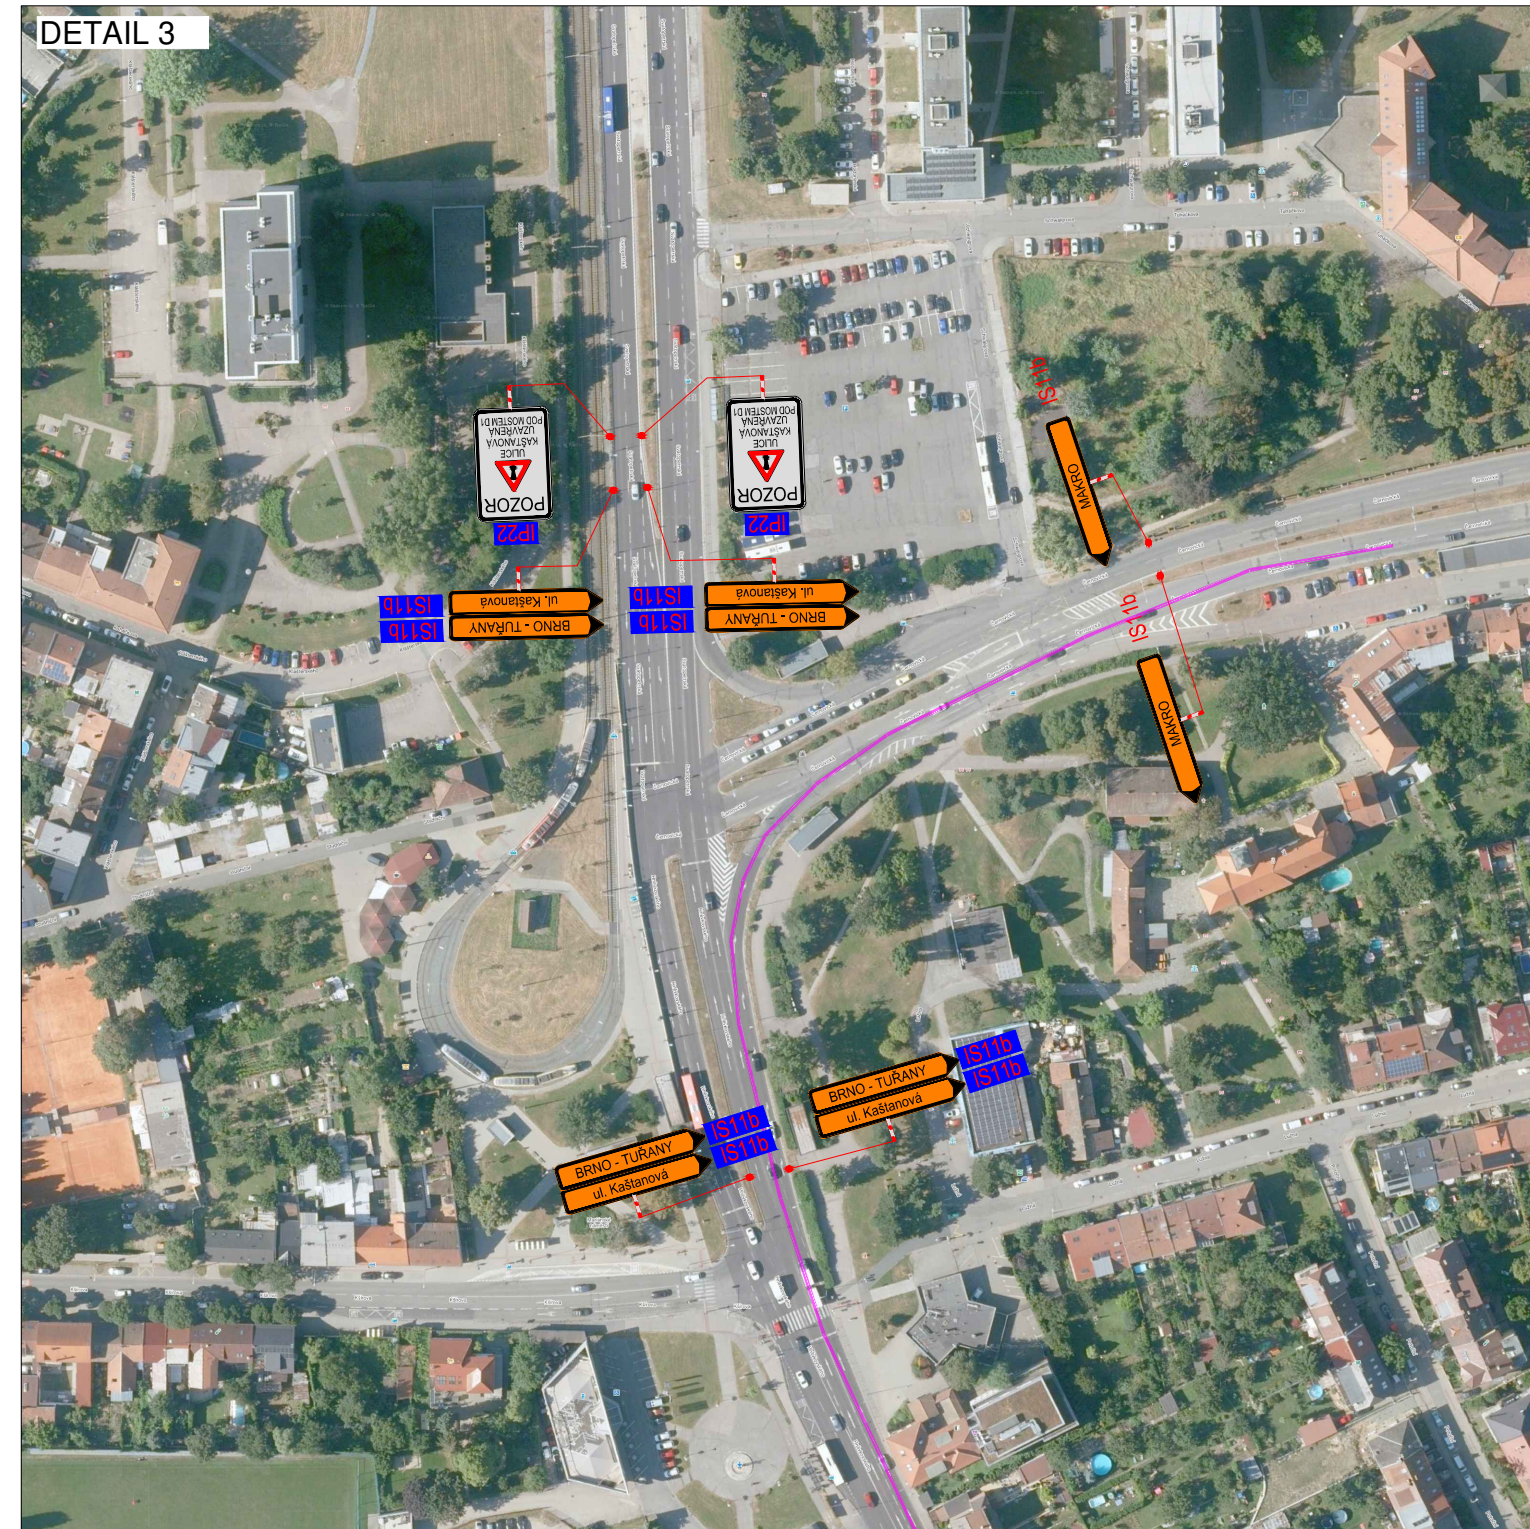


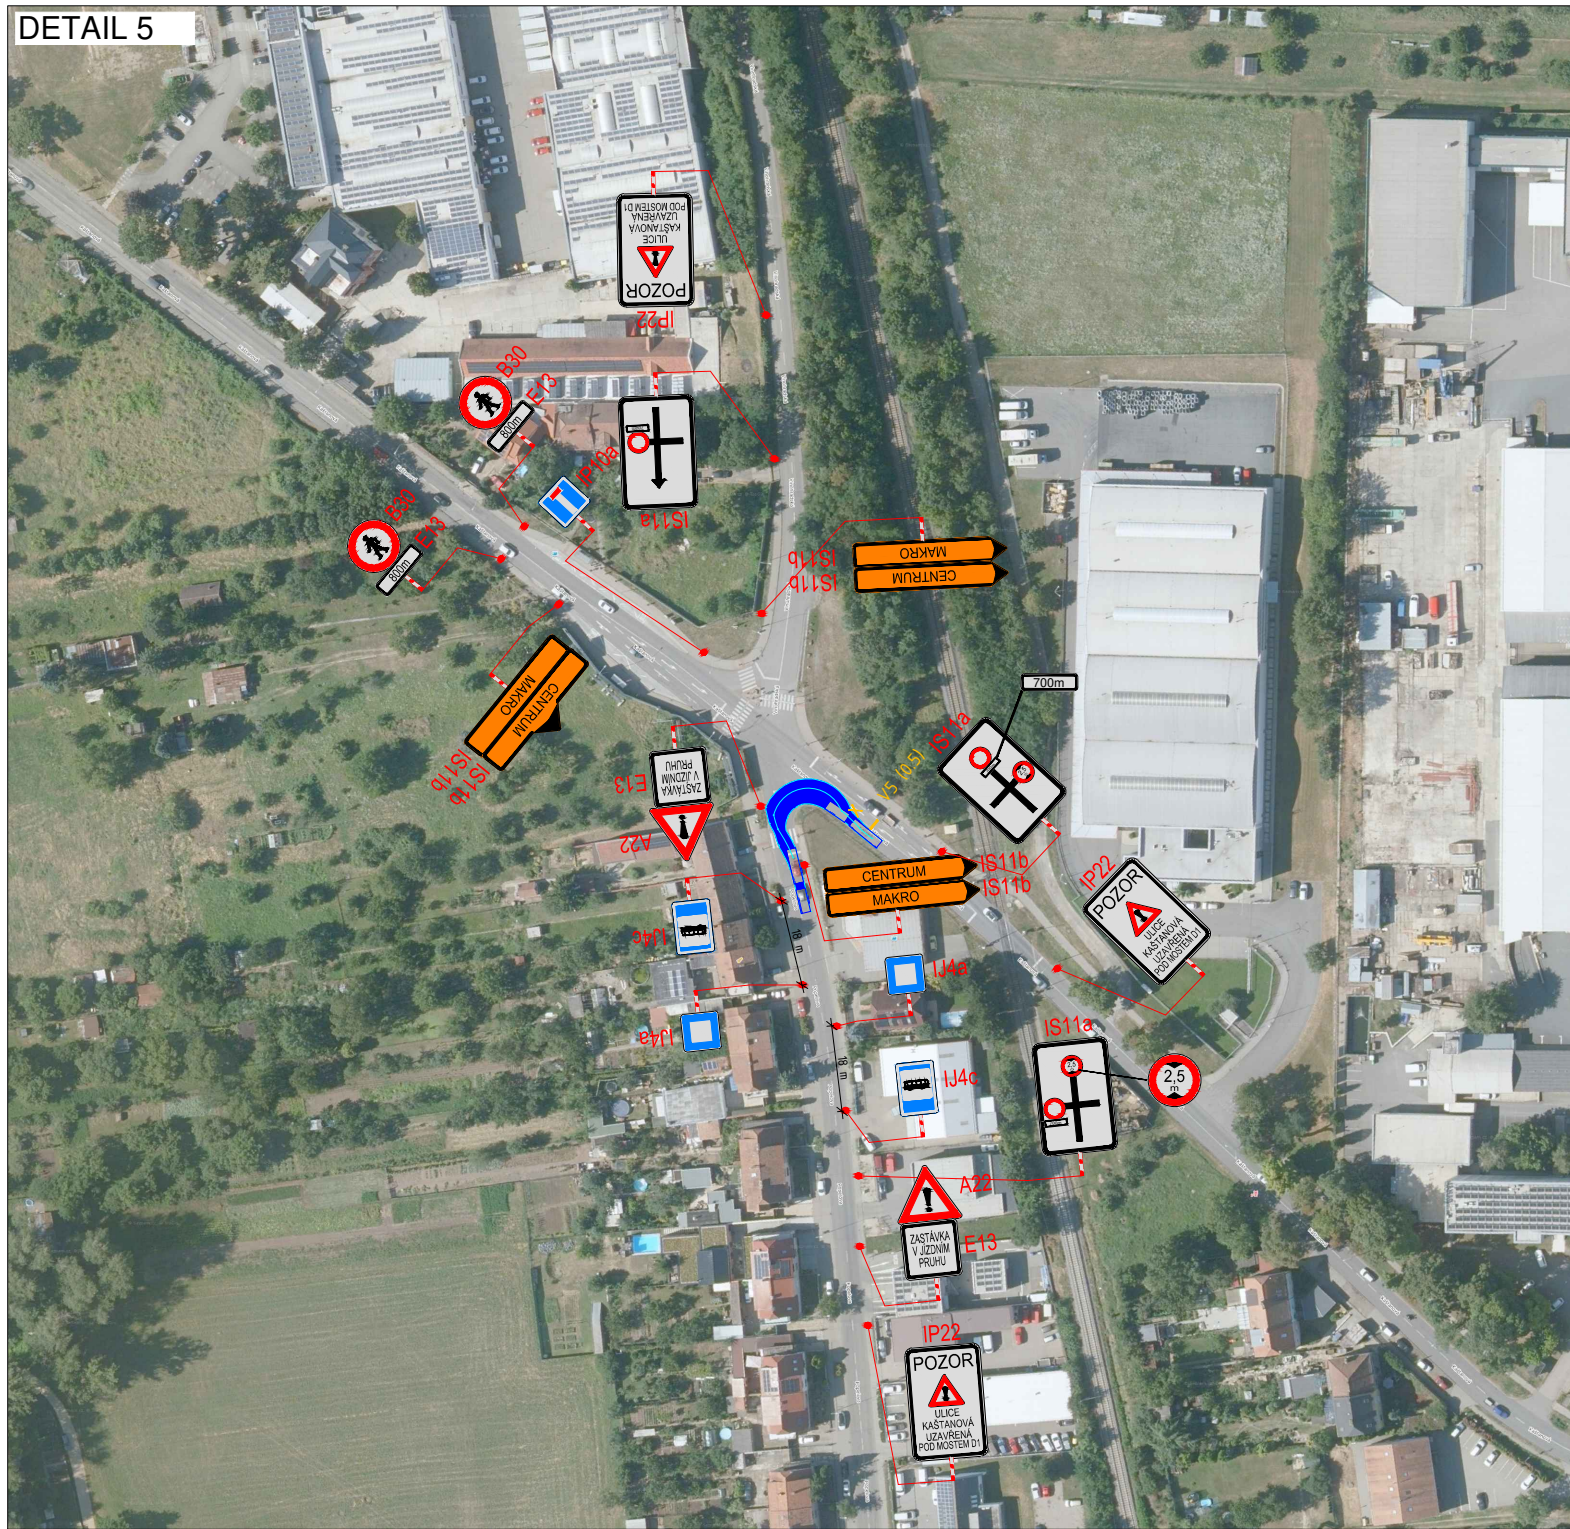

POLICIE ČESKÉ REPUBLIKY
Městské ředitelství policie Brno
Doplnění uspořádání, pracovních dopravních značků

Odsouhlaseno dne: 07.01.2026
Pod č. j.: KRPB-146914-16 / C.J-2025-0602DI
v kontextu č. j.: KRPB-145686-1 / C.J-2021-0602DI
Dle § 77 z. č. 361/2000 Sb.
§ 24 k § 25 z. č. 13/1997 Sb.

V dne
V dne
V dne

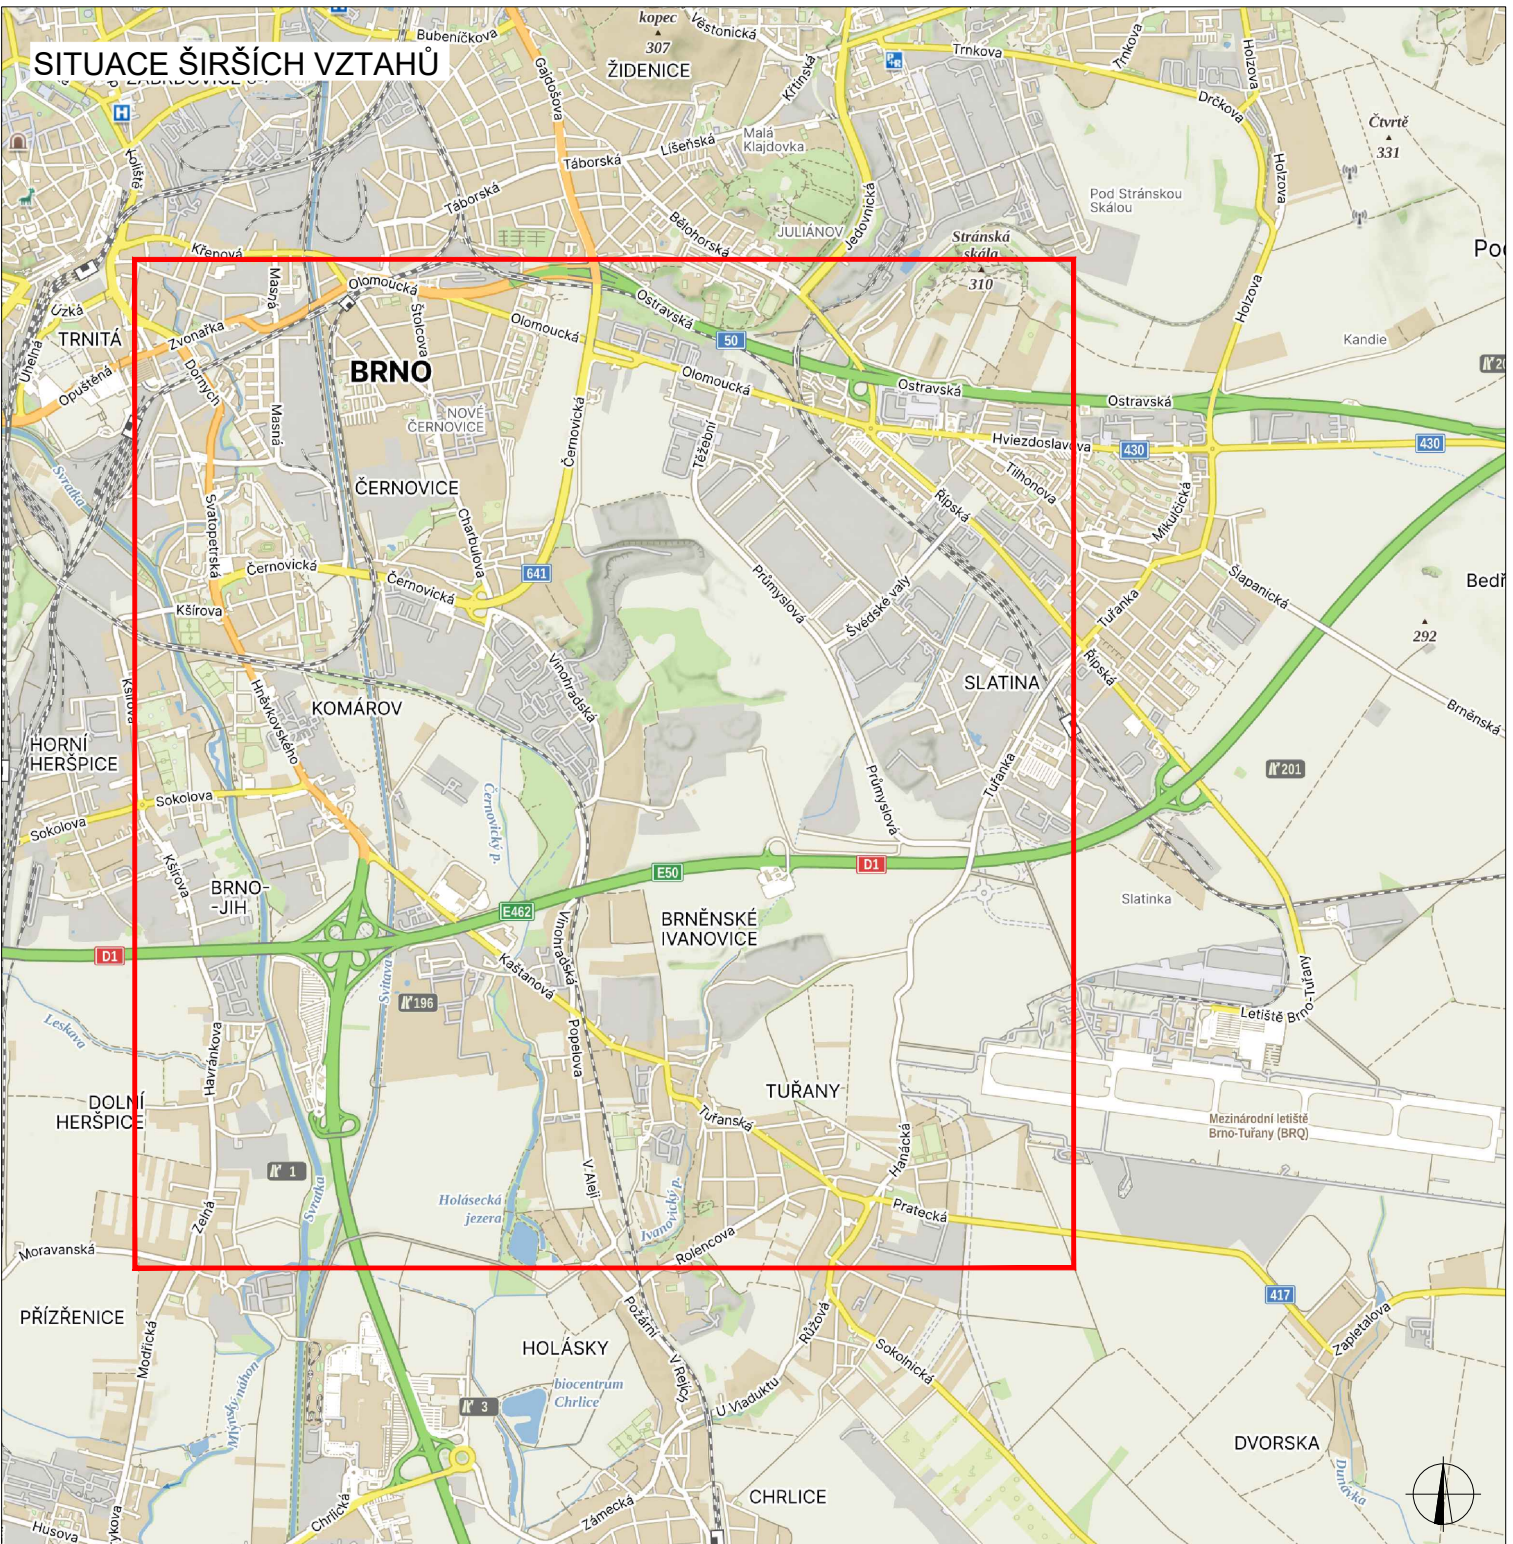

LEGENDA

	TRVALÉ SVISLÉ DOPRAVNÍ ZNAČENÍ		STÁVAJÍCÍ PŘECHODNÉ DOPRAVNÍ ZNAČENÍ NA DÁLNICI		UZAVŘENÝ ÚSEK OBJÍZDNÁ TRASA Délka: 10 km
	DOČASNÉ ZNEPLATNĚNÉ TRVALÉ DOPRAVNÍ ZNAČENÍ		NAVŘZENÉ PŘECHODNÉ DOPRAVNÍ ZNAČENÍ STANOVUJE KÚJMK		NAVŘZENÉ PŘECHODNÉ DOPRAVNÍ ZNAČENÍ STANOVUJE MD
	NAVŘZENÉ PŘECHODNÉ DOPRAVNÍ ZNAČENÍ STANOVUJE MMB				

INSTALACE PŘECHODNÉHO DOPRAVNÍHO ZNAČENÍ BUDE PROVEDENO DLE PRAVIDEL TP 65 A TP 66 A TP 133

TRVALÉ DOPRAVNÍ ZNAČENÍ, KTERÉ JE V ROZPORU S PŘECHODNÝM DOPRAVNÍM ZNAČENÍM, BUDE DOČASNĚ ZNEPLATNĚNO

ZODPOVĚDNÝ PROJEKTANT:	Richard Peška			  GEFAB CS spol. s r.o. Švédská 324/5, 620 00 Brno www.gefab.cz	
VYPRACOVAL:	Nikolas Mikyska				
KONTROLOVAL:	Richard Peška				
NÁZEV STAVBY:	D1 MUK Brno jih - ul. Kaštanova demolice mostu D1 Brno, Jihomoravský kraj		ČÍSLO ZAKÁZKY:		
OBSAH:	Situace dopravně-inženýrských opatření		DATUM:	11/2025	
			FORMÁT:	A3	
			MĚRITKO:		
		ÚČEL:	RDS	ČÍSLO PŘÍLOHY:	SOUPRAVA:
				01.8	