

# ČIŠTĚNÍ KOMUNIKACÍ 2026

## BRNO - TUŘANY

### soubor: „ZÁKOS„

B29 osadit 7 dní předem

**Používané DZ v plánu :**

|                                                                                   |                                                                                   |                                                                                    |                                                                                     |
|-----------------------------------------------------------------------------------|-----------------------------------------------------------------------------------|------------------------------------------------------------------------------------|-------------------------------------------------------------------------------------|
|  |  |  |  |
| B29<br>E13                                                                        | B29<br>E13<br>E8d                                                                 | B29<br>E13<br>E8d                                                                  | B29<br>E13<br>E8b                                                                   |


**Text na E13 :**

Text: „ BLOKOVÉ ČIŠTĚNÍ „

Datum: „ Dne:.....2026


Hodiny: od.....do..... „

Doplňkový text:  
platí včetně parkovacích zálivů

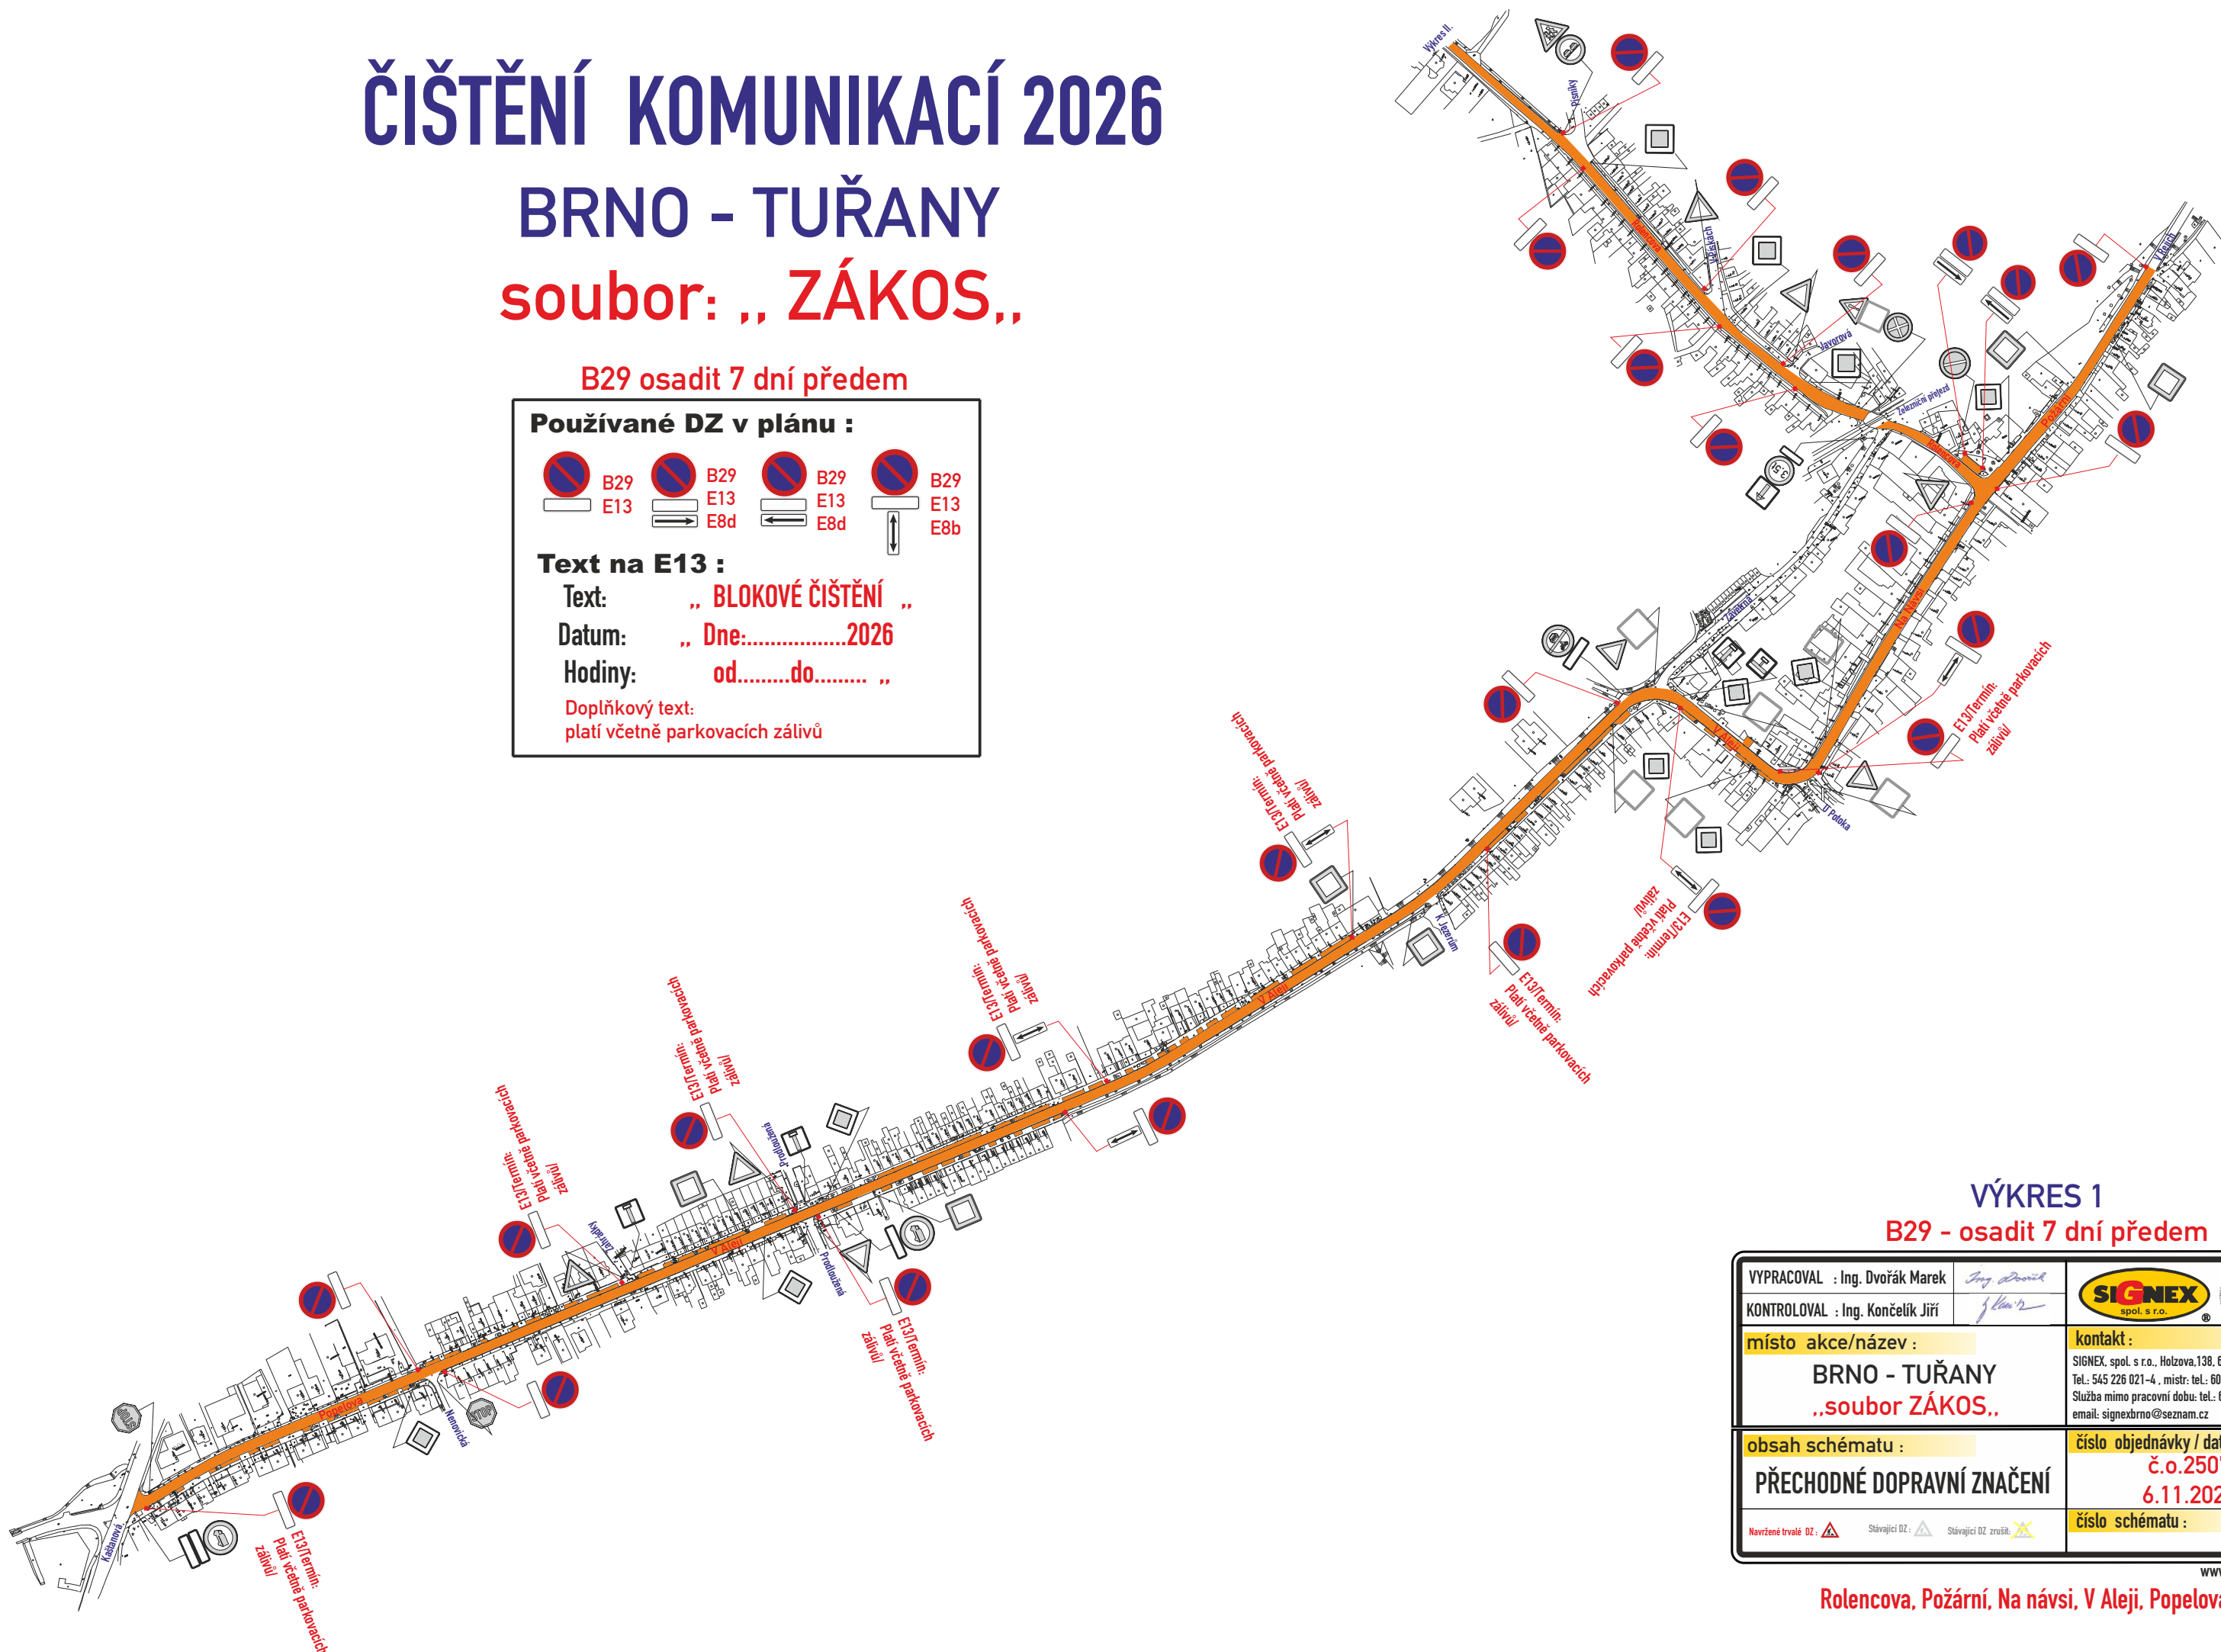

### VÝKRES 1


B29 - osadit 7 dní předem
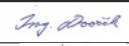
|   |                                                                                       |   |
|---|---------------------------------------------------------------------------------------|---|
| VYPRACOVAL : Ing. Dvořák Marek   |  |   |
| KONTRLOVAL : Ing. Končelík Jiří   |  |   |
| místo akce/název :<br><b>BRNO - TUŘANY</b><br><b>„soubor ZÁKOS„</b>   |                                                                                       | kontakt :<br>SIGNEX, spol. s r.o., Holzova, 138, 627 00 Brno<br>Tel.: 545 226 021-4, mistr: tel.: 602 58 23 25<br>Služba mimo pracovní dobu: tel.: 602 571 312<br>email: signexbrno@seznam.cz |
| obsah schématu :<br><b>PŘECHODNÉ DOPRAVNÍ ZNAČENÍ</b>   |                                                                                       | číslo objednávky / datum :<br><b>č.o.250793</b><br><b>6.11.2025</b>   |
| Navržené trvalé DZ :  Stávající DZ :  Stávající DZ zrušit :  |                                                                                       | číslo schématu :<br><b>1</b>   |

www.signex.cz

Rolencova, Požární, Na návsi, V Aleji, Popelova



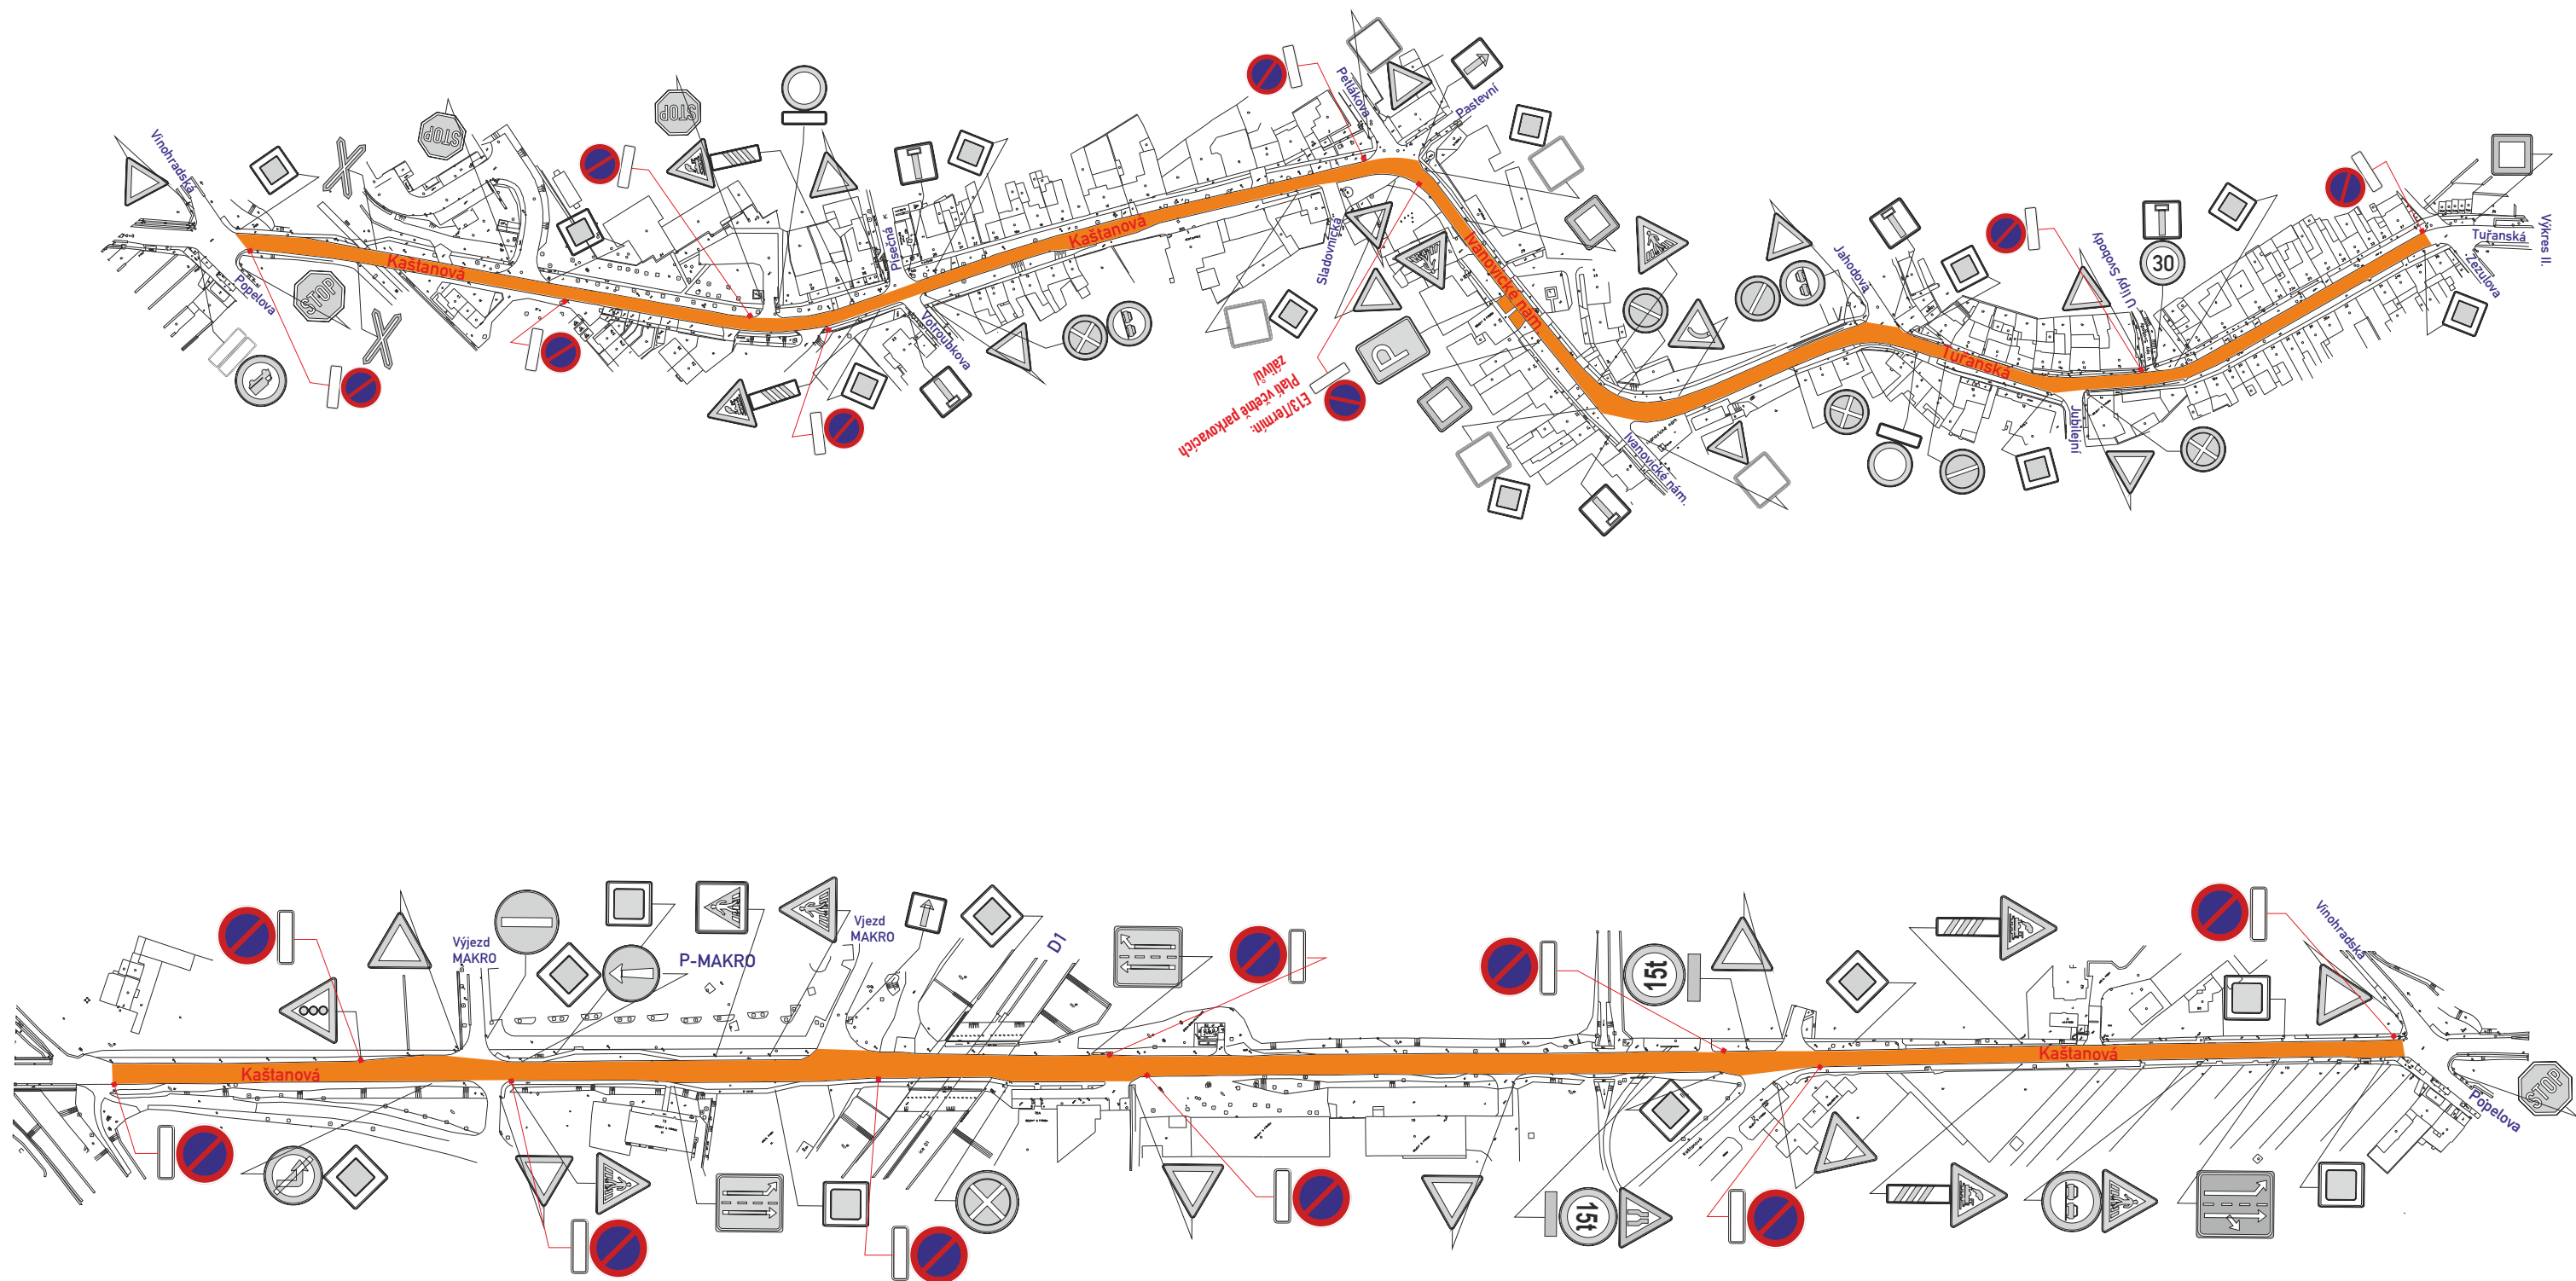

### VÝKRES 3

Kaštanová, Ivanovické nám., Tuřanská.



VÝKRES 4  
ul. Zápětálová, Průmyslová