



Spis.zn.: OP/00442/26/KI
č.j.: MČBT/0466/2026
Vyřizuje: Ing. Jolana Klajsnerová
Tel.: 545 128 251
e-mail: klajsnerova@turany.cz

V Brně dne : 22.1.2026

VEŘEJNÁ VYHLÁŠKA

Opatření obecné povahy - návrh

Dočasný zákaz stání na místních komunikacích

Úřad městské části města Brna Brno-Tuřany, odbor právní, jako silniční správní úřad příslušný podle § 40 odst. 5 písm. b) zákona č. 13/1997 Sb., o pozemních komunikacích, ve znění pozdějších předpisů (dále jen "zákon o pozemních komunikacích") jako silniční správní orgán vykonávající působnost v rozsahu ustanovení zákona o pozemních komunikacích č.13/1997 Sb. v rámci přenesené působnosti dle čl. 30, odst. 2 písmeno a) Statutu města Brna, na základě návrhu ze dne 21.1.2026, podaného statutárním městem Brnem, městskou částí Brno -Tuřany, Tuřanské nám. 1, 620 00 Brno, IČ 44992785, zastoupené starostou Radomírem Vondrou (dále jen „navrhovatel“), a po předchozím písemném vyjádření Policie ČR Městského ředitelství policie Brno, Dopravního inspektorátu Brno – město, pracoviště dopravního inženýrství, č.j. KRPB-232107-4/ČJ-2024-0602DI-POH ze dne 22.11.2024, připravil dle zákona o pozemních komunikacích a ust. § 171 a násl. zákona č. 500/2004 Sb., správní řád, ve znění pozdějších předpisů (dále jen „správní řád“), návrh opatření obecné povahy z důvodu údržby místních komunikací – blokové čištění pro:

dočasný zákaz stání silničních vozidel na místních komunikacích včetně parkovacích zálivů a parkovišť v MČ Brno – Tuřany dle níže rozepsaného harmonogramu a v časovém rozmezí vždy v době od 8:00 – 15:00.

Stanovení přechodné úpravy provozu na místních komunikacích včetně parkovacích zálivů a parkovišť v MČ Brno Tuřany je navrženo dle projektu dopravního značení vypracovaného společností SIGNEX, spol. s r.o., Holzova 138, 627 00 Brno, IČ 499 71 344, z 11.11.2024, číslo zakázky 250793 (situace umístění dopravních značek – viz příloha).

Dočasný zákaz stání silničních vozidel se týká místních komunikací, parkovacích zálivů a parkovišť a to :

Blok č. 1

Dvorecká, Farní, Farského, Hanácká – parkoviště u sokolovny, Heřmánková, Chrlická, Karkulínova (včetně parkoviště u sokolovny), Moravská, Myslivecká, Podlipná, Přichystalova, Režná, Růžová vrchní, Sokolnická - u bytového komplexu, Střížová, Šípková, Tuřanské nám. 17-31, **Tuřanské nám.-parkoviště pod pekárnou**, Vítězná, Vlčková, Východní, Výsluní, Zapletalova–slepá
Termíny pro rok 2026: 21.4., 16.6., 9.10.

Blok č. 2

areál zdravotního střediska-včetně areálu penzionu pro seniory, Glocova, Hanácká, **parkoviště u hřbitova**, Harašтова, Javorová, Jiřinová, Jubilejní, Kudrňova, **Ledárenská účelová**, Malínská, Měšťanská včetně parkoviště u víceúčelové haly, Na Hrázi, Švédská, Tuřanské nám. - jednosměrná od Hasičské, **Tuřanské nám. – parkoviště pod železářstvím**, U Lesíčka, U Potoka, Uhýrkova, V Pískách, Vyšehradská, Zezulova
Termíny pro rok 2026: 23.4., 18.6., 22.10.

Blok č. 3

Ivan.nám., Jahodová, Kaštanová k TIGERu, Ledárenská, **Nenovická**, Pastevní, Petláková, spojka Petláková-Jahodová, **Pěnkinova**, Písečná, Popelova od Kaštanové po Vinohradskou, Prodloužená, Saidová, Sladovnická, **Sladovnická k sběrnému středisku**, U Lípy Svobody – včetně vrchní u č.o. 2-8, V Tišině, Vinohradská - od Popelové po želez. mostek, Votroubkova, **Widmannova**, Zahrádky, Závětrná
Termíny pro rok 2026: 28.4., 25.6., 27.10.

Toto opatření obecné povahy bude vydáno s následujícími podmínkami:

1. Umístění svislých přenosných dopravních značek bude provedeno dle přiložené situace umístění svislých přenosných dopravních značek, a to v souladu s příslušnými ustanoveními zákona o silničním provozu, vyhlášky č. 294/2015 Sb., kterou se provádějí pravidla provozu na pozemních komunikacích, a vyhlášky č. 398/2009 Sb., o obecných technických požadavcích zabezpečujících bezbariérové užívání staveb.
2. Při umístění svislých přenosných dopravních značek budou splněny požadavky technických podmínek TP 65 „Zásady pro dopravní značení na pozemních komunikacích“ a technických podmínek TP 66 "Zásady pro označování pracovních míst na pozemních komunikacích".
3. Navrhovatel zajistí umístění svislé přechodné dopravní značky podle tohoto opatření obecné povahy nejmeně 7 dní před prvním dnem dočasného zákazu stání.
4. Navrhovatel je povinen umístěnou svislou přenosnou dopravní značku řádně udržovat po celou dobu platnosti dočasného zákazu stání stanoveného tímto opatřením obecné povahy.

Odůvodnění

Dne 21.1.2026 statutární město Brno, městská část Brno-Tuřany, se sídlem Tuřanské náměstí 1, 620 00 Brno, IČO: 449 92 785, zastoupené starostou MČ Radomírem Vondrou (dále jen "navrhovatel"), podalo zdejšímu silničnímu správnímu úřadu návrh na stanovení dočasného zákazu stání na místních komunikacích, parkovacích zálivech a parkovištích v Brně-Tuřanech, dle harmonogramu:

Blok č. 1 v termínech pro rok 2026: 21.4., 16.6., 9.10.:

Dvorecká, Farní, Farského, Hanácká – parkoviště u sokolovny, Heřmánková, Chrlická, Karkulínova (včetně parkoviště u sokolovny), Moravská, Myslivecká, Podlipná, Přichystalova, Režná, Růžová vrchní, Sokolnická - u bytového komplexu, Střížová, Šípková, Tuřanské nám. 17-31, Tuřanské nám.-parkoviště pod pekárnou, Vítězná, Vlčkova, Východní, Výsluní, Zapletalova –slepá.

Blok č. 2 v termínech pro rok 2026: 23.4., 18.6., 22.10.:

areál zdravotního střediska-včetně areálu penzionu pro seniory, Glocova, Hanácká, parkoviště u hřbitova, Haraštova, Javorová, Jiřinová, Jubilejní, Kudrnova, Ledárenská účelová, Malínská, Měšťanská včetně parkoviště u víceúčelové haly, Na Hrázi, Švédská, Tuřanské nám. - jednosměrná od Hasičské, Tuřanské nám. – parkoviště pod železářstvím, U Lesíčka, U Potoka, Uhýrkova, V Pískách, Vyšehradská, Zezulova.

Blok č. 3 v termínech pro rok 2026: 28.4., 25.6., 27.10.:

Ivan.nám., Jahodová, Kaštanová k TIGERu, Ledárenská, Nenovická, Pastevní, Petláková, spojka Petláková-Jahodová, Pěnkinova, Písečná, Popelova od Kaštanové po Vinohradskou, Prodloužená, Saidová, Sladovnická, Sladovnická k sběrnému středisku, U Lípy Svobody – včetně vrchní u č.o. 2-8, V Tišině, Vinohradská - od Popelové po želez. mostek, Votroubkova, Widmannova, Zahrádky, Závětrná

Důvodem pro toto stanovení je výkon údržby těchto pozemních komunikací, které mají být v uvedené době vyčištěny a je nutné, aby na vozovce místních komunikací v době jejího čištění nestála žádná silniční vozidla, která by bránila efektivnímu výkonu čištění komunikace. Navrhovatel zároveň požádal o stanovení přechodné úpravy provozu formou svislých přenosných zákazových značek, které by měly být umístěny podle situačního výkresu.

K navržené úpravě dopravního značení se písemně vyjádřila Policie ČR, Městské ředitelství policie Brno, Dopravní inspektorát Brno-město, pracoviště dopravního inženýrství (č.j. KRPB-232107-4/ČJ-2024-0602DI-POH ze dne 22.11.2024) s kladným stanoviskem.

Poučení

Návrh opatření obecné povahy se v souladu s § 25 správního řádu a v souladu s § 19a odst. 3 zákona o pozemních komunikacích, doručuje veřejnou vyhláškou, vyvěšením na úřední desce ÚMČ Brno-Tuřany.

Návrh opatření obecné povahy musí být dle § 19a odst. 3 zákona o pozemních komunikacích zveřejněn nejméně po dobu 15 dnů, patnáctým dnem po vyvěšení návrhu se považuje za den zveřejnění a současně se tímto dnem považuje návrh za doručený.

Lhůta pro podání námitek a připomínek se stanovuje na 10 dnů od zveřejnění návrhu opatření obecné povahy. Připomínky a námítky proti návrhu může dle § 19a odst. 3 zákona o pozemních komunikacích podat pouze vlastník a správce pozemní komunikace, jíž se má opatření dotýkat, a vzhledem k tomu, že se jedná o opatření vydávané podle § 19a odst. 2 zákona o pozemních komunikacích i navrhovatel.

Písemné připomínky k návrhu opatření obecné povahy může podat kdokoliv, jehož práva, povinnosti anebo zájmy mohou být opatřením obecné povahy přímo dotčeny.

OTISK ÚŘEDNÍHO RAZÍTKA

Ing. Jolana Klajsnerová
referent Odboru právního

Příloha: situace se stanovením přechodné úpravy provozu

Toto opatření musí být vyvěšeno po dobu 25 dnů na úřední desce a E-úřední desce Úřadu městské části města Brna, Brno-Tuřany.

Úřední deska:

Vyvěšeno dne: _____

Sejmuto dne: _____

E-úřední deska:

Vyvěšeno dne: _____

Sejmuto dne: _____

Razítko, podpis orgánu, který potvrzuje vyvěšení a sejmutí opatření.

Obdrží:

1. statutární město Brno, zastoupené starostou MČ Brno-Tuřany Radomírem Vondrou

2. Brněnské komunikace, a.s., IDDS: tk7c8xt

sídlo: Renneská tř. 1a, 639 00 Brno

na vědomí

3. ÚMČ Brno-Tuřany, odbor právní - orgán ochrany přírody

4. Městská policie Brno, revír jih, IDDS: scedv36

sídlo: Kovářenská č.p. 88/1, Brno-Slatina, 627 00 Brno 27

s žádostí o vyvěšení

5. ÚMČ Brno - Tuřany, odbor všeobecný

dotčený správní úřad

6. Policie ČR – Městské ředitelství police Brno, Dopravní inspektorát Brno – město, pracoviště

dopravního inženýrství, IDDS: jydai6g

sídlo: Kounicova č.p. 687/24, Brno-střed, 611 32 Brno 2

co.: spis

ČIŠTĚNÍ KOMUNIKACÍ 2026

BRNO - TUŘANY

soubor: „ místní komunikace,,



PŘEHLED DZ V PLÁNU :

Používané DZ v plánu :

Základní kombinace:	 B29  E13	Doplňkový text: platí včetně parkovacích zálivů
Kombinace pro kolmé parkování:	 B29  E13  B29  E13  B29  E13	
Kombinace pro podélné parkování:	 B29  E13  B29  E13  B29  E13	Doplňkový text: platí včetně parkovacích zálivů
Kombinace pro označení oblastí – zón parkování:	 ZÓNA  IZ 8a  IZ 8b  IZ 8c  IZ 8d	Doplňkový text: platí včetně parkovacích zálivů

Zmenšený formát DZ IZ 8a,b

750/1000 mm pro bloková čištění :

Texty :

DZ:


E13 a IZ 8a,b musí obsahovat :

Text: „ BLOKOVÉ ČIŠTĚNÍ „

Datum: „ Dne:.....2026 „

Čas: Od.....Do.....

Doplňkový text:
platí včetně parkovacích zálivů

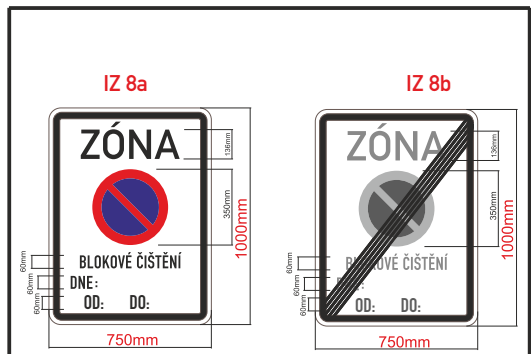

POZN: DZ B29,E13 + E8a,b,c,d,e umístěné v ZÓNÁCH slouží pro ZDŮRAZNĚNÍ zón pro řidiče.



B29,IZ 8a,b -osadit 7 dní předem


Legenda značení ve schématu /barva popisu :

Přenosné DZ :

Stávající DZ :



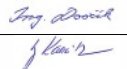
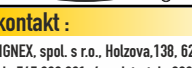


VYPRACOVAL : Ing. Dvořák Marek		
KONTROLOVAL : Ing. Končelík Jiří		
místo akce/název :	kontakt :	
BRNO - TUŘANY	SIGNEX, spol. s r.o., Holzova,138, 627 00 Brno	
„místní komunikace,,	Tel.: 545 226 021-4, mistr: tel.: 602 58 23 25	
	Služba mimo pracovní dobu: tel.: 602 571 312	
	email: signexbrno@seznam.cz	
obsah schématu :	číslo objednávky / datum :	
PŘECHODNÉ DOPRAVNÍ ZNAČENÍ	č.o.250793	
	6.11.2025	
Nověné trvalé DZ : 	Stávající DZ : 	Stávající DZ zrušit: 
číslo schématu :		1

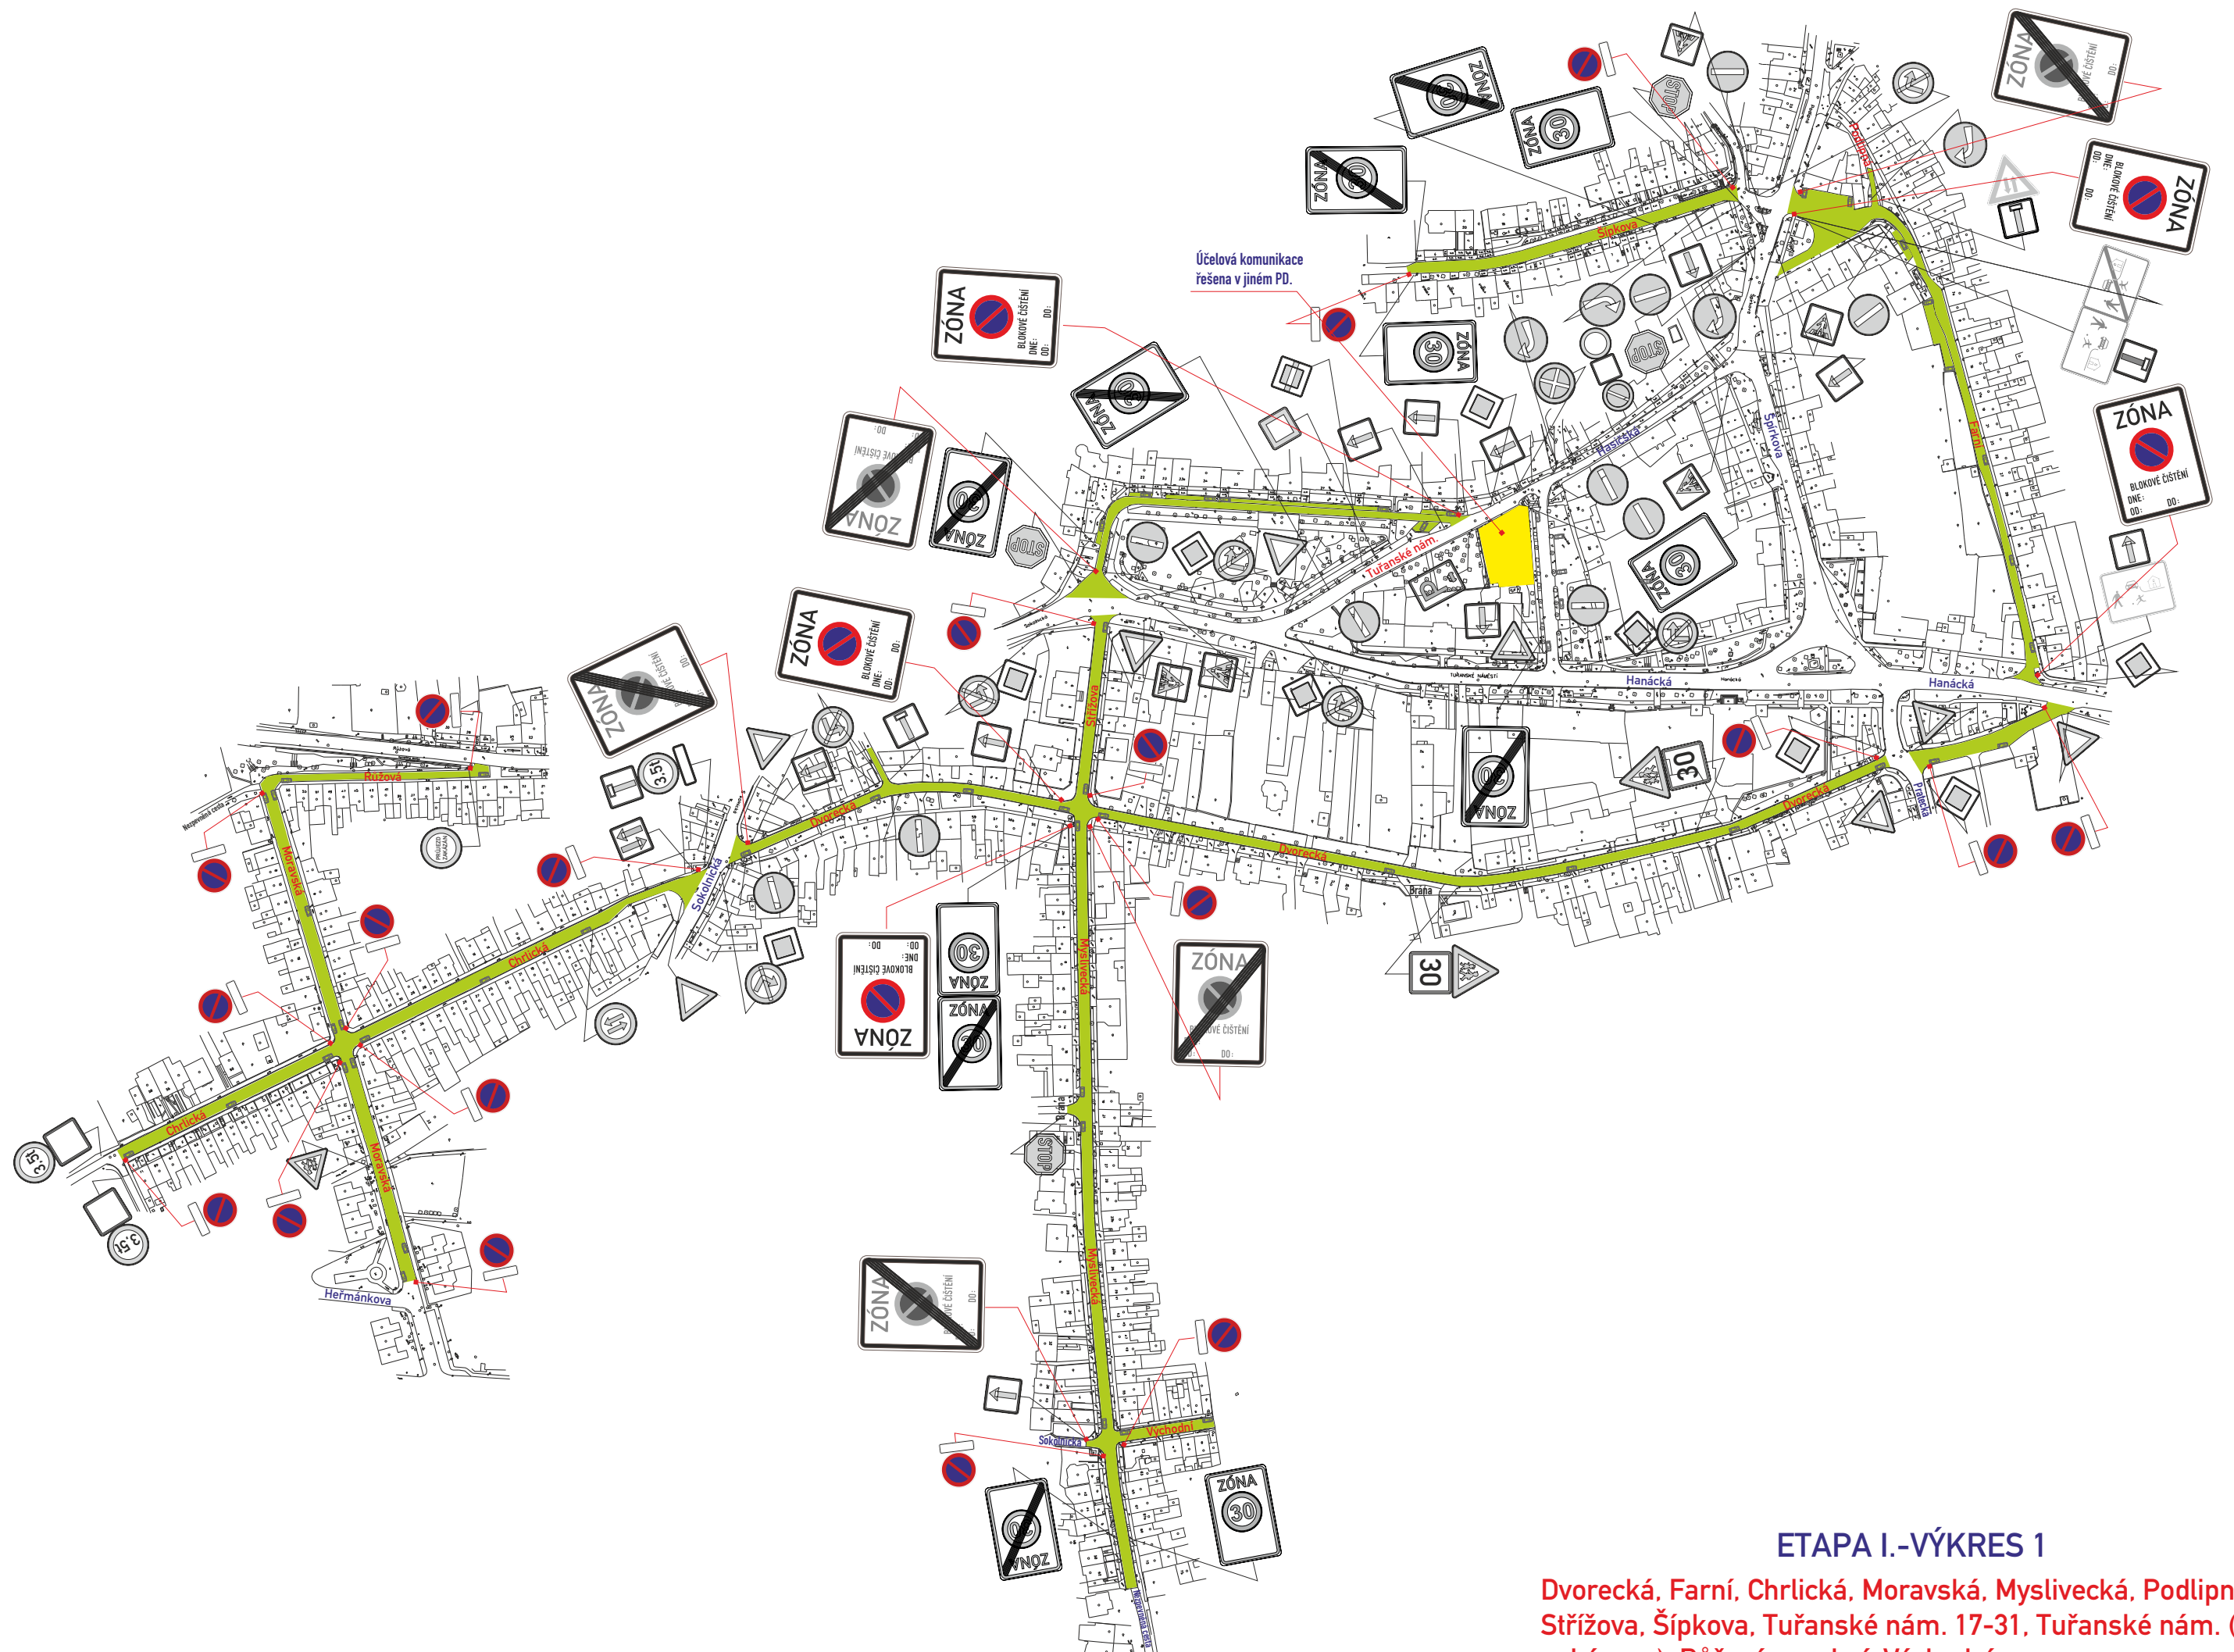


ETAPA I.-VÝKRES 1



Dvorská, Farní, Chrlická, Moravská, Myslivecká, Podlipná,
Střížova, Šípkova, Tuřanské nám. 17-31, Tuřanské nám. (pod
pekárnou), Růžová - vrchní, Východní

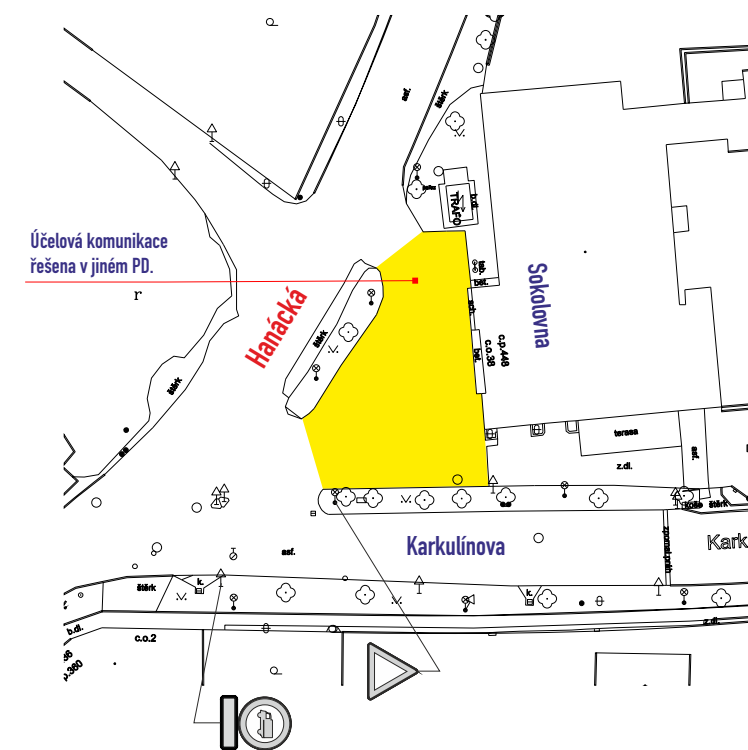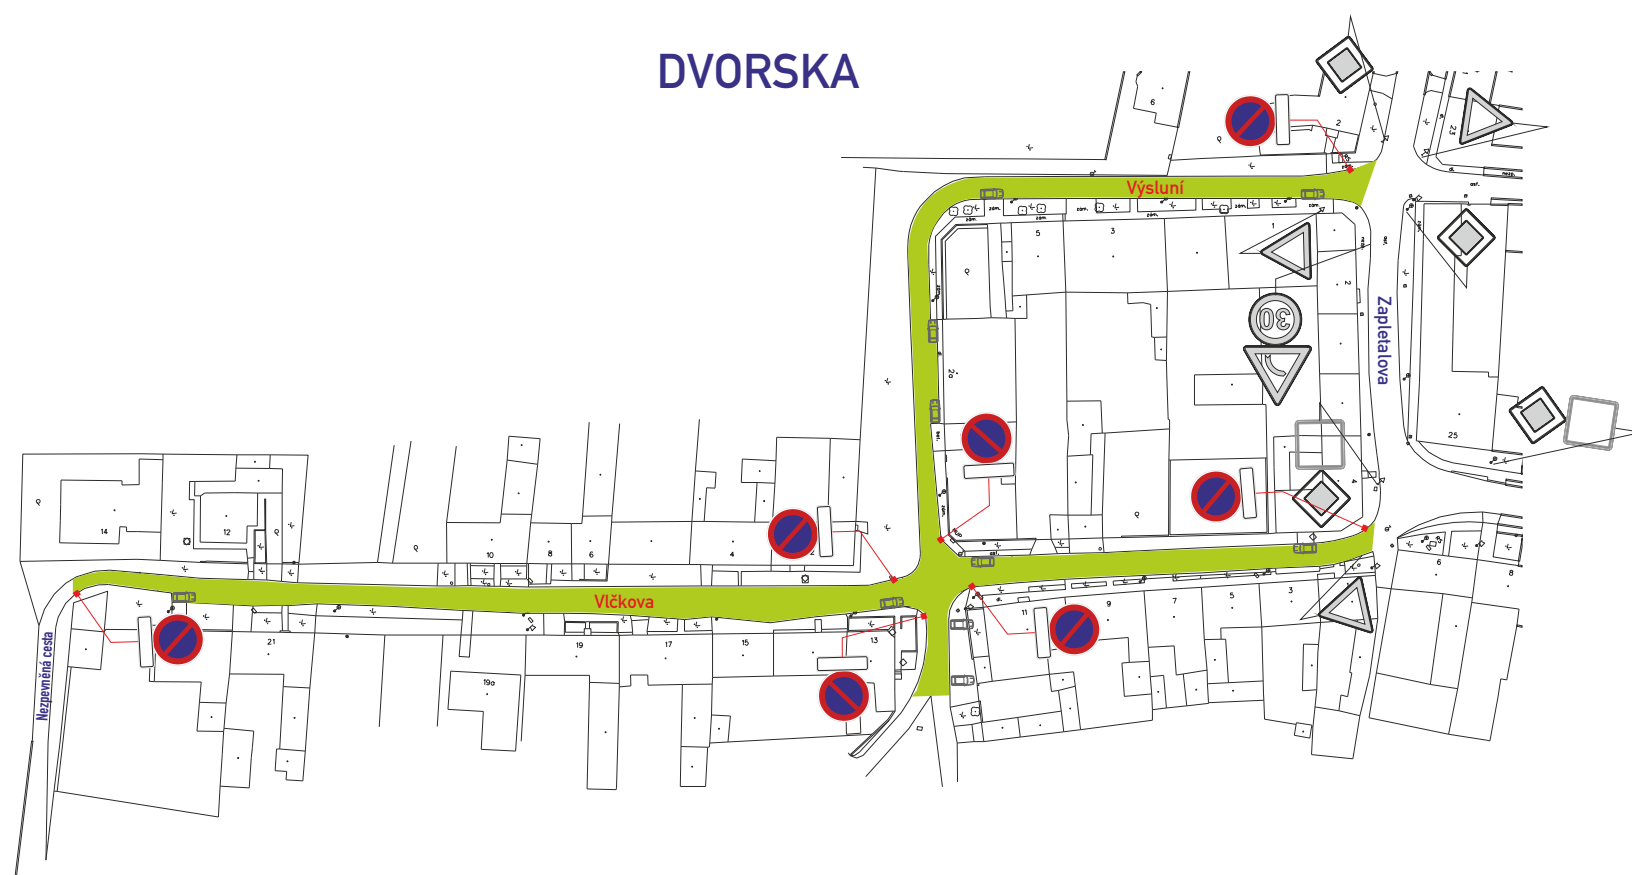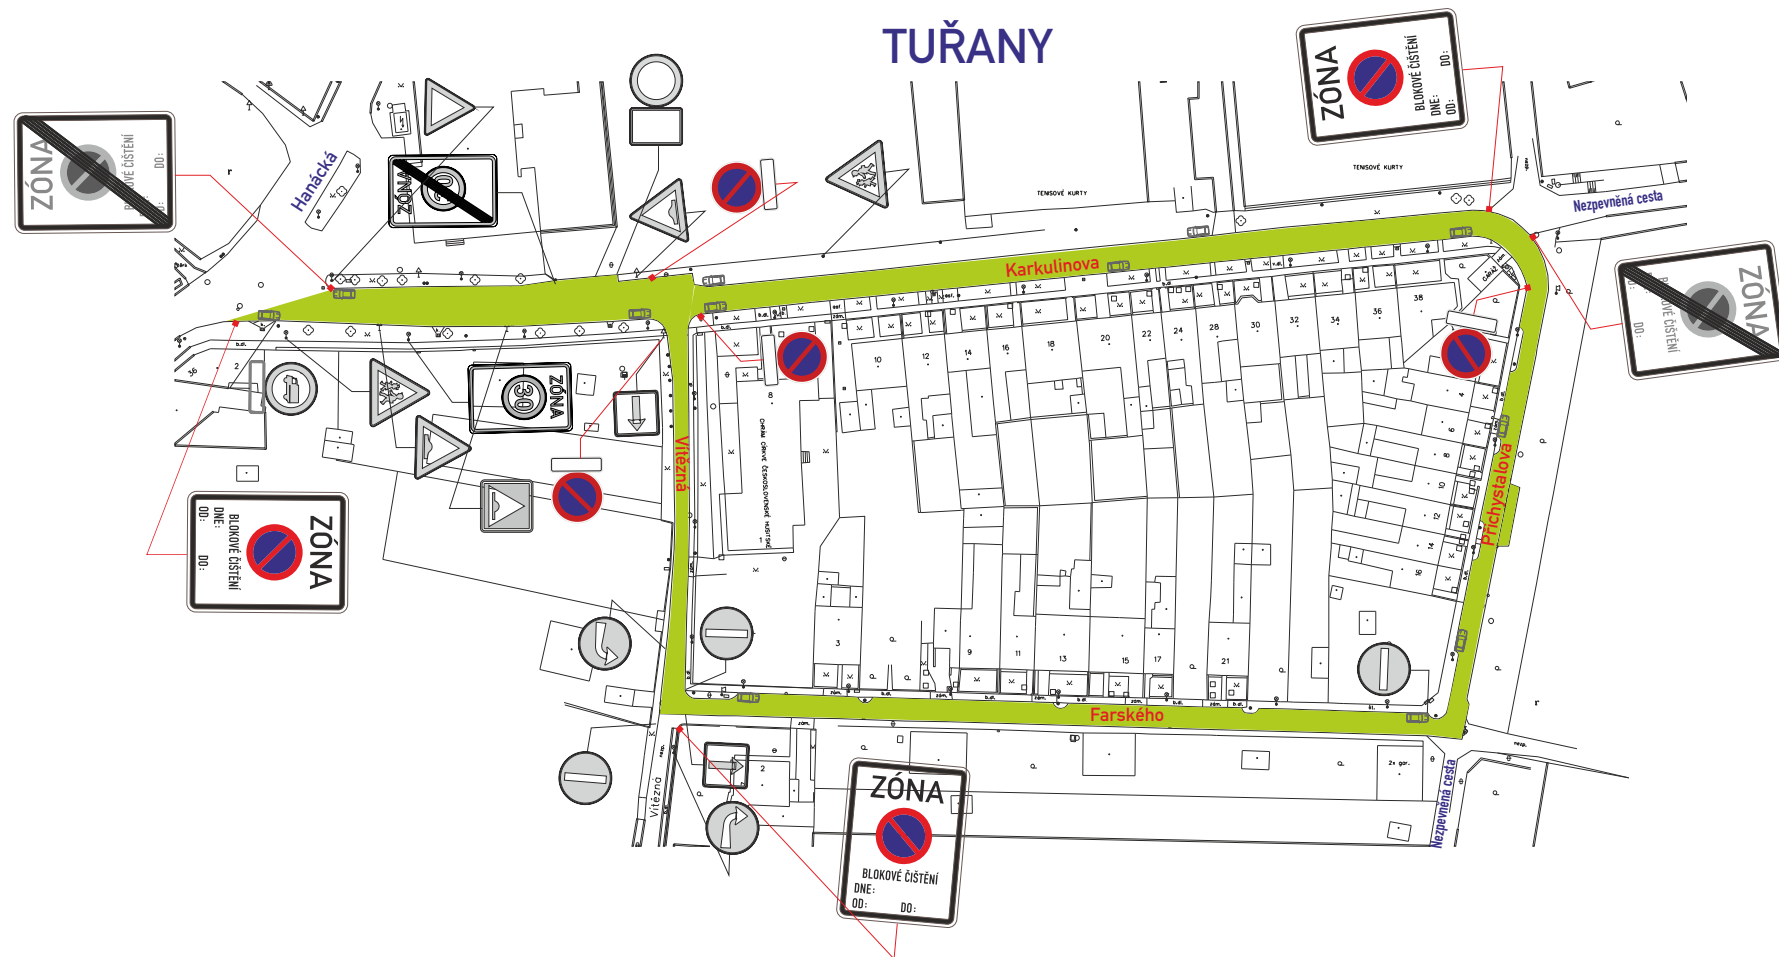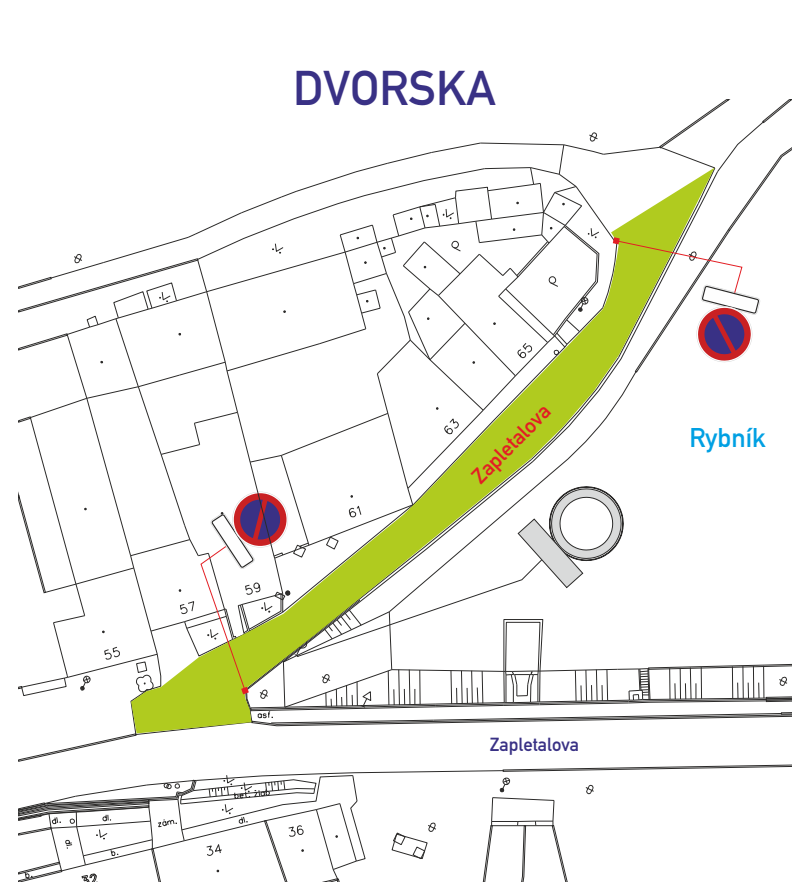



ETAPA I.-VÝKRES 2

Vlčkova, Výsluní, Karkulínova, Farského, Přichystalova, Vítězná, Zapletalova (slepá), Hanácká (před Sokolovnou)

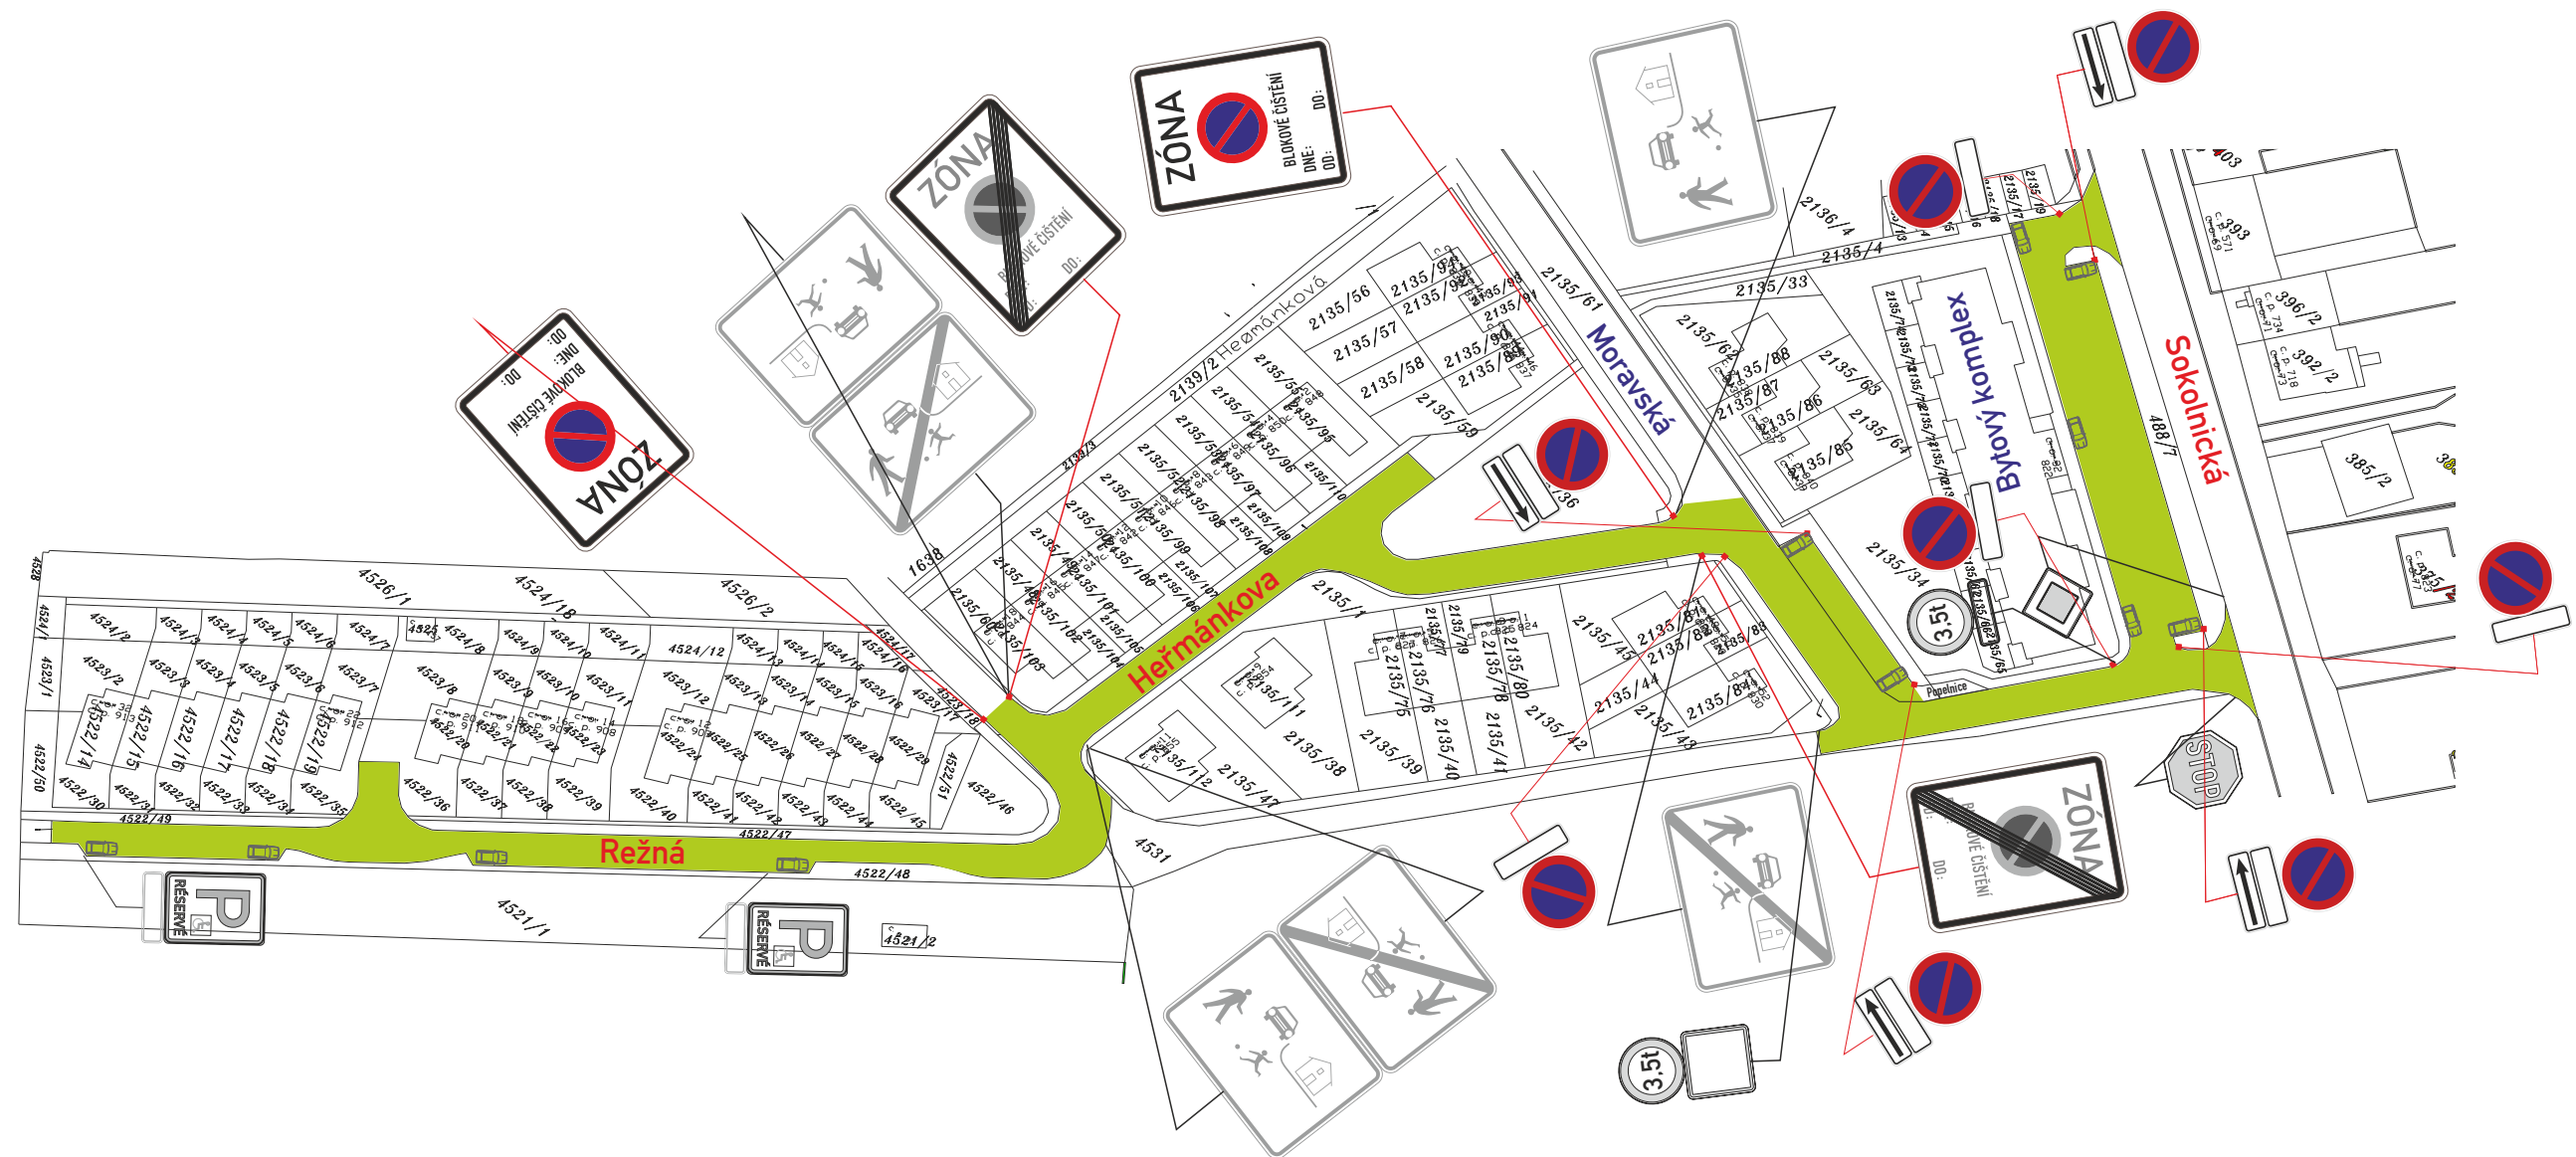

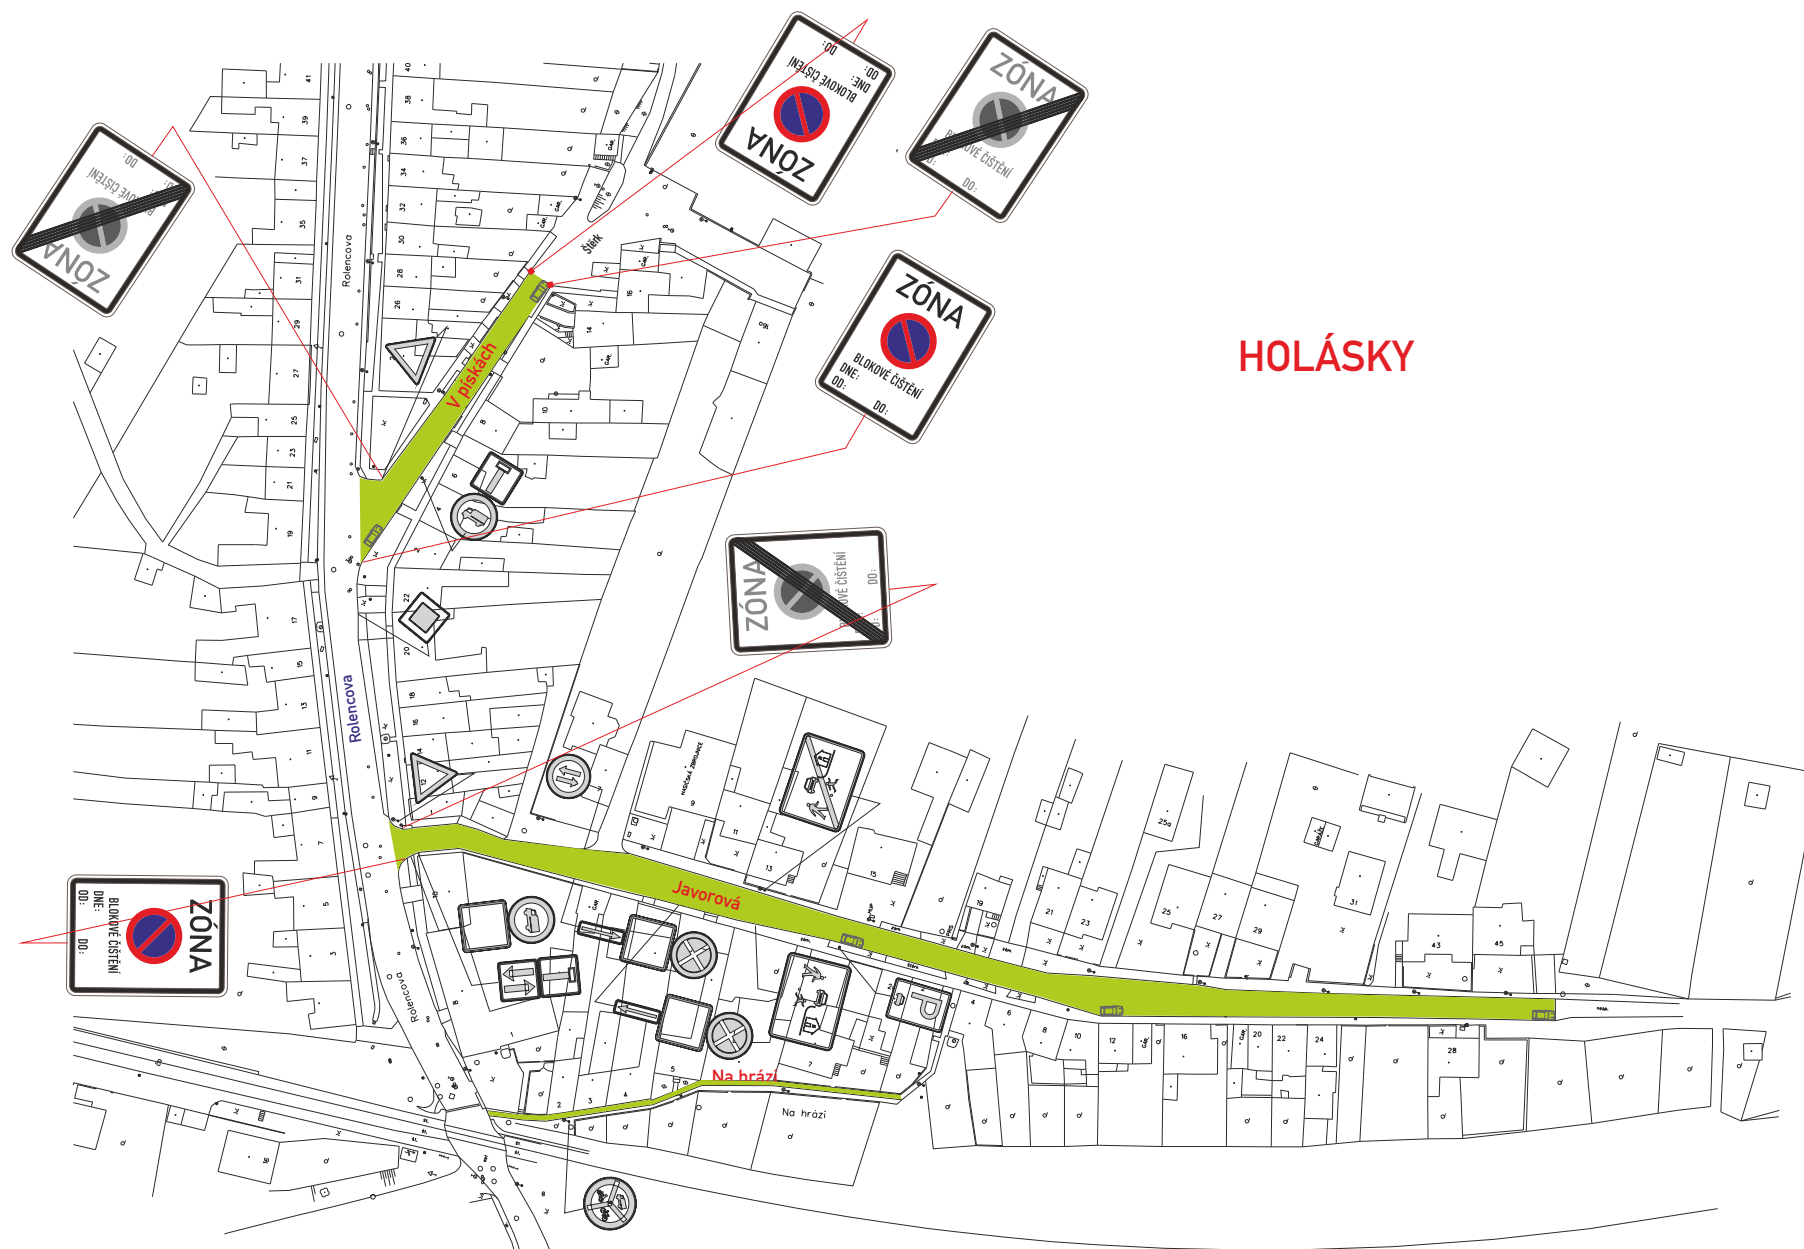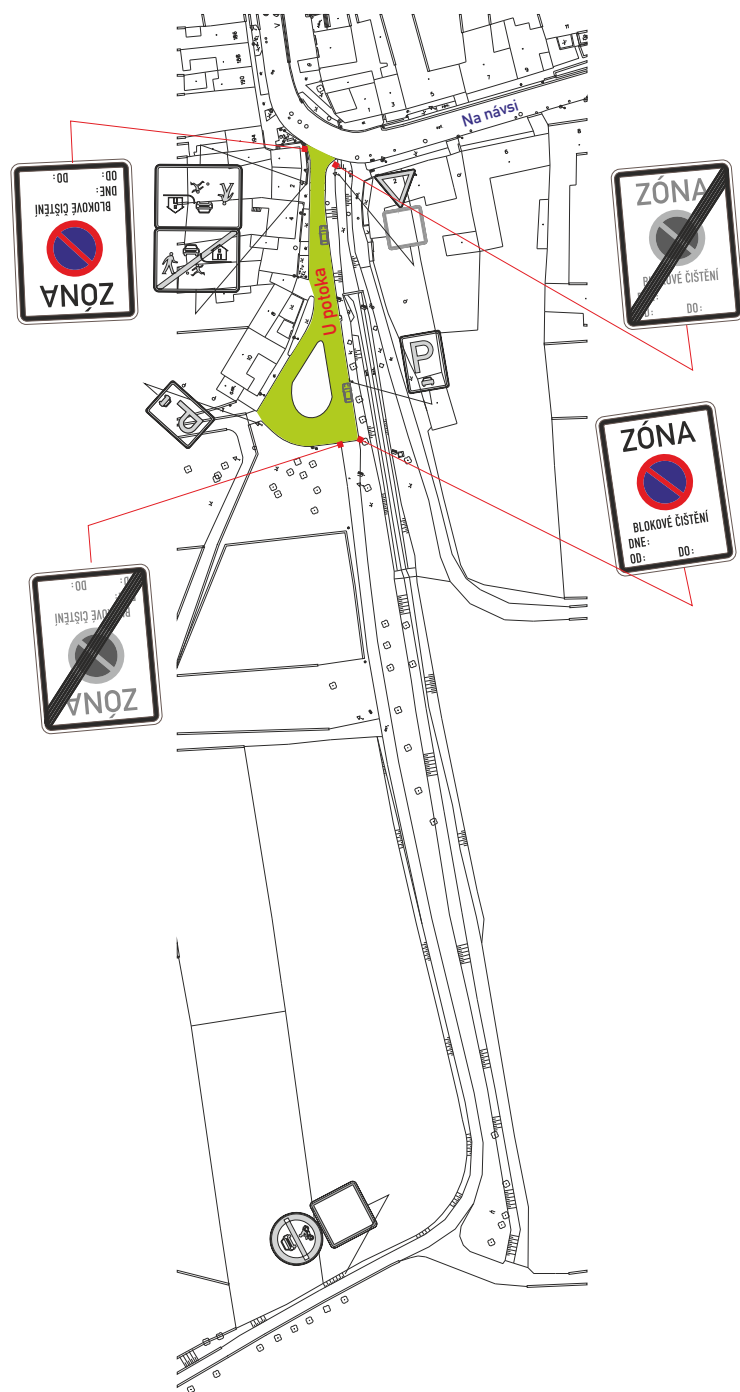


HOLÁSKY

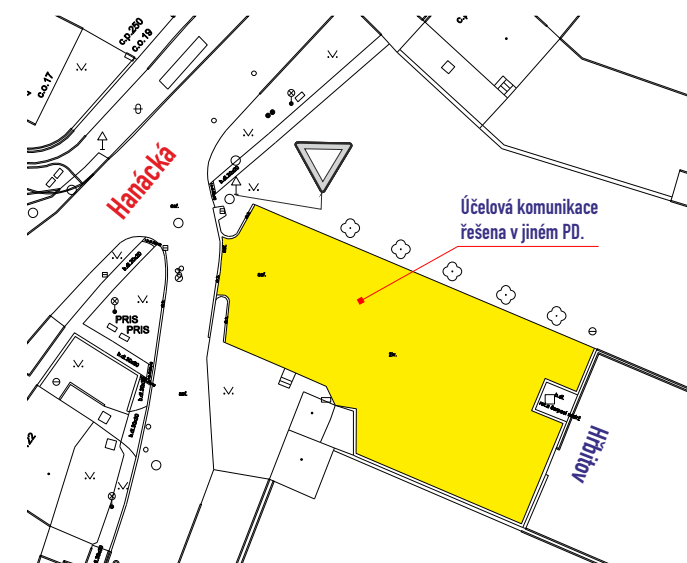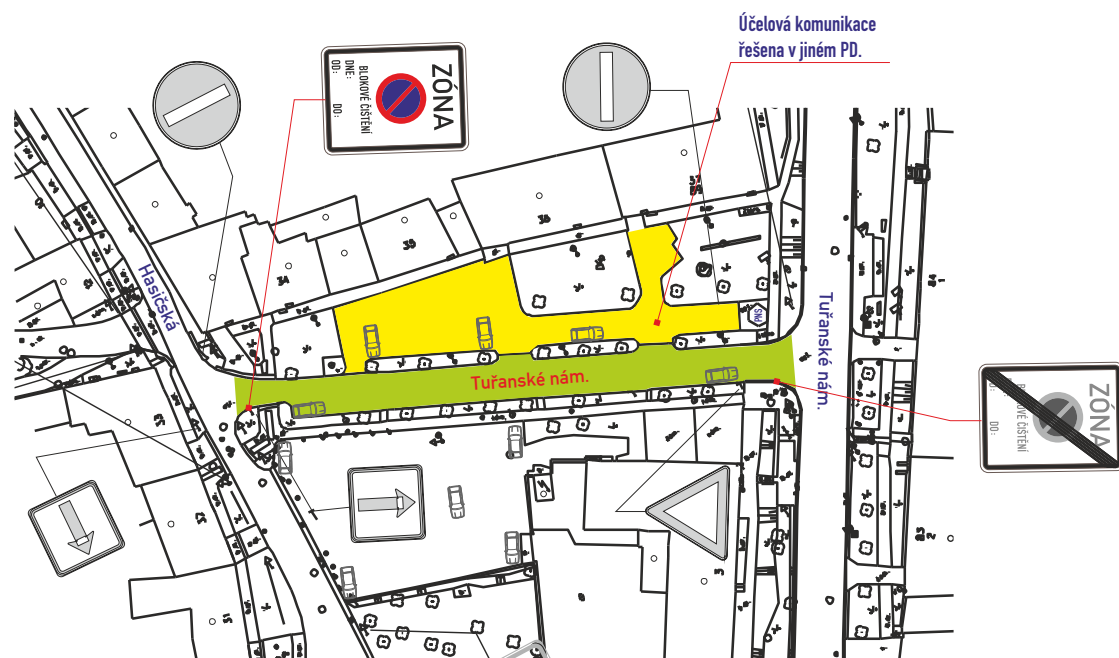

ETAPA II-VÝKRES 2




Tuřanské nám. - jednosměrka od Hasičské, Tuřanské nám. - parkoviště pod železářstvím, U potoka, V pískách, Javorová, Na hrázi, Hanácká (u Hřbitova)

TUŘANY+BRNĚNSKÉ IVANOVICE

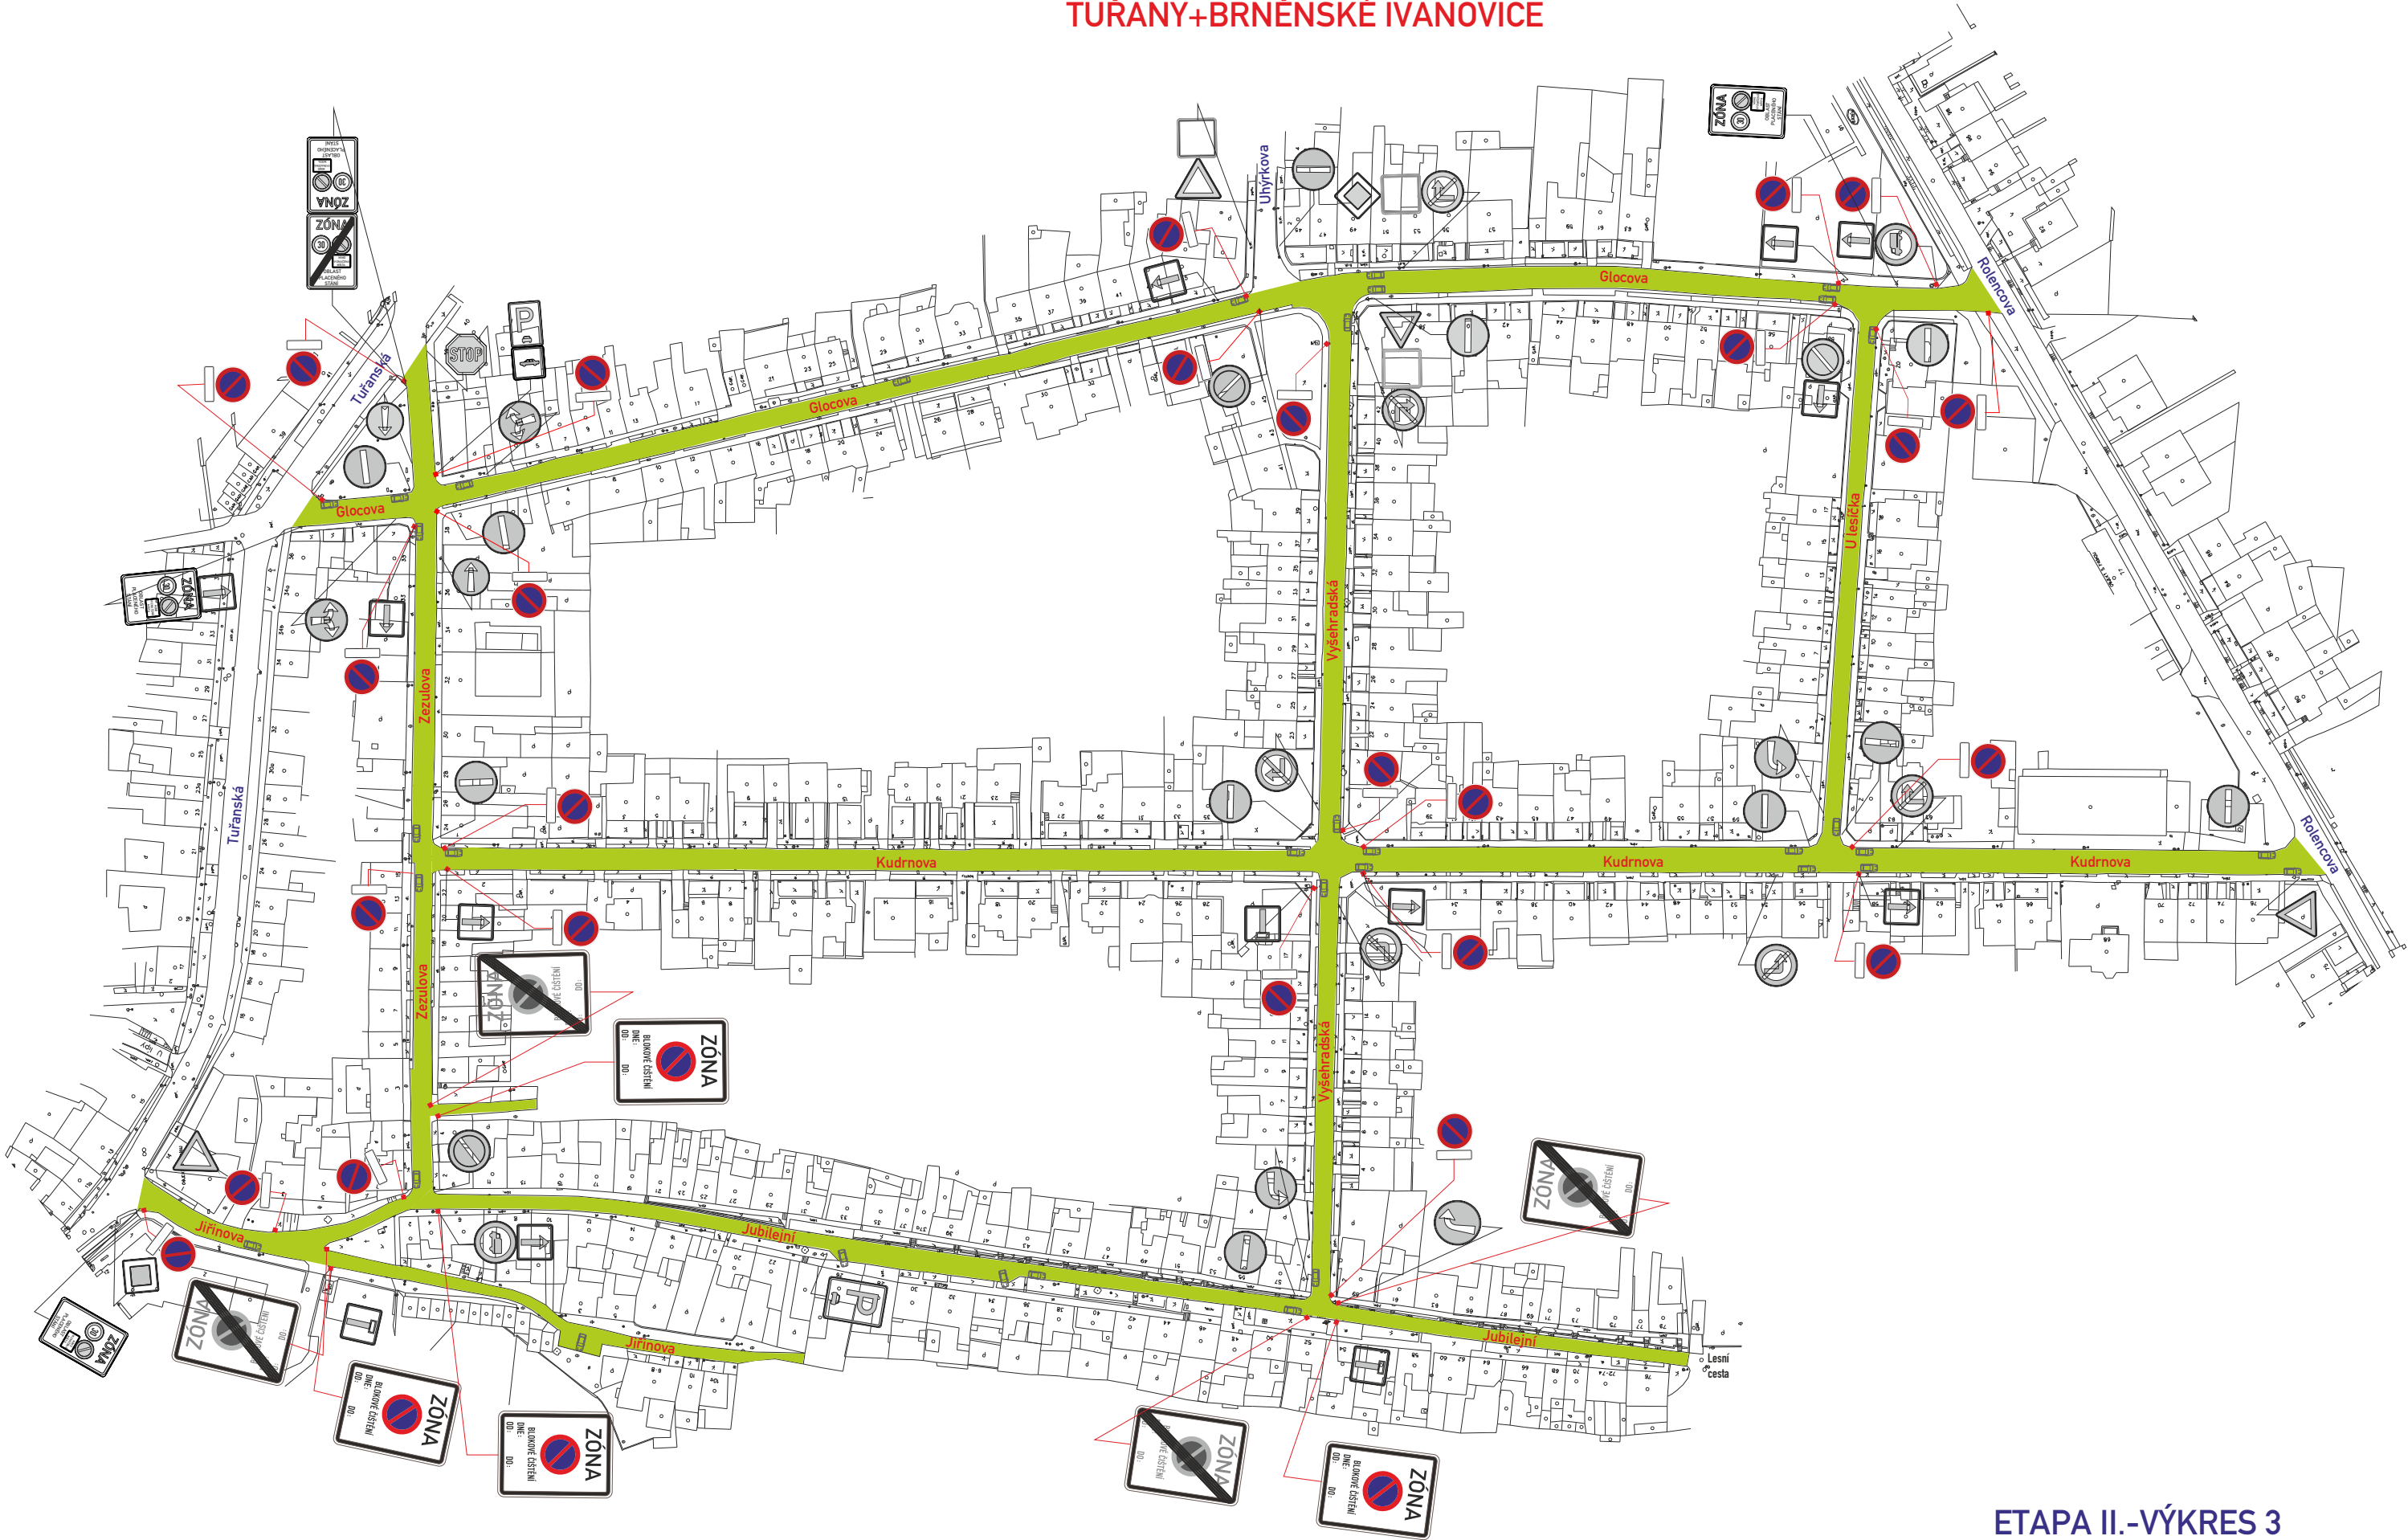

ETAPA II.-VÝKRES 3


Kudrnova, U lesíčka, Vyšehradská,
 Jubilejní, Zezulova, Jirínova, Glocova

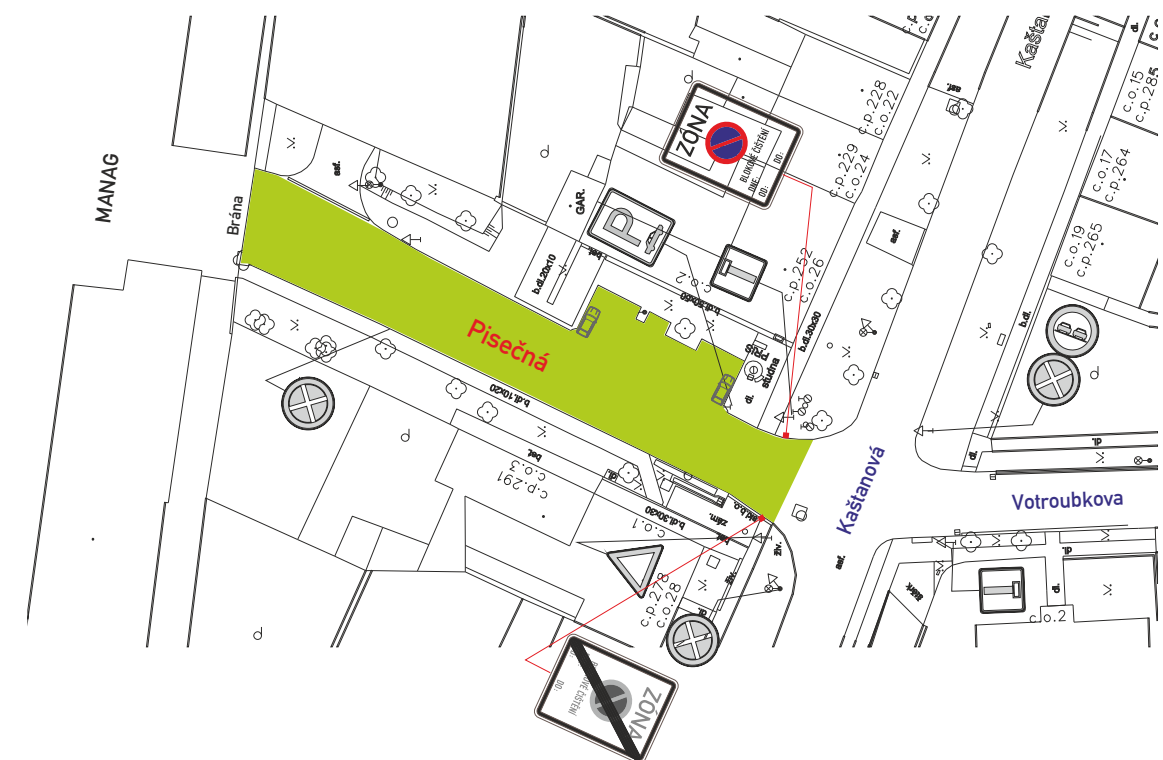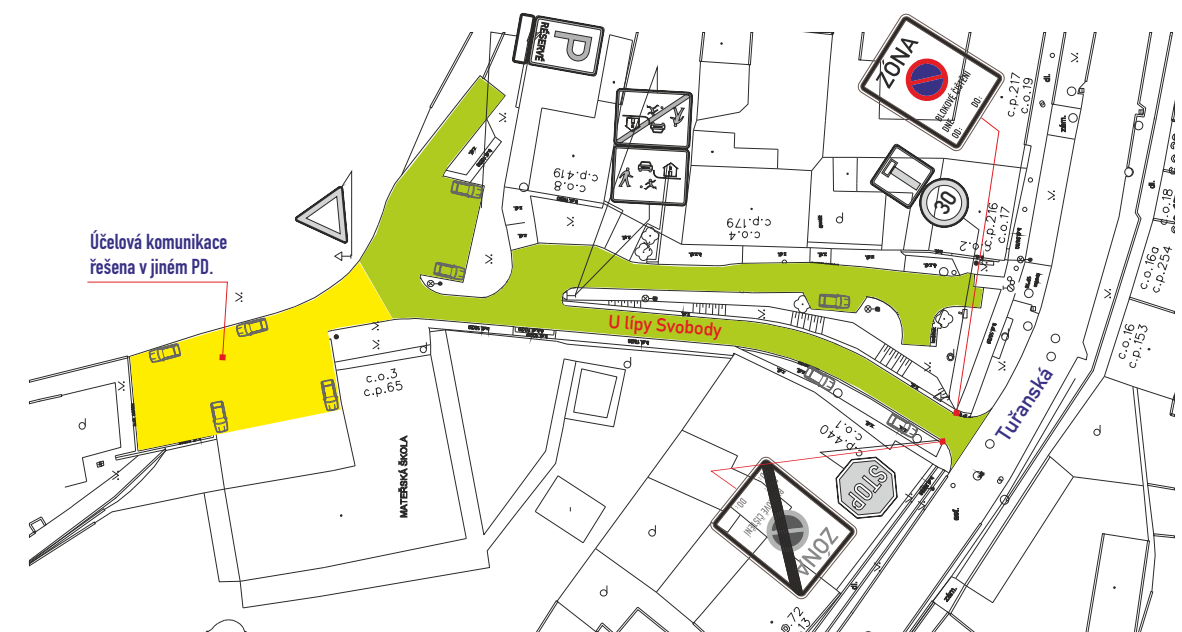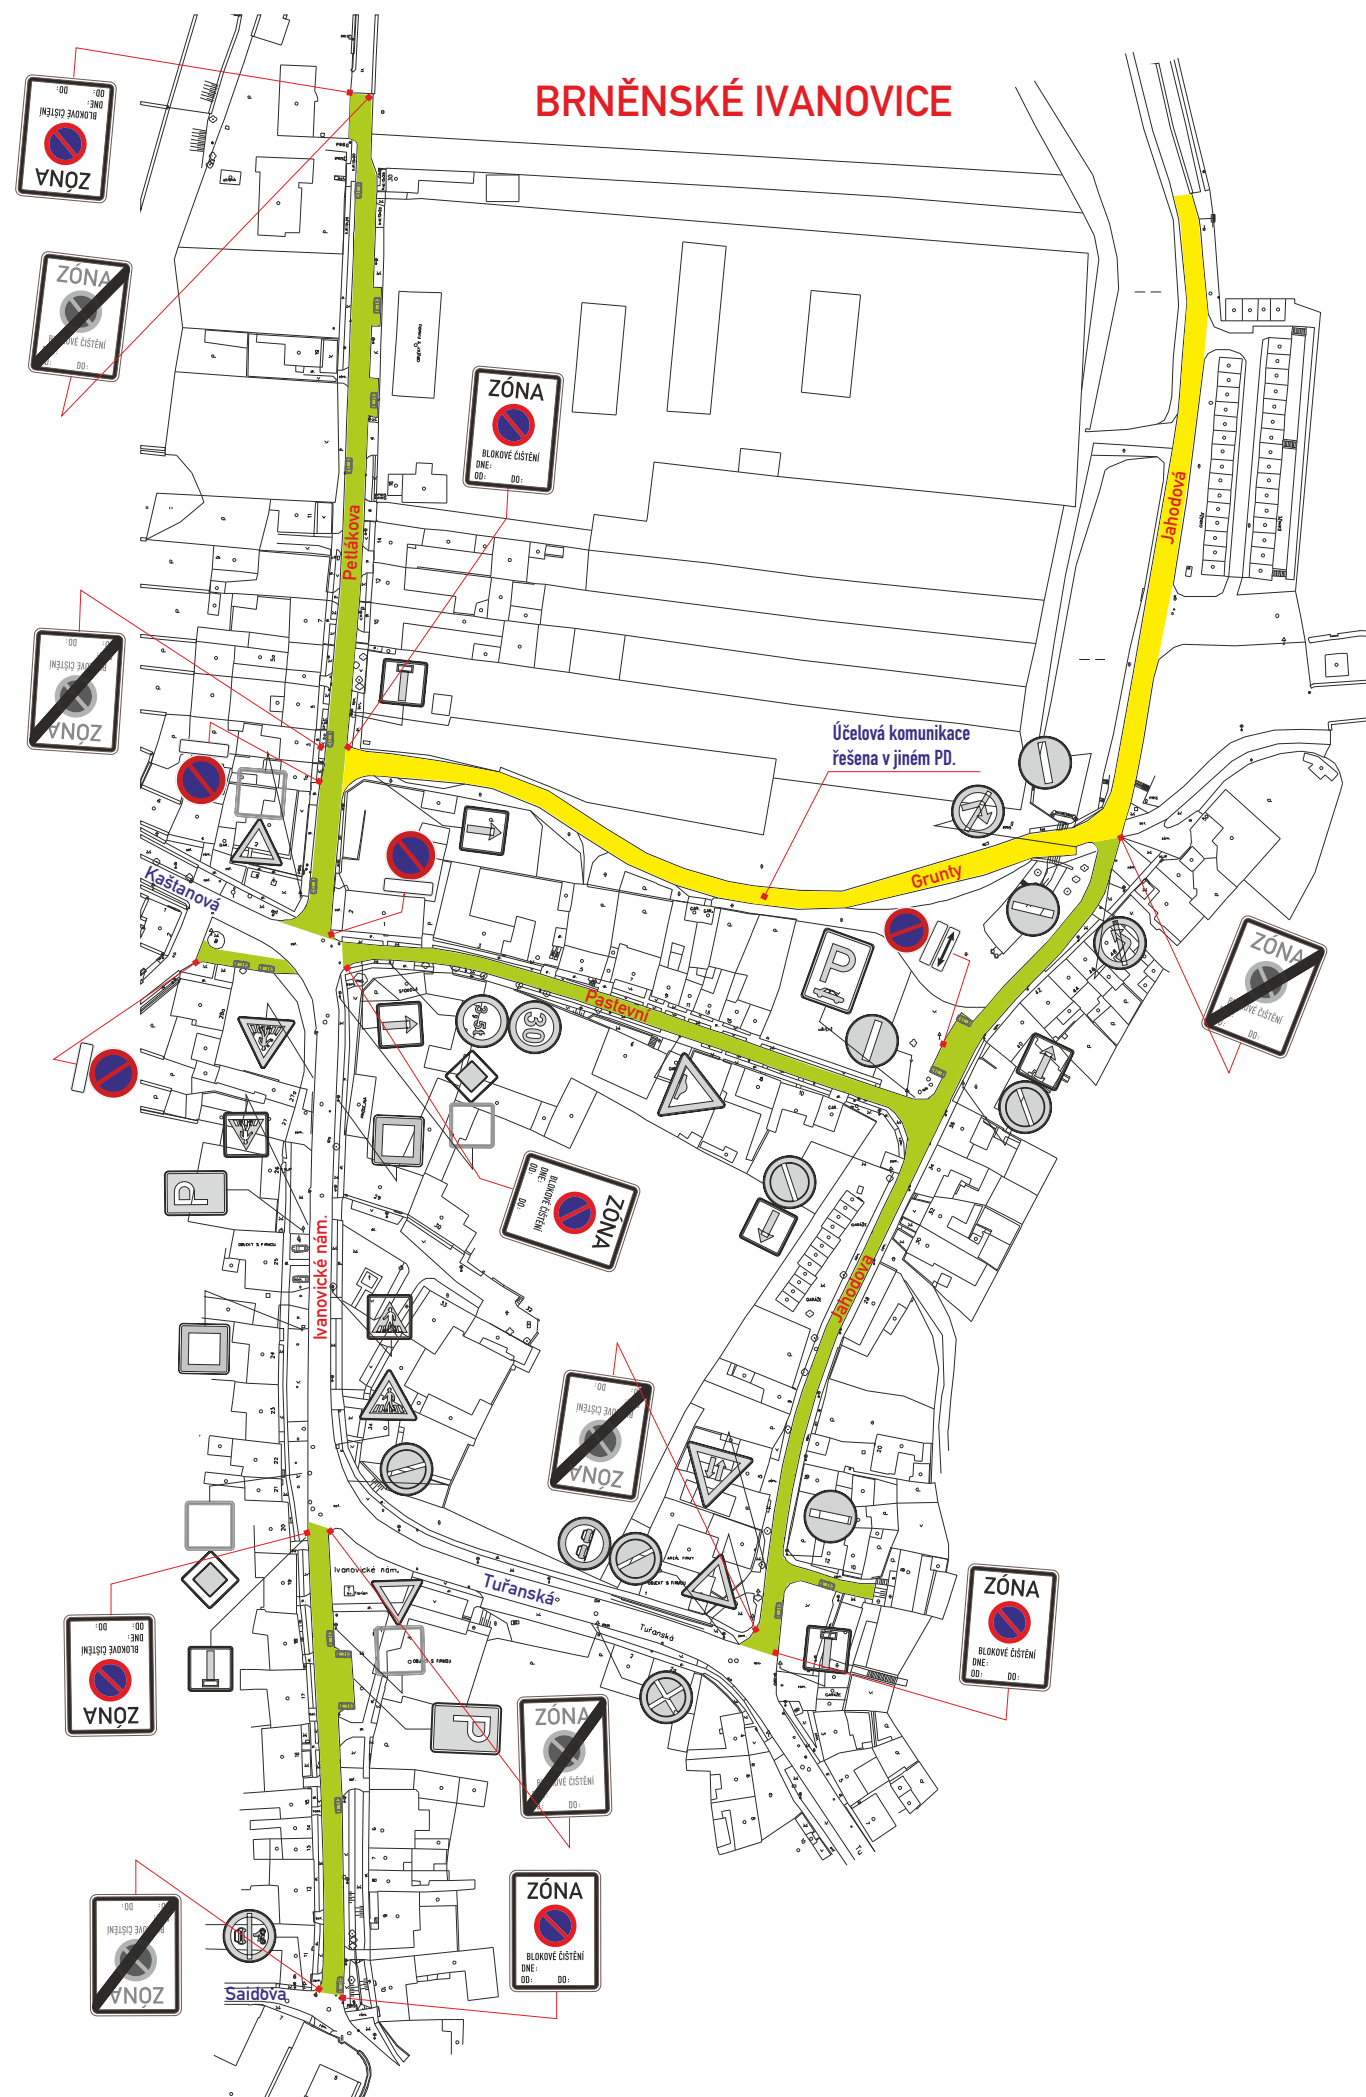

ETAPA III.-VÝKRES1


Ivan.nám.-část, Jahodová, Pastevní,
Petláková, Písečná-část, spojka Petláková-
Jahodova, Grunty, U lípy Svobody

Brněnské Ivanovice

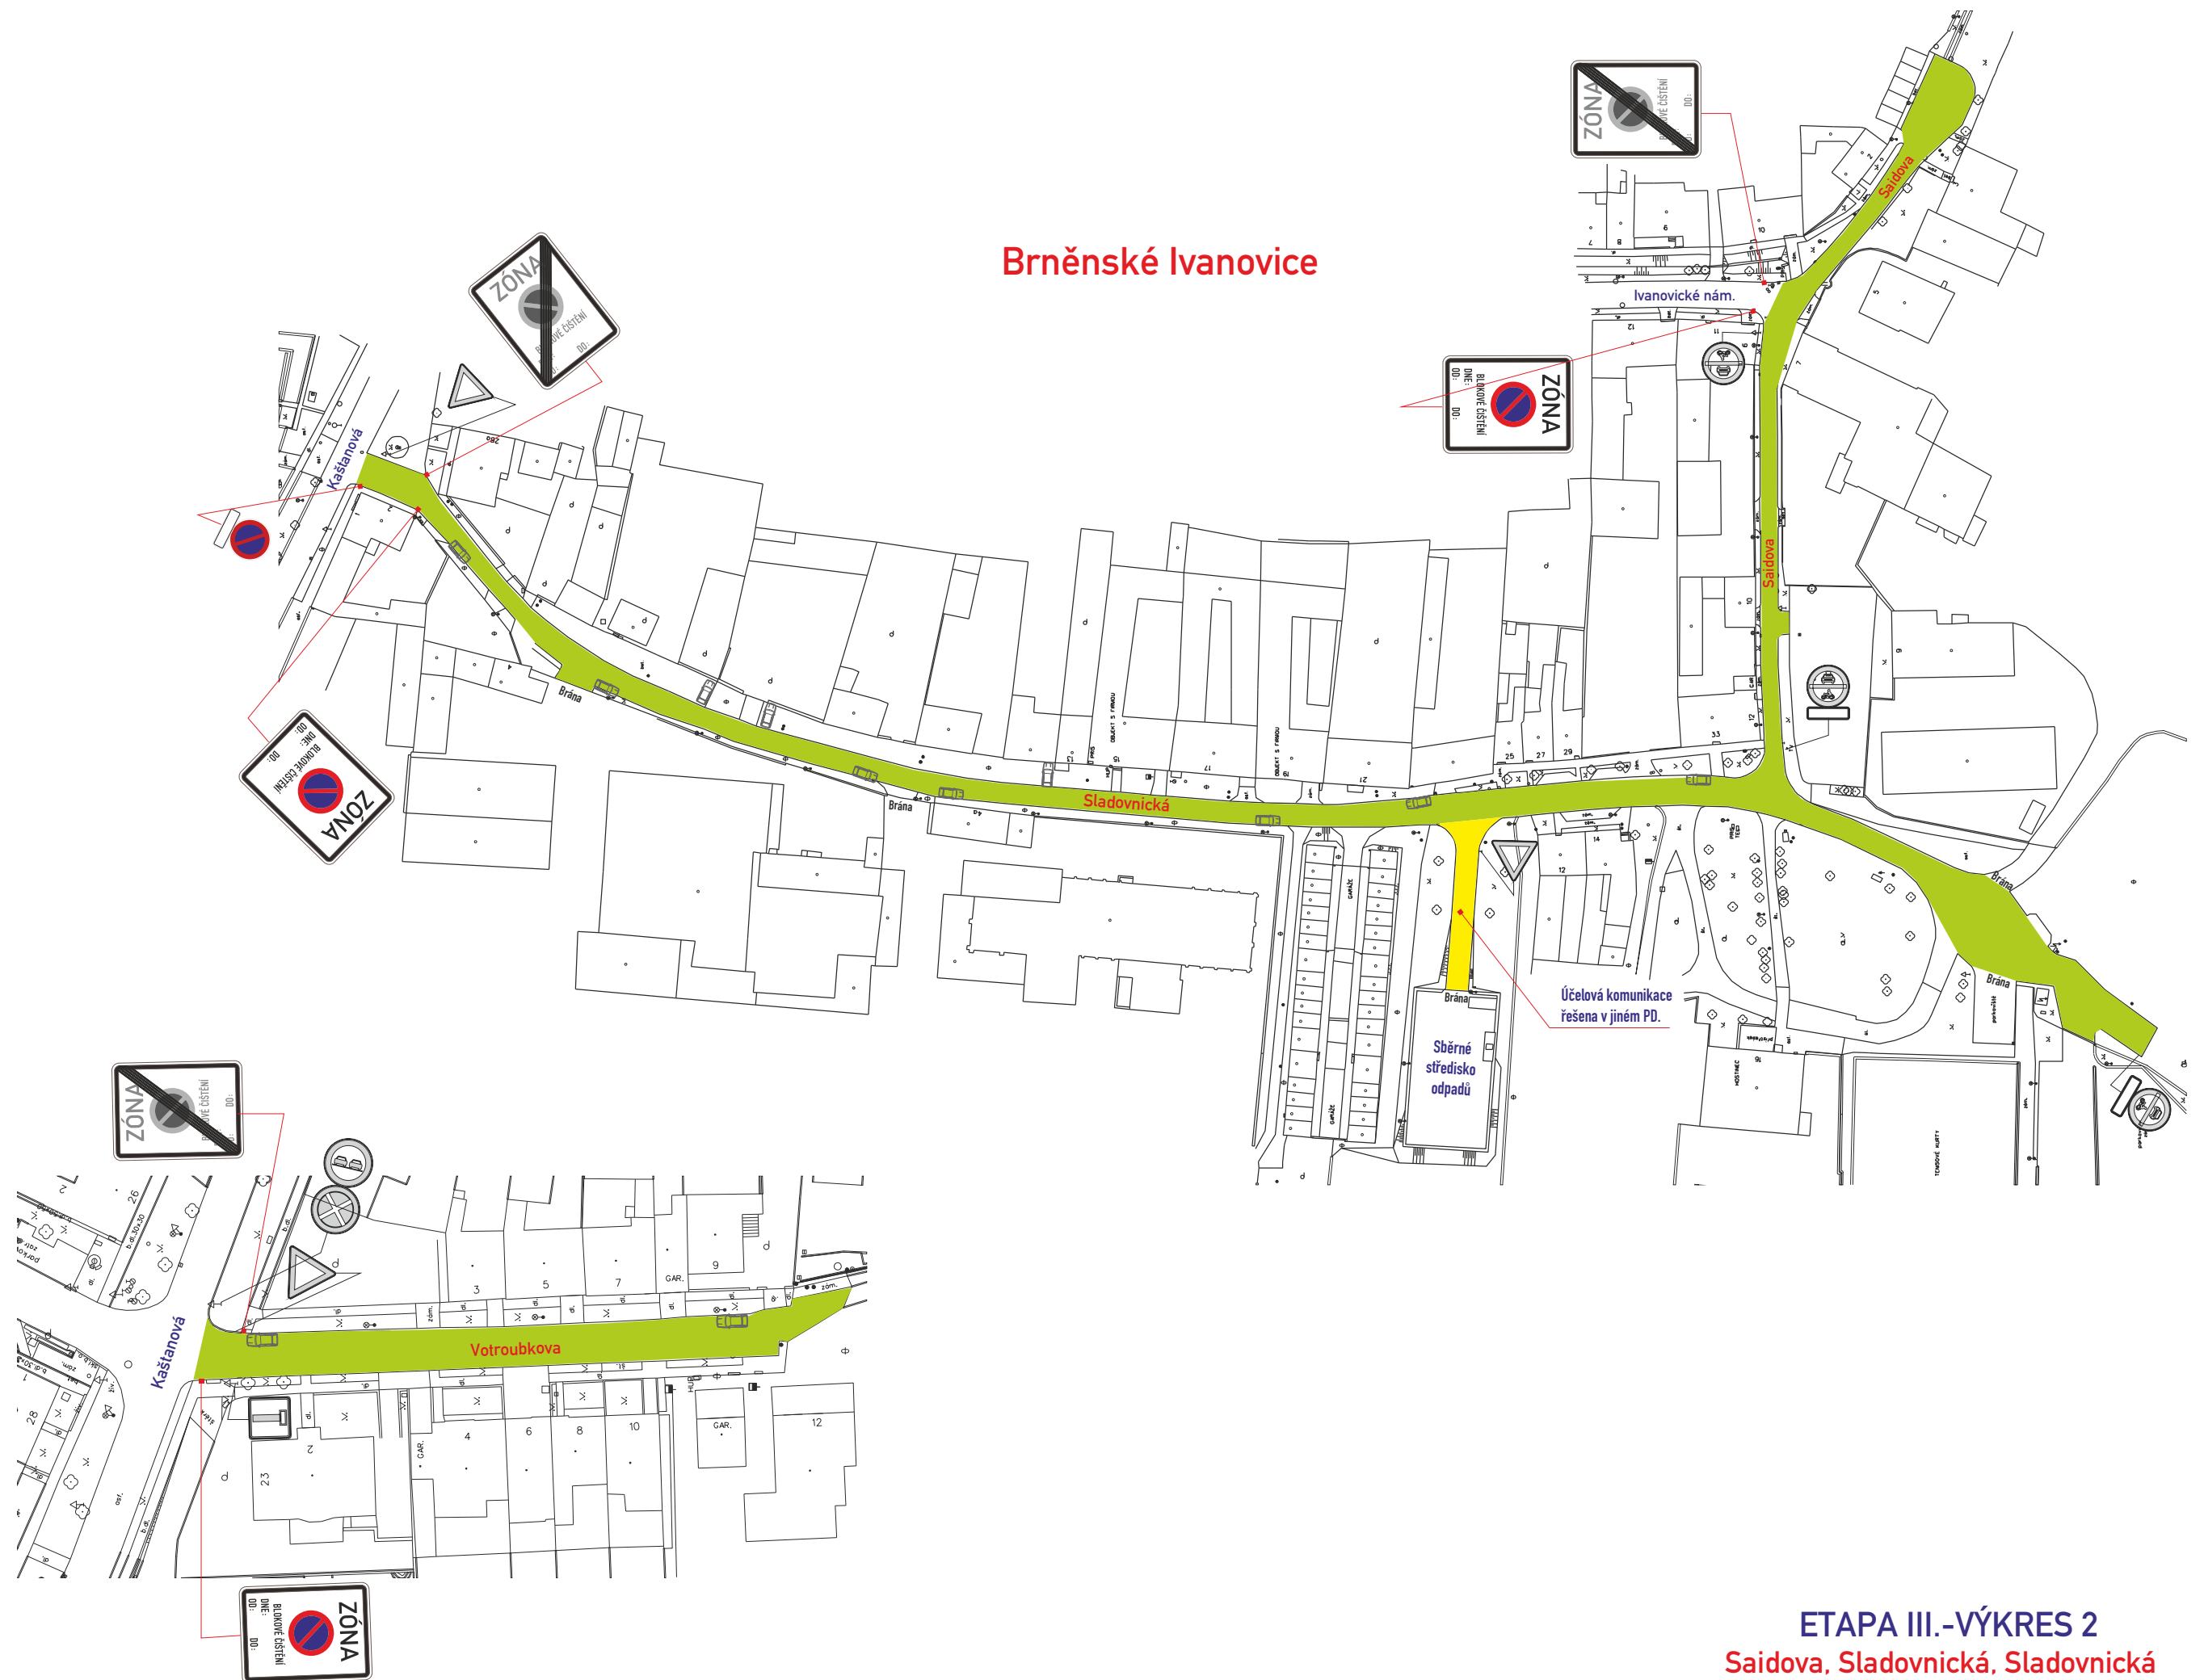

ETAPA III.-VÝKRES 2

Saidova, Sladovnická, Sladovnická
(sběrné středisko odpadů), Votroubkova

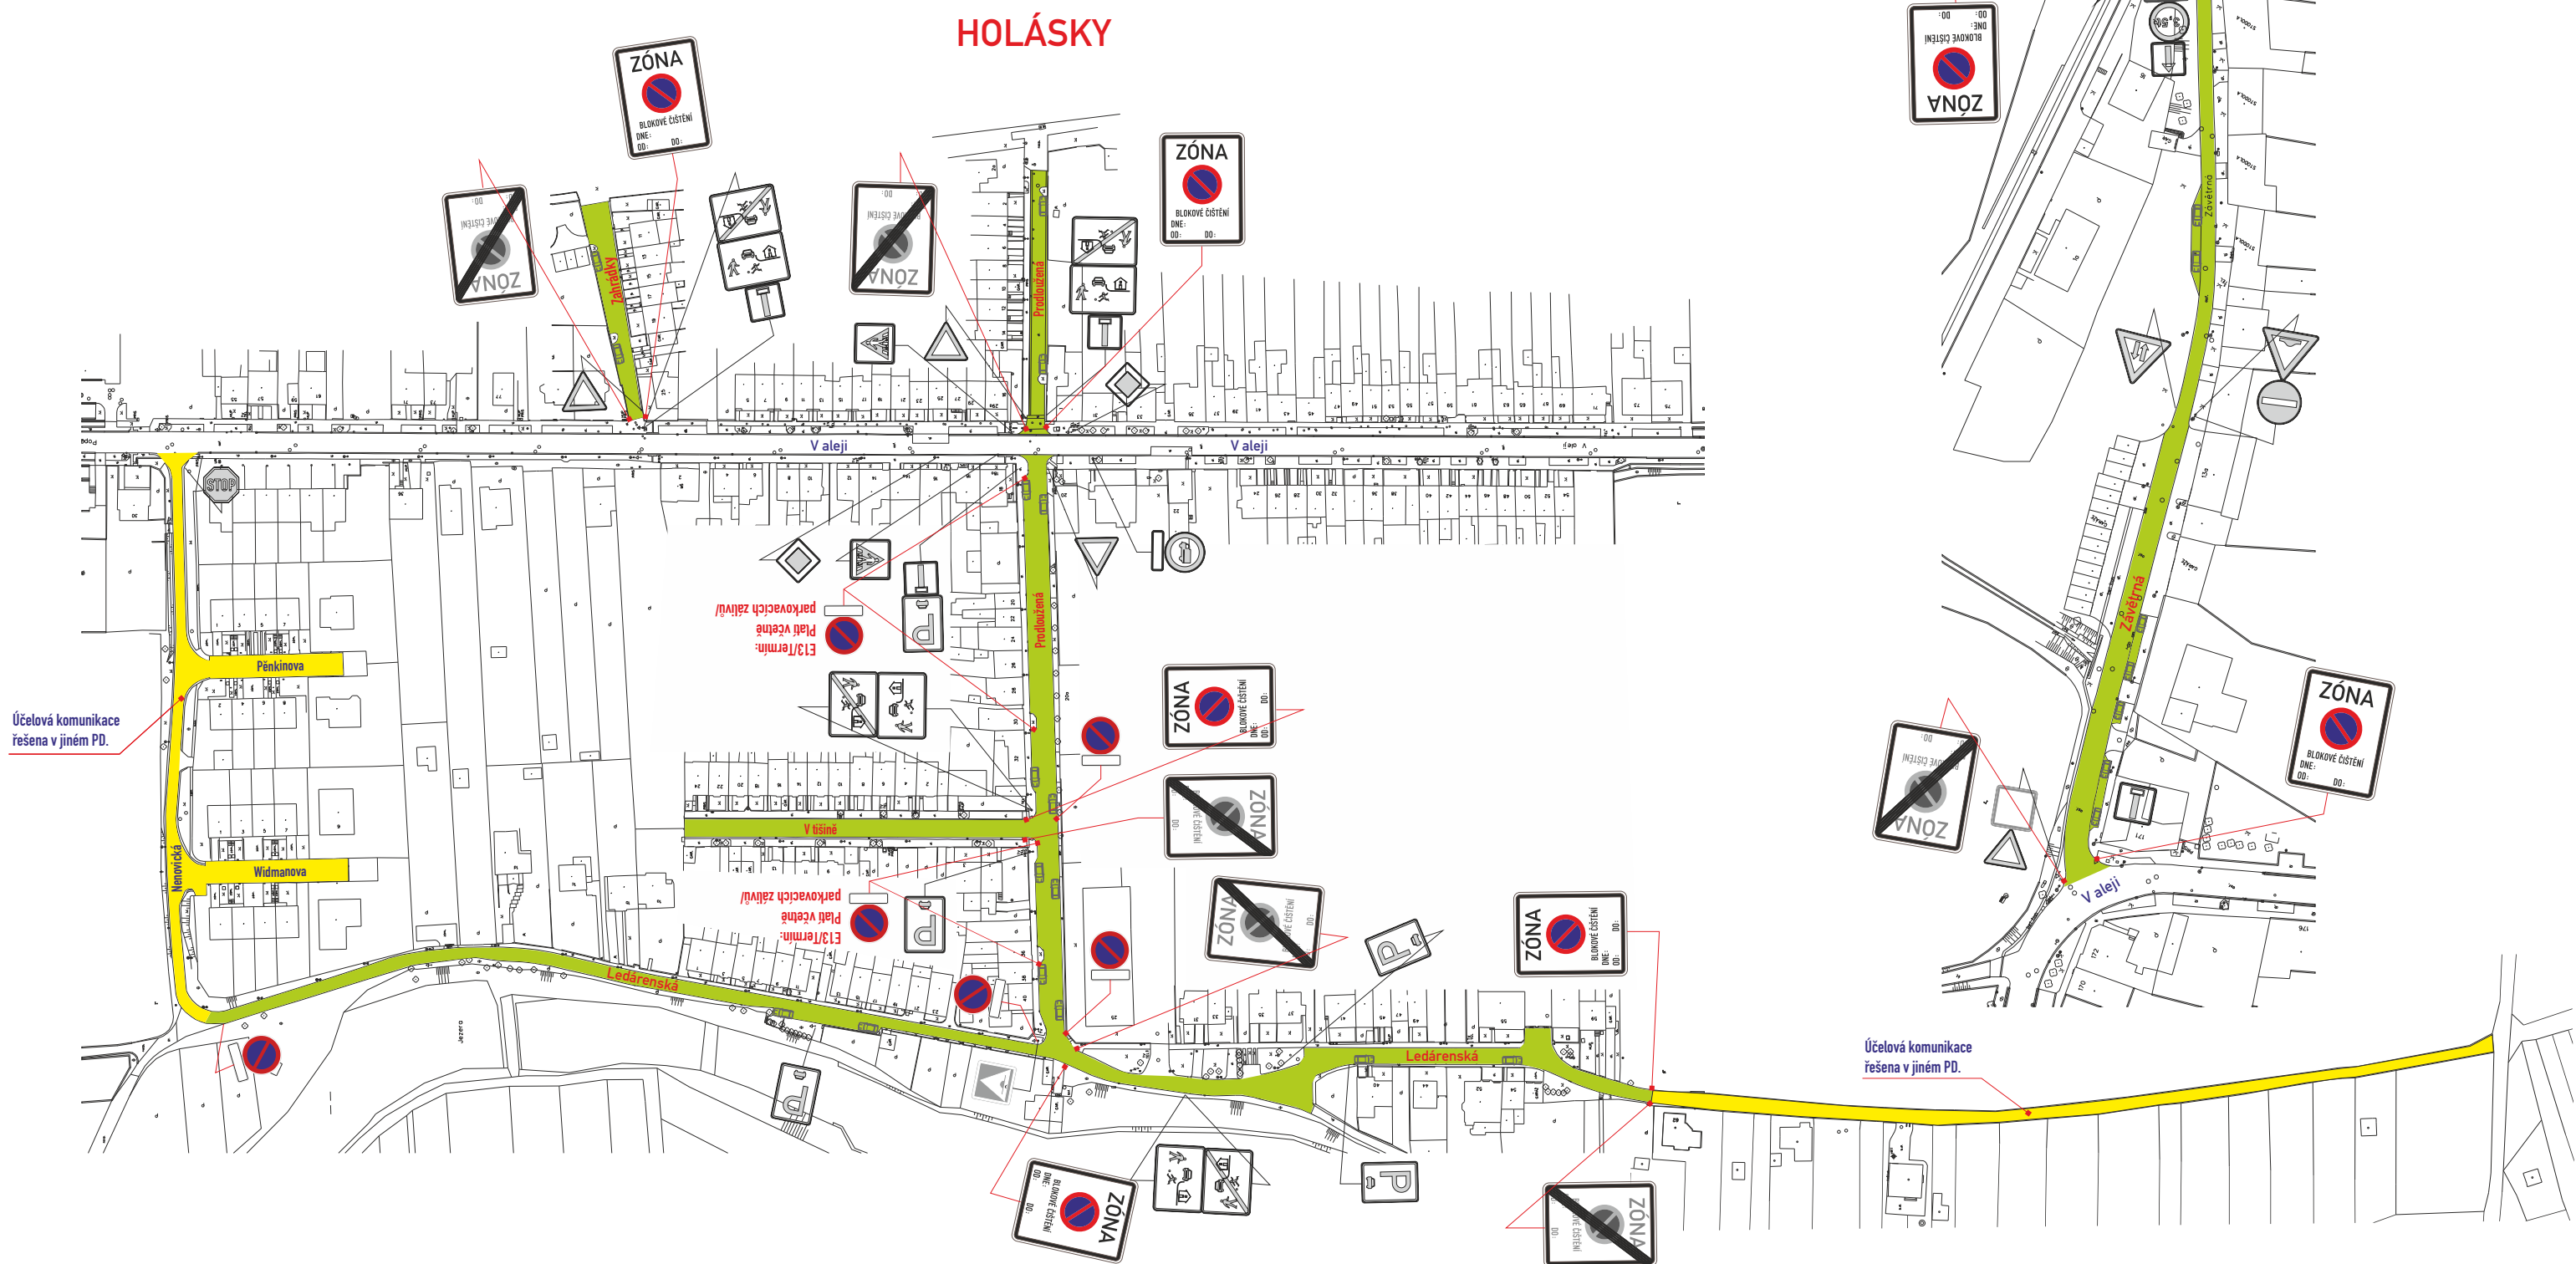

ETAPA III.-VÝKRES 3

Ledárenská, Prodloužená, V tišině, Zahrádky,
Závětrná, Nenovická, Pěnkinova, Widmanova

