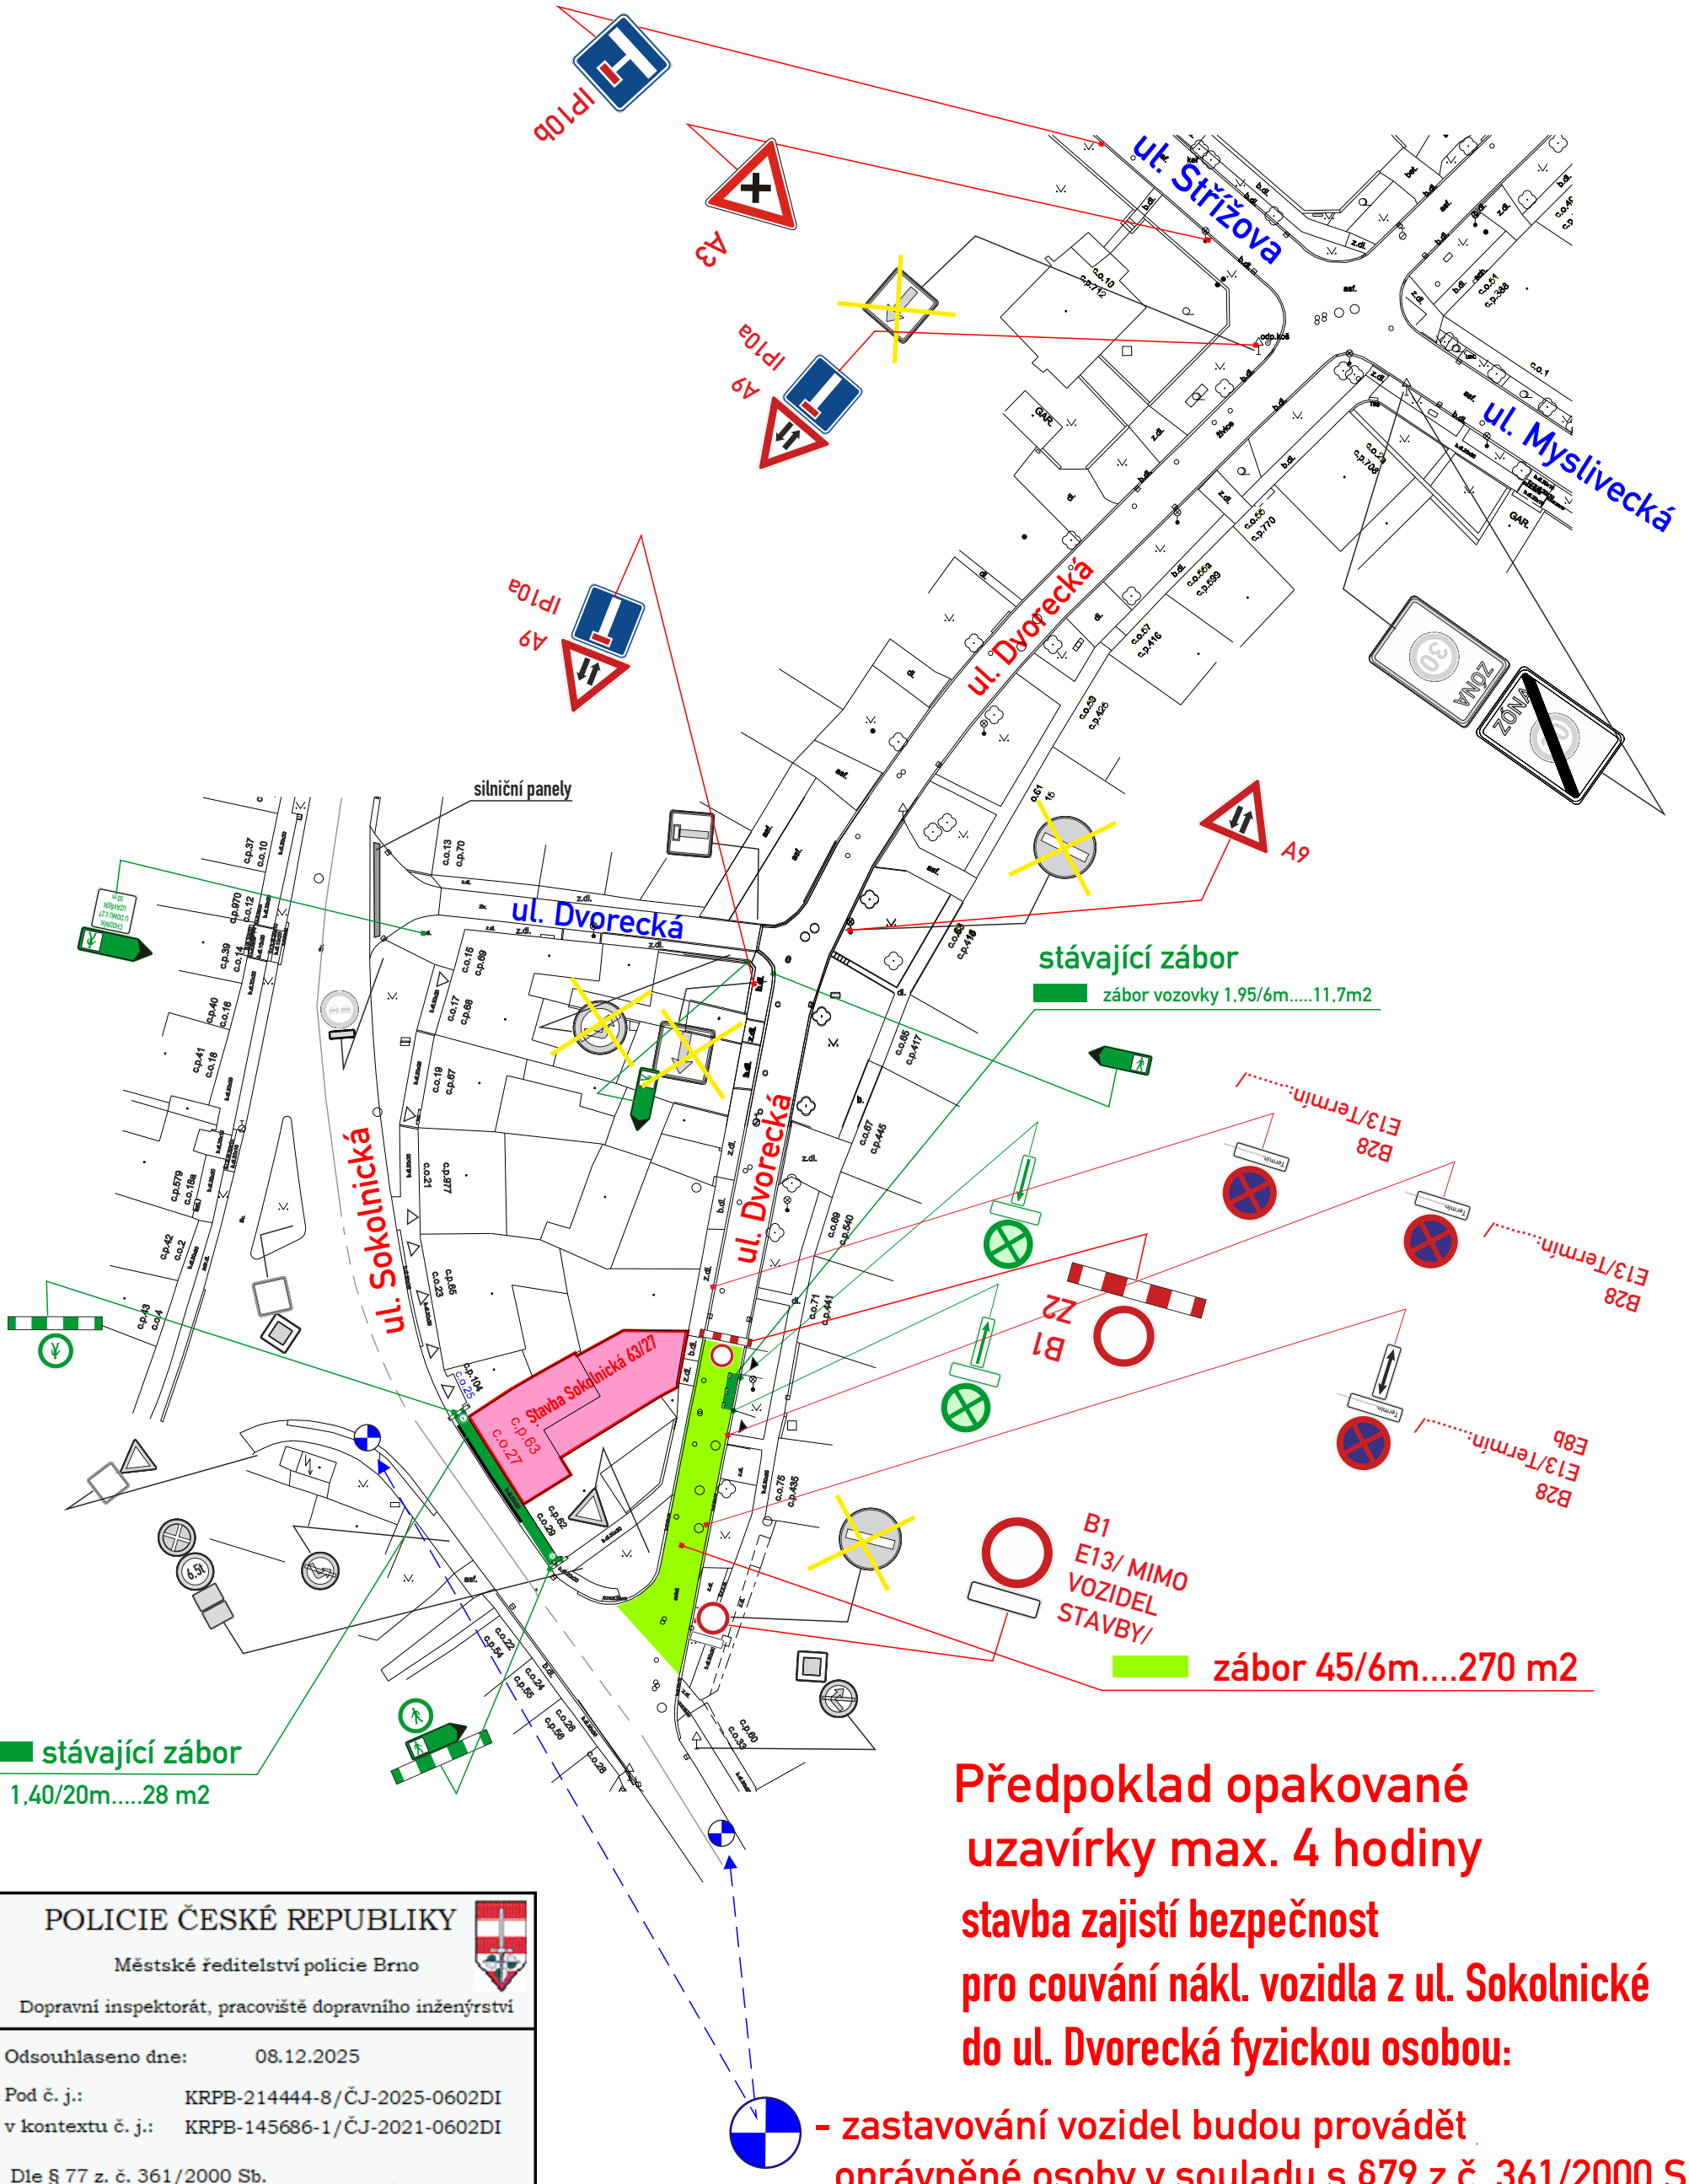

POLICIE ČESKÉ REPUBLIKY

Městské ředitelství policie Brno

Dopravní inspektorát, pracoviště dopravního inženýrství

Odsouhlaseno dne: 08.12.2025

Pod č. j.: KRPB-214444-8/ČJ-2025-0602DI

v kontextu č. j.: KRPB-145686-1/ČJ-2021-0602DI

Dle § 77 z. č. 361/2000 Sb.

§ 25 z. č. 13/1997 Sb.

Lucie Vrba
Pohlídalová

Digitálně podepsal Lucie Vrba Pohlídalová
Datum: 2025.12.08 09:54:17 +01'00'

Předpoklad opakované uzavírky max. 4 hodiny

stavba zajistí bezpečnost pro couvání nákl. vozidla z ul. Sokolnické do ul. Dvorecká fyzickou osobou:

- zastavování vozidel budou provádět oprávněné osoby v souladu s §79 z.č. 361/2000 Sb.

- B28 –osadit 7 dní předem

- DZ budou osazeny dle TP 66 a tech. listů pro osazování přenosného DZ, přechodného VDZ dle TP 133,66

Legenda značení ve schématu /barva popisu :

přenosné SDZ : A15

přenosné SDZ stávající : A15

stávající SDZ :

stávající SDZ zakrýt / zrušit:

Legenda ploch:

zábor vozovky :

stávající zábor chodníku :

VYPRACOVAL : Končelík Jiří ml.	SIGNEX spol. s r.o.
KONTROLOVAL : Ing. Končelík Jiří	
obsah schématu : PŘECHODNÉ DOPRAVNÍ ZNAČENÍ zábor, uzavírka krátkodobá	kontakt : SIGNEX, spol. s r.o., Holzova,138, 627 00 Brno Tel.: 545 226 021-4 , mistr: tel.: 602 58 23 25 Služba mimo pracovní dobu: tel.: 602 571 312 email: signex@signex.cz
místo akce/název : BRNO, ul. Dvorecká Opakované zásobování stavby nákladními vozidly	číslo objednávky / datum : 250805/3/28.11.25
	číslo schématu : 1

www.signex.cz