


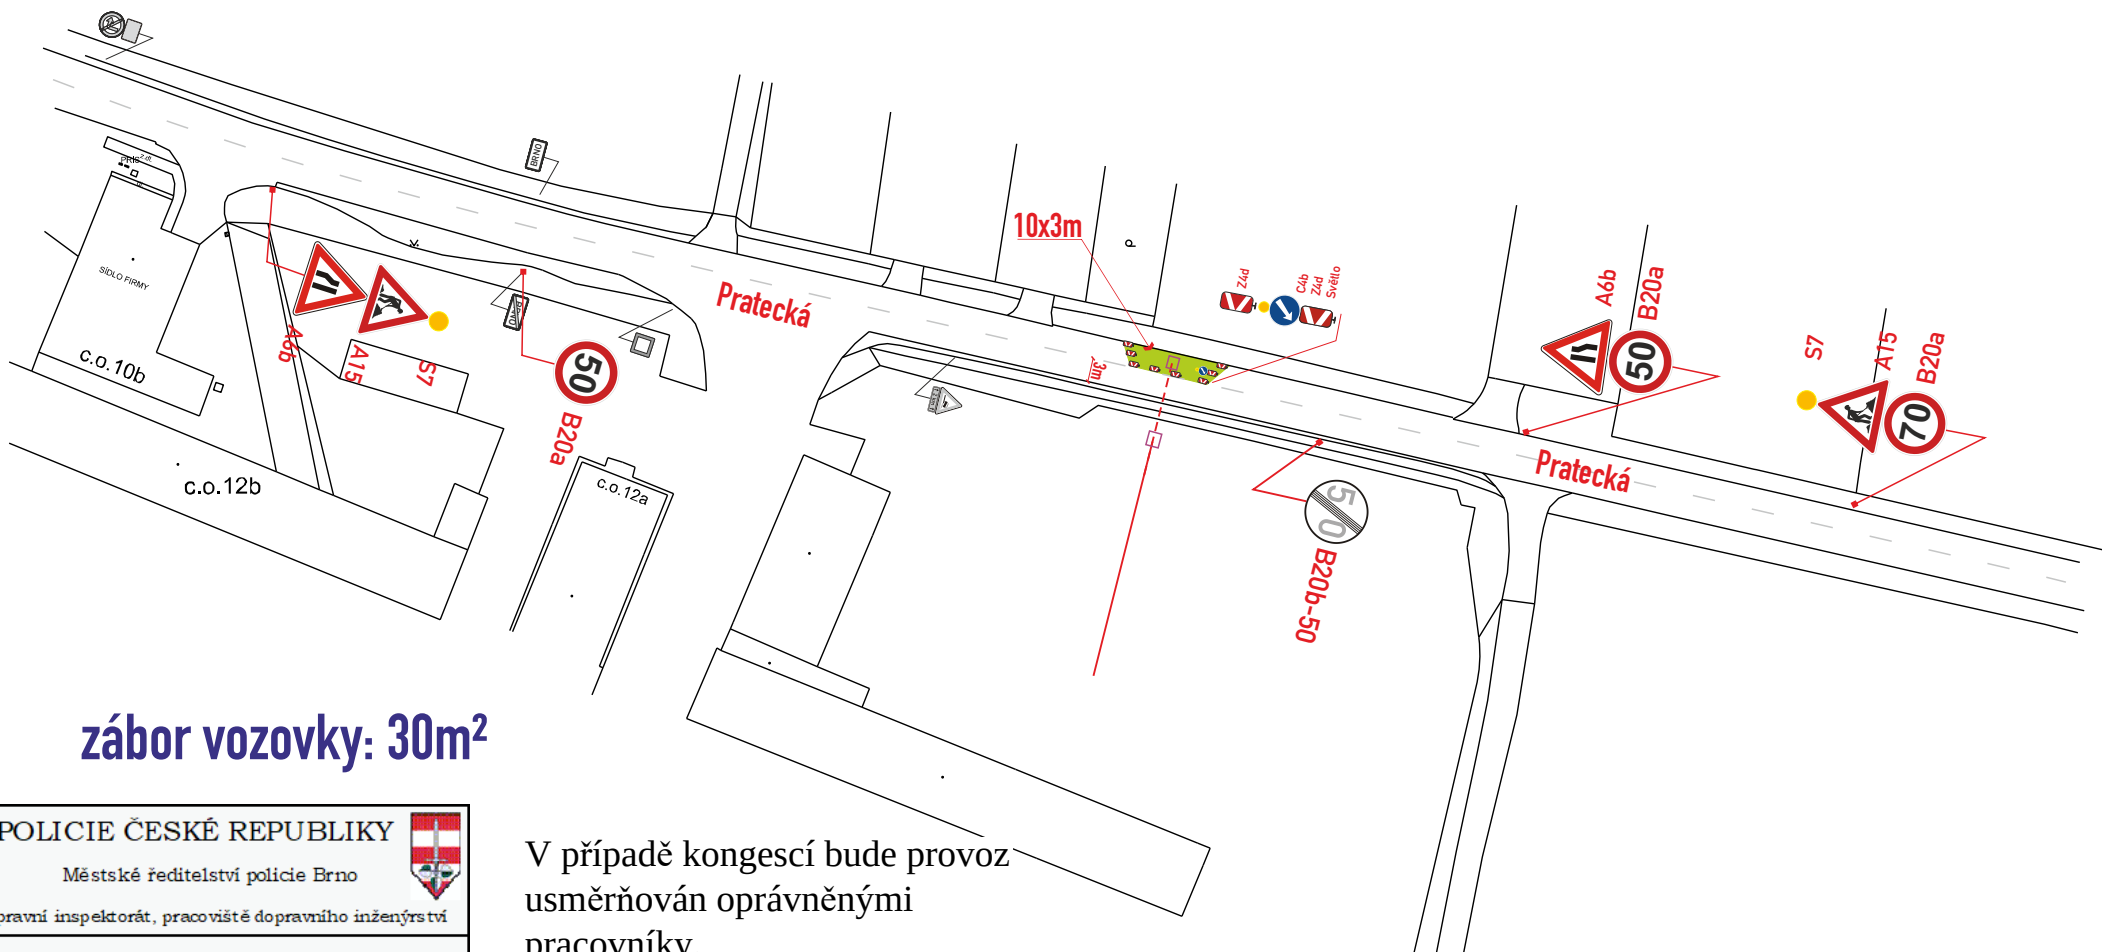

zábor vozovky: 30m²

V případě kongescí bude provoz usměrňován oprávněnými pracovníky.

- DZ budou osazeny dle TP 65,66 a tech. listů pro osazování přenosného DZ, přechodného VDZ dle TP 133,66
- stavba zajistí bezpečný průjezd vozidel v min. š. 3m (2,75m)

POLICIE ČESKÉ REPUBLIKY

Městské ředitelství policie Brno

Dopravní inspektorát, pracoviště dopravního inženýrství



Odsouhlaseno dne: 22.01.2026

Pod č. j.: KRPB-12306-2/ČJ-2026-0602DI

v kontextu č. j.: KRPB-145686-1/ČJ-2021-0602DI

Dle § 77 z. č. 361/2000 Sb.

§ 25 z. č. 13/1997 Sb.

mp

Legenda značení ve schématu /barva popisu :

přenosné SDZ :

stávající SDZ :

stávající SDZ zakrýt / zrušit:

zábor vozovky :



Legenda zařízení stavby, obj. trasy, výkopy :

kanalizace :

protlak :

jáma:



VYPRACOVAL : Vosmek Filip

KONTROLOVAL : Ing. Končelík Jiří

Handwritten signature



obsah schématu :

PŘECHODNÉ DOPRAVNÍ ZNAČENÍ

zábor vozovky

kontakt :

SIGNEX, spol. s r.o., Holzova, 138, 627 00 Brno
Tel.: 545 226 021-4, mistr: tel.: 602 58 23 25
Služba mimo pracovní dobu: tel.: 602 571 312
email: signex@signex.cz

místo akce/název :

BRNO, ul. Pratecká
kanalizační přípojka

číslo objednávky / datum :

260031
14.1.2026

strana :

1