


**LEGENDA:**

	<b>B1</b> NOVĚ NAVRŽENÁ MÍSTNÍ ÚPRAVA SVISLÉHO DOPRAVNÍHO ZNAČENÍ		<b>IP4</b> ZRUŠENÉ SVISLÉ DOPRAVNÍ ZNAČENÍ
	<b>IP4</b> STÁVAJÍCÍ MÍSTNÍ ÚPRAVA SVISLÉHO DOPRAVNÍHO ZNAČENÍ		

**POZNÁMKA:**  
- Umístění dopravního značení dle TP č.65 (Zásady pro dopravní značení na pozemních komunikacích)  
- Vodorovné dopravní značení bude realizováno dle TP 133

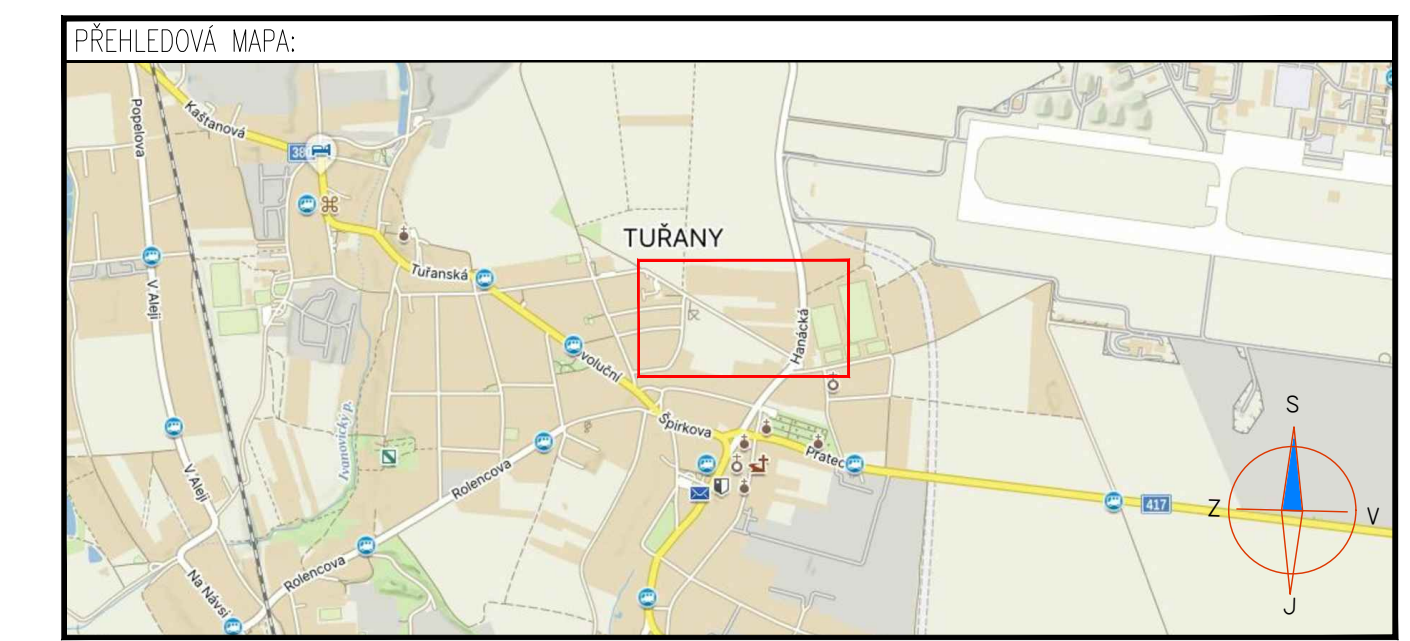

**POTVRZENÍ PLATNOSTI PROJEKTOVÉ DOKUMENTACE:**

--	--

ZNAKOM s.r.o. – OLOMOUCKÁ 1177/178, 627 00 BRNO, IČO: 2626 4641, TEL.: +420 602 332 710, E-MAIL: ZNAKOM@ZNAKOM.CZ, WEB: WWW.ZNAKOM.CZ

Daniel JANCÍK podpis: 	Daniel JANCÍK podpis: 	Ředitel/Technická kontrola Petr BEDNÁŘ podpis: 	<b>ZNAKOM</b> s.r.o.
------------------------------	------------------------------	--	-------------------------

Místo: BRNO – TUŘANY	Číslo zak.: 25Z01140
Silnice: MÍSTNÍ KOMUNIKACE (UL. MĚŠŤANSKÁ)	Formát: 1035x297
Staničení úseku: BEZ STANIČENÍ	Datum: 04.09.2025
Akce: TUŘANY - OMEZENÍ TONÁŽE VOZIDEL, V PRODLOUŽENÍ UL. MĚŠŤANSKÉ	Číslo přílohy:
Obsah: MÍSTNÍ ÚPRAVA DOPRAVNÍ ZNAČENÍ	<b>1</b>