

SITUACE PŘECHODNÉHO DOPRAVNÍHO ZNAČENÍ
Vodovodní a kanalizační přípojky na p.č. 34/1 v k.ú. Holásky


← směr Brno-Černovice



LEGENDA

- TRVALÉ SVISLÉ DOPRAVNÍ ZNAČENÍ
- PŘECHODNÉ SVISLÉ DOPRAVNÍ ZNAČENÍ
- VODOVOD
- B28 - PŘECHODNÉ SVISLÉ DOPRAVNÍ ZNAČENÍ
- E13 - BUDE OSAZENO 7 DNÍ PŘED ZAČÁTKEM AKCE
- PRACOVNÍ ZÁBOR
- STARTOVACÍ JÁMA PROTĽAKU

POZNÁMKA
 PŘECHODNÉ DOPRAVNÍ ZNAČENÍ BUDE OSAZENO DLE TP 65 A 66.
 PŘECHODNÉ DOPRAVNÍ ZNAČENÍ BUDE PROVEDENO V RETROREFLEXNÍ TŘÍDĚ I.

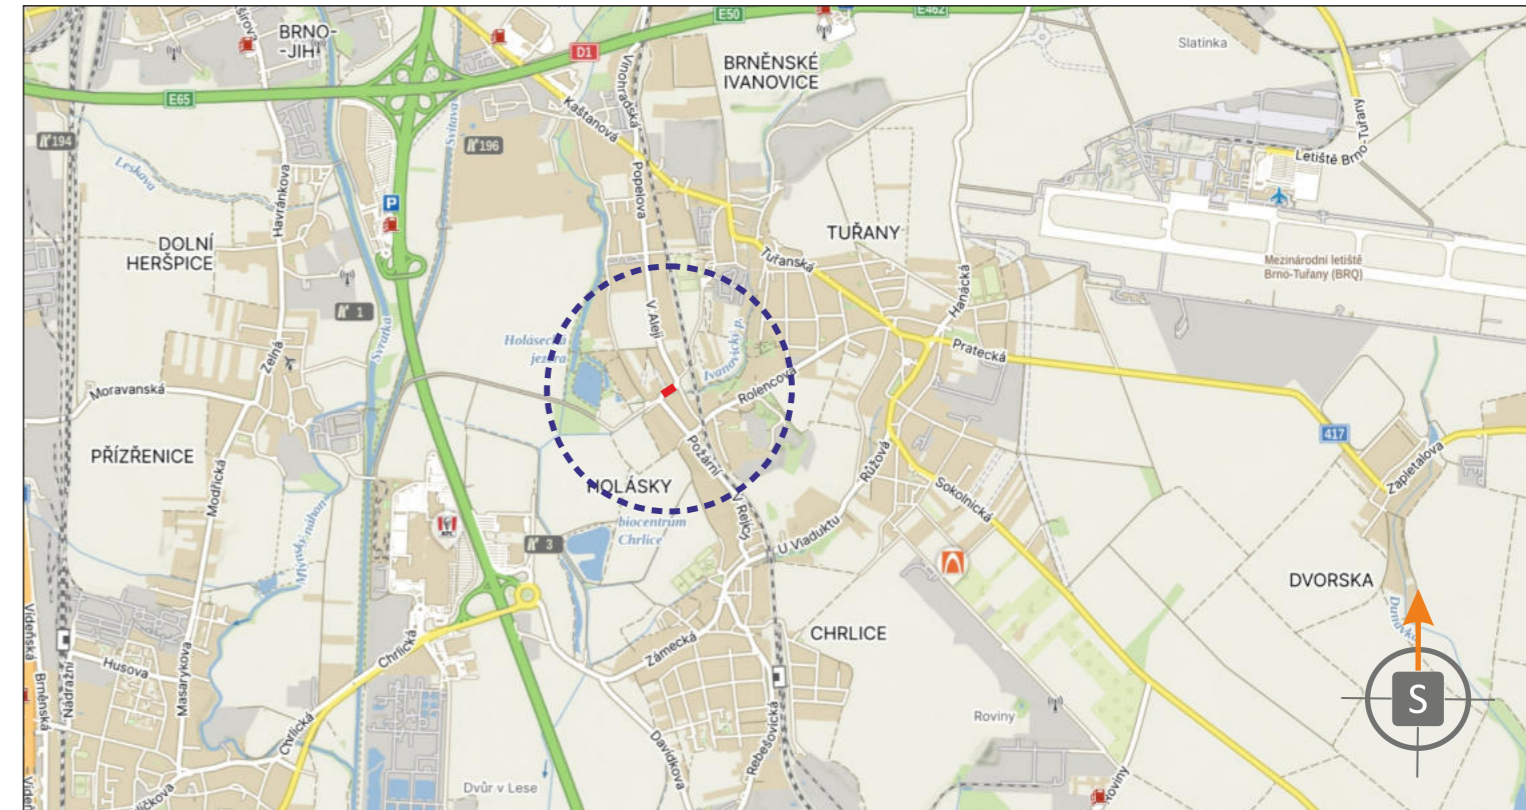

POTVRZENÍ PLATNOSTI DOKUMENTACE:
 POLICE ČESKÉ REPUBLIKY - DOPRAVNÍ INSPEKTORÁT BRNO-MĚSTO:

DOKA **JIŽ VÍCE NEŽ LET** **PRO VÁS NA ZNAČKÁCH**

- Svislé dopravní značení
- Vodorovné dopravní značení
- Provizorní dopravní značení
- Projektování dopravního značení

ZODPOVĚDNÝ PROJEKTANT	Bc. Jakub LACH		DOKA DOKA, s.r.o. Na návsi 11/5, Holásky, 620 00 Brno IČ: 63471752, DIČ: CZ63471752 e-mail: info@dokadz.cz www.dokadz.cz	mob.: 603 881 905
VYPRACOVAL	Bc. Michaela RUDOLECKÁ			
KRESLIL	Bc. Michaela RUDOLECKÁ			
KONTOLOVAL	Bc. Matěj ČERVEŇÁK			
KRAJ: JIHMORAVSKÝ	OKRES: BRNO-MĚSTO	KÚ: HOLÁSKY	DATUM	7/2025
STAVBA:	Vodovodní a kanalizační přípojky na p.č. 34/1 v k.ú. Holásky		FORMÁT	3 x A4
NÁZEV VÝKRESU:	SITUACE PŘECHODNÉHO DOPRAVNÍHO ZNAČENÍ		MĚŘÍTKO	-----
			ÚČEL	RDS
			ARCHIVNÍ ČÍS.	2025153
			ČÍS. SOUPRAVY	ČÍS. PŘÍLOHY