


PLATNOST DOKUMENTACE

V ..... dne .....	V ..... dne .....	V ..... dne .....
-------------------	-------------------	-------------------

SITUACE ŠIRŠÍCH VZTAHŮ

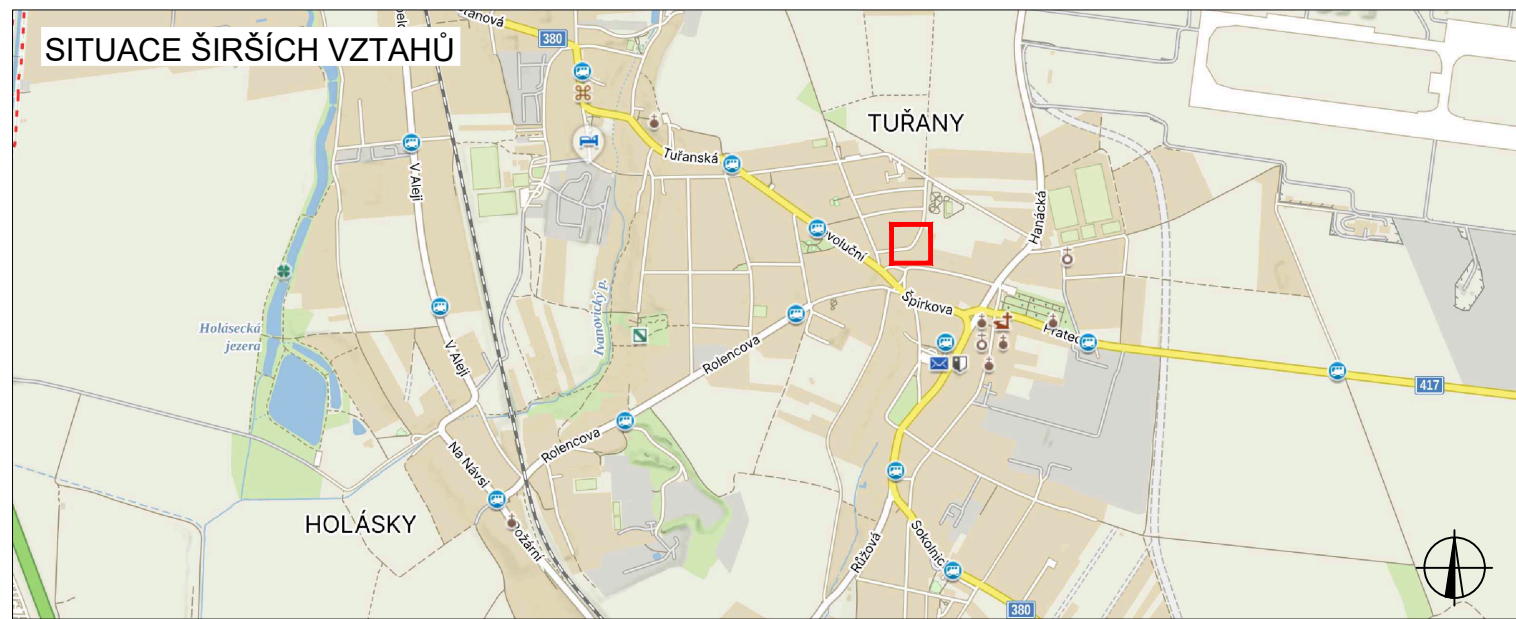

LEGENDA

	TRVALÉ SVISLÉ DOPRAVNÍ ZNAČENÍ		ZÁBOR CHODNÍKU 16,5 m <sup>2</sup>
	DOČASNĚ ZNEPLATNĚNÉ TRVALÉ DOPRAVNÍ ZNAČENÍ		ZÁBOR PARKOVACÍCH MÍST 22 m <sup>2</sup>
	NAVRŽENÉ PŘECHODNÉ DOPRAVNÍ ZNAČENÍ		
<p>INSTALACE PŘECHODNÉHO DOPRAVNÍHO ZNAČENÍ BUDE PROVEDENO DLE PRAVIDEL TP 65 A TP 66 A TP 133</p>			

ZODPOVĚDNÝ PROJEKTANT:	Ing. Kateřina Čísařová		 GEFAB CS spol. s r.o. Švédská 324/5, 620 00 Brno www.gefab.cz
VYPRACOVAL:	Matěj Sabela		
KONTROLOVAL:	Ing. Kateřina Čísařová		
NÁZEV STAVBY:	Zateplení RD, Švédská 5 Brno - Tuřany, Jihomoravský kraj		ČÍSLO ZAKÁZKY: DATUM: 03/2026 FORMÁT: A3
OBSAH:	Situace dopravně-inženýrských opatření		MĚŘÍTKO: 1:1 ÚČEL: RDS ČÍSLO PŘÍLOHY: 1.1 SOUPRAVA: