

LEGENDA TECHNICKÝCH SÍTÍ

STÁVAJÍCÍ:

- NN PODZEMNÍ - EGD
- NN PŘÍPOJKA STÁVAJÍCÍ RUŠENÁ
- VODOVODNÍ ŘÁD - BVK
- STÁVAJÍCÍ PŘÍPOJKA PITNÉ VODY
- SPUŠKOVÁ KANALIZACE
- STÁVAJÍCÍ PŘÍPOJKA SPUŠKOVÉ KANALIZACE
- DEŠŤOVÁ KANALIZACE

NOVÉ:

- NN PŘÍPOJKA NOVÁ

LEGENDA OBJEKTŮ

- SO01 - STÁVAJÍCÍ RD - STAVEBNÍ ÚPRAVY
Zastavěná plocha 100,0 m²
- SO01 - PŘÍSTAVBA RD VČETNĚ ZATEPLENÍ
Zastavěná plocha 23,1m²
- TERASA plocha 18 m²
- ZPEVNĚNÁ PLOCHA - ZATRAVNĚNÍ DLAŽBA
Celková plocha 70,7 m²
- SO02 - SKLAD ZAHRADNÍHO NÁŘADÍ STÁVAJÍCÍ
Zastavěná plocha 14,16m²
- ZATRAVNĚNÁ PLOCHA
Celková plocha 573,5 m²
- ☁ STROMY


Souhlas měřiské části Brno-Tuřany s navrženyými stavebními záměry

SOURAĐNICOVÝ SYSTÉM S-JTSK	
Y : 594123.33, X: 1166438.92	
ZODPOVĚDNÝ PROJEKTANT	Ing. Radim Kváček
VYPRÁCOVAL:	Ing. Zuzana Dorazilová, Ivanovické nám. 404/28a, 620 00 Brno
INVESTOR:	Jiří Dorazil, Ivanovické nám.404,28a a Radka Dorazilová, Vídeňská 74/9, 620 00 Brno
STAVBA:	Stavební úpravy, přístavba a nástavba rodinného domu Vídeňská 74/9, p.č. 4076, kú Tuřany
ČÁST:	E - dokladová část
NÁZEV:	SITUACE KOORDINAČNÍ - NOVÝ STAV, KRYTÉ PARKOVACÍ STÁNÍ


Ing. Zuzana Dorazilová Ivanovické nám 28a 620 00 Brno IČ 46331794	
DATUM:	08/2025
FORMÁT:	A3
STUPĚŇ:	PSZ
MĚŘÍTKO	Č. VÝKRESU E 5.4.3A




POHLED ZÁPADNÍ

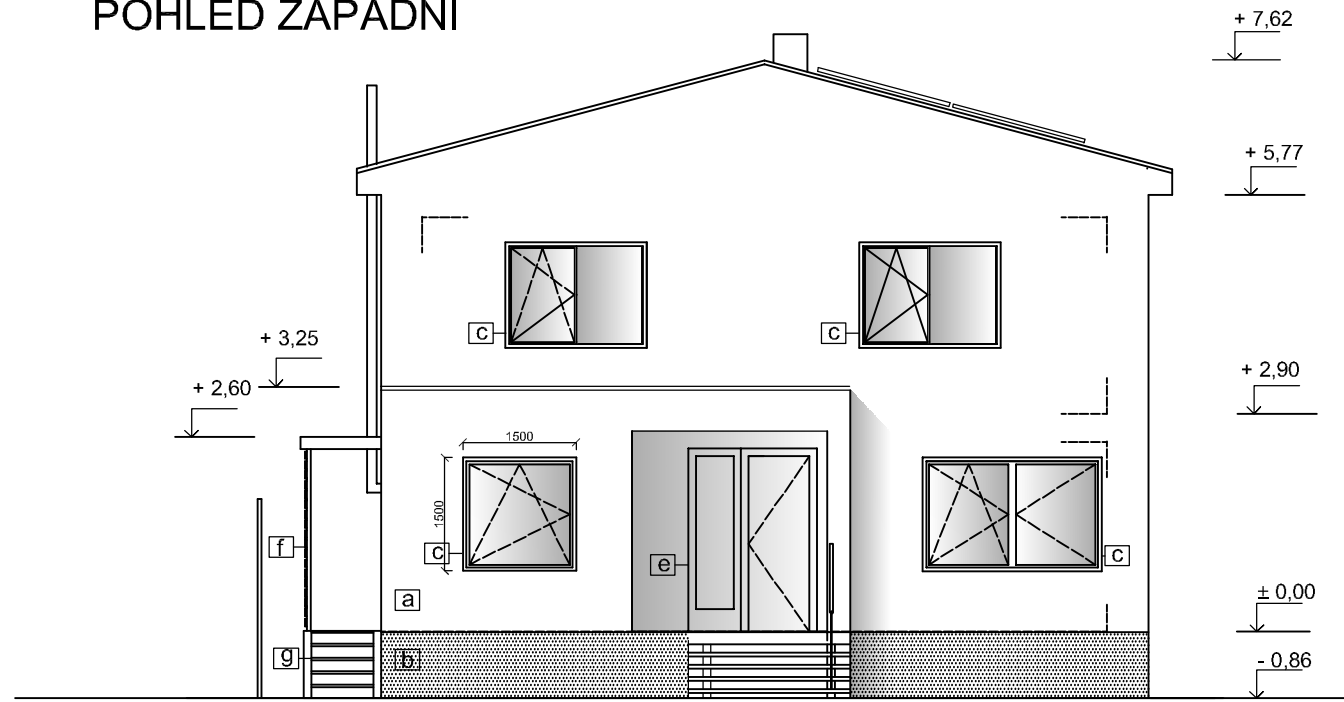


POHLED SEVERNÍ

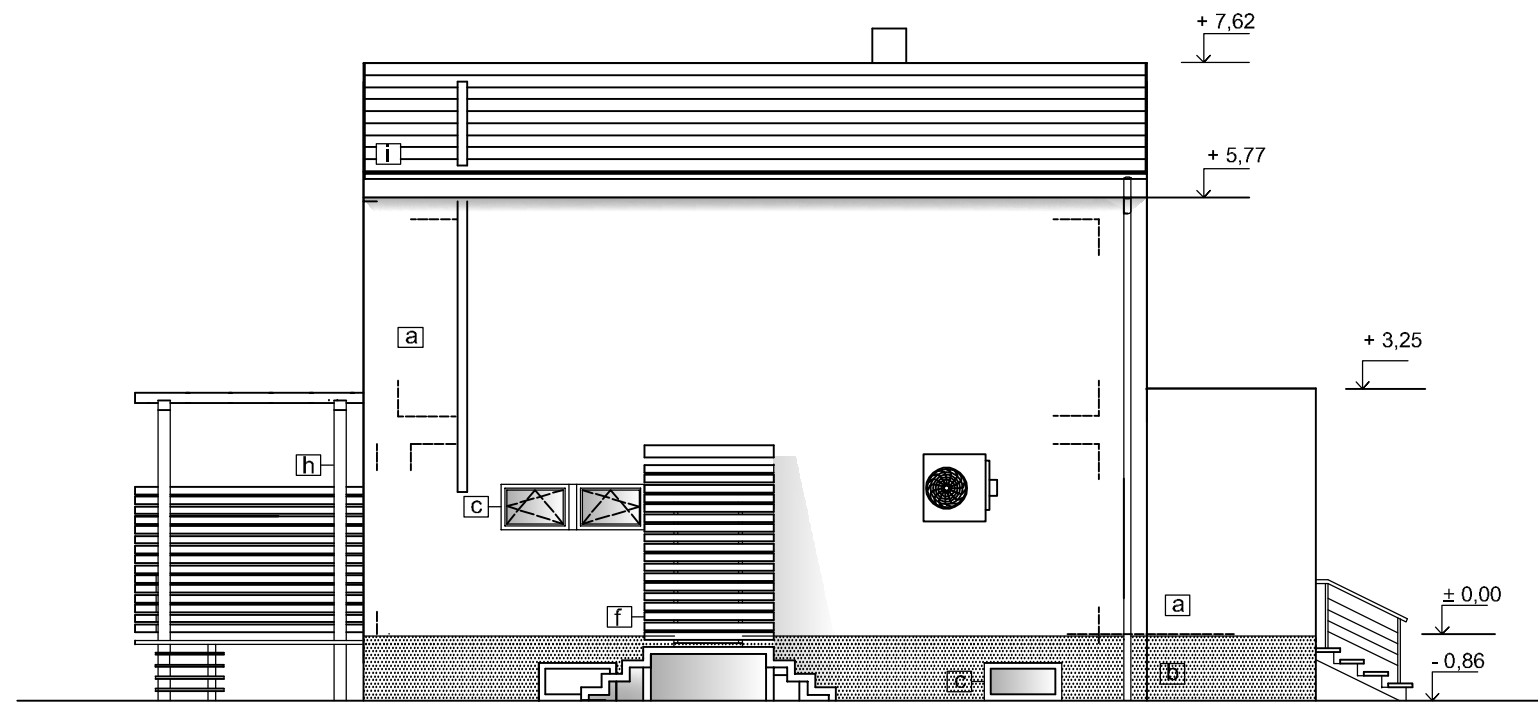

POHLED VÝCHODNÍ

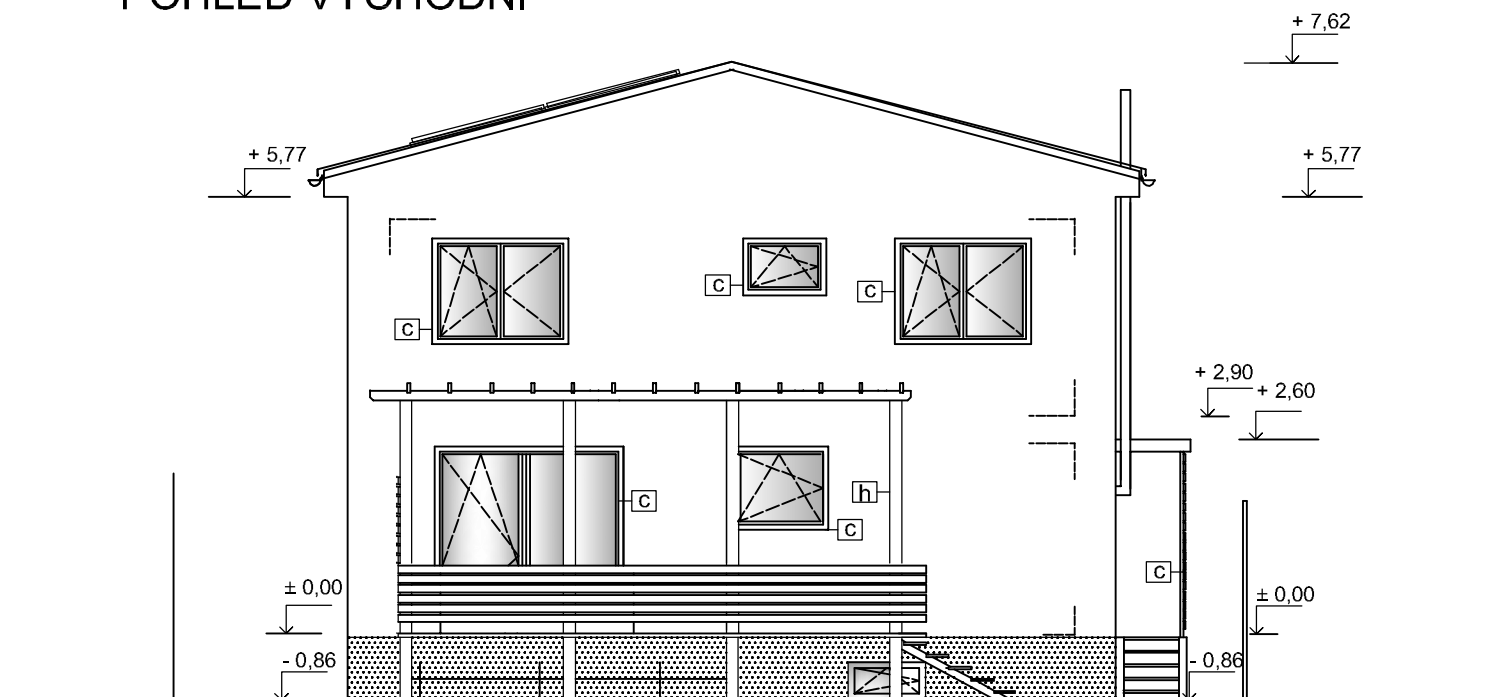

POHLED JIŽNÍ

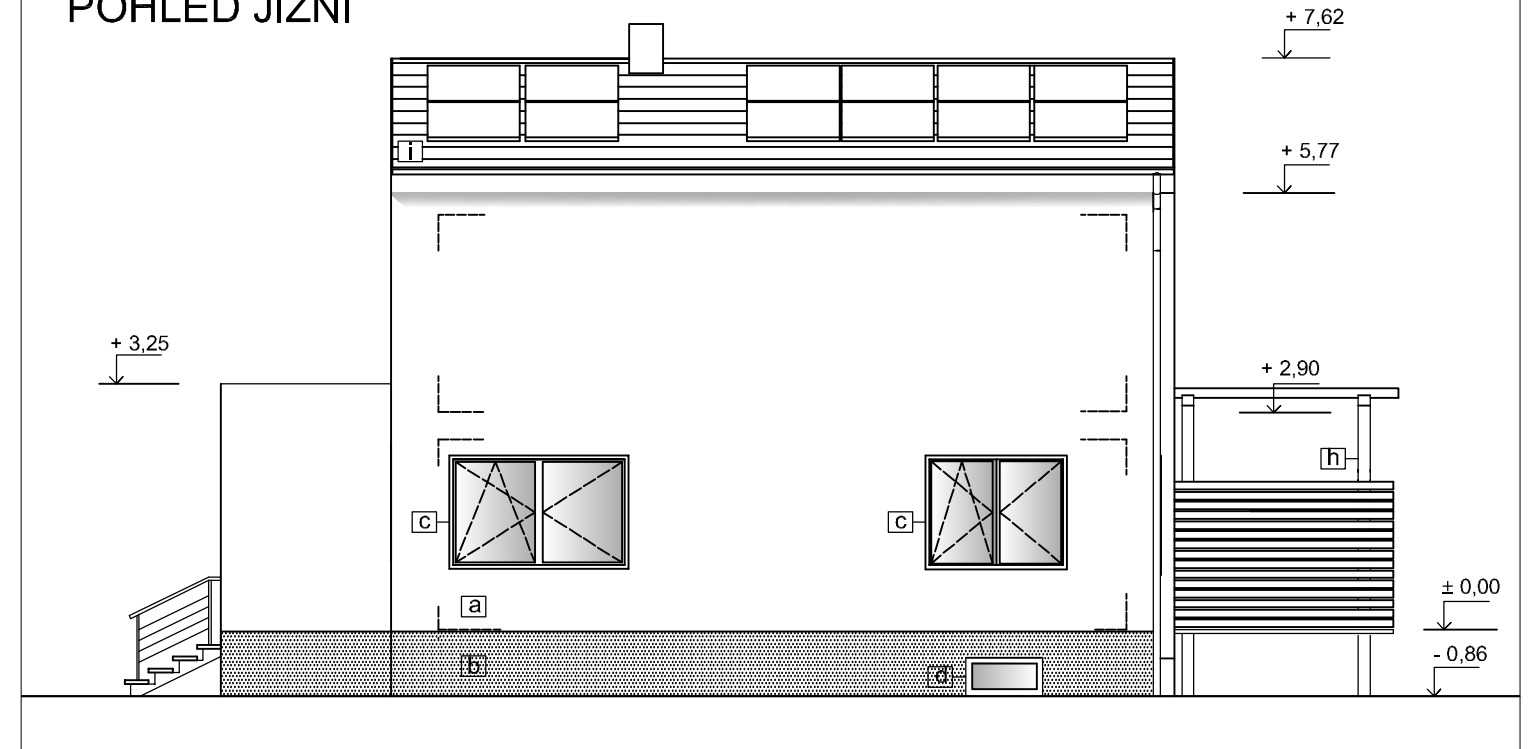

LEGENDA MATERIÁLŮ

- a. omítka břizolitová
- b. omítka cementová
- c. okna dřevohliníková
- d. okna plastová
- e. dveře dřevěné
- f. kovové lamely
- g. ocelové schodiště
- h. dřevěná konstrukce terasy
- i. krytina plechová skládaná



Digitálně
podepsal
Ing. Radim
Kvaček
Datum:
2026.02.23
10:31:48
+01'00'

±0.0= ČISTÁ PODLAHA 1.NP STÁVAJÍCÍ STAVBY
SOUŘADNICOVÝ SYSTÉM S-JTSK

ZODPOVĚDNÝ PROJEKTANT:	Ing. Radim Kvaček
VYPRACOVAL:	Ing. Zuzana Dorazilová, Ivanovické nám. 404/28a, 620 00 Brno
INVESTOR:	Jiří Dorazil, Ivanovické nám.404,28a a Radka Dorazilová, Vítězná 74/9, 620 00 Brno
STAVBA:	Stavební úpravy, přístavba a nástavba rodinného domu Vítězná 74/9, p.č. 4076, k.ú Tuřany
ČÁST:	D. 1 -architektonicko stavební řešení
NÁZEV:	POHLEDY - STÁVAJÍCÍ STAV

Ing. Zuzana Dorazilová Ivanovické nám 28a 620 00 Brno IČ 46331794	
DATUM:	11/2025
FORMÁT:	6 A4
STUPEŇ:	DSP
MĚŘÍTKO:	Č. VÝKRESU 1:50 D 1.1.2.17