

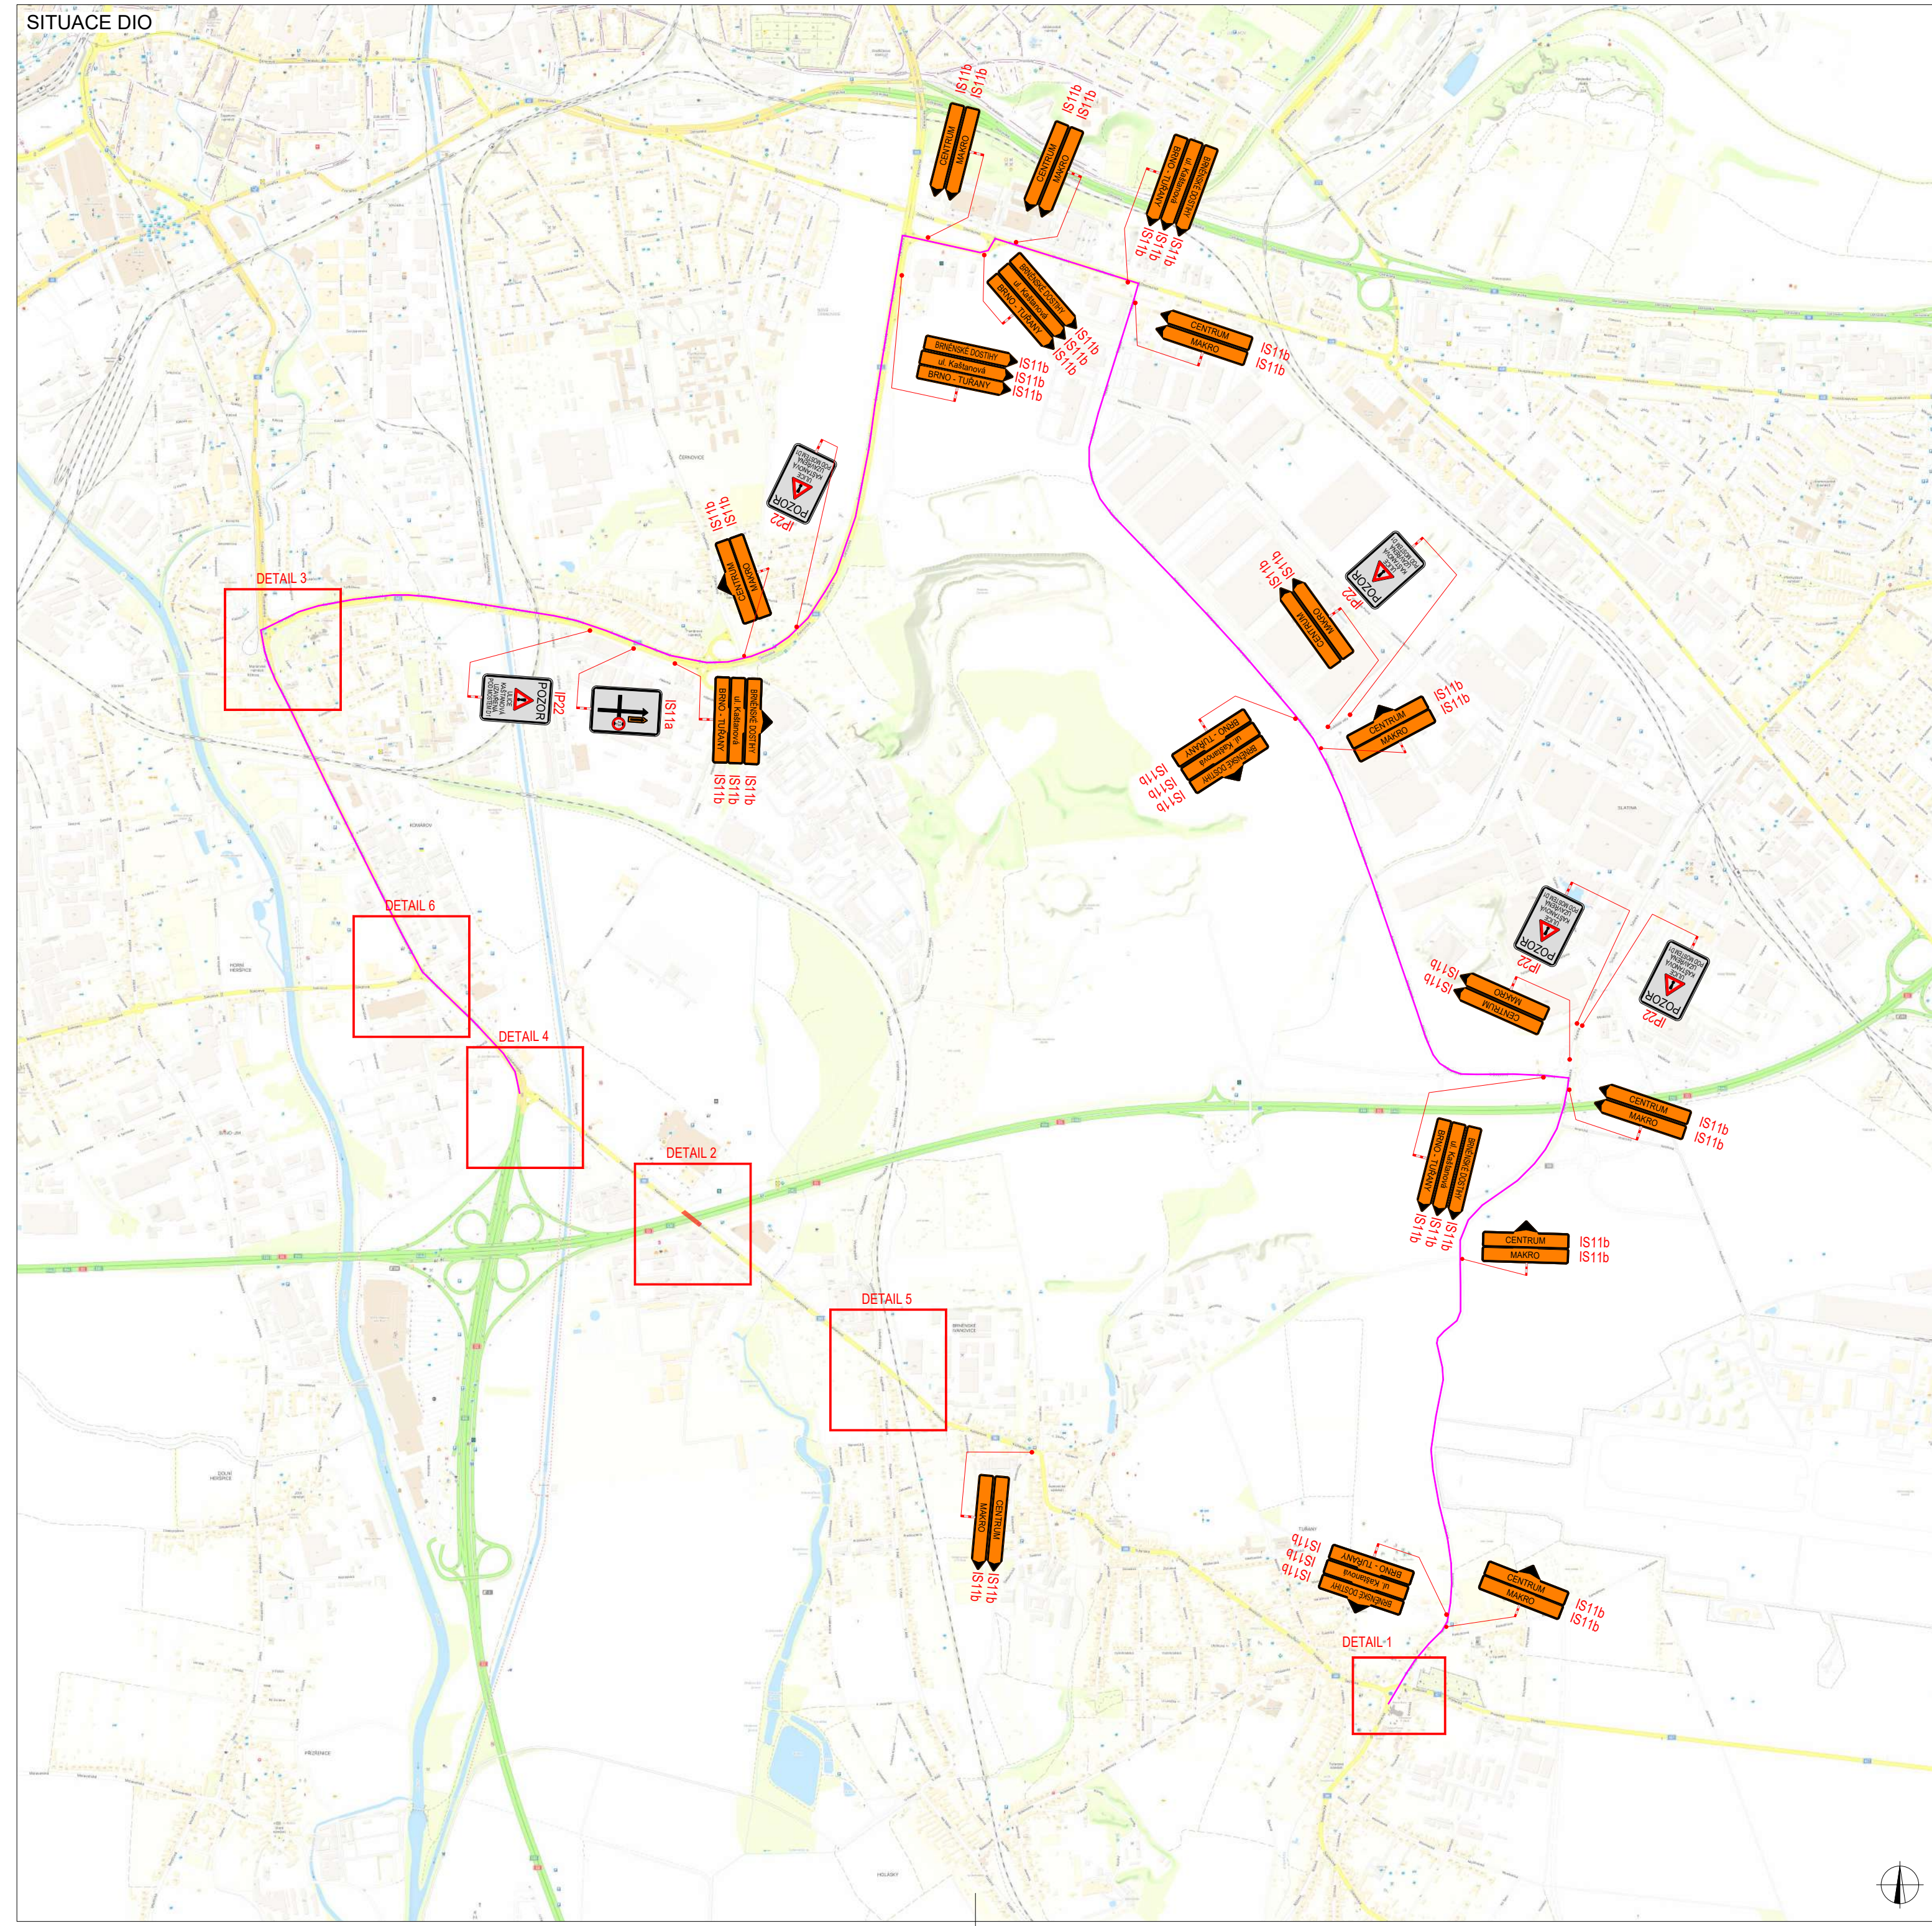
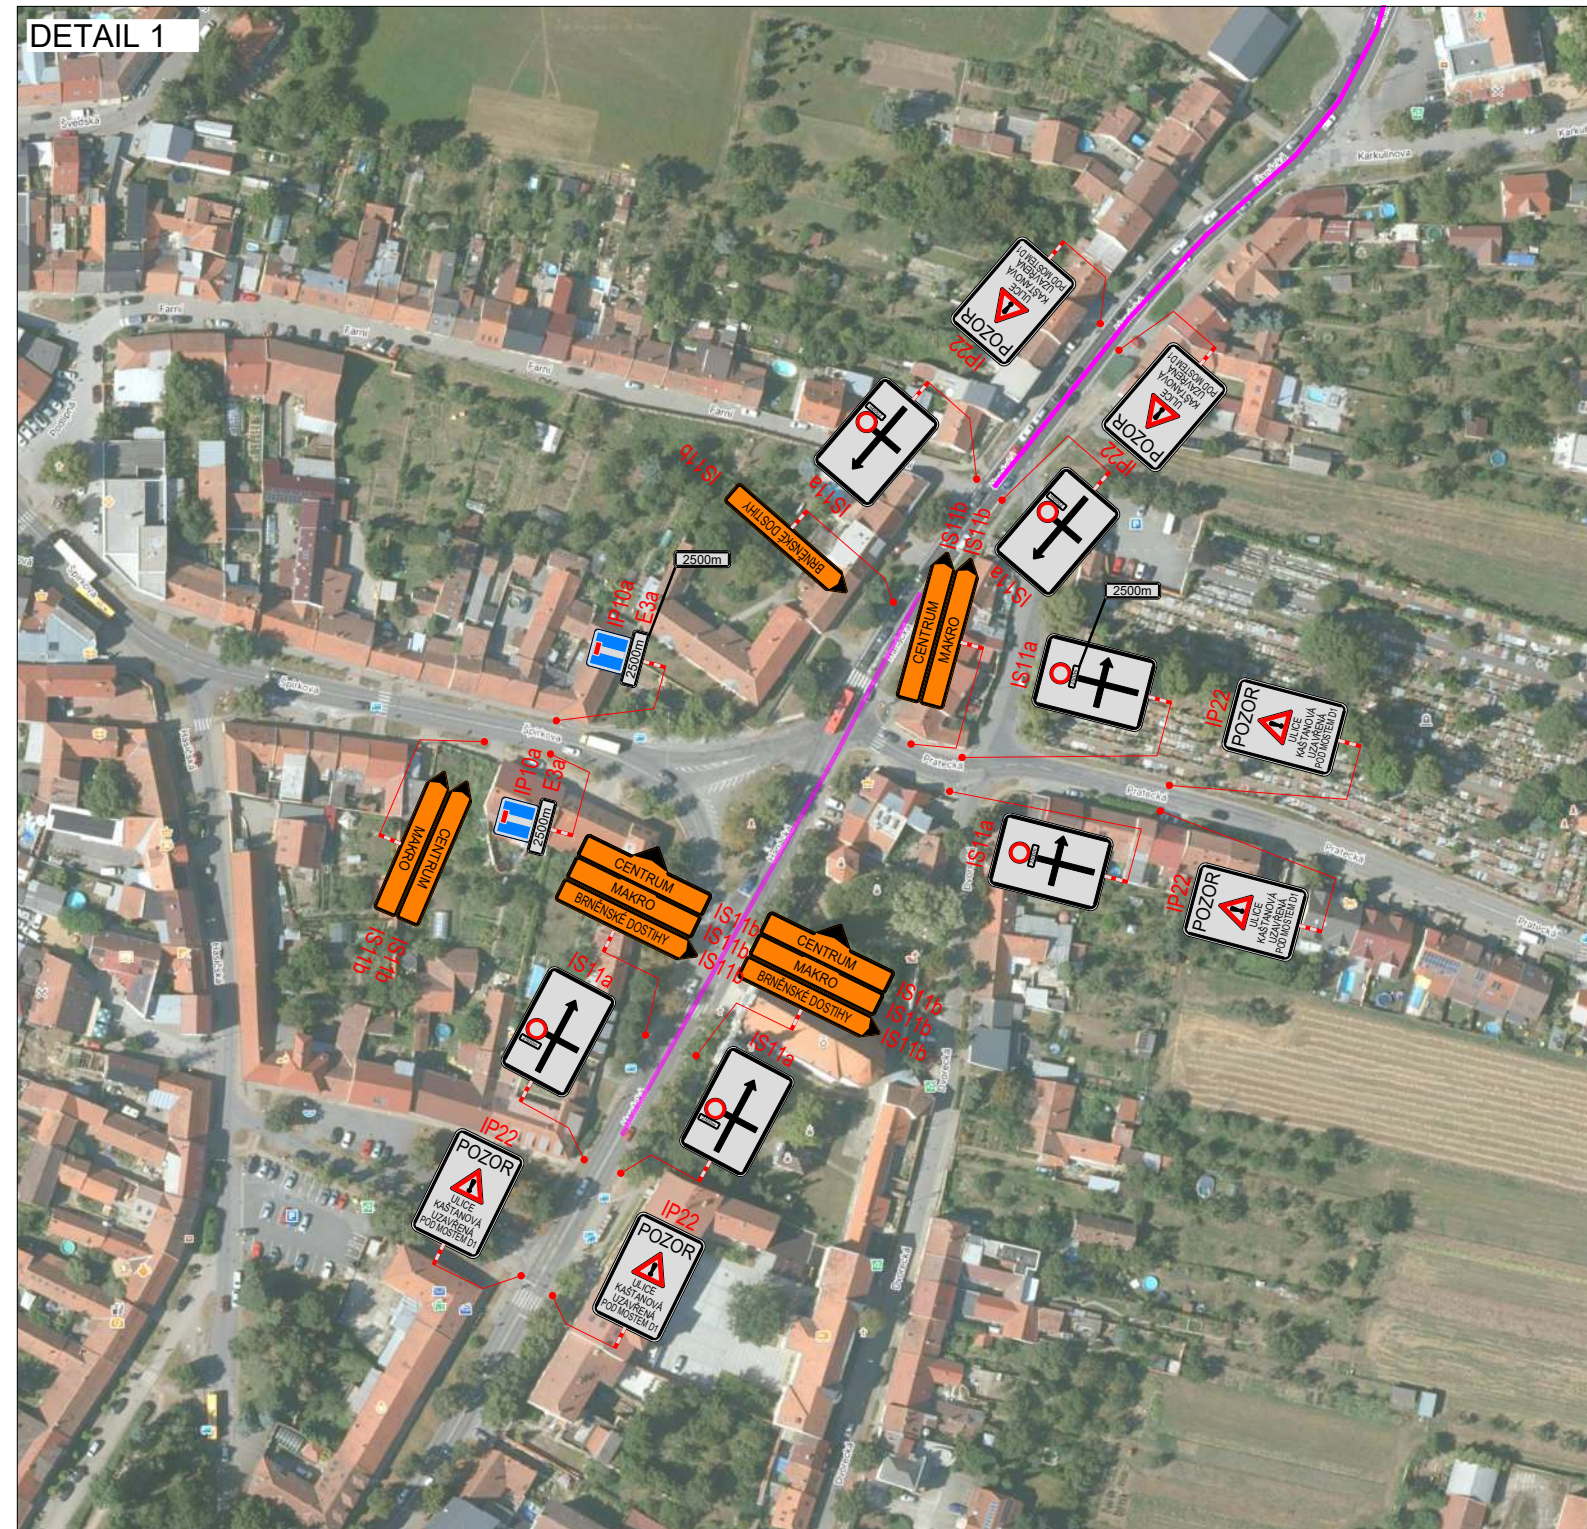
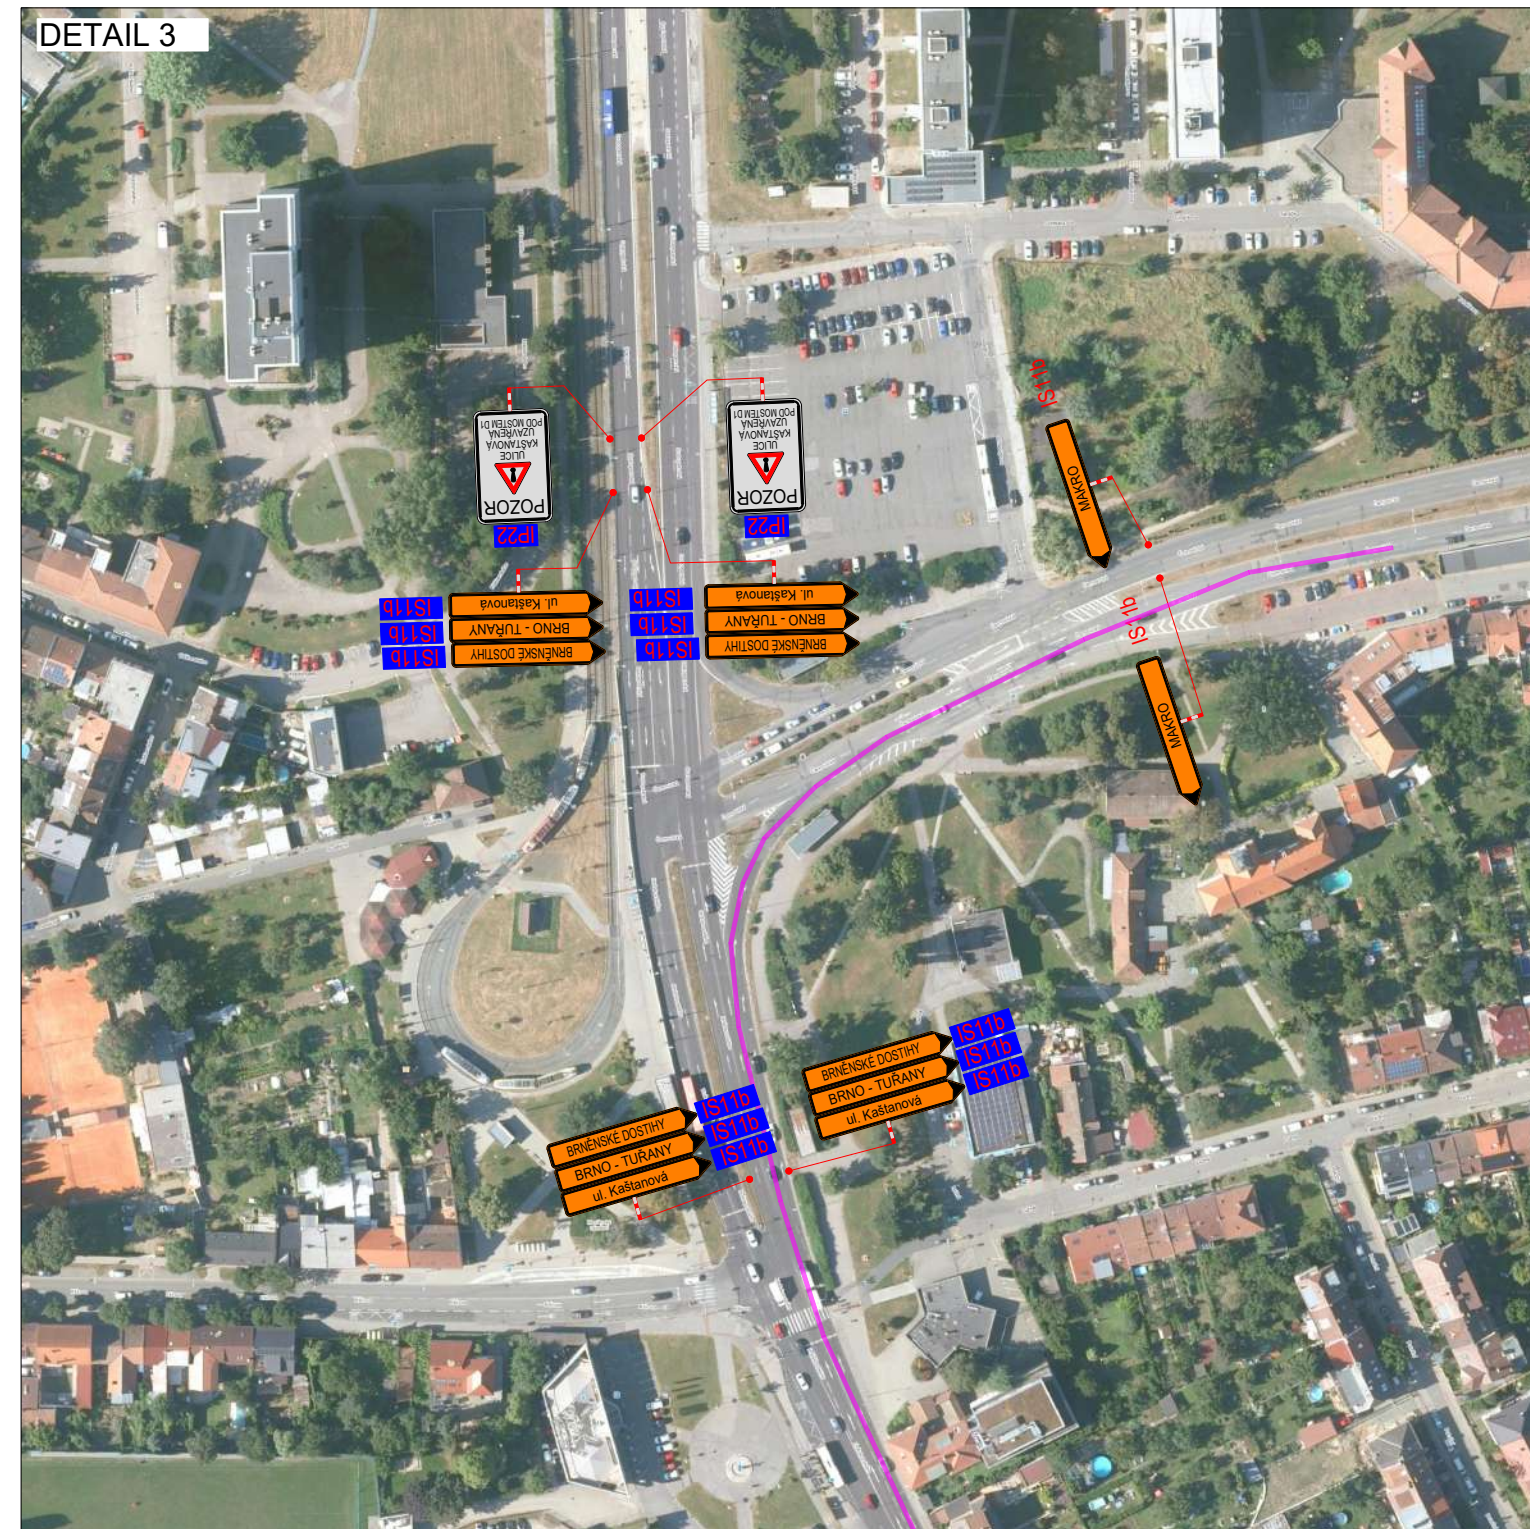
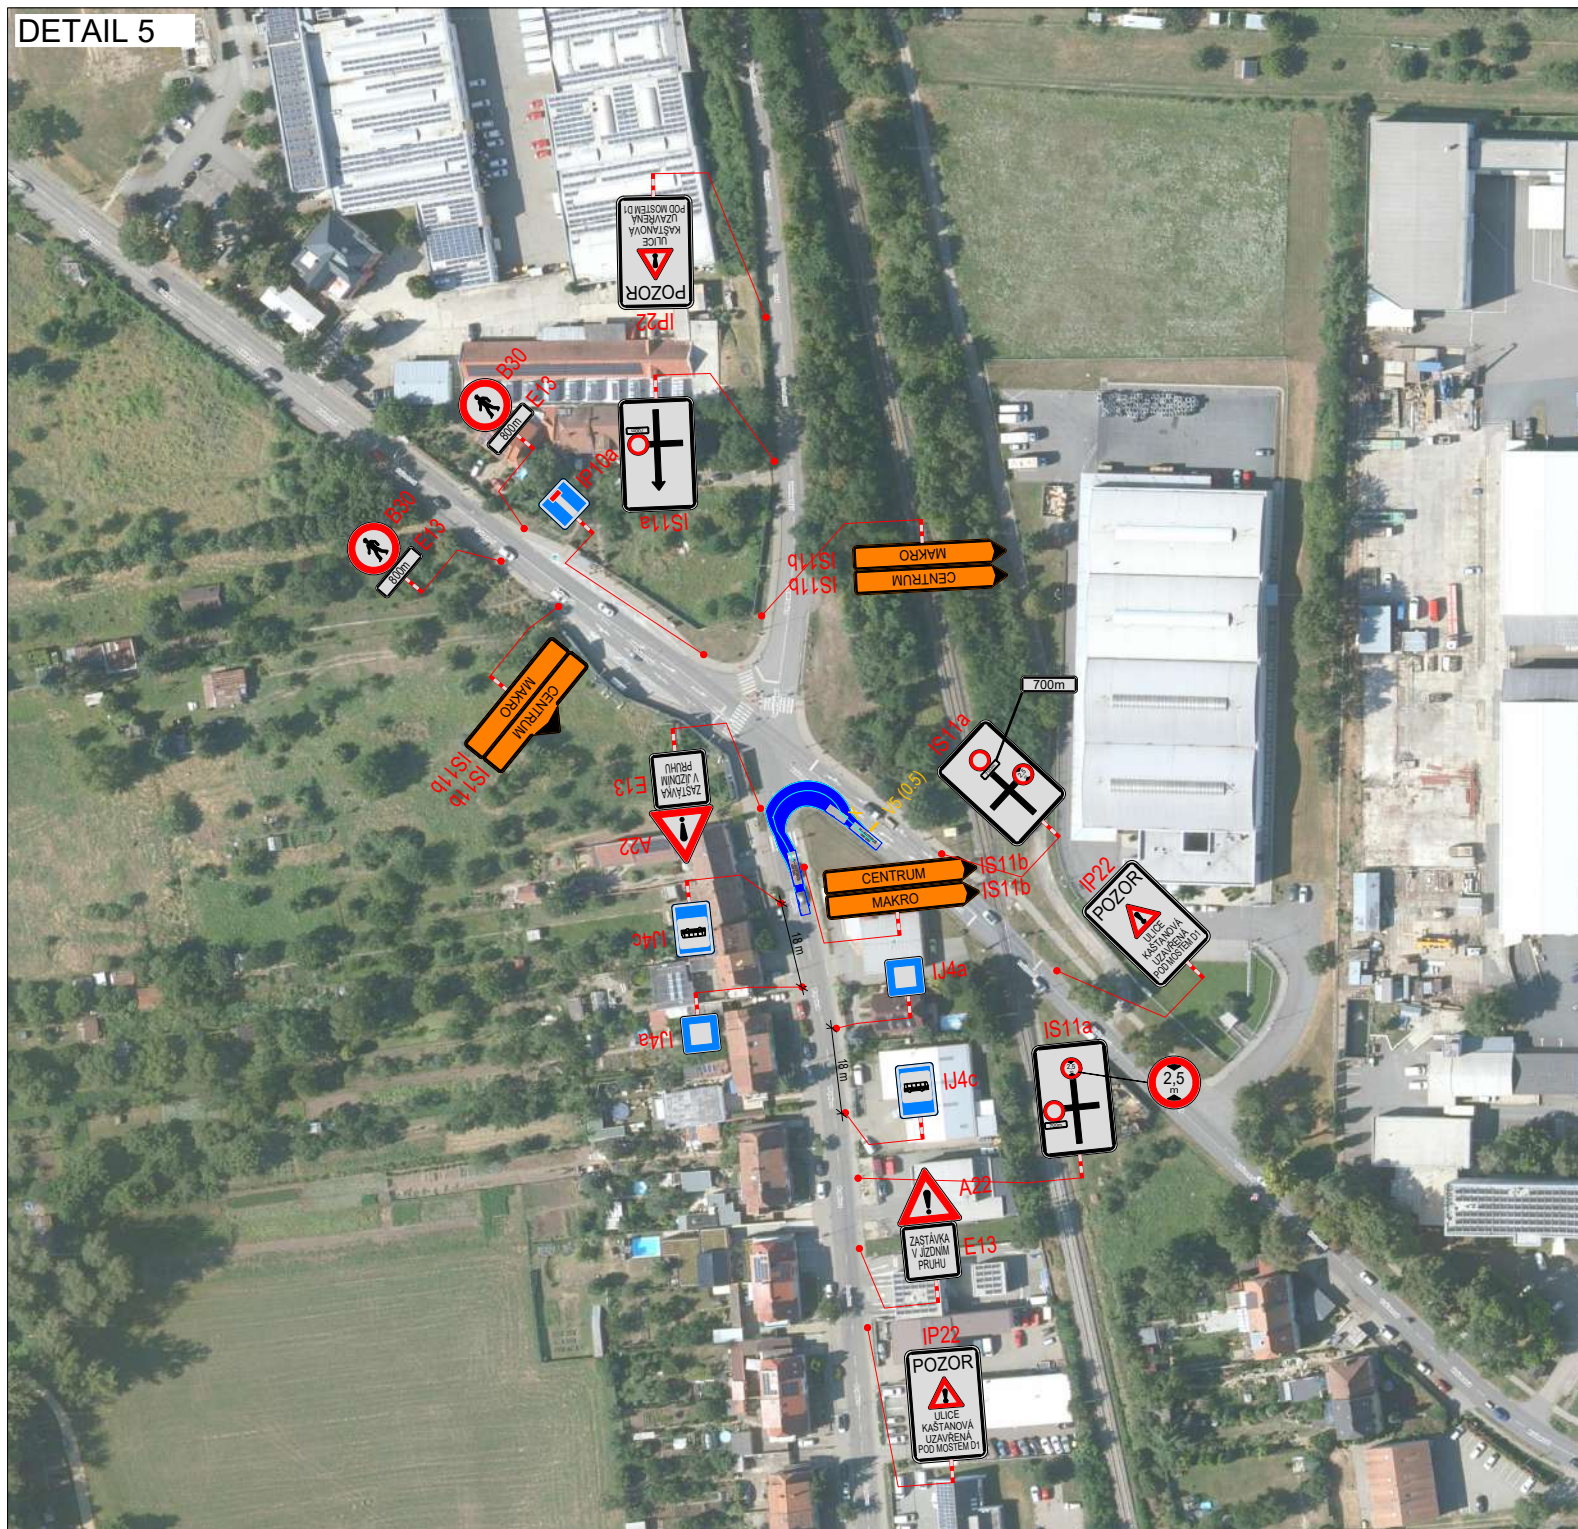
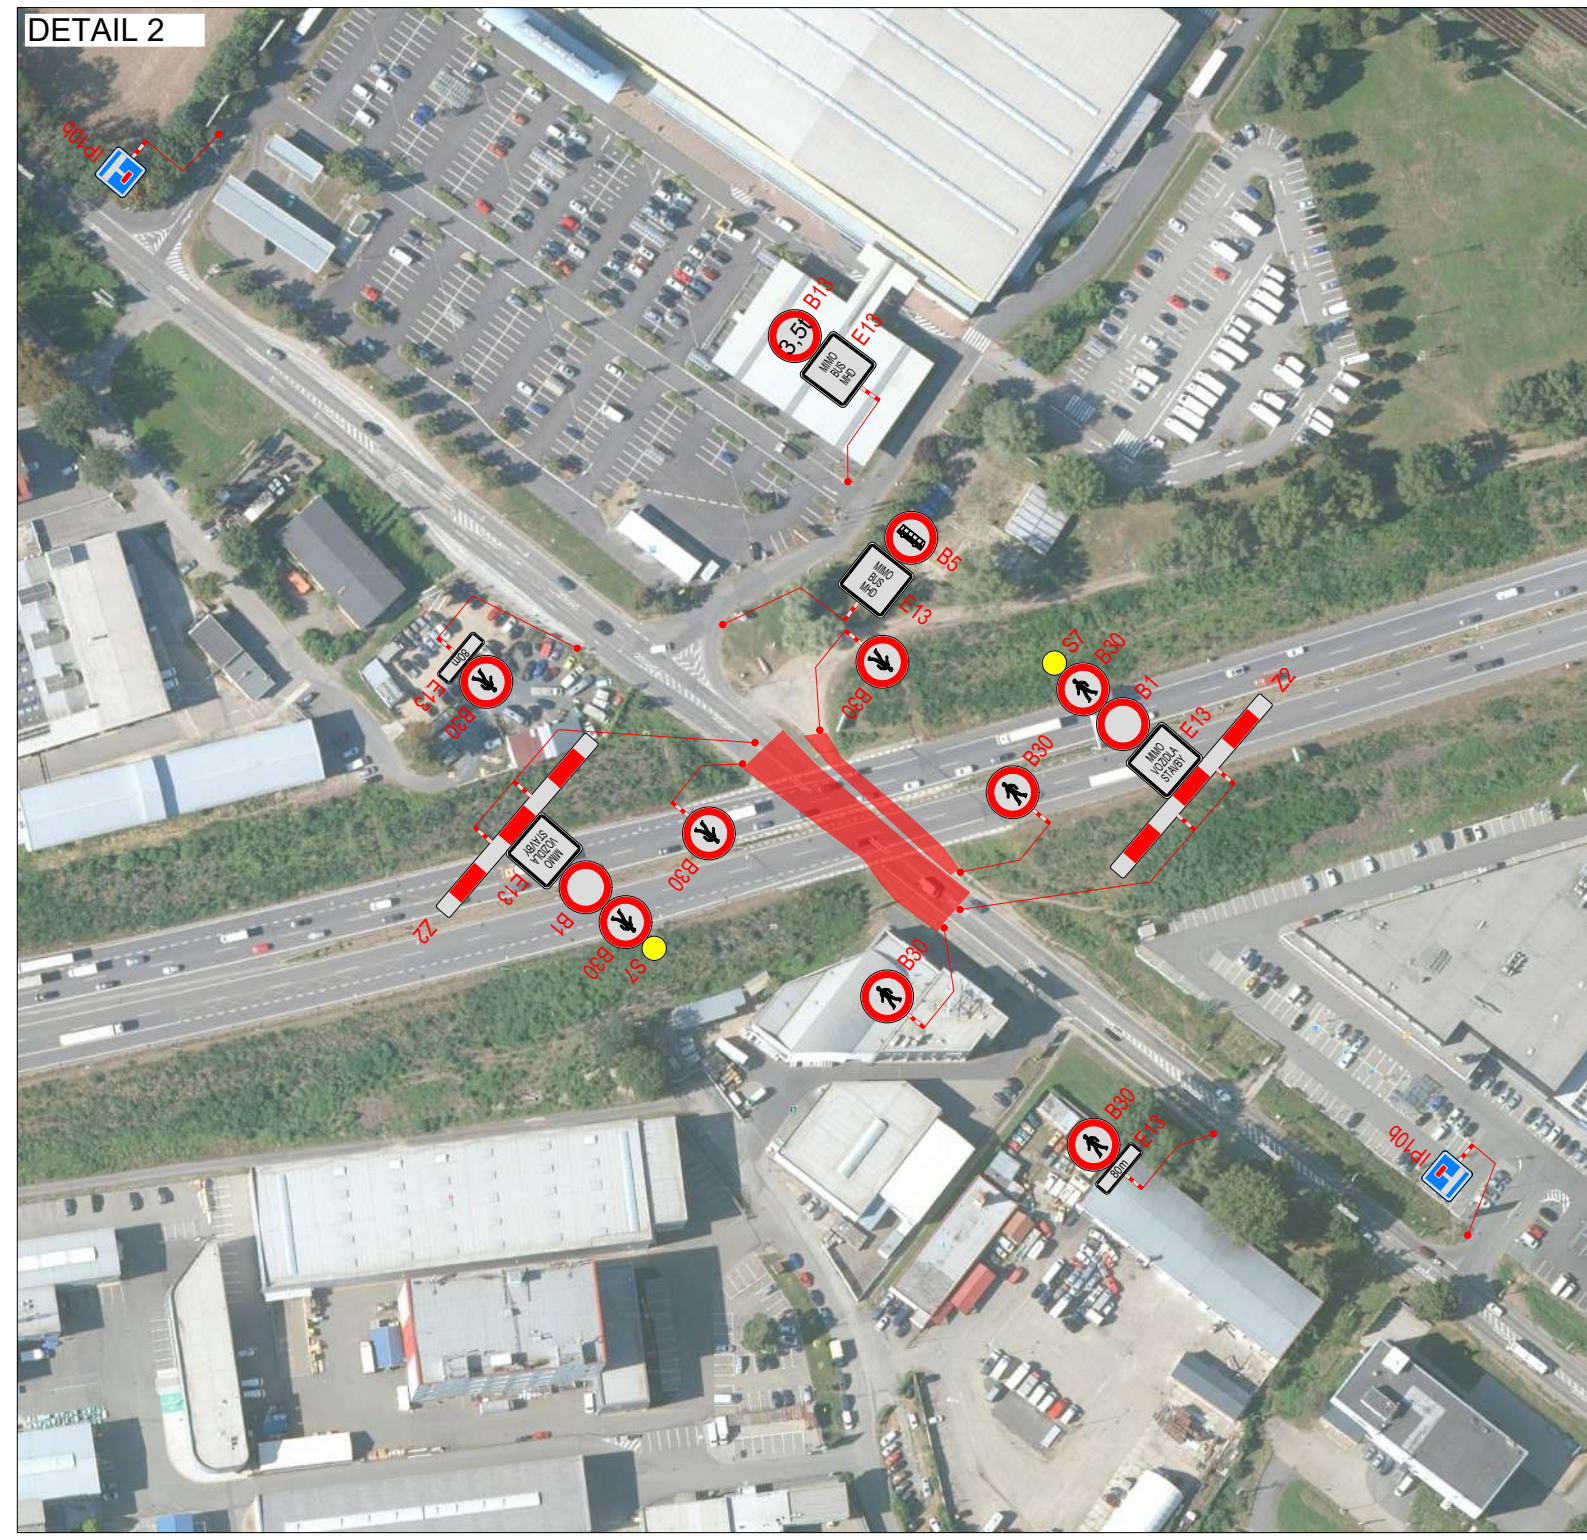
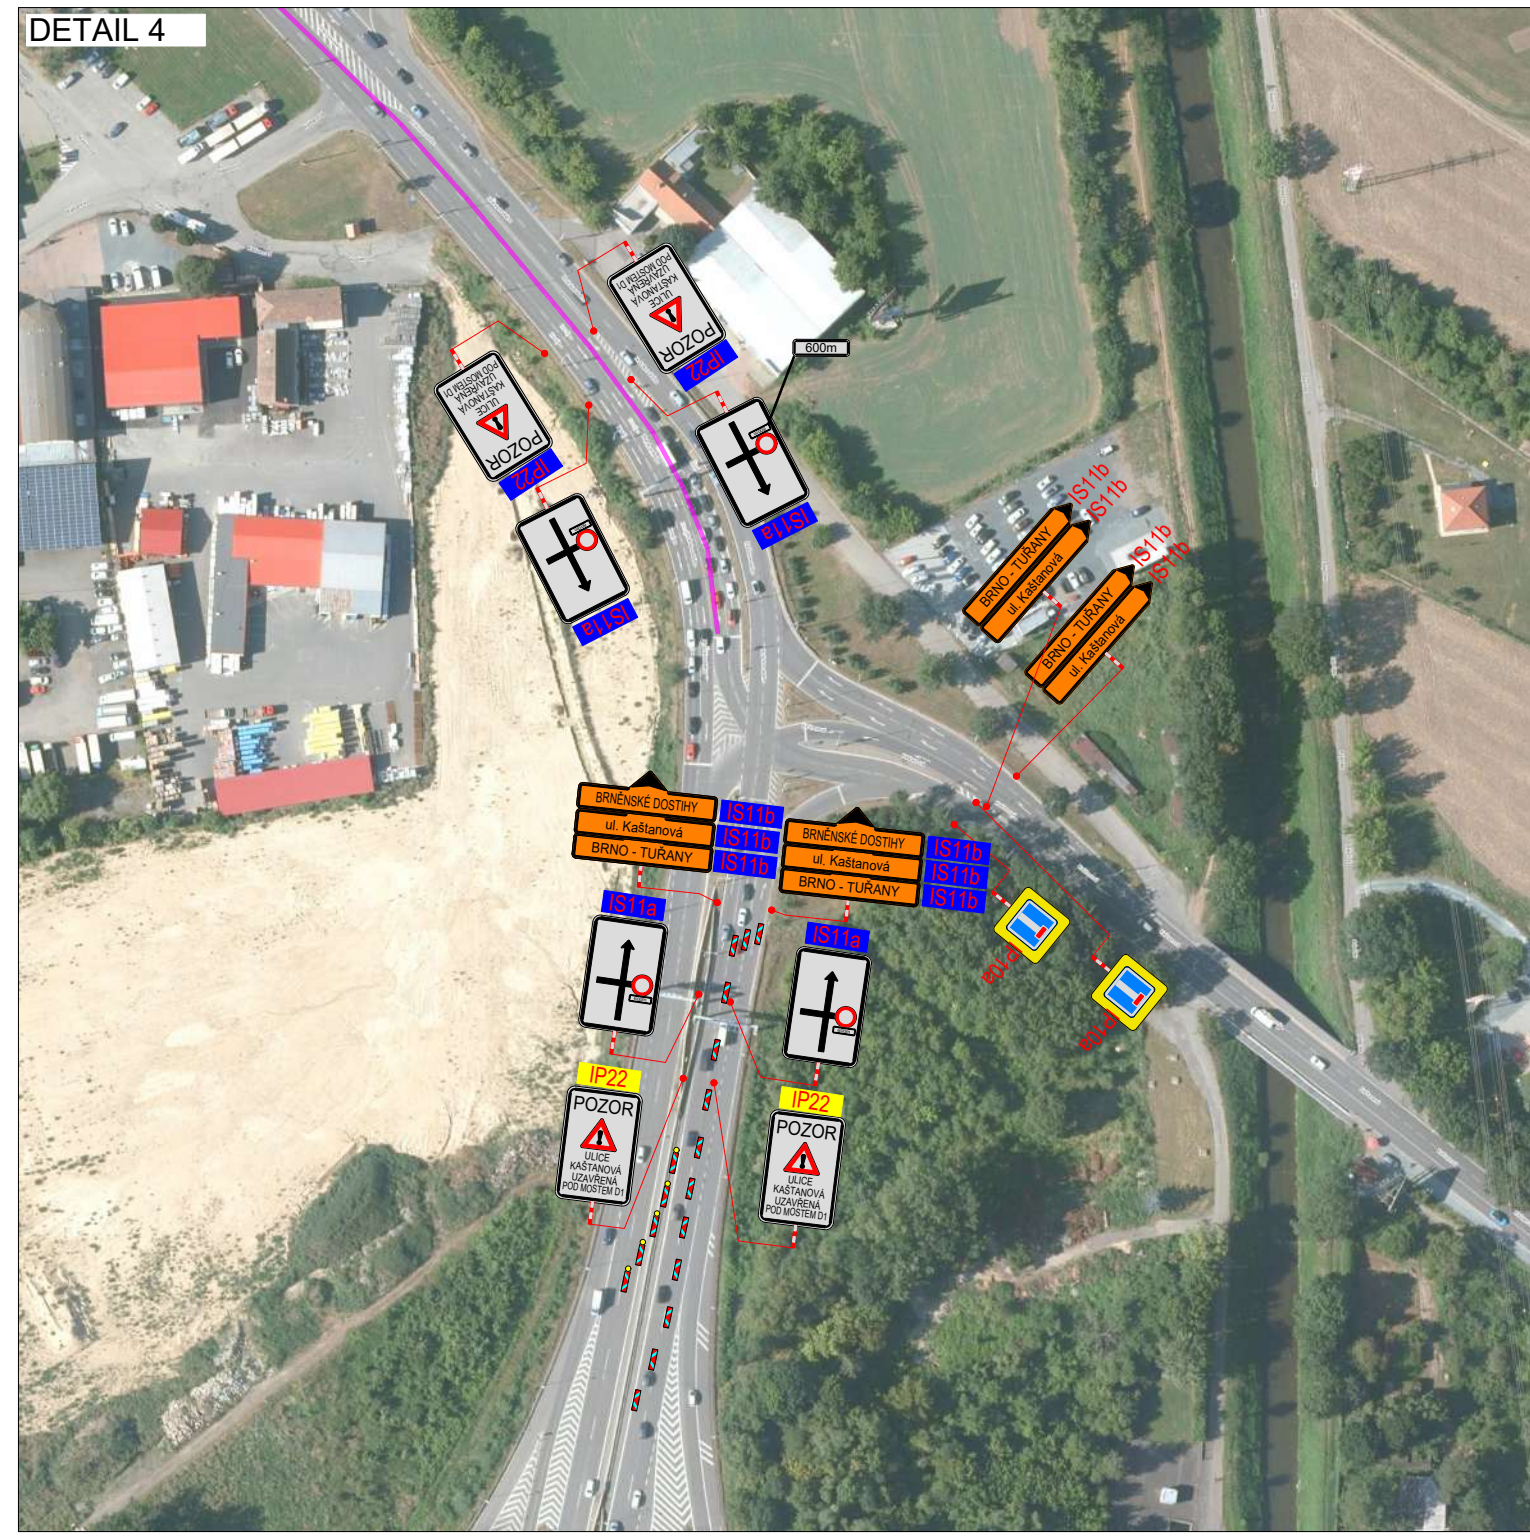


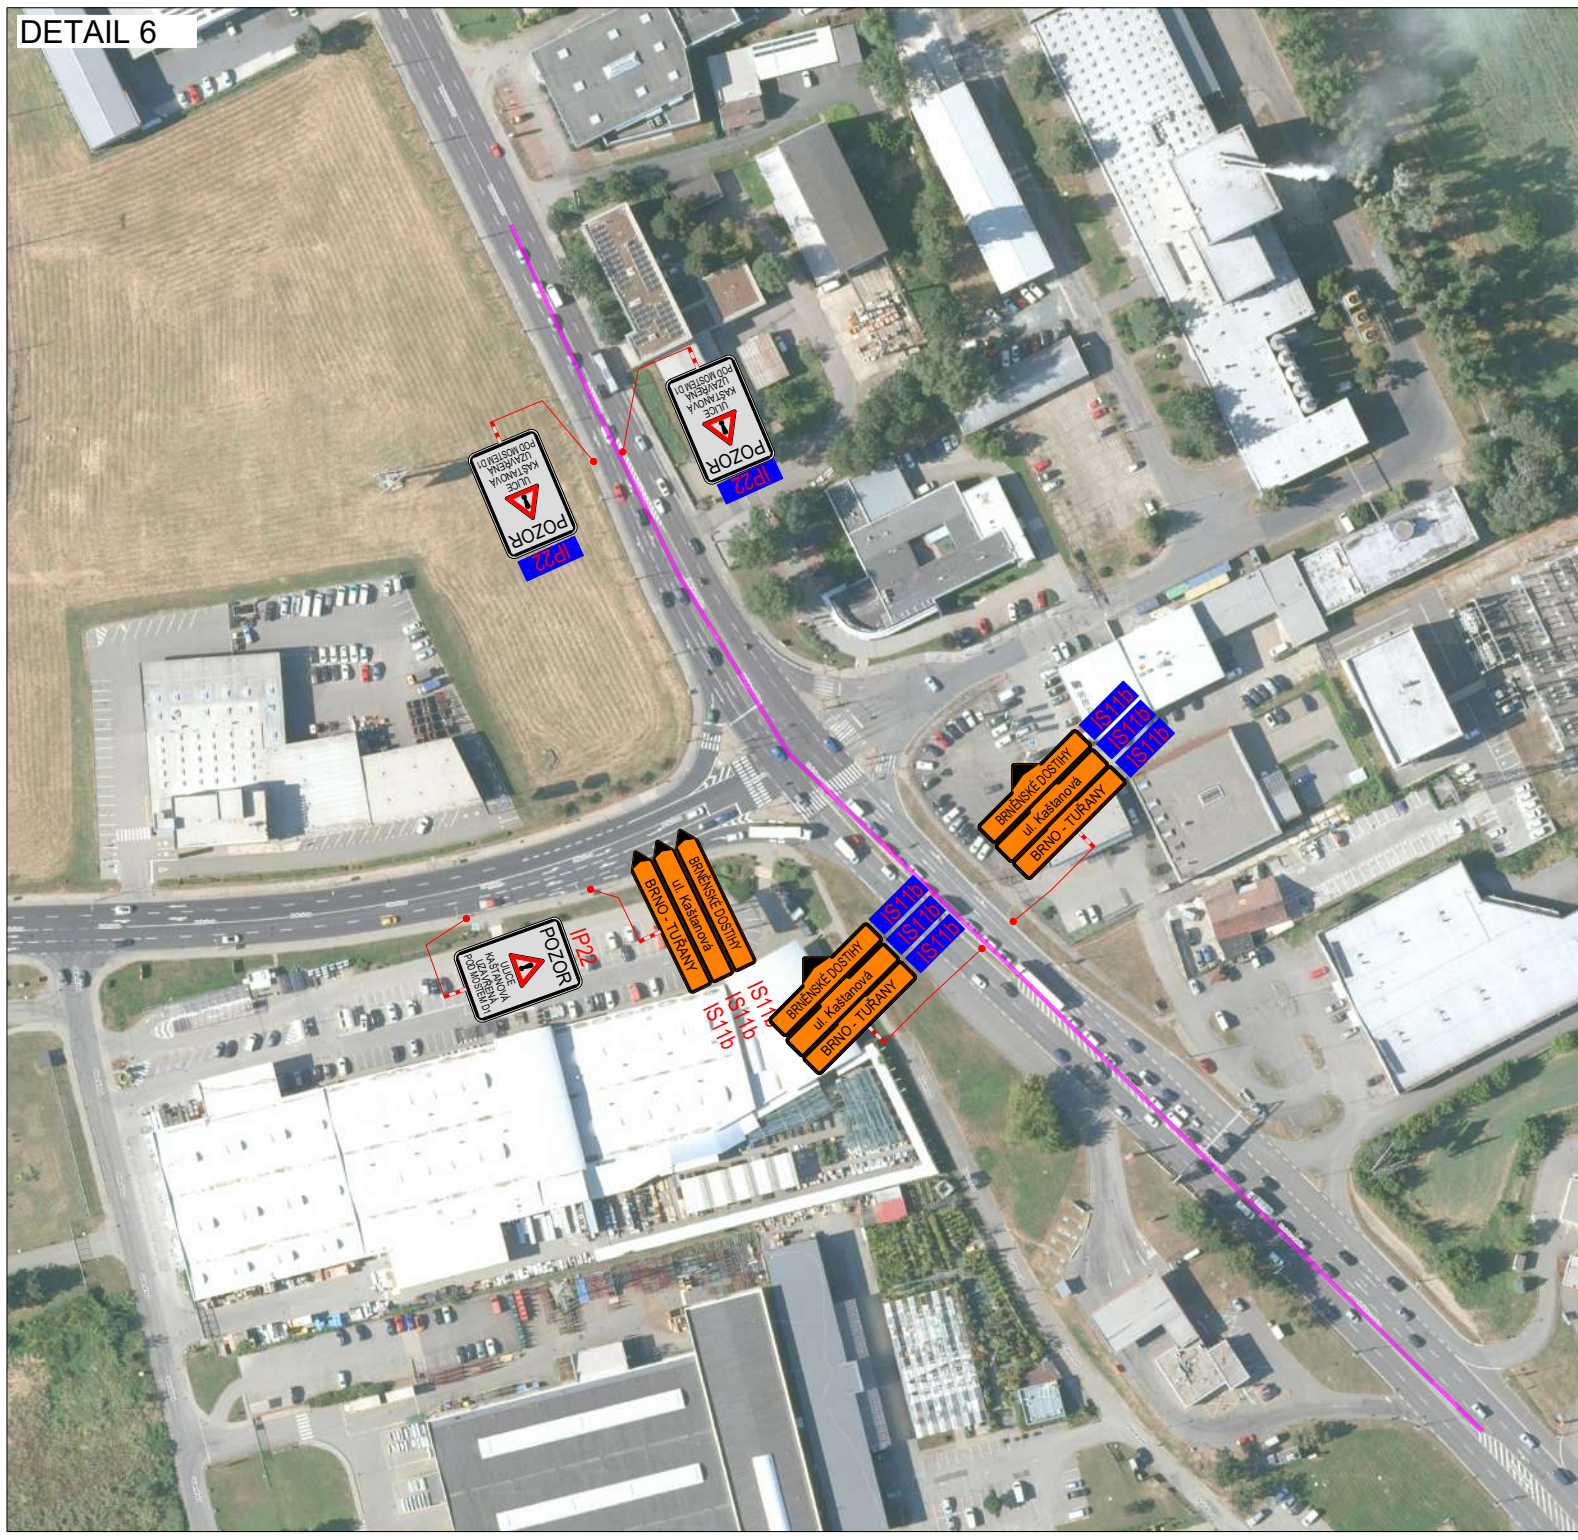

PLATNOST DOKUMENTACE		
V dne	V dne	V dne

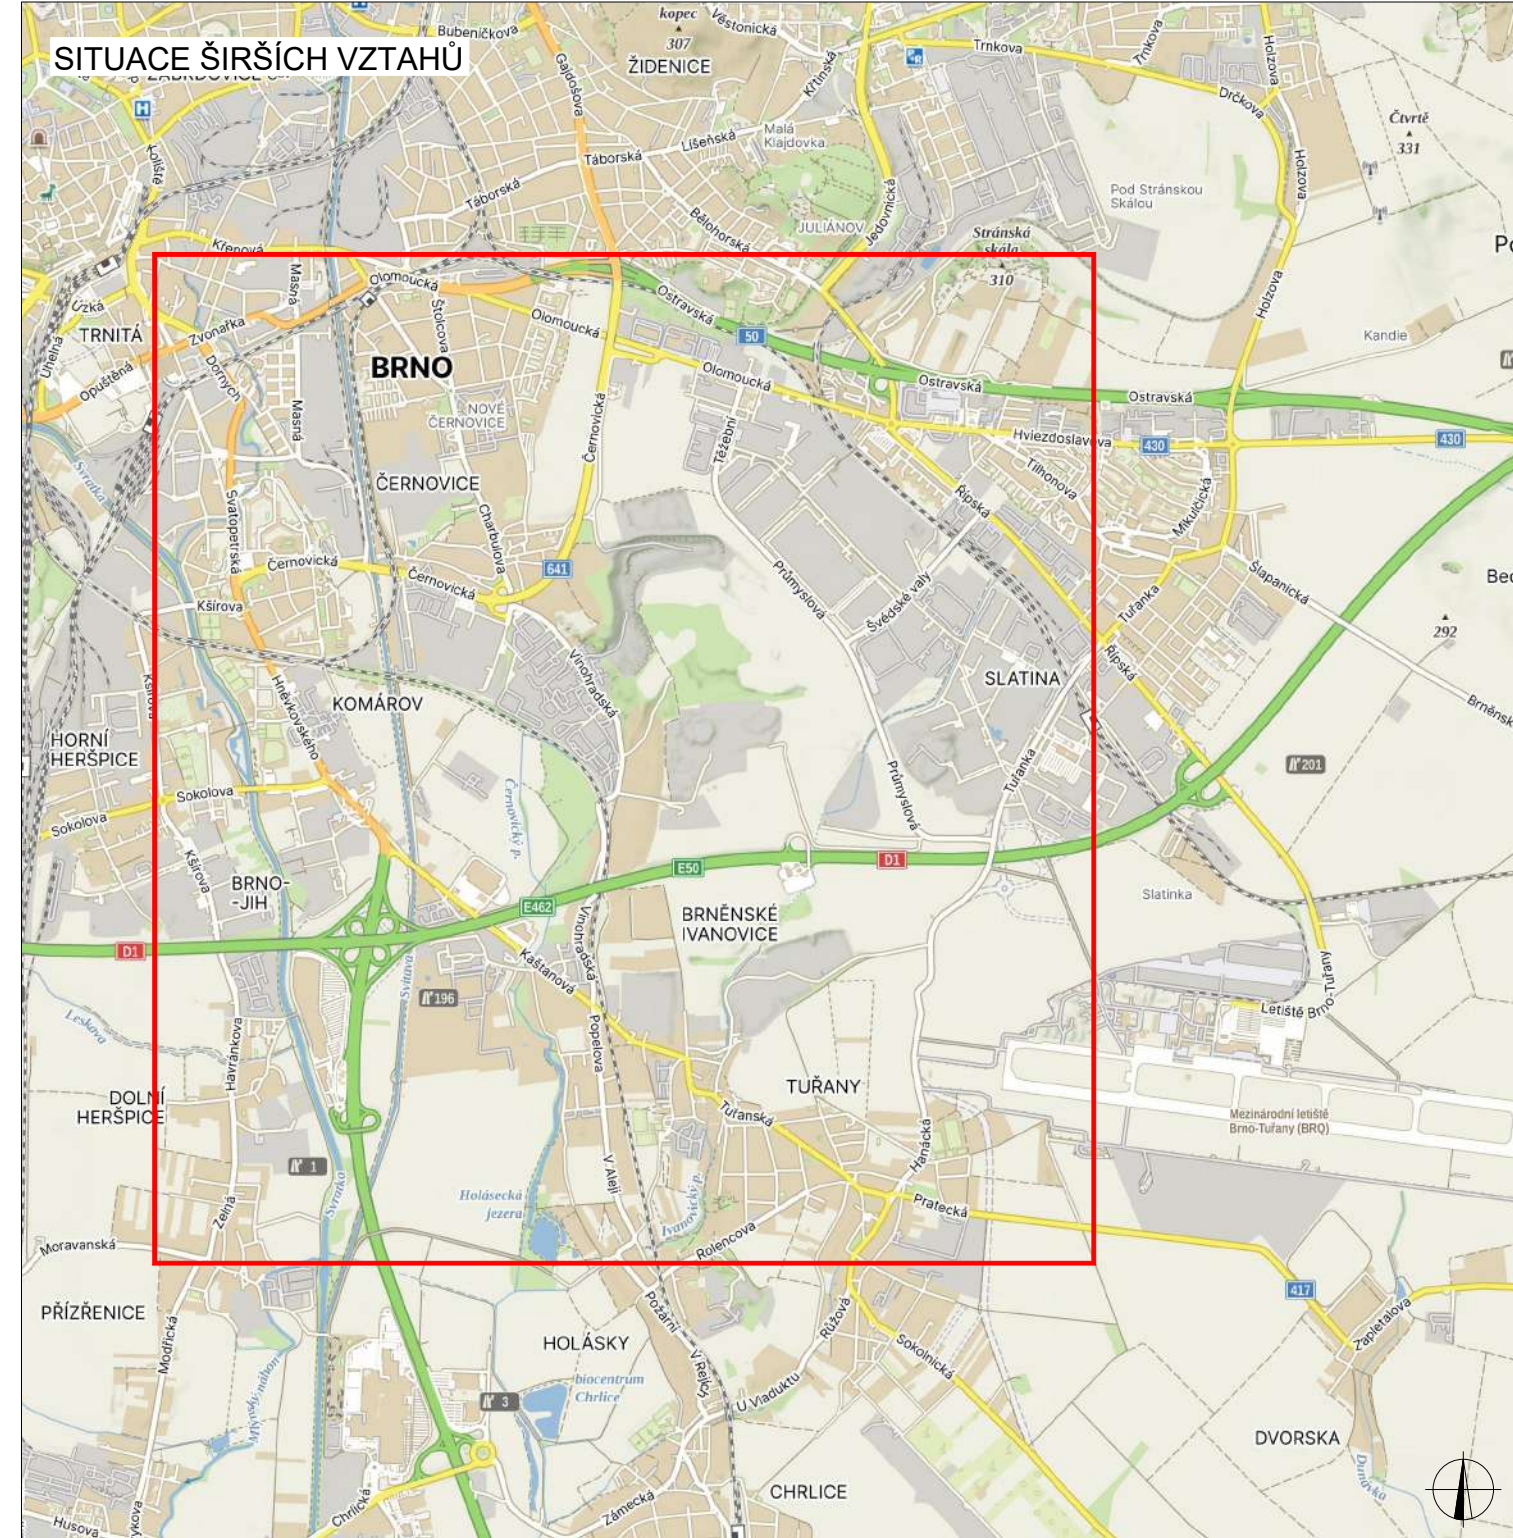

LEGENDA		
TRVALÉ SVISLÉ DOPRAVNÍ ZNAČENÍ	STÁVAJÍCÍ PŘECHODNÉ DOPRAVNÍ ZNAČENÍ NA DÁLNICI	UZAVŘENÝ ÚSEK OBJÍZDNÁ TRASA Délka: 10 km
DOČASNÉ ZNEPLATNĚNÍ TRVALÉ DOPRAVNÍ ZNAČENÍ	NAVRŽENÉ PŘECHODNÉ DOPRAVNÍ ZNAČENÍ STANOVUJE KÚJMK	NAVRŽENÉ PŘECHODNÉ DOPRAVNÍ ZNAČENÍ STANOVUJE MD
TRVALÉ PŘECHODNÉ DOPRAVNÍ ZNAČENÍ STANOVUJE MMB	INSTALACE PŘECHODNÉHO DOPRAVNÍHO ZNAČENÍ BUDE PROVEDENO DLE PRAVIDEL TP 65 A TP 66 A TP 133	
TRVALÉ DOPRAVNÍ ZNAČENÍ, KTERÉ JE V ROZPORU S PŘECHODNÝM DOPRAVNÍM ZNAČENÍM, BUDE DOČASNĚ ZNEPLATNĚNO		

ZODPOVĚDNÝ PROJEKTANT:	Richard Peška		
VYPRACOVAL:	Nikolas Mikyska		
KONTROLOVAL:	Richard Peška		
NÁZEV STAVBY:	D1 MUK Brno jih - ul. Kaštanova montáž konstrukce skruže Brno, Jihomoravský kraj		
OBSAH:	Situace dopravně-inženýrských opatření		GEFAB CS spol. s r.o. Švédská 324/5, 620 08 Brno www.gefab.cz
		ČÍSLO ZAKÁZKY:	
		DATUM:	04./2026
		FORMÁT:	A3
		MĚŘÍTKO:	
		ÚČEL:	RDS
		ČÍSLO PŘÍLOHY:	SOUPRAVA:
		01	