


VÝKAZ DOSAVADNÍHO A NOVÉHO STAVU ÚDAJŮ KATASTRU NEMOVITOSTÍ																
Dosavadní stav					Nový stav											
Označení pozemku parc. číslem	Výměra parcely			Druh pozemku Způsob využití	Označení pozemku parc. číslem	Výměra parcely		Druh pozemku Způsob využití	Typ stavby Způsob využití	Zpřs. určený výměr	Porovnání se stavem evidence právních vztahů					
	ha	m²				ha	m²				Díí přechází z pozemku označeného v		Číslo listu vlastnictví	Výměra dílu		Označení dílu
		katastru nemovitostí	dřívejší poz. evidenci								ha	m²				
37	1	14	41	orná půda	37/1	89	51	orná půda		0	37		815	89	51	
					37/2	24	90	orná půda		0	37		815	24	90	
	1	14	41			1	14	41								

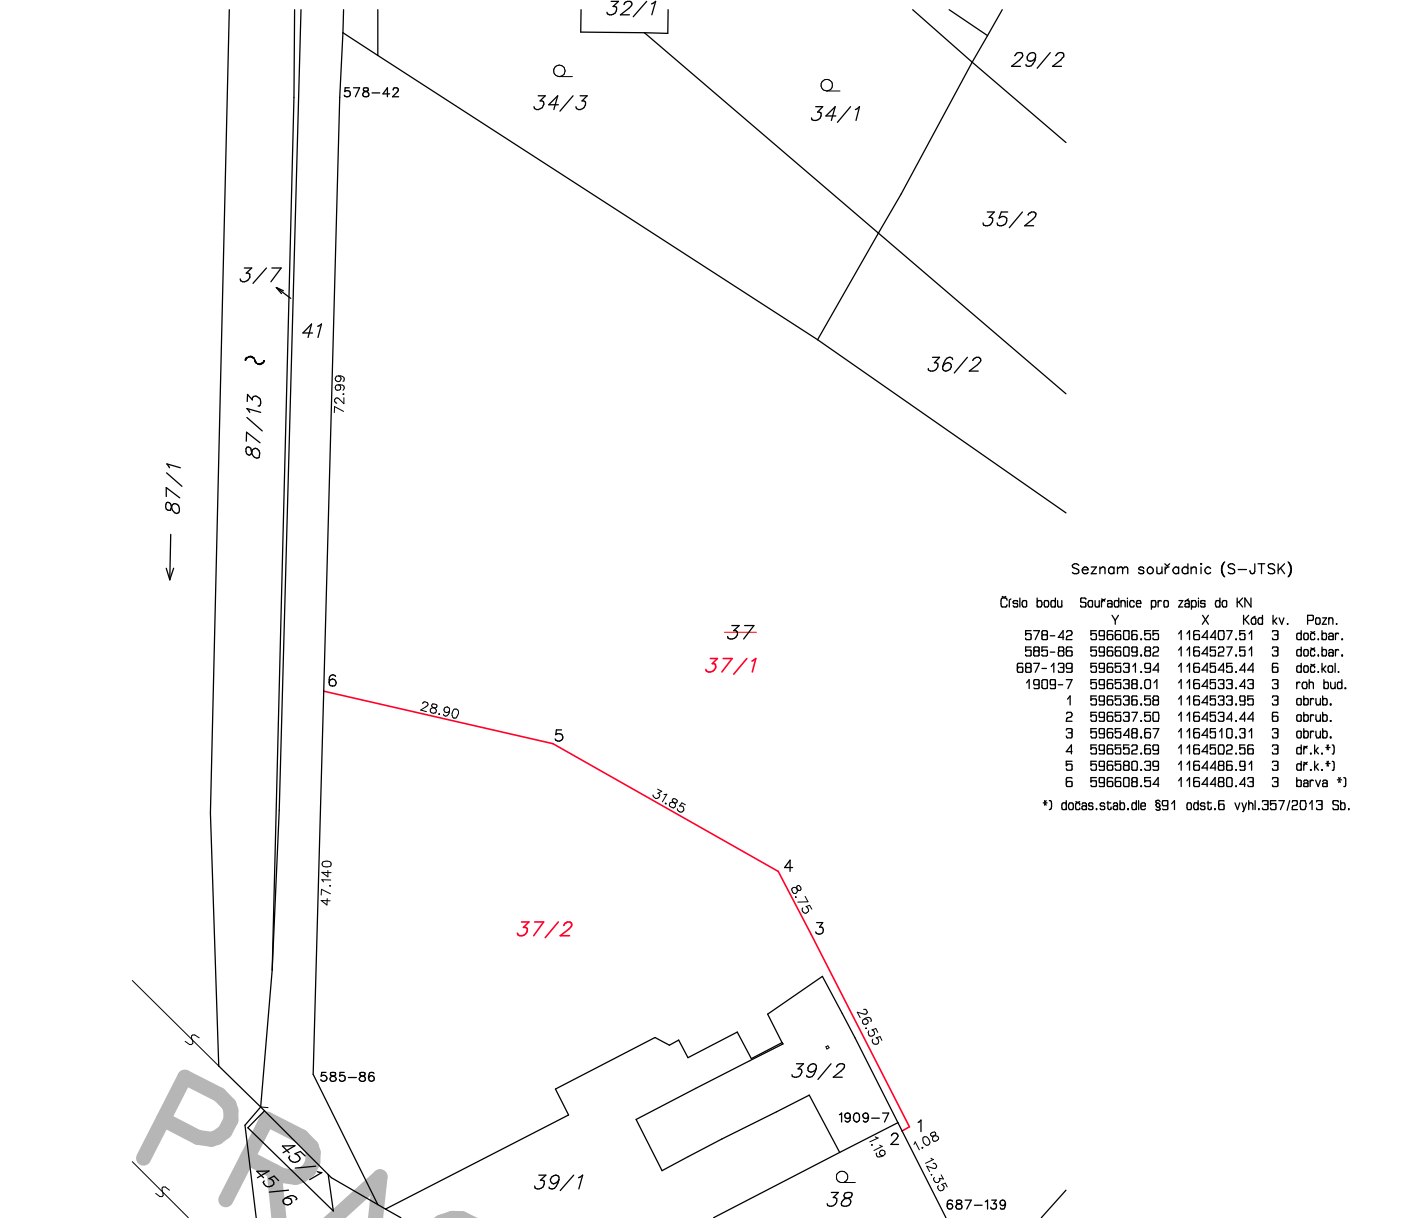

Seznam souřadnic (S-JTSK)

Číslo bodu	Souřadnice pro zápis do KN			
	Y	X	Kód kv.	Pozn.
578-42	596606.55	1164407.51	3	doč.bar.
585-86	596609.82	1164527.51	3	doč.bar.
687-139	596531.94	1164545.44	6	doč.kol.
1909-7	596538.01	1164533.43	3	roh bud.
1	596536.58	1164533.95	3	obrub.
2	596537.50	1164534.44	6	obrub.
3	596548.67	1164510.31	3	obrub.
4	596552.69	1164502.56	3	dr.k. *)
5	596580.39	1164486.91	3	dr.k. *)
6	596608.54	1164480.43	3	barva *)

*) dočas.stab.dle §91 odst.6 vyhl.357/2013 Sb.

Údaje o BPEJ k parcelám nového stavu dle tohoto geometrického plánu budou převzaty z RÚIAN a jsou po dobu do příslušného zápisu do katastru dostupné v aplikaci Nahlížení do KN na adrese <https://nahlizeni.dokn.cuzk.gov.cz> v části Informace z katastrálního území.

GEOMETRICKÝ PLÁN pro rozdělení pozemku		Geometrický plán overil autorizovaný zeměměřický inženýr:		Stejnopis overil autorizovaný zeměměřický inženýr:	
Jméno, příjmení : Ing.Petr Rovný		Jméno, příjmení :			
Číslo položky rejstříku autorizovaných zeměměřických inženýrů: 1743		Číslo položky rejstříku autorizovaných zeměměřických inženýrů:			
Dne : 28.5.2026		Číslo : 252/2026		Dne :	
Nálezitostmi a přesností odpovídá právním předpisům.		Tento stejnopis odpovídá geometrickému plánu v elektronické podobě uloženému v dokumentaci katastrálního úřadu		Číslo :	
Vyhovitel : Ing. Petr Rovný Podolí 184, 664 03 Podolí mob.608730436 IČ 46898964		Katastrální úřad souhlasí s očíslováním parcel.		Overení stejnopisu geometrického plánu v listinné podobě.	
Číslo plánu : 2045-154/2026					
Okres : Brno-město					
Obec : Brno					
Katastrální území : Brněnské Ivanovice					
Mapový list : DKM					
Dosavadním vlastníkům pozemků byla poskytnuta možnost seznámit se v terénu s průběhem navrhovaných nových hranic, které byly označeny předepsaným způsobem.					