


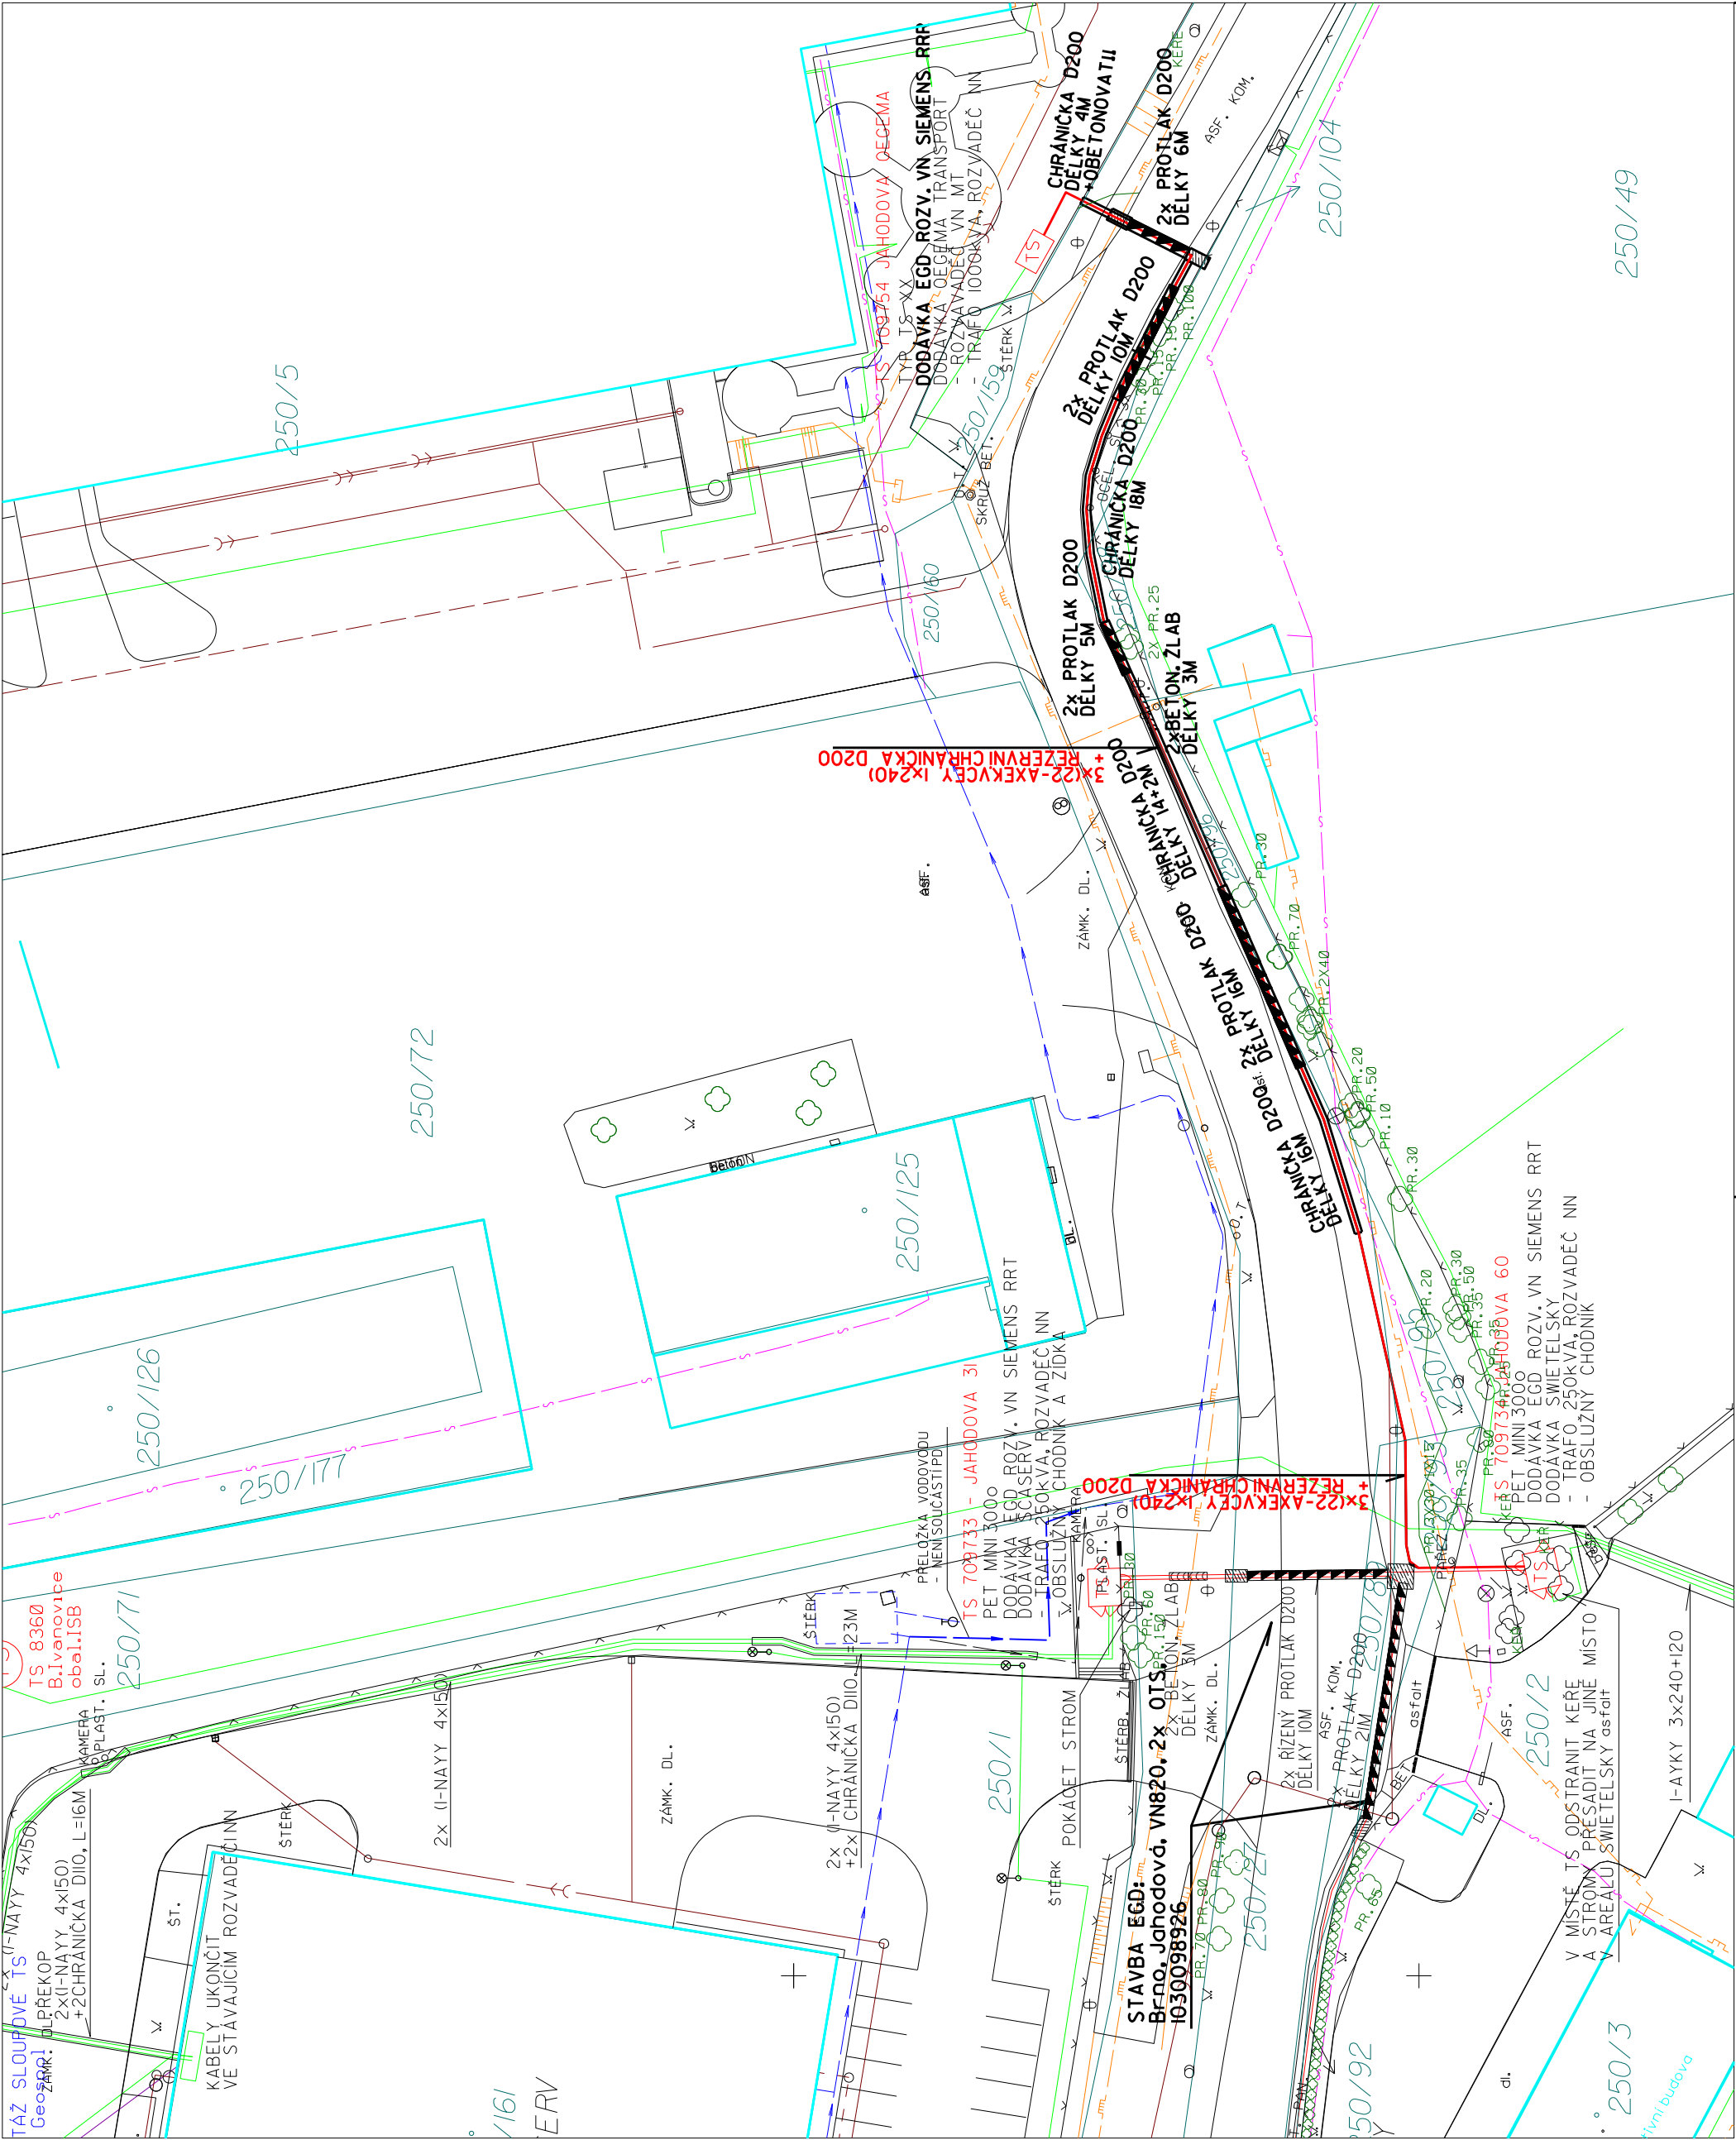

Projektované sítě

- Kabelové vedení VN + telekomunikační vedení
- Chránička
- Protlak/překop
- Betonový žlab
- Spojka VN

Stávající sítě

- Kabel VN
- Kabel NN
- Spojka VN
- Spojka NN
- Rozpojovací skříň
- Připojovací skříň
- Uzemnění
- Trafo stanice

- Plynové potrubí - STL
- Plynové potrubí - VTL
- Kanalizace
- Vodovod
- Kabel NN - TSB
- Sdělovací vedení
- Cetín, T-Mobile

Základní údaje:
Rozvodná soustava VN: 3 AC 50Hz, 22kV, IT
Rozvodná soustava NN: 3 PEN AC 50Hz, 400/231V, TN-C
Charakteristika zeminy: hliničitá, dle ČSN 73 1001
Ochrana před nebezpečným dotykem živých částí rozvodných elzariadení do 1000V i nad 1000V:
polohou, dle PNE 33 0000-1, 6. vydání, čl.3.2.2.1
izolací, dle PNE 33 0000-1, 6. vydání, čl.3.2.2.4
Ochrana před nebezpečným dotykem neživých částí v prostorách nebezpečných:
na straně VN - zemněním, dle PNE 33 0000-1, 6. vydání, čl. 3.4.3.1
na straně NN - samočinným odpojením od zdroje, dle PNE 33 0000-1, 6. vydání, čl. 3.3.3.2
- polohou, dle PNE 33 0000-1, 6. vydání, čl. 3.3.2.1
- izolací, dle PNE 33 0000-1, 6. vydání, čl. 3.3.2.4

Inženýrské sítě jsou v projektové dokumentaci zakresleny informativně podle podkladů provozovatelů.
Před zahájením výkopových prací je nutné požádat o vyřízení na místě, případně polohu upravit sondami.

Projektant není schopen garantovat, že v době realizace stavby budou poměry v provozované síti VN, NN stejné, jako v době zpracování projektové dokumentace. Správný sled fází a fázování nově budovaných/upravených rozvodů VN a NN zajišťuje realizační firma.

AUTORIZACE:

VYPRACOVAL	Bc. Jan Bureš	ZOD. PROJEKTANT	Bc. Jan Bureš
ZHOTOVITEL PD	EEIKA Brno, s.r.o., Kšírova 385/120, 619 00		
KRAJ	JIHOMORAVSKÝ	OKRES	Brno-město
KATASTR. ÚZEMÍ	Brněnské Ivanovice		
MÍSTO STAVBY	Brno, Jahodová		
STAVEBNÍK	EG.D, s.r.o., Lidická 1873/36, 602 00 BBBrno		
NAZEV STAVBY	Brno, Jahodová, kVN, OTS, Oegema Transport		
NAZEV VÝKRESU	Situační stavby, kabelové vedení VN		
		MĚŘÍTKO:	Č. VÝKRESU: D01

Soupis majitelů nemovitostí dotčených stavbou

Číslo stavby: 1030096588

Název stavby: Brno, Jahodová, kVN, OTS, Oegema Transport

Katastrální území: Brněnské Ivanovice [612227]

Číslo	Číslo smlouvy	Jméno, adresa	Telefon	LV č.	Parcela č.	Umístění el. zařízení	Požadavky majitelů
M1	1030096588/001	SWIETELSKY stavební s.r.o., Pražská tř. 495/58, 37004 České Budějovice		1307	250/2 250/93 250/95 250/96		
M2	1030096588/002	Statutární město Brno, Dominikánské náměstí 196/1, Brno-město, 60200 Brno		10001	250/27		
M3	1030096588/003	Brněnská obalovna, s.r.o., Tovární 756/3 64300 Brno		1250	250/98		
M4	1030096588/004	Oegema Real Estate Czech, s.r.o., Hájecká 1068/14, 61800 Brno51		51	250/5		

Vypracoval: Bc. Jan Bureš

V Brně, dne: únor 2026