



 SILNOPROUD
 SDĚLOVACÍ ZAŘÍZENÍ

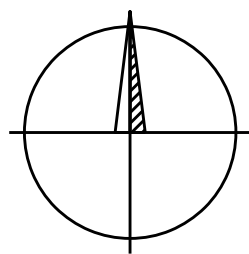

EVROPSKÁ UNIE Evropské strukturální a investiční fondy Operační program Doprava			
Jiná ověření:		Paré:	
Orientační schéma:		Razítko oprávněné osoby: Ing. Josef Naništa Podpis: _____ Datum: _____ Podpis: _____ Datum: _____	
Revize:	Datum:	Popis:	Kontroloval:
000	13.7.2026	Definitivní odevzdání dokumentace	Ing. Josef Naništa
Stavebník/Investor:		Správa železnic, státní organizace	
Adresa:		Dlážděná 1003/7, 110 00 Praha 1	
Zástupce investora:		Oblastní ředitelství Brno	
Adresa:		Kounicova 688/26, 611 43 Brno	
Zhotovitel stavby:		SUDOP BRNO, spol. s r.o.	
Adresa:		Kounicova 688/26, 602 00 Brno	
Kontakt:		T: +420 972 625 804 E: sudop@sudop-brno.cz	
Zhotovitel objektu:		SUDOP BRNO, spol. s r.o.	
Adresa:		Kounicova 688/26, 602 00 Brno	
Kontakt:		T: +420 972 625 804 E: sudop@sudop-brno.cz	
Hlavní projektant (HIP):		Ing. Josef Naništa	
Specialista:		Ing. Josef Naništa	
Název stavby/akce:	Instalace kamerových systémů s detekcí přestupků v obvodu OR Brno		Označení investora:
			S622400390
Název části:	Dokladová část pro správní řízení		Zakázka:
			25059-01
Název objektu/díleč části:	Soubor výsledků zeměměřických činností		Označení části:
			C
Název přílohy:	Obvod stavby		Objekt/Skupina objektů:
Název díleč části přílohy:	Situace obvodu stavby		
Odpovědný projektant:	Zpracovatel přílohy:	Měřítko:	Stupeň dokumentace:
Ing. Josef Naništa	Ing. Jiří Naništa	1:500	DPS + PDPS
Kraj:	Katastrální území:	Formát:	Smluvní datum zpracování:
Jihomoravský, Pardubický	Brněnské Ivanovice	297x1A4	13.07.2026
		TUDU:	
		viz textová část	
S-kód: Stupeň dokumentace: Část/číselná řada: Objekt: Podoba: Typ: Příloha: Revize:			
S 6 2 7 4 0 0 3 9 0 X - P D P S - G 2 X X - X X X X X X X X X X - X X - X X - X - X X X 3 - 0 0 0			
DOKUMENTACI LZE UŽÍVAT POUZE VE SMYSLU PŘÍSLUŠNÉ SMLOUVY O DÍLO. KAŽDÁ JEJÍ ČÁST MŮŽE BÝT KOPÍROVÁNA NEBO JINÝM ZPŮSOBEM ROZŠÍŘOVÁNA POUZE PO PŘEDCHOZÍM SOUHLASU SUDOP BRNO, s.r.o.			

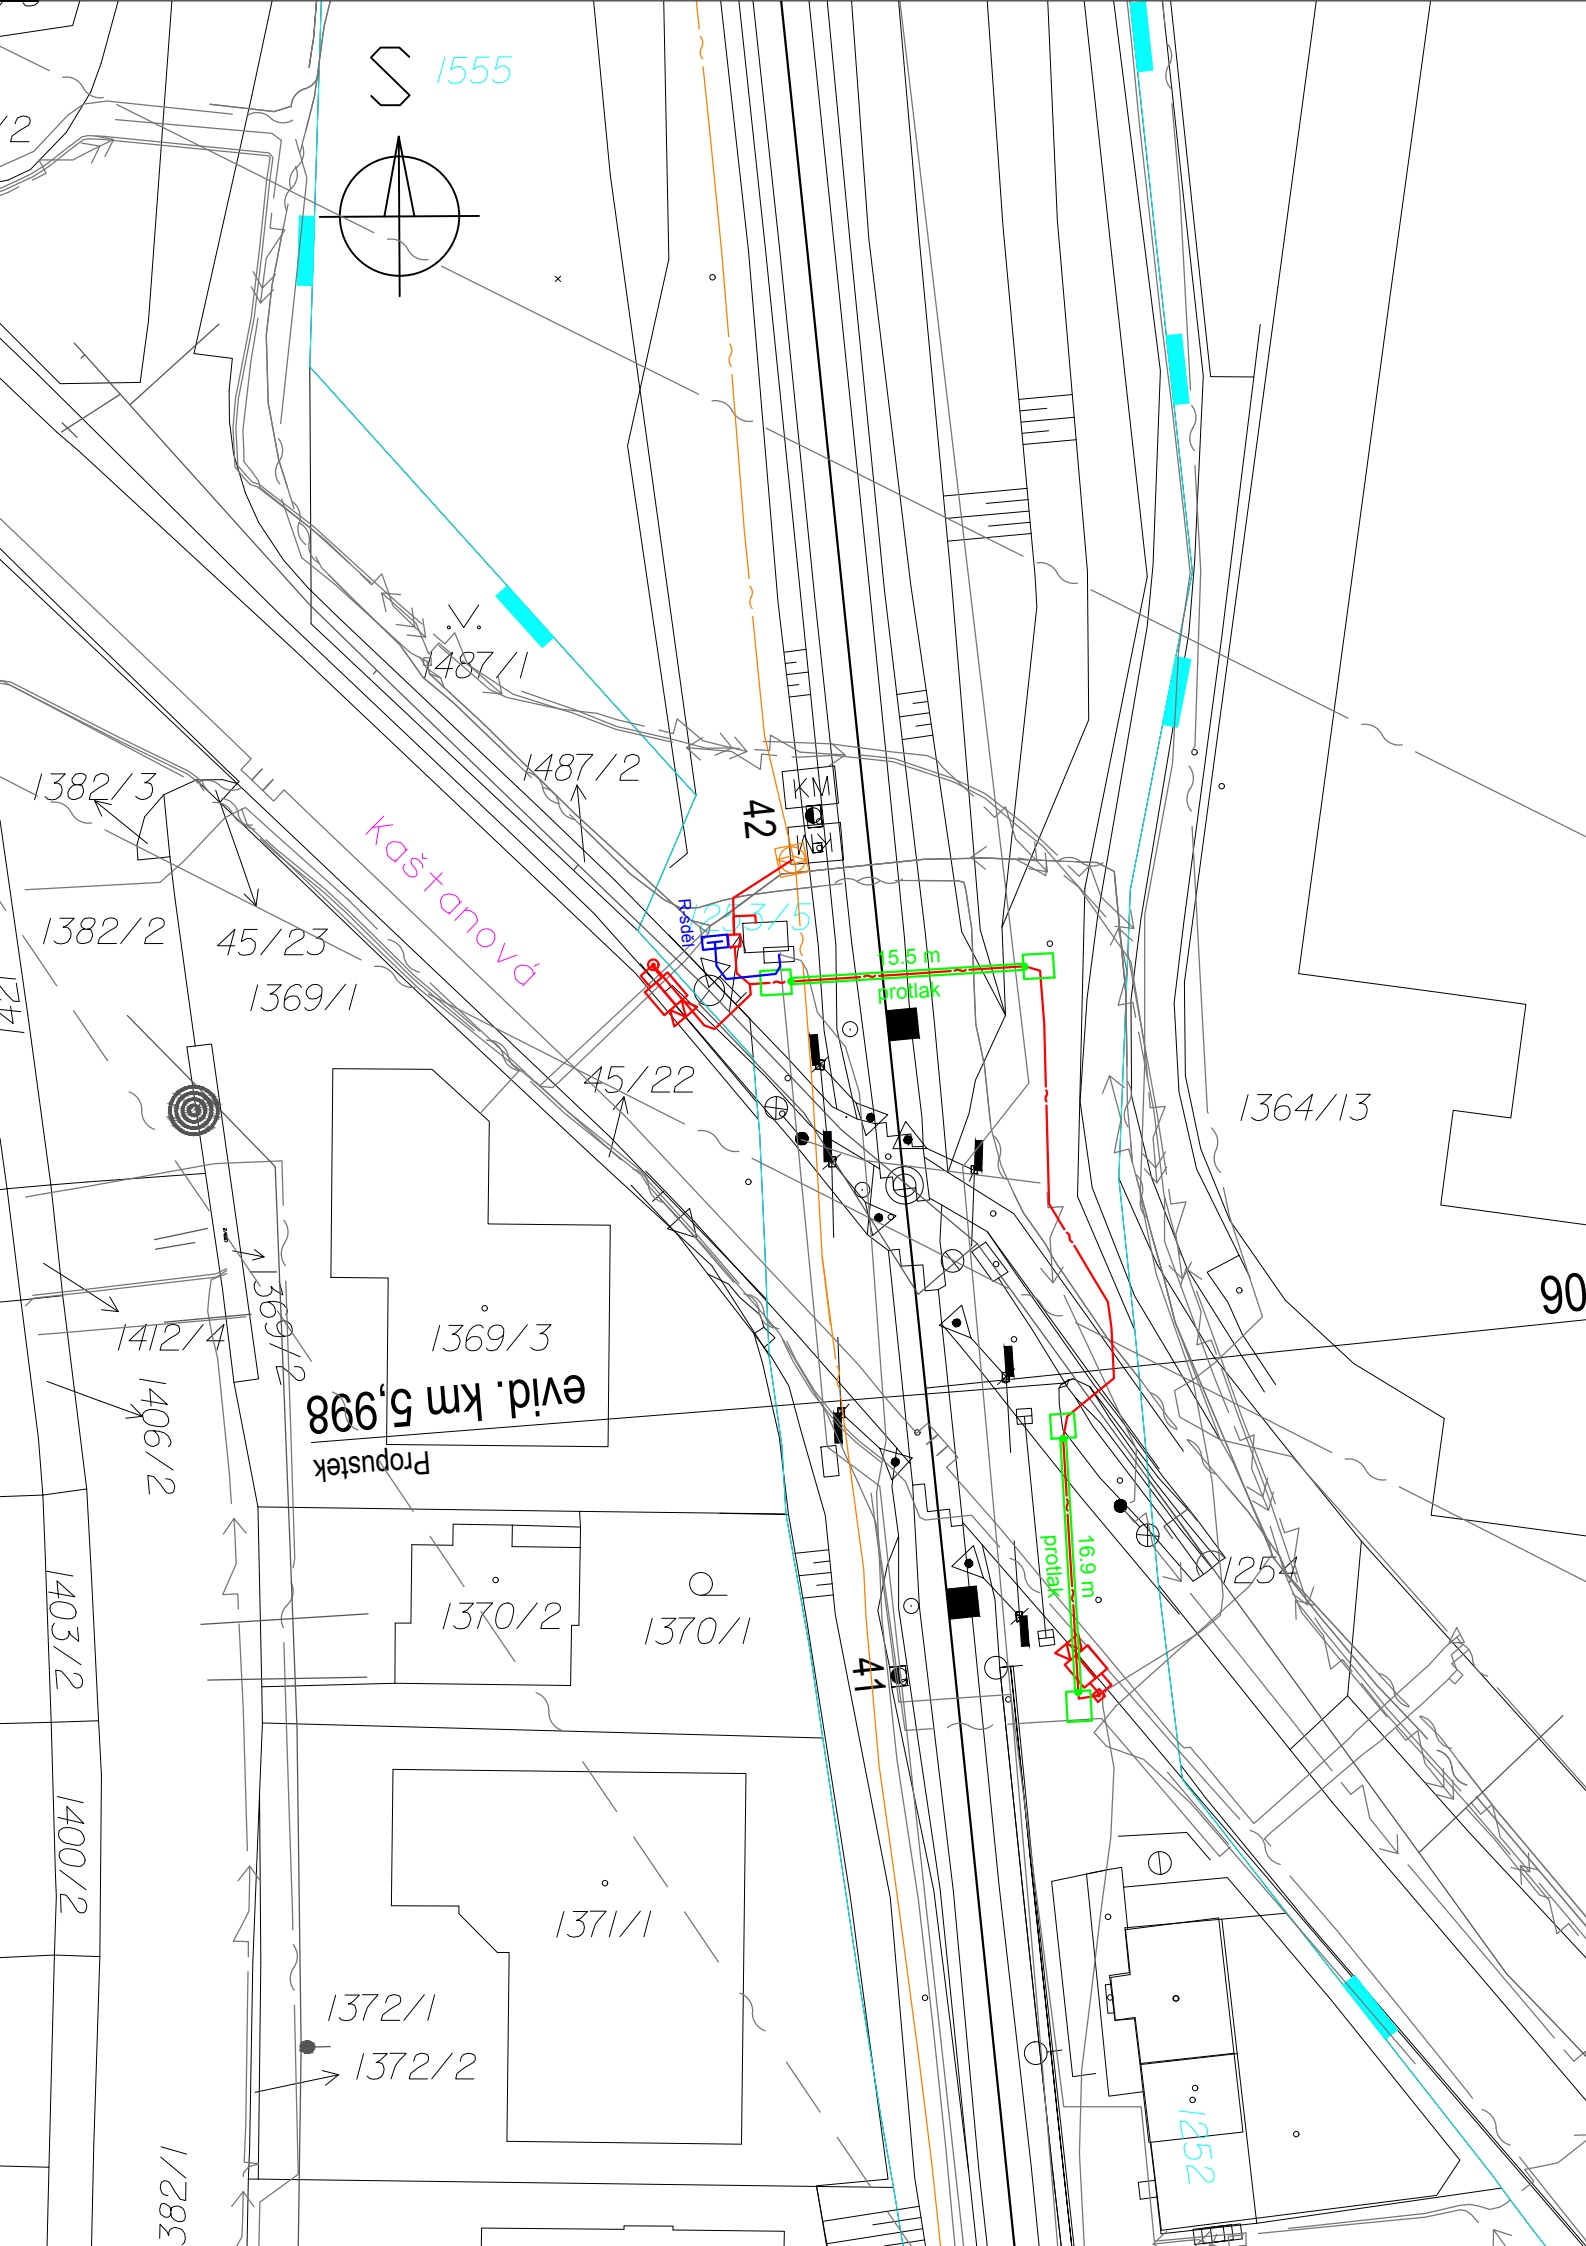

LEGENDA BAREVNÉHO ROZLIŠENÍ OBJEKTŮ:

- SILNOPROUD
- SDĚLOVACÍ ZAŘÍZENÍ
- SDĚLOVACÍ ZAŘÍZENÍ, DEMONTÁŽ
- SDĚLOVACÍ ZAŘÍZENÍ, STÁVAJÍCÍ
- CHRÁNIČKY, PROTILAKY, STAVEBNÍ JÁMY
- DOPRAVNÍ ZNAČENÍ
- HRANICE KATASTRŮ
- HRANICE OBVODU DRÁHY - POZEMEK SŽ
- HRANICE OBVODU DRÁHY - POZEMEK ČD

LEGENDA ZNAČEK

- ZÁKLAD STOŽÁRU
- IP KAMERA
- SLOUPKOVÝ ROZVADĚČ

LEGENDA STÁVAJÍCÍCH INŽENÝRSKÝCH SÍTÍ

- BVAK, KANALIZAČNÍ STOKA, PŘÍPOJKA
- BVAK, VODOVODNÍ ŘAD, PŘÍPOJKA
- VAK VÝŠKOV
- VAK VÝŠKOV STOKOVÁ SÍŤ
- CETIN
- EG.D NN NADZEMNÍ
- EG.D NN PODZEMNÍ
- EG.D VN
- EG.D METALIKA, OPTIKA
- GASNET STL
- GASNET NTL
- SŽ_SILOVE VEDENÍ
- SŽ_STOKOVA SIT
- SŽ_NTL
- SŽ_VODOVODNÍ SÍŤ
- SZ_KABELOVÁ TRASA METALIKA
- SZ_KABELOVÁ TRASA OPTIKA
- ČD TELEMATIKA
- AŽD, VEŘEJNÉ OSVĚTLENÍ
- T-MOBILE
- GASNET VTL
- VAS_VP ŠACHTA, ŠOUPĚ, HYDRANT, ČERPACÍ STANICE
- VAS_OCHRANNÉ PÁSMO, CHRÁNIČKA, OBJEKTY
- VAS_VP PŘÍPOJKA, VP ŘAD
- VAS_ELEKTRICKÝ KABEL, PŘÍPOJKA NN
- VAS_KANALIZAČNÍ ČERPACÍ STANICE, CHRÁNIČKA
- VAS_KANALIZAČNÍ PŘÍPOJKA, STOKA, VPUSŤ, PLÁNOVANÁ KANALIZACE
- VAS_EL.SKŘÍŇ
- VAS_KANALIZAČNÍ PŘÍPOJKA_DEŠŤOVÁ
- VAS_KANALIZAČNÍ ŠACHTA, LAPÁK SPLAVENIN
- VAS_VÝTLAK
- VAS_KANALIZAČNÍ PŘÍPOJKA_JEDNOTNÁ
- MĚSTO ÚJEZD U BRNA_VEŘEJNÉ OSVĚTLENÍ
- MĚSTO ÚJEZD U BRNA_KABELOVA TV
- QUANTCOM
- VODAFONE
- VODAFONE NAD POVRCHEM
- TECHNICKÉ SÍTĚ BRNO
- ČESKÉ RADIOKOMUNIKACE
- VAK HODONÍN
- VAK HODONÍN STOKOVÁ SÍŤ
- OBEK SKALICE NAD SVITAVOU, VEŘEJNÉ OSVĚTLENÍ
- ČEZ DISTRIBUCE NN, PODZEMNÍ
- ČEZ DISTRIBUCE VN, NADZEMNÍ

EVROPSKÁ UNIE
Evropské strukturální a investiční fondy
Operační program Doprava

Jiná ověření:

Paré:

Orientační schéma:

Razítko oprávněné osoby:

Ing. Josef Naništa

Podpis: Ing. Josef Naništa
DN: cn=Ing. Josef Naništa,
c=CZ, o=Česká komora
autorizovaných inženýrů a
techniků činných ve
výstavbě, ou=1000472,
email=jnaništa@sudop-
brno.cz
Datum: 2026.07.13 13:50:14
+02'00'

Revize:

Datum:

Popis:

Kontroloval:

000

13.7.2026

Definitivní odevzdání dokumentace

Ing. Josef Naništa

Stavebník/Investor:

Adresa:

Zástupce investora:

Adresa:

Správa železnic, státní organizace

Dlážděná 1003/7, 110 00 Praha 1

Oblastní ředitelství Brno

Kounicova 688/26, 611 43 Brno

Zhotovitel stavby:

Adresa:

Kontakt:

Zhotovitel objektu:

Adresa:

Kontakt:

SUDOP BRNO, spol. s r.o.

Kounicova 688/26, 602 00 Brno

T: +420 972 625 804
E: sudop@sudop-brno.cz

SUDOP BRNO, spol. s r.o.

Kounicova 688/26, 602 00 Brno

T: +420 972 625 804
E: sudop@sudop-brno.cz

Hlavní projektant (HIP):

Specialista:

Ing. Josef Naništa

Název stavby/akce:

Název části:

Název objektu/díle části:

Název přílohy:

Název díle části přílohy:

Odpovědný projektant:

Ing. Josef Naništa

Kraj:

Jihomoravský, Pardubický

Instalace kamerových systémů s detekcí
přestupků v obvodu OR Brno

Situace stavby

Koordinační situační výkres

Přejezd P7179 Brno, ul. Kaštanová

Zpracovatel přílohy:

Ing. Tomáš Matula

Katastrální území:

viz textová část

Měřítko:

1:500

Formát:

3x A4

TUDU:

viz textová část

Stupeň dokumentace:

DPS +PDPS

Smluvní datum zpracování:

13.07.2026

Označení investora:

S622400390

Zakázka:

25059-01

Označení části:

C

Objekt/Skupina objektů:

řada

úsek

řazení

podobjekt

-

-

-

-

díle část/řada:

typ přílohy:

číslo přílohy:

C3

-

3

S kód:

Stupeň dokumentace:

Část/úsečná řada:

Objekt:

Podobjekt:

Typ:

Příloha:

Revize:

s 6 2 2 4 0 0 3 9 0 x

p 0 p s

c 3 0 0

x x x x x x x x x x

x x

c 3


-

3

-

0 0 0

DOKUMENTACI LZE UŽÍVAT POUZE VE SMYSLU PŘÍSLUŠNÉ SMLOUVY O DÍLO. KAŽDÁ JEJÍ ČÁST MŮŽE BÝT KOPIROVÁNA NEBO JINÝM ZPŮSOBEM ROZŠÍŘOVÁNA POUZE PO PŘEDCHOZÍM SOUHLASU SUDOP BRNO, s.r.o.

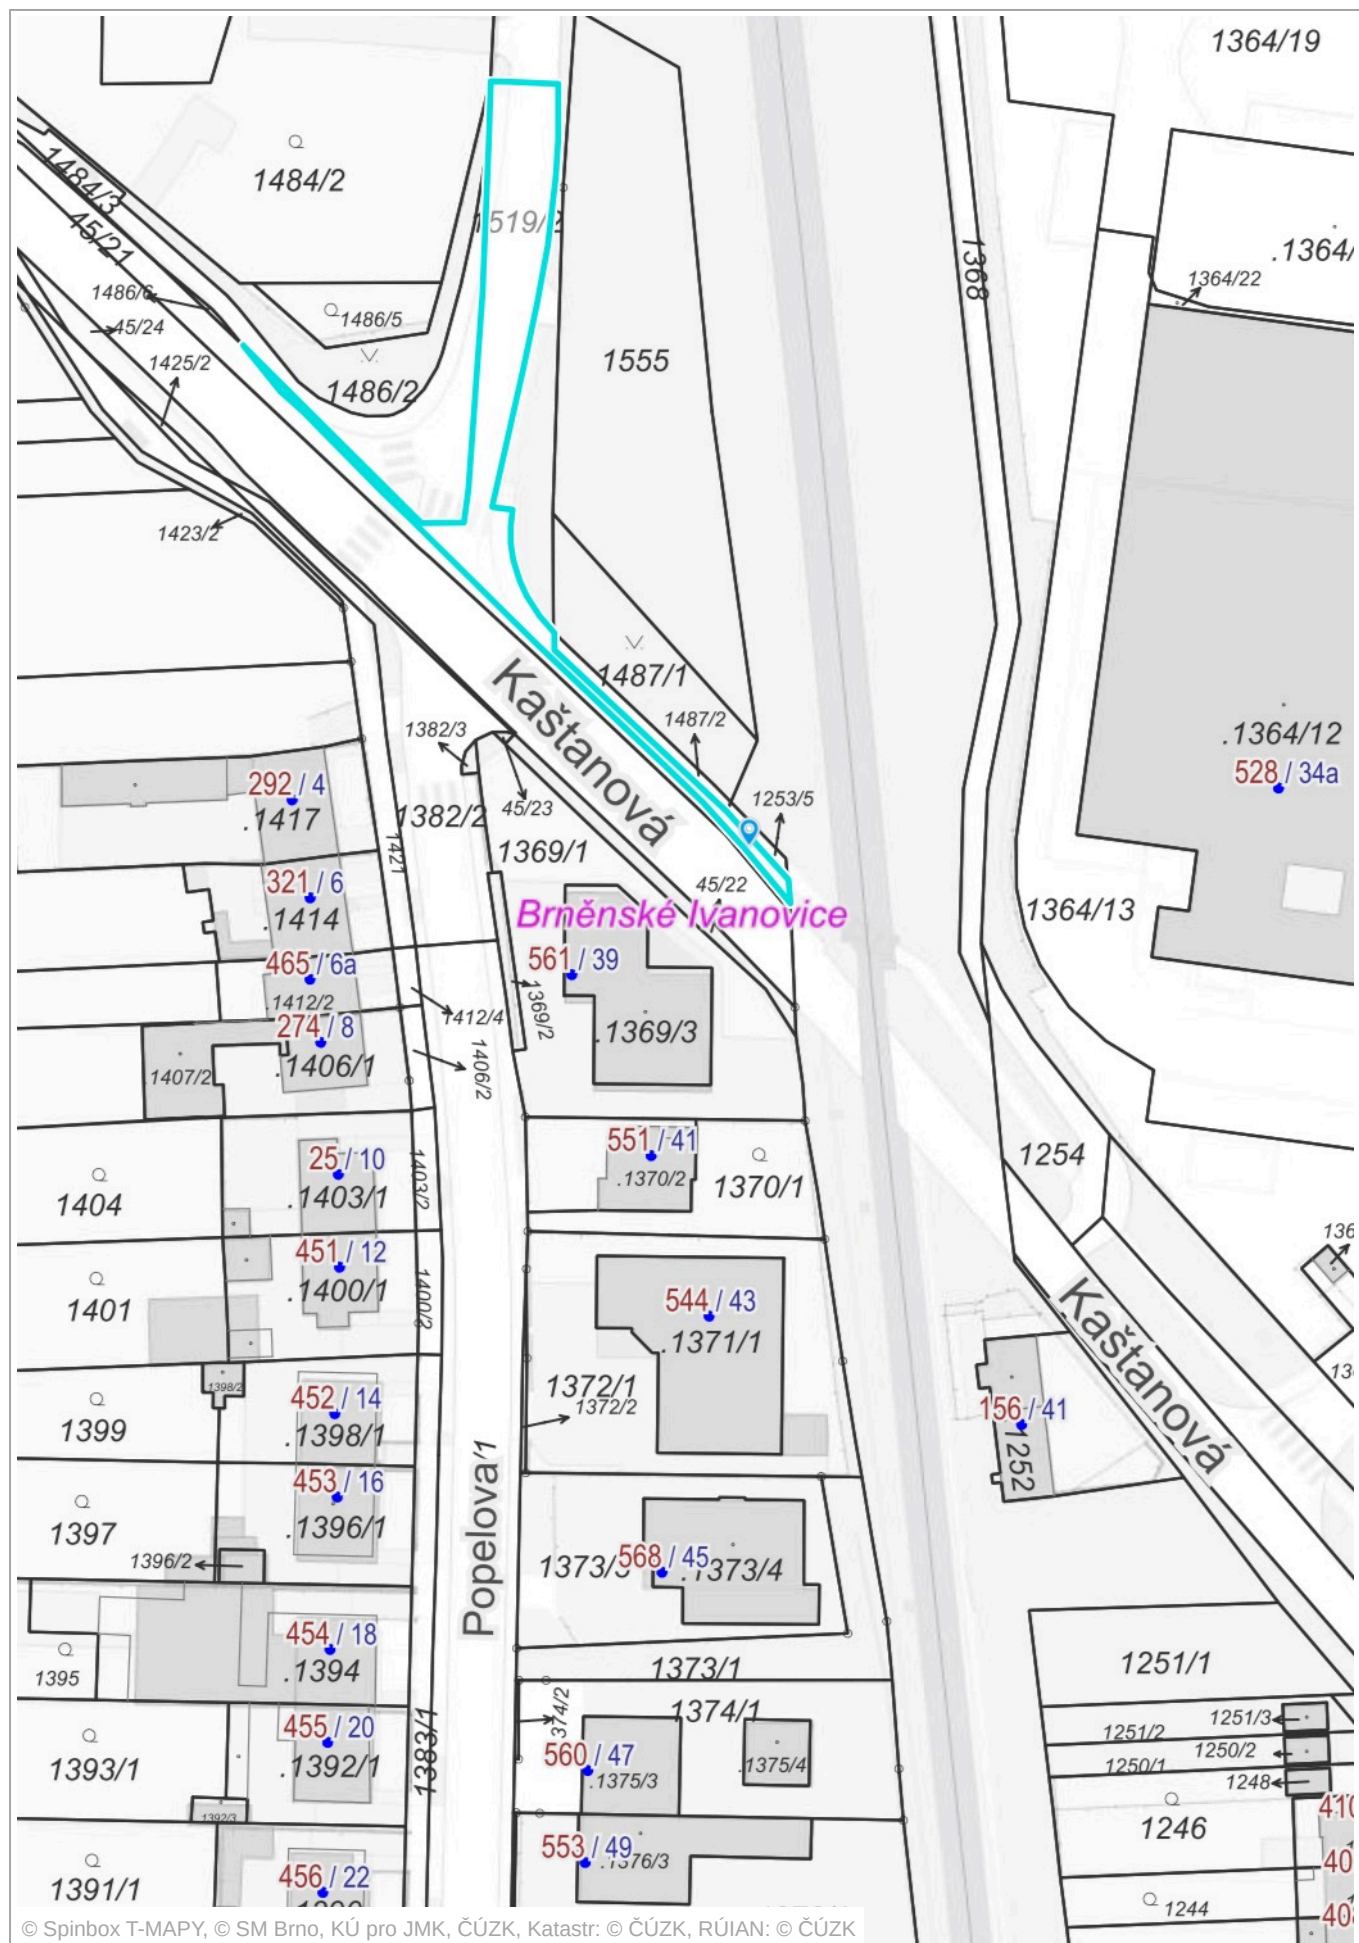

Seznam nemovitostí dotčených stavbou
Kamerové systémy v obvodu OŘ Brno

Údaje dle KN														Trvalý zábor				Dočasný zábor - nájmy pozemků				Věcné břemeno				Zbytková plocha			Druh jiného dotčení	Poznámka	
Katastrální území dle KN	LV	Spoluvl. podíl	IČ/RČ	Jméno (název) vlastníka	Adresa (sídlo) vlastníka	Druh číslování parcely	Parcelní číslo	Výměra (m ²)	Druh pozemku	Využití	Způsob ochrany	Stavba	Jiné právní vztahy	výkup (m ²)	bez výkupu (m ²)	Nabyvatel	SO/PS	nad 1 rok (m ²)	SO/PS	do 1 roku (m ²)	SO/PS	(m ²)	Délka VB (m) (orientační)	Číslo SO, PS	Oprávněný	plocha (m ²)	Nabyvatel	SO/PS			
Boskovice	10001	1/1	2	Město Boskovice	Masarykovo náměstí 4/2, Boskovice, 68001	2	532	2225	ostatní plocha	zeleň			Ne										47		PS530	Správa železnic, státní organizace					
Boskovice	10001	1/1	2	Město Boskovice	Masarykovo náměstí 4/2, Boskovice, 68001	2	532	2225	ostatní plocha	zeleň			Ne								71	PS530									
Boskovice	10001	1/1	2	Město Boskovice	Masarykovo náměstí 4/2, Boskovice, 68001	2	785/138	1839	ostatní plocha	ostatní komunikace			Ne										21		PS530	Správa železnic, státní organizace					
Boskovice	10001	1/1	2	Město Boskovice	Masarykovo náměstí 4/2, Boskovice, 68001	2	785/138	1839	ostatní plocha	ostatní komunikace			Ne								31	PS530									
Boskovice	10001	1/1	2	Město Boskovice	Masarykovo náměstí 4/2, Boskovice, 68001	2	6919/5	101	ostatní plocha	ostatní komunikace			Ne										4		PS530	Správa železnic, státní organizace					
Boskovice	10001	1/1	2	Město Boskovice	Masarykovo náměstí 4/2, Boskovice, 68001	2	6919/5	101	ostatní plocha	ostatní komunikace			Ne								6	PS530									
Boskovice	6817	1/1	4	Jihomoravský kraj	Žerotínovo náměstí 449/3, Brno, Veveří, 60200	2	6924/1	6208	ostatní plocha	silnice			Ne										28		PS530						
Boskovice	6817	1/1	5	Správa a údržba silnic Jihomoravského kraje, příspěvková organizace kraje	Žerotínovo náměstí 449/3, Brno, Veveří, 60200	2	6924/1	6208	ostatní plocha	silnice			Ne								28	PS530									
Boskovice	6817	1/1	4	Jihomoravský kraj	Žerotínovo náměstí 449/3, Brno, Veveří, 60200	2	6924/1	6208	ostatní plocha	silnice			Ne										19		PS530	Správa železnic, státní organizace					
Boskovice	6817	1/1	5	Správa a údržba silnic Jihomoravského kraje, příspěvková organizace kraje	Žerotínovo náměstí 449/3, Brno, Veveří, 60200	2	6924/1	6208	ostatní plocha	silnice			Ne										19		PS530	Správa železnic, státní organizace					
Boskovice	10001	1/1	2	Město Boskovice	Masarykovo náměstí 4/2, Boskovice, 68001	2	6926/2	170	ostatní plocha	ostatní komunikace			Ne								11	PS530									
Boskovice	10001	1/1	2	Město Boskovice	Masarykovo náměstí 4/2, Boskovice, 68001	2	6926/2	170	ostatní plocha	ostatní komunikace			Ne										6		PS530	Správa železnic, státní organizace					
Boskovice	10001	1/1	2	Město Boskovice	Masarykovo náměstí 4/2, Boskovice, 68001	2	7038/1	7905	ostatní plocha	ostatní komunikace			Ne			55							132		PS530						
Boskovice	10001	1/1	2	Město Boskovice	Masarykovo náměstí 4/2, Boskovice, 68001	2	7038/1	7905	ostatní plocha	ostatní komunikace			Ne										48		PS530	Správa železnic, státní organizace					
Boskovice	10001	1/1	2	Město Boskovice	Masarykovo náměstí 4/2, Boskovice, 68001	2	7038/3	38	ostatní plocha	jiná plocha			Ne										7		PS530	Správa železnic, státní organizace					
Boskovice	10001	1/1	2	Město Boskovice	Masarykovo náměstí 4/2, Boskovice, 68001	2	7038/3	38	ostatní plocha	jiná plocha			Ne			55							18		PS530						
Boskovice	6817	1/1	4	Jihomoravský kraj	Žerotínovo náměstí 449/3, Brno, Veveří, 60200	2	7039/1	4493	ostatní plocha	silnice			Ne										6		PS530	Správa železnic, státní organizace					
Boskovice	6817	1/1	5	Správa a údržba silnic Jihomoravského kraje, příspěvková organizace kraje	Žerotínovo náměstí 449/3, Brno, Veveří, 60200	2	7039/1	4493	ostatní plocha	silnice			Ne										6		PS530	Správa železnic, státní organizace					
Boskovice	6817	1/1	4	Jihomoravský kraj	Žerotínovo náměstí 449/3, Brno, Veveří, 60200	2	7039/1	4493	ostatní plocha	silnice			Ne			55							9		PS530						
Boskovice	6817	1/1	5	Správa a údržba silnic Jihomoravského kraje, příspěvková organizace kraje	Žerotínovo náměstí 449/3, Brno, Veveří, 60200	2	7039/1	4493	ostatní plocha	silnice			Ne			55							9		PS530						
Boskovice	6817	1/1	4	Jihomoravský kraj	Žerotínovo náměstí 449/3, Brno, Veveří, 60200	2	7039/3	27	ostatní plocha	jiná plocha			Ne										6		PS530	Správa železnic, státní organizace					
Boskovice	6817	1/1	5	Správa a údržba silnic Jihomoravského kraje, příspěvková organizace kraje	Žerotínovo náměstí 449/3, Brno, Veveří, 60200	2	7039/3	27	ostatní plocha	jiná plocha			Ne										6		PS530	Správa železnic, státní organizace					
Boskovice	6817	1/1	4	Jihomoravský kraj	Žerotínovo náměstí 449/3, Brno, Veveří, 60200	2	7039/3	27	ostatní plocha	jiná plocha			Ne			55							9		PS530						
Boskovice	6817	1/1	5	Správa a údržba silnic Jihomoravského kraje, příspěvková organizace kraje	Žerotínovo náměstí 449/3, Brno, Veveří, 60200	2	7039/3	27	ostatní plocha	jiná plocha			Ne			55							9		PS530						
Boskovice	10001	1/1	2	Město Boskovice	Masarykovo náměstí 4/2, Boskovice, 68001	2	7049/17	223	ostatní plocha	zeleň			Ne			55							11		PS530						
Boskovice	10001	1/1	2	Město Boskovice	Masarykovo náměstí 4/2, Boskovice, 68001	2	7049/17	223	ostatní plocha	zeleň			Ne										6		PS530	Správa železnic, státní organizace					
Boskovice	1669	1/1	3	České dráhy, a.s.	nábřeží Ludvíka Svobody 1222/12, Praha 1, Nové Město, 11000	2	7179/2	9400	ostatní plocha	dráha			Ne										2		PS530					ÚMVŽST, typ A - nebudou uzavřeny TZ ani VB	
Boskovice	1669	1/1	3	České dráhy, a.s.	nábřeží Ludvíka Svobody 1222/12, Praha 1, Nové Město, 11000	2	7179/2	9400	ostatní plocha	dráha			Ne		23	České dráhy, a.s.	PS530												ÚMVŽST, typ A - nebudou uzavřeny TZ ani VB		
Boskovice	1669	1/1	3	České dráhy, a.s.	nábřeží Ludvíka Svobody 1222/12, Praha 1, Nové Město, 11000	2	7179/2	9400	ostatní plocha	dráha			Ne			55							85		PS530						
Boskovice	1669	1/1	3	České dráhy, a.s.	nábřeží Ludvíka Svobody 1222/12, Praha 1, Nové Město, 11000	2	7180/1	496	ostatní plocha	jiná plocha			Ne										25		PS530					ÚMVŽST, typ A - nebudou uzavřeny TZ ani VB	
Boskovice	5864	1/1	1	Správa železnic, státní organizace	Dlážděná 1003/7, Praha 1, Nové Město, 11000	2	7180/2	21	zastavěná plocha a nádvoří			-9999	Ne		3	Správa železnic, státní organizace	PS530														
Boskovice	6817	1/1	4	Jihomoravský kraj	Žerotínovo náměstí 449/3, Brno, Veveří, 60200	2	7192/78	19712	ostatní plocha	silnice			Ne										35		PS530	Správa železnic, státní organizace					
Boskovice	6817	1/1	5	Správa a údržba silnic Jihomoravského kraje, příspěvková organizace kraje	Žerotínovo náměstí 449/3, Brno, Veveří, 60200	2	7192/78	19712	ostatní plocha	silnice			Ne										35		PS530	Správa železnic, státní organizace					
Boskovice	6817	1/1	4	Jihomoravský kraj	Žerotínovo náměstí 449/3, Brno, Veveří, 60200	2	7192/78	19712	ostatní plocha	silnice			Ne			55							53		PS530						
Boskovice	6817	1/1	5	Správa a údržba silnic Jihomoravského kraje, příspěvková organizace kraje	Žerotínovo náměstí 449/3, Brno, Veveří, 60200	2	7192/78	19712	ostatní plocha	silnice			Ne			55							53		PS530						
Brněnské Ivanovice	9	1/1	1	Správa železnic, státní organizace	Dlážděná 1003/7, Praha 1, Nové Město, 11000	2	1253/1	47447	ostatní plocha	dráha			Ne		274	Správa železnic, státní organizace	PS530, PS580, SO3401301														
Brněnské Ivanovice	9	1/1	1	Správa železnic, státní organizace	Dlážděná 1003/7, Praha 1, Nové Město, 11000	2	1253/5	15	ostatní plocha	ostatní komunikace			Ne		8	Správa železnic, státní organizace	PS530														
Brněnské Ivanovice	9	1/1	1	Správa železnic, státní organizace	Dlážděná 1003/7, Praha 1, Nové Město, 11000	2	1368	569	ostatní plocha	ostatní komunikace			Ne		2	Správa železnic, státní organizace	PS530														

Seznam nemovitostí dotčených stavbou
Kamerové systémy v obvodu OŘ Brno

Údaje dle KN														Trvalý zábor				Dočasný zábor - nájmy pozemků				Věcné břemeno				Zbytková plocha			Druh jiného dotčení		Poznámka
Katastrální území dle KN	LV	Spoluvl. podíl	IČ/RČ	Jméno (název) vlastníka	Adresa (sídlo) vlastníka	Druh číslování parcely	Parcelní číslo	Výměra (m²)	Druh pozemku	Využití	Způsob ochrany	Stavba	Jiné právní vztahy	výkup (m²)	bez výkupu (m²)	Nabyvatel	SO/PS	nad 1 rok (m²)	SO/PS	do 1 roku (m²)	SO/PS	(m²)	Délka VB (m) (orientační)	Číslo SO, PS	Oprávněný	plocha (m²)	Nabyvatel	SO/PS			
Brněnské Ivanovice	10001	1/1	6	Statutární město Brno	Dominikánské náměstí 196/1, Brno, Brno-město, 60200	2	1519/2	533	ostatní plocha	ostatní komunikace		Ne										11		PS530	Správa železnic, státní organizace						
Brněnské Ivanovice	10001	1/1	6	Statutární město Brno	Dominikánské náměstí 196/1, Brno, Brno-město, 60200	2	1519/2	533	ostatní plocha	ostatní komunikace		Ne							12	PS530											
Dolní Lhota	171	1/1	4	Jihomoravský kraj	Žerotínovo náměstí 449/3, Brno, Veveří, 60200	2	95/1	14744	ostatní plocha	silnice		Ne			55					9	PS530										
Dolní Lhota	171	1/1	5	Správa a údržba silnic Jihomoravského kraje, příspěvková organizace kraje	Žerotínovo náměstí 449/3, Brno, Veveří, 60200	2	95/1	14744	ostatní plocha	silnice		Ne			55				9	PS530											
Dolní Lhota	528	1/1	1	Správa železnic, státní organizace	Dlážděná 1003/7, Praha 1, Nové Město, 11000	2	245	262	ostatní plocha	neplodná půda		Ne		8	Správa železnic, státní organizace	PS530															
Dolní Lhota	528	1/1	1	Správa železnic, státní organizace	Dlážděná 1003/7, Praha 1, Nové Město, 11000	2	246/1	41171	ostatní plocha	jiná plocha		Ne		97	Správa železnic, státní organizace	PS530															
Dolní Lhota	528	1/1	1	Správa železnic, státní organizace	Dlážděná 1003/7, Praha 1, Nové Město, 11000	2	246/6	32	zastavěná plocha a nádvoří			-9999	Ne	4	Správa železnic, státní organizace	PS530															
Dolní Lhota	528	1/1	1	Správa železnic, státní organizace	Dlážděná 1003/7, Praha 1, Nové Město, 11000	2	246/8	131	ostatní plocha	silnice		Ne		54	Správa železnic, státní organizace	PS530															
Dolní Lhota	171	1/1	4	Jihomoravský kraj	Žerotínovo náměstí 449/3, Brno, Veveří, 60200	2	594/1	12359	ostatní plocha	silnice		Ne								40	PS530			PS530	Správa železnic, státní organizace						
Dolní Lhota	171	1/1	5	Správa a údržba silnic Jihomoravského kraje, příspěvková organizace kraje	Žerotínovo náměstí 449/3, Brno, Veveří, 60200	2	594/1	12359	ostatní plocha	silnice		Ne								40	PS530			PS530	Správa železnic, státní organizace						
Dolní Lhota	171	1/1	4	Jihomoravský kraj	Žerotínovo náměstí 449/3, Brno, Veveří, 60200	2	594/1	12359	ostatní plocha	silnice		Ne							59	PS530											
Dolní Lhota	171	1/1	5	Správa a údržba silnic Jihomoravského kraje, příspěvková organizace kraje	Žerotínovo náměstí 449/3, Brno, Veveří, 60200	2	594/1	12359	ostatní plocha	silnice		Ne							59	PS530											
Dolní Lhota	528	1/1	1	Správa železnic, státní organizace	Dlážděná 1003/7, Praha 1, Nové Město, 11000	2	594/3	50	ostatní plocha	neplodná půda		Ne		28	Správa železnic, státní organizace	PS530															
Hradec nad Svitavou	314	1/1	1	Správa železnic, státní organizace	Dlážděná 1003/7, Praha 1, Nové Město, 11000	2	7896	115550	ostatní plocha	dráha		Ne		231	Správa železnic, státní organizace	PS530, PS580															
Hradec nad Svitavou	593	1/1	7	Pardubický kraj	Komenského náměstí 125, Pardubice, Pardubice-Staré Město, 53002	2	7898	2192	ostatní plocha	silnice		Ne								49	PS530 a PS580			PS530 a PS580	Správa železnic, státní organizace						
Hradec nad Svitavou	593	1/1	8	Správa a údržba silnic Pardubického kraje	Doubravice 98, Pardubice, 53353	2	7898	2192	ostatní plocha	silnice		Ne								49	PS530 a PS580			PS530 a PS580	Správa železnic, státní organizace						
Hradec nad Svitavou	593	1/1	7	Pardubický kraj	Komenského náměstí 125, Pardubice, Pardubice-Staré Město, 53002	2	7898	2192	ostatní plocha	silnice		Ne							62	PS530, PS580											
Hradec nad Svitavou	593	1/1	8	Správa a údržba silnic Pardubického kraje	Doubravice 98, Pardubice, 53353	2	7898	2192	ostatní plocha	silnice		Ne							62	PS530, PS580											
Hradec nad Svitavou	772	1/1	9	SYLAN s.r.o.	Hradec nad Svitavou 291, 56901	2	7900	8316	orná půda		27	Ne							27	PS580											
Hradec nad Svitavou	772	1/1	9	SYLAN s.r.o.	Hradec nad Svitavou 291, 56901	2	7900	8316	orná půda		27	Ne									18		PS580 a PS530	Správa železnic, státní organizace							
Hradec nad Svitavou	10001	1/1	10	Obec Hradec nad Svitavou	Hradec nad Svitavou 230, 56901	2	7941	2433	ostatní plocha	ostatní komunikace		Ne									17		PS580	Správa železnic, státní organizace							
Hradec nad Svitavou	10001	1/1	10	Obec Hradec nad Svitavou	Hradec nad Svitavou 230, 56901	2	7941	2433	ostatní plocha	ostatní komunikace		Ne							24	PS580											
Hradec nad Svitavou	314	1/1	1	Správa železnic, státní organizace	Dlážděná 1003/7, Praha 1, Nové Město, 11000	2	7943	1040	trvalý travní porost		27	Ne			Správa železnic, státní organizace				83	PS580											
Hradec nad Svitavou	314	1/1	1	Správa železnic, státní organizace	Dlážděná 1003/7, Praha 1, Nové Město, 11000	1	st. 824	39	zastavěná plocha a nádvoří			-9999	Ne	4	Správa železnic, státní organizace	PS530, PS580															
Hrušky	857	1/1	1	Správa železnic, státní organizace	Dlážděná 1003/7, Praha 1, Nové Město, 11000	2	2035/1	1368	ostatní plocha	manipulační plocha		Ne		18	Správa železnic, státní organizace	PS530															
Hrušky	857	1/1	1	Správa železnic, státní organizace	Dlážděná 1003/7, Praha 1, Nové Město, 11000	2	2036/1	16384	ostatní plocha	dráha		Ne		180	Správa železnic, státní organizace	PS530, PS580															
Hrušky	857	1/1	1	Správa železnic, státní organizace	Dlážděná 1003/7, Praha 1, Nové Město, 11000	2	2036/2	16	zastavěná plocha a nádvoří			-9999	Ne	5	Správa železnic, státní organizace	PS530															
Hrušky	2510	1/1	4	Jihomoravský kraj	Žerotínovo náměstí 449/3, Brno, Veveří, 60200	2	2060	5423	ostatní plocha	silnice		Ne							38	PS530											
Hrušky	2510	1/1	5	Správa a údržba silnic Jihomoravského kraje, příspěvková organizace kraje	Žerotínovo náměstí 449/3, Brno, Veveří, 60200	2	2060	5423	ostatní plocha	silnice		Ne							38	PS530											
Hrušky	2510	1/1	4	Jihomoravský kraj	Žerotínovo náměstí 449/3, Brno, Veveří, 60200	2	2060	5423	ostatní plocha	silnice		Ne									25		PS530	Správa železnic, státní organizace							
Hrušky	2510	1/1	5	Správa a údržba silnic Jihomoravského kraje, příspěvková organizace kraje	Žerotínovo náměstí 449/3, Brno, Veveří, 60200	2	2060	5423	ostatní plocha	silnice		Ne									25		PS530	Správa železnic, státní organizace							
Lhota Rapotína	441	1/1	1	Správa železnic, státní organizace	Dlážděná 1003/7, Praha 1, Nové Město, 11000	2	602/1	4383	ostatní plocha	dráha		Ne		63	Správa železnic, státní organizace	PS530															
Lhota Rapotína	441	1/1	1	Správa železnic, státní organizace	Dlážděná 1003/7, Praha 1, Nové Město, 11000	2	602/3	466	ostatní plocha	jiná plocha		Ne		10	Správa železnic, státní organizace	PS530															
Lhota Rapotína	406	1/1	11	Obec Skalice nad Svitavou	Skalice nad Svitavou 48, 67901	2	602/6	1839	zahradra		27	Ne									49		PS530	Správa železnic, státní organizace							
Lhota Rapotína	406	1/1	11	Obec Skalice nad Svitavou	Skalice nad Svitavou 48, 67901	2	602/6	1839	zahradra		27	Ne									72	PS530									
Lhota Rapotína	441	1/1	1	Správa železnic, státní organizace	Dlážděná 1003/7, Praha 1, Nové Město, 11000	2	602/9	95	zahradra		27	Ne									12	PS530									
Lhota Rapotína	1	1/1	12	Obec Lhota Rapotína	Lhota Rapotína 15, 67901	2	602/10	357	zahradra		27	Ne										1		PS530	Správa železnic, státní organizace						
Lhota Rapotína	1	1/1	12	Obec Lhota Rapotína	Lhota Rapotína 15, 67901	2	602/10	357	zahradra		27	Ne							2	PS530											
Moravský Písek	10001	1/1	13	Obec Moravský Písek	Velkomoravská 1, Moravský Písek, 69685	2	59/3	3633	ostatní plocha	ostatní komunikace		Ne								7	PS530										
Moravský Písek	10001	1/1	13	Obec Moravský Písek	Velkomoravská 1, Moravský Písek, 69685	2	59/3	3633	ostatní plocha	ostatní komunikace		Ne										5		PS530	Správa železnic, státní organizace						
Moravský Písek	2071	1/1	1	Správa železnic, státní organizace	Dlážděná 1003/7, Praha 1, Nové Město, 11000	2	110	16	zastavěná plocha a nádvoří			-9999	Ne	5	Správa železnic, státní organizace	SO3401901															
Moravský Písek	1515	1/1	4	Jihomoravský kraj	Žerotínovo náměstí 449/3, Brno, Veveří, 60200	2	111/34	398	ostatní plocha	silnice		Ne								50	PS530										

Seznam nemovitostí dotčených stavbou
Kamerové systémy v obvodu OŘ Brno

Údaje dle KN														Trvalý zábor				Dočasný zábor - nájmy pozemků				Věcné břemeno				Zbytková plocha			Druh jiného dotčení	Poznámka	
Katastrální území dle KN	LV	Spoluvl. podíl	IČ/RČ	Jméno (název) vlastníka	Adresa (sídlo) vlastníka	Druh číslování parcely	Parcelní číslo	Výměra (m ²)	Druh pozemku	Využití	Způsob ochrany	Stavba	Jiné právní vztahy	výkup (m ²)	bez výkupu (m ²)	Nabyvatel	SO/PS	nad 1 rok (m ²)	SO/PS	do 1 roku (m ²)	SO/PS	(m ²)	Délka VB (m) (orientační)	Číslo SO, PS	Oprávněný	plocha (m ²)	Nabyvatel	SO/PS			
Moravský Písek	1515	1/1	5	Správa a údržba silnic Jihomoravského kraje, příspěvková organizace kraje	Žerotínovo náměstí 449/3, Brno, Veverří, 60200	2	111/34	398	ostatní plocha	silnice			Ne								50	PS530									
Moravský Písek	1515	1/1	4	Jihomoravský kraj	Žerotínovo náměstí 449/3, Brno, Veverří, 60200	2	111/34	398	ostatní plocha	silnice			Ne										34		PS530	Správa železnic, státní organizace					
Moravský Písek	1515	1/1	5	Správa a údržba silnic Jihomoravského kraje, příspěvková organizace kraje	Žerotínovo náměstí 449/3, Brno, Veverří, 60200	2	111/34	398	ostatní plocha	silnice			Ne										34		PS530	Správa železnic, státní organizace					
Moravský Písek	10001	1/1	13	Obec Moravský Písek	Velkomoravská 1, Moravský Písek, 69685	2	134/1	1713	ostatní plocha	neplodná půda			Ne										20		PS530	Správa železnic, státní organizace					
Moravský Písek	10001	1/1	13	Obec Moravský Písek	Velkomoravská 1, Moravský Písek, 69685	2	134/1	1713	ostatní plocha	neplodná půda			Ne								32	PS530									
Moravský Písek	1515	1/1	4	Jihomoravský kraj	Žerotínovo náměstí 449/3, Brno, Veverří, 60200	2	134/3	26	ostatní plocha	silnice			Ne										3		PS530	Správa železnic, státní organizace					
Moravský Písek	1515	1/1	5	Správa a údržba silnic Jihomoravského kraje, příspěvková organizace kraje	Žerotínovo náměstí 449/3, Brno, Veverří, 60200	2	134/3	26	ostatní plocha	silnice			Ne										3		PS530	Správa železnic, státní organizace					
Moravský Písek	1515	1/1	4	Jihomoravský kraj	Žerotínovo náměstí 449/3, Brno, Veverří, 60200	2	134/3	26	ostatní plocha	silnice			Ne								4	PS530									
Moravský Písek	1515	1/1	5	Správa a údržba silnic Jihomoravského kraje, příspěvková organizace kraje	Žerotínovo náměstí 449/3, Brno, Veverří, 60200	2	134/3	26	ostatní plocha	silnice			Ne								4	PS530									
Moravský Písek	2071	1/1	1	Správa železnic, státní organizace	Dlážděná 1003/7, Praha 1, Nové Město, 11000	2	1303/54	45345	ostatní plocha	dráha			Ne		208	Správa železnic, státní organizace	PS530, SO3401901														
Moravský Písek	10001	1/1	13	Obec Moravský Písek	Velkomoravská 1, Moravský Písek, 69685	2	1700/1	5086	ostatní plocha	ostatní komunikace			Ne										14		PS530	Správa železnic, státní organizace					
Moravský Písek	10001	1/1	13	Obec Moravský Písek	Velkomoravská 1, Moravský Písek, 69685	2	1700/1	5086	ostatní plocha	ostatní komunikace			Ne								14	PS530									
Moravský Písek	2071	1/1	1	Správa železnic, státní organizace	Dlážděná 1003/7, Praha 1, Nové Město, 11000	2	1741/60	29	ostatní plocha	dráha			Ne		2	Správa železnic, státní organizace	PS530														
Moravský Písek	1515	1/1	4	Jihomoravský kraj	Žerotínovo náměstí 449/3, Brno, Veverří, 60200	2	1741/61	1923	ostatní plocha	silnice			Ne								38	PS530									
Moravský Písek	1515	1/1	5	Správa a údržba silnic Jihomoravského kraje, příspěvková organizace kraje	Žerotínovo náměstí 449/3, Brno, Veverří, 60200	2	1741/61	1923	ostatní plocha	silnice			Ne								38	PS530									
Moravský Písek	1515	1/1	4	Jihomoravský kraj	Žerotínovo náměstí 449/3, Brno, Veverří, 60200	2	1741/61	1923	ostatní plocha	silnice			Ne										23		PS530	Správa železnic, státní organizace					
Moravský Písek	1515	1/1	5	Správa a údržba silnic Jihomoravského kraje, příspěvková organizace kraje	Žerotínovo náměstí 449/3, Brno, Veverří, 60200	2	1741/61	1923	ostatní plocha	silnice			Ne										23		PS530	Správa železnic, státní organizace					
Moravský Písek	10001	1/1	13	Obec Moravský Písek	Velkomoravská 1, Moravský Písek, 69685	2	1741/63	662	ostatní plocha	ostatní komunikace			Ne								53	PS530									
Moravský Písek	10001	1/1	13	Obec Moravský Písek	Velkomoravská 1, Moravský Písek, 69685	2	1741/63	662	ostatní plocha	ostatní komunikace			Ne										40		PS530	Správa železnic, státní organizace					
Moravský Písek	10001	1/1	13	Obec Moravský Písek	Velkomoravská 1, Moravský Písek, 69685	2	1741/64	777	ostatní plocha	ostatní komunikace			Ne										2		PS530	Správa železnic, státní organizace					
Moravský Písek	10001	1/1	13	Obec Moravský Písek	Velkomoravská 1, Moravský Písek, 69685	2	1741/64	777	ostatní plocha	ostatní komunikace			Ne								4	PS530									
Přížienice	10001	1/1	6	Statutární město Brno	Dominikánské náměstí 196/1, Brno, Brno-město, 60200	2	557/1	4247	ostatní plocha	silnice			Ne								65	PS530, SO1751401									
Přížienice	10001	1/1	6	Statutární město Brno	Dominikánské náměstí 196/1, Brno, Brno-město, 60200	2	557/1	4247	ostatní plocha	silnice			Ne										27		PS530	Správa železnic, státní organizace					
Přížienice	224	1/1	1	Správa železnic, státní organizace	Dlážděná 1003/7, Praha 1, Nové Město, 11000	2	835/4	3850	ostatní plocha	jiná plocha			Ne		42	Správa železnic, státní organizace	PS530, SO3401401														
Přížienice	812	1/1	3	České dráhy, a.s.	nábřeží Ludvíka Svobody 1222/12, Praha 1, Nové Město, 11000	2	835/31	22388	ostatní plocha	dráha			Ne								44	PS530								ÚMVŽST, typ A - nebudou uzavřeny TZ ani VB	
Přížienice	224	1/1	1	Správa železnic, státní organizace	Dlážděná 1003/7, Praha 1, Nové Město, 11000	2	931/1	25212	ostatní plocha	dráha			Ne		112	Správa železnic, státní organizace	PS530, SO1751401														
Přížienice	10001	1/1	6	Statutární město Brno	Dominikánské náměstí 196/1, Brno, Brno-město, 60200	2	935	818	orná půda		27		Ne								42	PS530									
Přížienice	10001	1/1	6	Statutární město Brno	Dominikánské náměstí 196/1, Brno, Brno-město, 60200	2	935	818	orná půda		27		Ne										30		PS530	Správa železnic, státní organizace					
Přížienice	60000	1/1	15	Úřad pro zastupování státu ve věcech majetkových	Rašínovo nábřeží 390/42, Praha 2, Nové Město, 12800	2	937	11192	ostatní plocha	ostatní komunikace			Ne								164	SO1751401									
Rousínov u Vyskova	10001	1/1	14	Město Rousínov	Sušilovo náměstí 84/56, Rousínov, 68301	2	637/15	368	ostatní plocha	ostatní komunikace			Ne								9	PS530									
Rousínov u Vyskova	10001	1/1	14	Město Rousínov	Sušilovo náměstí 84/56, Rousínov, 68301	2	637/15	368	ostatní plocha	ostatní komunikace			Ne										5		PS530	Správa železnic, státní organizace					
Rousínov u Vyskova	10001	1/1	14	Město Rousínov	Sušilovo náměstí 84/56, Rousínov, 68301	2	1612/1	783	ostatní plocha	ostatní komunikace			Ne								80	PS530									
Rousínov u Vyskova	10001	1/1	14	Město Rousínov	Sušilovo náměstí 84/56, Rousínov, 68301	2	1612/1	783	ostatní plocha	ostatní komunikace			Ne										54		PS530	Správa železnic, státní organizace					
Rousínov u Vyskova	10001	1/1	14	Město Rousínov	Sušilovo náměstí 84/56, Rousínov, 68301	2	1672/15	83	ostatní plocha	ostatní komunikace			Ne										5		PS530	Správa železnic, státní organizace					
Rousínov u Vyskova	10001	1/1	14	Město Rousínov	Sušilovo náměstí 84/56, Rousínov, 68301	2	1672/15	83	ostatní plocha	ostatní komunikace			Ne								7	PS530									
Rousínov u Vyskova	10001	1/1	14	Město Rousínov	Sušilovo náměstí 84/56, Rousínov, 68301	2	1672/16	247	ostatní plocha	ostatní komunikace			Ne								59	PS530									
Rousínov u Vyskova	10001	1/1	14	Město Rousínov	Sušilovo náměstí 84/56, Rousínov, 68301	2	1672/16	247	ostatní plocha	ostatní komunikace			Ne										44		PS530	Správa železnic, státní organizace					
Rousínov u Vyskova	959	1/1	1	Správa železnic, státní organizace	Dlážděná 1003/7, Praha 1, Nové Město, 11000	2	1672/19	20909	ostatní plocha	dráha			Ne		163	Správa železnic, státní organizace	PS530														
Rousínov u Vyskova	541	1/1	4	Jihomoravský kraj	Žerotínovo náměstí 449/3, Brno, Veverří, 60200	2	1779/1	15050	ostatní plocha	silnice			Ne								42	PS530									
Rousínov u Vyskova	541	1/1	5	Správa a údržba silnic Jihomoravského kraje, příspěvková organizace kraje	Žerotínovo náměstí 449/3, Brno, Veverří, 60200	2	1779/1	15050	ostatní plocha	silnice			Ne								42	PS530									

Seznam nemovitostí dotčených stavbou
Kamerové systémy v obvodu OŘ Brno

Údaje dle KN														Trvalý zábor				Dočasný zábor - nájmy pozemků				Věcné břemeno				Zbytková plocha			Druh jiného dotčení	Poznámka	
Katastrální území dle KN	LV	Spoluvl. podíl	IČ/RČ	Jméno (název) vlastníka	Adresa (sídlo) vlastníka	Druh číslování parcely	Parcelní číslo	Výměra (m ²)	Druh pozemku	Využití	Způsob ochrany	Stavba	Jiné právní vztahy	výkup (m ²)	bez výkupu (m ²)	Nabyvatel	SO/PS	nad 1 rok (m ²)	SO/PS	do 1 roku (m ²)	SO/PS	(m ²)	Délka VB (m) (orientační)	Číslo SO, PS	Oprávněný	plocha (m ²)	Nabyvatel	SO/PS			
Rousinov u Vyškova	541	1/1	4	Jihomoravský kraj	Žerotínovo náměstí 449/3, Brno, Veveří, 60200	2	1779/1	15050	ostatní plocha	silnice			Ne										24		PS530	Správa železnic, státní organizace					
Rousinov u Vyškova	541	1/1	5	Správa a údržba silnic Jihomoravského kraje, příspěvková organizace kraje	Žerotínovo náměstí 449/3, Brno, Veveří, 60200	2	1779/1	15050	ostatní plocha	silnice			Ne										24		PS530	Správa železnic, státní organizace					
Skalice nad Svitavou	115	1/1	3	České dráhy, a.s.	nábřeží Ludvíka Svobody 1222/12, Praha 1, Nové Město, 11000	2	505/7	35416	ostatní plocha	dráha			Ne		304	České dráhy, a.s.	PS530													ÚMVŽST, typ A - nebudou uzavřeny TZ ani VB	
Skalice nad Svitavou	115	1/1	3	České dráhy, a.s.	nábřeží Ludvíka Svobody 1222/12, Praha 1, Nové Město, 11000	2	505/7	35416	ostatní plocha	dráha			Ne								23	PS530								ÚMVŽST, typ A - nebudou uzavřeny TZ ani VB	
Skalice nad Svitavou	518	1/1	1	Správa železnic, státní organizace	Dlážděná 1003/7, Praha 1, Nové Město, 11000	2	505/14	167	ostatní plocha	silnice			Ne		7	Správa železnic, státní organizace	PS530														
Skalice nad Svitavou	1	1/1	11	Obec Skalice nad Svitavou	Skalice nad Svitavou 48, 67901	2	1319	624	ostatní plocha	ostatní komunikace			Ne								25	PS530									
Skalice nad Svitavou	1	1/1	11	Obec Skalice nad Svitavou	Skalice nad Svitavou 48, 67901	2	1319	624	ostatní plocha	ostatní komunikace			Ne									11		PS530	Správa železnic, státní organizace						
Skalice nad Svitavou	1	1/1	11	Obec Skalice nad Svitavou	Skalice nad Svitavou 48, 67901	2	1320	743	ostatní plocha	jiná plocha			Ne									120		PS530	Správa železnic, státní organizace						
Skalice nad Svitavou	1	1/1	11	Obec Skalice nad Svitavou	Skalice nad Svitavou 48, 67901	2	1320	743	ostatní plocha	jiná plocha			Ne								171	PS530									
Skalice nad Svitavou	1	1/1	11	Obec Skalice nad Svitavou	Skalice nad Svitavou 48, 67901	2	1321	1946	trvalý travní porost		27		Ne								3	PS530									
Skalice nad Svitavou	1	1/1	11	Obec Skalice nad Svitavou	Skalice nad Svitavou 48, 67901	2	1321	1946	trvalý travní porost		27		Ne									2		PS530	Správa železnic, státní organizace						
Tetčice	282	1/1	1	Správa železnic, státní organizace	Dlážděná 1003/7, Praha 1, Nové Město, 11000	2	240	305	ostatní plocha	dráha		46	Ne		32	Správa železnic, státní organizace	PS530														
Tetčice	282	1/1	1	Správa železnic, státní organizace	Dlážděná 1003/7, Praha 1, Nové Město, 11000	2	243	33	ostatní plocha	jiná plocha			Ne		18	Správa železnic, státní organizace	PS530														
Tetčice	943	1/1	3	České dráhy, a.s.	nábřeží Ludvíka Svobody 1222/12, Praha 1, Nové Město, 11000	2	1017/1	25322	ostatní plocha	dráha			Ne								222	PS530								ÚMVŽST, typ A - nebudou uzavřeny TZ ani VB	
Tetčice	943	1/1	3	České dráhy, a.s.	nábřeží Ludvíka Svobody 1222/12, Praha 1, Nové Město, 11000	2	1017/1	25322	ostatní plocha	dráha			Ne		65	České dráhy, a.s.	PS530													ÚMVŽST, typ A - nebudou uzavřeny TZ ani VB	
Tetčice	943	1/1	3	České dráhy, a.s.	nábřeží Ludvíka Svobody 1222/12, Praha 1, Nové Město, 11000	2	1017/1	25322	ostatní plocha	dráha			Ne		55						78	PS530, SO1751601								ÚMVŽST, typ A - nebudou uzavřeny TZ ani VB	
Tetčice	60000	1/1	15	Úřad pro zastupování státu ve věcech majetkových	Rašínovo nábřeží 390/42, Praha 2, Nové Město, 12800	2	1023/48	26144	ostatní plocha	silnice			Ne									36		PS530	Správa železnic, státní organizace						
Tetčice	60000	1/1	15	Úřad pro zastupování státu ve věcech majetkových	Rašínovo nábřeží 390/42, Praha 2, Nové Město, 12800	2	1023/48	26144	ostatní plocha	silnice			Ne								226	PS530, SO1751601									
Tetčice	60000	1/1	15	Úřad pro zastupování státu ve věcech majetkových	Rašínovo nábřeží 390/42, Praha 2, Nové Město, 12800	2	1023/52	162	ostatní plocha	silnice			Ne								49	SO1751601									
Tetčice	60000	1/1	15	Úřad pro zastupování státu ve věcech majetkových	Rašínovo nábřeží 390/42, Praha 2, Nové Město, 12800	2	1027	4814	ostatní plocha	silnice			Ne									40		PS530	Správa železnic, státní organizace						
Tetčice	60000	1/1	15	Úřad pro zastupování státu ve věcech majetkových	Rašínovo nábřeží 390/42, Praha 2, Nové Město, 12800	2	1027	4814	ostatní plocha	silnice			Ne								328	PS530, SO1751601									
Troubsko	800	1/1	4	Jihomoravský kraj	Žerotínovo náměstí 449/3, Brno, Veveří, 60200	2	1491/1	13915	ostatní plocha	silnice			Ne								20	SO1751701									
Troubsko	800	1/1	5	Správa a údržba silnic Jihomoravského kraje, příspěvková organizace kraje	Žerotínovo náměstí 449/3, Brno, Veveří, 60200	2	1491/1	13915	ostatní plocha	silnice			Ne								20	SO1751701									
Troubsko	800	1/1	4	Jihomoravský kraj	Žerotínovo náměstí 449/3, Brno, Veveří, 60200	2	1502/1	3086	ostatní plocha	silnice			Ne								33	SO1751701									
Troubsko	800	1/1	5	Správa a údržba silnic Jihomoravského kraje, příspěvková organizace kraje	Žerotínovo náměstí 449/3, Brno, Veveří, 60200	2	1502/1	3086	ostatní plocha	silnice			Ne								33	SO1751701									
Troubsko	410	1/1	1	Správa železnic, státní organizace	Dlážděná 1003/7, Praha 1, Nové Město, 11000	2	1532/5	19004	ostatní plocha	dráha			Ne		19004	Správa železnic, státní organizace	PS530, SO1751701														
Újezd u Brna	2784	1/1	1	Správa železnic, státní organizace	Dlážděná 1003/7, Praha 1, Nové Město, 11000	2	1107	660	ostatní plocha	silnice			Ne		46	Správa železnic, státní organizace	PS530														
Újezd u Brna	2784	1/1	1	Správa železnic, státní organizace	Dlážděná 1003/7, Praha 1, Nové Město, 11000	2	1108	667	ostatní plocha	jiná plocha			Ne		10	Správa železnic, státní organizace	PS530														
Újezd u Brna	2784	1/1	1	Správa železnic, státní organizace	Dlážděná 1003/7, Praha 1, Nové Město, 11000	2	1109/1	63733	ostatní plocha	dráha			Ne		13	Správa železnic, státní organizace	PS530														
Újezd u Brna	2784	1/1	1	Správa železnic, státní organizace	Dlážděná 1003/7, Praha 1, Nové Město, 11000	2	3206/1	4378	ostatní plocha	dráha			Ne		20	Správa železnic, státní organizace	PS530														
Zastávka	10001	1/1	16	Obec Zastávka	Hutní osada 14, Zastávka, 66484	2	787/2	168	ostatní plocha	ostatní komunikace			Ne								25	PS530									
Zastávka	10001	1/1	16	Obec Zastávka	Hutní osada 14, Zastávka, 66484	2	787/2	168	ostatní plocha	ostatní komunikace			Ne									16		PS530	Správa železnic, státní organizace						
Zastávka	60000	1/1	15	Úřad pro zastupování státu ve věcech majetkových	Rašínovo nábřeží 390/42, Praha 2, Nové Město, 12800	2	828/3	21	ostatní plocha	ostatní komunikace			Ne								3	PS530									
Zastávka	60000	1/1	15	Úřad pro zastupování státu ve věcech majetkových	Rašínovo nábřeží 390/42, Praha 2, Nové Město, 12800	2	828/3	21	ostatní plocha	ostatní komunikace			Ne									1		PS530	Správa železnic, státní organizace						
Zastávka	60000	1/1	15	Úřad pro zastupování státu ve věcech majetkových	Rašínovo nábřeží 390/42, Praha 2, Nové Město, 12800	2	828/4	18	ostatní plocha	jiná plocha			Ne								3	PS530									
Zastávka	60000	1/1	15	Úřad pro zastupování státu ve věcech majetkových	Rašínovo nábřeží 390/42, Praha 2, Nové Město, 12800	2	828/4	18	ostatní plocha	jiná plocha			Ne									2		PS530	Správa železnic, státní organizace						
Zastávka	1116	1/1	3	České dráhy, a.s.	nábřeží Ludvíka Svobody 1222/12, Praha 1, Nové Město, 11000	2	1271/10	34779	ostatní plocha	dráha			Ne		63	České dráhy, a.s.	PS530													ÚMVŽST, typ A - nebudou uzavřeny TZ ani VB	

Seznam nemovitostí dotčených stavbou
Kamerové systémy v obvodu OŘ Brno

Údaje dle KN														Trvalý zábor				Dočasný zábor - nájmy pozemků				Věcné břemeno				Zbytková plocha			Druh jiného dotčení	Poznámka	
Katastrální území dle KN	LV	Spoluvl. podíl	IČ/RČ	Jméno (název) vlastníka	Adresa (sídlo) vlastníka	Druh číslování parcely	Parcelní číslo	Výměra (m²)	Druh pozemku	Využití	Způsob ochrany	Stavba	Jiné právní vztahy	výkup (m²)	bez výkupu (m²)	Nabyvatel	SO/PS	nad 1 rok (m²)	SO/PS	do 1 roku (m²)	SO/PS	(m²)	Délka VB (m) (orientační)	Číslo SO, PS	Oprávněný	plocha (m²)	Nabyvatel	SO/PS			
Zastávka	1116	1/1	3	České dráhy, a.s.	nábřeží Ludvíka Svobody 1222/12, Praha 1, Nové Město, 11000	2	1271/10	34779	ostatní plocha	dráha			Ne							151	PS530									ÚMVŽST, typ A - nebudou uzavřeny TZ ani VB	

**Bilance ploch dle katastrálních území
Kamerové systémy v obvodu OŘ Brno**

Katastrální území dle KN	Trvalý zábor (m ²)			Trvalý zábor bez výkupu (m ²)			Dočasný zábor do 1 roku (m ²)			Dočasný zábor nad 1 rok (m ²)			Zbytková část
	ZPF	PUPFL	ostatní	ZPF	PUPFL	ostatní	ZPF	PUPFL	ostatní	ZPF	PUPFL	ostatní	
Boskovice						26			590				
Brněnské Ivanovice						284			12				
Dolní Lhota						191			136				
Hradec nad Svitavou						235	110		148				
Hrušky						203			76				
Lhota Rapotína						73	86						
Moravský Písek						215			294				
Přízřenice						154	42		273				
Rousínov u Vyškova						163			239				
Skalice nad Svitavou						311	3		219				
Tetčice						115			903				
Troubsko						19004			106				
Újezd u Brna						89							
Zastávka						63			182				

Způsob chrany nemovitosti - číselník	
kód	název
1	menší chráněné území
2	rozsáhlé chráněné území
3	vnitř.lázeň.území, ložis.slatin a rašeliny, ochr.pásmo 1.st.
4	památkově chráněné území
5	značka geodetického bodu a její chráněné území
6	národní park - I.zóna
7	národní park - II.zóna
8	národní park - III.zóna
9	ochranné pásmo národního parku
10	chráněná krajinná oblast - I.zóna
11	chráněná krajinná oblast - II.-IV.zóna
12	národní přírodní rezervace nebo národní přírodní památka
13	přírodní rezervace nebo přírodní památka
14	ochr. pásmo jiného zvlášť chrán. území nebo pam.stromu
15	nemovitá národní kulturní památka
16	pam. rezervace - budova, pozemek v památkové rezervaci
17	pam. zóna - budova, pozemek v památkové zóně
18	nemovitá kulturní památka
19	ochr.pásmo nem.kult.pam.,pam.zóny,rezervace,nem.nár.kult.pam
20	vnitřní území lázeňského místa
21	přír. léč. zdroj nebo zdroj přír. miner. vody
22	ochr. pásmo přír. léčiv. zdroje nebo zdroje přír. miner.vody
23	chr.lož.území, chr.území pro zvl.zásahy do z.kůry
24	chráněná značka geodetického bodu
25	chráněné území značky geodetického bodu
26	pozemek určený k plnění funkcí lesa
27	zemědělský půdní fond
28	ochranné pásmo vodního díla
29	ochranné pásmo vodního zdroje
30	ochranné pásmo vodního díla 1.stupně
31	ochranné pásmo vodního díla 2.stupně
32	ochranné pásmo vodního zdroje 1.stupně
33	ochranné pásmo vodního zdroje 2.stupně
34	evropsky významná lokalita
35	ptačí oblast
36	pozemek určený k plnění funkcí lesa - dočasně odňato
37	zemědělský půdní fond - dočasně odňato
38	národní park
39	chráněná krajinná oblast
40	národní park - zóna přírodní
41	národní park - zóna přírodě blízká
42	národní park - zóna soustředěné péče
43	národní park - zóna kulturní krajina
44	chráněná krajinná oblast - II. zóna
45	chráněná krajinná oblast - III. zóna
46	chráněná krajinná oblast - IV. zóna
47	národní přírodní rezervace
48	národní přírodní památka
49	přírodní rezervace
50	přírodní památka
51	ochranné pásmo národní přírodní rezervace
52	ochranné pásmo národní přírodní památky
53	ochranné pásmo přírodní rezervace
54	ochranné pásmo přírodní památky
55	ochranné pásmo památného stromu
56	chráněná ložisková území
57	chráněná území pro zvl. zásahy do zemské kůry

Druh číslování parcel	
Parcela stavební při dvojí číselné řadě	1
Parcela pozemková a parcela stavební při jednotné číselné řadě	2

Vysvětlení druhů záborů:

Trvalý zábor

Plocha nutná k umístění stavby bez ohledu na budoucího nabyvatele budoucí nemovitosti/stavby.

Trvalý zábor bez výkupu

Plocha nutná k umístění stavby, kde budoucí nabyvatel bude stávající vlastník nemovitosti/stavby. Zároveň se TZ bez výkupu vykreslí tam, kde umístěním stavby nedojde k omezení užívání pozemku vlastníkem (např. kabelové trasy vedené přes železniční most). TZ bez výkupu se vykreslí také v případě umístění stavebního objektu do plochy, která je definována v ÚMVŽST jako plocha pod kolejištěm ve vlastnictví Správy železnic na pozemcích Českých drah.

Dočasný zábor

Dočasný zábor je předpokládanou plochou potřebnou (dočasně) k provádění stavby a plochy určené k provádění např. inženýrské sítě.

Dočasný zábor rozlišujeme dle délky pronájmu pozemku na:

- a) Dočasný zábor do 1 roku - zábor pozemku, popř. části pozemku včetně doby potřebné k uvedení do původního stavu po dobu jedné stavební sezony (jeden kalendářní rok).
- b) Dočasný zábor nad 1 rok - zábor pozemku, popř. části pozemku po dobu delší, než je jedna stavební sezona. Jedná se o dlouhodobý, ale časově omezený zábor na pozemcích, u kterých dojde k záboru z důvodu provedení stavby a které budou po dokončení vráceny do původního stavu. Použije se např. pro přípravu zařízení staveniště, vymezení deponie, revitalizaci úpravy vodních toků nebo rekultivaci rušených silnic pozemních komunikací, tedy obecně staveb, jejichž délka realizace překročí 1 rok.

Zbytková část parcely

Část pozemku (nemovitosti), která vznikla dělením pozemku z důvodu stavby a která není nezbytná pro uskutečnění stavby dopravní infrastruktury a tento pozemek nebo stavbu by nebylo možné užívat vůbec nebo jen s nepřiměřenými obtížemi.