


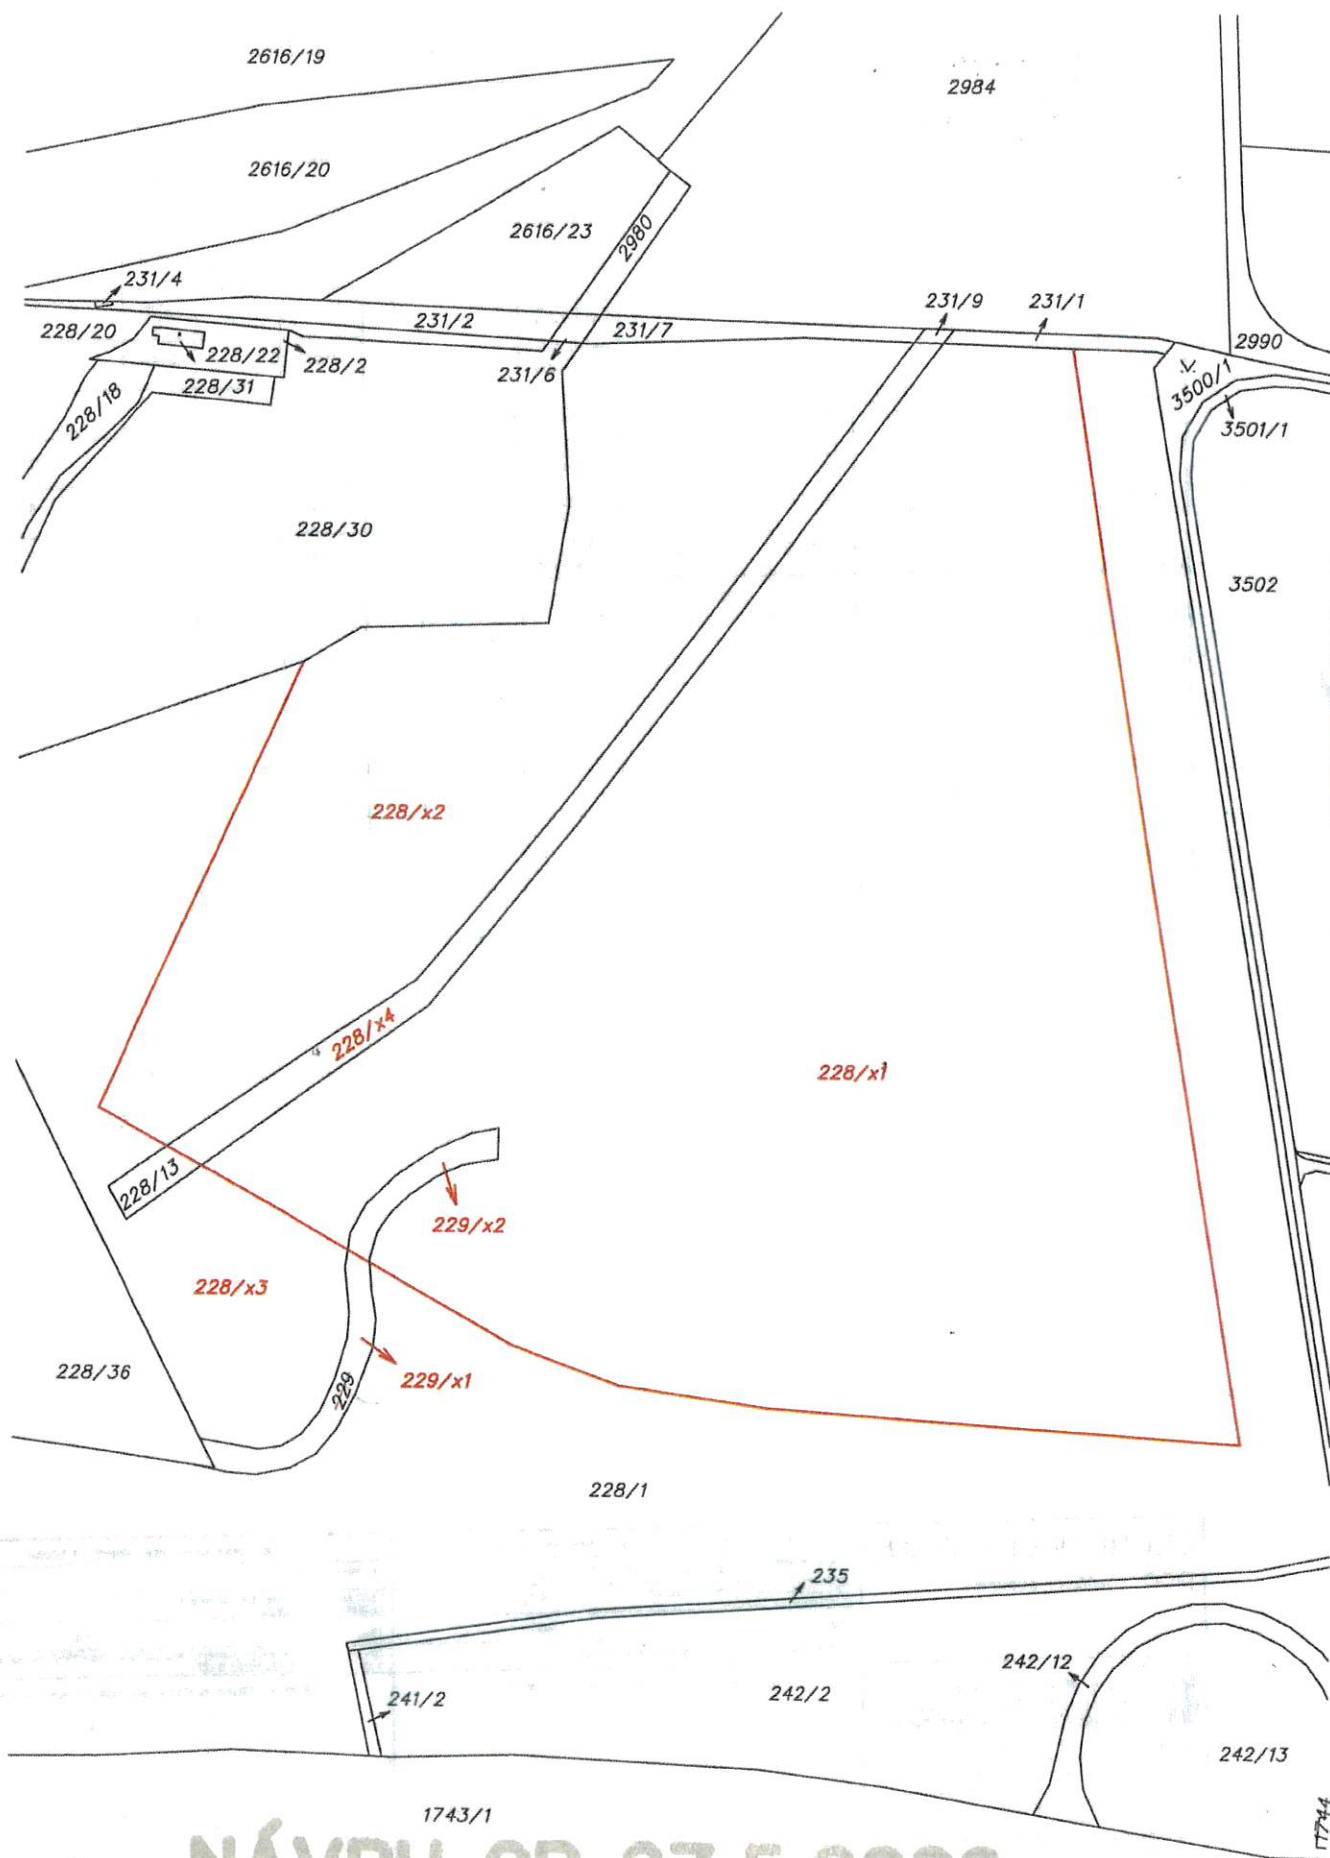

NÁVRH GP 27.5.2026

VÝKAZ DOSAVADNÍHO A NOVÉHO STAVU ÚDAJŮ KATASTRU NEMOVITOSTÍ																			
Dosavadní stav					Nový stav														
Označení pozemku parc. čísl.	Výměra parcely		Druh pozemku	Způsob využití	Označení pozemku parc. čísl.	Výměra parcely		Druh pozemku	Způsob využití	Typ stavby	Způsob využití	Způsob využití	Způsob využití	Porovnání se stavem evidence právních vztahů					Označení dlu
	ha	m ²				ha	m ²							Dle přechází z pozemku označeného v katastru nemovitostí	Orádo listu vlastnictví	Výměra dlu	Označení dlu		
228/1	18	73	72	ostat. pl. jiná plocha	228/1	8	13	67	ostat. pl. jiná plocha		0	228/1		10001	8	13	67		
228/13	40	56	ostat. pl. jiná plocha	228/x1	8	02	26	ostat. pl. jiná plocha			0	228/1		10001	8	02	26		
				228/x2	2	71	88	ostat. pl. jiná plocha		0	228/1		10001	2	71	88			
				228/x3	1	85	91	ostat. pl. jiná plocha		0	228/1		10001	1	85	91			
229	16	11	ostat. pl. jiná plocha	228/13	3	93	ostat. pl. jiná plocha			2	228/13		815		3	93			
				228/x4	36	63	ostat. pl. jiná plocha		2	228/13		815		36	63				
				229/x1	9	97	ostat. pl. jiná plocha			0	229		10001		9	97			
				229/x2	6	14	ostat. pl. jiná plocha		0	229		10001		6	14				
	19	30	39			19	30	39											

GEOMETRICKÝ PLÁN pro rozdělení pozemků		Geometrický plán ověřen autorizovaným zeměměřičským inženýrem		Stejnopis ověřen autorizovaným zeměměřičským inženýrem	
Jméno, příjmení: [redacted]		Jméno, příjmení: [redacted]		Jméno, příjmení: [redacted]	
Číslo podklady registrační autorizovaných zeměměřičských inženýrů: 1743		Číslo podklady registrační autorizovaných zeměměřičských inženýrů: [redacted]		Číslo podklady registrační autorizovaných zeměměřičských inženýrů: [redacted]	
Dne: [redacted]		Dne: [redacted]		Dne: [redacted]	
Naležitostní a přesnost odpovídá právním předpisům.		Tento stejnopis odpovídá geometrickému plánu v elektronické podobě uloženému v dokumentaci katastrálního úřadu.		Tento stejnopis odpovídá geometrickému plánu v listinné podobě.	
Katastrální úřad souhlasí s oclaváním parcel.		Ověření stejnopisu geometrického plánu v listinné podobě.			
Číslo plánu: xx/2026 Okres: Brno-město Obec: Brno Katastrální území: Brněnské Ivanovice Mapový list: KMD Dosavadním vlastníkům pozemků byla poskytnuta možnost seznámit se v terénu s průběhem navrhovaných nových hranic, které byly označeny pravidelným způsobem.		NÁVRH GP 27.5.2026			