


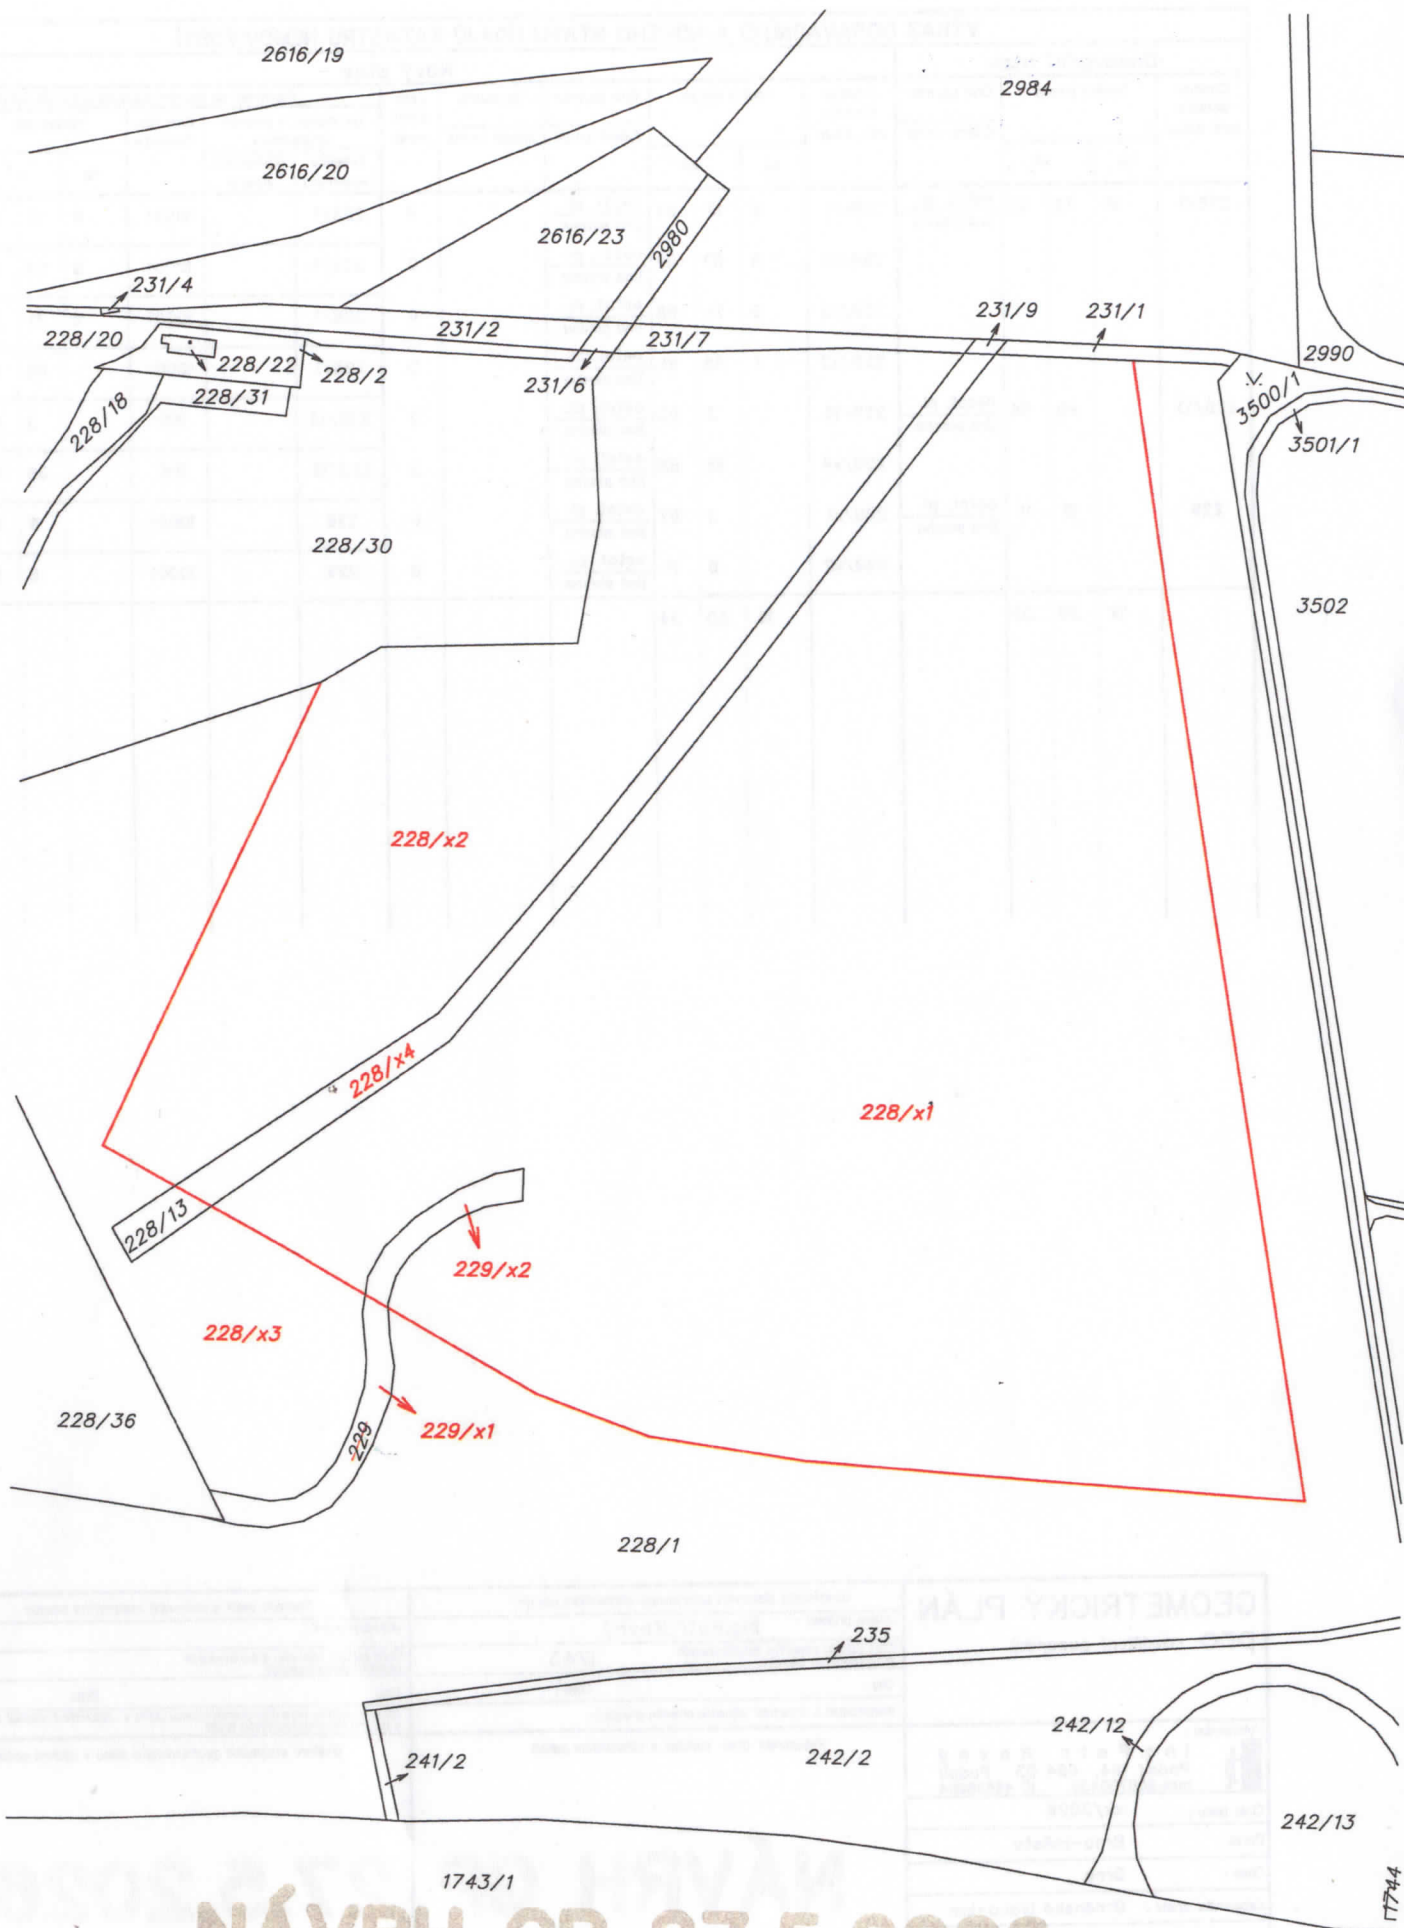

NÁVRH GP 27.5.2026

VÝKAZ DOSAVADNÍHO A NOVÉHO STAVU ÚDAJŮ KATASTRU NEMOVITOSTÍ																		
Dosavadní stav					Nový stav													
Označení pozemku parc. číslem	Výměra parcely		Druh pozemku	Způsob využití	Označení pozemku parc. číslem	Výměra parcely		Druh pozemku	Způsob využití	Typ stavby	Způsob využití	Způsob určení výměr	Porovnání se stavem evidence právních vztahů					
													Díl přechází z pozemku označeného v katastru nemovitostí		Číslo listu vlastnictví	Výměra dílu		Označení dílu
	ha	m ²	ha	m ²		ha	m ²											
228/1	18	73	72	ostat. pl. jiná plocha	228/1	6	13	67	ostat. pl. jiná plocha		0	228/1		10001	6	13	67	
					228/x1	8	02	26	ostat. pl. jiná plocha		0	228/1		10001	8	02	26	
					228/x2	2	71	88	ostat. pl. jiná plocha		0	228/1		10001	2	71	88	
					228/x3	1	85	91	ostat. pl. jiná plocha		0	228/1		10001	1	85	91	
228/13		40	56	ostat. pl. jiná plocha	228/13		3	93	ostat. pl. jiná plocha		2	228/13		815		3	93	
					228/x4		36	63	ostat. pl. jiná plocha		2	228/13		815		36	63	
229		16	11	ostat. pl. jiná plocha	229/x1		9	97	ostat. pl. jiná plocha		0	229		10001		9	97	
					229/x2		6	14	ostat. pl. jiná plocha		0	229		10001		6	14	
	19	30	39			19	30	39										

GEOMETRICKÝ PLÁN pro rozdělení pozemků	Geometrický plán ověřil autorizovaný zeměměřický inženýr:		Stejnopis ověřil autorizovaný zeměměřický inženýr:	
	Jméno, příjmení : Ing. Petr Rovný		Jméno, příjmení :	
	Číslo položky rejstříku autorizovaných zeměměřických inženýrů : 1743		Číslo položky rejstříku autorizovaných zeměměřických inženýrů :	
	Dne : Číslo :		Dne : Číslo :	
Naležitostmi s přesností odpovídá právním předpisům.		Tento stejnopis odpovídá geometrickému plánu v elektronické podobě uloženému v dokumentaci katastrálního úřadu		
Katastrální úřad souhlasí s očíslováním parcel.		Ověření stejnopisu geometrického plánu v listinné podobě.		
Vyhotovitel :  Ing. Petr Rovný Podolí 184, 664 03 Podolí mob. 608730436 IČ 46898964		NÁVRH GP 27.5.2026		
Číslo plánu : xx/2026				
Okres : Brno-město				
Obec : Brno				
Katastrální území : Brněnské Ivanovice				
Mapový list : KMD				
Dosevadem vlastníkům pozemků byla poskytnuta možnost seznámit se v terénu s průběhem navrhovaných nových hranic, které byly označeny předepsaným způsobem.				