


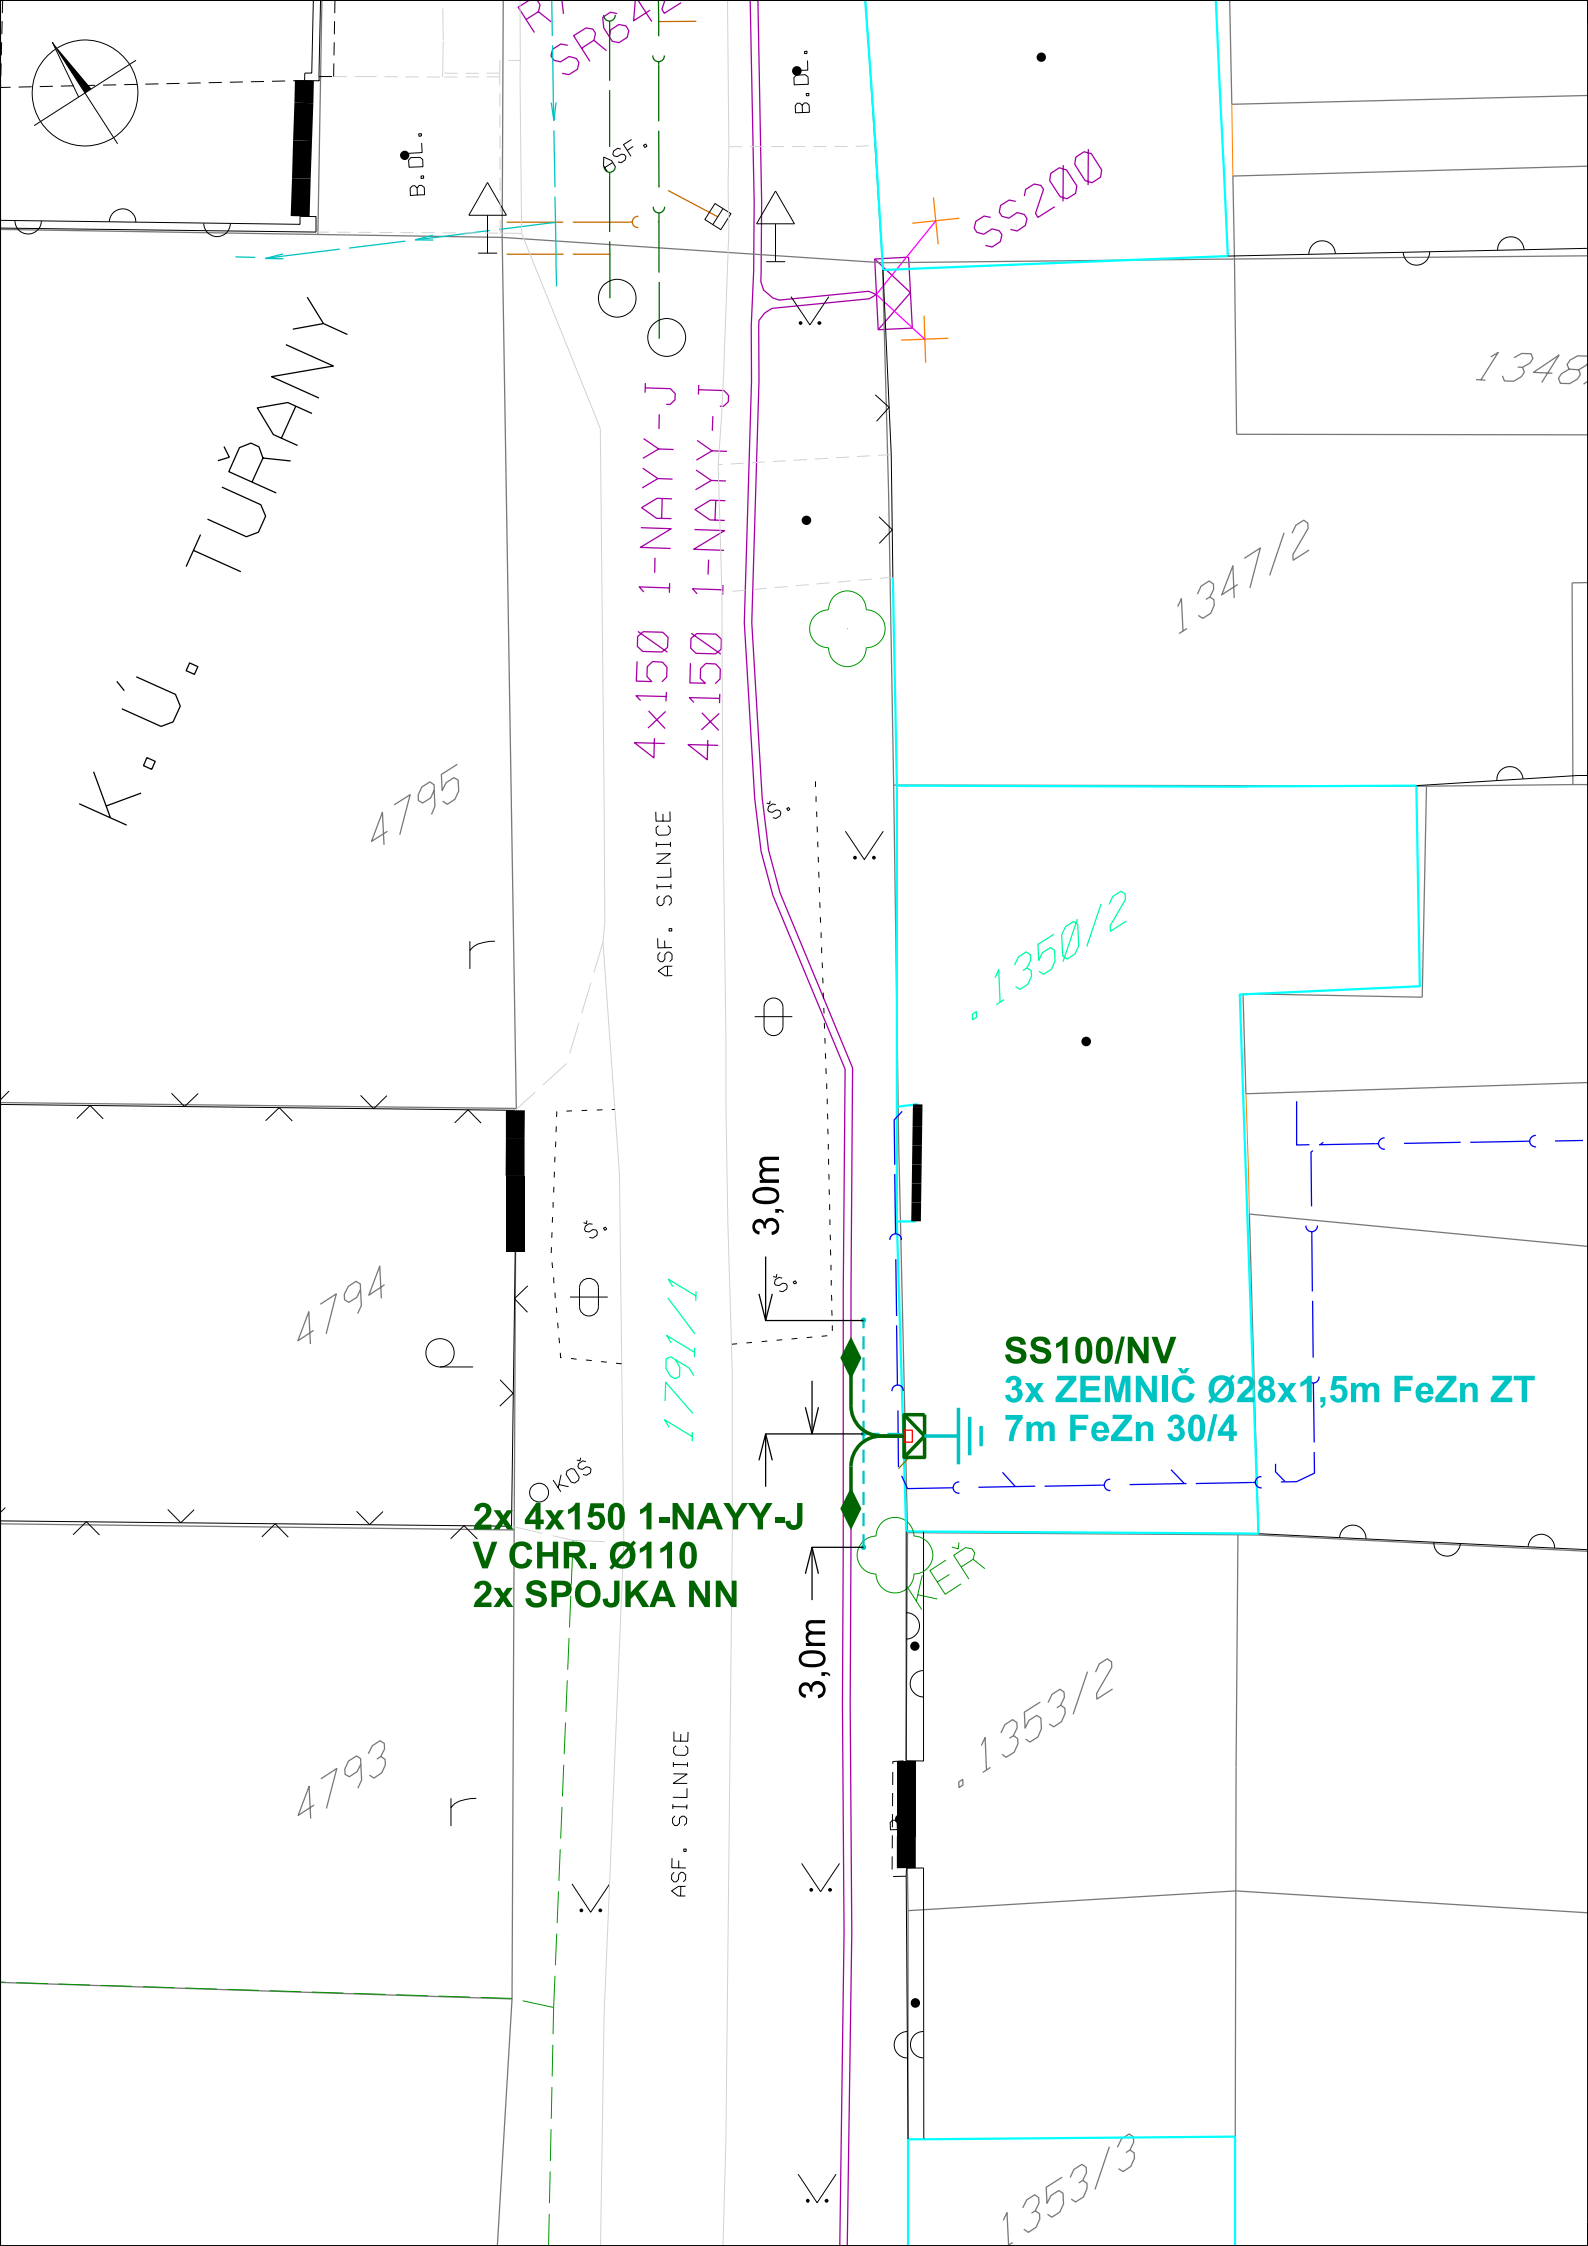

PROJEKTOVANÉ SÍTĚ NN

- KABEL NN / V CHRÁNIČCE
- KABELOVÁ SPOJKA
- PŘÍPOJKOVÁ SKŘÍŇ
- PŘÍPOJKOVÁ SKŘÍŇ - SS100/NV - SKUTEČNÝ ROZMĚR: (mm) S 320 x V 600 x H 220
- ZEMNÍ PÁSEK FEZN
- ZEMNÍ TYČ

STÁVAJÍCÍ INŽENÝRSKÉ SÍTĚ

- VODOVOD, BVK
- KANALIZACE, BVK
- KANALIZACE, NEPROVOZOVANÁ BVK
- KANALIZACE - PROJEKTOVANÁ V RÁMCI STAVBY NOVÉHO RD, NEPROVOZOVANÁ BVK

KATASTR + POLOHOPIIS

- HRANICE PARCEL
- VNITŘNÍ KRESBA PARCEL
- STÁVAJÍCÍ OBJEKTY
- OPLOCENÍ
- OPLOCENÍ
- STROM / KEŘ
- PARCELNÍ ČÍSLO - POZEMEK DOTČENÝ STAVBOU
- PARC. Č.

STÁVAJÍCÍ SÍTĚ NN EG.D:

- KABEL
- PŘÍPOJKOVÁ SKŘÍŇ

POPIS ZÁMĚRU:

PŘÍPOJENÍ BUDE PROVEDENO ZASMYČOVÁNÍM STÁVAJÍCÍHO KABELOVÉHO VEDENÍ NN TYPU 1-NAYY-J 4X150 MM2 DO NOVÉ PŘÍPOJKOVÉ SKŘÍŇĚ SS100/NV, KTERÁ BUDE UMÍSTĚNA V NICE NOVOSTAVBY RD - V PRÁVÉ ČÁSTI (Z ULIČNÍHO POHLEDU) DOMU - NA HRANICI PARC. Č. 1350/2 K.Ú. TUŘANY. PRO NOVOU SMYČKU BUDOU POUŽITY KABELY 1-NAYY-J 4X150 MM2. BUDOU VEDENY VE VÝKOPU O ROZMĚRECH 35X80 CM A V CELÉ TRASE BUDOU OPATŘENY CHRÁNIČKOU Ø 110 MM. Z NOVÉ SKŘÍŇĚ BUDE VYVEDEN I ZEMNÍ PÁSEK FEZN, NA KTERÝ BUDOU NAPOJENY TŘI ZEMNÍ TYČE. BUDOU UMÍSTĚNY DLE VÝKRESU VE VÝKOPU PRO KABEL, TAK ŽE BUDOU OD SEBE VZDÁLENY 3,0 M. PŘED INSTALACÍ KABELOVÉ SKŘÍŇĚ BUDE ZHOTOVITELEM ZKOORDINOVÁNA PŘIPRAVENOST HDV ZE STRANY ŽADATELE TAK, ABY HDV BYLO PŘÍPOJENO V DOBĚ REALIZACE INSTALACE SKŘÍŇĚ. CELKOVÁ PŮDORYSNÁ DÉLKA STAVBY JE 7 M.

POZEMKY DOTČENÉ STAVBOU:

1791/1 - STATUTÁRNÍ MĚSTO BRNO, DOMINIKÁNSKÉ NÁMĚSTÍ 196/1, BRNO-MĚSTO, 60200 BRNO
1350/2 - SJ DUBEN MARTIN A DUBNOVÁ JIŘINA, TÁBORSKÁ 250/133, ŽIDENICE, 61500 BRNO

UPOZORNĚNÍ:

- INŽENÝRSKÉ SÍTĚ JSOU ZAKRESLENY ORIENTAČNĚ A BYLY ZÍSKÁNY OD MAJITELŮ (SPRÁVCŮ) SÍTÍ Z PRACOVISTĚ GIS
- VŠECHNY STÁVAJÍCÍ INŽENÝRSKÉ SÍTĚ MUSÍ BÝT PŘED ZAHÁJENÍM STAVBY VYTÝČENY, DLE USTANOVENÍ 4. VYHL. Č. 10/74 SB. O GEODETICKÝCH PRACÍCH VE VÝSTAVBĚ
- PŘI KRÍŽENÍ A SOUBĚHU S OSTATNÍMI INŽENÝRSKÝMI SÍTĚMI JE NUTNO SE ŘÍDIT ČSN 73 6005 PROSTOROVÉ USPOŘÁDÁNÍ SÍTÍ
- SCHÉMATICKÉ ZNAČKY JSOU KVŮLI PŘEHLEDNOSTI ZVĚTŠENY, NEODPOVÍDAJÍ MĚŘÍTKU

AUTORIZACE:

VYPRACOVAL	PAVEL TÓTH	ZOD. PROJEKTANT	PAVEL TÓTH	ZAK. Č.: 03_05_26	
SUBDODAVATEL PD	PROJEKCE TÓTH s.r.o., 774 485 943, pavel@projekcetoth.cz				
ZHOTOVITEL PD	CAVALON, s.r.o., HAPALOVA 1490/22, 621 00 BRNO				
KRAJ	JIHOMORAVSKÝ	OKRES	BRNO-MĚSTO		
KATASTR. ÚZEMÍ	TUŘANY				
MÍSTO STAVBY	BRNO, TUŘANY, ULICE ŠÍPKOVÁ				
STAVEBNÍK	EG.D, s.r.o. LIDICKÁ 1873/36, 602 00 BRNO				
NÁZEV STAVBY	BRNO, ŠÍPKOVÁ, SMNN, DUBEN			Č. STAVBY: 1030098878	
				DATUM: 07/2026	
				FORMÁT: A3	
				STUPEŇ PD: DPS	
NÁZEV VÝKRESU	KABELOVÁ SMYČKA NN SITUAČNÍ VÝKRES			MĚŘITKO:	Č. VÝKRESU:
				1:200	1.