


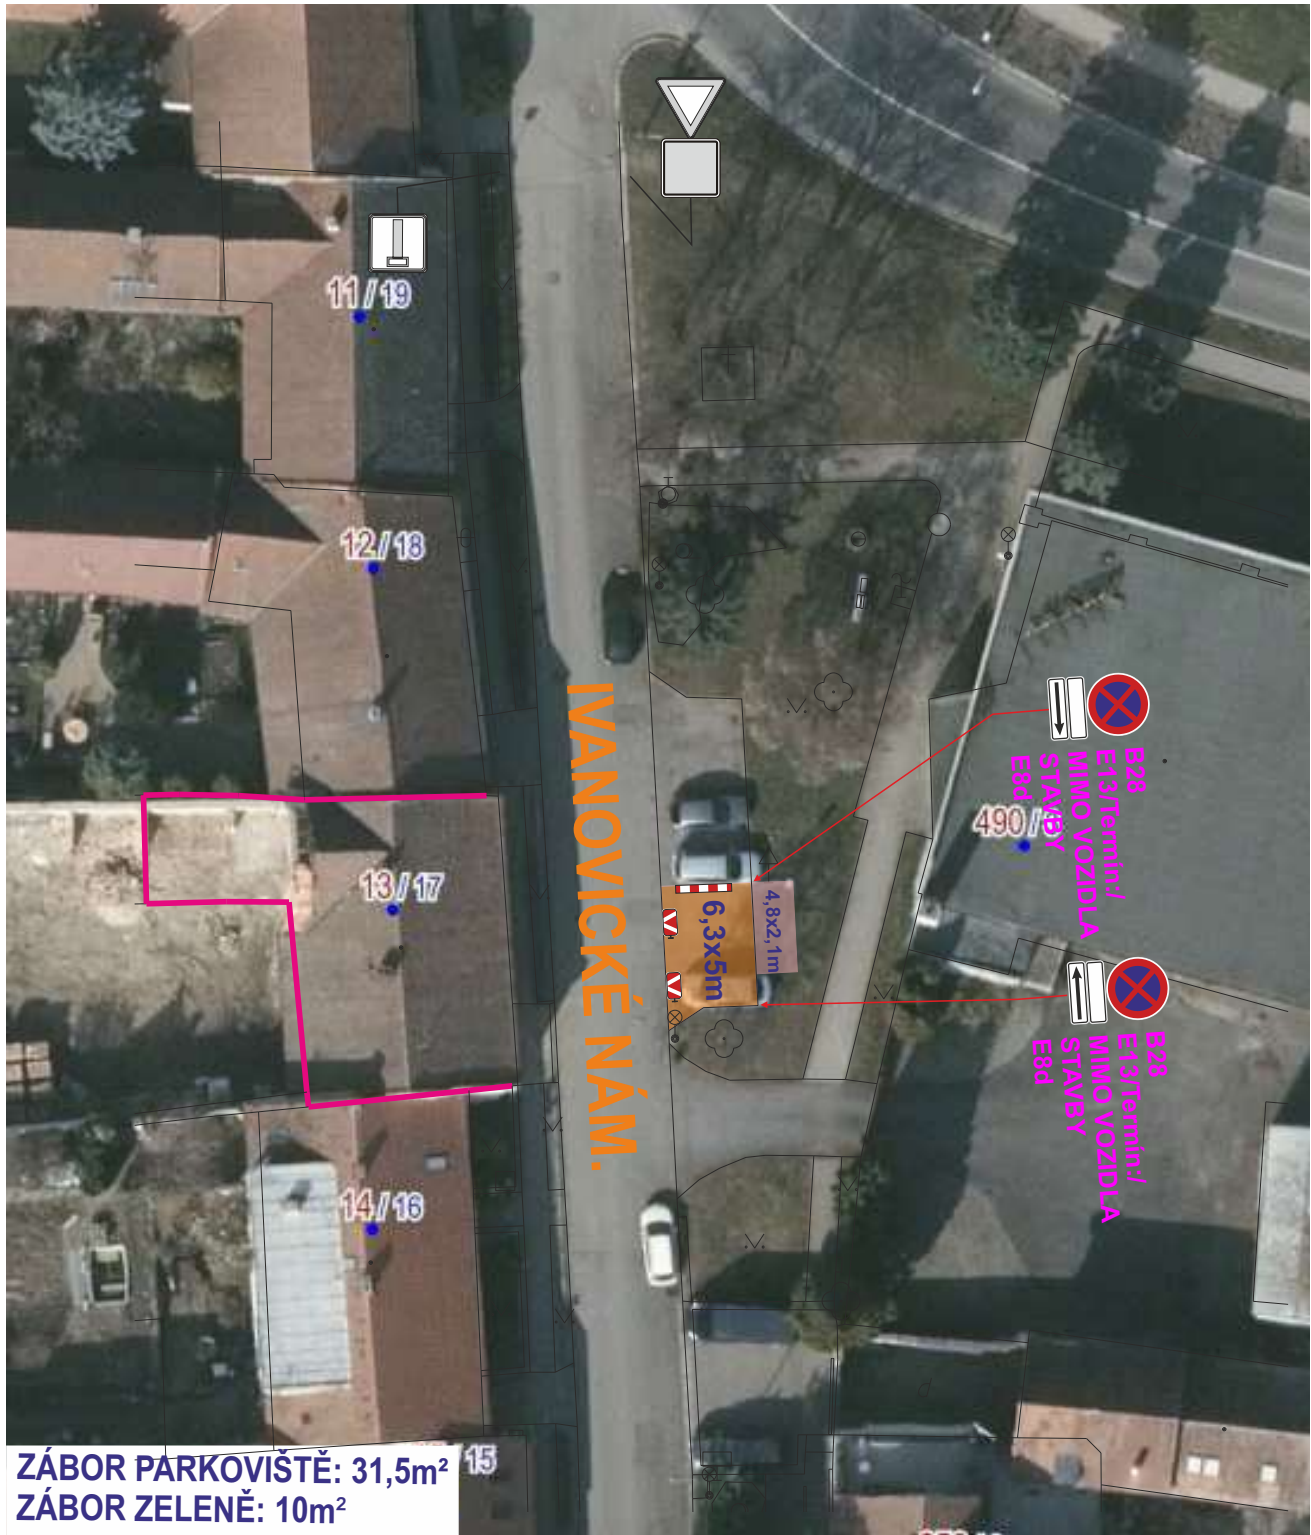

ZÁBOR PARKOVIŠTĚ: 31,5m²
ZÁBOR ZELENĚ: 10m²

POLICIE ČESKÉ REPUBLIKY	
Městské ředitelství policie Brno	
Dopravní inspektorát, pracoviště dopravního inženýrství	
Odsouhlaseno dne:	12.08.2026
Pod č. j.:	KRPB-162202-2/ČJ-2026-0602DI
v kontextu č. j.:	KRPB-145686-1/ČJ-2021-0602DI
Dle § 77 z. č. 361/2000 Sb.	
§ --- z. č. 13/1997 Sb.	

PŘECHODNÉ DOPRAVNÍ ZNAČENÍ BUDE OSAZENO DLE TP 65, 66 A 133.
- zábor bude využíván pro účely stavby.

Generální projektant:	Hlavní projektant:
VIAWAY	Michal Šíra
Název akce:	Vypracoval:
Brno, ul. Ivanovické náměstí 17 demolice a výstavba RD	Ing. Milan Slezák
Obsah:	Stupeň:
PŘECHODNÉ DOPRAVNÍ ZNAČENÍ	DIO
	Datum:
	08/2026
	Počet formátů:
	1 x A4
	Číslo listu:
	1

LEGENDA:

 B1 - PŘECHODNÉ SVISLÉ DOPRAVNÍ ZNAČENÍ	 - ZÁBOR PARK. MÍST
 B28 - PŘECHODNÉ SVISLÉ DOPRAVNÍ ZNAČENÍ OSAZENÍ 7 DNI PŘED ZAHÁJENÍ AKCE	 - ZÁBOR ZELENĚ
 - STÁVAJÍCÍ TRVALÉ DOPRAVNÍ ZNAČENÍ	