


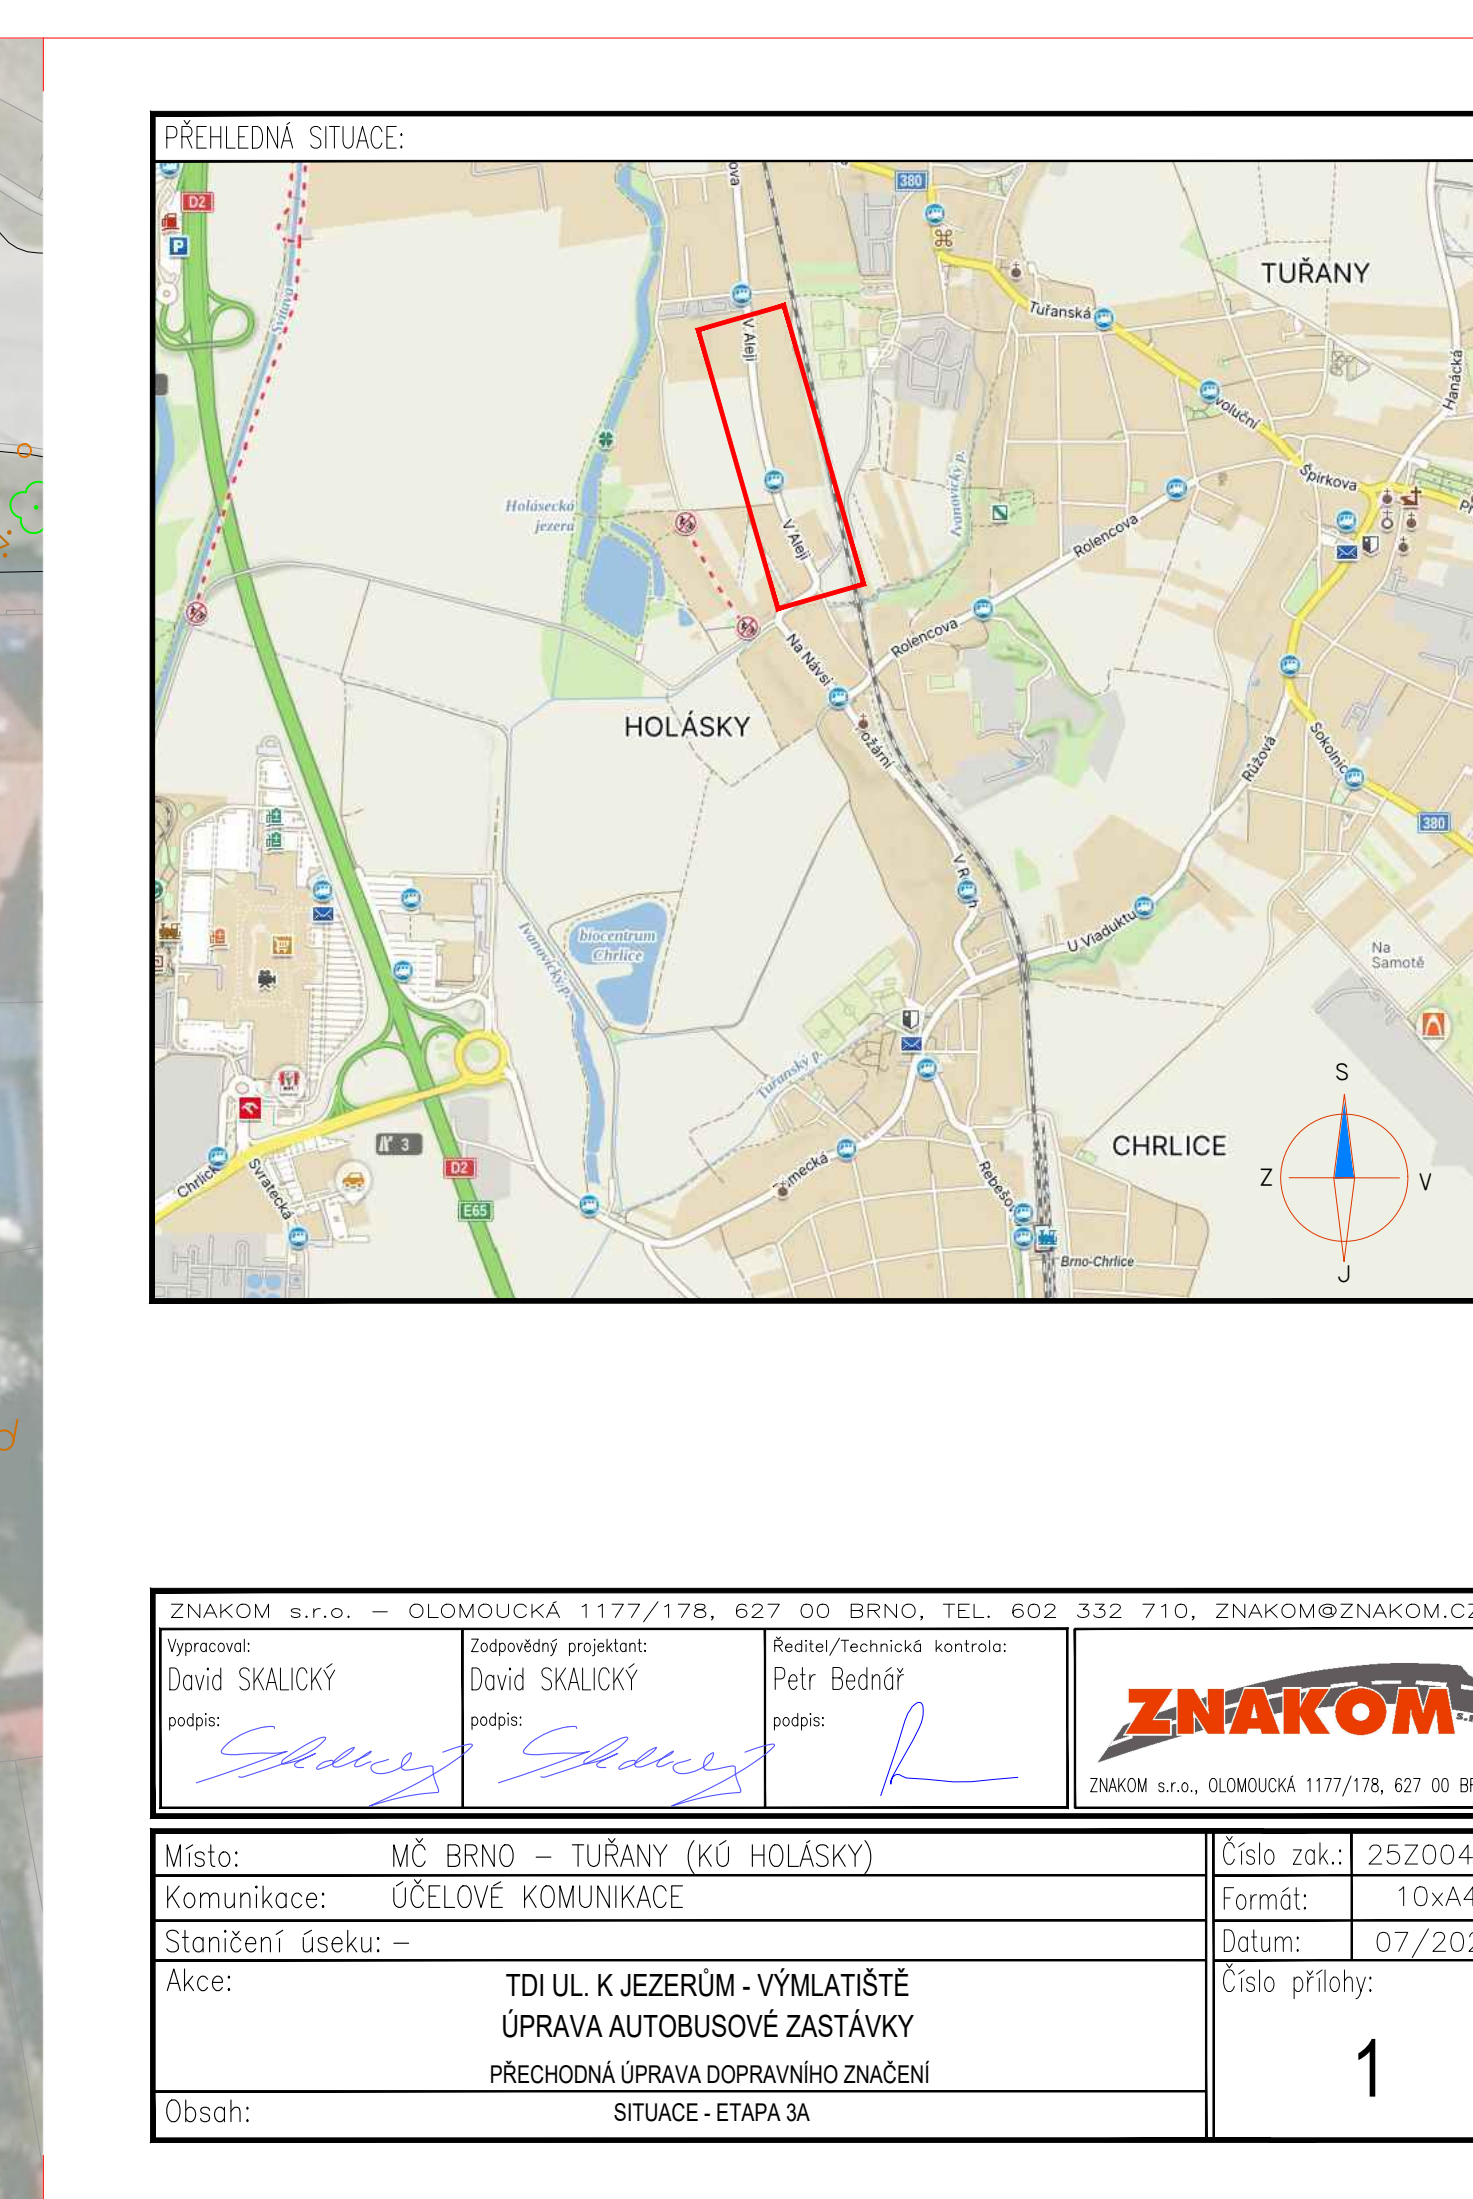

ZNAKOM s.r.o. – OLMOUCKÁ 1177/178, 627 00 BRNO, TEL. 602 332 710, ZNAKOM@ZNAKOM.CZ			
Vypracoval: David SKALICKÝ	Zodpovědný projektant: David SKALICKÝ	Kontrola/Technická kontrola: Petr Bednř	 ZNAKOM s.r.o., OLMOUCKÁ 1177/178, 627 00 BRNO
podpis: 	podpis: 	podpis: 	
Místo: MČ BRNO – TUŘANY (KÚ HOLÁSKÝ)			Číslo zak.: 25200447
Komunikace: ÚČELOVÉ KOMUNIKACE			Formát: 10x44
Staniční úsek: –			Datum: 07/2026
Akce: TDI UL. K JEZERŮM – VÝMLATISTĚ ÚPRAVA AUTOBUSOVÉ ZASTÁVKY PŘECHODNÁ ÚPRAVA DOPRAVNÍHO ZNAČENÍ			Číslo přílohy: 1
Obsah: SITUACE - ETAPA 3A			

