


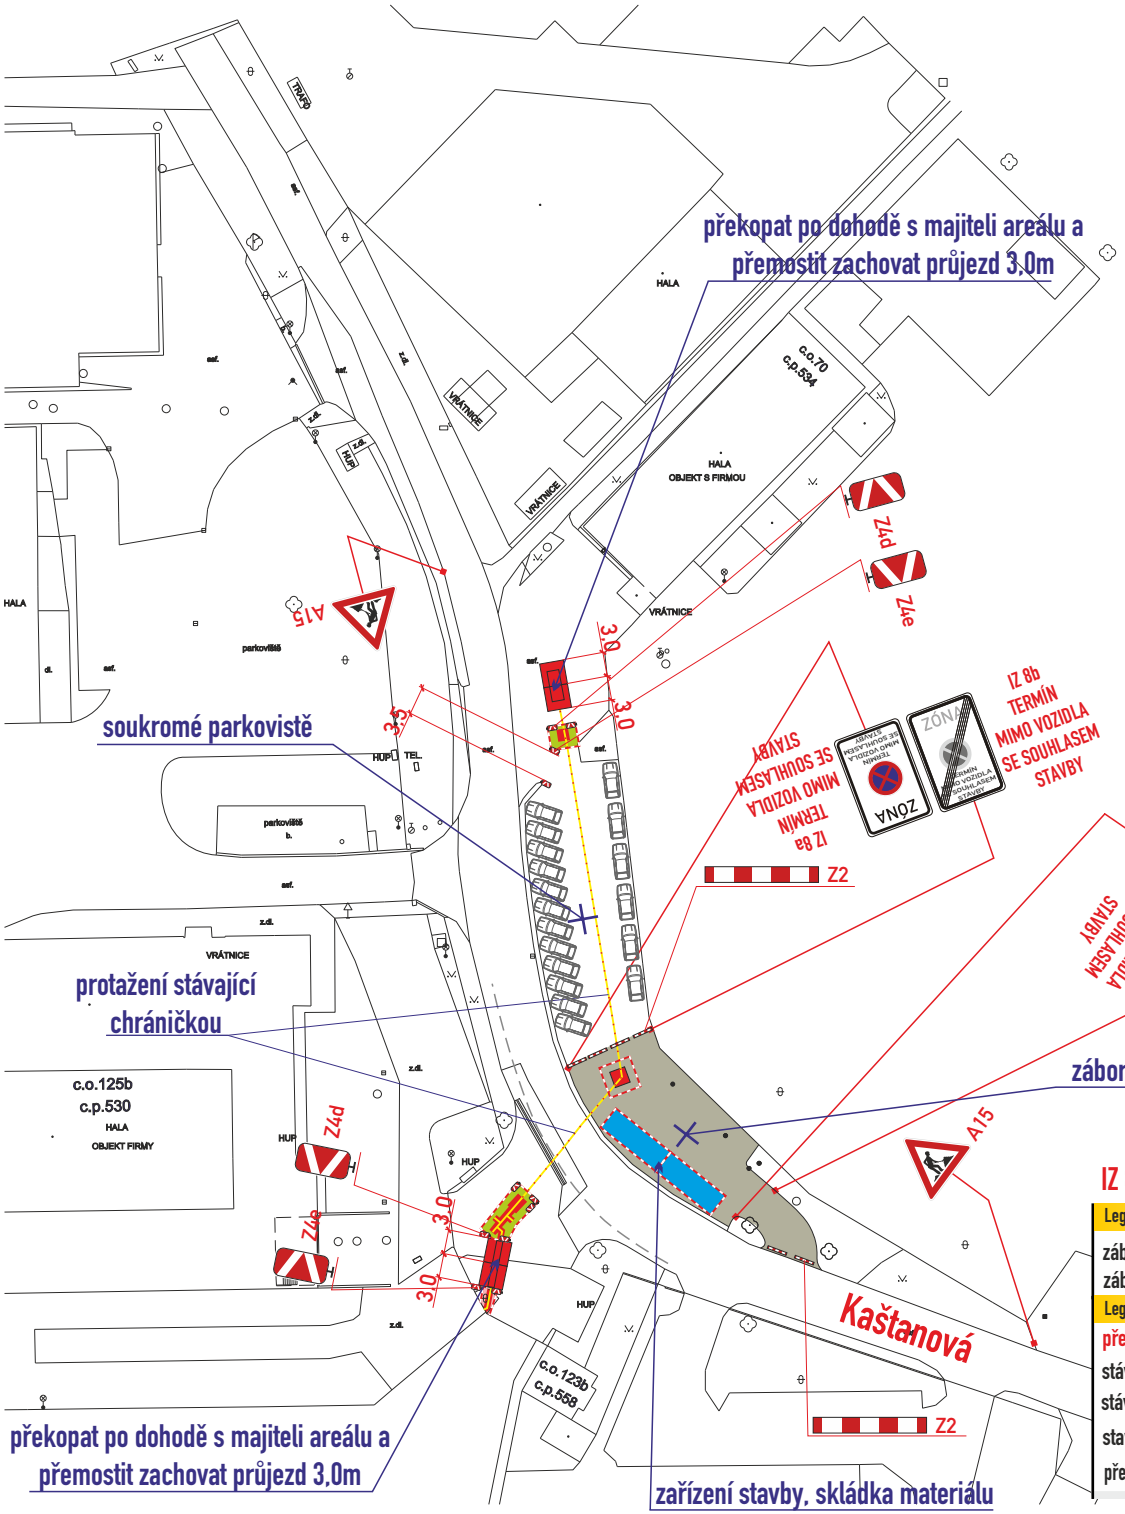

zábor vozovky 87,5m2

zábor zeleně 4,5m2

MMB/0563816/2026
OD/MMB/0525714/2026/2

- stavba zajistí bezpečný průchod pěších
- stavba zajistí ohrazení výkopu stavebním opocením nebo Z2
- DZ budou osazeny dle TP 66 a tech. listů pro osazování přenosného DZ, přechodného VDZ dle TP 133,66,65

IZ 8a,b -osadit 7 dní předem

Legenda ploch:

zábor vozovky :

zábor - zeleň :

Legenda značení ve schématu /barva popisu :

přenosné SDZ : A15

stávající SDZ :

stávající SDZ zakrýt / zrušit:

stavební oplocení nebo Z2 :

přemostění těžké š. min. 3m :

VYPRACOVAL : Belcredi Vlček Martin	SIGNEX spol. s r.o.
KONTROLOVAL : Ing. Končelík Jiří	
obsah schématu : PŘECHODNÉ DOPRAVNÍ ZNAČENÍ Částečná uzavírka	kontakt : SIGNEX, spol. s r.o., Holzova,138, 627 00 Brno Tel.: 545 226 021-4 , mistr: tel.: 602 58 23 25 Služba mimo pracovní dobu: tel.: 602 571 312 email: signex@signex.cz
místo akce/název : BRNO, ul. Kaštanová č.p. 530 Rekonstrukce MS plyn	číslo objednávky / datum : CR/2609 25.8.2026
	číslo schématu : 1