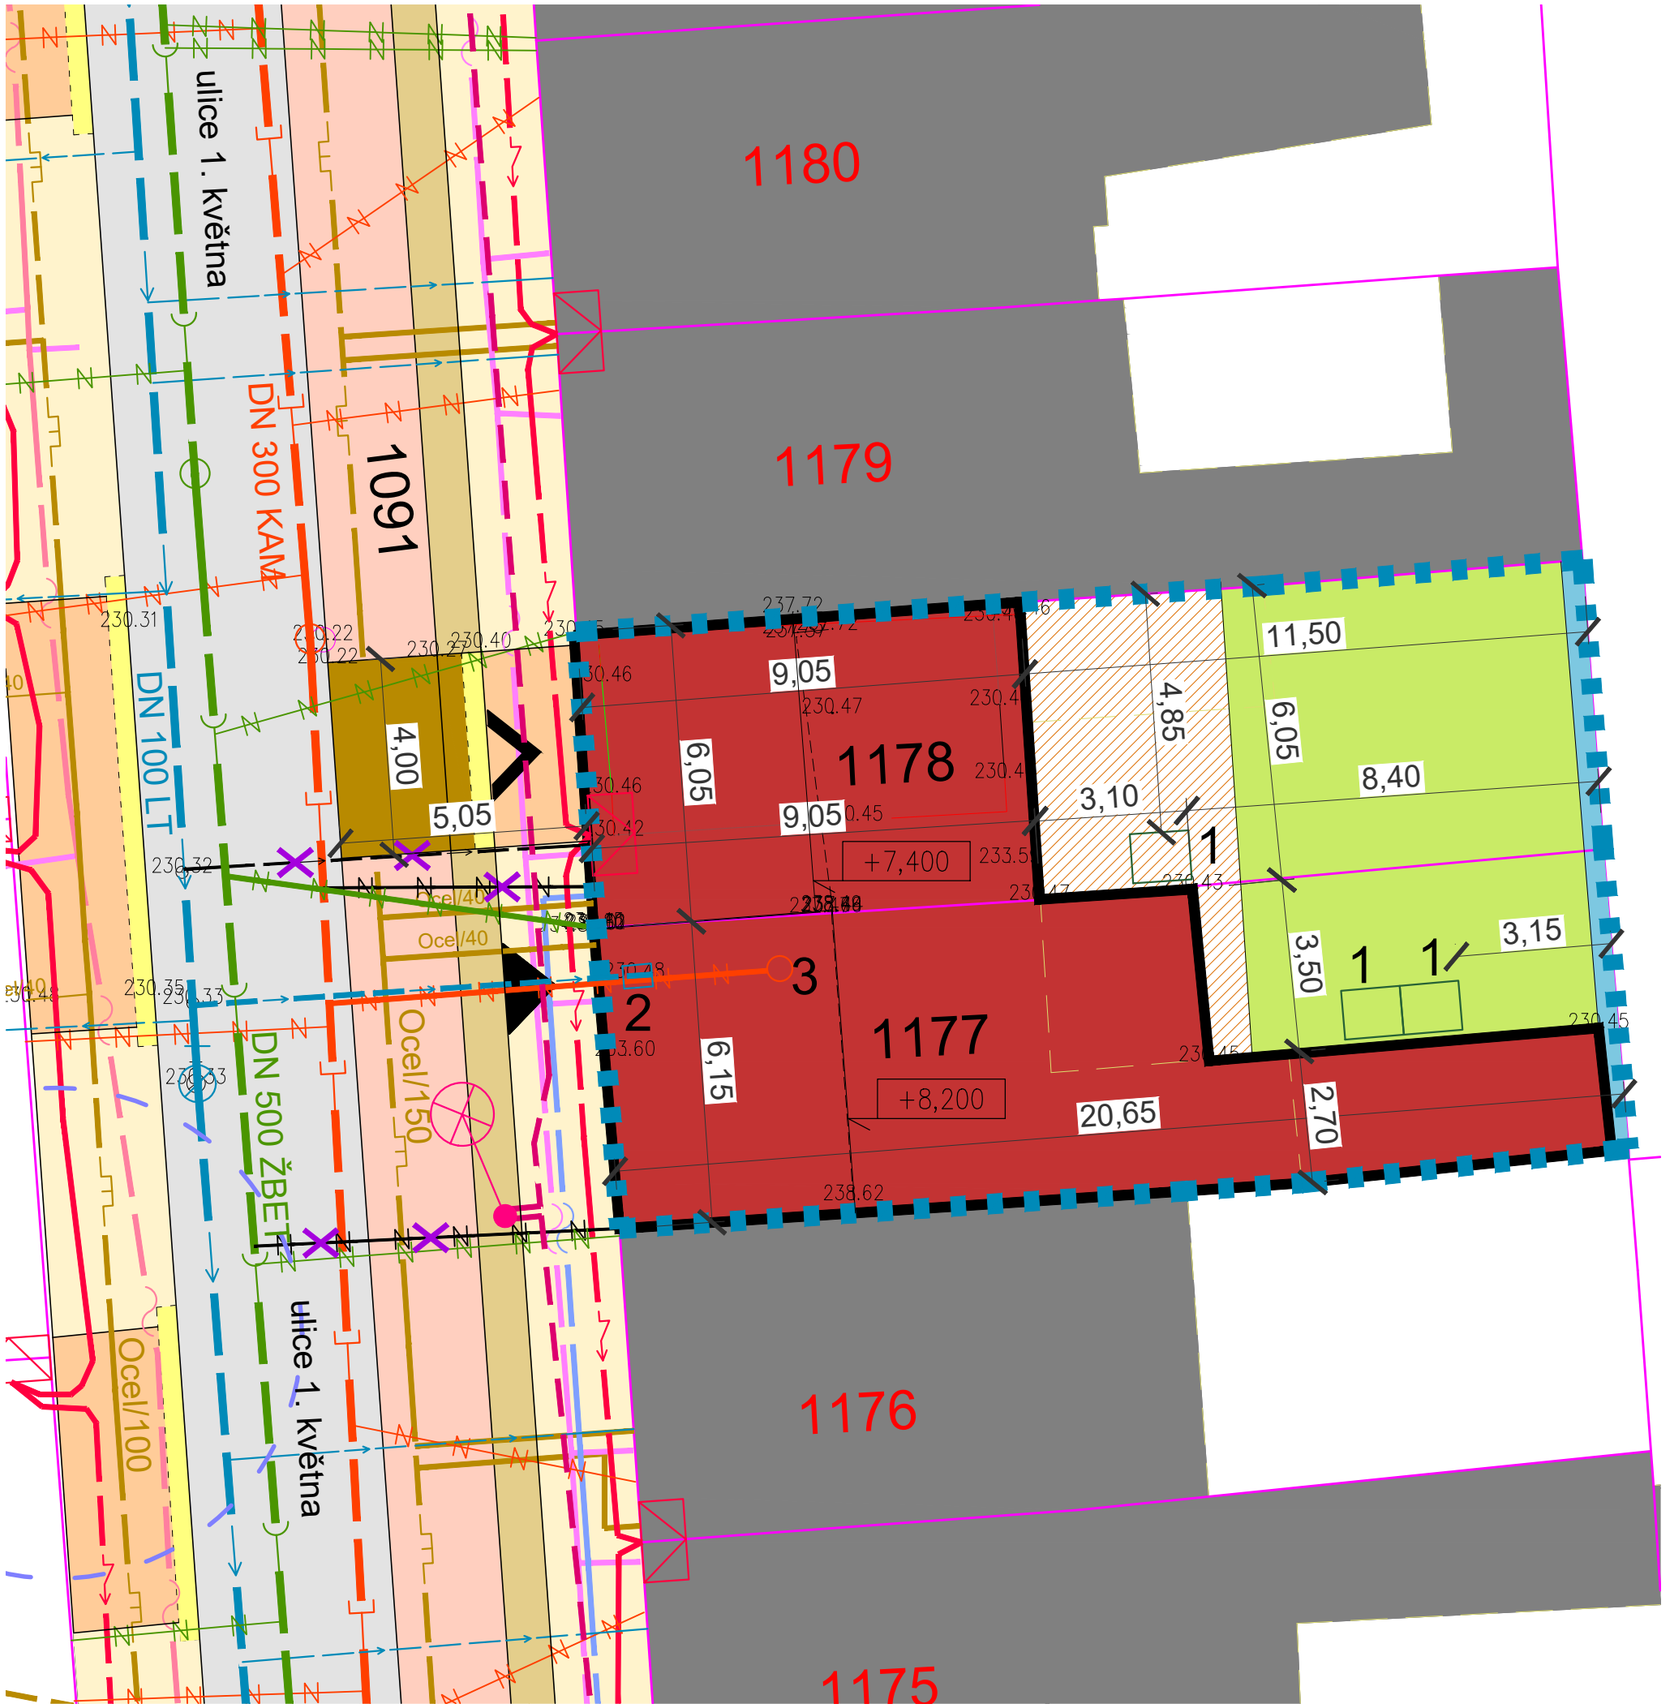


LEGENDA A POPIS VÝKRESU

	NAVRHOVANÝ OBJEKT
	HRANICE ÚZEMÍ VE VLAST. INVESTORA
	STÁVAJÍCÍ OBJEKTY
	STÁVAJÍCÍ KOMUNIKACE
	KOMUNIKACE – PARKOVÁNÍ
	KOMUNIKACE POJÍŽDĚNÁ
	KOMUNIKACE – CHODNÍKY + VODICÍ LINIE
	KOMUNIKACE – DĚLICÍ PÁS, DLÁŽDĚNÝ
	SJEZD – BETONOVÁ DLAŽBA
	TERASY
	TRÁVNÍKOVÉ PLOCHY SOUKROMÉ
	BETONOVÉ PLOTOVÉ ZÍDKY v. 2,0 m

2810/1	KATASTRÁLNÍ ČÍSLO
	KATASTRÁLNÍ HRANICE
	KATASTR VNITŘNÍ KRESBA
	SITUACE STÁVAJÍCÍ
227.98	ZAMĚŘENÍ Bpv – m n.m.
1	RETENČNÍ NÁDRŽ – 1m3
2	VODOMĚRNÁ ŠACHTA
3	ČISTICÍ TVAROVKA – KANAL.

LEGENDA VSTUPŮ

- HLAVNÍ VSTUP DO OBJEKTU
- VJEZD /VÝJEZD/

LEGENDA SÍTÍ - STÁVAJÍCÍ

- VODOVODNÍ ŘÁD /BVK/
- HYDRANT /BVK/
- KANALIZACE SPLAŠKOVÁ /BVK/
- KANALIZACE NEPROVOZOVANÁ BVK
- KANALIZACE DEŠŤOVÁ /BVK/
- KANALIZACE NEPROVOZOVANÁ BVK
- PLYN NTL /GASNET/
- VEDENÍ NN PODZEMNÍ
- STÁVAJÍCÍ SKŘÍŇ
- KABEL VEŘEJNÉHO OSVĚTLENÍ /TSB/
- LAMPA VO /TSB/
- SDĚLOVACÍ KABELY – METALIKA /CETIN/
- SDĚLOVACÍ KABELY – OPTIKA /CETIN/
- SDĚL. KABELY – NEPROVOZOVANÉ /CETIN/
- VVKS /VODAFONE/

ZRUŠENÉ PŘÍPOJKY

- VODOVOD, SPLAŠKOVÁ KANALIZACE, DEŠŤOVÁ KANALIZACE

I

0,000 = 230,47 m.n.m.

GENERÁLNÍ PROJEKTANT:
MIMOTO
MIMOTO s.r.o. architektonický atelier
sídlo: HOROVA 1628/8, BRNO 61600
tel.: 731 504 003, mimoto@mimoto.cz

NÁZEV STAVBY	RD TUŘANY - 1. května
STAVEBNÍ OBJEKT	--
AUTOŘI	ING. PAVEL BEZPALEC ING. ARCH. DUŠAN KNOFLÍČEK
ZODP. PROJEKTANT	ING. PAVEL BEZPALEC
SPOLUPRÁCE	ING.ARCH. ADÉLA ŠTROBLOVÁ VOJTĚCH ŠINDLER
STAVEBNÍK	MUDr. Petra Rybnikářová Havlenova 73/20, Štýřice 639 00 Brno
MÍSTO STAVBY	ulice 1. května 299/12, 620 00 Brno–Tuřany Brno–Tuřany, parc. č. 1177, 1178
STUPEŇ	POVOLENÍ STAVBY
PŘÍLOHA:	C. SITUAČNÍ VÝKRESY
DATUM	01/2026
MĚŘÍTKO	1:125
REVIZE	--
Č. VÝKRESU	C.3

OBSAH VÝKRESU: KOORDINAČNÍ SITUAČNÍ VÝKRES

STÁVAJÍCÍ STAV, BOURANÉ KONSTRUKCE

LEGENDA MÍSTNOSTÍ

č.m	ÚČEL MÍSTNOSTI	m²
1.01	ZÁDVEŘÍ	10.80
1.02	OBÝVACÍ POKOJ	28.10
1.03	KUCHYNĚ	16.70
1.04	SCHODIŠTĚ	4.70
1.05	KOUPELNA	4.50
1.06	WC	2.30
1.07	TECHNICKÁ MÍSTNOST	5.50
1.08	PRÁDELNA	4.30
1.09	CHODBA	11.90
1.10	GARÁŽ	29.80
CELKEM		**118,60 m²**

LEGENDA MATERIÁLŮ

STÁVAJÍCÍ KONSTRUKCE

BOURANÉ KONSTRUKCE

LEGENDA VSTUPŮ

▲	HLAVNÍ VSTUP DO OBJEKTU
△	VEDLEJŠÍ VSTUP, VJEZD

POZNÁMKY

- PROJEKTOVÁ DOKUMENTACE NESLOUŽÍ JAKO PODKLAD PRO PROVEDENÍ STAVBY (DPS)
- VEŠKERÉ NEJASNOSTI KONZULTUJTE S PROJEKTANTEM

0,000 = 230,47 m.n.m.

GENERÁLNÍ PROJEKTANT:


MIMOTO

MIMOTO s.r.o. architektonický atelier
sídlo: HOROVA 1628/8, BRNO 61600
tel.: 731 504 003, mimoto@mimoto.cz

NÁZEV STAVBY	RD TUŘANY - 1. května
STAVEBNÍ OBJEKT	--
AUTOŘI	ING. PAVEL BEZPALEC ING. ARCH. DUŠAN KNOFLÍČEK
ZODP. PROJEKTANT	ING. PAVEL BEZPALEC
SPOLUPRÁCE	ING. ARCH. ADÉLA ŠTROBLOVÁ VOJTĚCH ŠINDLER
STAVEBNÍK	MUDr. Petra Rybnikářová Havlenova 73/20, Štýřice 639 00 Brno
MÍSTO STAVBY	ulice 1. května 299/12, 620 00 Brno–Tuřany Brno–Tuřany, parc. č. 1177, 1178
STUPEŇ	POVOLENÍ STAVBY
PŘÍLOHA:	--
DATUM	01/2026
MĚŘÍTKO	1:100
REVIZE	
Č. VÝKRESU	D.1.1.2.01

OBSAH VÝKRESU: PŮDORYS 1.NP - STÁVAJÍCÍ, BOURANÉ KCE

NÁVRH ZMĚN

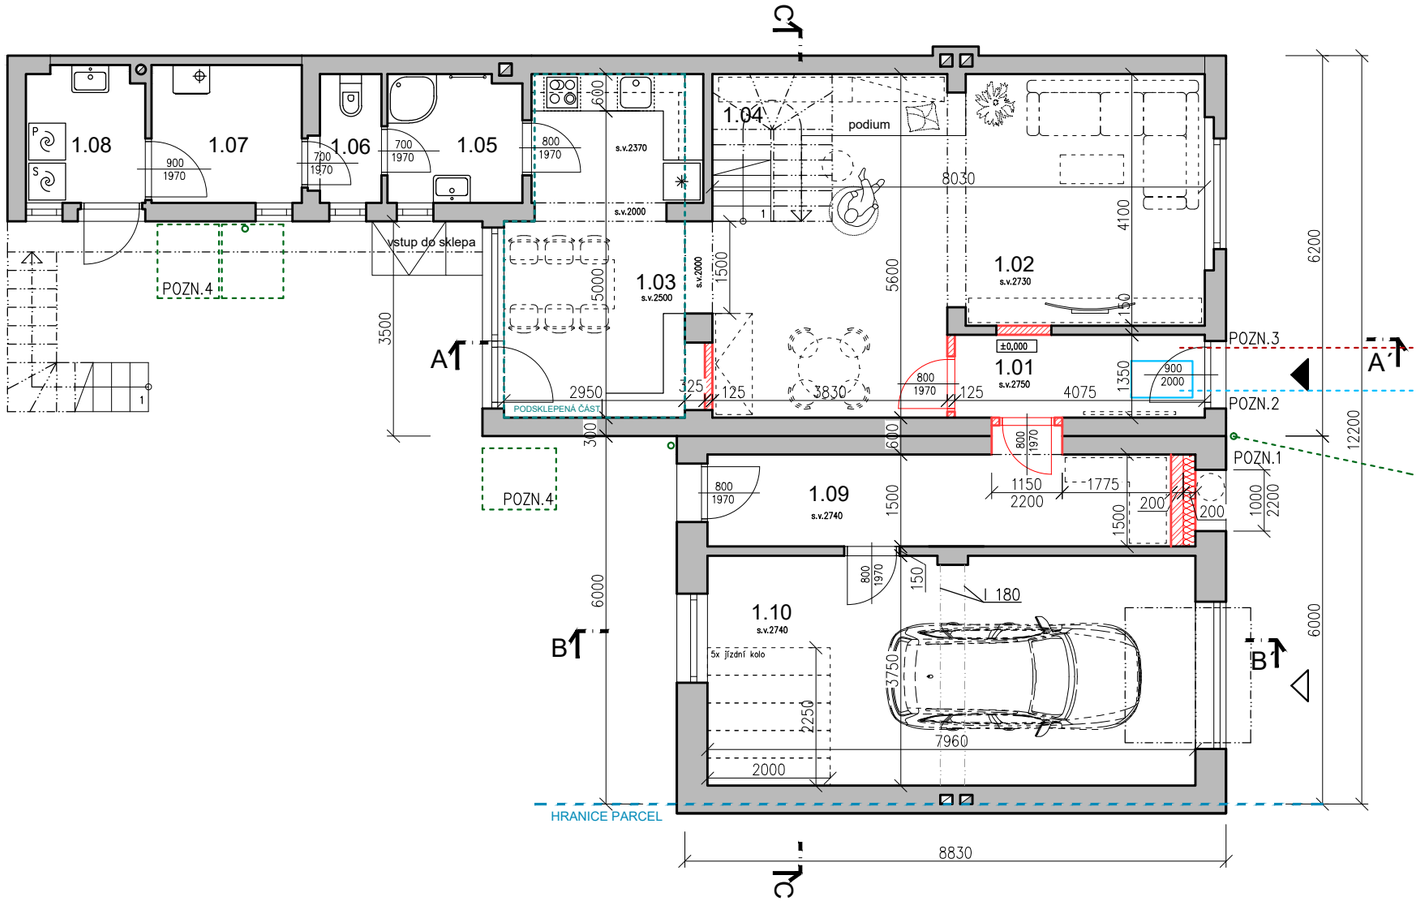

POZNÁMKY

- PROJEKTOVÁ DOKUMENTACE NESLOUŽÍ JAKO PODKLAD PRO PROVEDENÍ STAVBY (DPS)
- VEŠKERÉ NEJASNOSTI KONZULTUJTE S PROJEKTANTEM

POZN.1 SVOD NAPOJENÝ PŘES LAPAČ STŘEŠNÍCH SPLAVENIN NA PŘÍPOJKU DEŠŤOVÉ KANALIZACE NA STÁVAJÍCÍ PŘÍPOJKU BUDE NAPOJEN NOVÝ SVOD

POZN.2 STÁVAJÍCÍ PŘÍPOJKA VODY. ZAKONČENÁ VE VODOMĚRNÉ ŠACHTĚ

POZN.3 STÁVAJÍCÍ PŘÍPOJKA SPLAŠKOVÉ KANALIZACE, NA SVISLÉM STOUPACÍM POTRUBÍ BUDE OSAZENA ČISTÍCÍ TVAROVKA

POZN.4 SVODY VE DVOŘE BUDOU SVEDENY DO NADZEMNÍCH NÁDRŽÍ NA DEŠŤOVOU VODU S PŘEPADEM NA TERÉN

LEGENDA MÍSTNOSTÍ

č.m	ÚČEL MÍSTNOSTI	m²	PODLAHA	ozn.	ÚPRAVA STĚN	POZNÁMKA	STROP
2.01	ZÁDVEŘÍ	5.50	STÁVAJÍCÍ PODLAHA	--	HLAZENÁ ŠTUKOVÁ OMÍTKA		-
2.02	OBÝVACÍ POKOJ	33.80	STÁVAJÍCÍ PODLAHA	--	HLAZENÁ ŠTUKOVÁ OMÍTKA		-
2.03	KUCHYNĚ	17.00	STÁVAJÍCÍ PODLAHA	--	HLAZENÁ ŠTUKOVÁ OMÍTKA		-
2.04	SCHODIŠTĚ	4.70	STÁVAJÍCÍ PODLAHA	--	HLAZENÁ ŠTUKOVÁ OMÍTKA		-
2.05	KOUPELNA	4.50	STÁVAJÍCÍ PODLAHA	--	HLAZENÁ ŠTUKOVÁ OMÍTKA		-
2.06	WC	2.30	STÁVAJÍCÍ PODLAHA	--	HLAZENÁ ŠTUKOVÁ OMÍTKA		-
2.07	TECHNICKÁ M.	5.50	STÁVAJÍCÍ PODLAHA	--	HLAZENÁ ŠTUKOVÁ OMÍTKA		-
2.08	PRÁDELNA	4.30	STÁVAJÍCÍ PODLAHA	--	HLAZENÁ ŠTUKOVÁ OMÍTKA		-
2.09	CHODBA	11.90	STÁVAJÍCÍ PODLAHA	--	HLAZENÁ ŠTUKOVÁ OMÍTKA		D1
2.10	GARÁŽ	29.80	STÁVAJÍCÍ PODLAHA	--	HLAZENÁ ŠTUKOVÁ OMÍTKA		D1
	CELKEM	**119,30 m²**					

LEGENDA MATERIÁLŮ

- STÁVAJÍCÍ KONSTRUKCE
- KERAMICKÉ TVÁRNIC POROTHERM T PROFI BROUŠENÁ, P8, BLOKY 440/249/248 mm
- KERAMICKÉ TVÁRNIC POROTHERM 30 T PROFI BROUŠENÁ, P8, BLOKY 300/249/248 mm
- KERAMICKÉ TVÁRNIC POROTHERM 20 T PROFI BROUŠENÁ, P8, BLOKY 200/249/498 mm
- ŽB VYZTUŽENÝ DLE STATICKÉ ČÁSTI PD --
- NENOSNÉ ZDIVO Z TVÁRNIC YTONG – KLASIK P2–500, Š. 100mm / 125mm
- TEPELNÁ IZOLACE, DLE SKLADEB KONSTRUKCÍ

LEGENDA VSTUPŮ

▲	HLAVNÍ VSTUP DO OBJEKTU
△	VEDLEJŠÍ VSTUP, VJEZD

LEGENDA ZNAČEK

- PRVKY PROFESE – ZTI – VODA
- PRVKY PROFESE – ZTI – SPLAŠKOVÁ KANAL.
- PRVKY PROFESE – ZTI – DEŠŤOVÁ KANAL.

0,000 = 230,47 m.n.m.

GENERÁLNÍ PROJEKTANT:

MIMOTO

MIMOTO s.r.o. architektonický atelier
sídlo: HOROVA 1628/8, BRNO 61600
tel.: 731 504 003, mimoto@mimoto.cz

NÁZEV STAVBY	RD TUŘANY - 1. května
STAVEBNÍ OBJEKT	--
AUTOŘI	ING. PAVEL BEZPALEC ING. ARCH. DUŠAN KNOFLÍČEK
ZODP. PROJEKTANT	ING. PAVEL BEZPALEC
SPOLUPRÁCE	ING. ARCH. ADÉLA ŠTROBLOVÁ VOJTĚCH ŠINDLER
STAVEBNÍK	MUDr. Petra Rybnikářová Havlenova 73/20, Štýřice 639 00 Brno
MÍSTO STAVBY	ulice 1. května 299/12, 620 00 Brno–Tuřany Brno–Tuřany, parc. č. 1177, 1178
STUPEŇ	POVOLENÍ STAVBY
PŘÍLOHA:	--
DATUM	01/2026
MĚŘÍTKO	1:100
REVIZE	
Č. VÝKRESU	D.1.1.2.03

OBSAH VÝKRESU: PŮDORYS 1.NP - NÁVRH ZMĚN

STÁVAJÍCÍ STAV, BOURANÉ KONSTRUKCE


LEGENDA MÍSTNOSTÍ

č.m	ÚČEL MÍSTNOSTI	m²
2.01	CHODBA	7.40
2.02	POKOJ	18.50
2.03	KOUPELNA	3.80
2.04	WC	1.20
2.05	POKOJ	14.20
2.06	POKOJ	12.00
	CELKEM	**57,10 m²**
2.07	PŮDA	43.50

LEGENDA MATERIÁLŮ

STÁVAJÍCÍ KONSTRUKCE

BOURANÉ KONSTRUKCE

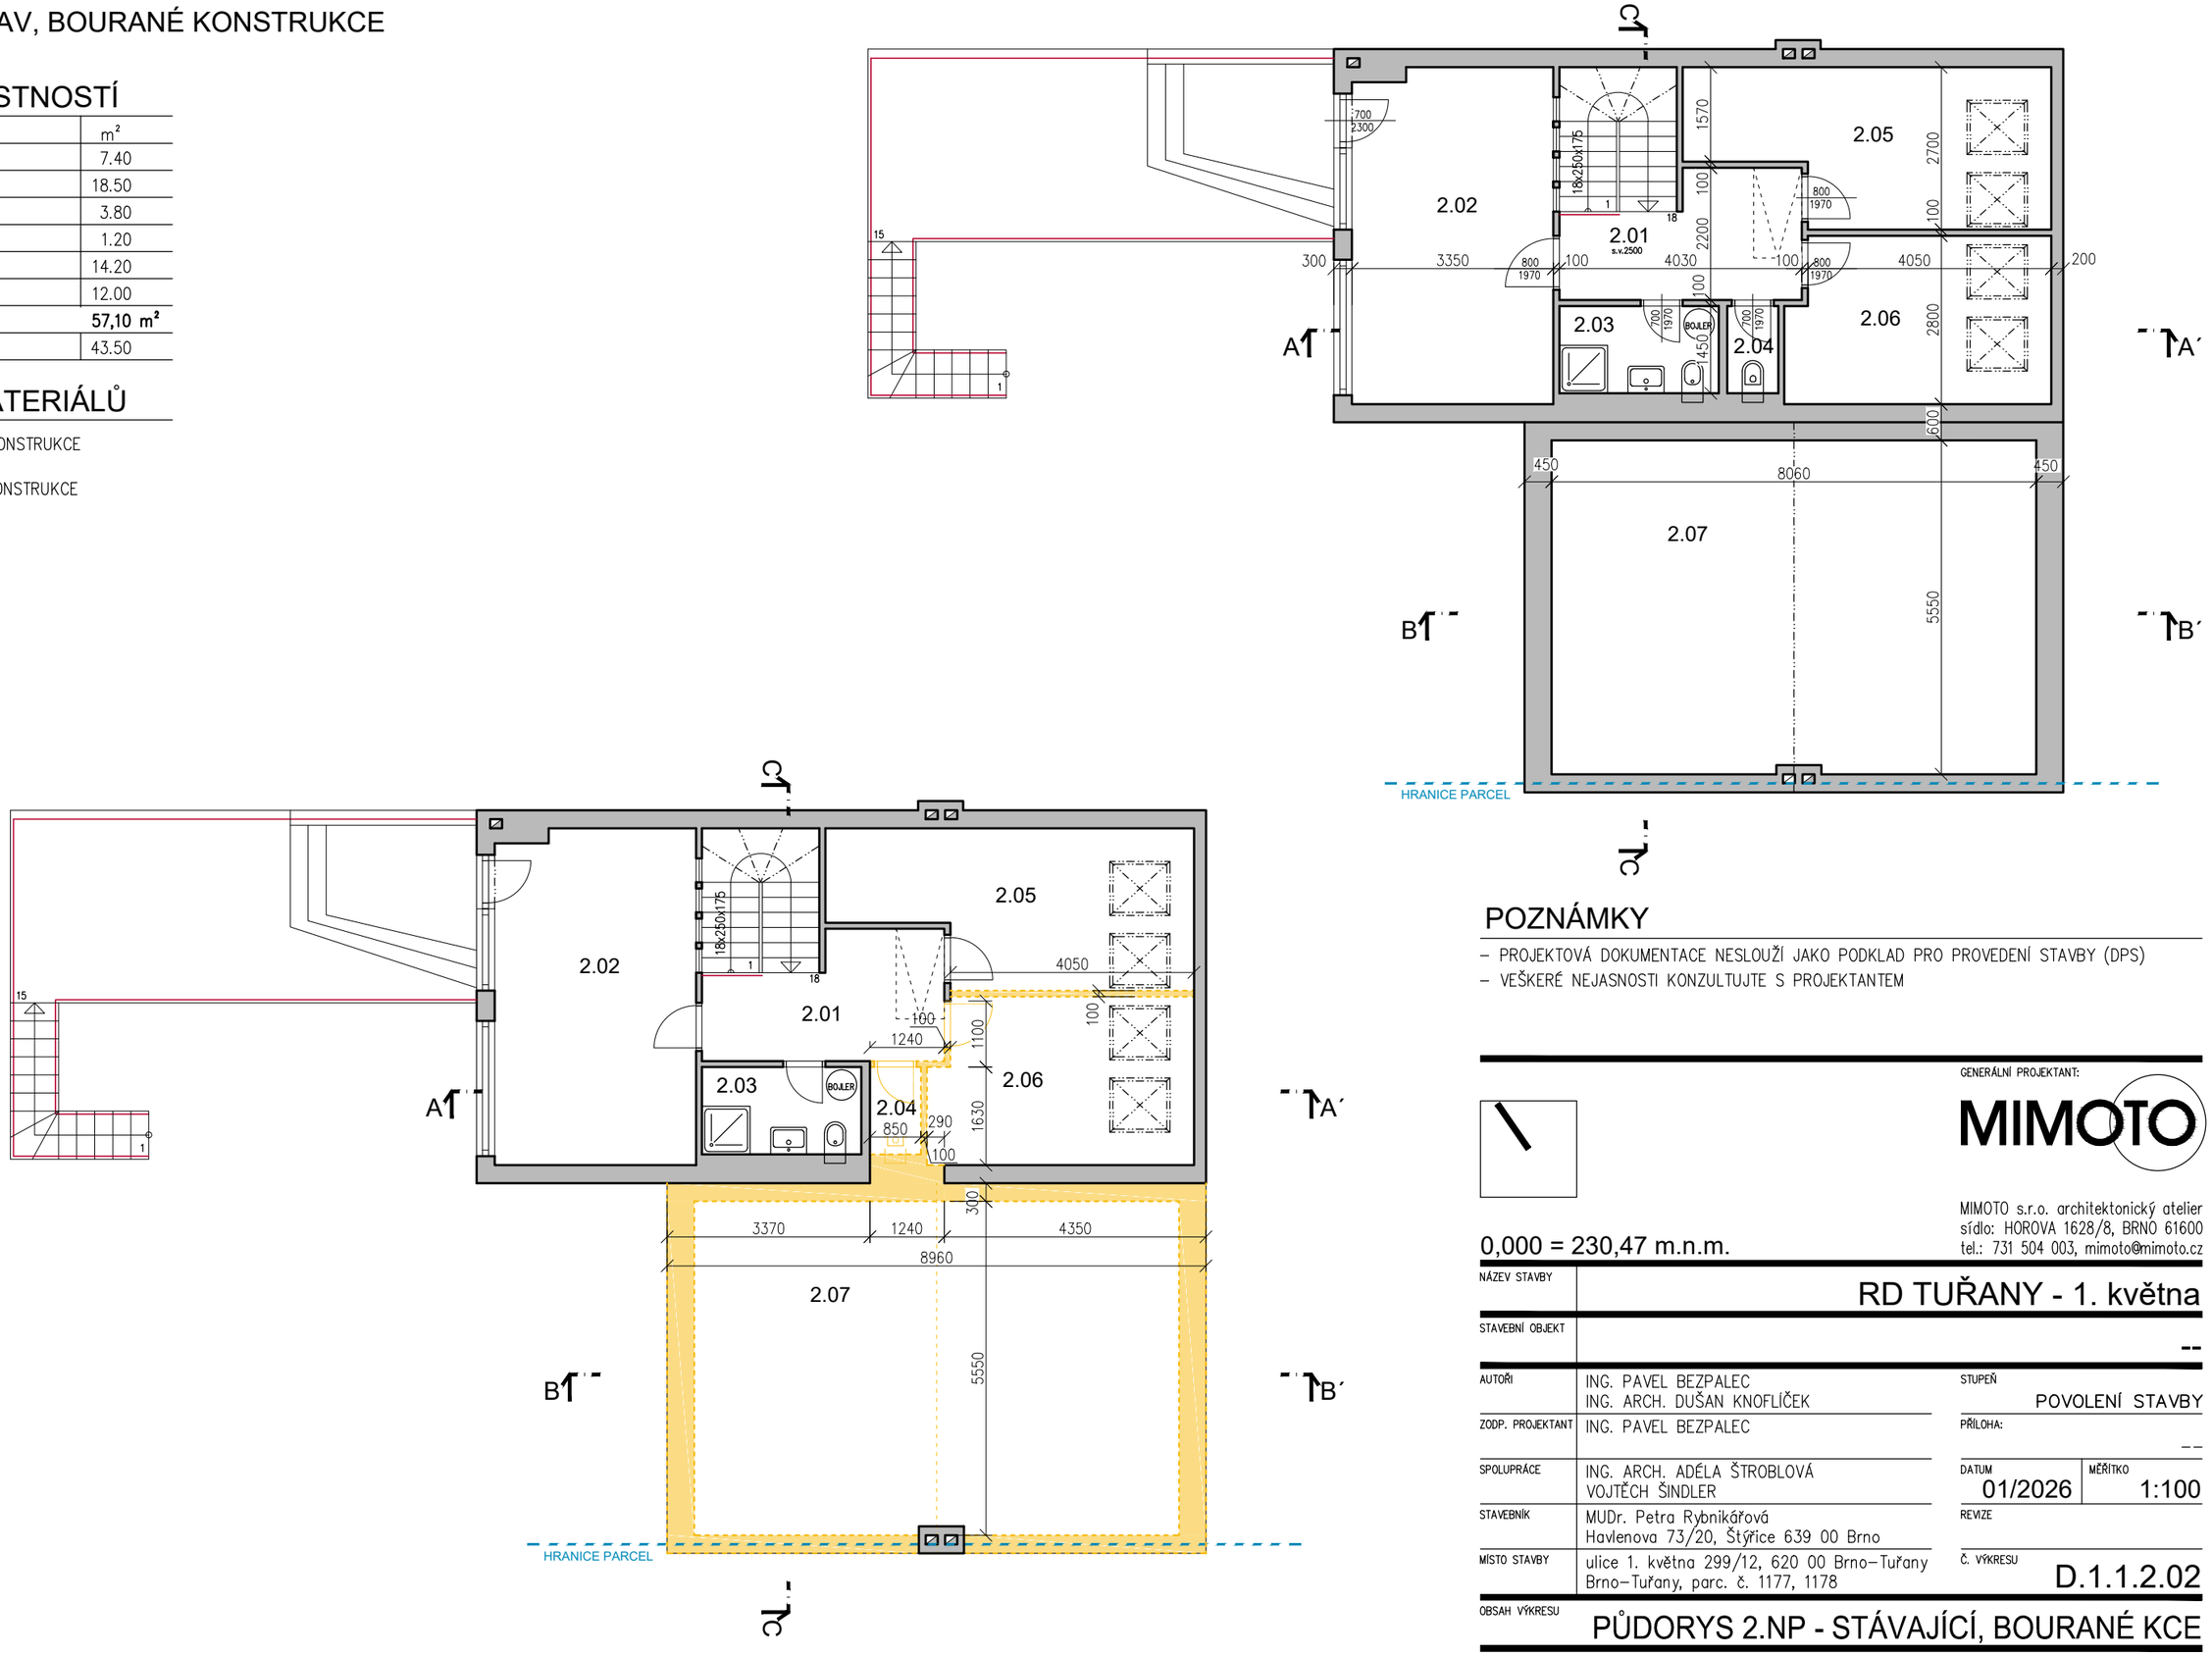

POZNÁMKY

- PROJEKTOVÁ DOKUMENTACE NESLOUŽÍ JAKO PODKLAD PRO PROVEDENÍ STAVBY (DPS)
- VEŠKERÉ NEJASNOSTI KONZULTUJTE S PROJEKTANTEM

0,000 = 230,47 m.n.m.

GENERÁLNÍ PROJEKTANT:


MIMOTO

MIMOTO s.r.o. architektonický atelier
sídlo: HOROVA 1628/8, BRNO 61600
tel.: 731 504 003, mimoto@mimoto.cz

NÁZEV STAVBY	RD TUŘANY - 1. května
STAVEBNÍ OBJEKT	--
AUTOŘI	ING. PAVEL BEZPALEC ING. ARCH. DUŠAN KNOFLÍČEK
ZODP. PROJEKTANT	ING. PAVEL BEZPALEC
SPOLUPRÁCE	ING. ARCH. ADÉLA ŠTROBLOVÁ VOJTĚCH ŠINDLER
STAVEBNÍK	MUDr. Petra Rybnikářová Havlenova 73/20, Štýřice 639 00 Brno
MÍSTO STAVBY	ulice 1. května 299/12, 620 00 Brno–Tuřany Brno–Tuřany, parc. č. 1177, 1178
STUPEŇ	POVOLENÍ STAVBY
PŘÍLOHA:	--
DATUM	01/2026
MĚŘÍTKO	1:100
REVIZE	
Č. VÝKRESU	D.1.1.2.02

OBSAH VÝKRESU: PŮDORYS 2.NP - STÁVAJÍCÍ, BOURANÉ KCE

NÁVRH ZMĚN

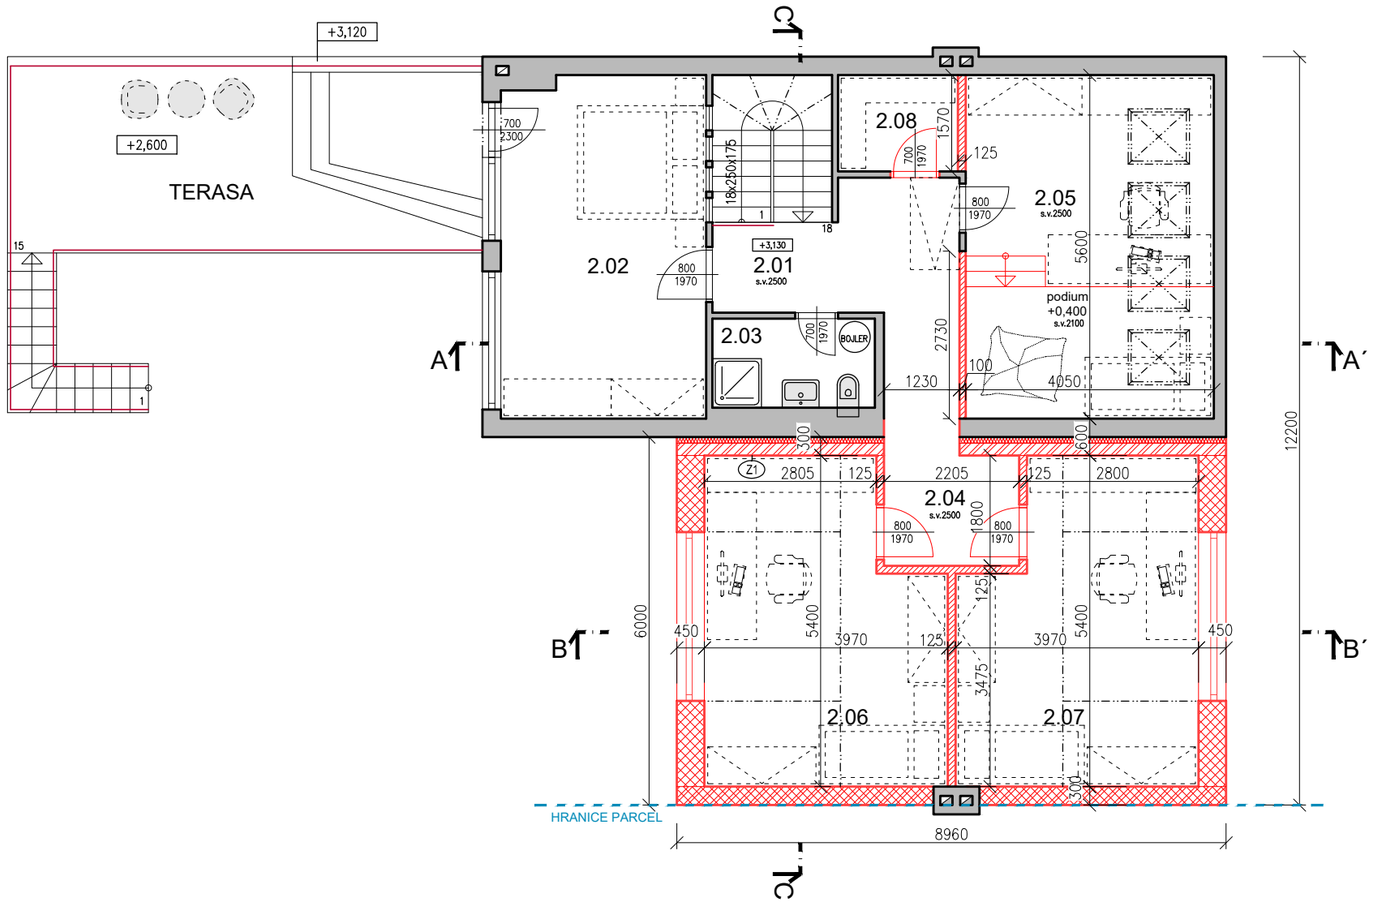

LEGENDA MÍSTNOSTÍ

č.m	ÚČEL MÍSTNOSTI	m²	PODLAHA	ozn.	ÚPRAVA STĚN	POZNÁMKA	STROP
2.01	CHODBA	7.40	STÁVAJÍCÍ PODLAHA	--	HLAZENÁ ŠTUKOVÁ OMÍTKA		-
2.02	POKOJ	18.50	STÁVAJÍCÍ PODLAHA	--	HLAZENÁ ŠTUKOVÁ OMÍTKA		-
2.03	KOUPELNA	3.80	STÁVAJÍCÍ PODLAHA	--	KERAMICKÝ OBKLAD		-
2.04	CHODBA	6.80	VINYLOVÁ PODLAHA	P1	HLAZENÁ ŠTUKOVÁ OMÍTKA		D3
2.05	POKOJ	22.70	STÁVAJÍCÍ PODLAHA	--	HLAZENÁ ŠTUKOVÁ OMÍTKA		-
2.06	POKOJ	19.20	VINYLOVÁ PODLAHA	P1	HLAZENÁ ŠTUKOVÁ OMÍTKA		D2 / D3
2.07	POKOJ	19.20	VINYLOVÁ PODLAHA	P1	HLAZENÁ ŠTUKOVÁ OMÍTKA		D2 / D3
2.08	KOMORA	3.10	STÁVAJÍCÍ PODLAHA	--	HLAZENÁ ŠTUKOVÁ OMÍTKA		-
	CELKEM	100,70 m²					

LEGENDA MATERIÁLŮ

- STÁVAJÍCÍ KONSTRUKCE
- KERAMICKÉ TVÁRNIC POROTHERM T PROFI BROUŠENÁ, P8, BLOKY 440/249/248 mm
- KERAMICKÉ TVÁRNIC POROTHERM 30 T PROFI BROUŠENÁ, P8, BLOKY 300/249/248 mm
- KERAMICKÉ TVÁRNIC POROTHERM 20 T PROFI BROUŠENÁ, P8, BLOKY 200/249/498 mm
- ŽB VYZTUŽENÝ DLE STATICKÉ ČÁSTI PD --
- NENOSNÉ ZDIVO Z TVÁRNIC YTONG – KLASIK P2–500, Š. 100mm / 125mm
- TEPELNÁ IZOLACE, DLE SKLADEB KONSTRUKCÍ

POZNÁMKY

– PROJEKTOVÁ DOKUMENTACE NESLOUŽÍ JAKO PODKLAD PRO PROVEDENÍ STAVBY (DPS)
– VEŠKERÉ NEJASNOSTI KONZULTUJTE S PROJEKTANTEM


0,000 = 230,47 m.n.m.

GENERÁLNÍ PROJEKTANT:


MIMOTO s.r.o. architektonický atelier
sídlo: HOROVA 1628/8, BRNO 61600
tel.: 731 504 003, mimoto@mimoto.cz

NÁZEV STAVBY	RD TUŘANY - 1. května
STAVEBNÍ OBJEKT	--
AUTOŘI	ING. PAVEL BEZPALEC ING. ARCH. DUŠAN KNOFLÍČEK
ZODP. PROJEKTANT	ING. PAVEL BEZPALEC
SPOLUPRÁCE	ING. ARCH. ADÉLA ŠTROBLOVÁ VOJTĚCH ŠINDLER
STAVEBNÍK	MUDr. Petra Rybnikářová Havlenova 73/20, Štýřice 639 00 Brno
MÍSTO STAVBY	ulice 1. května 299/12, 620 00 Brno–Tuřany Brno–Tuřany, parc. č. 1177, 1178
STUPEŇ	POVOLENÍ STAVBY
PŘÍLOHA:	--
DATUM	01/2026
MĚŘÍTKO	1:100
REVIZE	
Č. VÝKRESU	D.1.1.2.04
OBSAH VÝKRESU	PŮDORYS 2.NP - NÁVRH ZMĚN

STÁVAJÍCÍ STAV

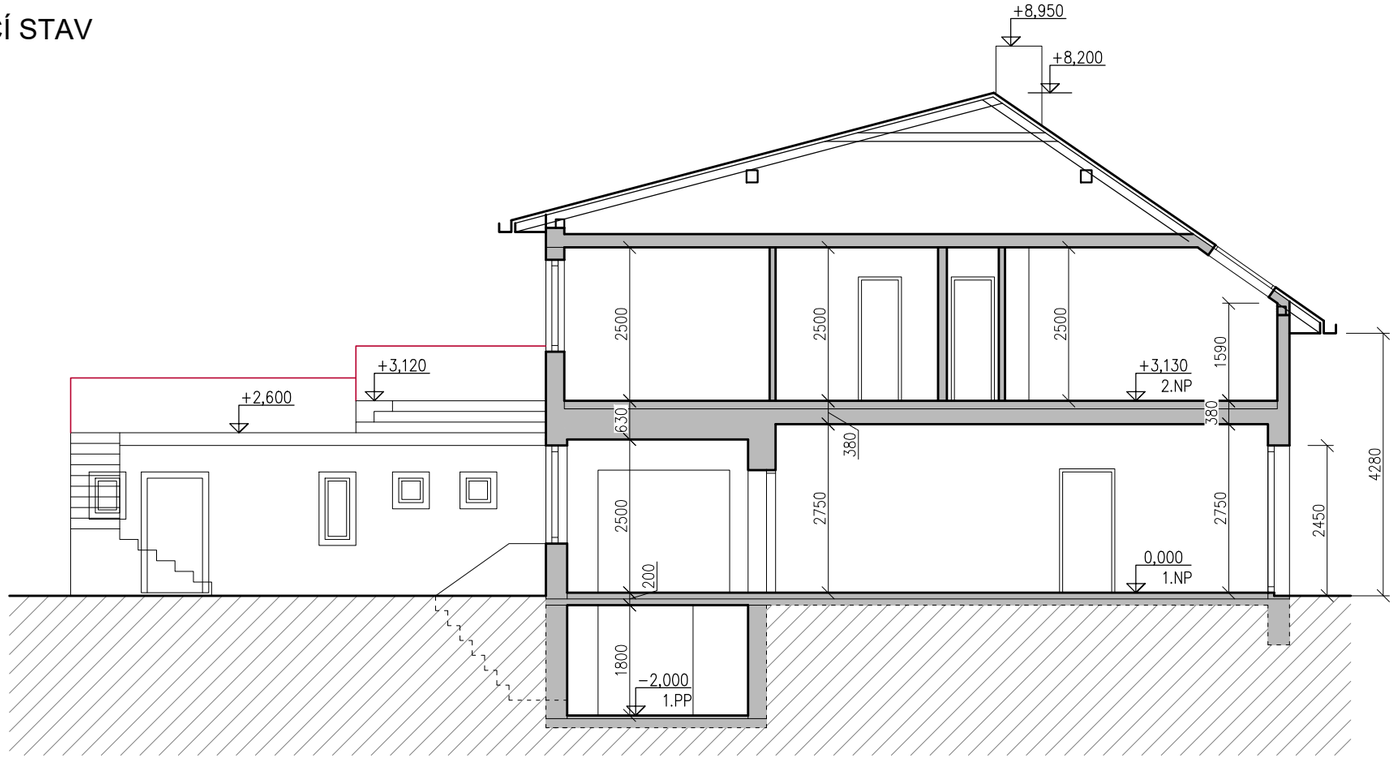

NÁVRH ZMĚN

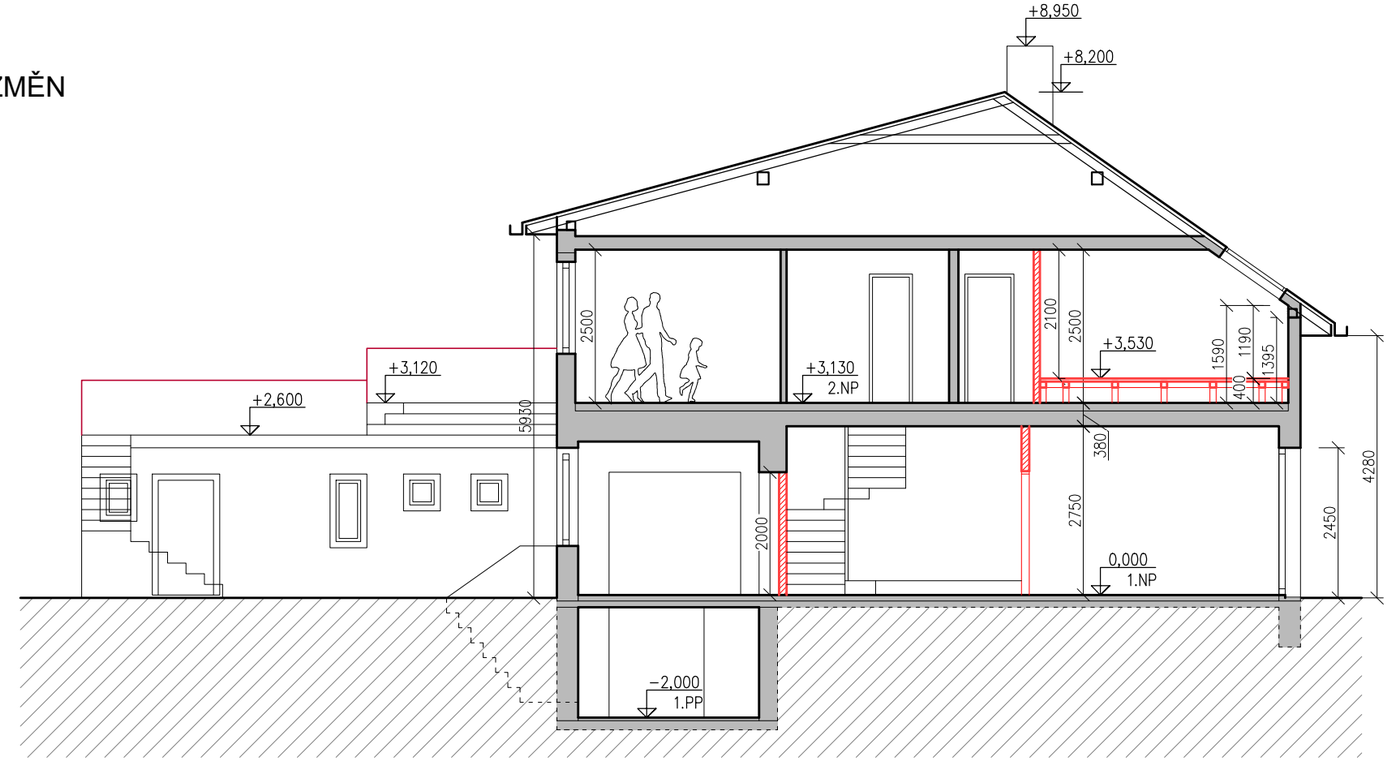

LEGENDA MATERIÁLŮ

- STÁVAJÍCÍ KONSTRUKCE
- KERAMICKÉ TVÁRNIC POROTHERM T PROFI BROUŠENÁ, P8, BLOKY 440/249/248 mm
- KERAMICKÉ TVÁRNIC POROTHERM 30 T PROFI BROUŠENÁ, P8, BLOKY 300/249/248 mm
- KERAMICKÉ TVÁRNIC POROTHERM 20 T PROFI BROUŠENÁ, P8, BLOKY 200/249/498 mm
- ŽB VYZTUŽENÝ DLE STATICKÉ ČÁSTI PD --
- NENOSNÉ ZDIVO Z TVÁRNIC YTONG – KLASIK P2–500, Š. 100mm / 125mm
- TEPELNÁ IZOLACE, DLE SKLADEB KONSTRUKCÍ

POZNÁMKY


– PROJEKTOVÁ DOKUMENTACE NESLOUŽÍ JAKO PODKLAD PRO PROVEDENÍ STAVBY (DPS)
– VEŠKERÉ NEJASNOSTI KONZULTUJTE S PROJEKTANTEM

0,000 = 230,47 m.n.m.


GENERÁLNÍ PROJEKTANT:
MIMOTO
MIMOTO s.r.o. architektonický atelier
sídlo: HOROVA 1628/8, BRNO 61600
tel.: 731 504 003, mimoto@mimoto.cz

NÁZEV STAVBY	RD TUŘANY - 1. května
STAVEBNÍ OBJEKT	--
AUTOŘI	ING. PAVEL BEZPALEC ING. ARCH. DUŠAN KNOFLÍČEK
ZODP. PROJEKTANT	ING. PAVEL BEZPALEC
SPOLUPRÁCE	ING. ARCH. ADÉLA ŠTROBLOVÁ VOJTĚCH ŠINDLER
STAVEBNÍK	MUDr. Petra Rybnikářová Havlenova 73/20, Štýřice 639 00 Brno
MÍSTO STAVBY	ulice 1. května 299/12, 620 00 Brno–Tuřany Brno–Tuřany, parc. č. 1177, 1178
STUPEŇ	POVOLENÍ STAVBY
PŘÍLOHA:	--
DATUM	01/2026
MĚŘÍTKO	1:100
REVIZE	
Č. VÝKRESU	D.1.1.2.05
OBSAH VÝKRESU	ŘEZ A

STÁVAJÍCÍ STAV

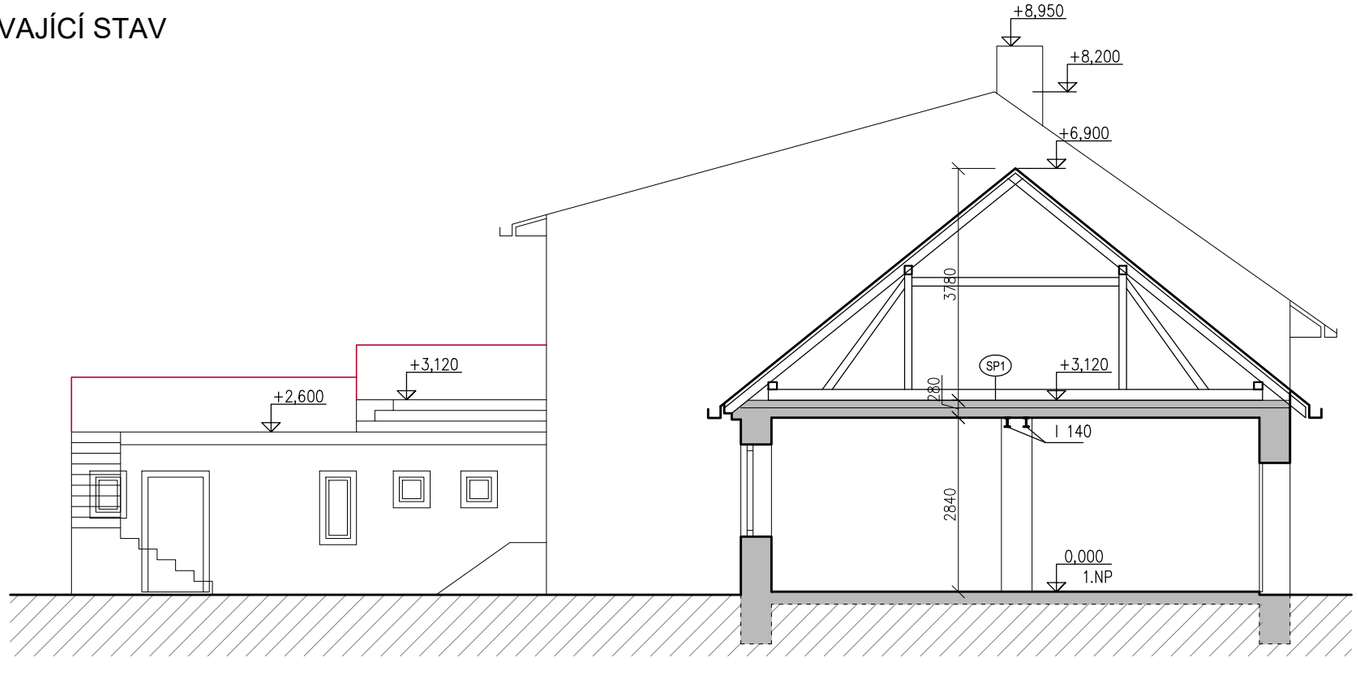

NÁVRH ZMĚN

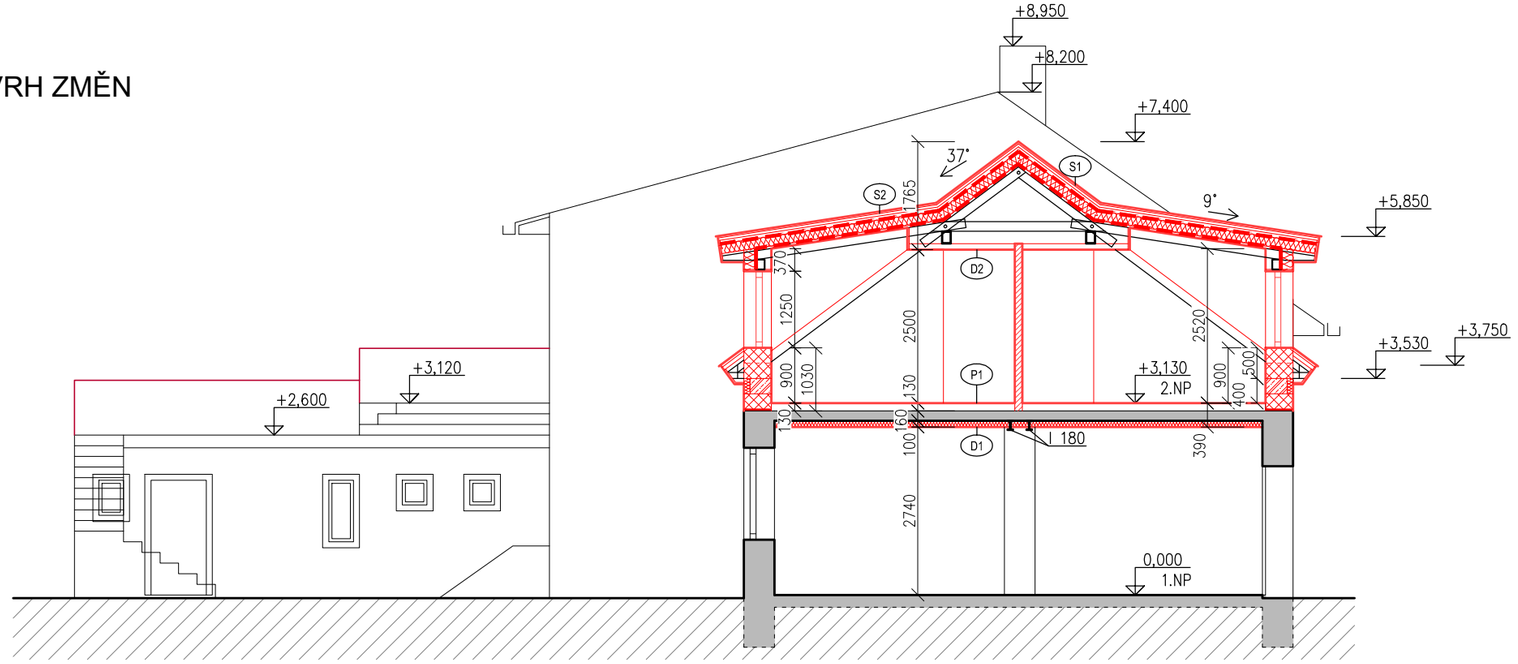

LEGENDA MATERIÁLŮ

- STÁVAJÍCÍ KONSTRUKCE
- KERAMICKÉ TVÁRNIC POROTHERM T PROFI BROUŠENÁ, P8, BLOKY 440/249/248 mm
- KERAMICKÉ TVÁRNIC POROTHERM 30 T PROFI BROUŠENÁ, P8, BLOKY 300/249/248 mm
- KERAMICKÉ TVÁRNIC POROTHERM 20 T PROFI BROUŠENÁ, P8, BLOKY 200/249/498 mm
- ŽB VYZTUŽENÝ DLE STATICKÉ ČÁSTI PD --
- NENOSNÉ ZDIVO Z TVÁRNIC YTONG – KLASIK P2–500, Š. 100mm / 125mm
- TEPELNÁ IZOLACE, DLE SKLADEB KONSTRUKCÍ

POZNÁMKY


– PROJEKTOVÁ DOKUMENTACE NESLOUŽÍ JAKO PODKLAD PRO PROVEDENÍ STAVBY (DPS)
– VEŠKERÉ NEJASNOSTI KONZULTUJTE S PROJEKTANTEM

0,000 = 230,47 m.n.m.


GENERÁLNÍ PROJEKTANT:
MIMOTO
MIMOTO s.r.o. architektonický atelier
sídlo: HOROVA 1628/8, BRNO 61600
tel.: 731 504 003, mimoto@mimoto.cz

NÁZEV STAVBY	RD TUŘANY - 1. května
STAVEBNÍ OBJEKT	--
AUTOŘI	ING. PAVEL BEZPALEC ING. ARCH. DUŠAN KNOFLÍČEK
ZODP. PROJEKTANT	ING. PAVEL BEZPALEC
SPOLUPRÁCE	ING. ARCH. ADÉLA ŠTROBLOVÁ VOJTĚCH ŠINDLER
STAVEBNÍK	MUDr. Petra Rybnikářová Havlenova 73/20, Štýřice 639 00 Brno
MÍSTO STAVBY	ulice 1. května 299/12, 620 00 Brno–Tuřany Brno–Tuřany, parc. č. 1177, 1178
STUPEŇ	POVOLENÍ STAVBY
PŘÍLOHA:	--
DATUM	01/2026
MĚŘÍTKO	1:100
REVIZE	
Č. VÝKRESU	D.1.1.2.06
OBSAH VÝKRESU	ŘEZ B


POHLED ZE DVORA

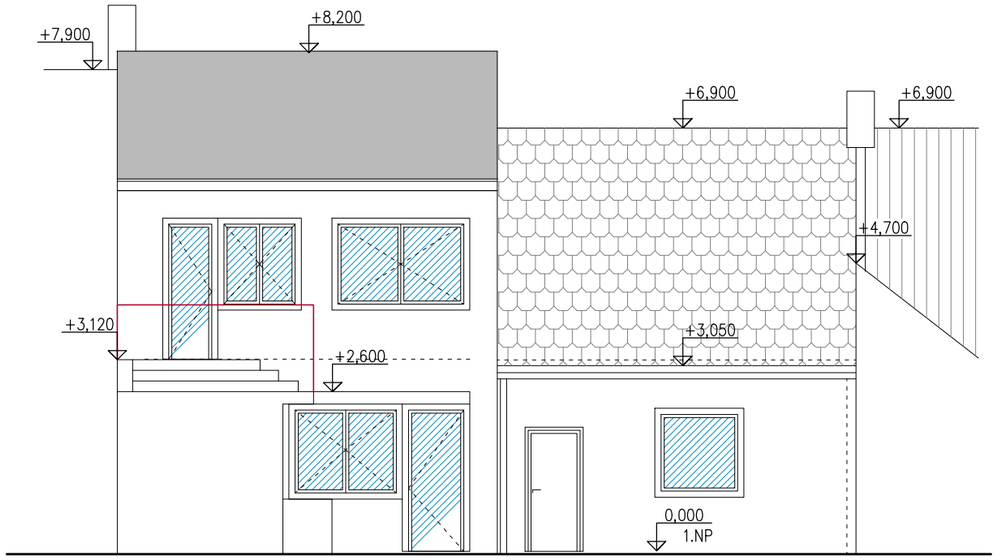

ULIČNÍ POHLED

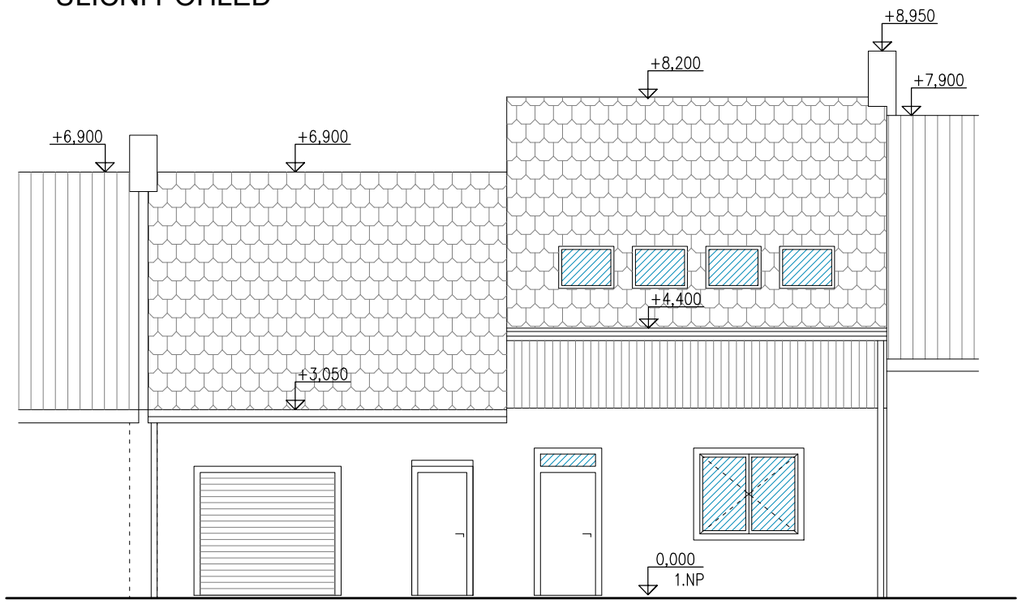

ULIČNÍ POHLED - BOURANÉ KONSTRUKCE

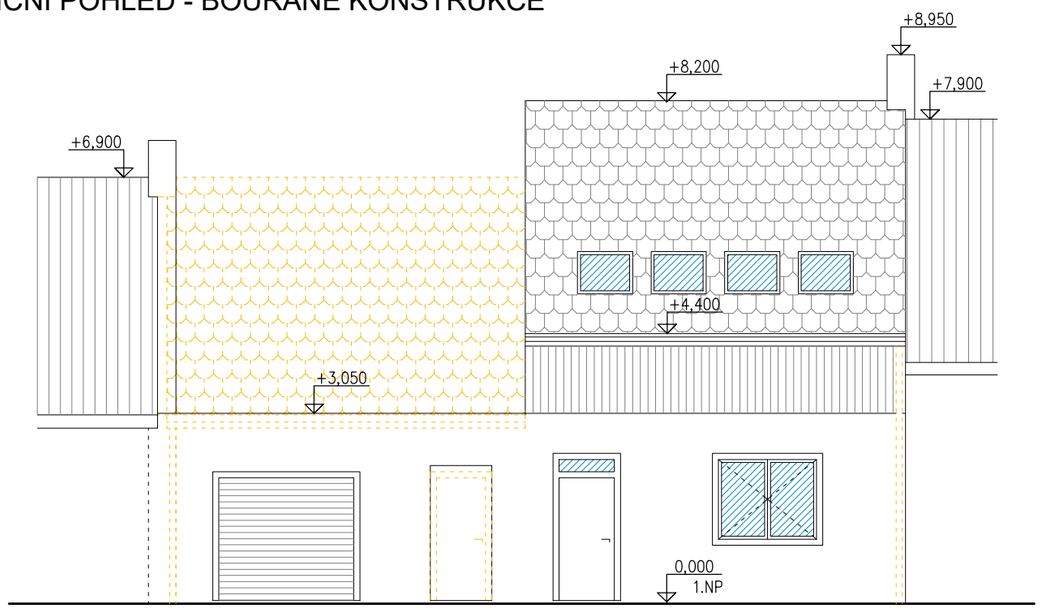

POZNÁMKY

- PROJEKTOVÁ DOKUMENTACE NESLOUŽÍ JAKO PODKLAD PRO PROVEDENÍ STAVBY (DPS)
- VEŠKERÉ NEJASNOSTI KONZULTUJTE S PROJEKTANTEM

GENERÁLNÍ PROJEKTANT:

MIMOTO

MIMOTO s.r.o. architektonický atelier
sídlo: HOROVA 1628/8, BRNO 61600
tel.: 731 504 003, mimoto@mimoto.cz


0,000 = 230,47 m.n.m.

NÁZEV STAVBY	RD TUŘANY - 1. května
STAVEBNÍ OBJEKT	--
AUTOŘI	ING. PAVEL BEZPALEC ING. ARCH. DUŠAN KNOFLÍČEK
ZODP. PROJEKTANT	ING. PAVEL BEZPALEC
SPOLUPRÁCE	ING. ARCH. ADÉLA ŠTROBLOVÁ VOJTĚCH ŠINDLER
STAVEBNÍK	MUDr. Petra Rybnikářová Havlenova 73/20, Štýřice 639 00 Brno
MÍSTO STAVBY	ulice 1. května 299/12, 620 00 Brno–Tuřany Brno–Tuřany, parc. č. 1177, 1178
STUPEŇ	POVOLENÍ STAVBY
PŘÍLOHA:	--
DATUM	01/2026
MĚŘÍTKO	1:100
REVIZE	
Č. VÝKRESU	D.1.1.2.09


OBSAH VÝKRESU

POHLEDY - STÁVAJÍCÍ

POHLED ZE DVORA

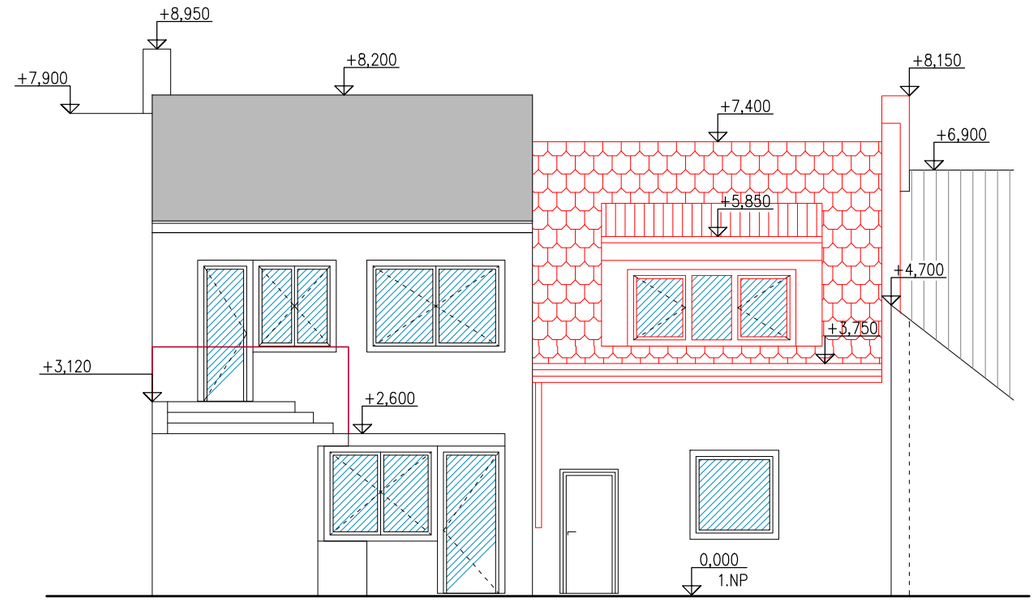

ULIČNÍ POHLED

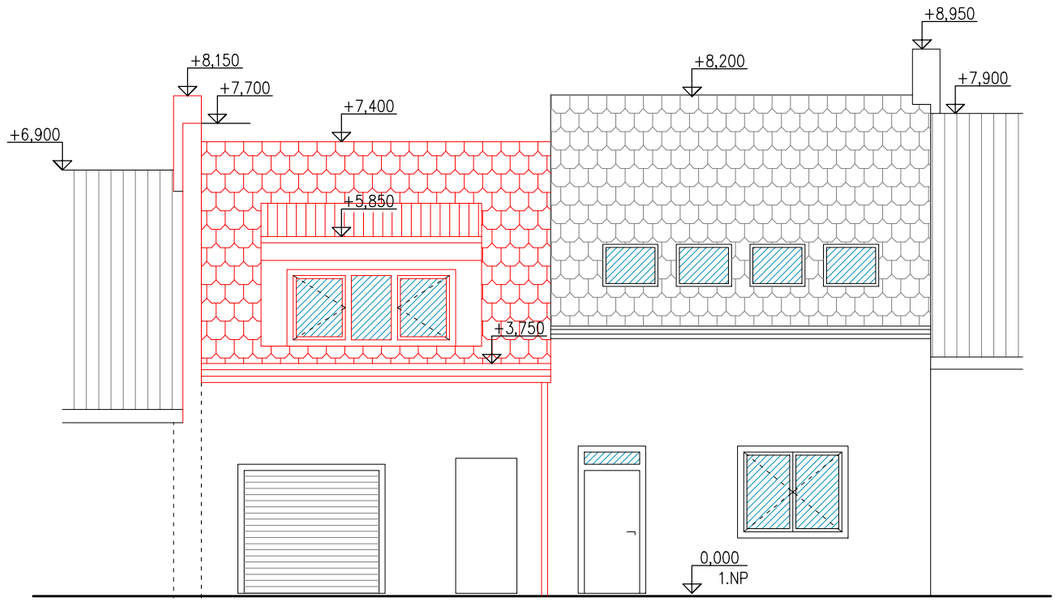

POZNÁMKY

- PROJEKTOVÁ DOKUMENTACE NESLOUŽÍ JAKO PODKLAD PRO PROVEDENÍ STAVBY (DPS)
- VEŠKERÉ NEJASNOSTI KONZULTUJTE S PROJEKTANTEM

GENERÁLNÍ PROJEKTANT:

MIMOTO

MIMOTO s.r.o. architektonický atelier
sídlo: HOROVA 1628/8, BRNO 61600
tel.: 731 504 003, mimoto@mimoto.cz

0,000 = 230,47 m.n.m.

NÁZEV STAVBY	RD TUŘANY - 1. května
STAVEBNÍ OBJEKT	--
AUTOŘI	ING. PAVEL BEZPALEC ING. ARCH. DUŠAN KNOFLÍČEK
ZODP. PROJEKTANT	ING. PAVEL BEZPALEC
SPOLUPRÁCE	ING. ARCH. ADÉLA ŠTROBLOVÁ VOJTĚCH ŠINDLER
STAVEBNÍK	MUDr. Petra Rybnikářová Havlenova 73/20, Štýřice 639 00 Brno
MÍSTO STAVBY	ulice 1. května 299/12, 620 00 Brno–Tuřany Brno–Tuřany, parc. č. 1177, 1178
STUPEŇ	POVOLENÍ STAVBY
PŘÍLOHA:	--
DATUM	01/2026
MĚŘÍTKO	1:100
REVIZE	
Č. VÝKRESU	D.1.1.2.10

OBSAH VÝKRESU

POHLEDY - NÁVRH ZMĚN