Název akce:

BRNO – TUŘANY, ul. VÍTĚZNÁ
pozemek parc. č. 4071, k. ú. Tuřany
PRODLOUŽENÍ SPLAŠKOVÉ KANALIZACE

A. Průvodní list

Investor:

Poledník Jan Ing. a Poledníková Petra, Foltýnova 1015/35, 63500 Brno
Kolečka Miloslav, Klicperova 1501/45, 62800 Brno

Stupeň dokumentace:

DPS

Autorizace č.:

Vypracoval:

Petr Berka
TEL.: 733 723 899
EMAIL: projekce.bk@centrum.cz
IČ: 07418884

Hlavní projektant:

Ing. Jan Sedlák
Č. AUTORIZACE: ČKAIT-1003073

A.1. IDENTIFIKAČNÍ ÚDAJE 3

A.1.1 Údaje o stavbě 3

a) název stavby, ...3

a) místo stavby - kraj, katastrální území, parcelní čísla pozemků, u budov adresa a čísla popisná, výčet pozemků s právem zákonné služebnosti, parcelní čísla pozemků zařízení staveniště, 3

b) předmět dokumentace - nová stavba nebo změna dokončené stavby, trvalá nebo dočasná stavba, účel užívání stavby 3

A.1.2 Údaje o stavebníkovi 3

a) jméno, popřípadě jména a příjmení, obchodní firma, identifikační číslo osoby, bylo-li přiděleno, sídlo (fyzická osoba podnikající) nebo obchodní firma nebo název, identifikační číslo osoby, bylo-li přiděleno, sídlo (právnická osoba), ...3

b) jméno, popřípadě jména a příjmení hlavního projektanta včetně čísla, pod kterým je zapsán v evidenci autorizovaných nebo registrovaných osob vedené Českou komorou architektů nebo Českou komorou autorizovaných inženýrů a techniků činných ve výstavbě, s vyznačeným oborem, popřípadě specializací jeho autorizace, ...3

c) jména a příjmení projektantů jednotlivých částí dokumentace včetně čísla, pod kterým jsou zapsáni v evidenci autorizovaných nebo registrovaných osob vedené Českou komorou architektů nebo Českou komorou autorizovaných inženýrů a techniků činných ve výstavbě, s vyznačeným oborem, popřípadě specializací jejich autorizace, ...4

d) jméno, popřípadě jména a příjmení autorizovaného zeměměřického inženýra včetně čísla položky, pod kterým je veden v rejstříku autorizovaných zeměměřických inženýrů u České komory zeměměřičů. 4

A.2. SEZNAM VSTUPNÍCH PODKLADŮ 4

A.3. Atributy stavby pro stanovení podmínek napojení a provádění činností v ochranných a bezpečnostních pásmech dopravní a technické infrastruktury 4

a) hloubka stavby, ...4

b) výška stavby, ...4

c) předpokládaná kapacita počtu osob ve stavbě, ...4

d) plánovaný začátek a konec realizace stavby. 4

A.1. IDENTIFIKAČNÍ ÚDAJE

A.1.1 Údaje o stavbě

a) název stavby,

„Brno – Tuřany, ul. Vítězná, pozemek parc. č. 4071, k. ú. Tuřany - prodloužení splaškové kanalizace“

a) místo stavby - kraj, katastrální území, parcelní čísla pozemků, u budov adresa a čísla popisná, výčet pozemků s právem zákonné služebnosti, parcelní čísla pozemků zařízení staveniště,

Katastrální území: Tuřany [612717]
Okres: Brno - město
Kraj: Jihomoravský (CZ064)

Č. par.	Vlastník	LV	Katastrální území	Druh pozemku	ZPF
4071	Statutární město Brno, Dominikánské náměstí 196/1, Brno-město, 60200 Brno	10001	Tuřany [612717]	ostatní plocha	NE

b) předmět dokumentace - nová stavba nebo změna dokončené stavby, trvalá nebo dočasná stavba, účel užívání stavby

Předmětem dokumentace je návrh prodloužení splaškové kanalizační stoky, vč. vysazení odbočení pro kanalizační přípojky pro pozemky p. č. 4079/3 a 4079/4 v k. ú. Tuřany.
Dokumentace je řešena ve stupni dokumentace pro povolení stavby - DPS.

Členění stavby na objekty:
SO 01 SPLAŠKOVÁ KANALIZACE

A.1.2 Údaje o stavebníkovi

a) jméno, popřípadě jména a příjmení, obchodní firma, identifikační číslo osoby, bylo-li přiděleno, sídlo (fyzická osoba podnikající) nebo obchodní firma nebo název, identifikační číslo osoby, bylo-li přiděleno, sídlo (právnická osoba),

Poledník Jan Ing. a Poledníková Petra, Foltýnova 1015/35, 63500 Brno
Kolečka Miloslav, Klicperova 1501/45, 62800 Brno

b) jméno, popřípadě jména a příjmení hlavního projektanta včetně čísla, pod kterým je zapsán v evidenci autorizovaných nebo registrovaných osob vedené Českou komorou architektů nebo Českou komorou autorizovaných inženýrů a techniků činných ve výstavbě, s vyznačeným oborem, popřípadě specializací jeho autorizace,

Ing. Jan Sedlák
Č. AUTORIZACE: ČKAIT-1003073
Obor specializace: Autorizovaný inženýr pro dopravní stavby a městské inženýrství

c) jména a příjmení projektantů jednotlivých částí dokumentace včetně čísla, pod kterým jsou zapsáni v evidenci autorizovaných nebo registrovaných osob vedené Českou komorou architektů nebo Českou komorou autorizovaných inženýrů a techniků činných ve výstavbě, s vyznačeným oborem, popřípadě specializací jejich autorizace,

Petr Berka
TEL.: 733 723 899
EMAIL: projekce.bk@centrum.cz
IČ: 07418884

d) jméno, popřípadě jména a příjmení autorizovaného zeměměřického inženýra včetně čísla položky, pod kterým je veden v rejstříku autorizovaných zeměměřických inženýrů u České komory zeměměřičů.

-

A.2. SEZNAM VSTUPNÍCH PODKLADŮ

- Podklady jednotlivých správců sítí.
- "Účelová mapa" – polohopisné a výškopisné zaměření staveniště
- Digitální katastrální mapa (DKM)

A.3. Atributy stavby pro stanovení podmínek napojení a provádění činností v ochranných a bezpečnostních pásmech dopravní a technické infrastruktury

a) hloubka stavby,

Dno stavby splaškové kanalizace bude v hloubce 1,55 - 1,70 m.

b) výška stavby,

V rámci projektu nejsou řešeny výškové stavby.


c) předpokládaná kapacita počtu osob ve stavbě,

Stavba uvažuje s 8EO - obyvateli.

d) plánovaný začátek a konec realizace stavby.

Rok 2026 - 2027.

V Jihlavě 07/2026 Vypracoval Petr Berka

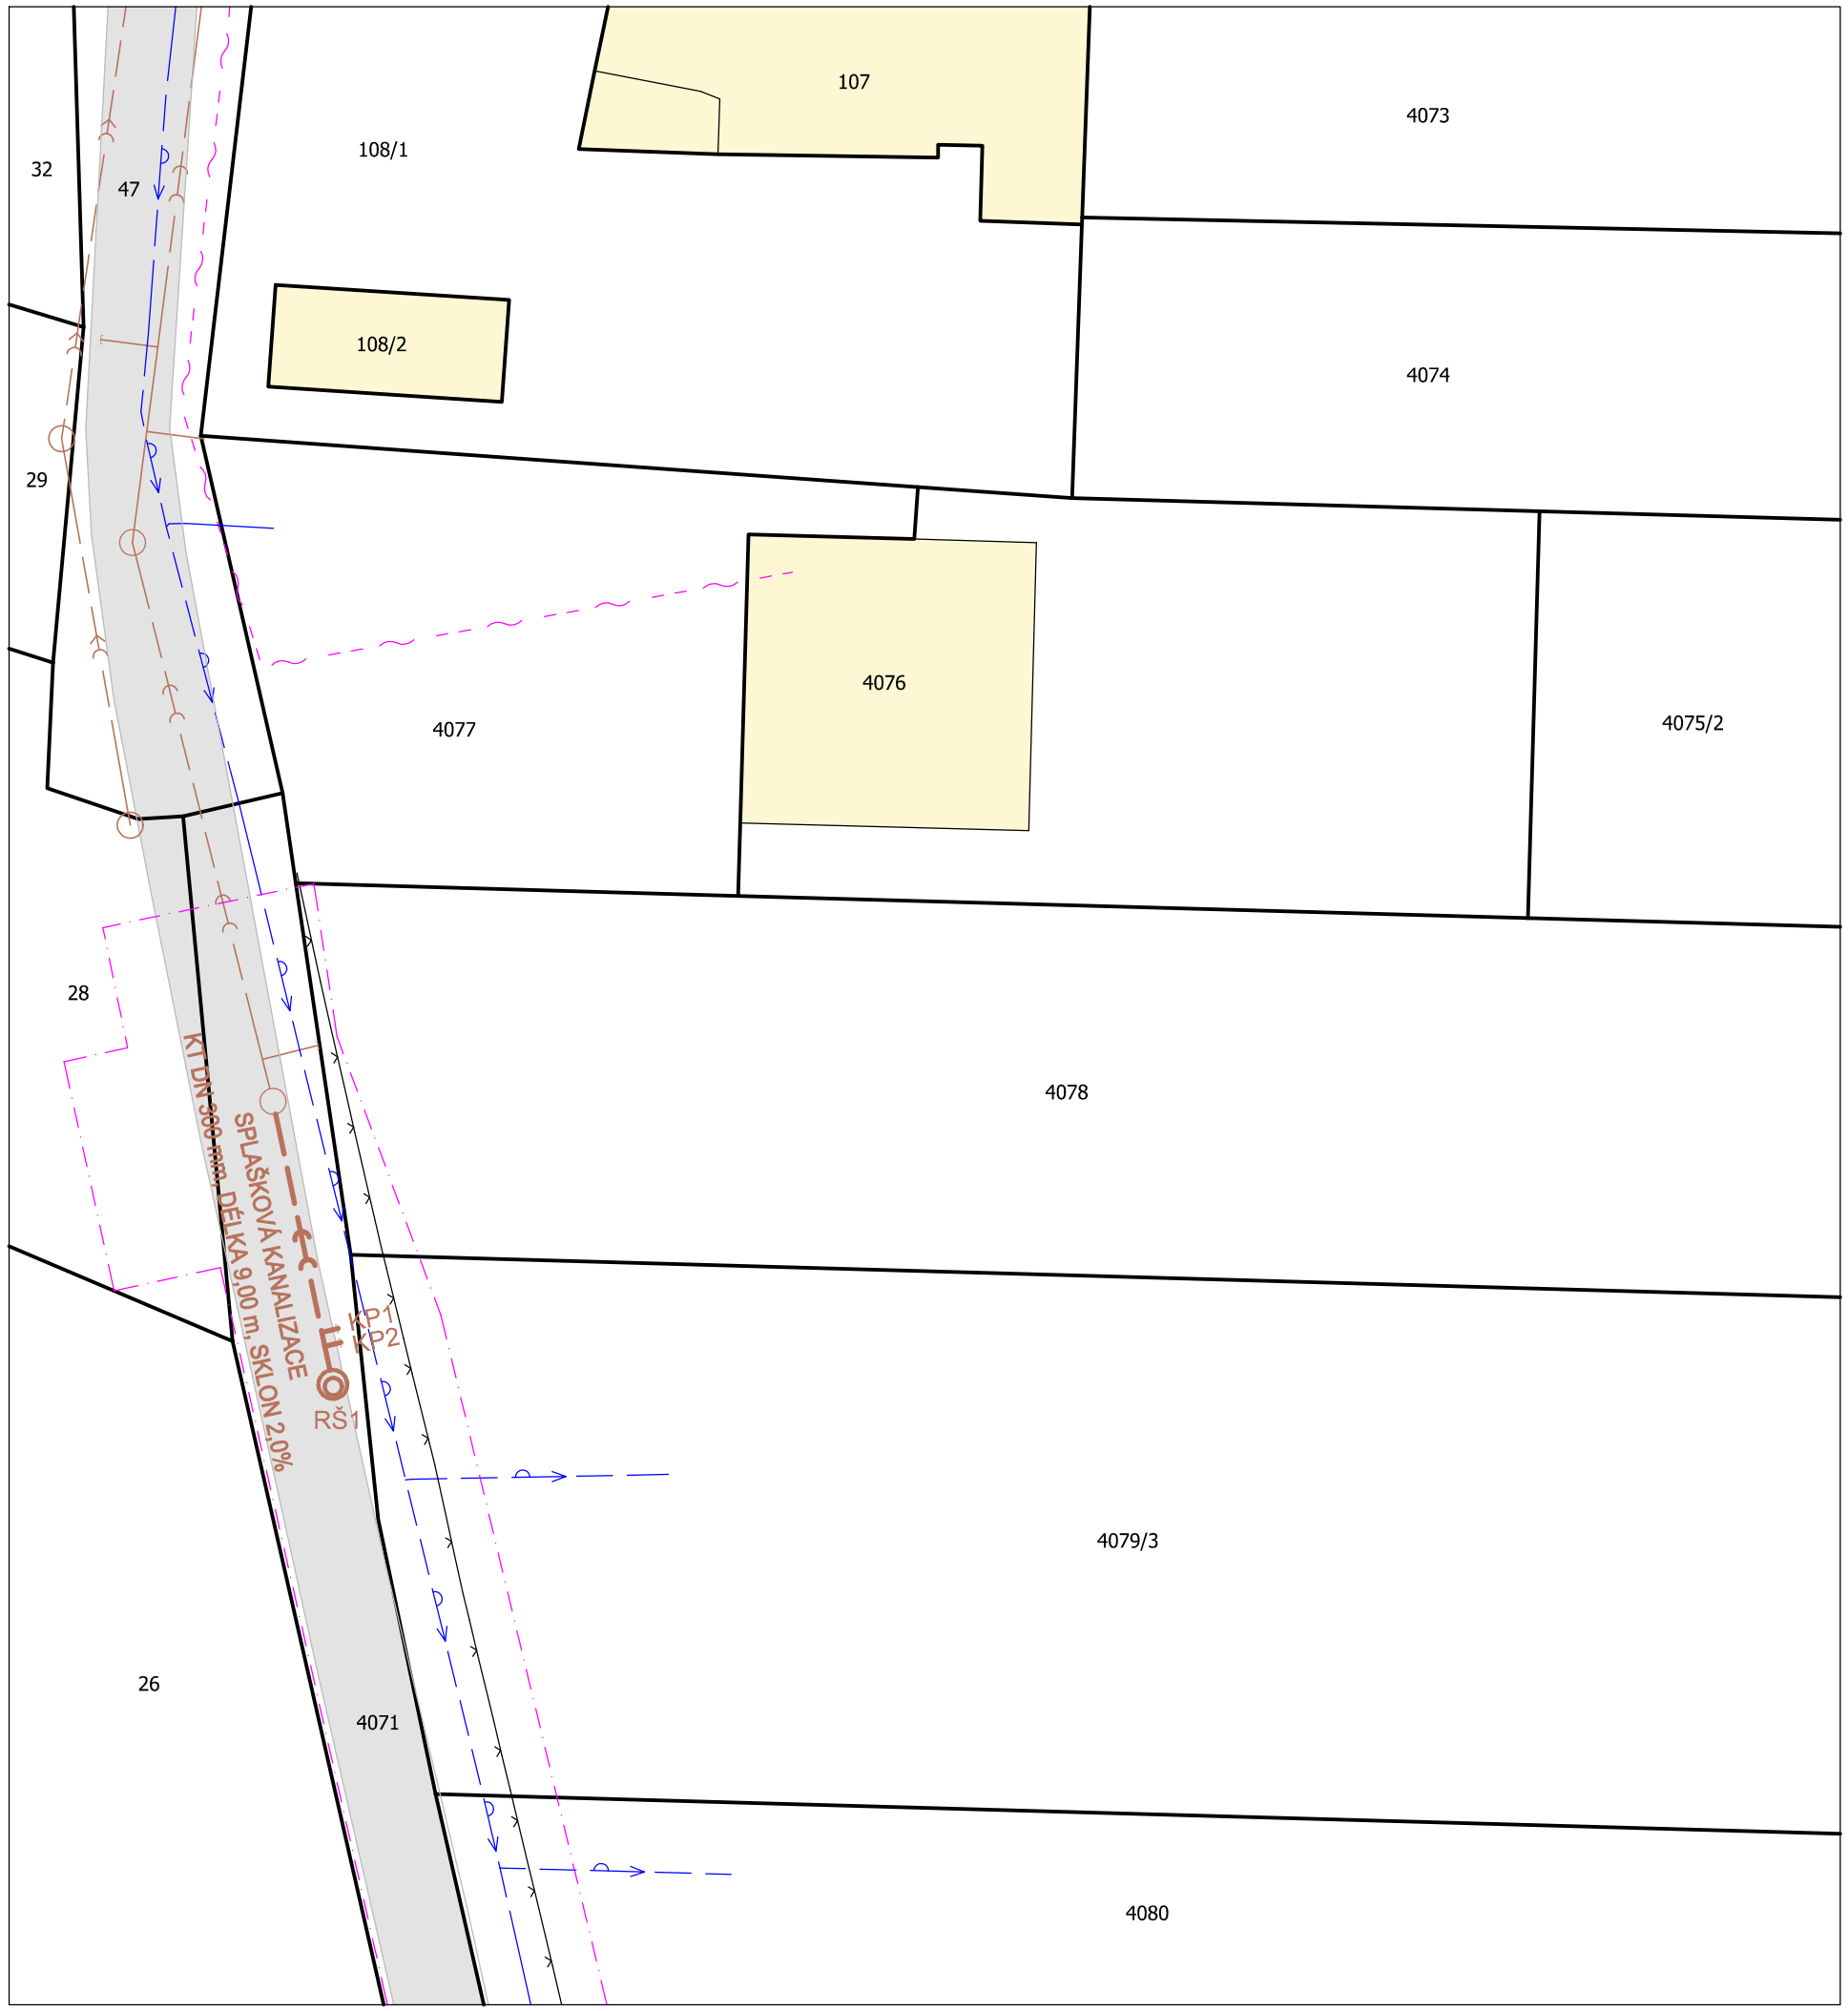

LEGENDA STÁVAJÍCÍCH INŽENÝRSKÝCH SÍTÍ

- SDĚLOVACÍ KABEL CETIN - PODZEMNÍ
- VODOVOD LT 100 mm
- DEŠŤOVÁ KANALIZACE
- SPLAŠKOVÁ KANALIZACE KT DN 300 mm

LEGENDA NOVĚ NAVRŽENÝCH INŽENÝRSKÝCH SÍTÍ

- SPLAŠKOVÁ KANALIZACE KT DN 300 mm, DÉLKA 9,00 m, SKLON 2,0%

LEGENDA PLOCH

- STÁVAJÍCÍ KOMUNIKACE A ZPEVNĚNÉ PLOCHY
- STÁVAJÍCÍ OBJEKTY

LEGENDA ZNAČEK

- XXX/YY — HRANICE A ČÍSLA KATASTRU DLE KN
- HRANICE BUDOUCÍHO VEŘEJNÉHO PROSTRANSTVÍ (dle Zastavovací studie 09/2018)
- RŠ1 — PREFABRIKOVANÁ BETONOVÁ REVIZNÍ ŠACHTA DN 1000 mm
- KP — ODBOČENÍ PRO KANALIZAČNÍ PŘÍPOJKU

Poznámka :
1) Při nejasnostech technického řešení při realizaci, při navrhovaných změnách oproti technickému řešení ze strany investora nebo dodavatele stavby, je nutno tyto odsouhlasit projektantem stavby !!!
2) Po nasondování připojovacích míst, je nutno ověřit nivelety hlavních sítí.
3) Při zjištění jiných hloubek stávajících sítí, je nutno konzultovat s projektantem možnost, resp. nutnost provedení sítí v jiných spádových poměrech.
4) Stavba bude provedena v souladu s platnými ČSN - viz.: Technická zpráva.

!!!Před zahájením zemních prací je nutné vytýčit všechny stávající inženýrské sítě v terénu staveniště a prověřit jejich nivelety (např. vytýčením, kopanou sondou)!!!

Zákres stávajících inženýrských sítí byl převzat z dostupné dokumentace provozovatelů sítí.

S

k.ú. TUŘANY

Zodpovědný projektant : ING. JAN SEDLÁK	Vypracoval : PETR BERKA

Investor :
Poledník Jan Ing. a Poledníková Petra, Foltýnova 1015/35, 63500 Brno
Kolečka Miloslav, Klicperova 1501/45, 62800 Brno

Akce :
BRNO - TUŘANY, ul. Vítězná
pozemek parc. č. 4071, k. ú. Tuřany

PRODLOUŽENÍ SPLAŠKOVÉ KANALIZACE

Obsah :
KOORDINAČNÍ SITUACE

Datum :	07/2026
Účel :	DPS
Měřítko :	Č. výkresu :
1:250	C.3

Ing. Jan Poledník a p. Petra Poledníková

Bydliště : Foltýnova 1015

Brno 635 00

Narozen : Ing. Jan Poledník 24.11.1971 Číslo obč. průkazu : 203946043

Narozena : p. Petra Poledníková 9.3.1976 Číslo obč. průkazu : 204856595

(zmocnitel)

zmocňuje

7Z3 s.r.o.
se sídlem Myslivecká 889/26a, 620 00 Brno
IČ: 293 69 983
jehož jménem jedná: Ing. Zdeněk Oprchal, jednatel
(zmocněnec)

PLNÁ MOC

k zastupování zmocnitele při úkonech souvisejících s přípravou staveb s názvem **„Prodloužení kanalizace v ulici Vítězná“** a **„Přípojky vodovodu a kanalizace pro pozemky p.č. 4078, 4079/3 a 4079/4 v k.ú. Tuřany“** a to konkrétně:

- k zastupování ve všech řízeních o vydání územního rozhodnutí, stavebního povolení, vodoprávního řízení, popřípadě k podání všech nezbytných žádostí, a to v celém řízení a v plném rozsahu, jakož i k obstarání nezbytných podkladů pro podání žádostí, včetně obstarání stanovisek a souhlasů dotčených orgánů a správců

Tato plná moc je udělena pro výše uvedená správní řízení ve všech stupních, vztahuje se zejména na veškeré úkony, návrhy, žádosti, opravné prostředky a další podání v řízení spojeném s povolením samotné stavby a její realizací, jakož pro doručování písemností včetně vzdání se práva odvolání.

Zmocněnec je oprávněn k jednotlivým úkonům zmocnit i jinou osobu.

V Brně dne 14.11.2022

Podpis za zmocnitele: ..... Podpis za zmocnitele: .....
Ing. Jan Poledník p. Petra Poledníková

Tuto plnou moc přijímám jako zmocněnec v plném rozsahu:

Podpis za zmocněnce: .....
Ing. Zdeněk Oprchal (jednatel)

Ověřovací doložka pro legalizaci Poř.č: 63500-0270-0209
Podle ověřovací knihy posty: Brno 35
Vlastnoručně podepsal: PETRA POLEDNÍKOVÁ

Datum a místo narození: 09.03.1976,BRNO,CZ

Adresa pobytu: BRNO,FOLTÝNOVA 1015/35,CZ

Druh a č. předlož.dokl.totožnosti: Občanský průkaz
204856595

Brno 35 dne 10.01.2023
Fialová Renáta

Podpis, úřední razítko

Česká pošta, s.p.
-2970-

Ověřovací doložka pro legalizaci Poř.č: 63500-0270-0210
Podle ověřovací knihy posty: Brno 35
Vlastnoručně podepsal: JAN POLEDNÍK

Datum a místo narození: 24.11.1971,KRNOV,CZ

Adresa pobytu: BRNO,FOLTÝNOVA 1015/35,CZ


Druh a č. předlož.dokl.totožnosti: Občanský průkaz
203946043

Brno 35 dne 10.01.2023
Fialová Renáta

Podpis, úřední razítko

Česká pošta, s.p.
-2970-

ÚZEMÍ	BRNO - TUŘANY
POVRCH ÚZEMÍ	ASFALTOVÁ CESTA
VZDÁL. VYT. BODŮ	8,50

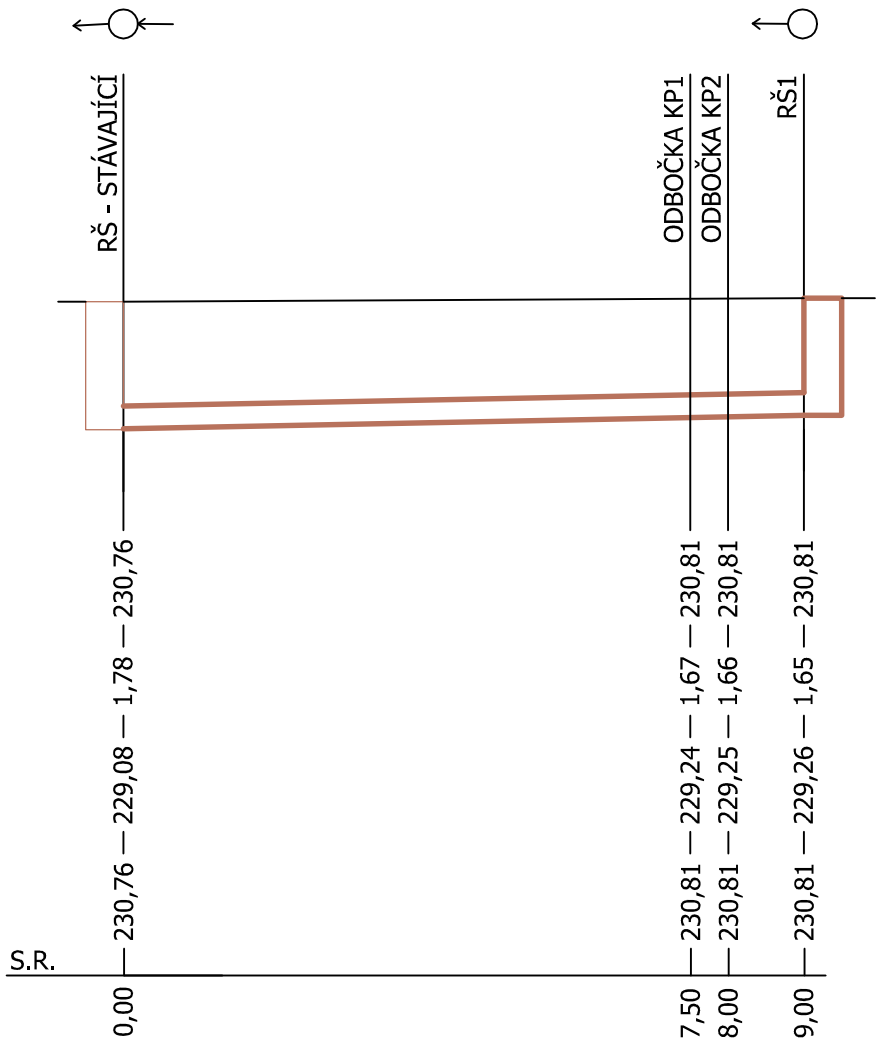

SKLON % - DÉLKA [m]	2,0%	9,00 m
PROFIL-MATERIÁL	KAM DN 300 mm	
KAPACITA (l/s)-RYCHLOST (m/s)	166 l/s	2,43 m/s

Poznámka :

1) Při nejasnostech technického řešení při realizaci, při navrhovaných změnách oproti technickému řešení ze strany investora nebo dodavatele stavby, je nutno tyto odsouhlasit projektantem stavby !!!
2) Po nasondování připojovacích míst, je nutno ověřit nivelety hlavních sítí.
3) Při zjištění jiných hloubek stávajících sítí, je nutno konzultovat s projektantem možnost, resp. nutnost provedení sítí v jiných spádových poměrech.
4) Stavba bude provedena v souladu s platnými ČSN - viz.: Technická zpráva.

!!!Před zahájením zemních prací je nutné vytýčit všechny stávající inženýrské sítě v terénu staveniště a prověřit jejich nivelety (např. vytýčením, kopanou sondou)!!!

!Uvedené kóty a rozměry jsou pouze orientační!

Zákres stávajících inženýrských sítí byl převzat z dostupné dokumentace provozovatelů sítí.

Zodpovědný projektant : ING. JAN SEDLÁK	Vypracoval : PETR BERKA	
Investor : Poledník Jan Ing. a Poledníková Petra, Foltýnova 1015/35, 63500 Brno Kolečka Miloslav, Klicperova 1501/45, 62800 Brno		
Akce : BRNO - TUŘANY, ul. Vítězná pozemek parc. č. 4071, k. ú. Tuřany PRODLOUŽENÍ SPLAŠKOVÉ KANALIZACE	Datum : 07/2026 Účel : DPS Měřítko : 1:100/100	Č. výkresu : D.1.1.2
Obsah : PODÉLNÝ PROFIL		