


LEGENDA:

IP4b STÁVAJÍCÍ SVISLÉ DZ	PRACOVNÍ MÍSTO / UZAVÍRKA
IP4b STÁVAJÍCÍ SVISLÉ DZ DOČASNĚ ZRUŠENÉ	
A15 PŘECHODNÉ SVISLÉ DZ	

POZNÁMKA I:
Umístění dopravního značení bude instalováno v souladu s TP č. 66, TP č. 133 a s ustanovením zákona č. 361/2000 Sb.
Otevřené výkopy a pracovní místo bude odpovídajícím způsobem zabezpečeno dle zákona č. 283/2021 Sb. a zásad BOZP.
- TP č.66 (Zásady pro označování pracovních míst na pozemních komunikacích)
- TP č.133 (Zásady pro vodorovné dopravní značení na pozemních komunikacích)

Přístup k nemovitostem bude umožněn.
Přechodné DZ B 28, IP 22 bude osazeno 7 dní před začátkem stavby.

PŘEHLEDNÁ SITUACE:

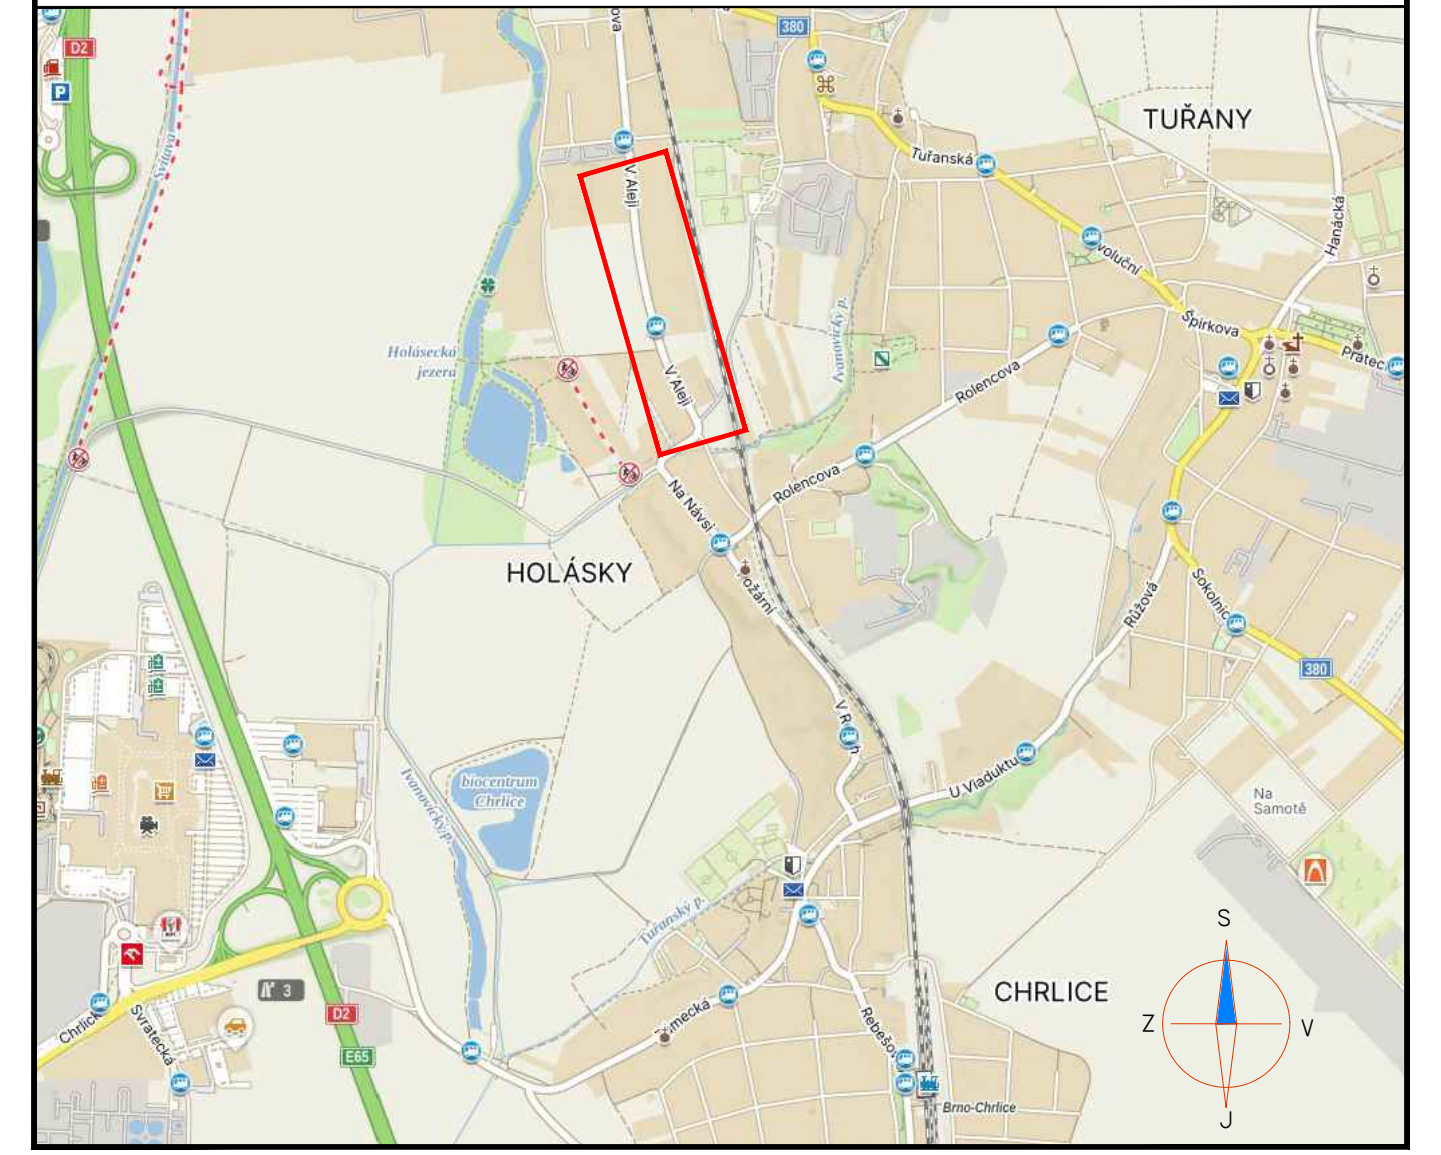

ZNAKOM s.r.o. – OLOMOUCKÁ 1177/178, 627 00 BRNO, TEL. 602 332 710, ZNAKOM@ZNAKOM.CZ

Vypracoval:	Zodpovědný projektant:	Ředitel/Technická kontrola:
David SKALICKÝ	David SKALICKÝ	Petr Bednář
podpis:	podpis:	podpis:

ZNAKOM s.r.o., OLOMOUCKÁ 1177/178, 627 00 BRNO

Místo:	MČ BRNO – TUŘANY (KÚ HOLÁSKY)	Číslo zak.:	25Z00447
Komunikace:	ÚČELOVÉ KOMUNIKACE	Formát:	10xA4
Staničení úseku:	–	Datum:	07/2026
Akce:	TDI UL. K JEZERŮM - VÝMLATIŠTĚ ÚPRAVA AUTOBUSOVÉ ZASTÁVKY PŘECHODNÁ ÚPRAVA DOPRAVNÍHO ZNAČENÍ	Číslo přílohy:	1
Obsah:	SITUACE - ETAPA 3A		