

LEGENDA NAVRŽENÝCH SÍTÍ EGD:

navržený kabel NN

Č. STAVBY (Z PORTÁLU STAVEBNÍKA):
00_C_STAVBY_DLE_PS


VYPRACOVAL	Ing. Martin Kružík	ZOD. PROJEKTANT	Ing. Martin Kružík
ZHOTOVITEL PD	Puttner, s.r.o., Šumavská 416/15, 602 00 Brno		

Puttner, s.r.o.
Šumavská 416/15, 602 00 Brno
tel.: +420 545 220 111, fax: 545 220 200
www.puttner.cz, info@puttner.cz
DIČ: CZ25567955

KRAJ	JIHOMORAVSKÝ	OKRES	BRNO-MĚSTO
KATASTR. ÚZEMÍ	Holásky [612243]		
MÍSTO STAVBY	BRNO, Holásky		
STAVEBNÍK	EG.D, s.r.o.	LIDICKÁ 1873/36, 602 00 BRNO	
NÁZEV STAVBY	Brno-Holásky, V aleji, st.úp. NN		
NÁZEV VÝKRESU	Katastrální situační výkres		

eg·d

Č. STAVBY:	1040027693
DATUM:	10-2026
FORMÁT:	4xA4
STUPEŇ PD:	DpPS
MĚŘÍTKO:	1:500
Č. VÝKRESU:	C2

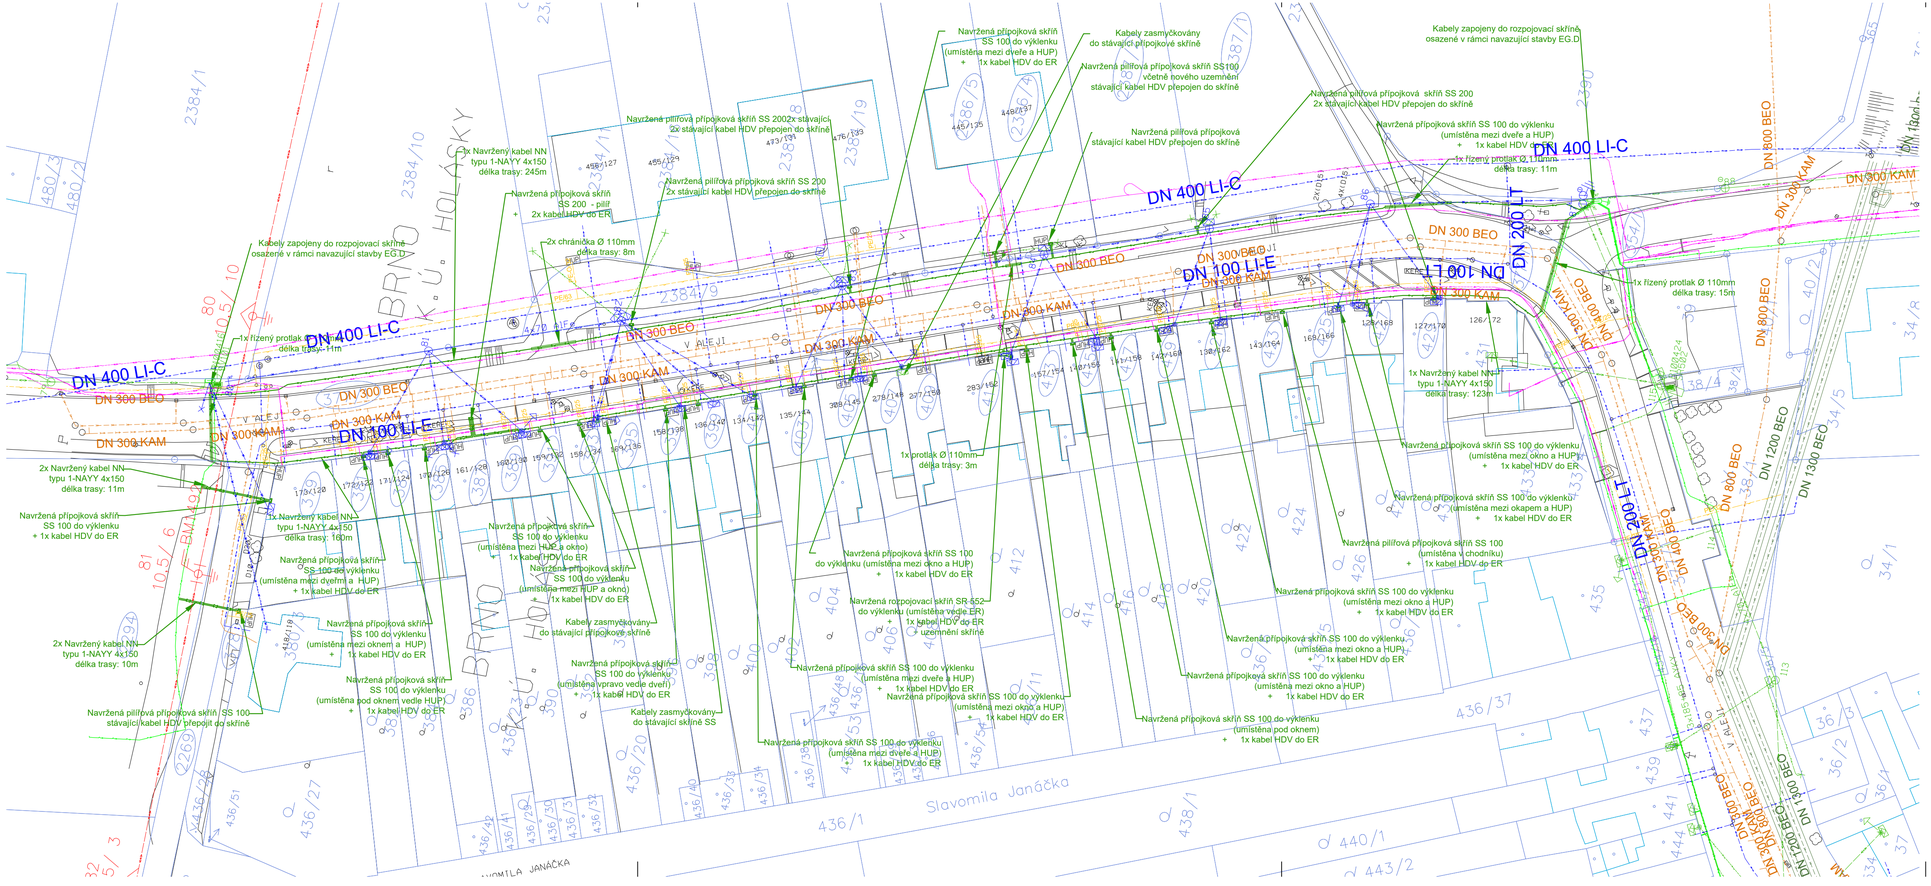

LEGENDA NAVRŽENÝCH SÍTÍ EGD:

- navržený kabel NN
- navržený kabel NN - navazující stavby EGD:
  1040024169 Brno, Závětrná, V aleji, st. úp. NN
  1030079153 Brno, K Jezerům, DTS, VN, NN, SmB

LEGENDA STÁVAJÍCÍCH SÍTÍ:

- STÁVAJÍCÍ PODZEMNÍ VEDENÍ NN E.GD
- STÁVAJÍCÍ PODZEMNÍ VEDENÍ VN E.GD
- STÁVAJÍCÍ SDĚLOVACÍ VEDENÍ E.GD
- STÁVAJÍCÍ NADZEMNÍ VEDENÍ NN E.GD
- STÁVAJÍCÍ NADZEMNÍ VEDENÍ VN E.GD
- STÁVAJÍCÍ VEDENÍ VO TSB
- STÁVAJÍCÍ VEDENÍ NN ČD
- STÁVAJÍCÍ SDĚLOVACÍ VEDENÍ CETIN
- STÁVAJÍCÍ SDĚLOVACÍ VEDENÍ VODAFONE
- STÁVAJÍCÍ VODOVOD BVK
- STÁVAJÍCÍ KANALIZACE BVK – SPLAŠKOVÁ
- STÁVAJÍCÍ KANALIZACE BVK – DEŠŤOVÁ
- STÁVAJÍCÍ KANALIZACE – ZATRUBNĚNÝ POTOK P.M.
- STÁVAJÍCÍ PLYNOVOD STL
- RUŠENÉ PODZEMNÍ VEDENÍ NN E.GD
- RUŠENÉ NADZEMNÍ VEDENÍ NN E.GD

Č. STAVBY (Z PORTÁLU STAVEBNÍKA):
00_C_STAVBY_DLE_PS

VYPRACOVAL	Ing. Martin Kružík	ZOD. PROJEKTANT	Ing. Martin Kružík
ZHOTOVITEL PD	Puttner, s.r.o., Šumavská 416/15, 602 00 Brno		Puttner, s.r.o.

KRAJ	JIHOMORAVSKÝ	OKRES	BRNO-MĚSTO
KATASTR. ÚZEMÍ	Holásky [612243]		
MÍSTO STAVBY	BRNO, Holásky		
STAVEBNÍK	EG.D, s.r.o.	LIDICKÁ 1873/36, 602 00 BRNO	
NÁZEV STAVBY	Brno-Holásky, V aleji, st.úp. NN	Č. STAVBY:	1040027693
		DATUM:	10-2026
		FORMÁT:	4xA4
		STUPEŇ PD:	DpPS
NÁZEV VÝKRESU	Koordinační situační výkres	MĚŘÍTKO:	1:500
		Č. VÝKRESU:	C3