LEGENDA:

- PROJEKTOVANÁ TRASA
- STÁVAJÍCÍ TRASA QUANTCOM, A.S.
- KANALIZACE BVK, A.S.
- VODOVOD BVK, A.S.
- VODOVOD BVK, A.S.
- VEŘEJNÉ OSVĚTLENÍ
- SDĚLOVACÍ VEDENÍ CETIN
- PLYNOVOD VTL
- PLYNOVOD STL
- SDĚLOVACÍ VEDENÍ TMCZ
- SDĚLOVACÍ VEDENÍ VODAFONE
- ELEKTRICKÉ VEDENÍ VN NADZEMNÍ
- ELEKTRICKÉ VEDENÍ NN NADZEMNÍ
- ELEKTRICKÉ VEDENÍ NN
- ELEKTRICKÉ VEDENÍ VN

k.ú. Brněnské Ivanovice

35 x 90 DF v zeleni

Sladovnická

Votroubkova

Překop Ø 110mm
hl. 1,1m, délka 3,5m
obsazení 2x HDPE 40

Protlak Ø 110mm
hl. 1,1m, délka 8,5m
obsazení 2x HDPE 40

Protlak Ø 110mm
hl. 1,1m, délka 5,5m
obsazení 2x HDPE 40

Zde trasa začíná napojením
na stávající trasu v nové KK
SGLB 1730 HDPE (845x553x610)

2x HDPE 40

HALA

OBJEKT S FIRMOU

DN 300 KAM

Ocel/100

0.3

1.5

2.5

1.6


0.8

K určení polohy inženýrských sítí nesmí být užito kót odměřených z polohopisných map.
Před započetím výkopových prací je nutno všechny inženýrské sítě vytyčit jejich správci.
V ochranných pásmech inženýrských sítí je nutný ruční výkop. HDPE trubky je nutno při křížení s jinými inženýrskými sítěmi uložit do plastových žlabů.
Označené vjezdy do domů a stavení provést překopem s krytím kabelu 0.8m a vše uložit do chráničky PVC 110.
Pro každý vjezd počítat s přesahem žlabů 0.5m z každé strany vjezdu.
Počet HDPE trubek, které jsou uloženy v kynetě je dán popisem.
HDPE trubky budou v intravilánu obce uloženy s krytím 50cm v chodnících, 80cm v zelených pásech a zakryty deskou a fólií.

HDPE trubky budou uloženy min. 30 cm od hrany základů stožárů VO a s přesahem 1,5m na každou stranu uloženy v samostatné chráničce.

list č. 2

Quantcom, a.s., Křižíkova 237/36a, 186 00 PRAHA	Měřítko: 1 : 500	Z.č.:	1498787
	Formát: A3	Datum:	05/2026
Optické propojení Quantcom Brno: Sportovní centrum Sladovnická 18	Vypracoval: Ing. Kocourková	Projektant: Ing. Kocourková	Kontroloval: Ing. Jelínek
Koordinační situační výkres - polohopis	List: 1	Příloha:	C3

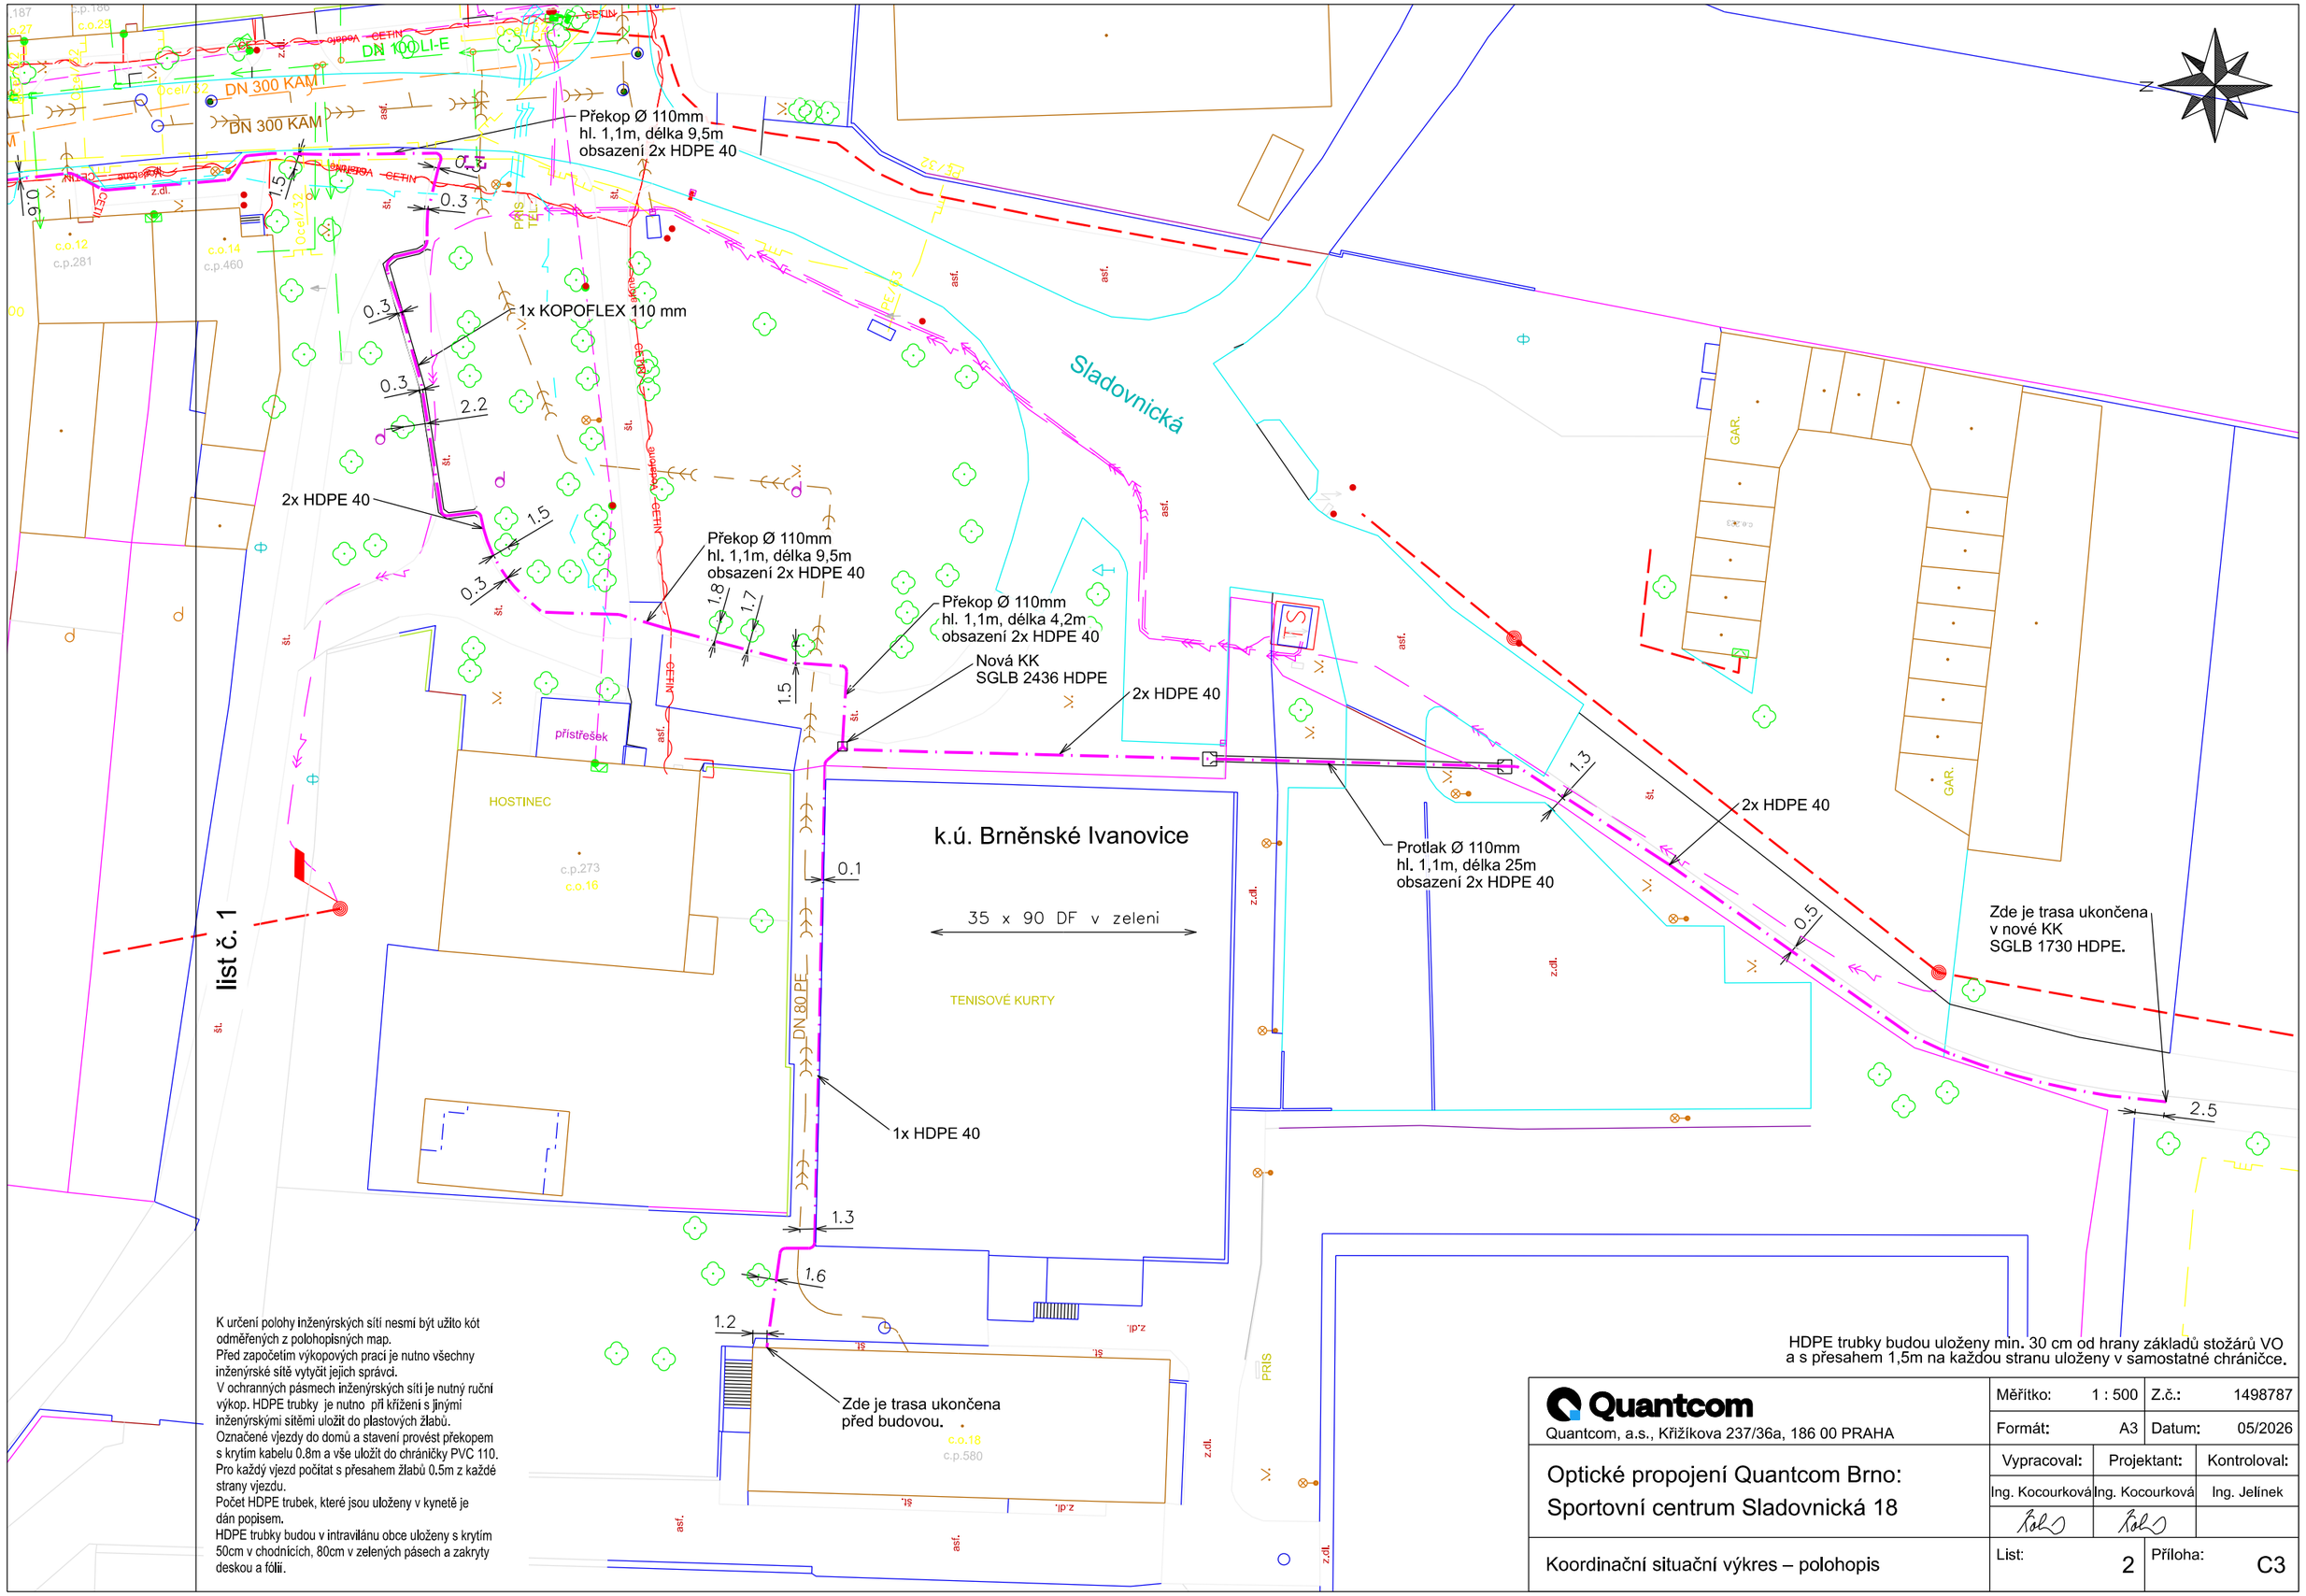

K určení polohy inženýrských sítí nesmí být užito kót odměřených z polohopisných map.
Před započetím výkopových prací je nutno všechny inženýrské sítě vytyčit jejich správci.
V ochranných pásmech inženýrských sítí je nutný ruční výkop. HDPE trubky je nutno při křížení s jinými inženýrskými sítěmi uložit do plastových žlabů.
Označené výjezdy do domů a stavení provést překopem s krytím kabelu 0.8m a vše uložit do chráničky PVC 110.
Pro každý výjezd počítat s přesahem žlabů 0.5m z každé strany výjezdu.
Počet HDPE trubek, které jsou uloženy v kynetě je dán popisem.
HDPE trubky budou v intravilánu obce uloženy s krytím 50cm v chodnících, 80cm v zelených pásech a zakryty deskou a fólií.

HDPE trubky budou uloženy min. 30 cm od hrany základů stožárů VO a s přesahem 1,5m na každou stranu uloženy v samostatné chráničce.

Quantcom Quantcom, a.s., Křižíkova 237/36a, 186 00 PRAHA	Měřítko: 1 : 500	Z.č.: 1498787	
	Formát: A3	Datum: 05/2026	
Optické propojení Quantcom Brno: Sportovní centrum Sladovnická 18	Vypracoval: Ing. Kocourková	Projektant: Ing. Kocourková	Kontroloval: Ing. Jelínek
Koordinační situační výkres – polohopis	List: 2	Příloha: C3	

Sladovnická

Brněnské Ivanovice

k.ú. Brněnské Ivanovice

Zde trasa začíná napojením na stávající trasu v nové KK

2x HDPE 40

2x HDPE 40

Nová KK

2x HDPE 40

1x HDPE 40

Zde je trasa ukončena v nové KK.

Zde je trasa ukončena před budovou.

0.7

0.6

2.2

1.9

1.7

0.3

0.3

2.9

0.1

0.1

2600/1

Quantcom Quantcom, a.s., Křižíkova 237/36a, 186 00 PRAHA	Měřítko: 1 : 1000	Z.č.: 1498787	
	Formát: A3	Datum: 05/2026	
Optické propojení Quantcom Brno: Sportovní centrum Sladovnická 18	Vypracoval: Ing. Kocourková	Projektant: Ing. Kocourková	Kontroloval: Ing. Jelínek
Katastrální situační výkres	List: 1	Příloha: C2	



Quantcom Quantcom, a.s., Křižíkova 237/36a, 186 00 PRAHA	Měřítko: 1 : 1500		Z.č.: 1498787
	Formát: A3		Datum: 05/2026
Optické propojení Quantcom Brno: Sportovní centrum Sladovnická 18	Vypracoval:	Projektant:	Kontroloval:
	Ing. Kocourková	Ing. Kocourková	Ing. Jelínek
Situační výkres širších vztahů	List: 01		Příloha: C1