



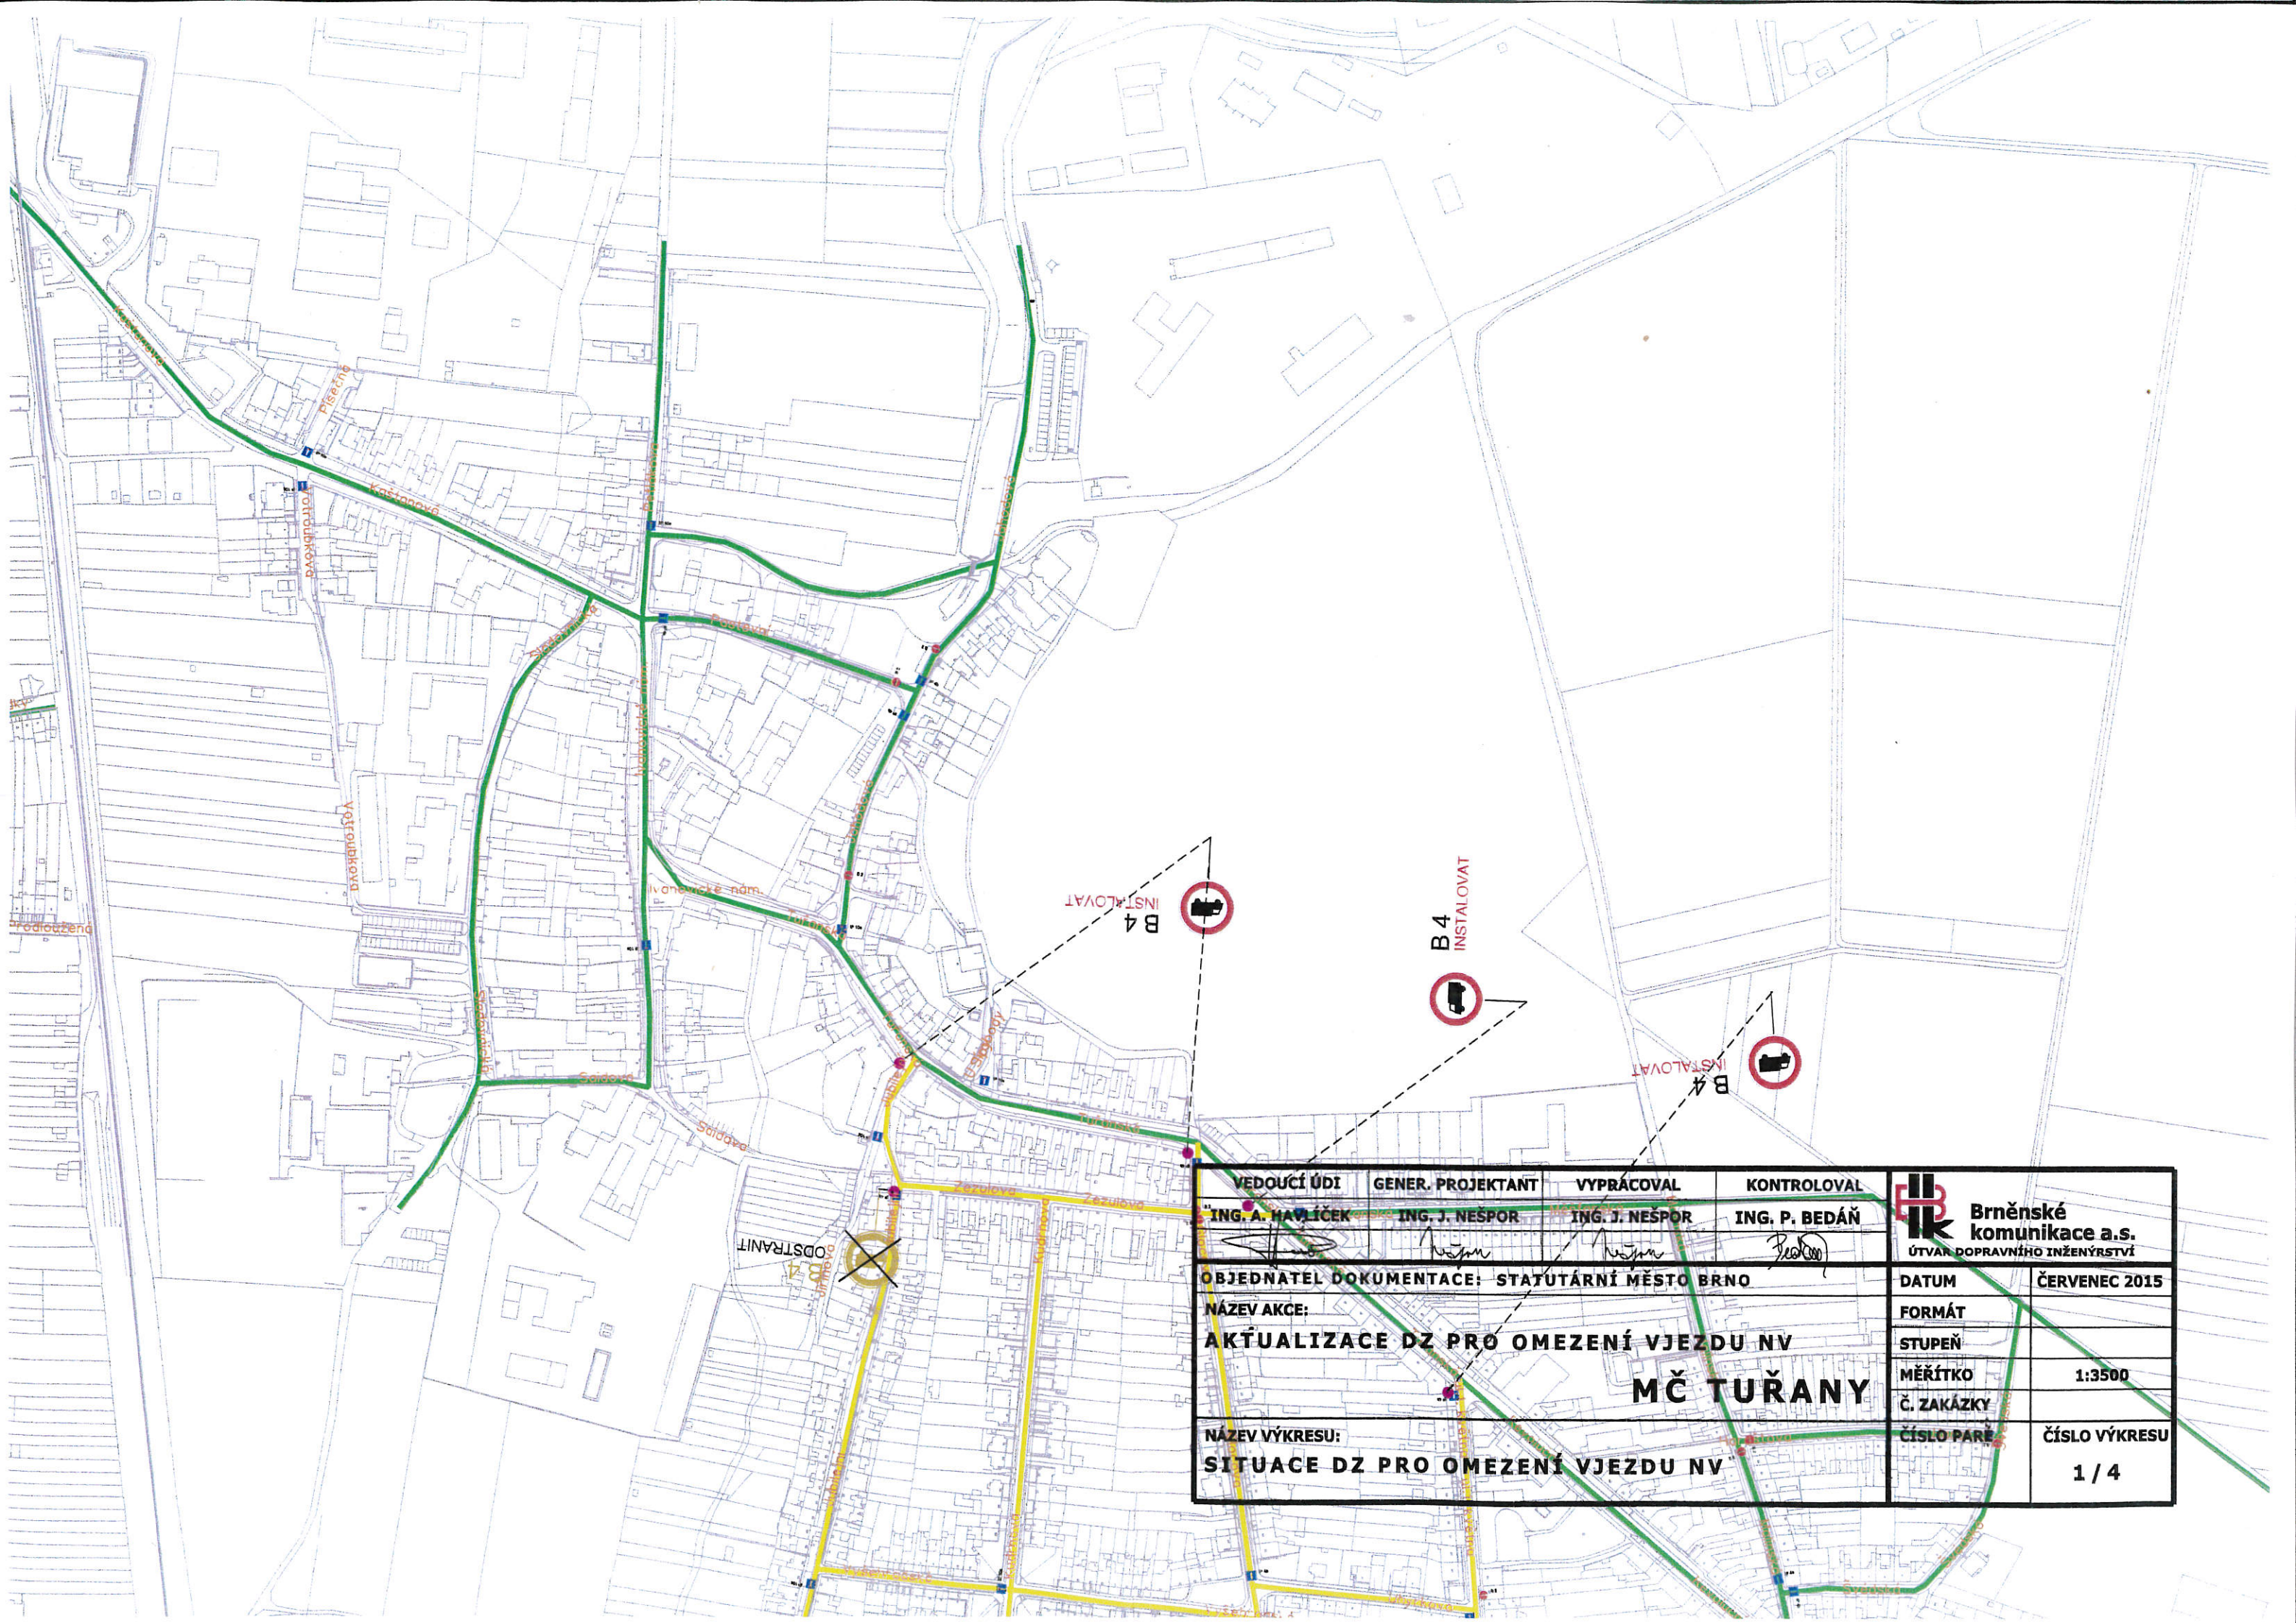

VEDOUcí ÚDI	GENER. PROJEKTANT	VYPRACOVAL	KONTROLOVAL	 Brněnské komunikace a.s. ÚTVAR DOPRAVNíHO INŽENÝRSTVÍ	
ING. A. HAVLÍČEK	ING. J. NEŠPOR	ING. J. NEŠPOR	ING. P. BEDÁŇ		
					
OBJEDNATEL DOKUMENTACE: STATUTÁRNÍ MĚSTO BRNO				DATUM	ČERVENEC 2015
NÁZEV AKCE:				FORMÁT	
AKTUALIZACE DZ PRO OMEZENÍ VJEZDU NV				STUPEŇ	
MČ TUŘANY				MĚRÍTKO	1:3500
				Č. ZAKÁZKY	
NÁZEV VÝKRESU:				ČÍSLO PARE	ČÍSLO VÝKRESU
SITUACE DZ PRO OMEZENÍ VJEZDU NV					1 / 4

LEGENDA:

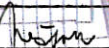

DOPRAVNÍ ZNAČENÍ STÁVAJÍCÍ

DOPRAVNÍ ZNAČENÍ NAVRHOVANÉ

DOPRAVNÍ ZNAČENÍ RUŠENÉ


DOPRAVNÍ ZNAČ. DOČASNĚ RUŠENÉ

TRASY BEZ OMEZENÍ

TRASY DO 6,5 t

TRASY DO 3,5 t

HRANICE MČ

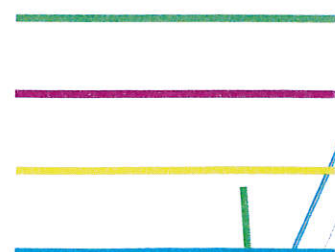



800 m
E 3a
E 5
B 4



800 m
E 5
B 4



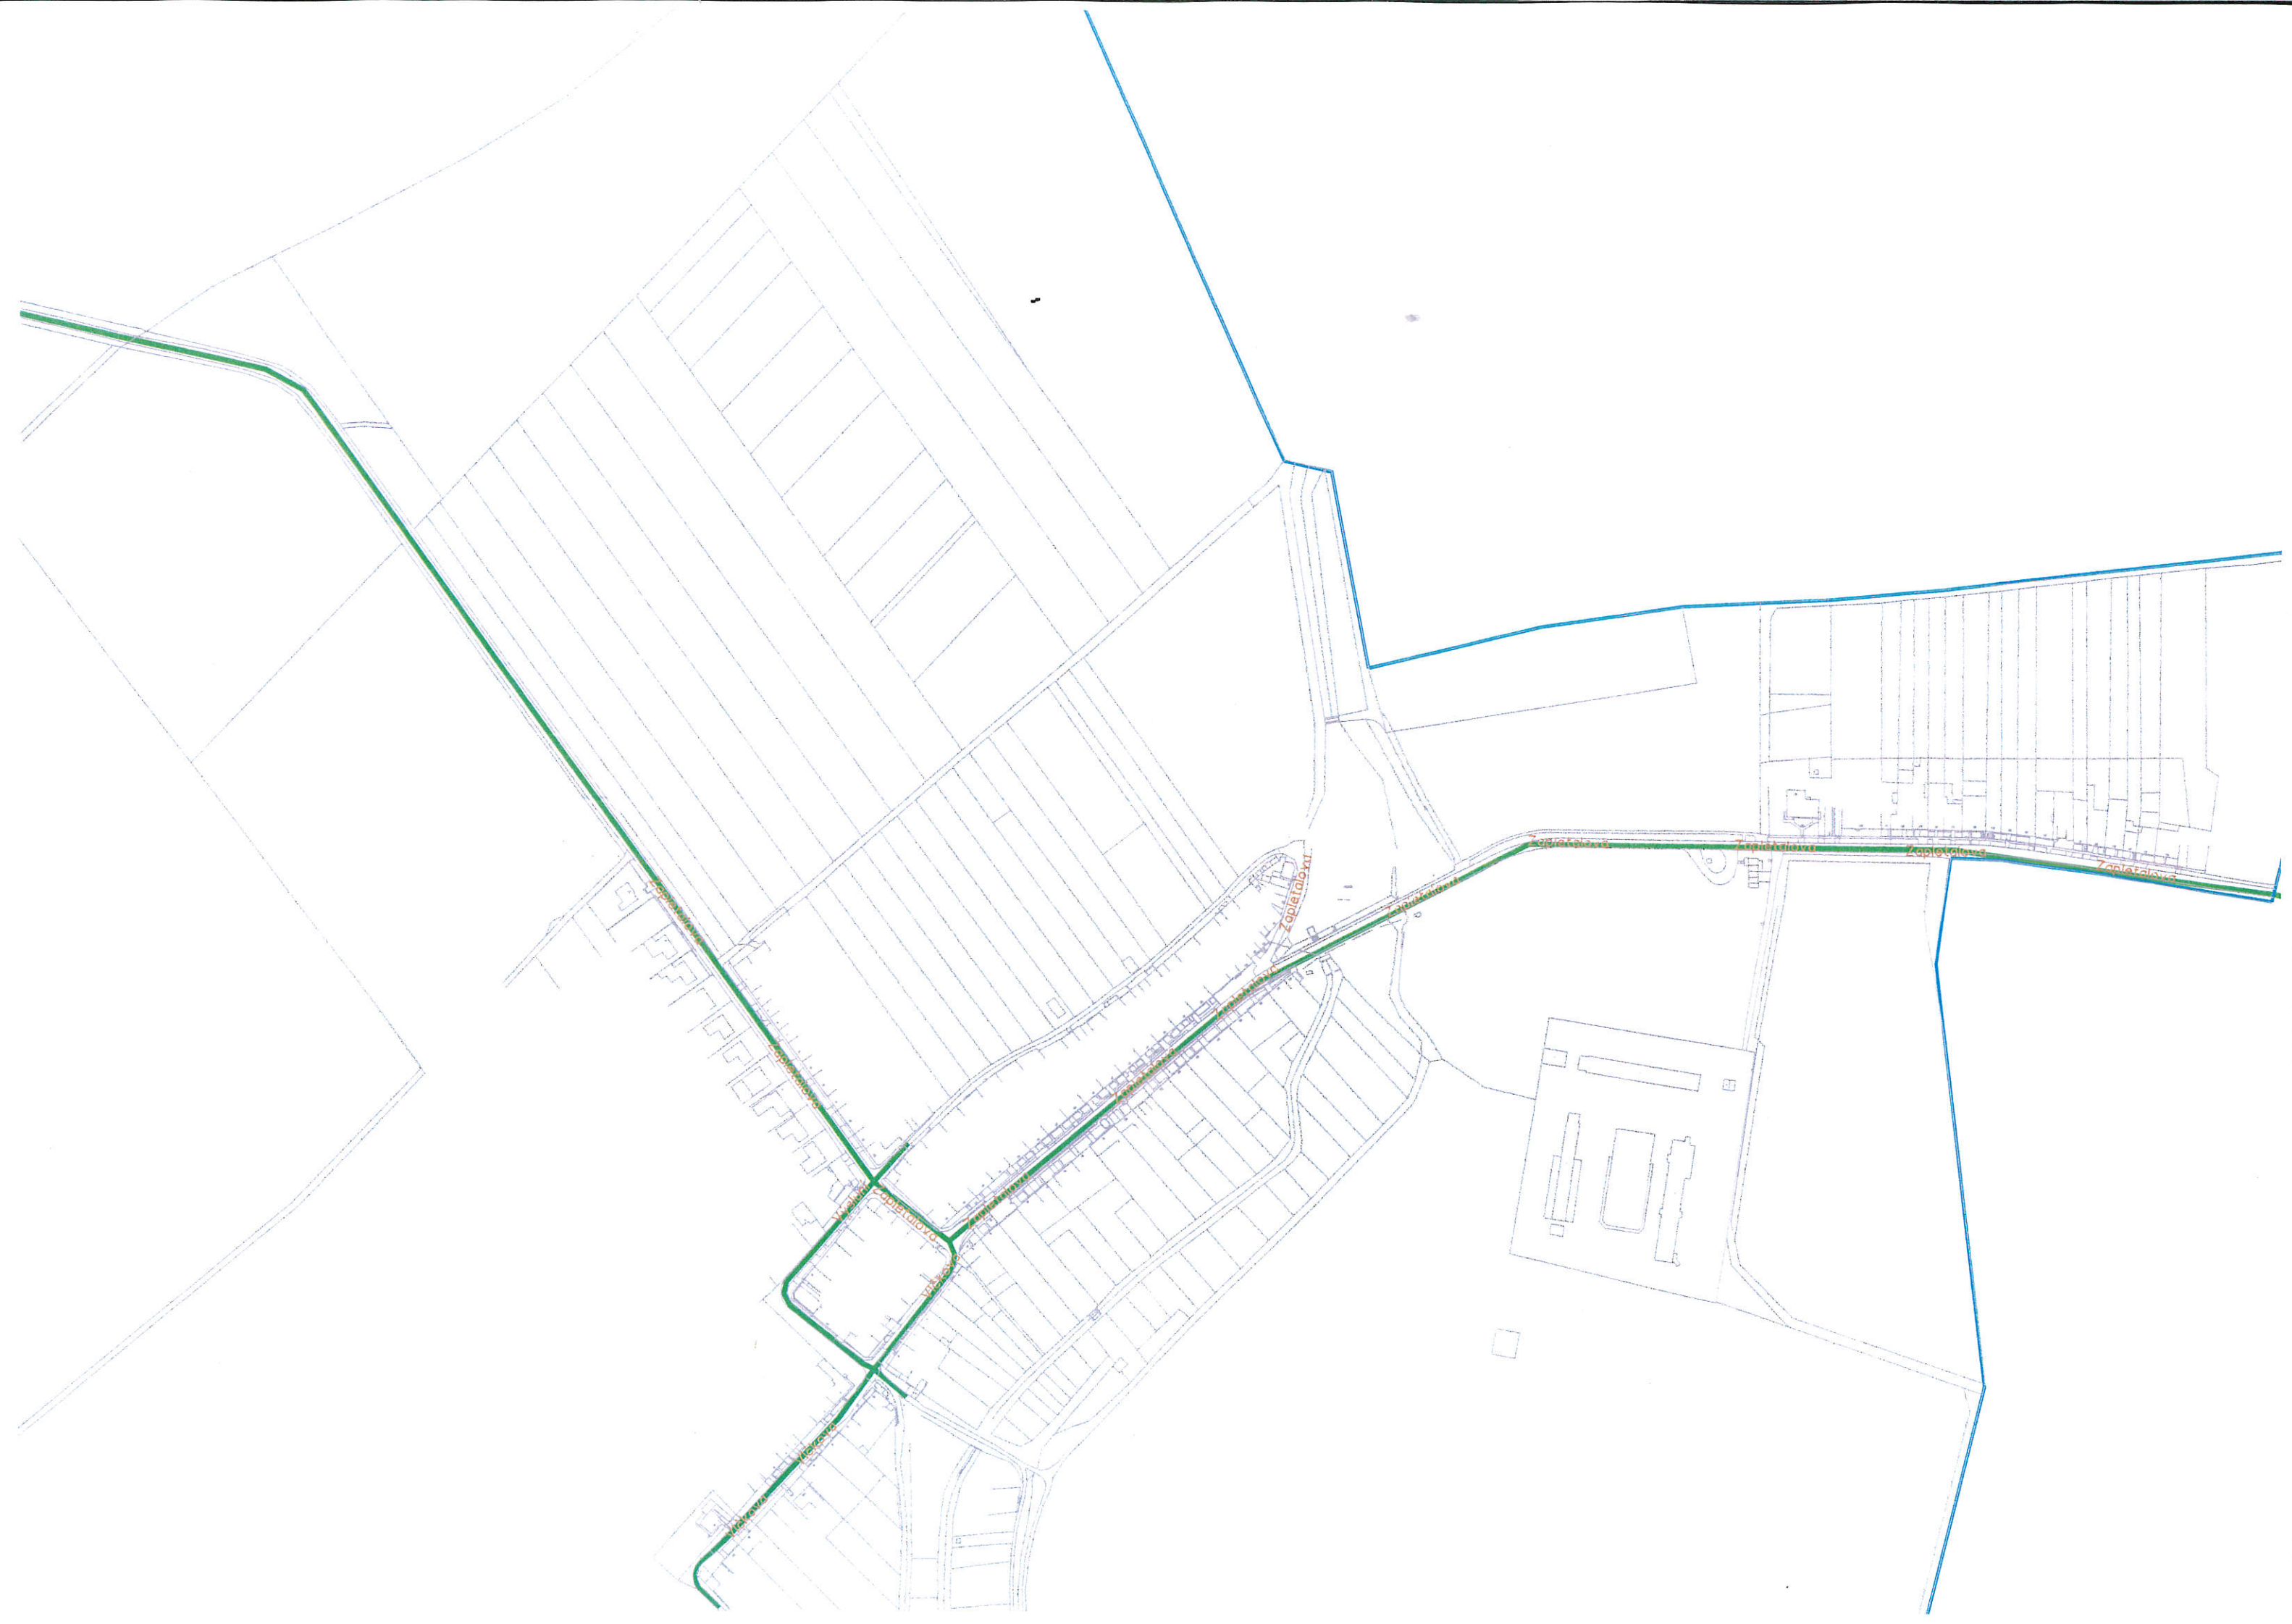

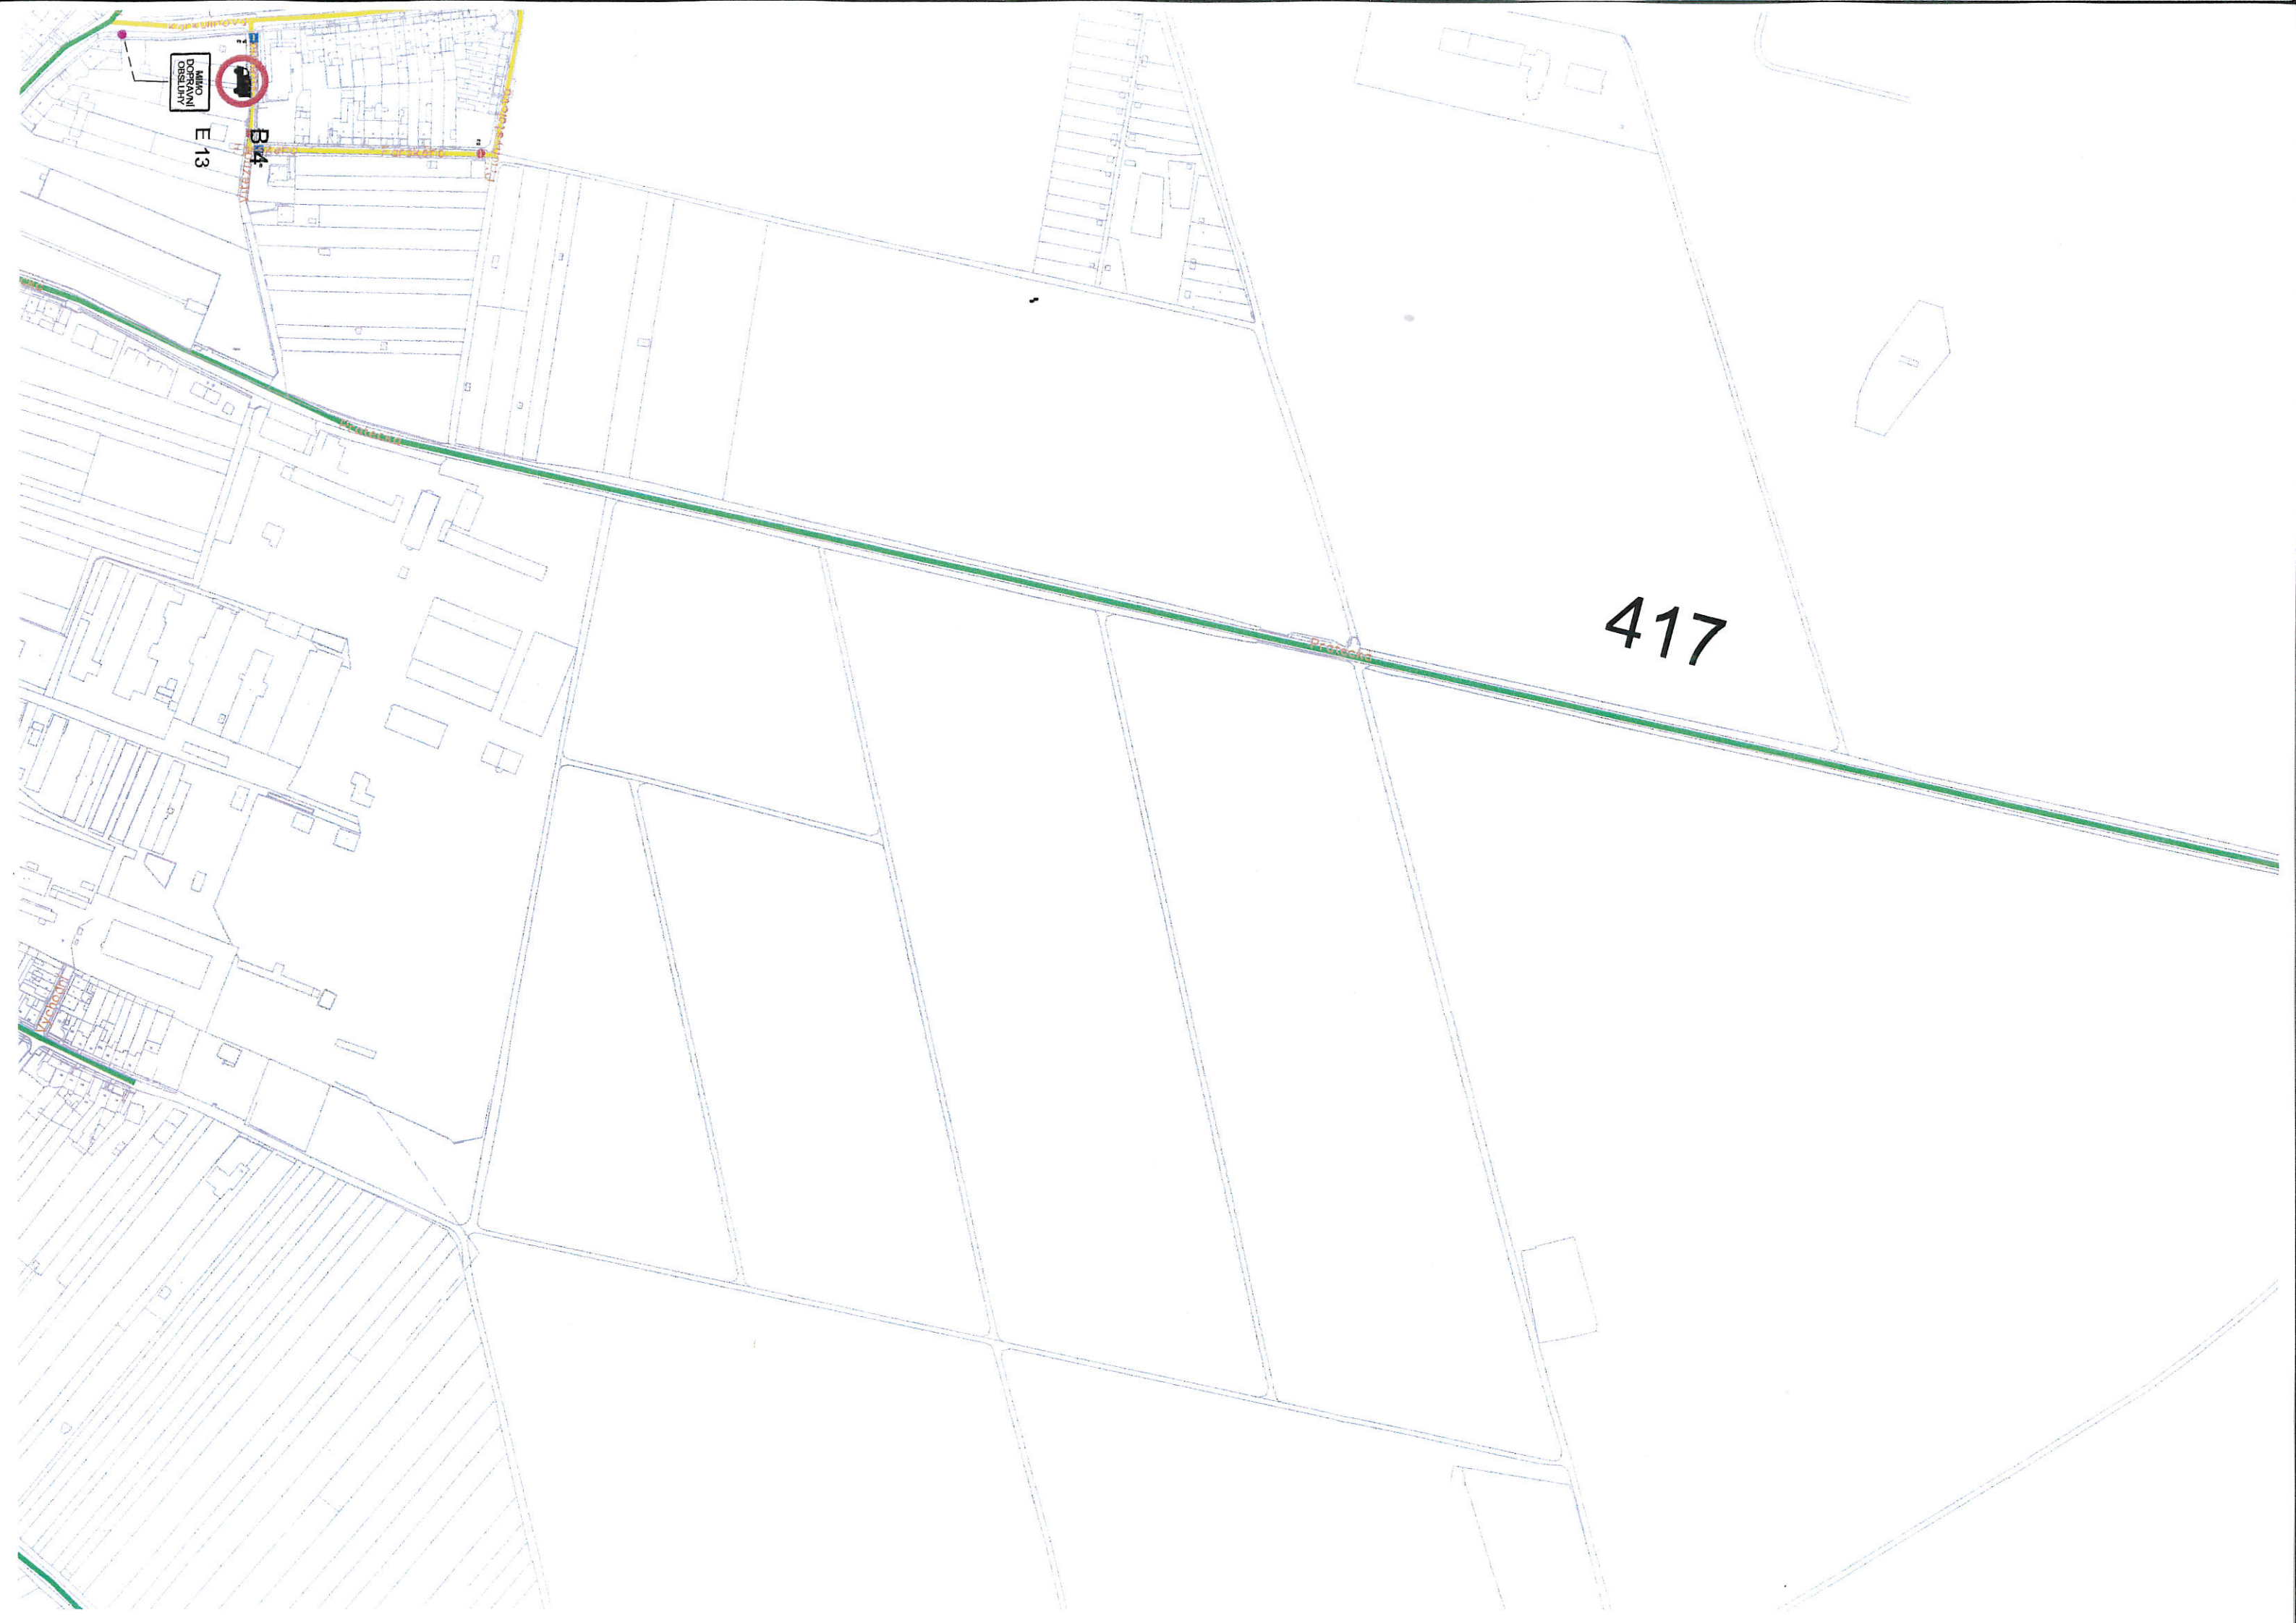

MILO
DORRANI
DRESLAV

E 13

B 4

417

