


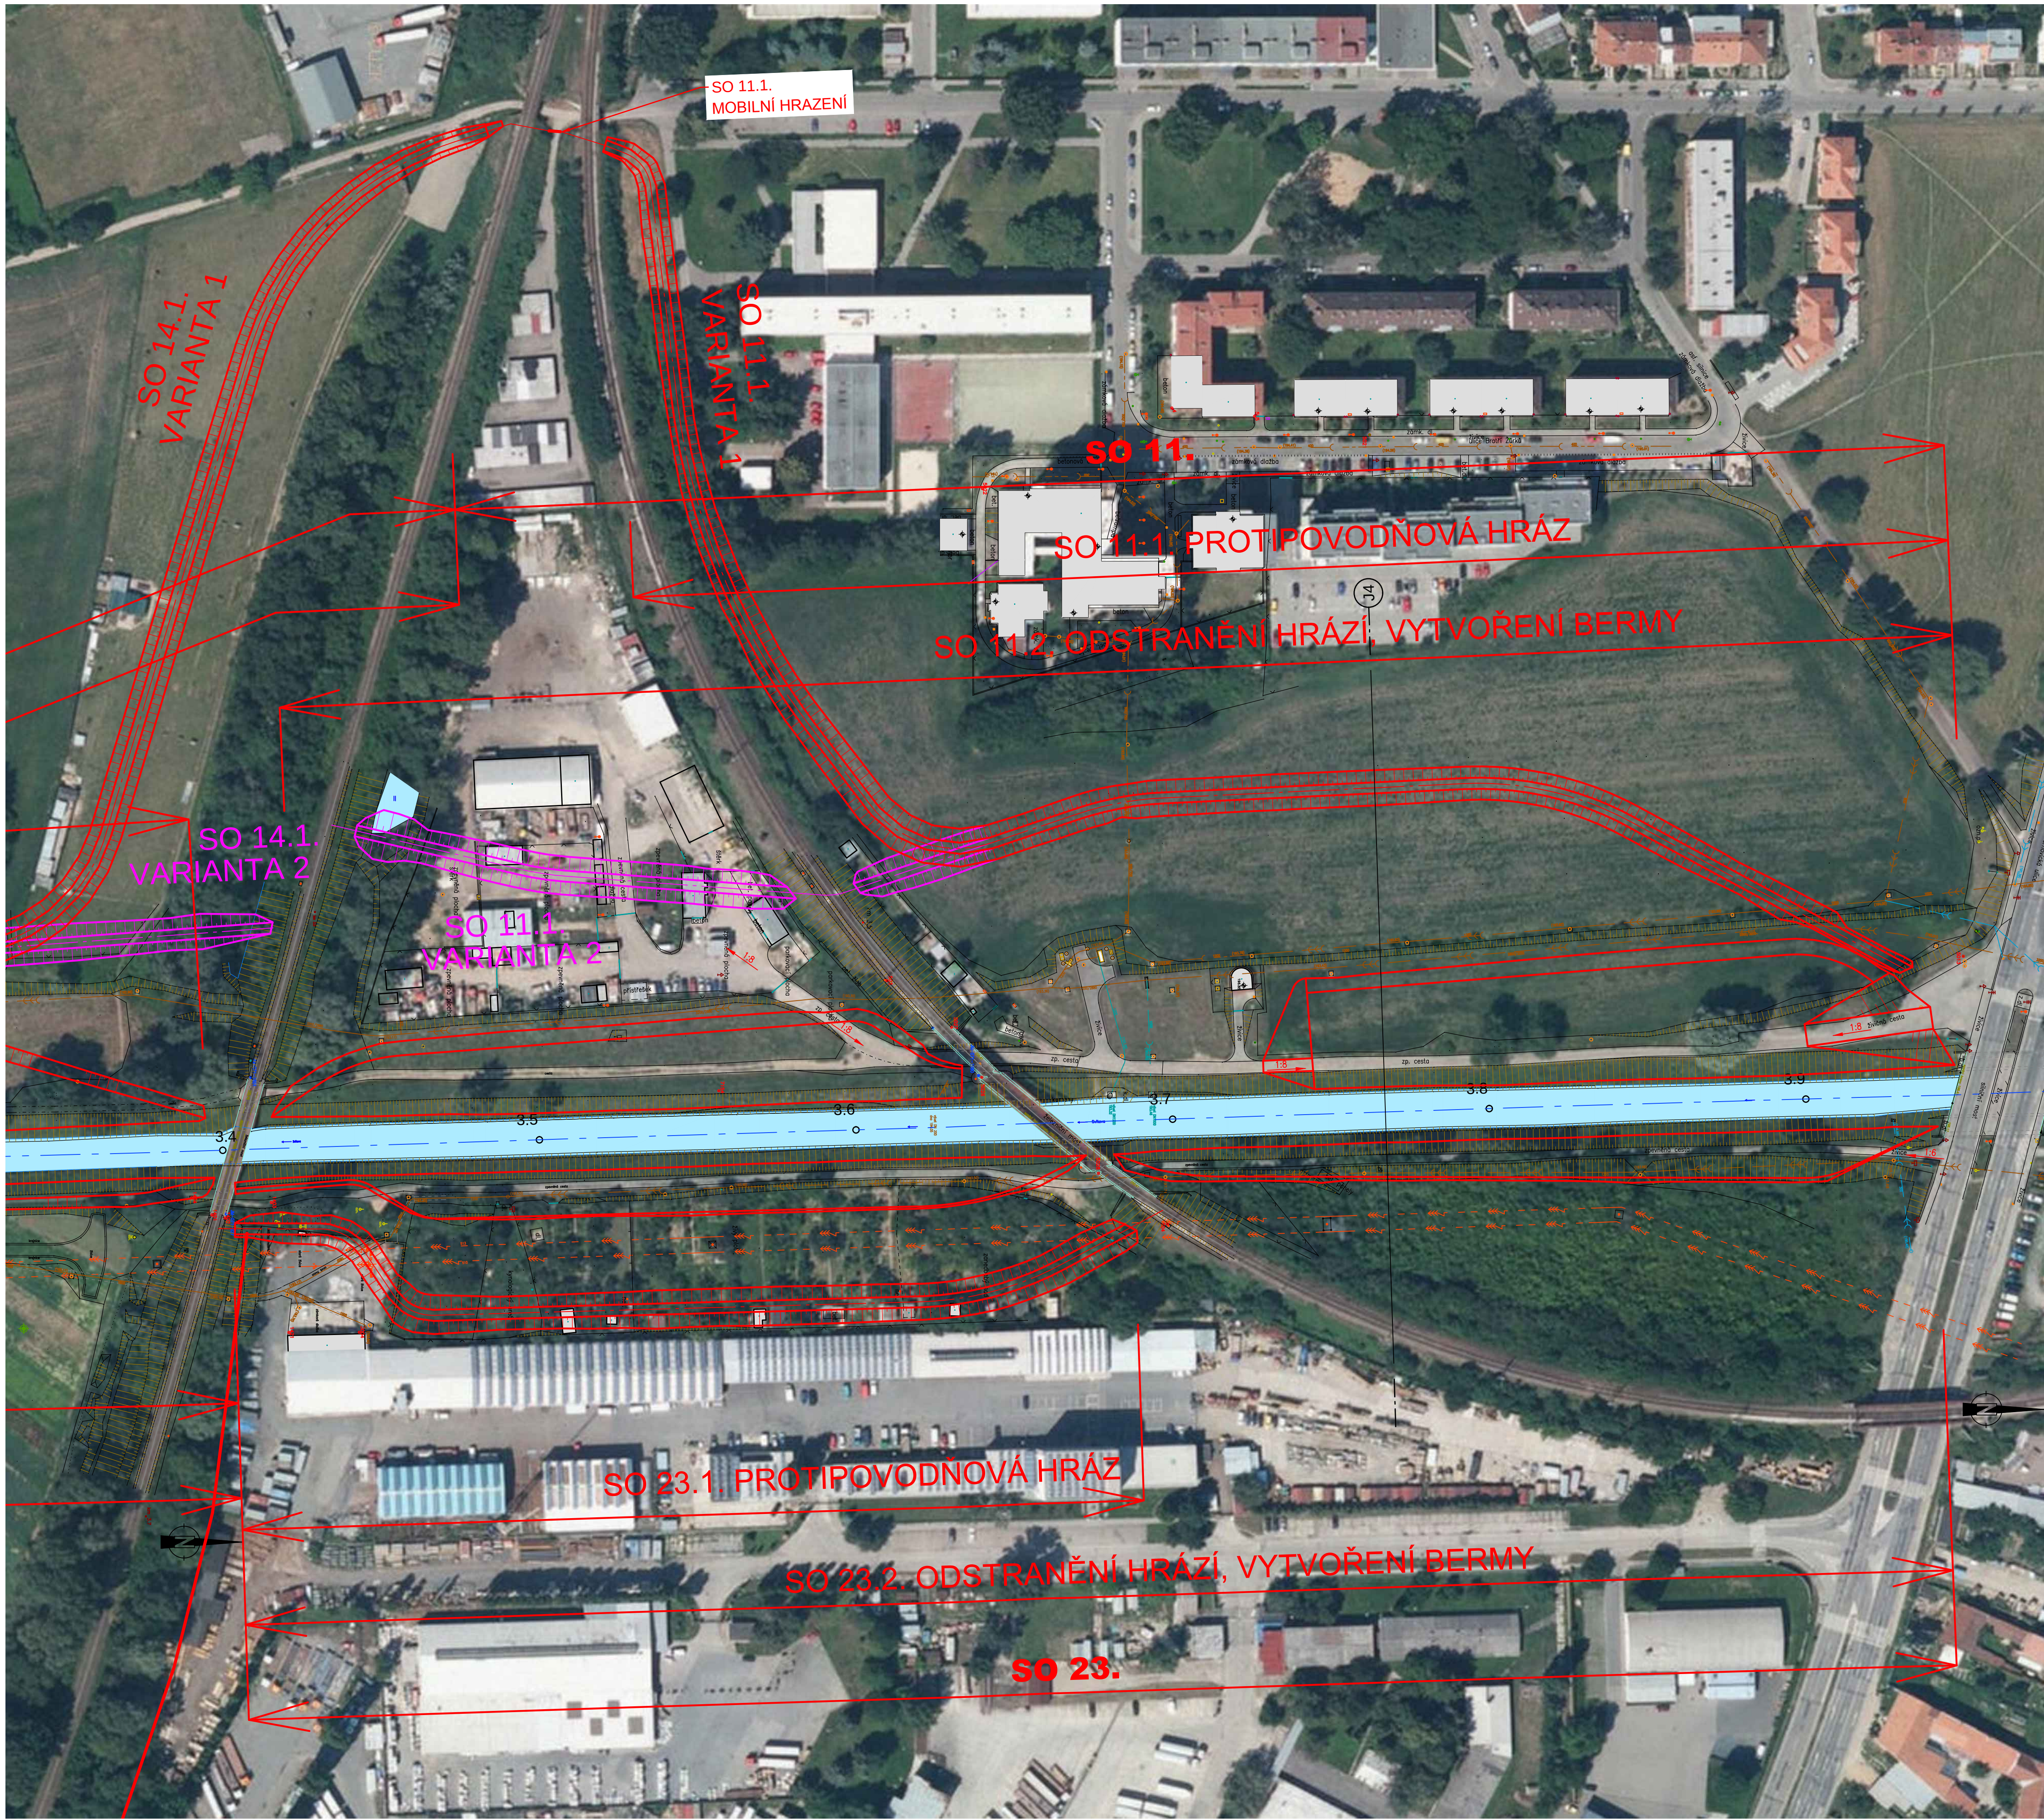

- LEGENDA:
- NAVRŽENÁ OPATŘENÍ
  - NAVRŽENÁ OPATŘENÍ - VARIANTNÍ ŘEŠENÍ

|   |  |   |  |   |  |   |  |
|---|--|---|--|---|--|---|--|
| SOUŘADNÝ SYSTÉM JTSK<br>VÝŠKOVÝ SYSTÉM BpV                                                                           |  | OBJEDNATEL:<br><br>POVODÍ MORAVY, s.p.<br>DŘEVAŘSKÁ 11<br>601 75 BRNO                                    |  | RAZÍTKO   |  | <br>Č. ZAKÁZKY     |  |
| ZHOTOVITEL:<br>PŮRY ENVIRONMENT a.s.<br>Botanická 834/56, 602 00 Brno<br>HLAVNÍ INŽENÝR PROJEKTU:<br>ING. TOMÁŠ ROTH |  | RAZÍTKO                                                                                                  |  | <br>PŮRY ENVIRONMENT a.s.<br>Botanická 834/56<br>602 00 Brno<br>Tel: +420 541 554 111<br>Fax: +420 541 211 205<br>E-mail: trade.wire@pory.com<br>http://www.pory.cz |  | Č. ZAKÁZKY<br>3A14286.32.T01                                                                            |  |
| VEDOUcí PROJEKTANT<br>ZODPOVĚDNÝ PROJEKTANT<br>VYPRACOVAL<br>KONTROLOVAL                                             |  | ING. OLDŘICH NEUMAYER, CSc.<br>ING. ELIŠKA HEŘŠOVÁ<br>ING. ELIŠKA HEŘŠOVÁ<br>ING. OLDŘICH NEUMAYER, CSc. |  | <br>PŮRY ENVIRONMENT a.s.<br>Botanická 834/56<br>602 00 Brno<br>Tel: +420 541 554 111<br>Fax: +420 541 211 205                                                      |  | NÁZEV OBJEKTU<br>PŘÍRODĚ BLÍZKÁ POP A<br>REVITALIZACE ÚDOLNÍ NIVY<br>HLAVNÍCH BRNĚNSKÝCH TOKŮ<br>2.část |  |
| NÁZEV PŘÍLOHY<br>SVITAVA JIH - SITUACE č. 6                                                                          |  | DATUM<br>FORMÁT<br>MĚŘÍTKO<br>ÚČEL<br>ČÍS. ZAKÁZKY<br>ARCHIVNÍ ČÍS.                                      |  | ČERVEN 2015<br>—<br>1:1000<br>STUDIE<br>3A14286.32.T01   |  | ČÍS. SOUPRAVY<br>ČÍS. PŘÍLOHY<br>???                                                                    |  |