


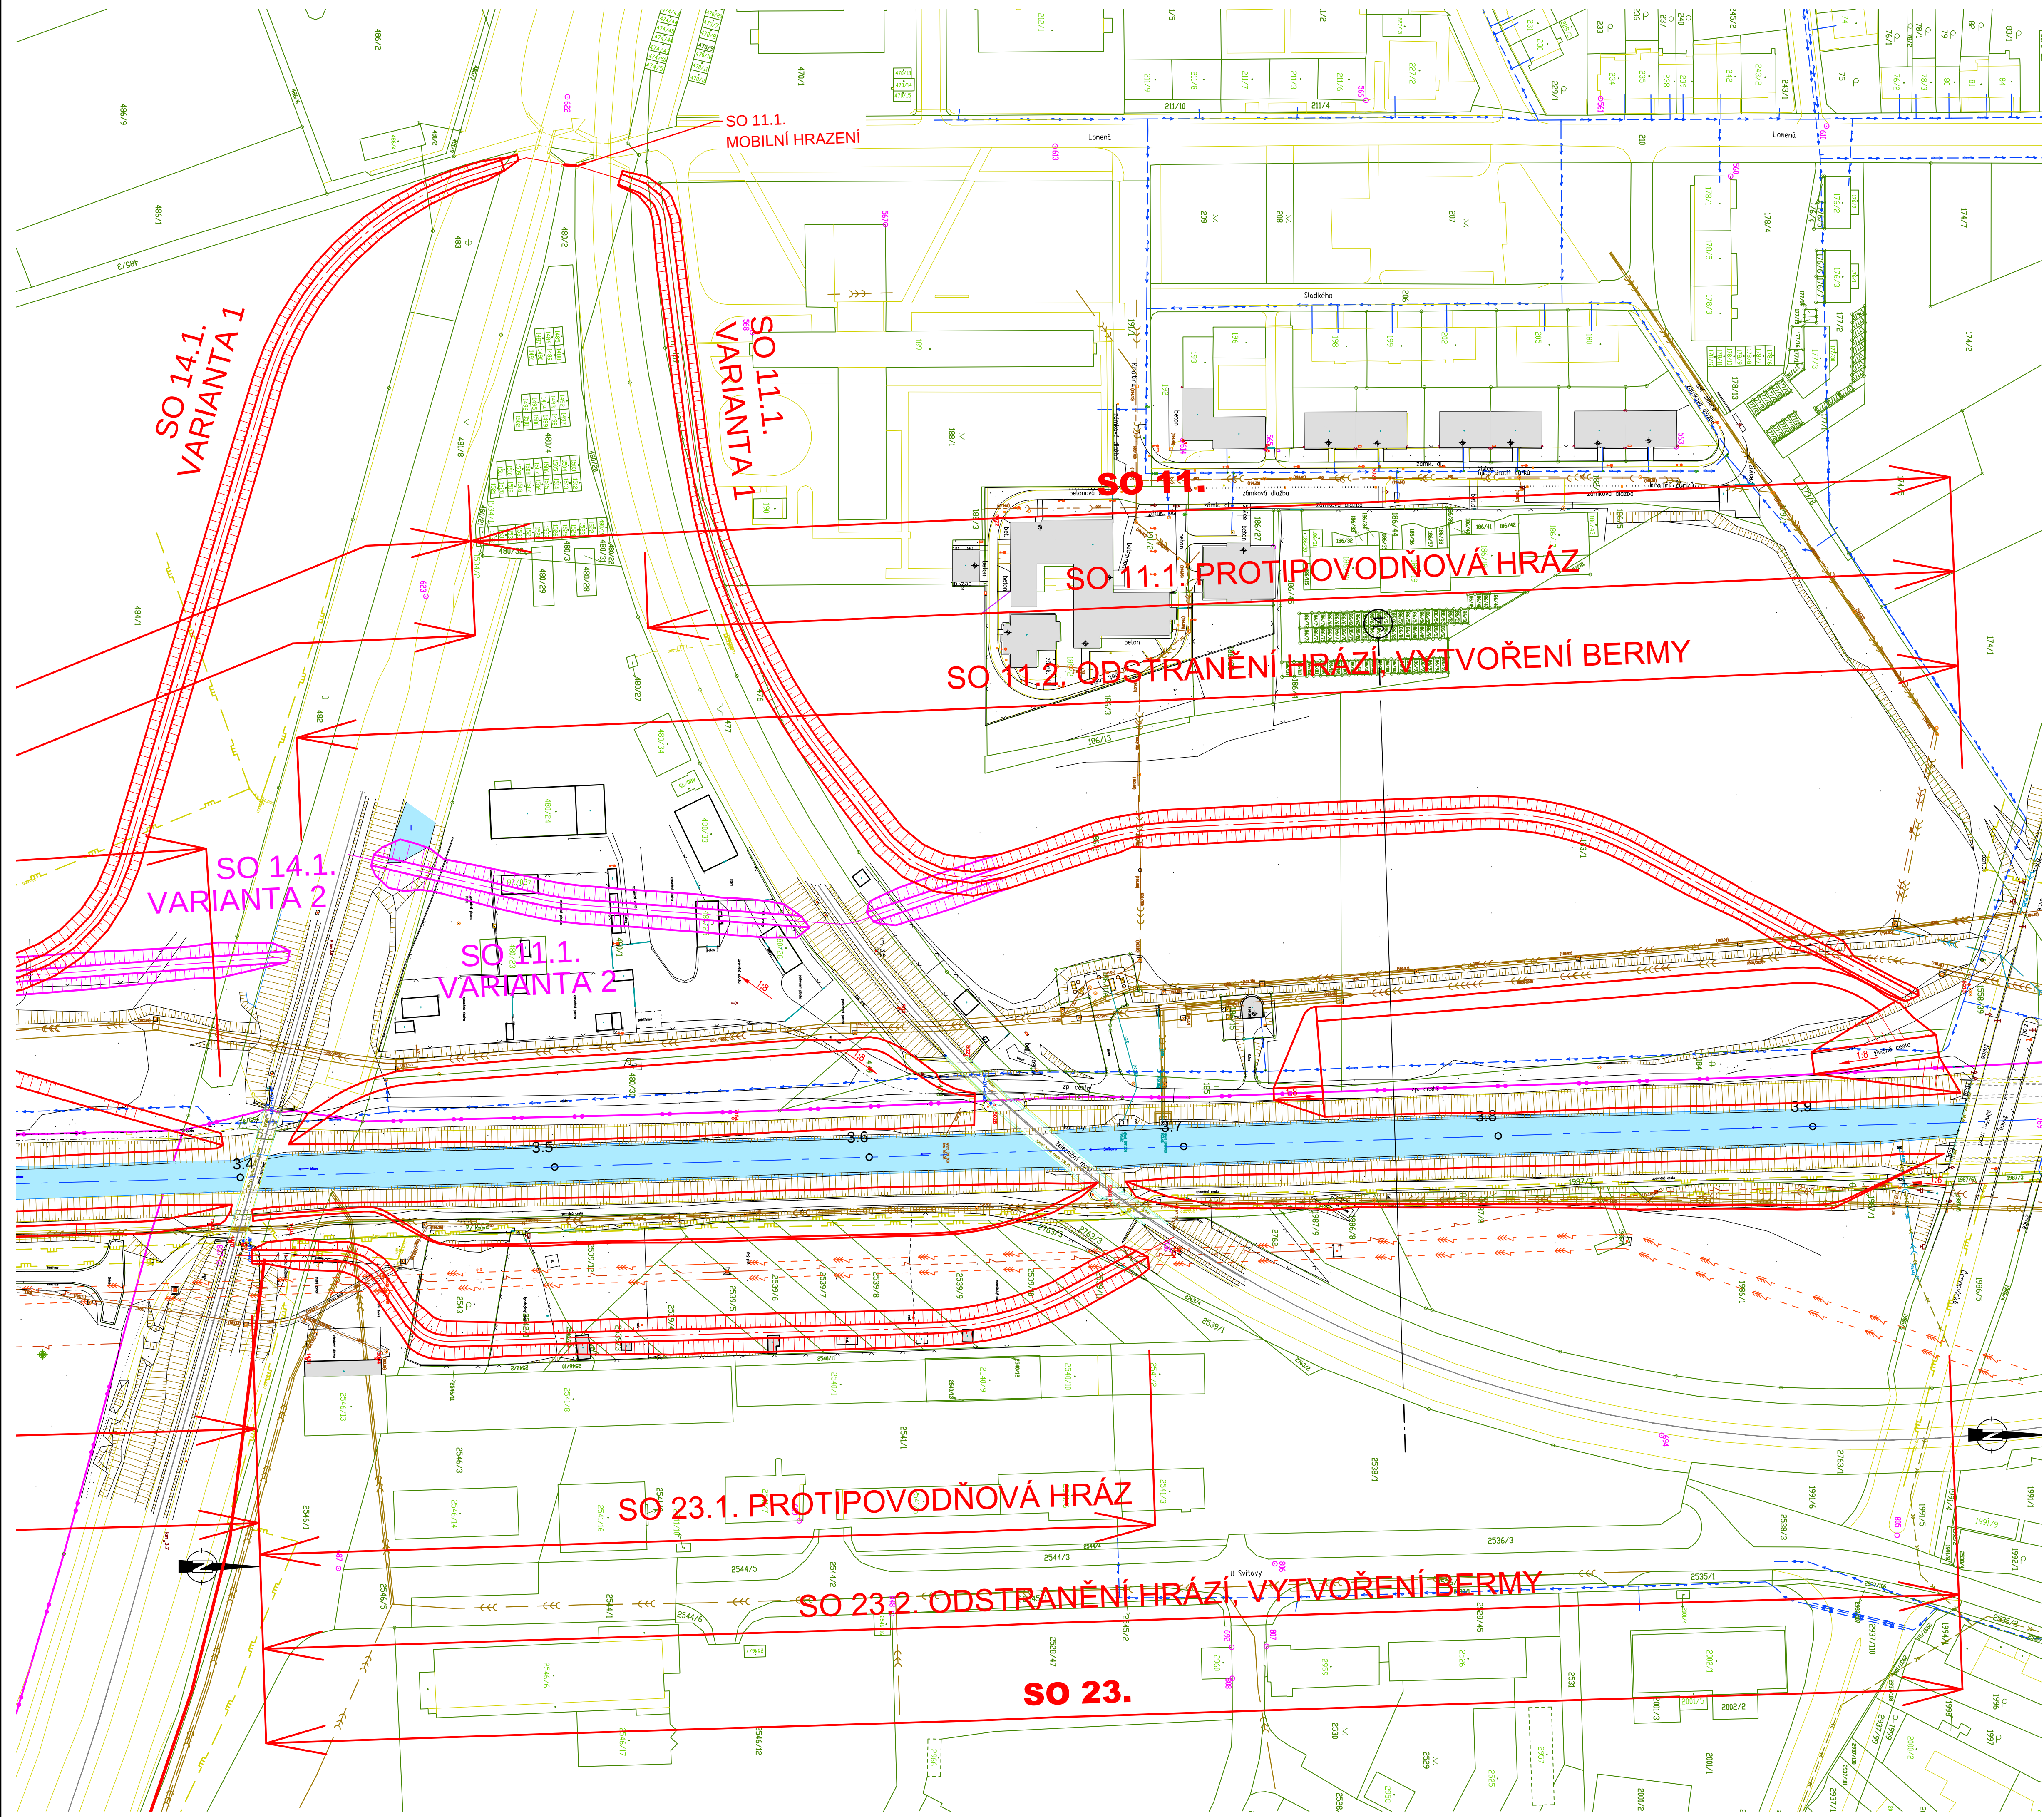

- LEGENDA:
- NAVRŽENÁ OPATŘENÍ
 - NAVRŽENÁ OPATŘENÍ - VARIANTNÍ ŘEŠENÍ

SOUBŘADNÝ SYSTÉM JTSC VÝŠKOVÝ SYSTÉM BpV		OBJEDNATEL: POVODÍ MORAVY, s.p. DŘEVAŘSKÁ 11 601 75 BRNO		RAZÍTKO		Č. ZAKÁZKY	
ZHOTOVITEL: PÖRY ENVIRONMENT a.s. Botanická 834/56, 602 00 Brno HLAVNÍ INŽENÝR PROJEKTU: ING. TOMÁŠ ROTH		RAZÍTKO		Č. ZAKÁZKY		3A14286.32.T01	
VEDOUcí PROJEKTANT: ZODPOVĚDNÝ PROJEKTANT: VYPRACOVAL: KONTROLOVAL:		ING. OLDŘICH NEUMAYER, CSc. ING. ELIŠKA HERŠOVÁ ING. ELIŠKA HERŠOVÁ ING. OLDŘICH NEUMAYER, CSc.		PÖRY ENVIRONMENT a.s. Botanická 834/56 602 00 Brno Tel: +420 541 554 111 Fax: +420 541 211 205 E-mail: info@pory.com http://www.pory.com		PÖRY ENVIRONMENT a.s. Botanická 834/56 602 00 Brno Tel: +420 541 554 111 Fax: +420 541 211 205 E-mail: info@pory.com http://www.pory.com	
NAZEV OBJEKTU		PŘÍRODĚ BLÍZKÁ POP A REVITALIZACE ÚDOLNÍ NIVY HLAVNÍCH BRNĚNSKÝCH TOKŮ 2.část		DATUM		ČERVEN 2015	
NAZEV PŘÍLOHY		SVITAVA JIH - SITUACE č. 6		FORMÁT		1:1000	
				MĚŘÍTKO		STUDIE	
				ČÍS. ZAKÁZKY		3A14286.32.T01	
				ARCHIVNÍ ČÍS.		ČÍS. SOUPRAVY	
						ČÍS. PŘÍLOHY	
						???	