
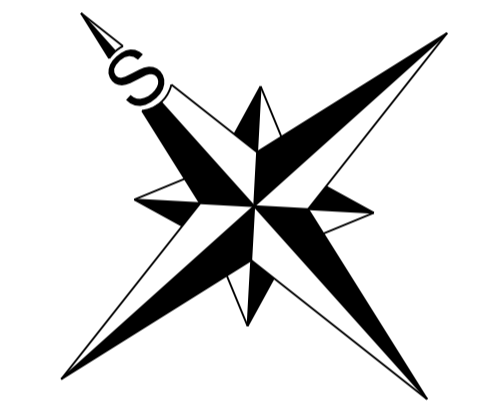


UL. TUŘANSKÁ, REVOLUČNÍ - SILNICE UL. ZEZULOVA, GLOCOVA - MK

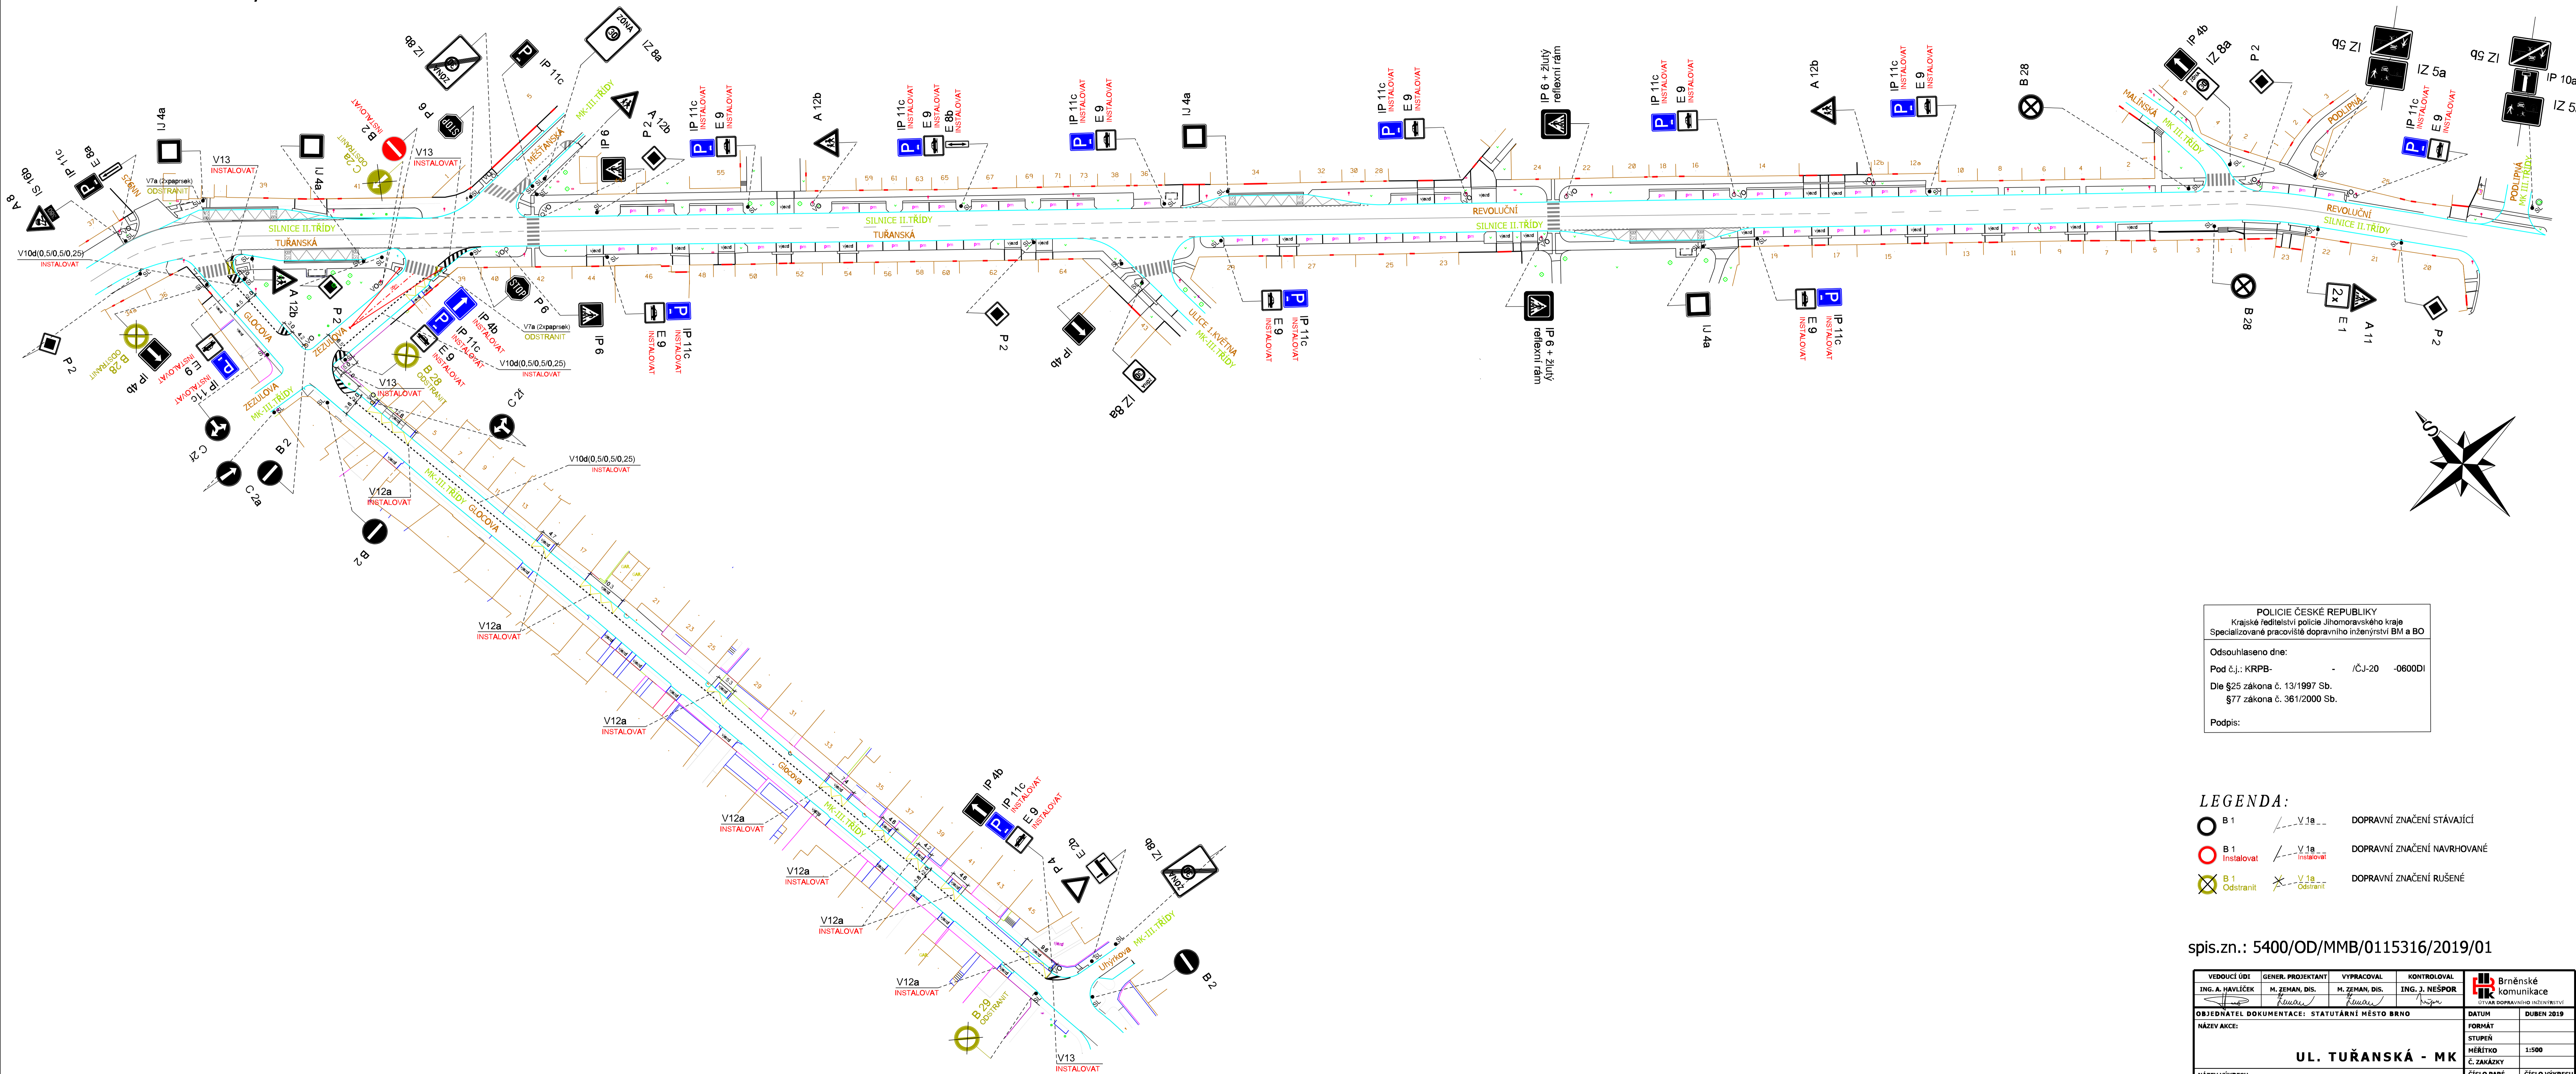

POLICIE ČESKÉ REPUBLIKY
Krajské ředitelství policie Jihomoravského kraje
Specializované pracoviště dopravního inženýrství BM a BO

Odsouhlaseno dne: _____
Pod č.j.: KRPB- /ČJ-20 -06000I
Dle §25 zákona č. 13/1997 Sb.
§77 zákona č. 361/2000 Sb.

Podpis: _____

- LEGENDA:**
- B 1 V 1a DOPRAVNÍ ZNAČENÍ STÁVAJÍCÍ
 - B 1 Instalovat V 1a Instalovat DOPRAVNÍ ZNAČENÍ NAVRHOVANÉ
 - B 1 Odstranit V 1a Odstranit DOPRAVNÍ ZNAČENÍ RUŠENÉ

spis.zn.: 5400/OD/MMB/0115316/2019/01

VEDOUcí UDI ING. A. HAVLÍČEK	GENER. PROJEKTANT M. ZEMAN, DIS.	VYPRACOVAL M. ZEMAN, DIS.	KONTROLOVAL ING. J. NEŠPOR	 Brněnské komunikace ÚTVAR DOPRAVNÍHO INŽENÝRSTVÍ
OBJEDNATEL DOKUMENTACE: STATUTÁRNÍ MĚSTO BRNO	DATUM DUBEN 2019	FORMÁT	STUPEŇ	
NÁZEV AKCE:	MĚŘÍTKO 1:500	Č. ZAKÁZKY	ČÍSLO VÝKRESU 1 - VAR. 1	
NÁZEV VÝKRESU: ZMĚNA DOPRAVNÍHO ZNAČENÍ	ČÍSLO PARÉ			