

PŘÍLOHA č. 2 ZÁPISU Z 21/III. ŘÍČE BRAD-TURĚANY

3751/1

∇

3751/2


3715

3752/3

3752/1

**Legenda:**

	Novostavba
	Zpevněné plochy
	Kanalizace splašková
	Kanalizace dešťová
	Kanalizační přípojka (splašková)
	Kanalizační přípojka (dešťová)
	Plynovod VTL
	Veřejný vodovod
	<b>Vodovodní přípojka</b>
	Elektrické vedení NN
	Elektrické vedení VN (vzdášené)
	Sálňovací vedení Telefonie
	Elektropřípojka
	Hranice pozemku (stávající)
	Hranice pozemku (bez oplocení)
	Nové oplocení (3D panely)

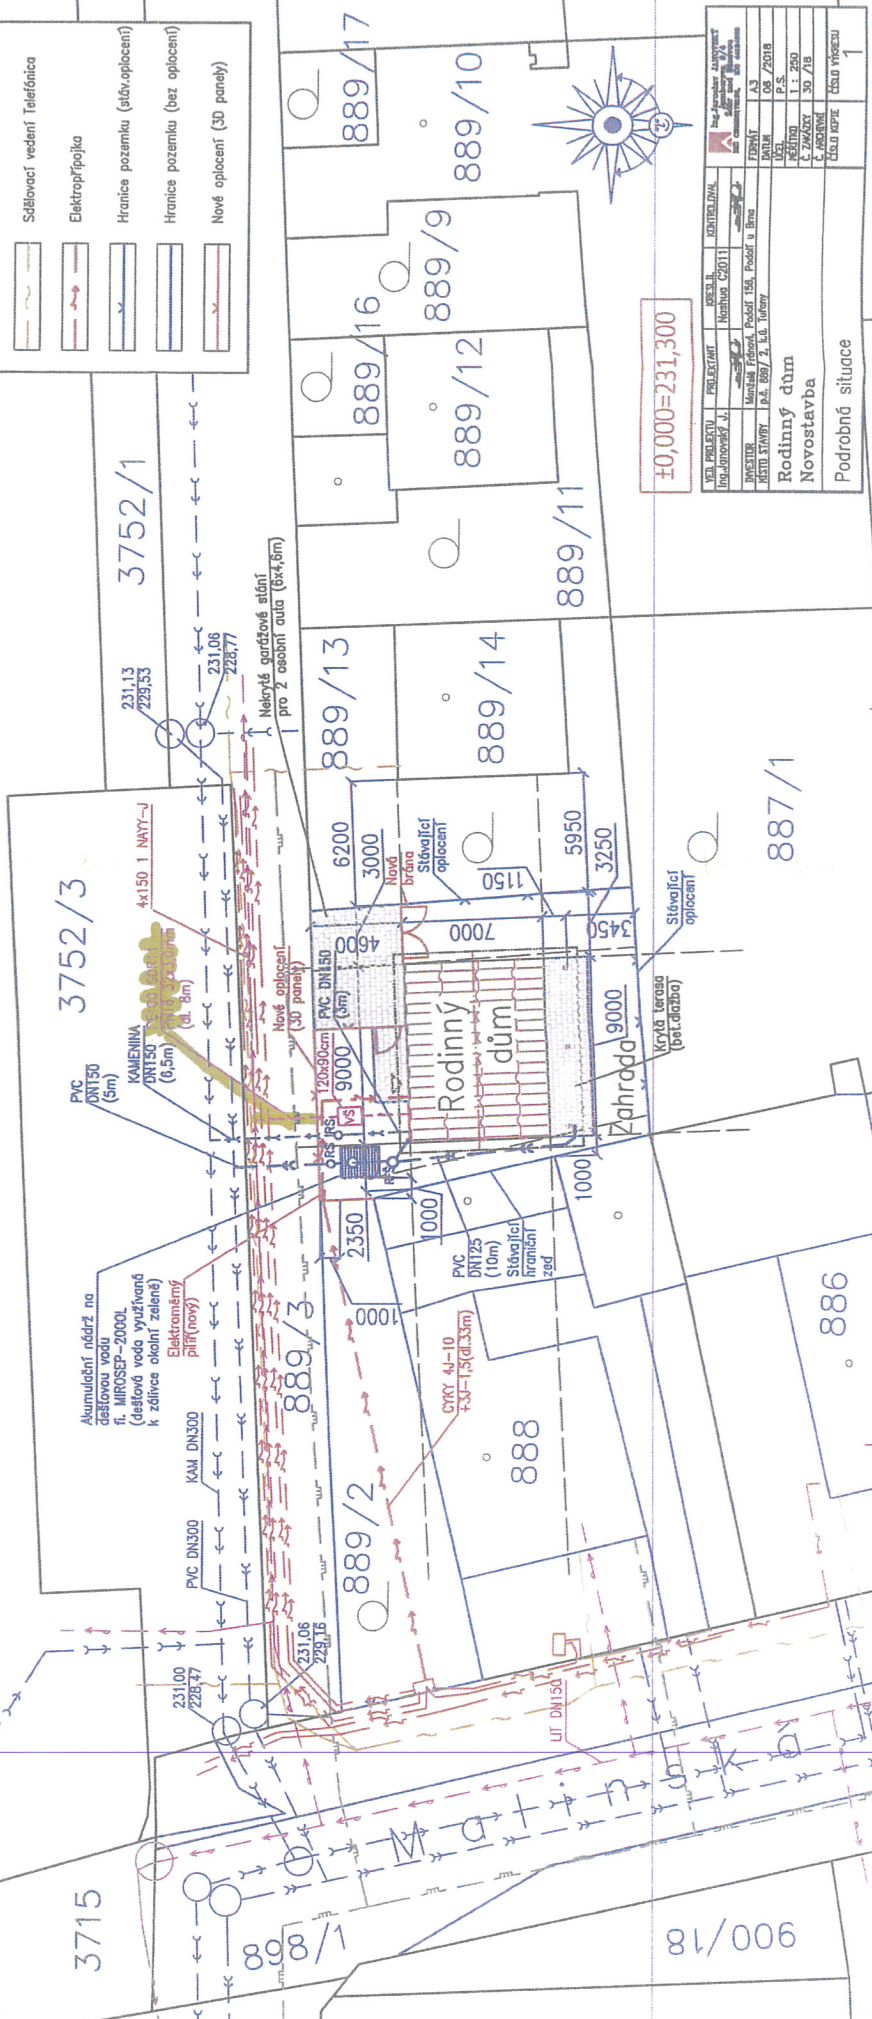

±0,000=231,300


887/1

886

900/18

889/2

889/3






889/9

889/10

889/11

889/12


889/13

889/14

889/15

889/16

889/17

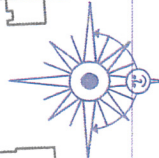

Rodinný dům

Zahradka

Akumulční nádrž na dešťovou vodu fi. MIROSEP-2000L (dešťová voda využíváná k zářivce okolní zeleně)

Nové oplocení (3D panely)

Nové oplocení (3D panely) pro 2 osobní auta (6x4,6m)

Krytá terasa (bet.dřevě)

Stávající oplocení

PVC DN150 (5m)

KAMENNA DN150 (6,5m) (at. 8m)

Nové oplocení (3D panely)

Stávající oplocení

Stávající oplocení

231,13  
228,153

231,06  
228,77























