

Bod programu č.: 22

Organizace dopravy v oblasti Kudrnova a okolí

Obsah:

Rada předkládá Zastupitelstvu aktualizovaný návrh Brněnských komunikací, a.s., na úpravu organizace dopravy v oblasti ulice Kudrnova a okolí.

Rada na své 67/VIII. schůzi pod bodem programu č. 23 doporučila Zastupitelstvu požadovat:

- realizovat navrženou změnu organizace dopravy se změnou – zobousměrnění ulice Vyšehradské v celé délce,
- omezit parkování vozidel kategorie N1 pro dvě parkovací místa před domem Tuřanská 49,
- zrušit dvě parkovací místa při výjezdu z ulice Měšťanská na ulici Tuřanskou,
- stanovit zónu 30 km/hod v celé oblasti,
- omezit parkování vozidel kategorie N1 v celé oblasti v době od 19:00 do 7:00 hodin.

Dále Rada doporučila Zastupitelstvu hlasovat odděleně o jednotlivých opatřeních.

Příloha:

- návrh organizace dopravy

Návrh usnesení č. 1:

Zastupitelstvo MČ Brno–Tuřany

požaduje realizovat

navrženou změnu organizace dopravy se změnou – zobousměrnění ulice Vyšehradské v celé délce.

Návrh usnesení č. 2:

Zastupitelstvo MČ Brno–Tuřany

požaduje omezit

omezit parkování vozidel kategorie N1 pro dvě parkovací místa před domem Tuřanská 49.

Návrh usnesení č. 3:

Zastupitelstvo MČ Brno–Tuřany

požaduje zrušit

dvě parkovací místa při výjezdu z ulice Měšťanská na ulici Tuřanskou.

Návrh usnesení č. 4:

Zastupitelstvo MČ Brno–Tuřany

požaduje stanovit

zónu 30 km/hod v celé oblasti.

Návrh usnesení č. 5:

Zastupitelstvo MČ Brno–Tuřany

požaduje omezit


parkování vozidel kategorie N1 v celé oblasti v době od 19:00 do 7:00 hodin.

V Brně dne 21. 4. 2021

Zpracoval:
Mgr. Jiří Polák

Předkládá:
Rada MČ Brno-Tuřany

LIST Č.01, STÁVAJÍCÍ ORGANIZACE DOPRAVY A ROZSAH OMEZENÍ RYCHLOSTI

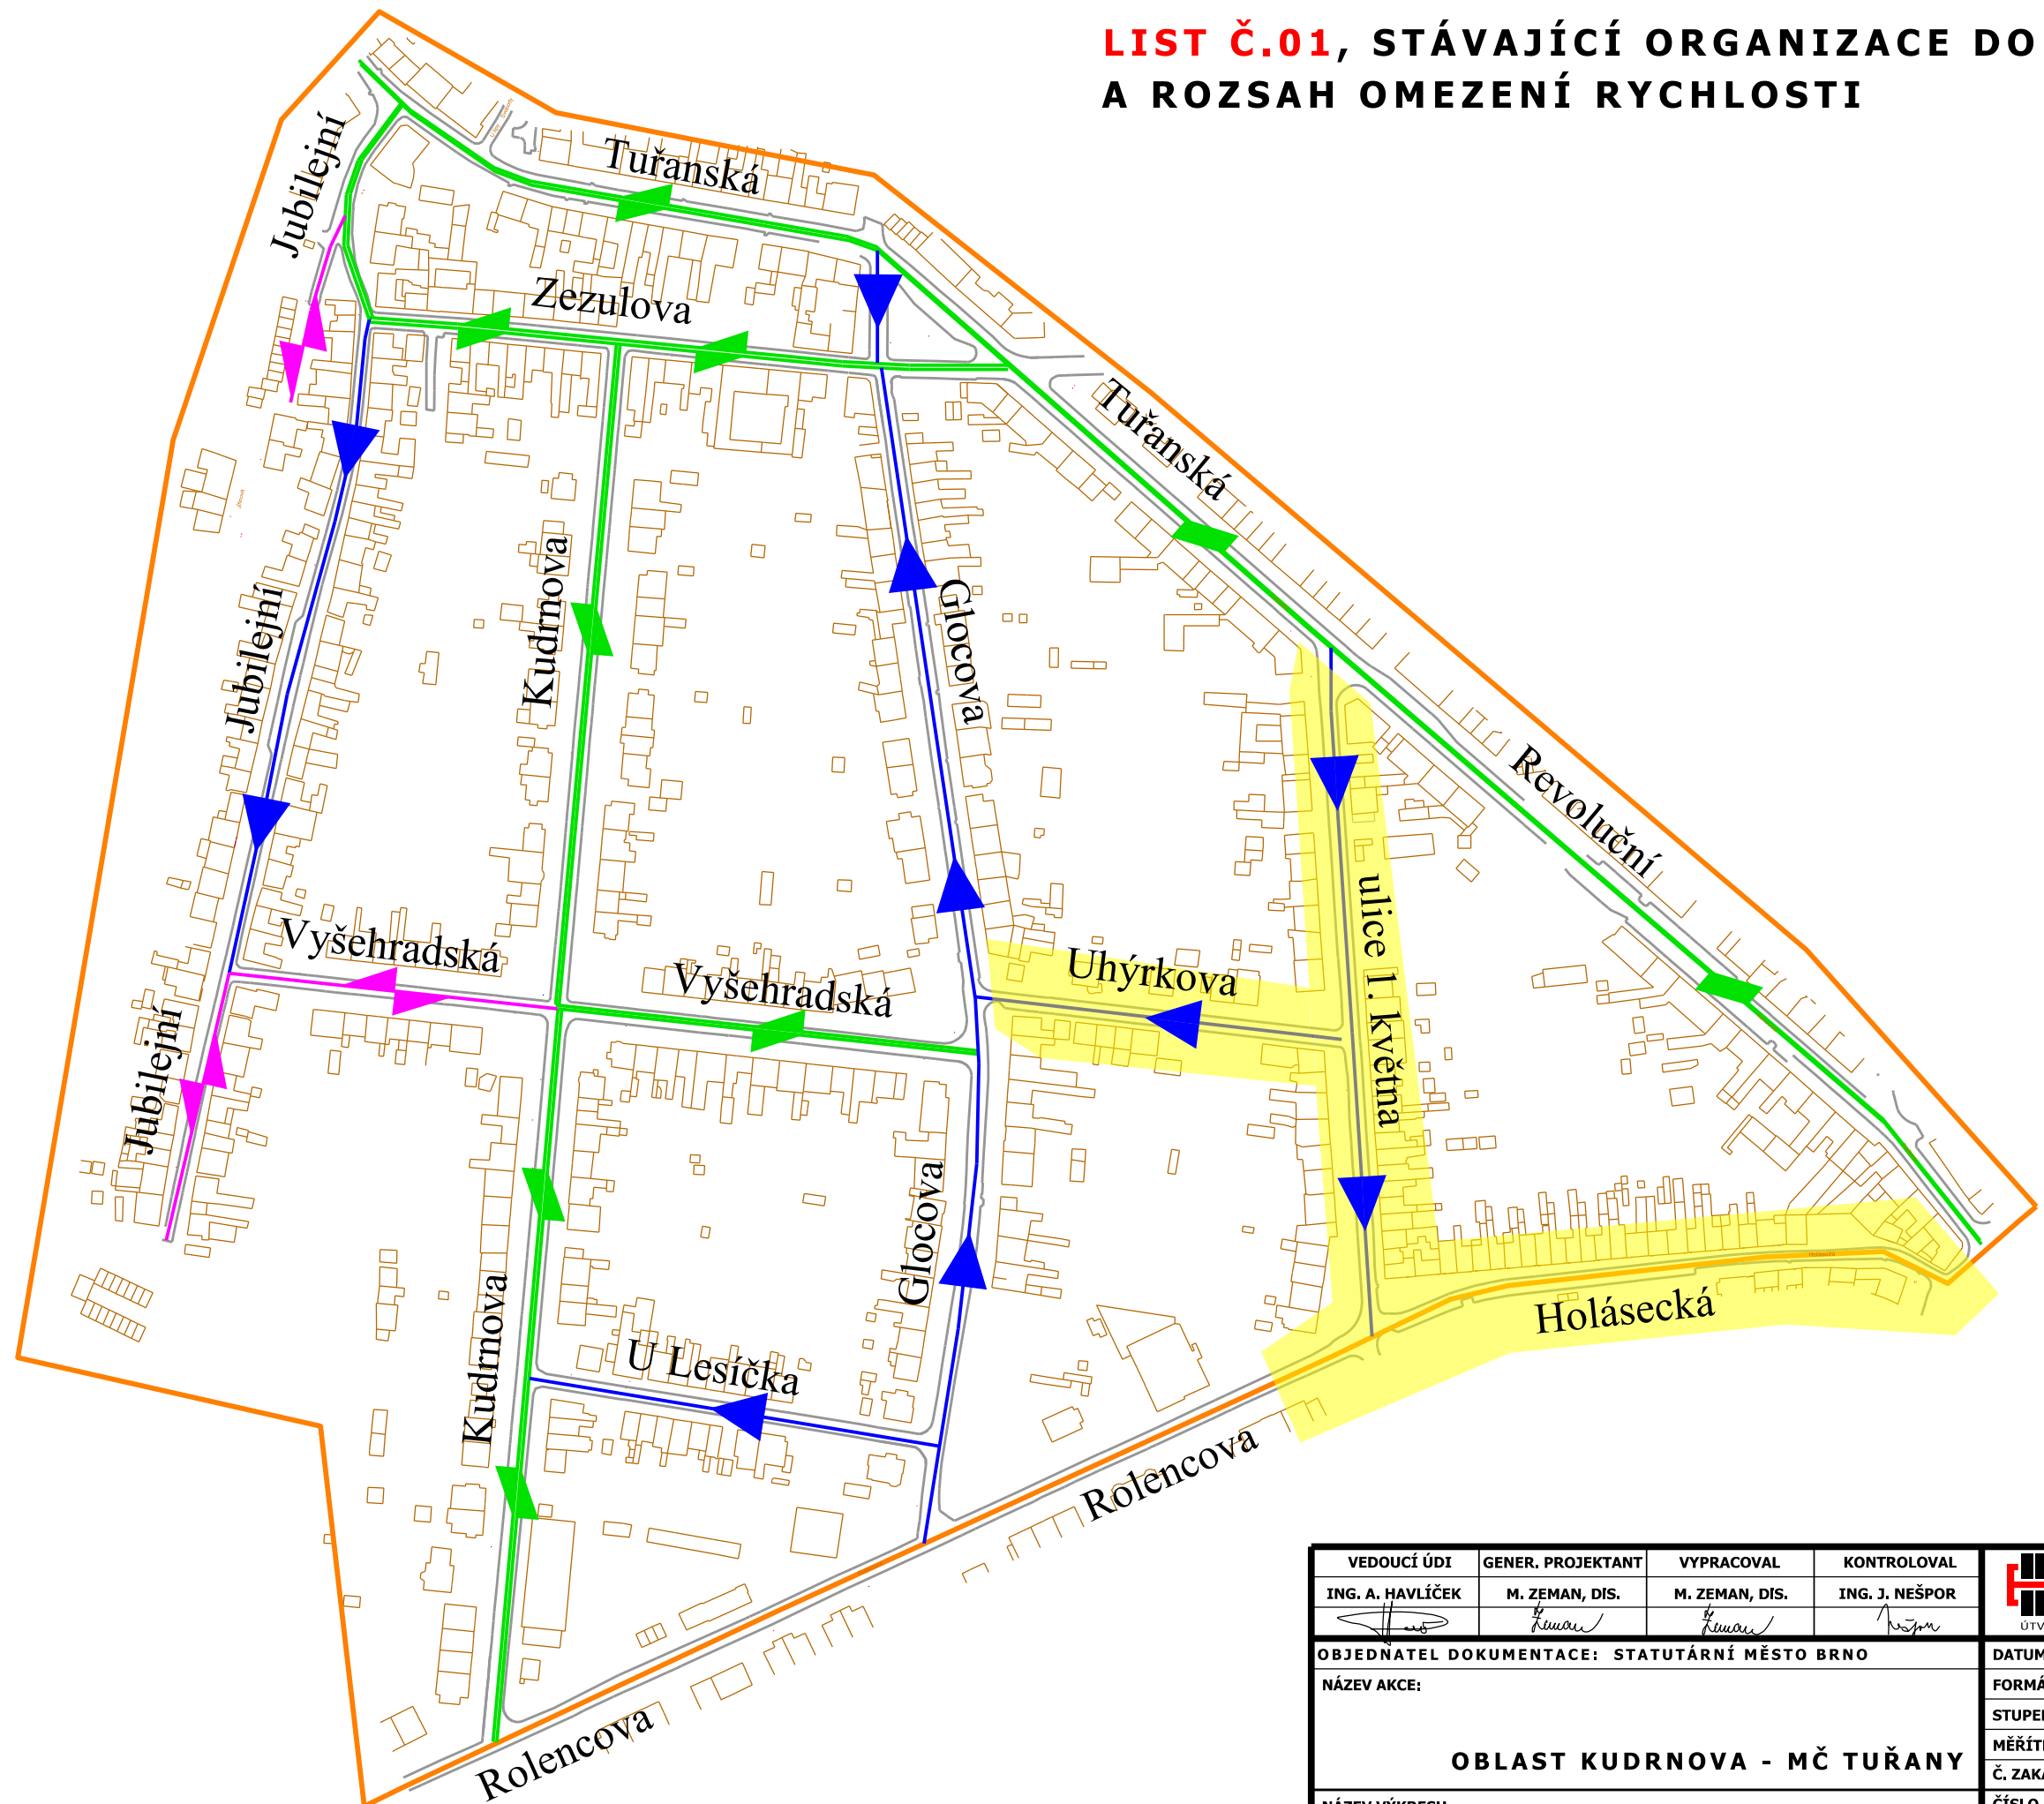


LEGENDA:

- Hranice vymezené oblasti
- Obousměrná komunikace
- Slepá komunikace
- Jednosměrná komunikace
- Úseky s rychlostí 30km/h vyznačené pomocí DZ č. IZ 8a/b


VEDOUČÍ ÚDI ING. A. HAVLÍČEK	GENER. PROJEKTANT M. ZEMAN, DIS.	VYPRACOVAL M. ZEMAN, DIS.	KONTROLOVAL ING. J. NEŠPOR	Brněnské komunikace ÚTVAR DOPRAVNÍHO INŽENÝRSTVÍ	
OBJEDNATEL DOKUMENTACE: STATUTÁRNÍ MĚSTO BRNO				DATUM	PROSINEC 2020
NÁZEV AKCE:				FORMÁT	A3
OBLAST KUDRNOVA - MČ TUŘANY				STUPEŇ	
				MĚŘÍTKO	1:2500
NÁZEV VÝKRESU: LIST Č.01, STÁVAJÍCÍ ORGANIZACE DOPRAVY A ROZSAH OMEZENÍ RYCHLOSTI				Č. ZAKÁZKY	
				ČÍSLO PARÉ	ČÍSLO VÝKRESU 01.1

LIST Č.02, NAVRŽENÁ ORGANIZACE DOPRAVY
A ROZSAH OMEZENÍ RYCHLOSTI


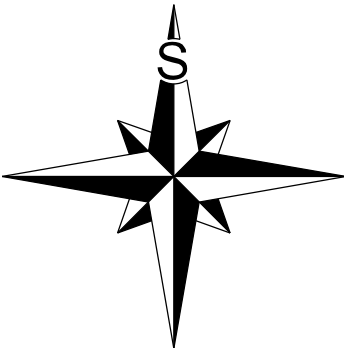


LEGENDA:

- Navržené změny v ogranizaci dopravy
- Hranice vymezené oblasti
- Obousměrná komunikace
- Slepá komunikace
- Jednosměrná komunikace
- Úseky s rychlostí 30km/h vyznačené pomocí DZ č. IZ 8a/b

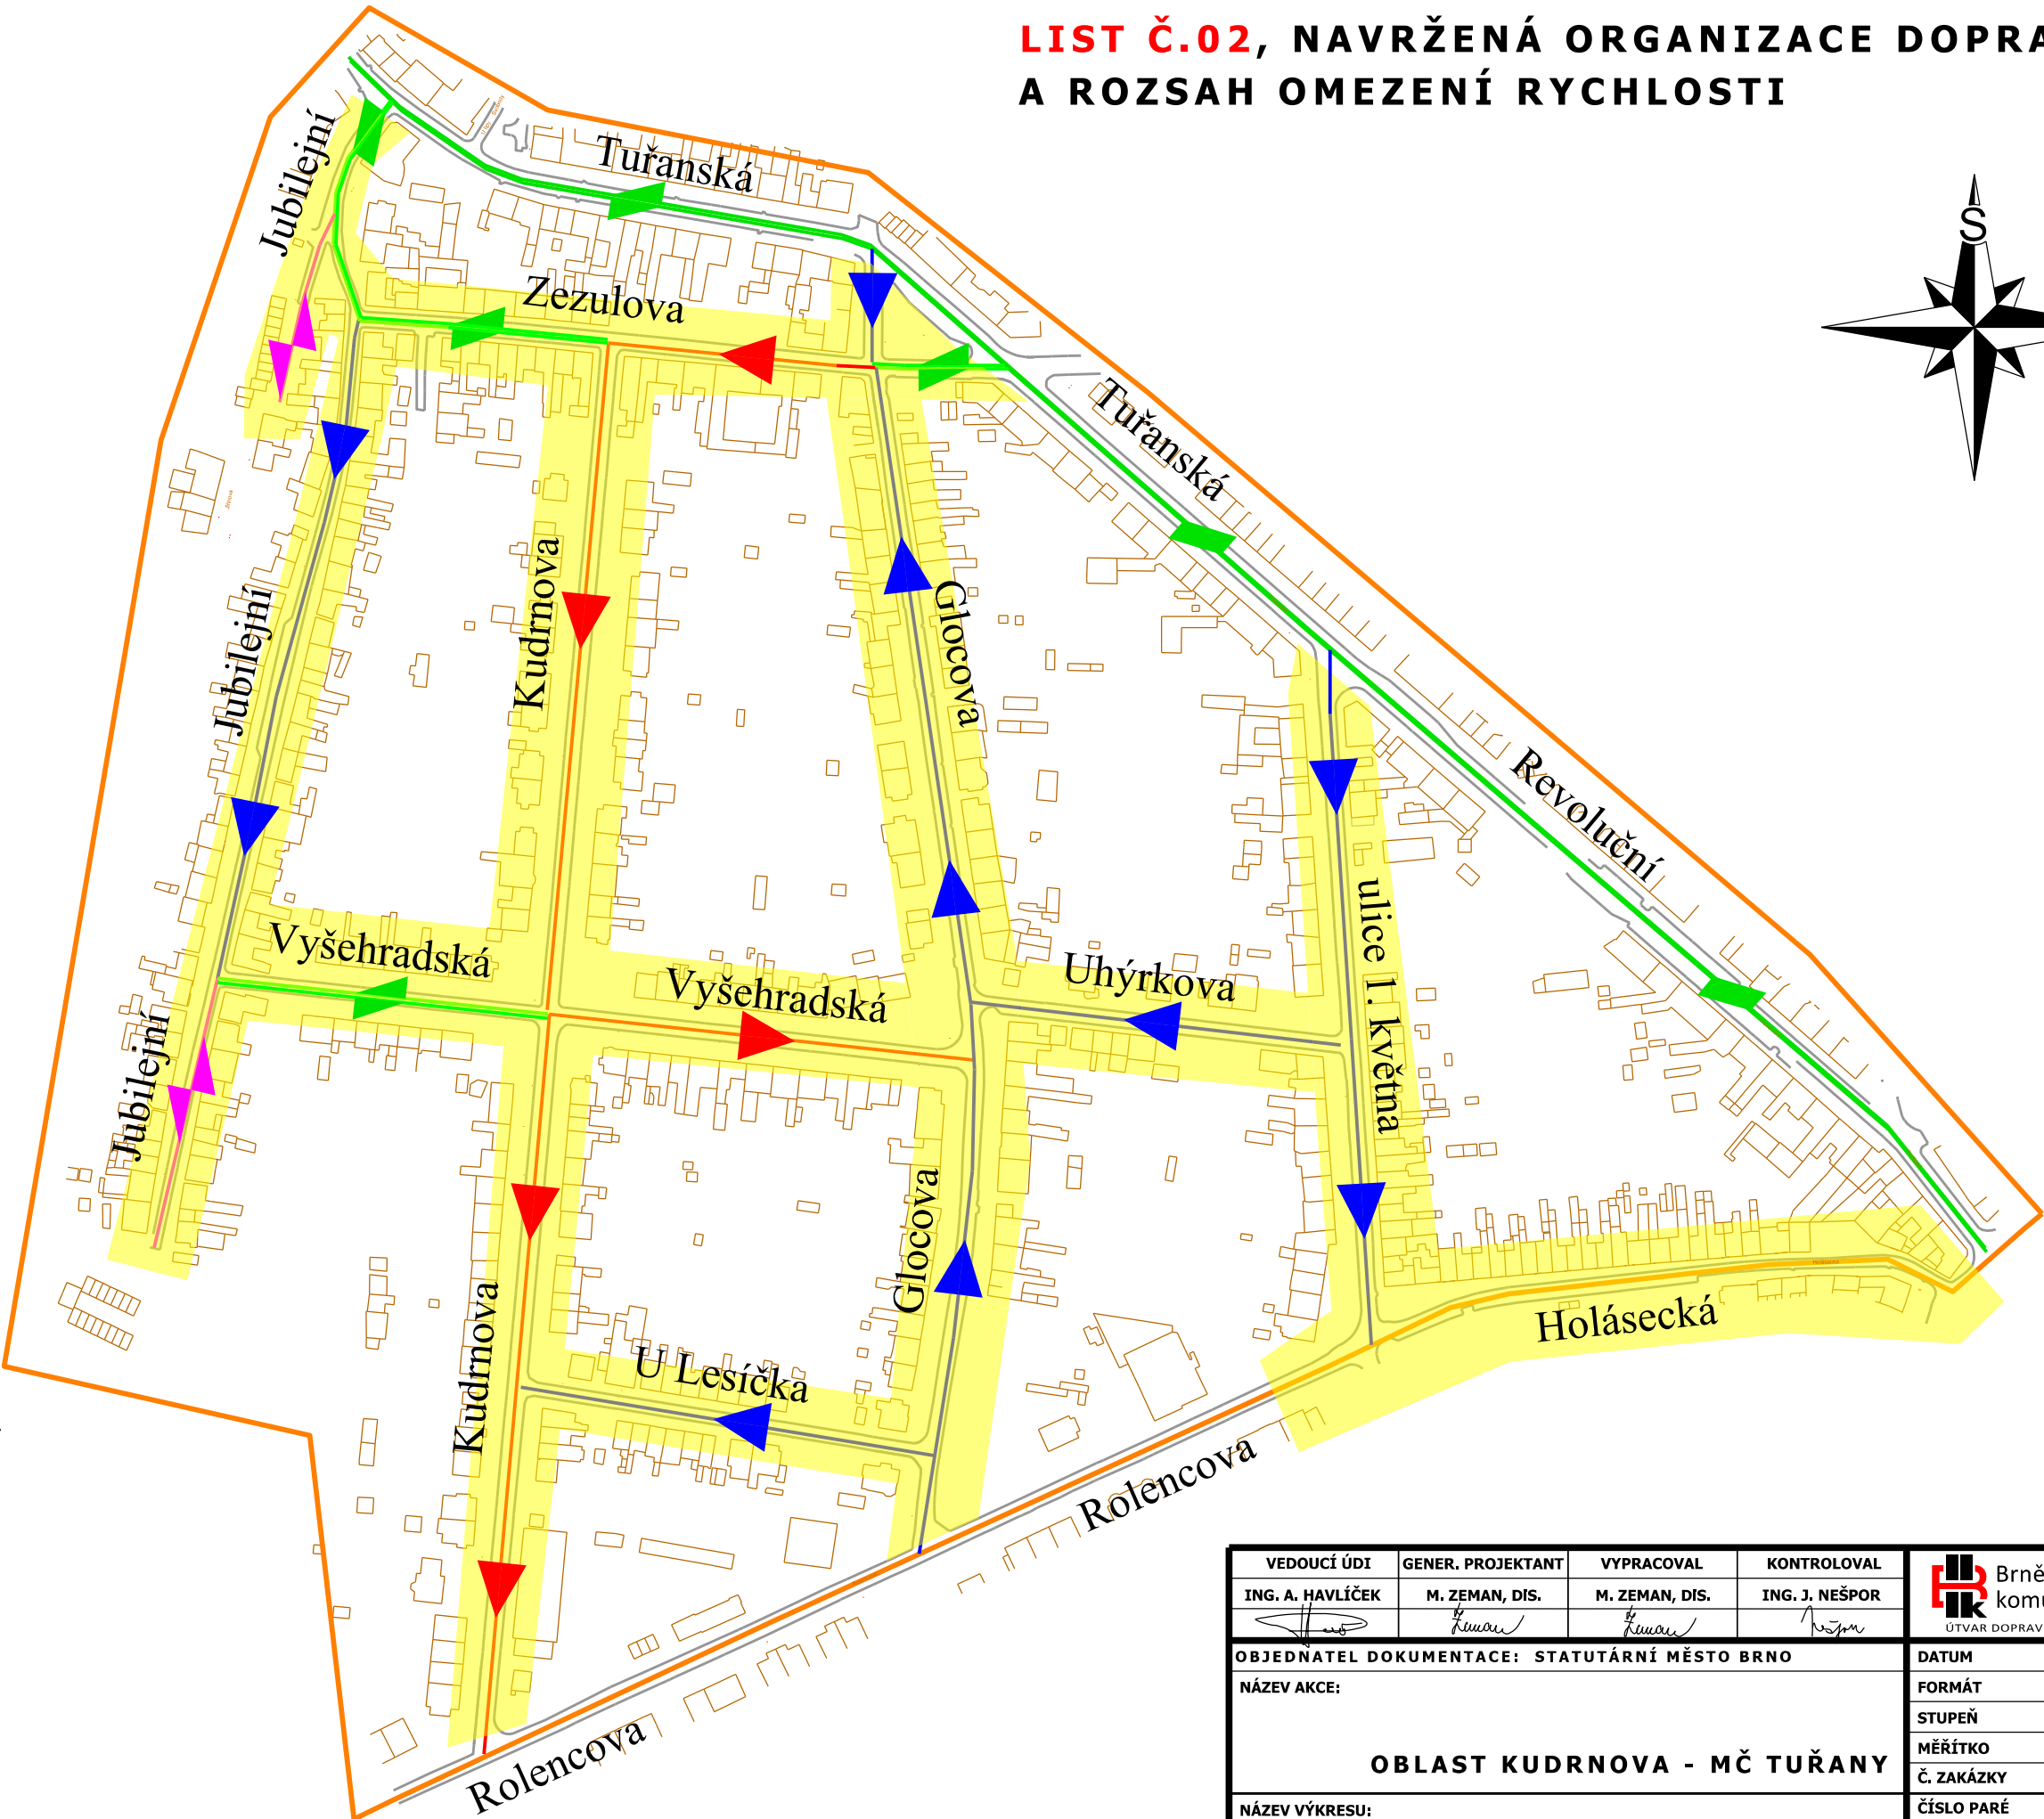

VEDOUcí ÚDI	GENER. PROJEKTANT	VYPRACOVAL	KONTRLOVAL	 Brněnské komunikace ÚTVAR DOPRAVNÍHO INŽENÝRSTVÍ	
ING. A. HAVLÍČEK	M. ZEMAN, DIS.	M. ZEMAN, DIS.	ING. J. NEŠPOR		
OBJEDNATEL DOKUMENTACE: STATUTÁRNÍ MĚSTO BRNO				DATUM	LEDEN 2020
NÁZEV AKCE:				FORMÁT	A3
				STUPEŇ	
				MĚŘÍTKO	1:2500
				Č. ZAKÁZKY	
NÁZEV VÝKRESU:				ČÍSLO PARÉ	ČÍSLO VÝKRESU
LIST Č.02, NAVRŽENÁ ORGANIZACE DOPRAVY A ROZSAH OMEZENÍ RYCHLOSTI					02.1

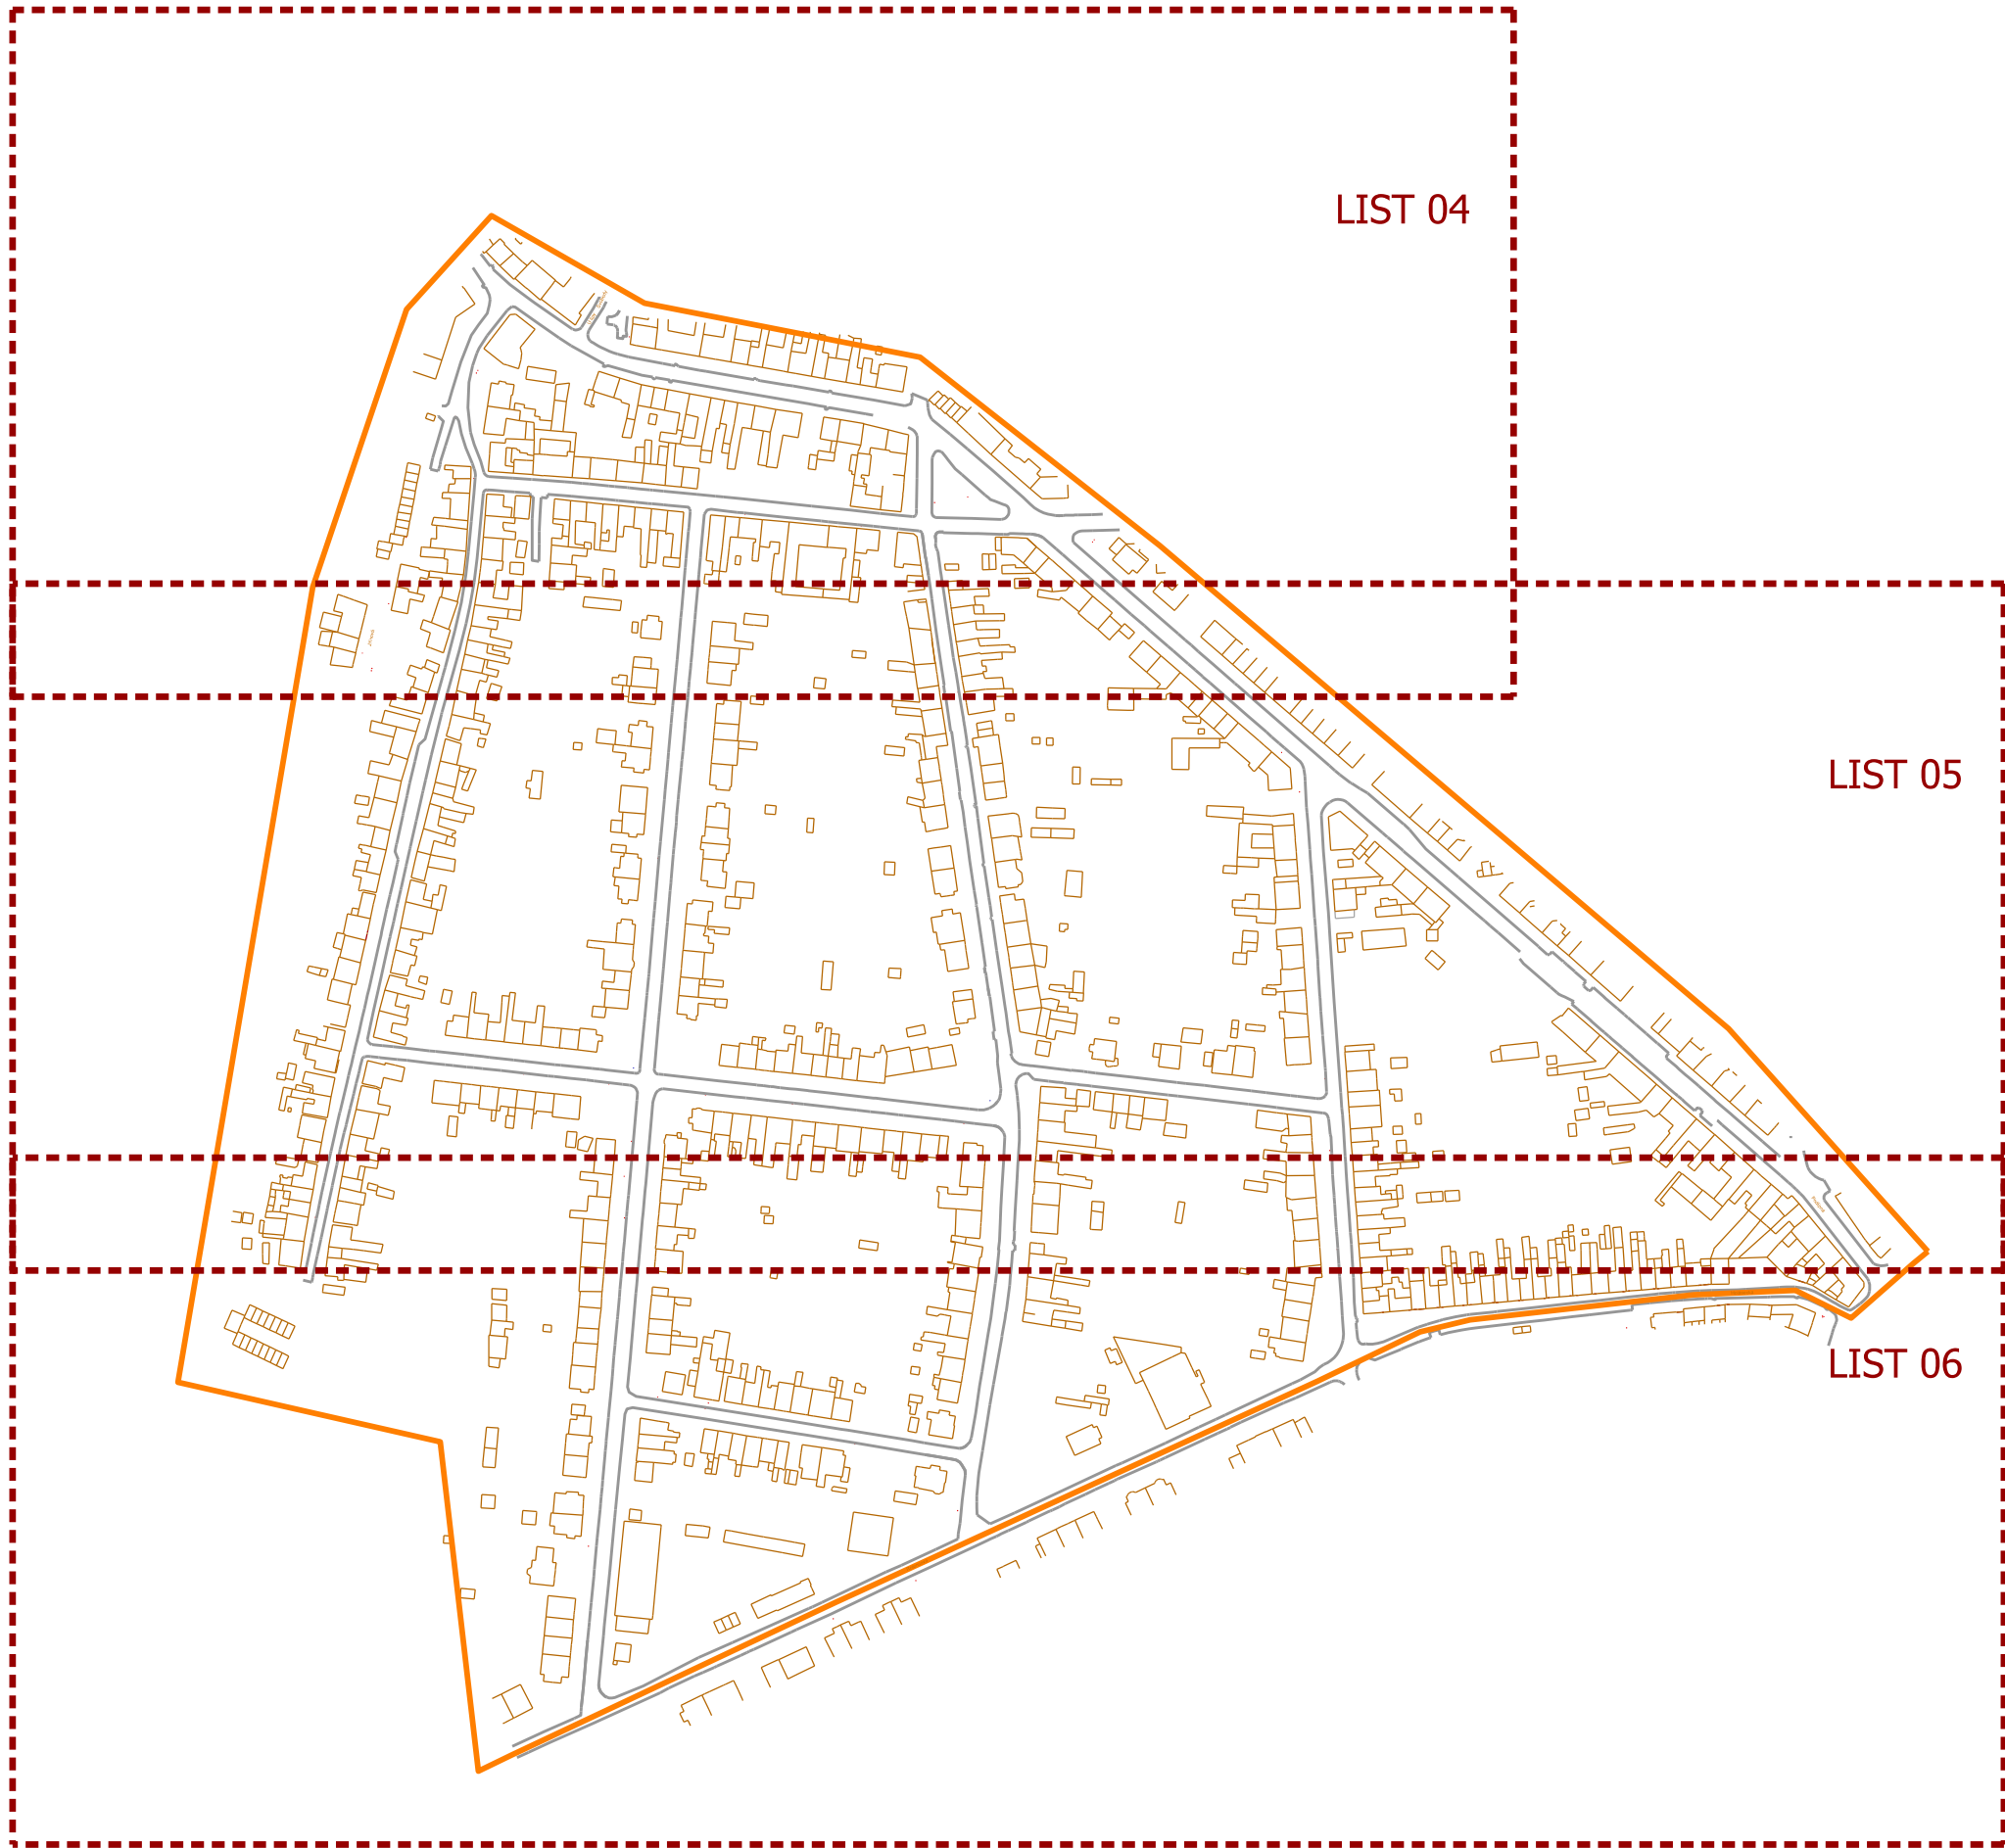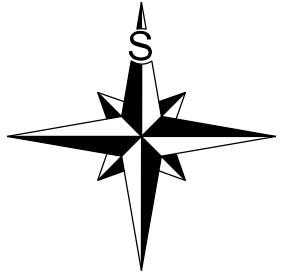


LEGENDA:

-  Navržené změny v ogranizaci dopravy
-  Hranice vymezené oblasti
-  Obousměrná komunikace
-  Slepá komunikace
-  Jednosměrná komunikace
-  Úseky s rychlostí 30km/h vyznačené pomocí DZ č. IZ 8a/b

VEDOUCÍ ÚDI	GENER. PROJEKTANT	VYPRACOVAL	KONTROLOVAL	 Brněnské komunikace ÚTVAR DOPRAVNÍHO INŽENÝRSTVÍ	
ING. A. HAVLÍČEK	M. ZEMAN, DiS.	M. ZEMAN, DiS.	ING. J. NEŠPOR		
OBJEDNATEL DOKUMENTACE: STATUTÁRNÍ MĚSTO BRNO				DATUM	LEDEN 2020
NÁZEV AKCE:				FORMÁT	A3
				STUPEŇ	
				MĚŘÍTKO	1:3200
				Č. ZAKÁZKY	
NÁZEV VÝKRESU:				ČÍSLO PARÉ	ČÍSLO VÝKRESU
LIST Č.03, Klad listů map					03.1

OBLAST KUDRNOVA - MČ TUŘANY

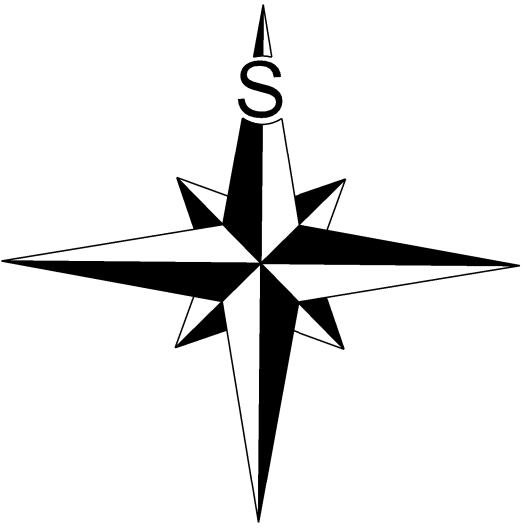

LEGENDA:

- B 1

B 1

B 1

Instalovat

Odstranit

DOPRAVNÍ ZNAČENÍ STÁVAJÍCÍ

DOPRAVNÍ ZNAČENÍ NAVRHOVANÉ

DOPRAVNÍ ZNAČENÍ RUŠENÉ



POLICIE ČESKÉ REPUBLIKY
Krajské ředitelství policie Jihomoravského kraje
Specializované pracoviště dopravního inženýrství BM a BO

Odsouhlaseno dne:
Pod č.j.: KRPB- /ČJ-20 -0600DI
Dle §25 zákona č. 13/1997 Sb.
§77 zákona č. 361/2000 Sb.

Podpis:

spis.zn.: 5400/OD/MMB/0115316/2019/01

VEDOUcí ÚDT ING. A. HAVLÍČEK	GENER. PROJEKTANT M. ZEMAN, DIS.	VYPRACOVAL M. ZEMAN, DIS.	KONTROLOVAL ING. J. NEŠPOR	 Brněnské komunikace ÚTVAR DOPRAVNÍHO INŽENÝRSTVÍ
OBJEDNATEL DOKUMENTACE: STATUTÁRNÍ MĚSTO BRNO				DATUM LEDEN 2020
NÁZEV AKCE:				FORMÁT
OBLAST KUDRNOVA - MČ TUŘANY				STUPĚŇ
NÁZEV VÝKRESU: ZMĚNA DOPRAVNÍHO ZNAČENÍ LIST 04				MĚRÍTKO 1:500
				ČÍSLO PÁŘE ČÍSLO VÝKRESU 1 - VAR. 1

 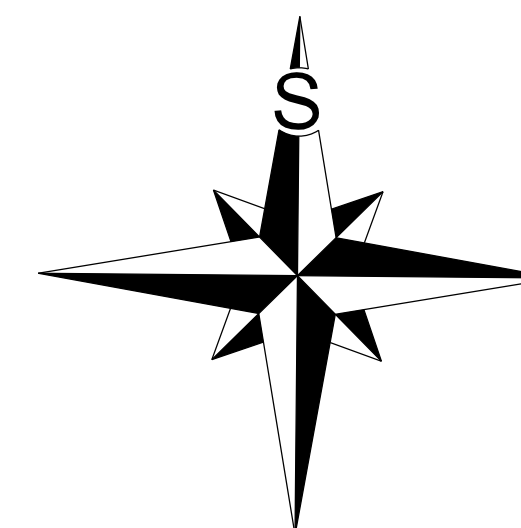

POLICIE ČESKÉ REPUBLIKY Krajské ředitelství policie Jihomoravského kraje Specializované pracoviště dopravního inženýrství BM a BO	
Odsouhlaseno dne:	
Pod č.j.: KRPB-	- /ČJ-20 -0600DI
Dle §25 zákona č. 13/1997 Sb. §77 zákona č. 361/2000 Sb.	
Podpis:	

LEGENDA:

	B 1		V 1a	DOPRAVNÍ ZNAČENÍ STÁVAJÍCÍ
	B 1 instalovat		V 1a instalovat	DOPRAVNÍ ZNAČENÍ NAVRHOVANÉ
	B 1 odstranit		V 1a odstranit	DOPRAVNÍ ZNAČENÍ RUŠENÉ

spis.zn.: 5400/OD/MMB/0115316/2019/01

VEDOUcí ÚJD ING. A. HAVLÍČEK	GENER. PROJEKTANT M. ZEMAN, DIS.	VÝPRAČOVAL M. ZEMAN, DIS.	KONTROLOVAL ING. J. NEŠPOR	 Brněnské komunikace s.r.o. Brno, J. A. Komenského 10, 602 00 Brno
OJBEDNATEL DOKUMENTACE: STATUTÁRNÍ MĚSTO BRNO				
NÁZEV AKCE:				DATUM LEDEN 2020
OBLAST KUDRNOVA - MČ TUŘANY				FORMÁT A4
				STUPEŇ I
				MĚŘÍTKO 1:500
				ČÍSLO VÝKRESU 1 - V. A. R. 1
NÁZEV VÝKRESU: ZMĚNA DOPRAVNÍHO ZNAČENÍ L1ST 05				ČÍSLO PARÉ ČÍSLO VÝKRESU 1 - V. A. R. 1

OBLAST KUDRNOVA - MČ TUŘANY

