

NOVÉ SÍTĚ:

venkovní část domovního rozvodu NN, dl. 5,0m
 dešťová kanalizace do retenční nádrže 6m³
 + bezp. přepad do vsak. objektu, dl. 35,0m
 přípojka vody z kopané studny,
 PE 100 RC 32x4,4, dl. 11m
 Před tlakovou akumulací nádobu bude instalovaný filtr pro zachycení mechanických nečistot v čerpané podzemní vodě (RAINFRESH FC300 od společnosti Enviromarket) a UV lampa k zajištění trvalé bakteriologické nezávadnosti vody, instalace dalších filtračních jednotek dle výsledku chemického rozboru podzemní vody.
 přípojka splaškové kanalizace, DN200 - kamennina, dl. 10m + PV,
 DN150, dl. 78m + 2xrevizní šachta



*VJ - venkovní jednotka SAMSUNG MULTI SPLIT
 - napojeno na nastavenou klimatizační jednotku CEBU Multisplit

STAVEBNÍ OBJEKTY
 SO 01 - RODINNÝ DŮM - 122,06m²
 SO 02 - ZPEVNĚNÉ PLOCHY - 59,89m²
 SO 03 - OPLOCENÍ
 vymezení ze ZPF - 182m²

STAVAJÍCÍ SÍTĚ:
 PLYNOVOD RWE - STL - střednětlaký
 SPLAŠKOVÁ GRAVITAČNÍ KANALIZACE - OBECNÍ
 DEŠŤOVÁ KANALIZACE - OBECNÍ
 VODOVOD - OBECNÍ
 VEDENÍ NN PODZEMNÍ DO 1kV
 VEDENÍ VN NADZEMNÍ DO 35kV
 TELEKOMUNIKACE - CETIM
 neprovozované sítě
 TELEKOMUNIKACE - CETIM
 nezaměřený průběh metalického kabelu
 OSVĚTLENÍ - OBECNÍ

POPIS PLOCH:
 SO 01 - RODINNÝ DŮM
 SO 02 - ZPEVNĚNÉ PLOCHY
 POŽÁRNĚ NEBEZPEČNÝ PROSTOR
 D.1.3. - Požární bezpečnostní řešení


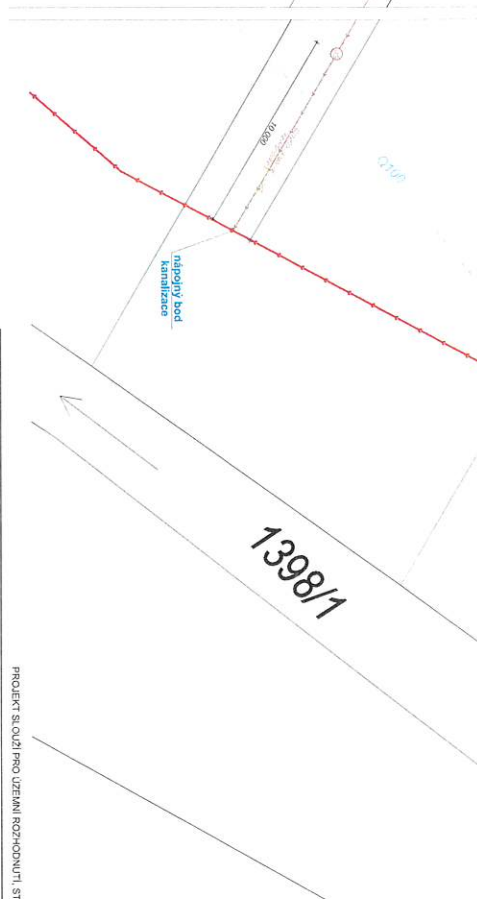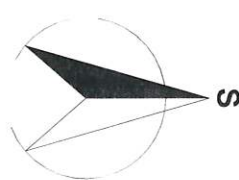

PROJEKTANT: Ing. Michal Puzkalter	ČÍSLO ZAKÁZKY: 022021
INVESTOR: Rastislava Mikulova, Podkovič 488, Praha 4, Radhošťská 744/01 Anežka Jirkovská, Spáčilova 650/2, Brno - Chrást, 64300	STUPĚN: DUR+OPS
AKCE: Novostavba rodinného domu prac. číslo: K.Ú. 1049y/16/17/11	ČÁST: FORMLAT 2x44
NAZEV VÝKRESU: CELKOVÝ SITUACNÍ VÝKRES STAVBY	MĚŘÍTKO: 1:250
	ČÍSLO PŘÍLOHY: C.3.

