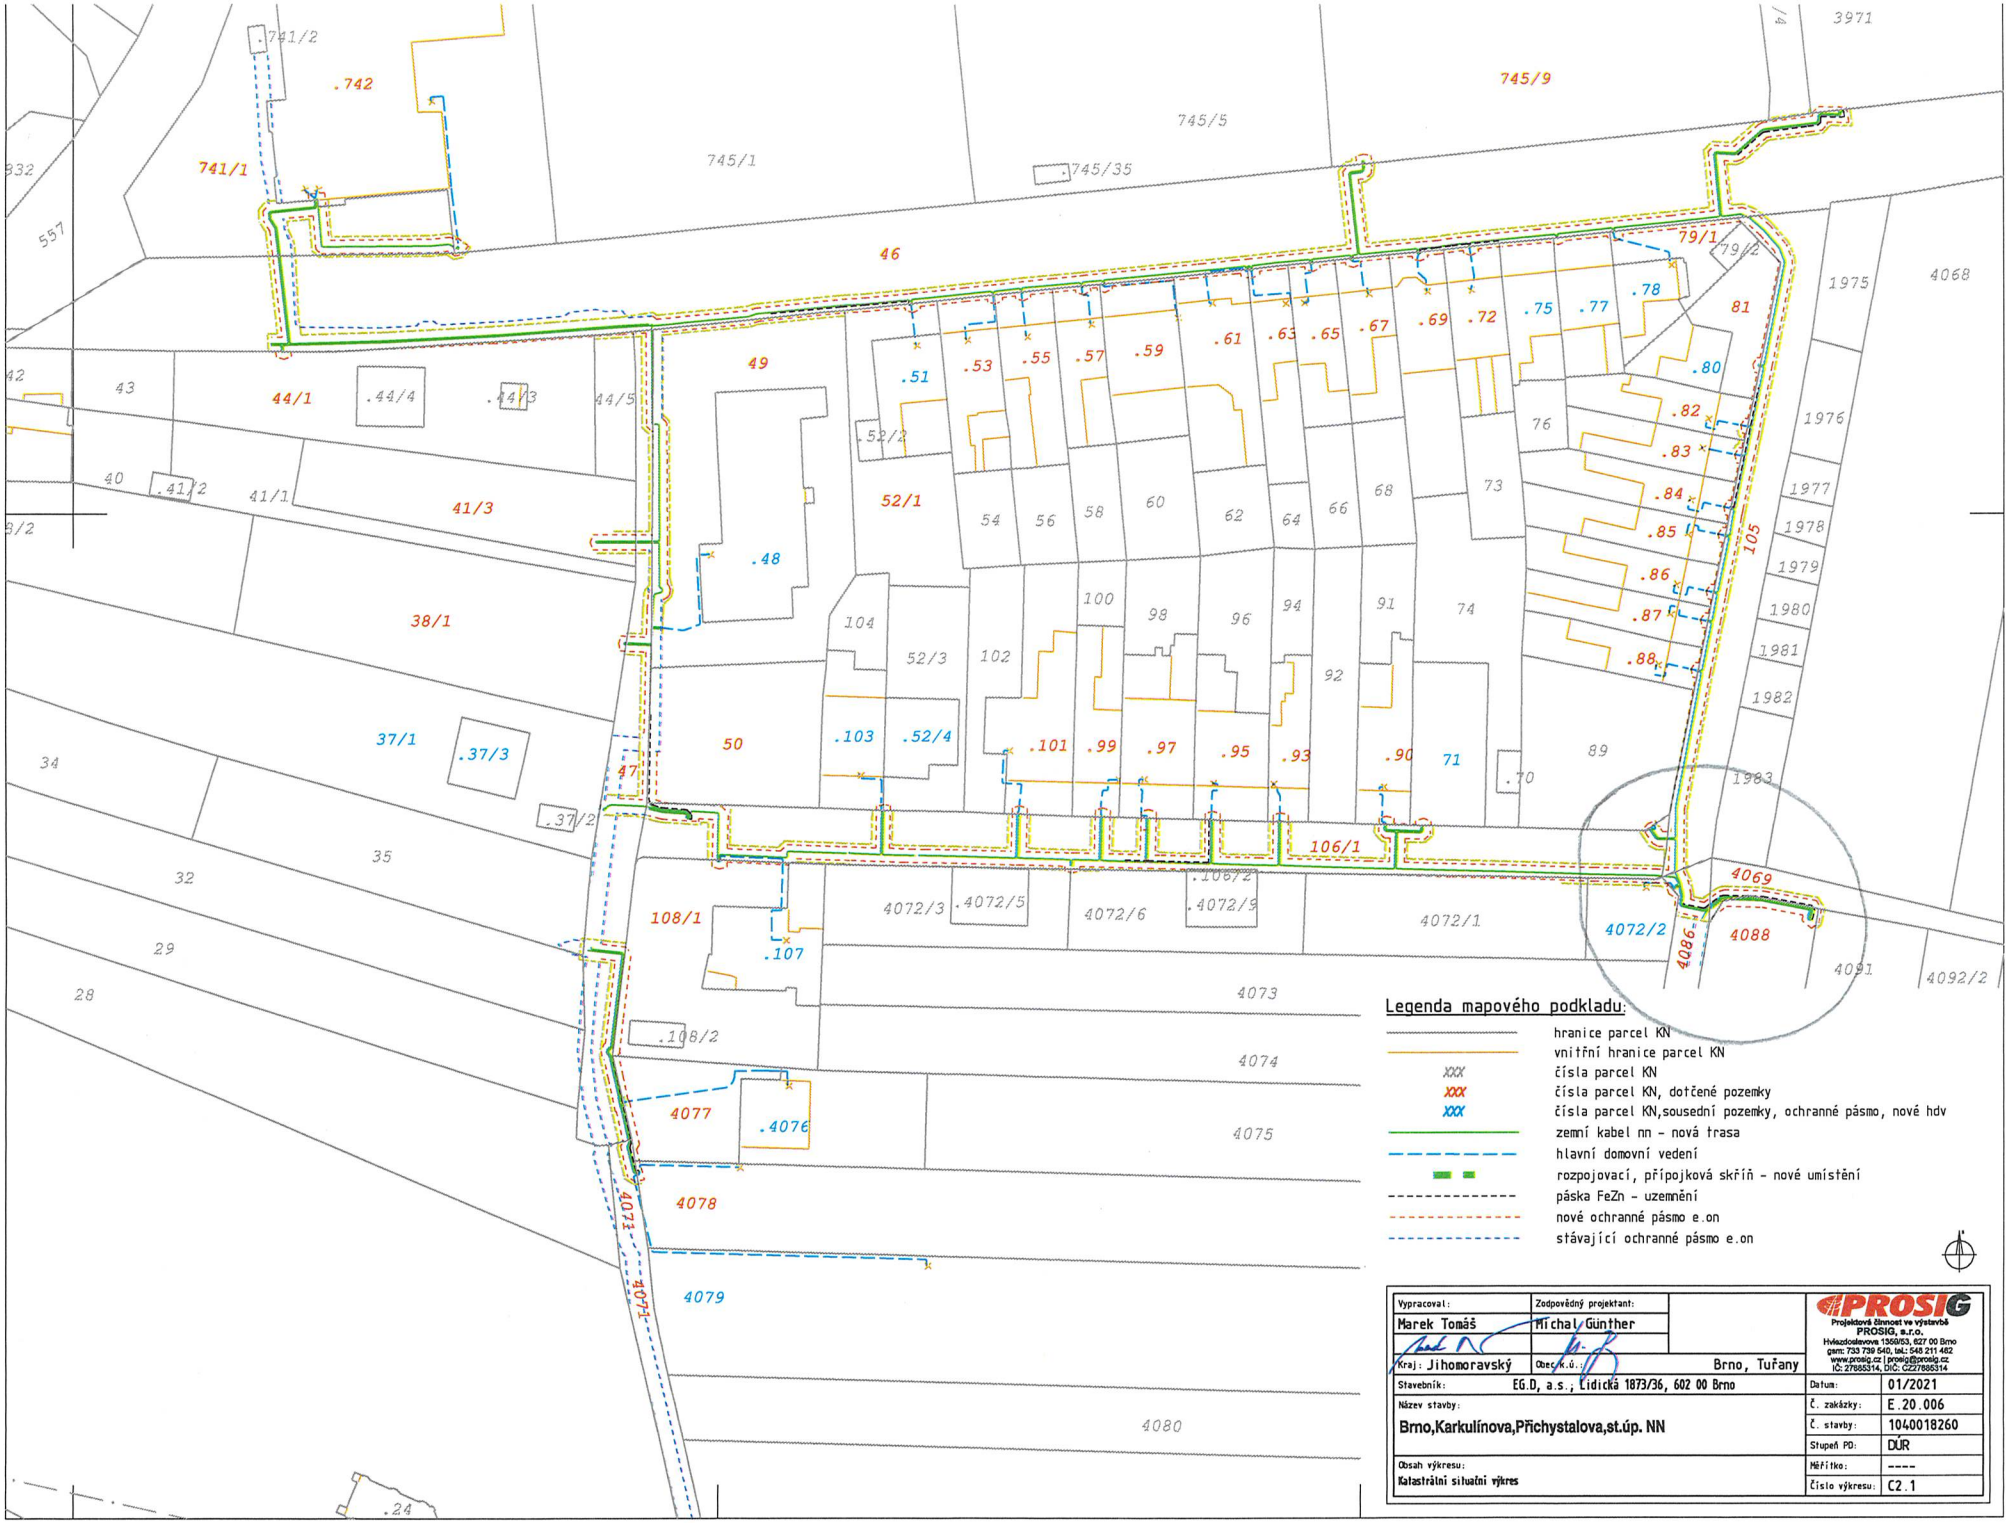

Legenda mapového podkladu:

- hranice parcel KN
- vnitřní hranice parcel KN
- XXX čísla parcel KN
- XXX čísla parcel KN, dotčené pozemky
- XXX čísla parcel KN,sousední pozemky, ochranné pásmo, nové hdv
- zemní kabel nn – nová trasa
- hlavní domovní vedení
- rozpojovací, přípojková skříň – nové umístění
- páska FeZn – uzemnění
- nové ochranné pásmo e.on
- stávající ochranné pásmo e.on

Vypracoval: Marek Tomáš	Zodpovědný projektant: Michal Günther		PROSIG Projektová činnost ve výstavbě PROSIG, s.r.o., Hvězdoslavova 1360/63, 627 00 Brno, gsm: 733 739 540, tel.: 548 211 462, www.prosig.cz | prosig@prosig.cz, IČ: 27885314, DIČ: CZ27885314
Kraj: Jihomoravský	Obec, k.ú.: Brno, Tuřany		
Stavebník: EG.D, a.s., Lidická 1873/36, 602 00 Brno		Datum:	01/2021
Název stavby: Brno,Karkulínova,Přichystalova,st.úp. NN		Č. zakázky:	E.20.006
		Č. stavby:	1040018260
		Stupeň PD:	DÚR
Obsah výkresu: Katastrální situační výkres		Měřítko:	----
		Číslo výkresu:	C2.1