


KOORDINAČNÍ SITUAČNÍ VÝKRES 1:250

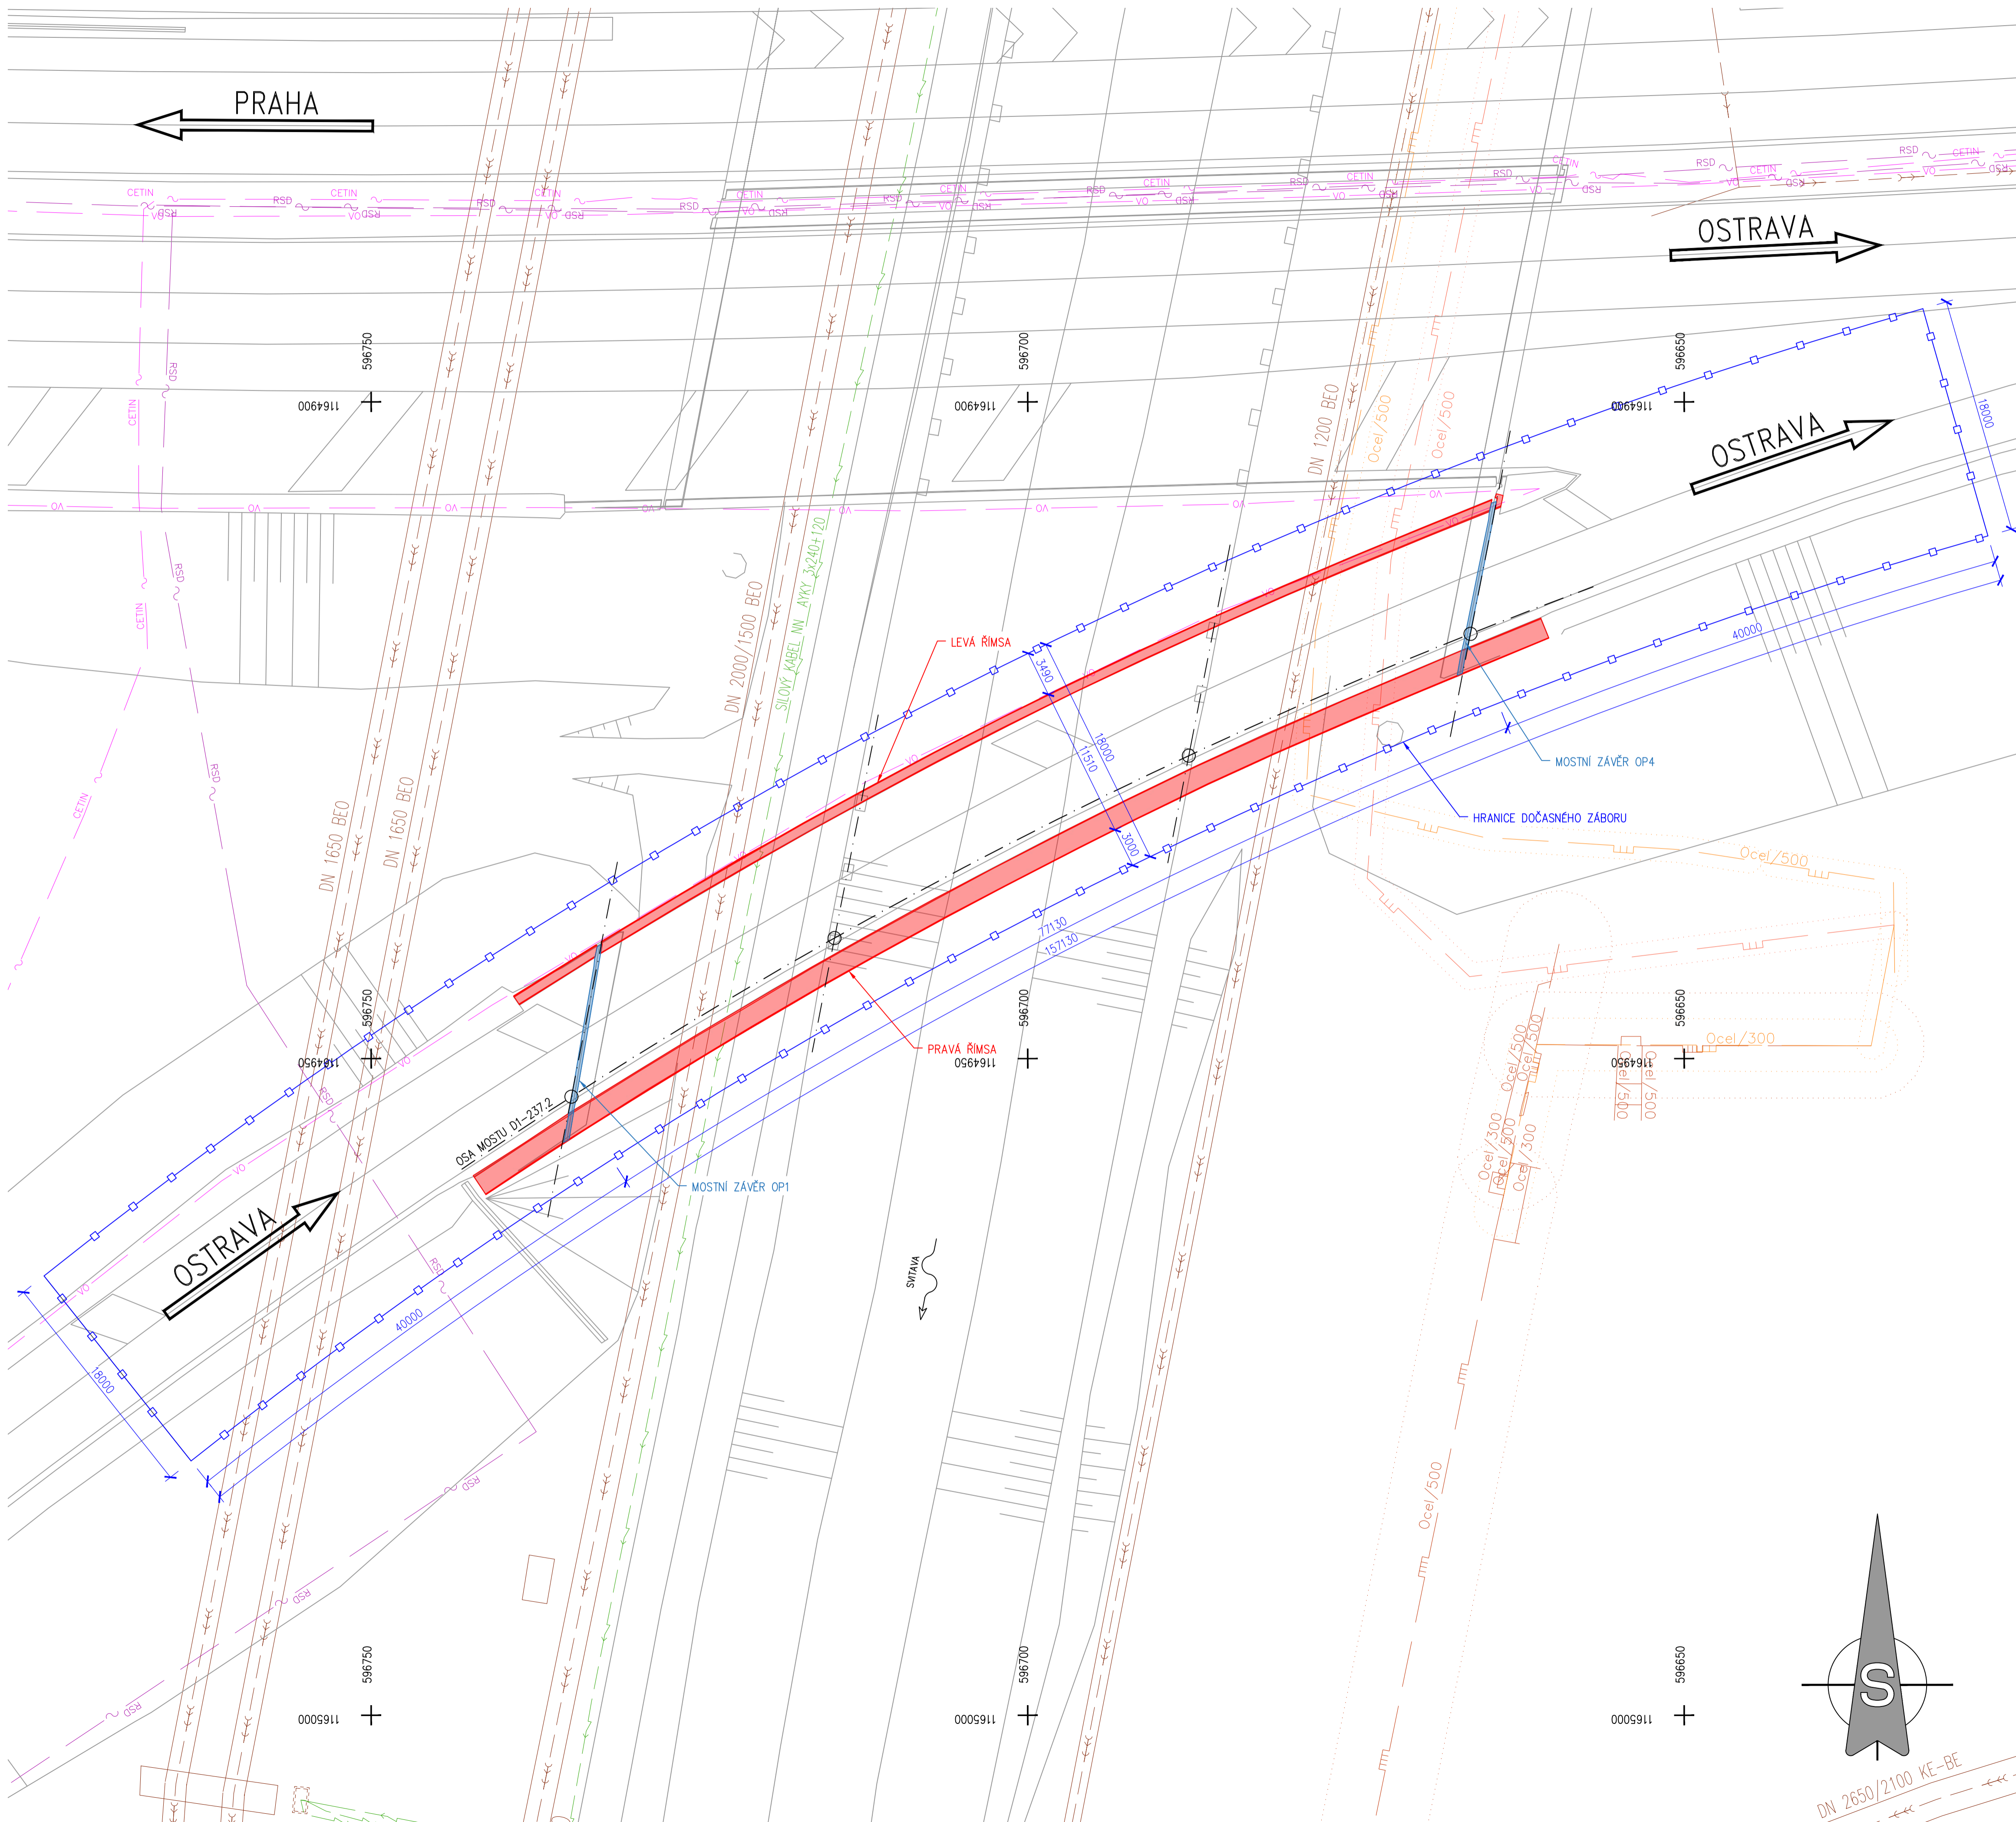


LEGENDA STAVEBNÍCH OBJEKTŮ:

- SO 181 DOPRAVNĚINŽENÝRSKÁ OPATŘENÍ
- SO 201 OPRAVA MOSTU D1-237.2

LEGENDA PRVKŮ A PLOCH:

- STÁVAJÍCÍ POLOHOPIŠ
- STÁVAJÍCÍ ŘÍMSY D1-237.2
- STÁVAJÍCÍ ZÁVĚRY D1-237.2
- KMENOVÁ STOKA (BVK)
- KANALIZACE DEŠŤOVÁ (ŘSD)
- NN VEDENÍ PODZEMNÍ (BVK)
- STL PLYNOVOD (GASNET)
- STL PLYNOVOD PLÁNOVANÝ (GASNET)
- VTL PLYNOVOD (GASNET)
- VEŘEJNÉ OSVĚTLENÍ (ŘSD)
- SDĚLOVACÍ VEDENÍ PODZEMNÍ (ŘSD)
- SDĚLOVACÍ VEDENÍ PODZEMNÍ (CETIN)
- HRANICE DOČASNÉHO ZÁBORU STAVBY

MOST D1-237.2 Evidenční číslo (ISPROFIN/ISPROFOND): 500 125 0002	
OBJEDNATEL: ŘEDITELSTVÍ SILNIC A DÁLNIC ČR	ŘEDITELSTVÍ SILNIC A DÁLNIC ČR Na Pankráci 546/56, 140 00 Praha 4 stavbu zajišťuje: ZÁVOD BRNO, ŠUMAVSKÁ 31, 602 00 BRNO
HLAVNÍ PROJEKTANT: SHB, akciová společnost Masná 1493/8 Moravská Ostrava 702 00 Ostrava	HLAVNÍ KOORDINÁTOR PROJEKTU: <i>Jiří Urban</i> ING. JIŘÍ URBAN ČÍSLO ZAKÁZKY: 22040

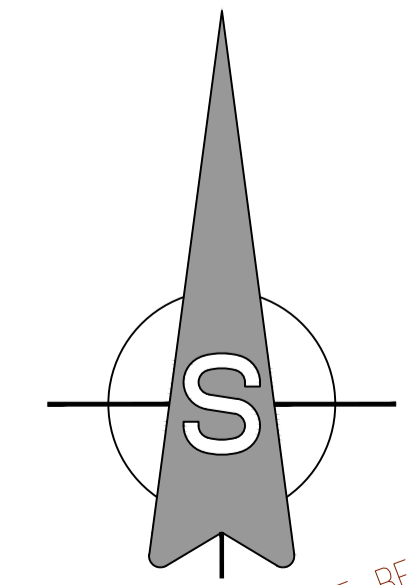

SOUPRAVNÝ SYSTÉM: JTSK		VÝŠKOVÝ SYSTÉM: B.p.v.	
VEDOUcí PROJEKTANT - HIP	ING. PAVEL SVOBODA	PROJEKTANT SO	SHB, akciová společnost
ZODPOVĚDNÝ PROJEKTANT	ING. JIŘÍ URBAN	MÉRITKO	1:250
VYPRACOVAL	ING. JIŘÍ URBAN	STUPEŇ	DSP
KONTROLOVAL	ING. PAVEL SVOBODA	ZAK. ČÍSLO	22040
KRAJ: JIHO-MORAVSKÝ	KAT. ÚZ.: DOLNÍ HERŠPICE, BRNĚNSKÉ IVANOVICE	Č. SOUPRAVY	Č. VÝKRESU
NÁZEV AKCE:	Oprava mostu D1-237.2		C.3
NÁZEV OBJEKTU:			
NÁZEV VÝKRESU:	KOORDINAČNÍ SITUAČNÍ VÝKRES		