




ZAHRADA U SKAUTSKÉ KLUBOVNY V BRNĚ-TUŘANECH

– *ideová krajinářská studie*

zpracovala Ing. Anna Magni, Ph.D.
září 2023

NÁVRH – KONCEPT ŘEŠENÍ

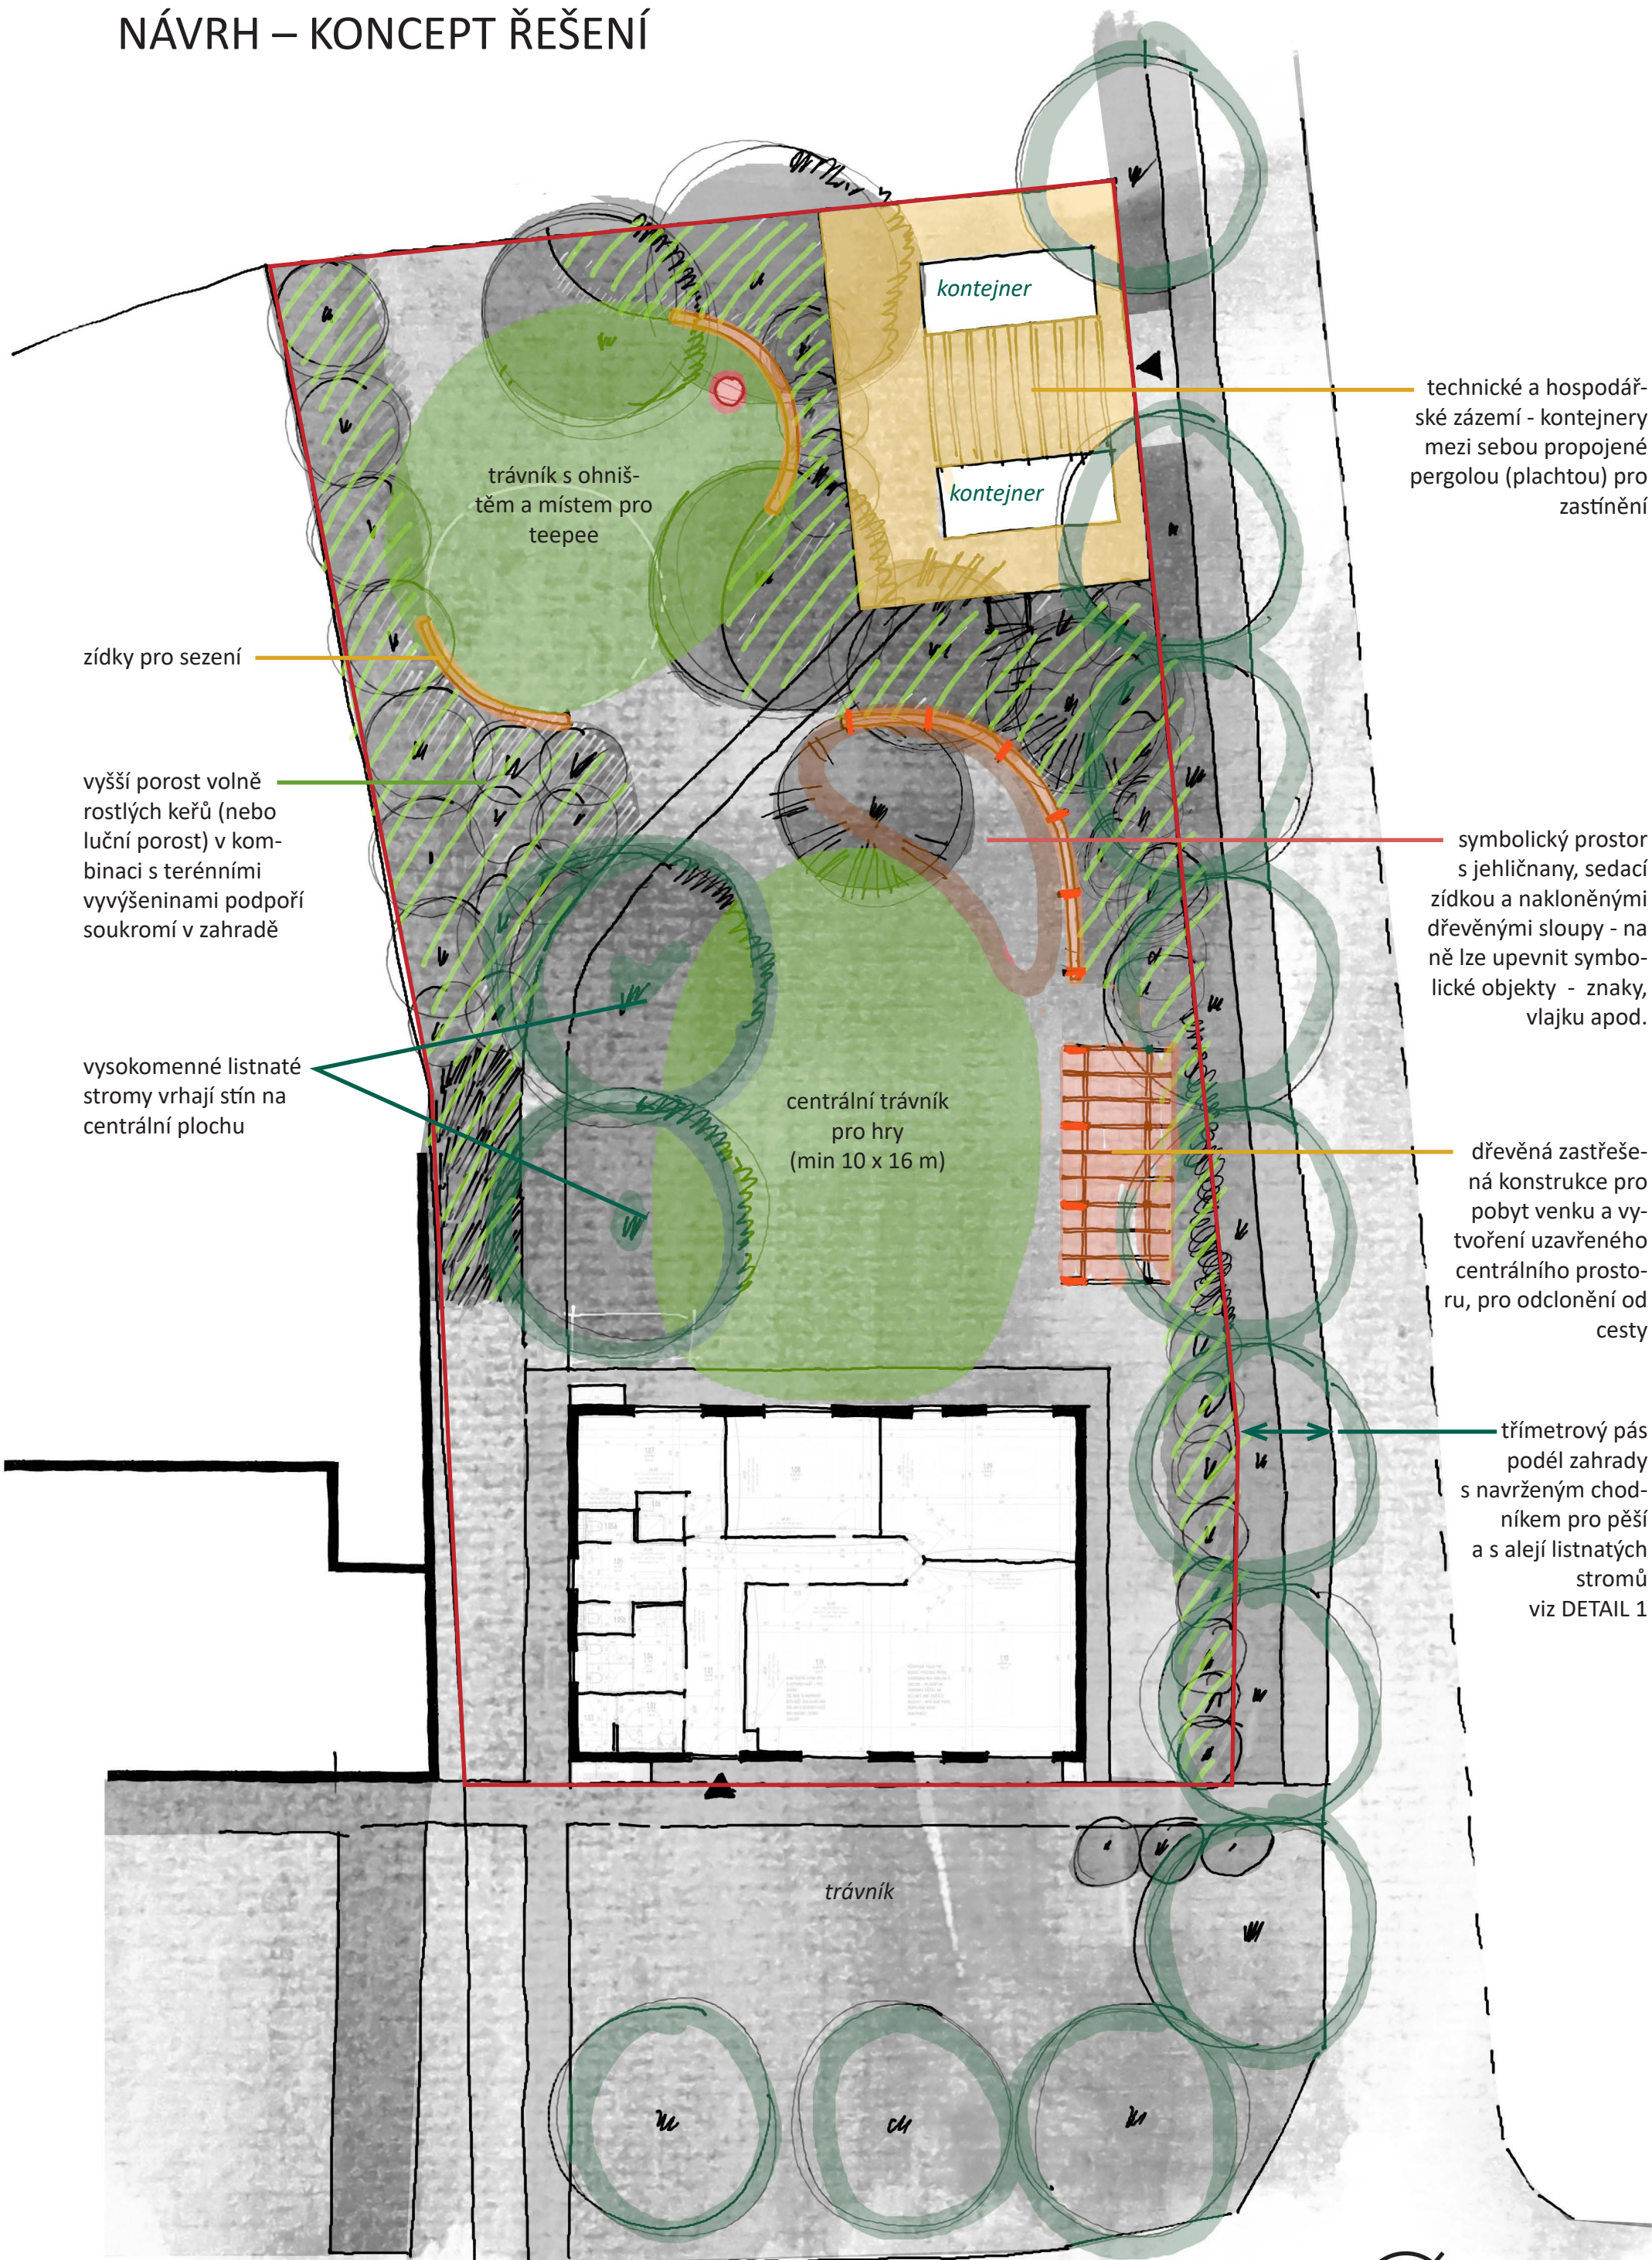

zídky pro sezení

vyšší porost volně rostlých keřů (nebo luční porost) v kombinaci s terénními vyvýšeninami podpoří soukromí v zahradě

vysokomenné listnaté stromy vrhají stín na centrální plochu

trávník s ohništěm a místem pro teepee

kontejner

kontejner

technické a hospodářské zázemí - kontejnery mezi sebou propojené pergolou (plachtou) pro zastínění

symbolický prostor s jehličnany, sedací zídka a nakloněnými dřevěnými sloupy - na ně lze upevnit symbolické objekty - znaky, vlajku apod.

dřevěná zastřešená konstrukce pro pobyt venku a vytvoření uzavřeného centrálního prostoru, pro odclonění od cesty

třímetrový pás podél zahrady s navrženým chodníkem pro pěší a s alejí listnatých stromů viz DETAIL 1

centrální trávník pro hry (min 10 x 16 m)

trávník


M 1:200



SITUACE – NÁVRH


Legenda

- text zeleně - stávající součást prostoru
- text černě - navrhovaný prvek
- hranice řešeného území

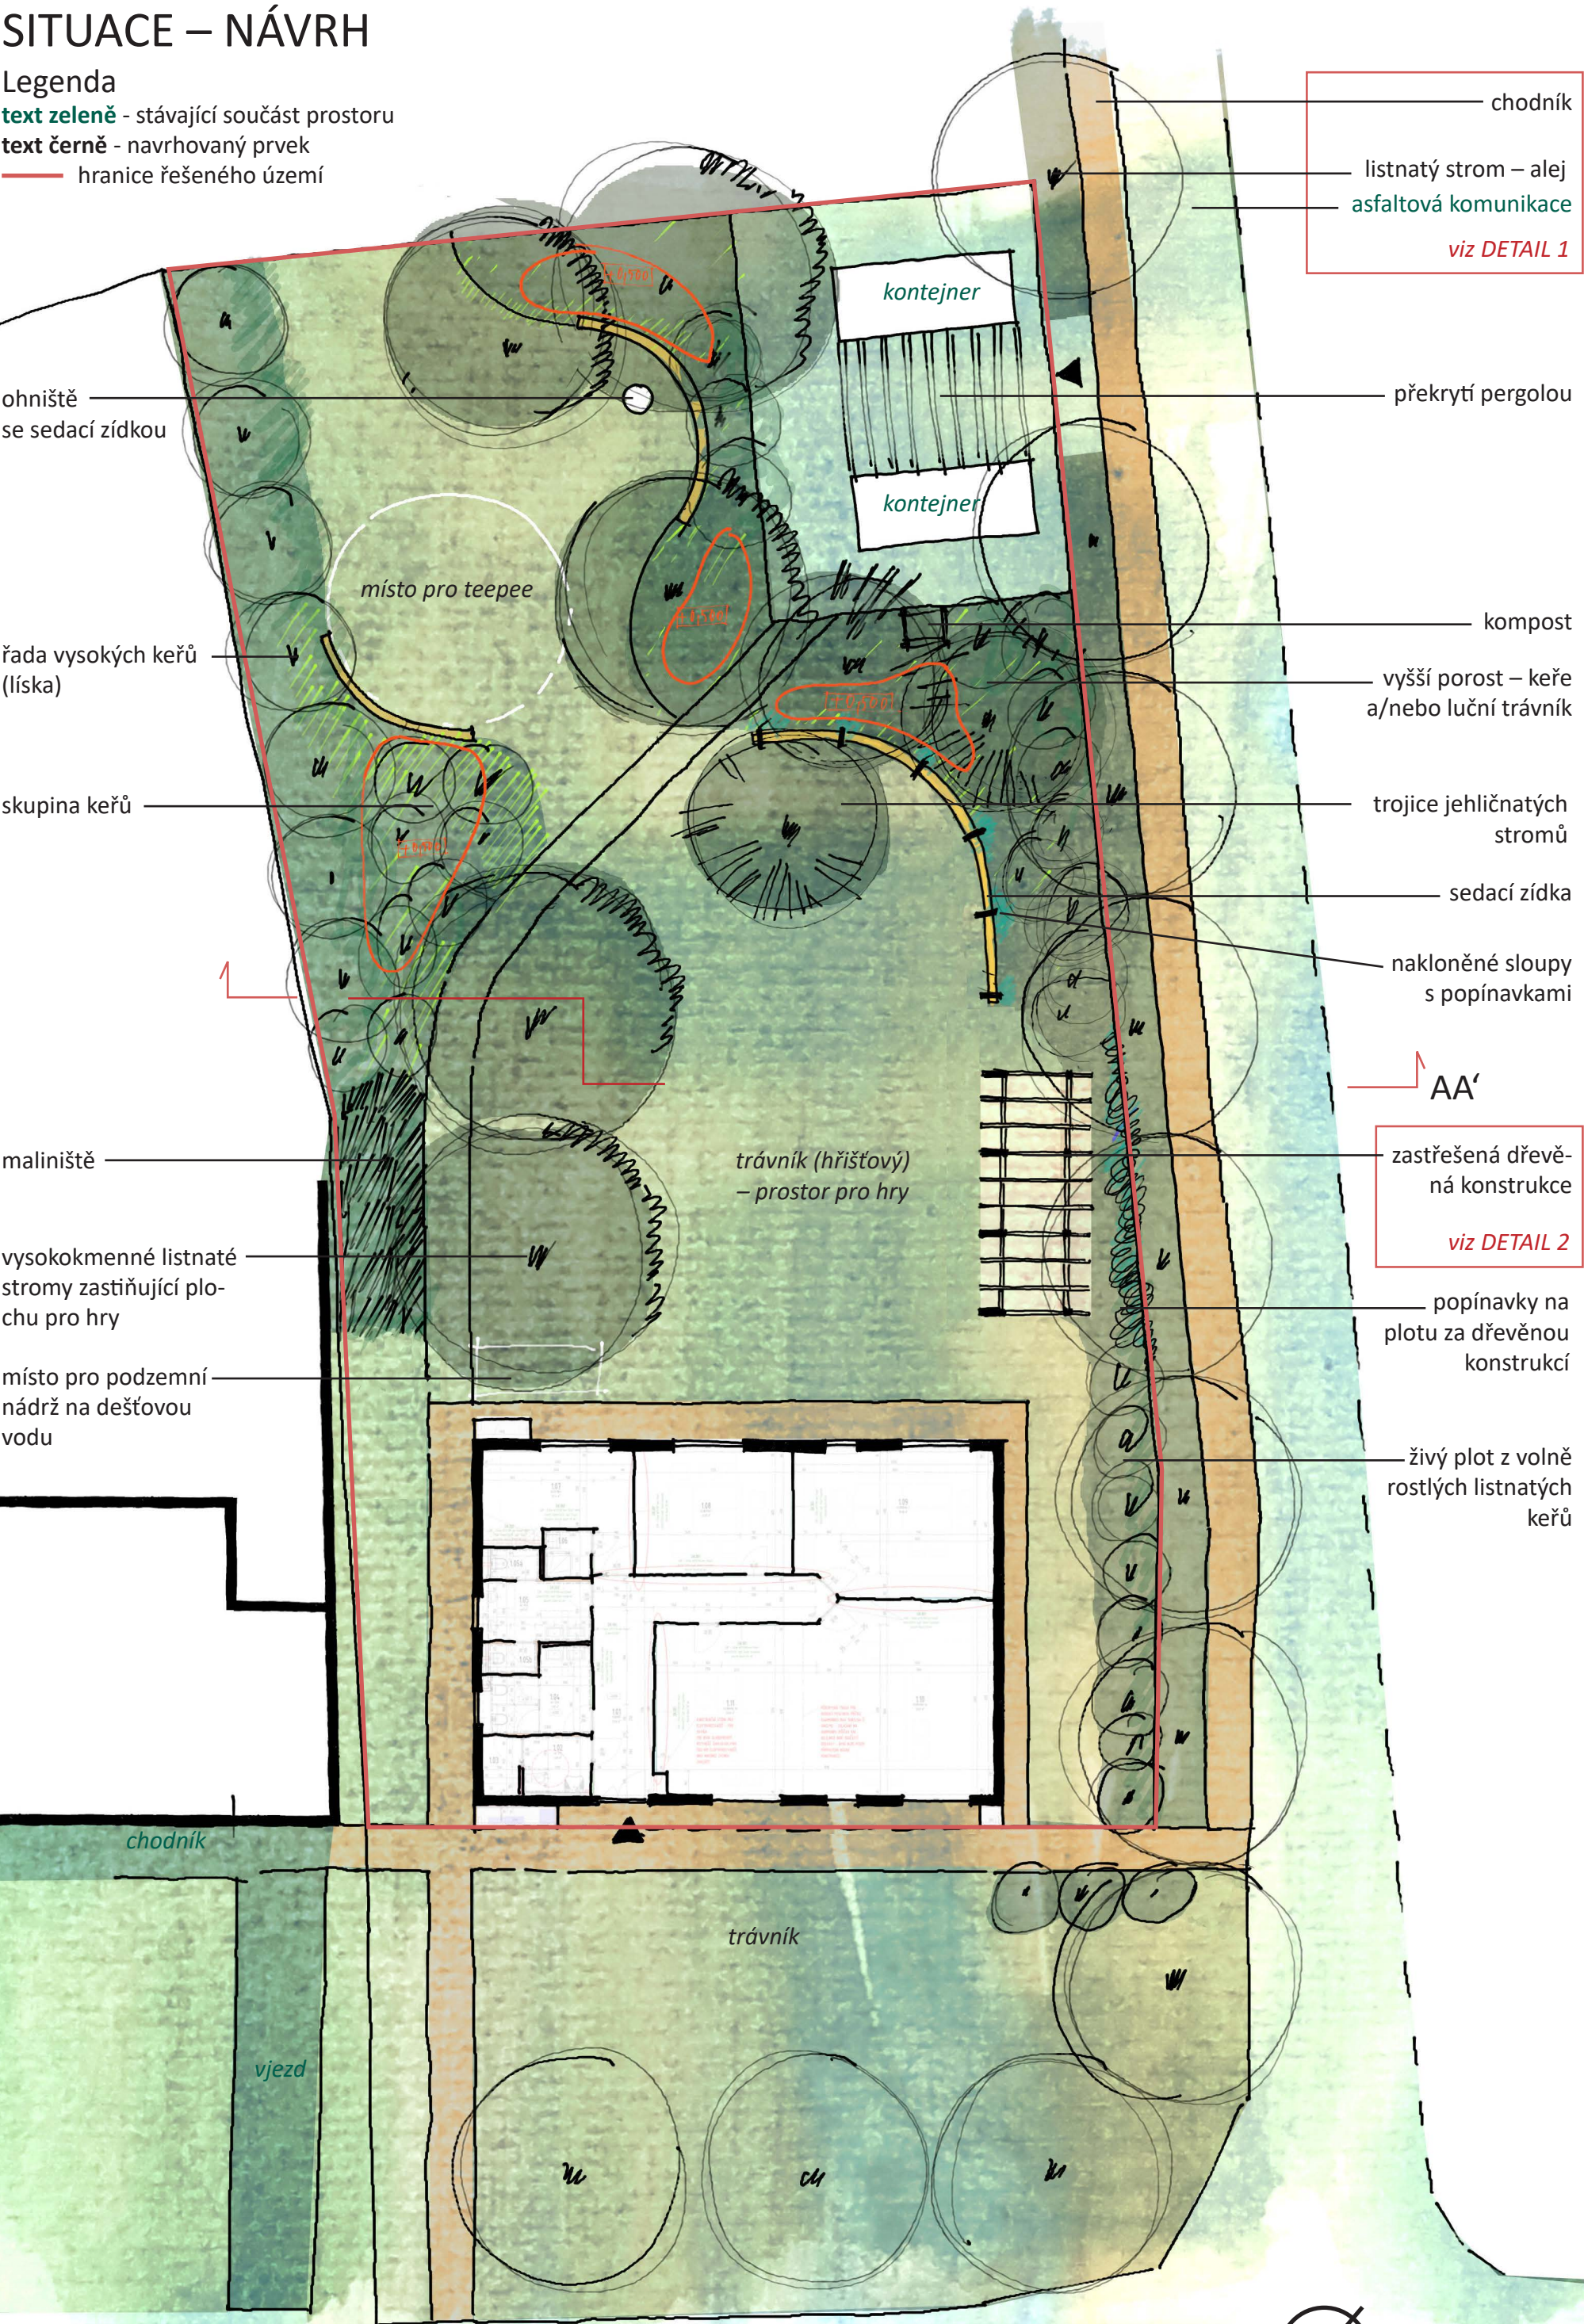

NÁVRH – TERÉNNÍ MODELACE

– rozmístění zeminy z výkopů při stavbě klubovny

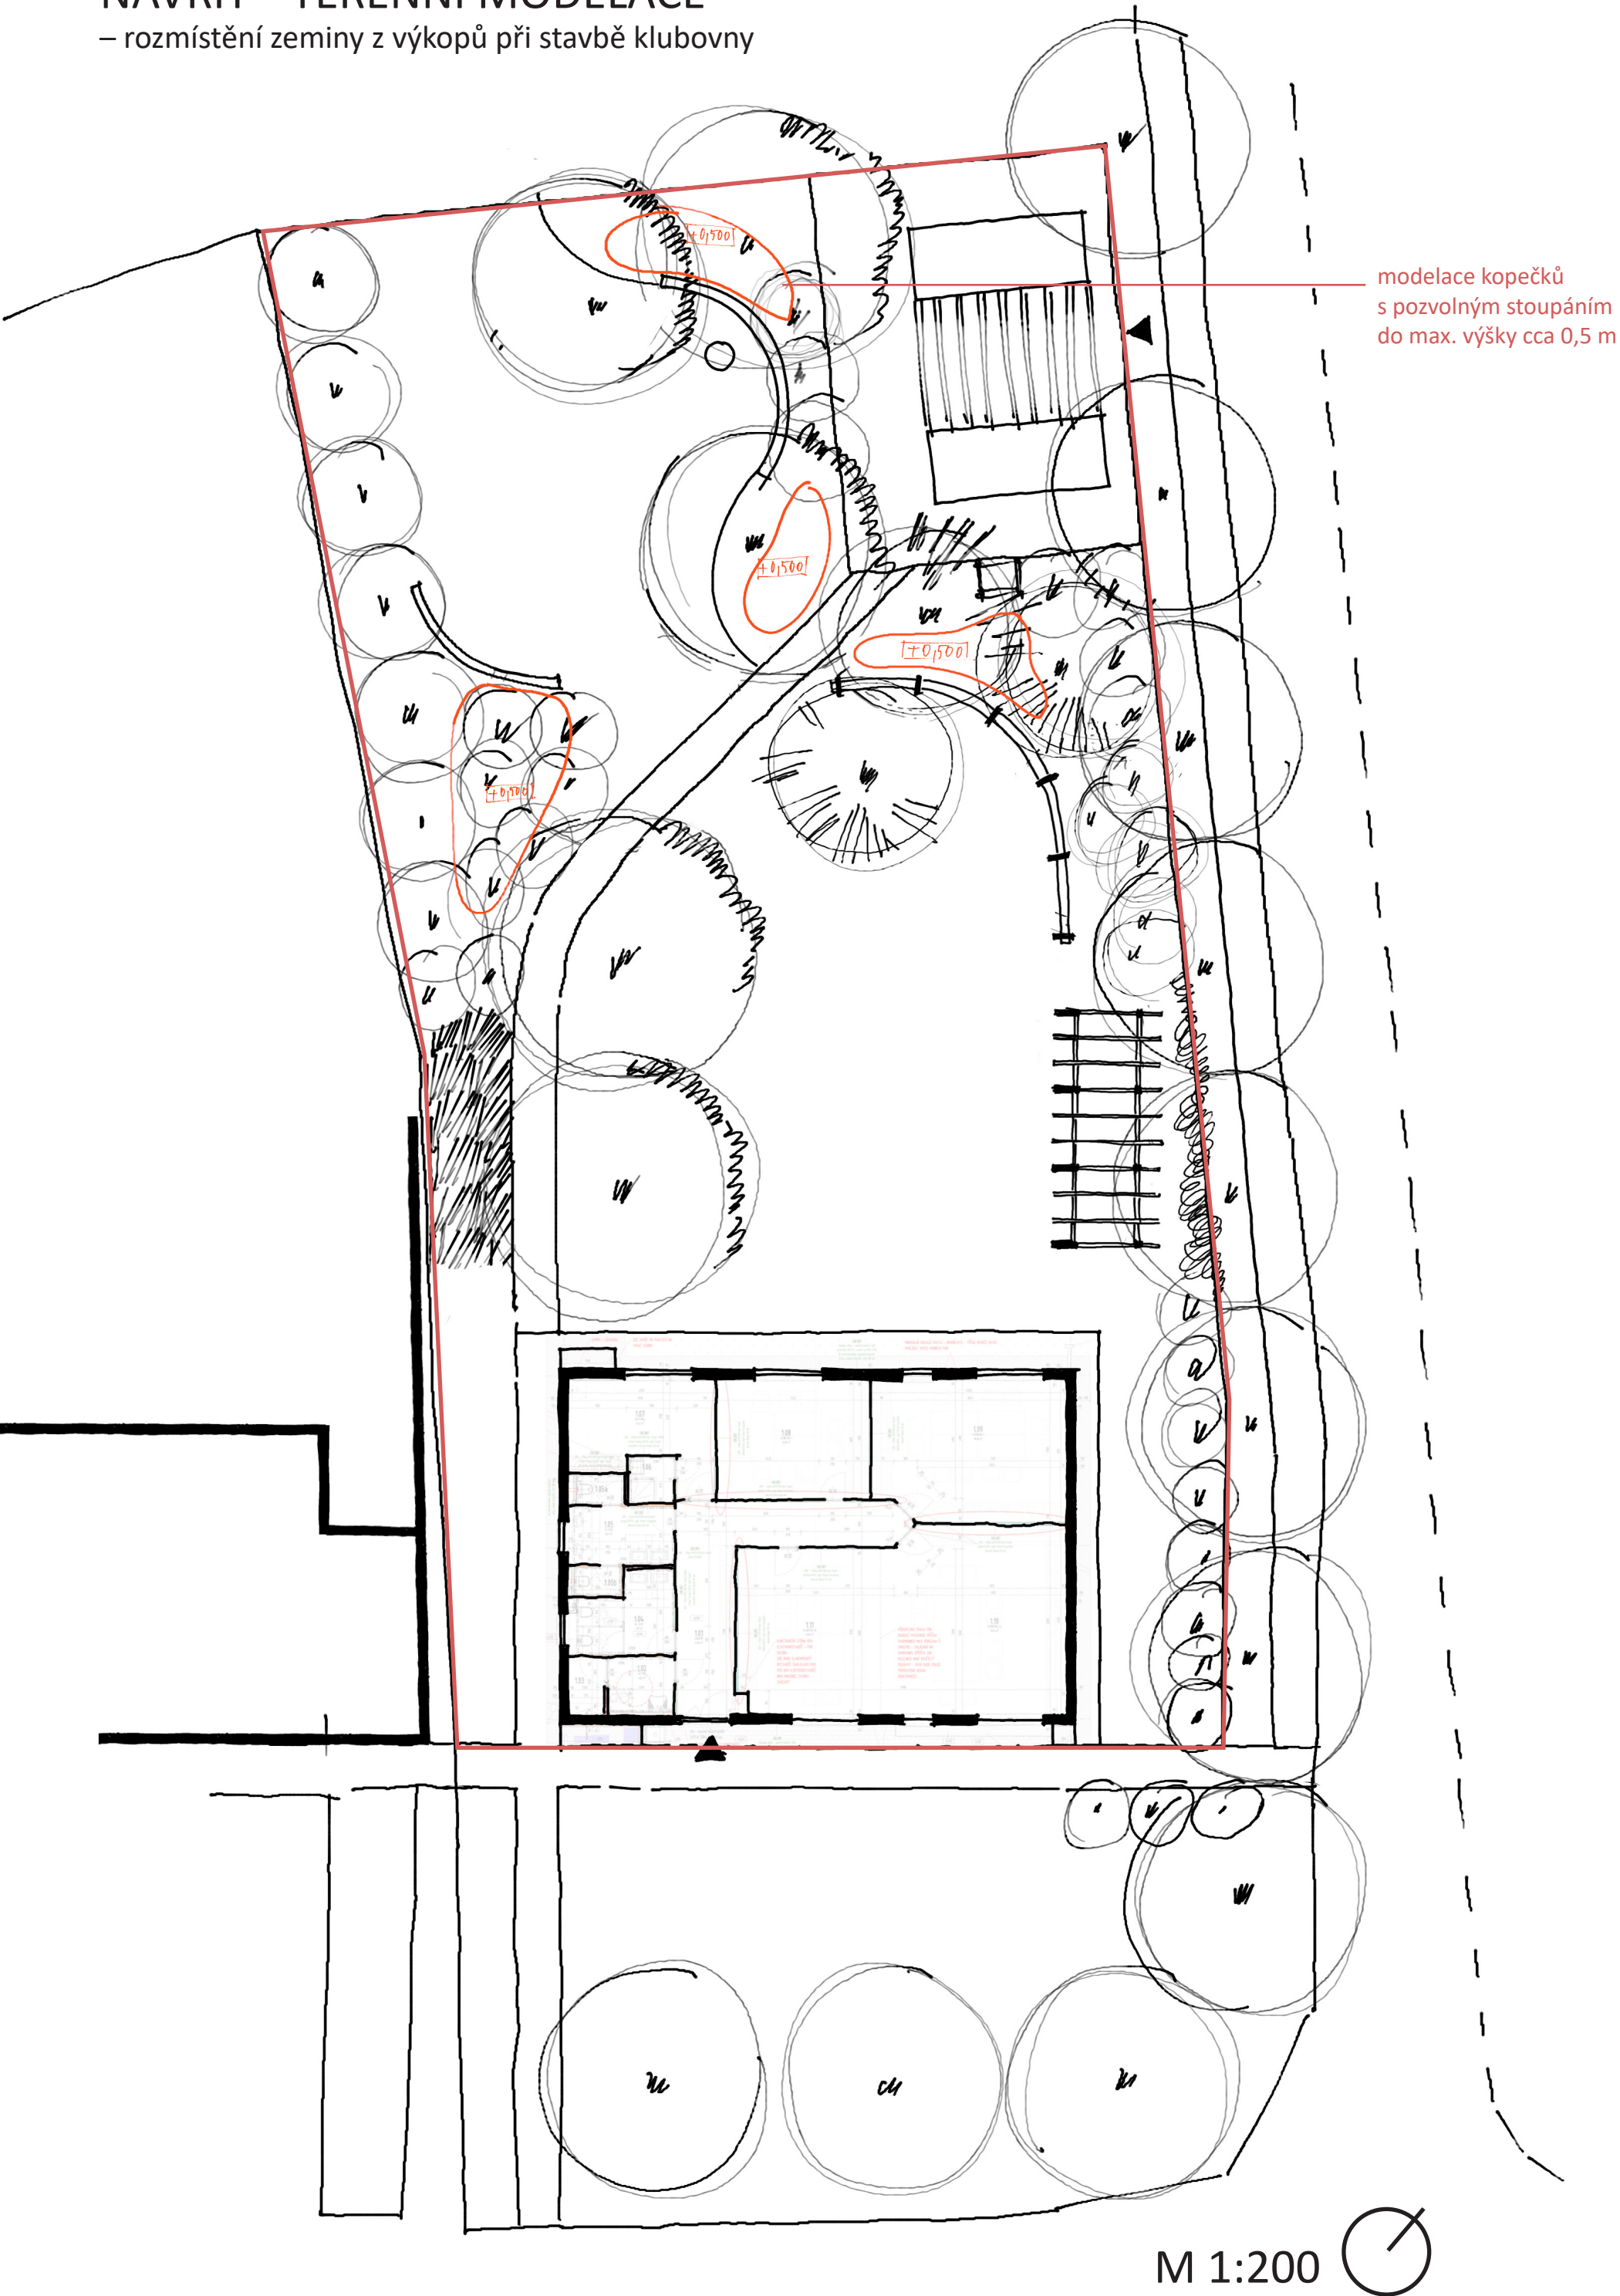

ŘEZOPOHLED AA'

M 1:200



stromy v aleji
podél zahrady

DETAIL 1: Návrh řešení 3m pásu vně zahrady:

A – 1,5 m pruh trávníku - uprostřed řada vysokokmenných stromů (např. Acer campestre). Ev. v úsecích mezi stromy snížený průleh pro vsakování vody ze zveněných povrchů komunikací

B – 1,5 m chodník pro pěší

C – stávající vozovka

řada vyšších keřů (lísky)

terénní modelace

ohniště a zídka v pozadí

zídka v sedací výšce se šikmými sloupy a popínávkami


dřevěná konstrukce

DETAIL 2 – DŘEVĚNÁ KONSTRUKCE

- plocha mezi nosnými trámy 24,3 m²
- zaklopení prkny či OSB deskami, krytina asfaltový šindel
- šikmé trámy zvyšující pevnost konstrukce a současně jako motiv připomínající stan či tee-pee, pokračují k sedací zídce a zakončují centrální prostor zahrady

nakloněné sloupy s lanky pro popínavé rostliny

lanka pro pevnost konstrukce

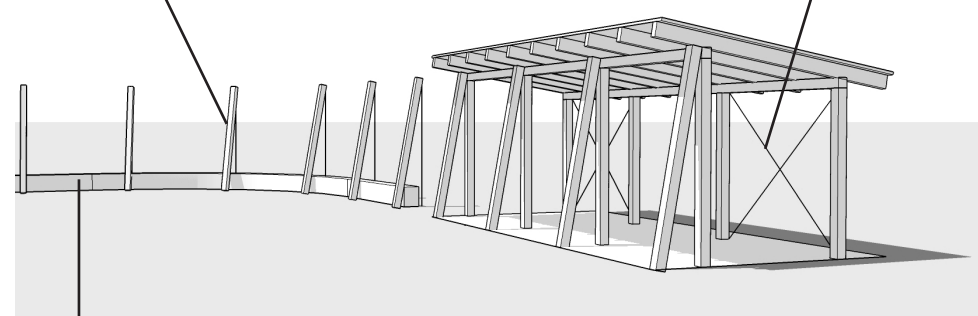

betonová sedací zídka o výšce 43 cm

dřevěná konstrukce v detailu →

