

BOD Č.:

Přechodná úprava provozu, uzavírka ul. Tomáše Krumla, ul. K Jezerům

Rada se seznámila se žádostí společnosti ZNAKOM, s.r.o. o vyjádření k přechodné úpravě provozu, dopravně inženýrským opatřením a uzavírce veřejně přístupných účelových komunikací ul. Tomáše Krumla a ul. K Jezerům za účelem realizace stavby „TDI ul. K Jezerům – Výmlatiště“.

Usnesení:

Rada souhlasí s navrženým přechodným dopravním značením a uzavírkou v termínu 18.6.2026 – 30.9.2026 dle předložené situace přechodného dopravního značení, která tvoří přílohu č... zápisu. a pověřuje starostu MČ Brno-Tuřany podpisem na vyjadřovacím protokolu, který tvoří přílohu č... zápisu.

Hlasování: pro: 0, proti: 0, zdržel se: 0

Zajistí: OP

Termín: RMC

Důvodová zpráva, komentář, poznámka zpracovatele:

Dle článku 30 odst. 1 písm. e) Statutu města Brna se městské části v rámci své samostatné působnosti vyjadřují k organizaci individuální dopravy a pravidelné hromadné osobní dopravy na území městské části a k navrhovaným změnám v dopravě.

Jedná se o uzavírku veřejně přístupných účelových komunikací ul. Tomáše Krumla a ul. K jezerům pro stavební zábor při realizaci stavby „TDI ul. K Jezerům-Výmlatiště“

Předpokládaný termín dle žádosti: Etapa 1 – od vydání rozhodnutí do 13.07.2026

Etapa 2 – od 13.07.2026 do 30.09.2026.

Zodpovědná osoba za zhotovitele: Petr Mach, mob.: +420 602 585 984,
STRABAG Pozemní a inženýrské stavitelství, s.r.o., IČO 43874835,
Kačírkova 982/4, 158 00 Praha 5 – Jinonice

Zodpovědná osoba za DIO: David Skalický, mob.: +420 730 892 132, e-mail: skalicky@znakom.cz,
ZNAKOM, s.r.o., IČO 26264641, Olomoucká 1177/178, 627 00 Brno

Přílohou je situace přechodného dopravního značení.

Doplňující vyjádření jiného odboru:

Zpracováno dne: 12.6.2026

<i>Garance správnosti a zákonnosti předkládaného materiálu</i>				
Zpracovatel/odbor	Právník	Ekonom	Vedoucí odboru	Předkladatel
OP	Mgr. Eva Hnátková	Ing. Tomáš Hornocho	Mgr. Eva Hnátková	Ing. Jolana Klajsnerová

v Brně dne: 26.05.2026
vyřizuje: David Skalický
e-mail: skalicky@znakom.cz
mobil: +420 730 892 132
zakázka č.: 25Z00447

Věc : VYJÁDRĚNÍ ÚČASTNÍKA ŘÍZENÍ / ORGÁNU SAMOSPRÁVY

V souvislosti s prováděním níže uvedené stavby prohlašuje účastník řízení / dotčený orgán státní správy, že souhlasí s vydáním Rozhodnutí o povolení uzavírky podle §24 zák. č. 13/1997 Sb., zvláštního užívání komunikace podle §25 zák. č. 13/1997 Sb. a Stanovení přechodné úpravy provozu podle §77 zák. č. 361/2000 Sb. v rozsahu všech dotčených silničních správních úřadů. Proti rozhodnutí, které bude vydáno se vzdáváme práva odvolání.

Místo: ÚK ul. Tomáše Krumla, ul. K Jezerům

Název stavby / akce : „TDI ul. K Jezerům - Výmlatiště“

Termín : od vydání rozhodnutí do 30.9.2026

Omezení dopravy : úplné uzavírky účelových komunikací

Realizační firma (zadavatel) : STRABAG Pozemní a inženýrské stavitelství s.r.o.
IČO: 43874835, Kačírkova 982/4, 158 00 Praha 5 – Jinonice

Kontaktní osoba : Petr Mach, tel. +420 602585984

Dopravní značení zpracoval :

ZNAKOM s.r.o.
se sídlem: Olomoucká 178, 627 00 Brno
telefon kancelář: 548 226 375
www.znakom.cz
kontakt non-stop: 602 718 310



Olomoucká 1177/178, 627 00 Brno
IČ: 26 26 46 41, DIČ: CZ26264641


David Skalický
samostatný projektant
tel.: +420 730 892 132
e-mail: skalicky@znakom.cz

Prohlášení účastníka řízení:

Dne:

Podpis a razítko:

ETAPA 1

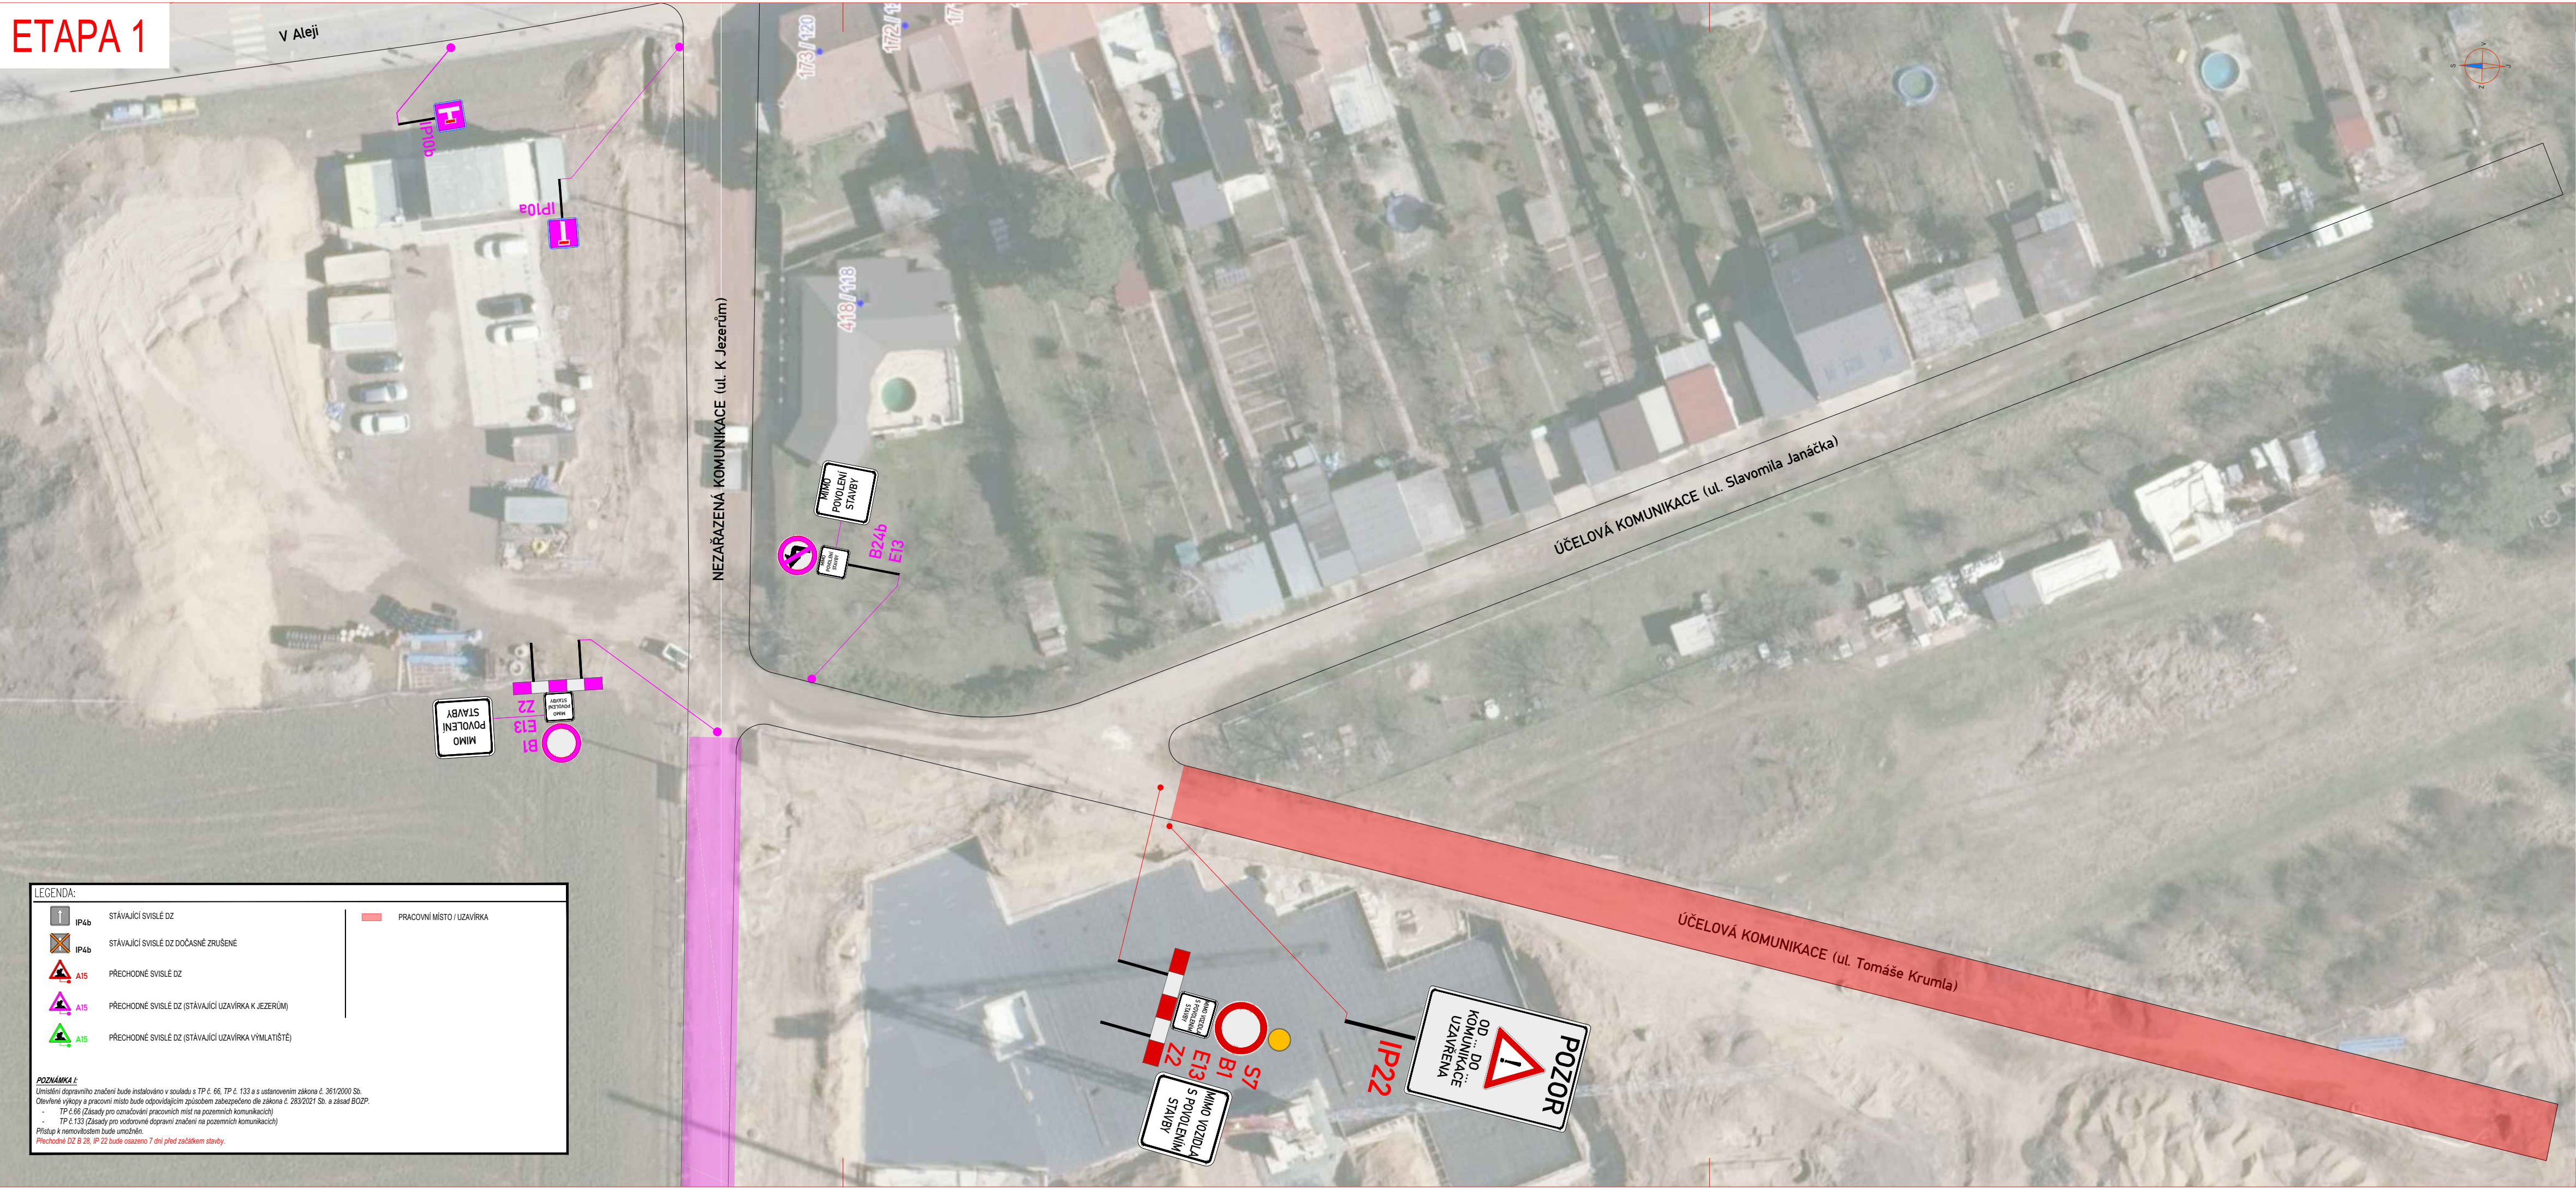

LEGENDA:

IP4b

STÁVAJÍCÍ SVISLÉ DZ

IP4b

STÁVAJÍCÍ SVISLÉ DZ DOČASNĚ ZRUŠENÉ

A15

PŘECHODNÉ SVISLÉ DZ

A15

PŘECHODNÉ SVISLÉ DZ (STÁVAJÍCÍ UZÁVÍRKA K JEZERŮM)

A15

PŘECHODNÉ SVISLÉ DZ (STÁVAJÍCÍ UZÁVÍRKA VÝMLATISTĚ)

PRACOVNÍ MÍSTO / UZÁVÍRKA

POZNÁMKA:


Umístění dopravního značení bude instalováno v souladu s TP č. 66, TP č. 133 a s usazením zákona č. 361/2000 Sb. Otevření výkopy a pracovní místo bude odpovídajícím způsobem zabezpečeno dle zákona č. 263/2021 Sb. a zásad BOZP.

TP č. 66 (Zásady pro označování pracovních míst na pozemních komunikacích)

TP č. 133 (Zásady pro vodorovné dopravní značení na pozemních komunikacích)



Přístup k nemovitostem bude umožněn.



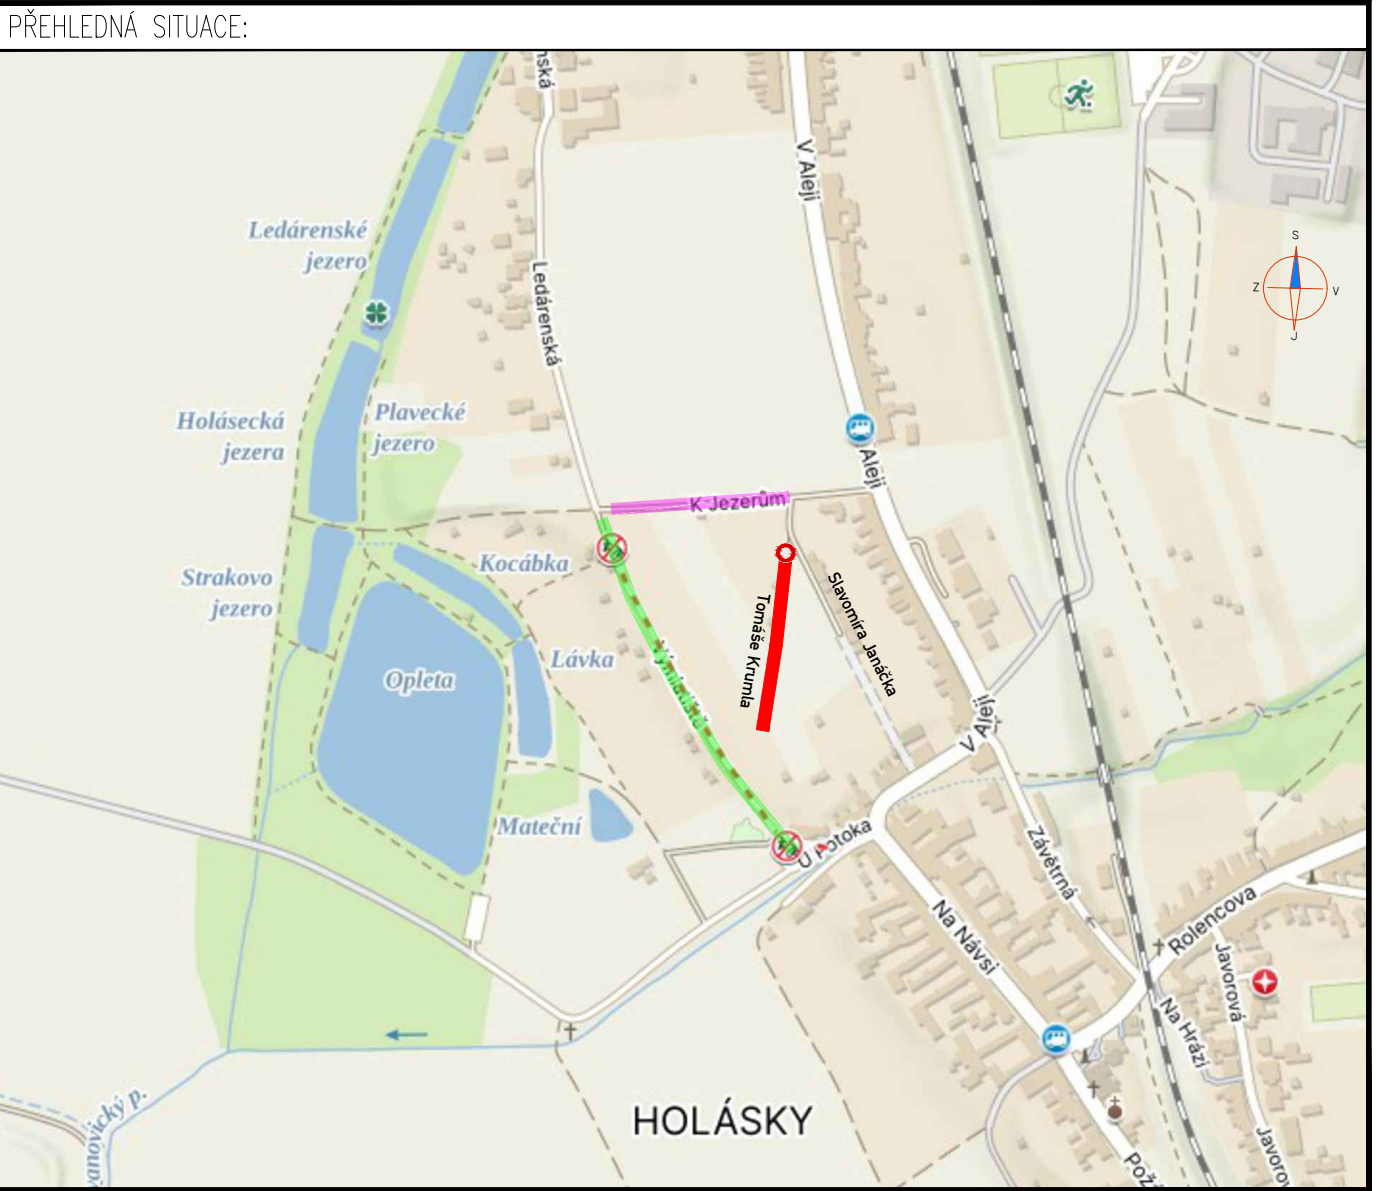

Přechodné DZ B 28, IP 22 bude osazeno 7 dní před začátkem stavby.

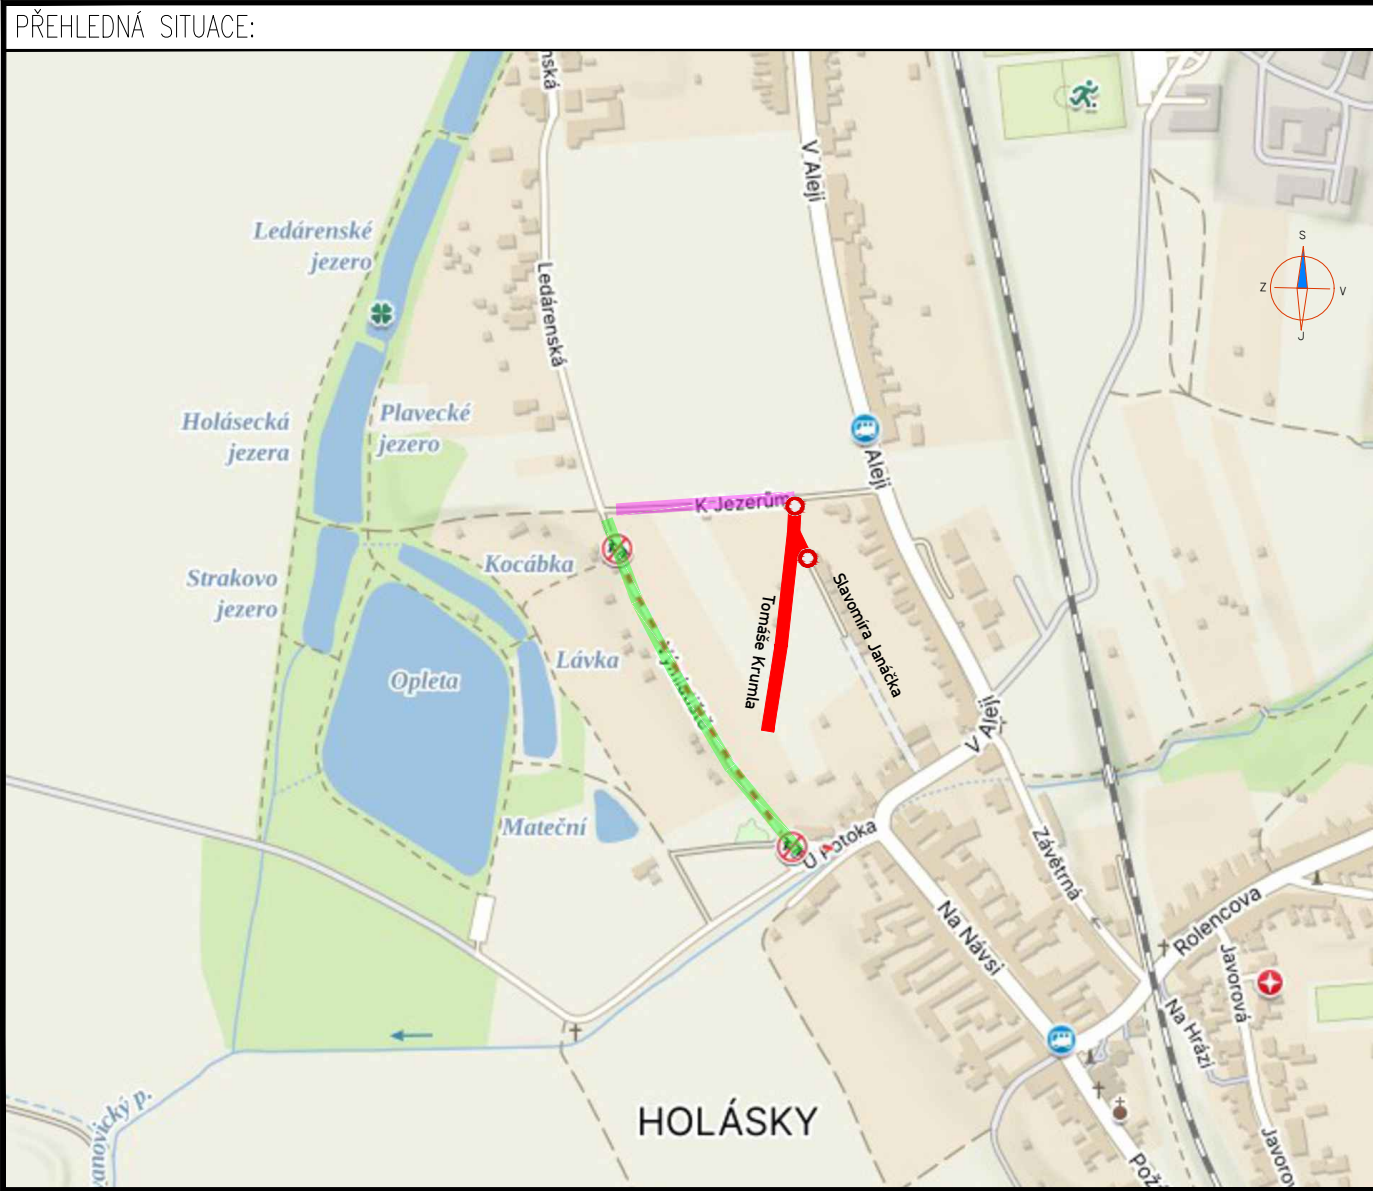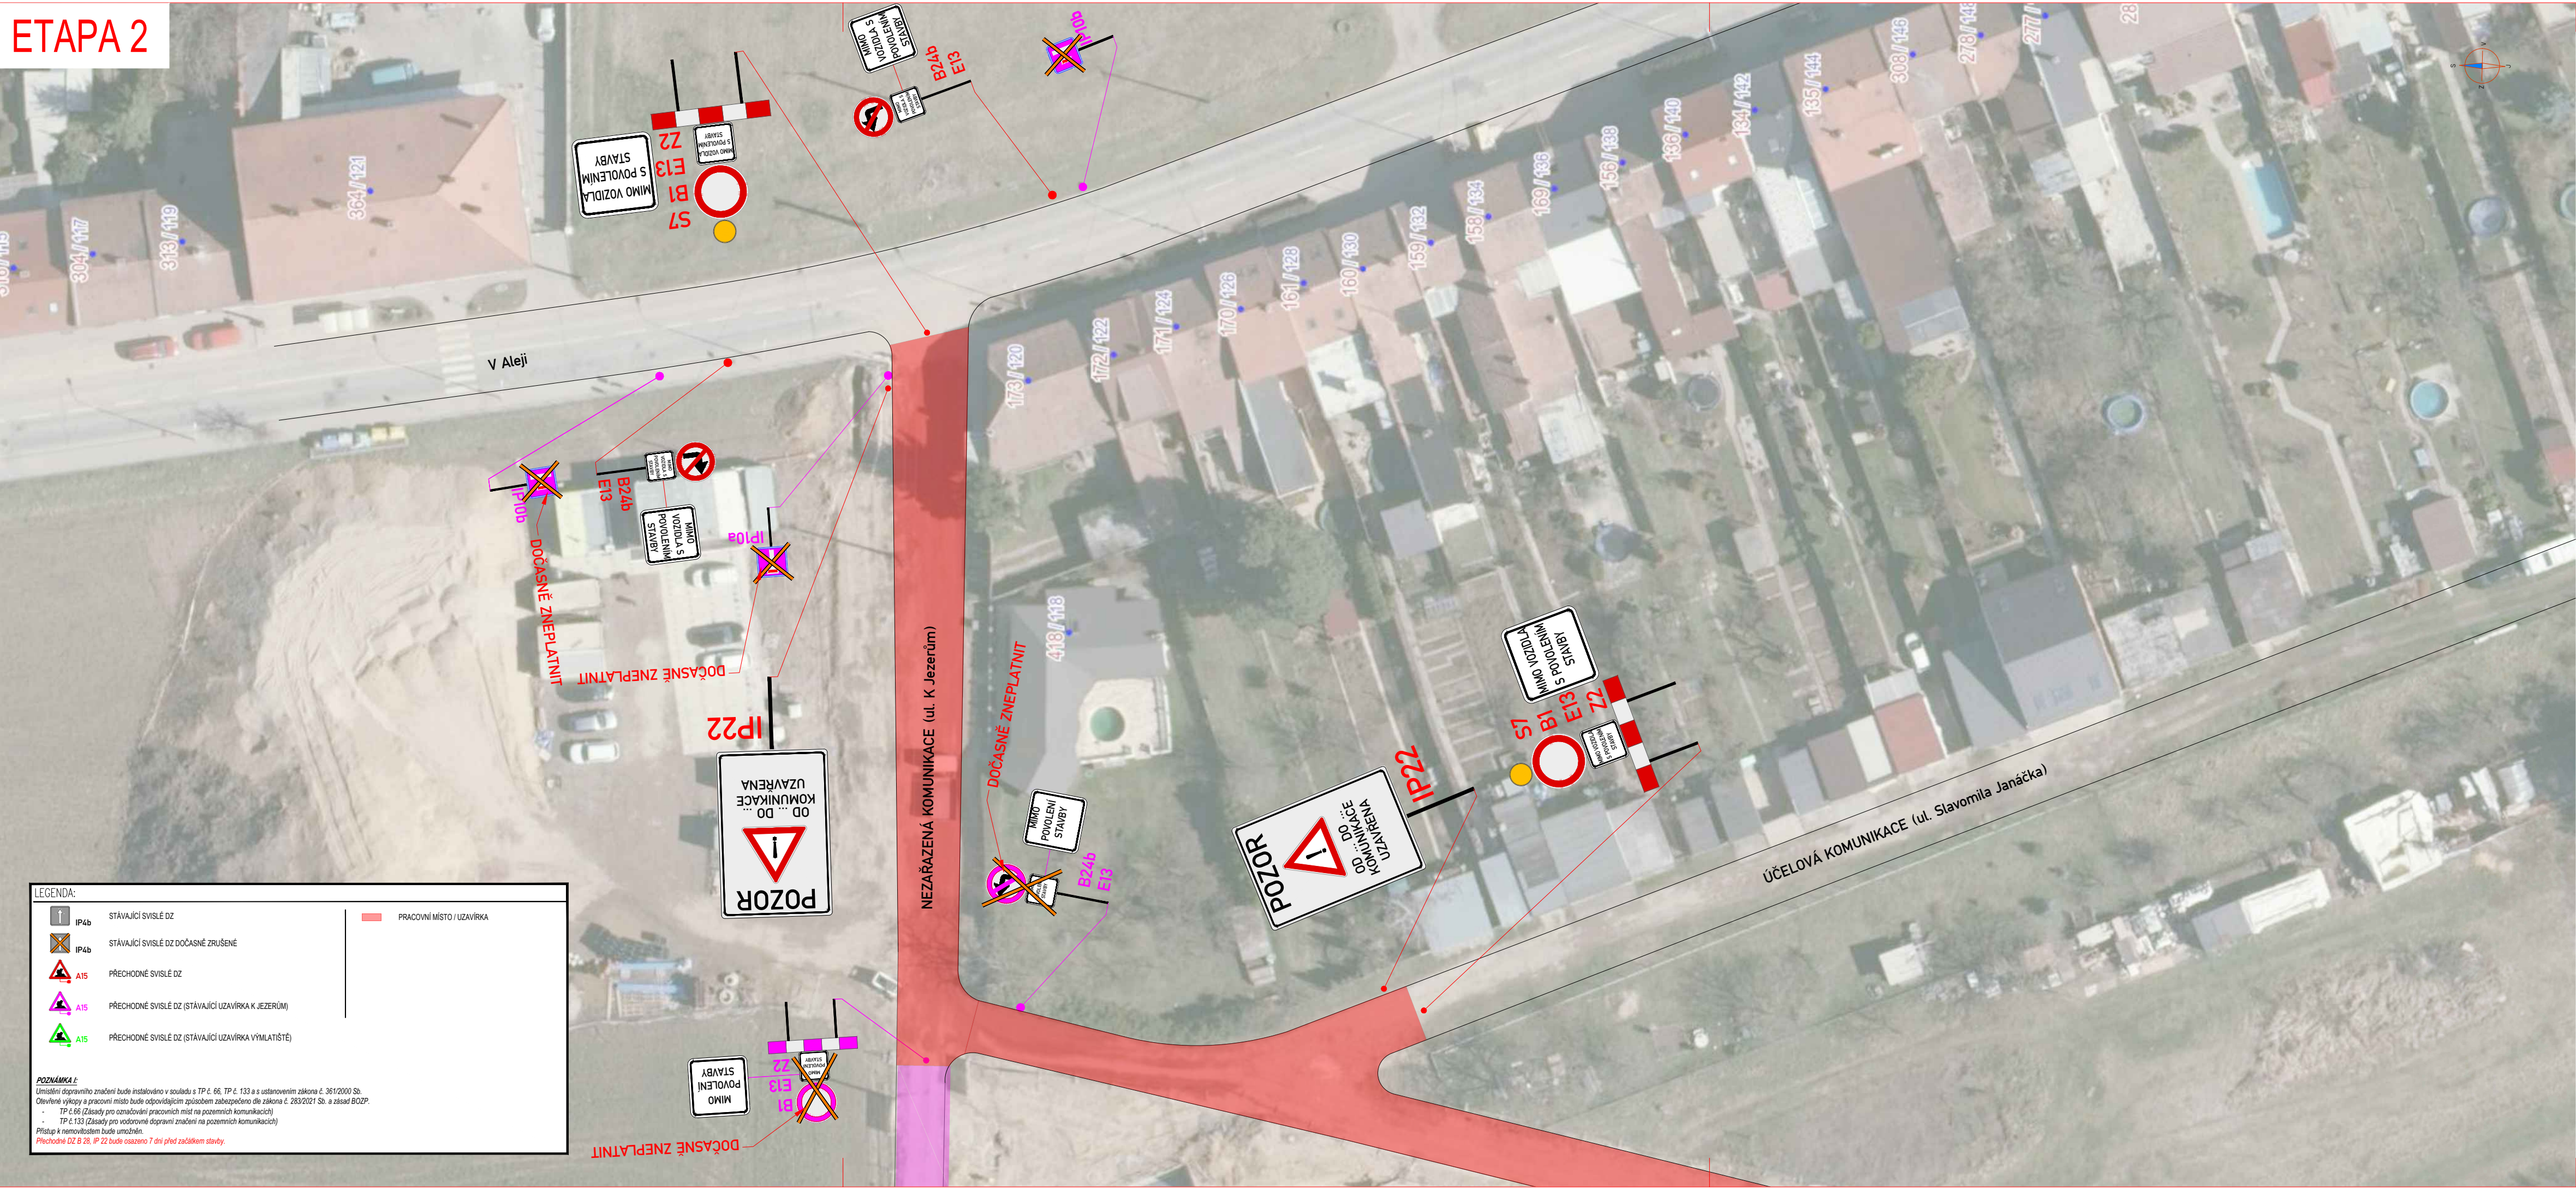

ZNAKOM s.r.o. – OLOMOUCKÁ 1177/178, 627 00 BRNO, TEL. 602 332 710, ZNAKOM@ZNAKOM.CZ			
Vypracoval: David SKALICKÝ podpis: <i>David Skalický</i>		Zodpovědný projektant: David SKALICKÝ podpis: <i>David Skalický</i>	
Ředitel/Technická kontrola: Petr Bednář podpis: <i>Petr Bednář</i>			
Místo: MČ BRNO – TUŘANY (KÚ HOLÁSKY)		Číslo zak.: 25Z00447	
Komunikace: ÚČELOVÉ KOMUNIKACE		Formát: 4xA4	
Staničení úseku: –		Datum: 05/2026	
Akce: TDI ul. K Jezerům - Výmlatiště PŘECHODNÁ ÚPRAVA DOPRAVNÍHO ZNAČENÍ		Číslo přílohy: 1	
Obsah: SITUACE - ETAPA 1			

ETAPA 2



ZNAKOM s.r.o. – OLOMOUCKÁ 1177/178, 627 00 BRNO, TEL. 602 332 710, ZNAKOM@ZNAKOM.CZ			
Vypracoval: David SKALICKÝ podpis: 	Zodpovědný projektant: David SKALICKÝ podpis: 	Ředitel/Technická kontrola: Petr Bednář podpis: 	 ZNAKOM s.r.o., OLOMOUCKÁ 1177/178, 627 00 BRNO
Místo: MČ BRNO – TUŘANY (KÚ HOLÁSKY)			
Komunikace: ÚČELOVÉ KOMUNIKACE			Číslo zak.: 25Z00447
Staničení úseku: –			Formát: 4xA4
Akce: TDI ul. K Jezerům - Výmlatiště			Datum: 05/2026
PŘECHODNÁ ÚPRAVA DOPRAVNÍHO ZNAČENÍ			Číslo přílohy:
Obsah: SITUACE - ETAPA 2			2