# Přechodná úprava provozu V Aleji – realizace vodovodní přípojky

**Anotace**

Rada projednala žádost společnosti ZNAKOM, s.r.o., o vyjádření k přechodné úpravě provozu ulice V Aleji, částečné uzavírky, za účelem realizace vodovodní přípojky pro RD na parcele p.č. 2387/2 v k.ú. Holásky.

---

**Návrh usnesení**

Rada MČ Brno-Tuřany

**souhlasí** s částečnou uzavírkou a návrhem dopravního značení dle předložené situace přechodného dopravního značení, která tvoří přílohu č… zápisu a pověřuje starostu MČ Brno-Tuřany podpisem na vyjadřovacím protokolu, který tvoří přílohu č... zápisu.

---

**Odůvodnění**

Dle článku 30 odst. 1 písm. e) Statutu města Brna se městské části v rámci své samostatné působnosti vyjadřují k organizaci individuální dopravy a pravidelné hromadné osobní dopravy na území městské části a k navrhovaným změnám v dopravě.

Jedná se o částečnou zavírku a zákaz zastavení v úseku V Aleji před č.or. 154-160 v termínu 2.12.2026 - 3.12.2026 za účelem realizace vodovodní přípojky pro RD na parcele p.č. 2387/2 v k.ú. Holásky.

Realizační firma: 1616, s.r.o., Bahno-Příkopy 1266, 738 01 Frýdek-Místek, IČ: 08579890, kontaktní osoba: Marina Seltenreichová mob.: +420 735 521 521, e-mail: info@1616.cz

Dopravní značení: ZNAKOM, s.r.o., Olomoucká 1177/178, 627 00 Brno, IČ: 262 64 641, kontaktní osoba: Jan Rod mob.: +420 733 683 533, e-mail: rod@znakom.cz

Navrhovaný text vyjadřovacího protokolu odpovídá platné legislativě pro účely povolení uzavírky podle zákona o pozemních komunikacích.

**Přílohy**

- žádost
- situace přechodného dopravního značení
- vyjadřovací protokol

**Předkládá**

OP

**Zpracovala**

Ing. Jolana Klajsnerová

## Klajsnerová

**Od:** Rod Jan <rod@znakom.cz>
**Odesláno:** pátek 20. listopadu 2026 9:32
**Komu:** klajsnerova@turany.cz
**Předmět:** Vodovodní přípojka pro novostavbu RD na parcele č. 23872, k.ú. Holásky - Žádost VÚŘ
**Přílohy:** Vodovodní přípojka pro novostavbu RD na parcele č. 23872, k.ú.Holásky.pdf; Vodovodní přípojka V aleji - ŽÁDOST (VÚŘ).pdf


Dobrý den,
Dle telefonické domluvy zasílám v příloze žádost VÚŘ na předmětnou akci.

S pozdravem


**Bc. Jan Rod**
Tel.733 683 533

**ZNAKOM s.r.o.**
Olomoucká 1177/178, Slatina, 627 00 Brno
IČ: 26264641, DIČ: CZ26264641
rod@znakom.cz
www.znakom.cz
**NON-STOP HAVARIJNÍ LINKA: +420 602 718 310**

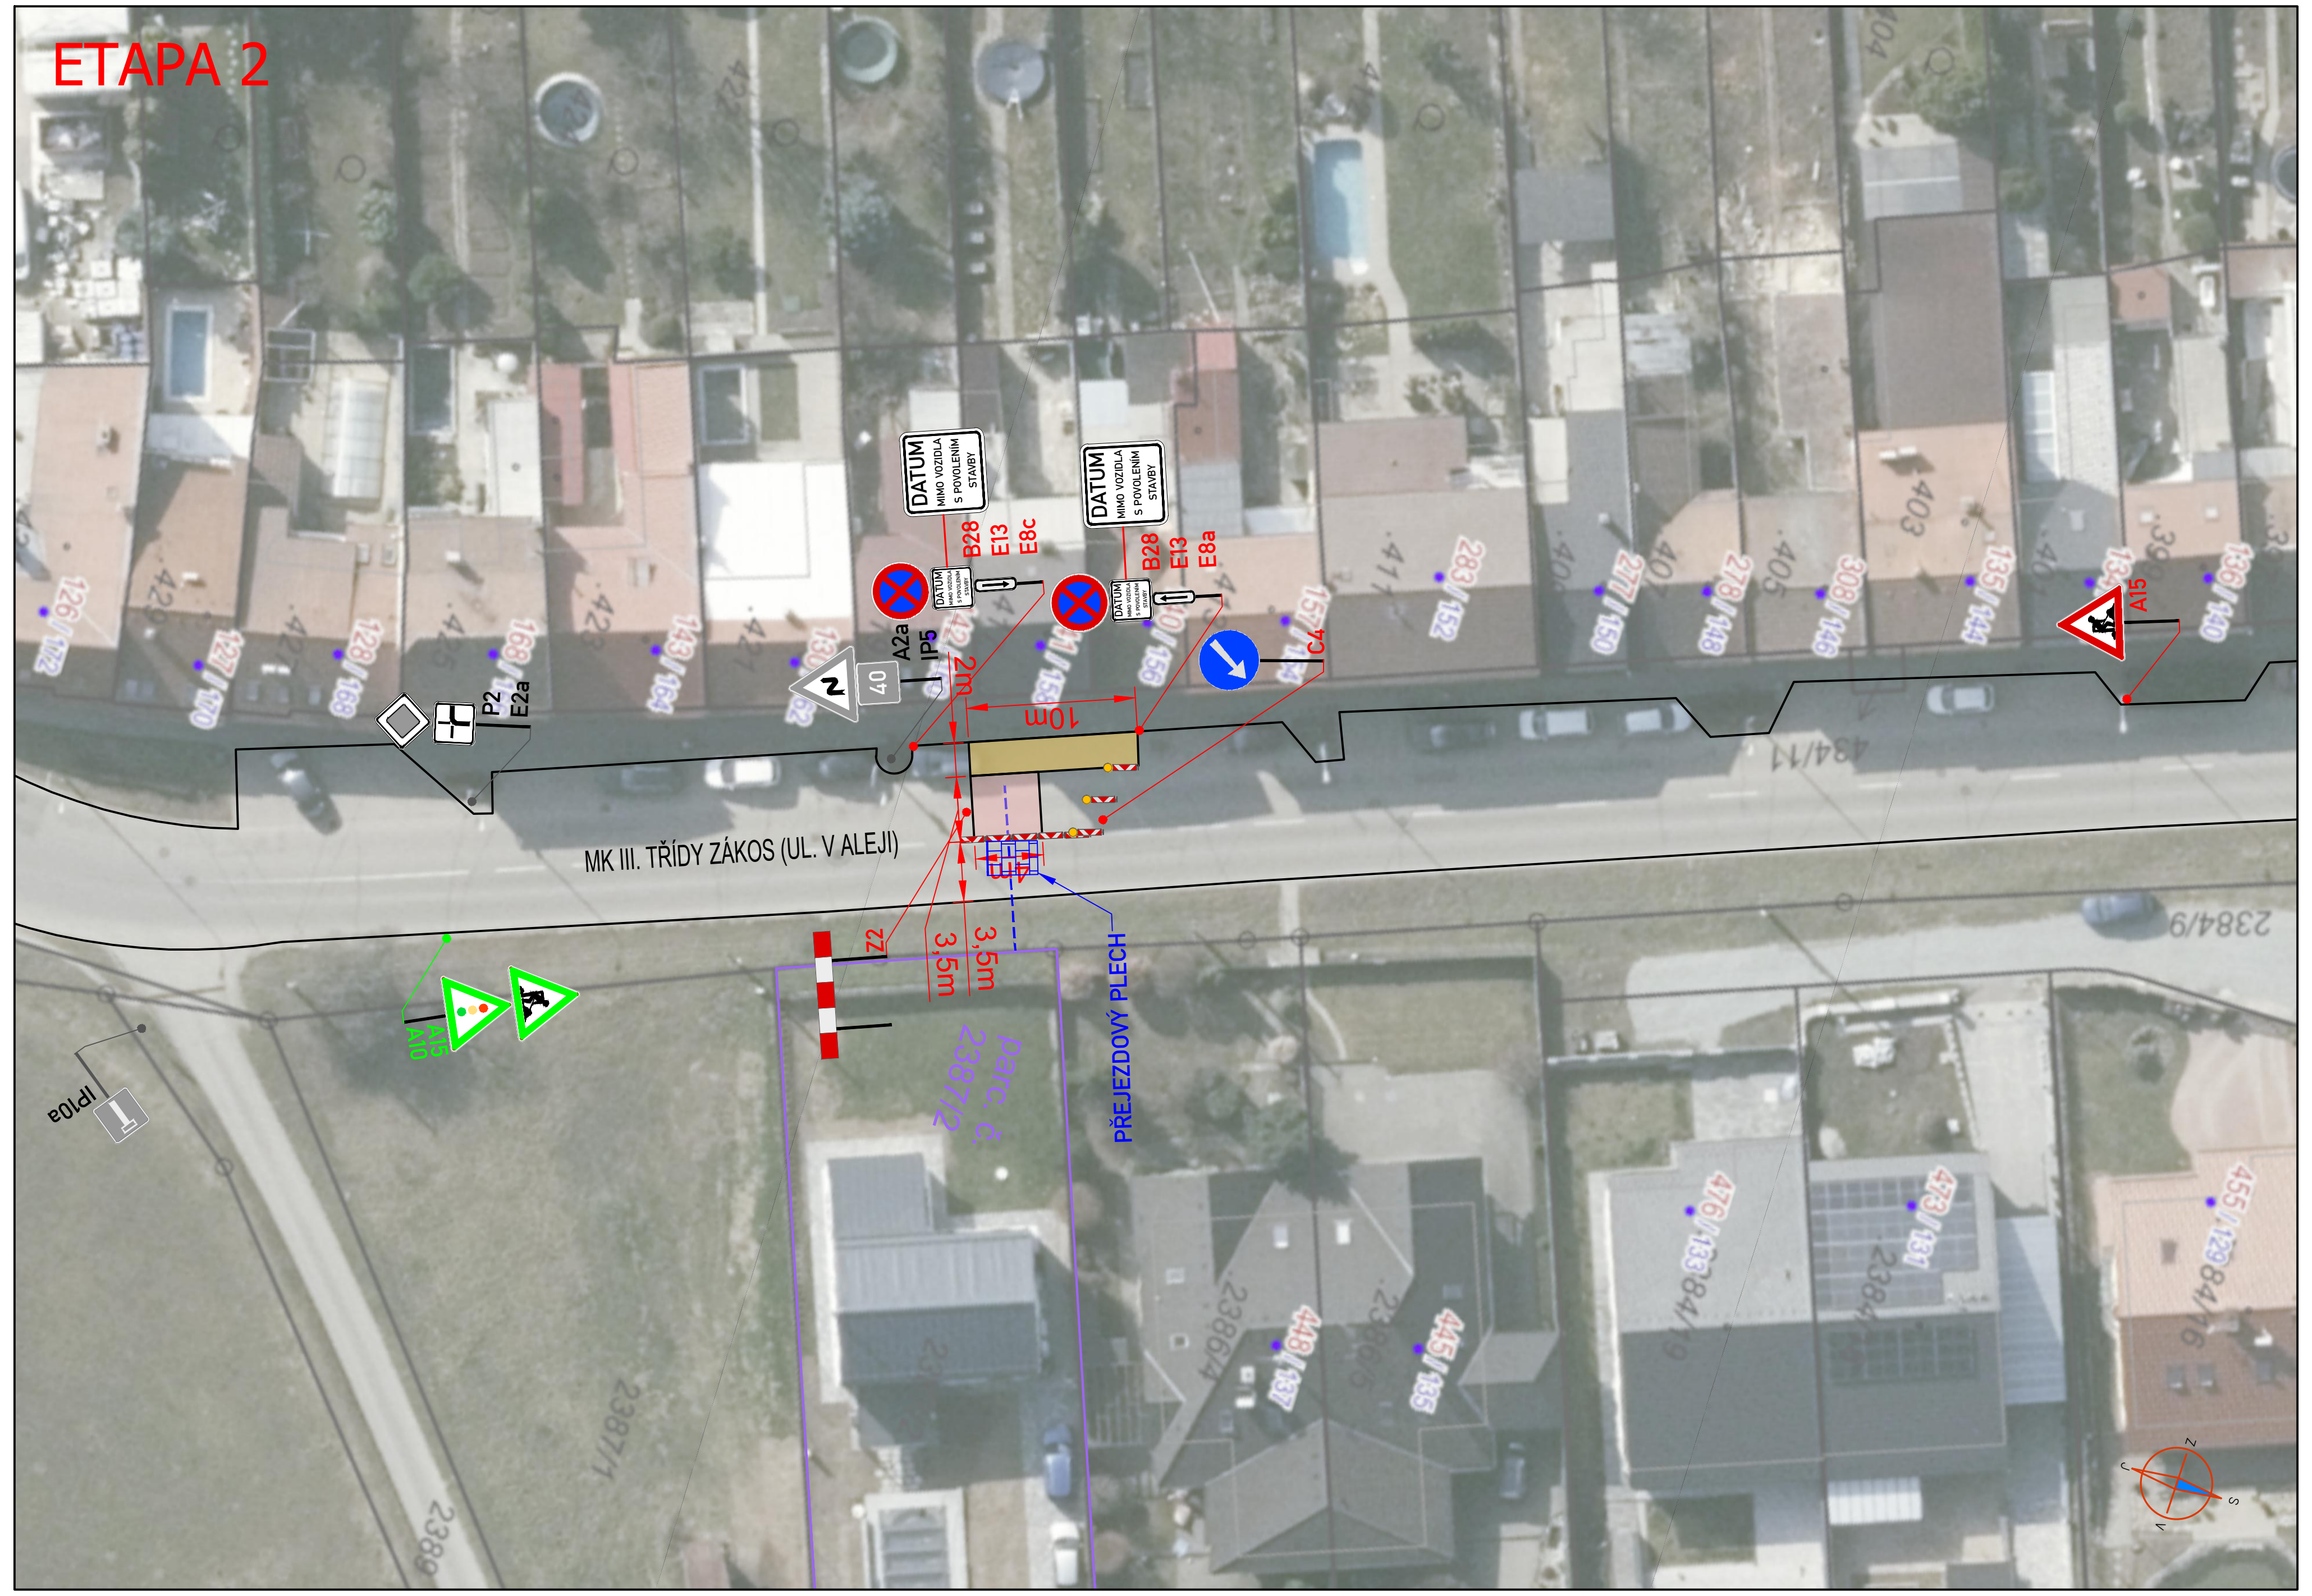


PŘEHLEDOVÁ MAPA:

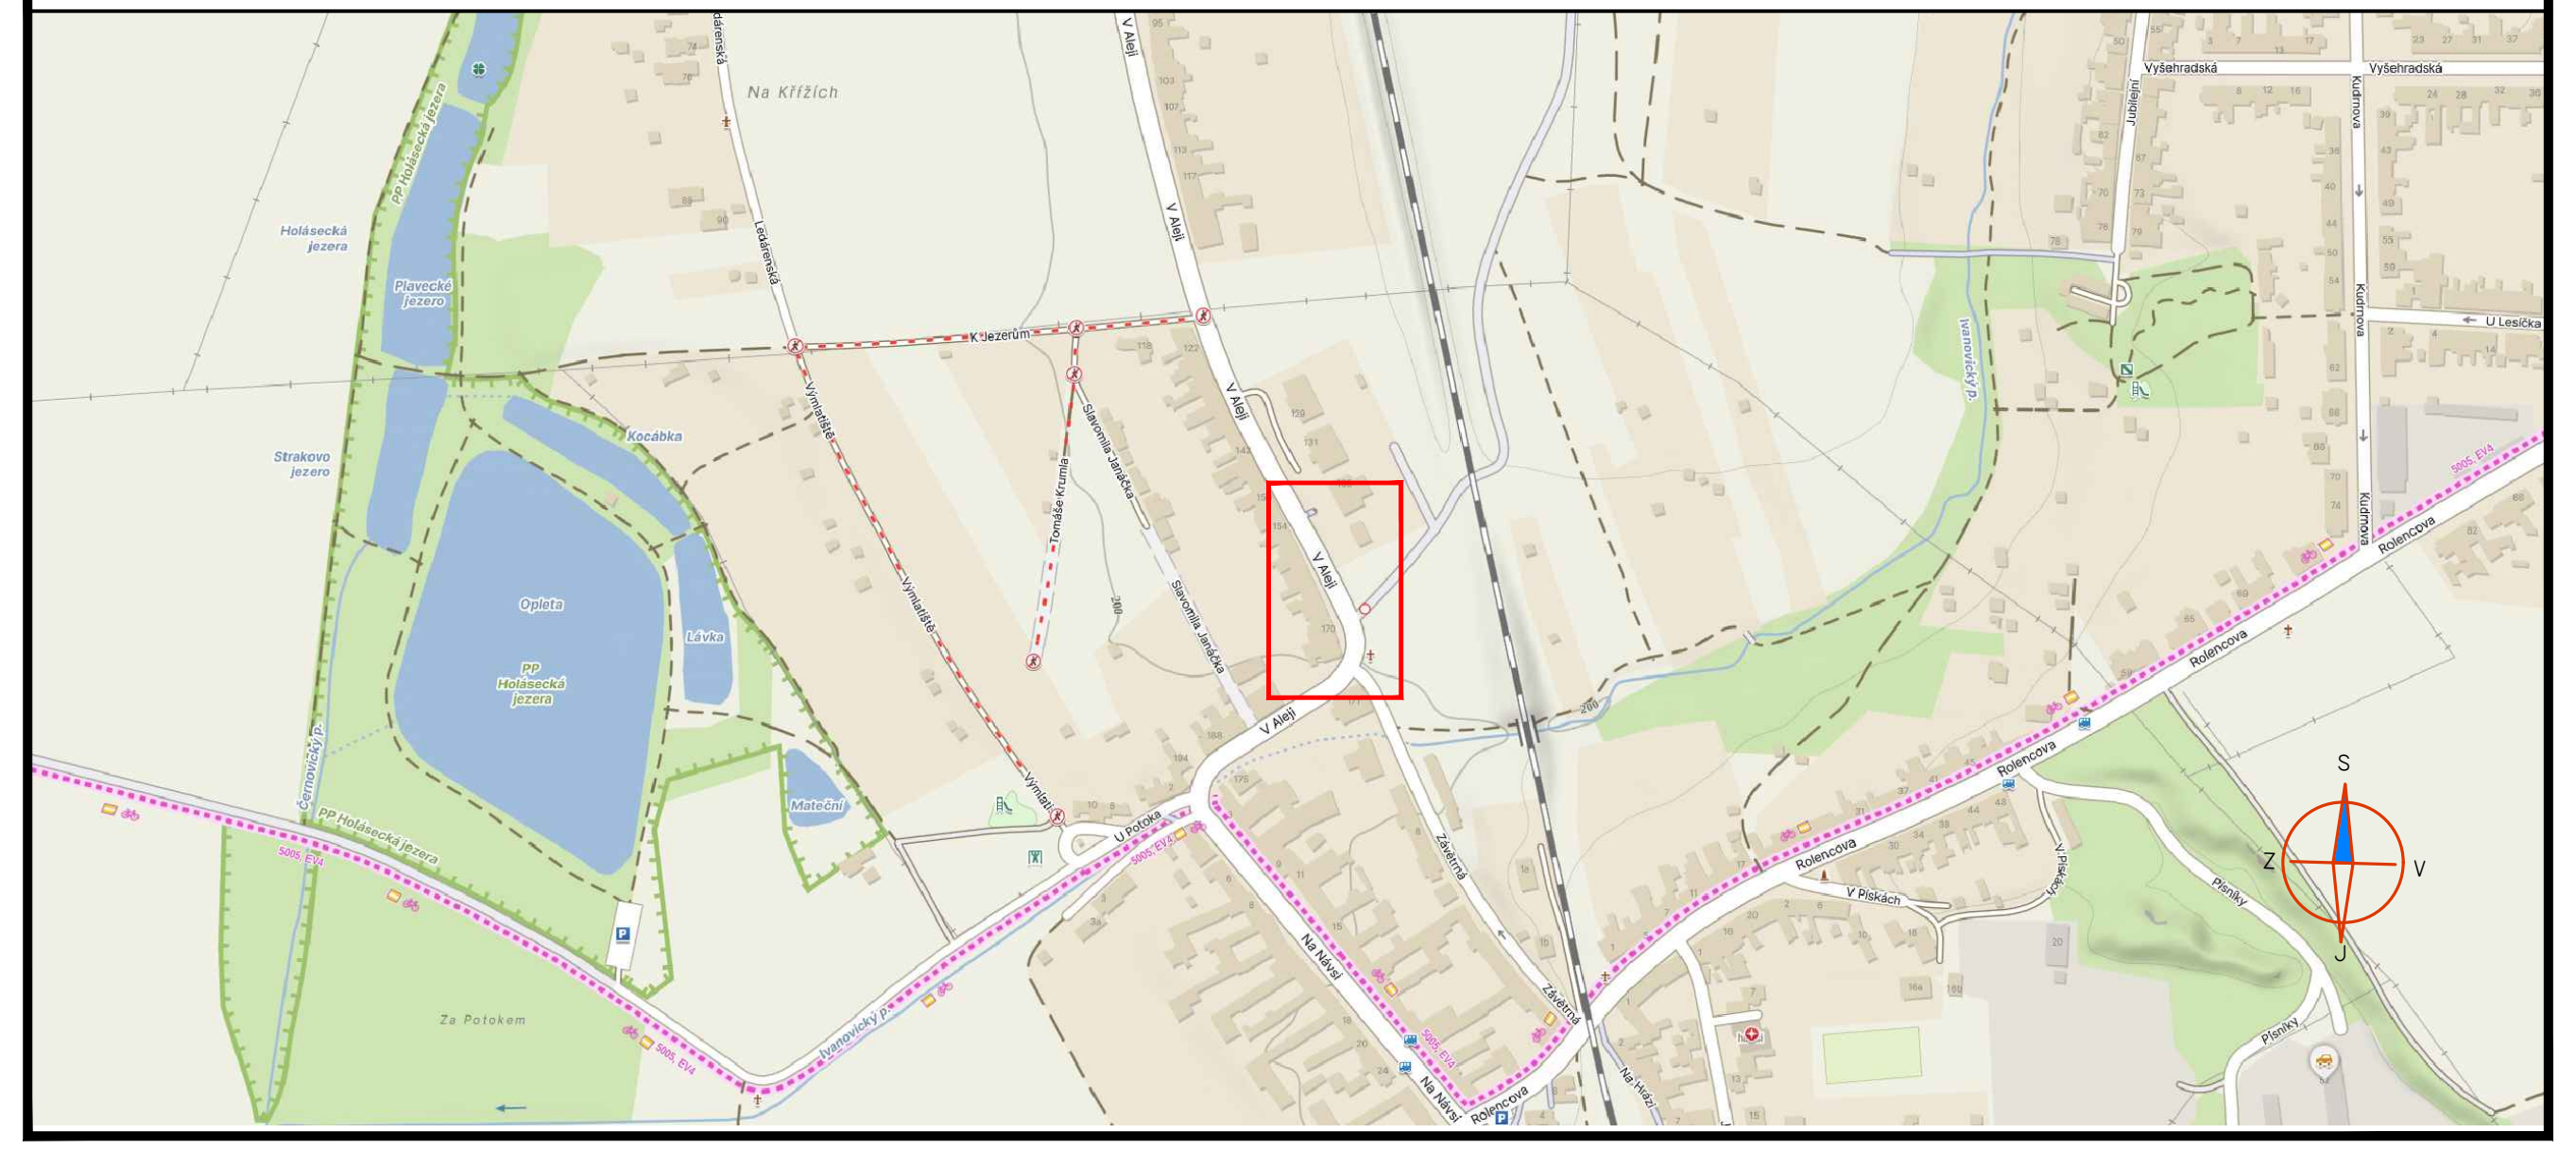

POTVRZENÍ SOUHLASU S PROJEKTOVOU DOKUMENTACÍ DOPRAVNÍHO ZNAČENÍ, SE ZUK A UZAVÍRKOU:

| | |
|---|---|
| | |
| | |
| | |

LEGENDA:

| | | |
|---|---|---|
| IP4 | PROVIZORNÍ SVISLÉ DZ | |
| IP4 | STÁVAJÍCÍ PROVIZORNÍ SVISLÉ DZ Z AKCE "TDI UL. K JEZERŮM - VÝMLATIŠTĚ, ÚPRAVA AUTOBUSOVÉ ZASTÁVKY" | |
| IP4 | STÁVAJÍCÍ ÚPRAVA SVISLÉHO DOPRAVNÍHO ZNAČENÍ | |
| IP4 | ZRUŠENÉ SVISLÉ DOPRAVNÍ ZNAČENÍ | |

- PRACOVNÍ MÍSTO - ZÁBOR VOZOVKY
- PRACOVNÍ MÍSTO - ZELEŇ
- PRACOVNÍ MÍSTO - ZAŘÍZENÍ STAVENIŠTĚ
- TRASA VODOVODNÍ PŘÍPOJKY

***POZNÁMKA:***

- *Umístění dopravního značení dle TP č.65 (Zásady pro dopravní značení na pozemních komunikacích) a TP 66 - (Zásady pro označování pracovních míst na pozemních komunikacích)*
- *Vodorovné dopravní značení bude realizováno dle TP 133*
- ***Přechodné DZ B28 bude osazeno 7 dní před začátkem stavby***
- ***Stavba umožní bezpečný přístup k nemovitostem a zajistí oplocení staveniště***

ZNAKOM s.r.o. – Olomoucká 1177/178, Slatina, 627 00 Brno, TEL. 602 332 710, ZNAKOM@ZNAKOM.CZ

| Vypracoval: | Zodpovědný projektant: | Ředitel/Technická kontrola: | |
|---|---|---|---|
| Jan Rod | Michaela Strakošová | Petr Bednář | ZNAKOM s.r.o. |
| podpis: | podpis: | podpis: | ZNAKOM s.r.o.,Olomoucká 1177/178,62700 Brno |


| | | | |
|---|---|---|---|
| Místo: | MČ BRNO – TUŘANY (KÚ. HOLÁSKY) | Číslo zak.: | -------- |
| Komunikace: | MÍSTNÍ KOMUNIKACE (V ALEJI) | Formát: | 297x770 |
| Staničení úseku: | BEZ STANIČENÍ | Datum: | 19.11.2026 |
| Akce: | Vodovodní přípojka pro novostavbu RD na parcele č. 23872, k.ú. Holásky | Číslo přílohy: | 1 |
| Obsah: | PŘECHODNÁ ÚPRAVA DOPRAVNÍHO ZNAČENÍ | | |

v Brně dne: 20.11.2026
vyřizuje: Jan Rod
e-mail: rod@znakom.cz
mobil: +420 733 683 533
zakázka č.: 27Z10339

**Věc :** **VYJÁDŘENÍ ÚČASTNÍKA ŘÍZENÍ / ORGÁNU SAMOSPRÁVY**

V souvislosti s prováděním níže uvedené stavby prohlašuje účastník řízení / dotčený orgán státní správy, že souhlasí s vydáním Rozhodnutí o povolení uzavírky podle **§24 zák. č. 13/1997 Sb.,** zvláštního užívání komunikace podle **§25 zák. č. 13/1997 Sb.** a Stanovení přechodné úpravy provozu podle **§77 zák. č. 361/2000 Sb.** v rozsahu všech dotčených silničních správních úřadů. Proti rozhodnutí, které bude vydáno se vzdáváme práva odvolání.

| | |
|---|---|
| **Místo:** | MČ BRNO – TUŘANY (KÚ. HOLÁSKY) ul. V aleji |
| **Název stavby / akce :** | **Vodovodní přípojka pro novostavbu RD na parcele č. 2387/2, k.ú. Holásky** |
| **Termín :** | 2.12.2026 – 3.12.2026 |
| **Omezení dopravy :** | Jedná se o částečnou uzavírku a zákaz zastavení na ul. V aleji z důvodu realizace vodovodní přípojky pro parcelu č. 2387/2.<br>Podrobněji viz DIO. |
| **Realizační firma (zadavatel) :** | **1616.cz s.r.o.**<br>**Bahno – Příkopy 1266, 738 01 Frýdek-Místek**<br>**IČ: 08579890** |
| **Kontaktní osoba :** | **Marina Seltenreichová, 735 521 521, info@1616.cz** |

**Dopravní značení zpracoval *:***

ZNAKOM
Olomoucká 1177/178, 627 00 Brno
IČ: 26 26 46 41, DIČ: CZ26264641

**ZNAKOM s.r.o.**
se sídlem: Olomoucká 178, 627 00 Brno
telefon kancelář: 548 226 375
www.znakom.cz
**kontakt non-stop: 602 718 310**

Jan Rod
projektant
tel.: +420 733 683 533
e-mail: rod@znakom.cz

---

**Prohlášení účastníka řízení:**

**Dne:** **Podpis a razítko:**