Přechodná úprava provozu a uzavírka Kaštanová - „D1 MUK Brno jih - ul. Kaštanová demontáž skruže“

Anotace

Rada projednala žádost společnosti GEFAB CS, spol. s r.o., o vyjádření k přechodné úpravě provozu, dopravně inženýrským opatřením a uzavírce ulice Kaštanové v rámci akce „D1 MUK Brno jih – ul. Kaštanová demolice mostu D1 – II. etapa“.

Návrh usnesení

Rada MČ Brno-Tuřany

souhlasí s uzavírkou a návrhem dopravního značení dle předložené situace přechodného dopravního značení, která tvoří přílohu č… zápisu a pověřuje starostu MČ Brno-Tuřany podpisem na vyjadřovacím protokolu, který tvoří přílohu č... zápisu.

Odůvodnění

Dle článku 30 odst. 1 písm. e) Statutu města Brna se městské části v rámci své samostatné působnosti vyjadřují k organizaci individuální dopravy a pravidelné hromadné osobní dopravy na území městské části a k navrhovaným změnám v dopravě.

Jedná se o uzavření úseku pod mostem D1 na ul. Kaštanová z důvodu demolice druhé poloviny mostu dálnice D1 (směr Praha). Uzavírka bude platit pro všechny účastníky provozu i chodce. Objízdná trasa je dlouhá 10 km. Identická uzavírka proběhla v lednu a v srpnu tohoto roku. Předpokládaný termín: 5.12.2026 (4:00) – 6.12.2026 (23:15) s náhradním termínem 19.12.2026 (4:00) – 20.12.2026 (23:15). Skutečný termín bude upřesněn nejméně jeden celý týden před řádným termínem tj. 27.11.2026.

Zodpovědná osoba za stavbu: OHLA ŽS, a.s., Tuřanka 1554/115b, 627 00 Brno, IČO: 46342796
Kontaktní osoba: Ing. Vojtěch Michálek mob.: +420 607 008 332, e-mail: michalekv@ohla-zs.cz

Zodpovědná osoba za DIO: GEFAB CS, spol. s r.o. Švédská 5, 620 00 Brno, IČO: 416 02 901
Kontaktní osoba: Nikolas Mikyska mob.: +420 775 720 051, e-mail: nikolas.mikyska@gefab.cz

Navrhovaný text vyjadřovacího protokolu odpovídá platné legislativě pro účely povolení uzavírky podle zákona o pozemních komunikacích.

Přílohy

- žádost
- situace přechodného dopravního značení
- vyjadřovací protokol

Předkládá

OP

Zpracovala

Ing. Jolana Klajsnerová

ÚMČ Brno-Tuřany
Doručeno: 05.11.2026
MČBT/5279/2026
listy: 1 přílohy:
druh:
bc22es9af8f5dd

Wismanova

Od: Klajsnerová <klajsnerova@turany.cz>
Odesláno: čtvrtek 5. listopadu 2026 10:54
Komu: 'Wismanova'
Předmět: FW: Vyjádření k PÚP - D1 MUK Brno jih - ul. Kaštanová demolice mostu D1 - II.etapa
Přílohy: Vyjadřovací protokol_Brno-Tuřany.pdf; 01_SitDIO_compressed.pdf

From: Mikyska Nikolas - GEFAB CS, spol. s r.o. <nikolas.mikyska@gefab.cz>
Sent: Wednesday, November 4, 2026 7:31 PM
To: klajsnerova@turany.cz
Cc: polak@turany.cz
Subject: Vyjádření k PÚP - D1 MUK Brno jih - ul. Kaštanová demolice mostu D1 - II.etapa

Dobrý den paní Klajsnerová, chtěl bych Vás požádat o stanovisko pro další úplnou uzavírku sil. II/380 ul. Kaštanová z důvodu demolice druhé půlky mostu dálnice D1 (směr Praha).

Řádný termín: 5. 12. 2026 (4:00) – 6. 12. 2026 (23:15)
Náhradní termín: 19. 12. 2026 (4:00) – 20. 12. 2026 (23:15)
Skutečný termín bude upřesněn nejméně jeden celý týden, před řádným termínem tj. 27. 11. 2026.

Situace DIO se od poslední uzavírky nezměnila (pouze malé změny na dálnici D2 z důvodu přestavby situace DIO na zmíněném místě).

Pokud byste požadovala cokoliv doposlat či vysvětlit, prosím neváhejte mne kontaktovat.

Děkuji Vám za spolupráci a přeji hezký den.


S pozdravem


Nikolas Mikyska


GEFAB CS, spol s r.o., Švédská 5, 620 00 Brno, IČO: 416 02 901


mob.: +420 775 720 051, non-stop dispečink: +420 725 143 332


e-mail: nikolas.mikyska@gefab.cz, web: www.gefab.cz

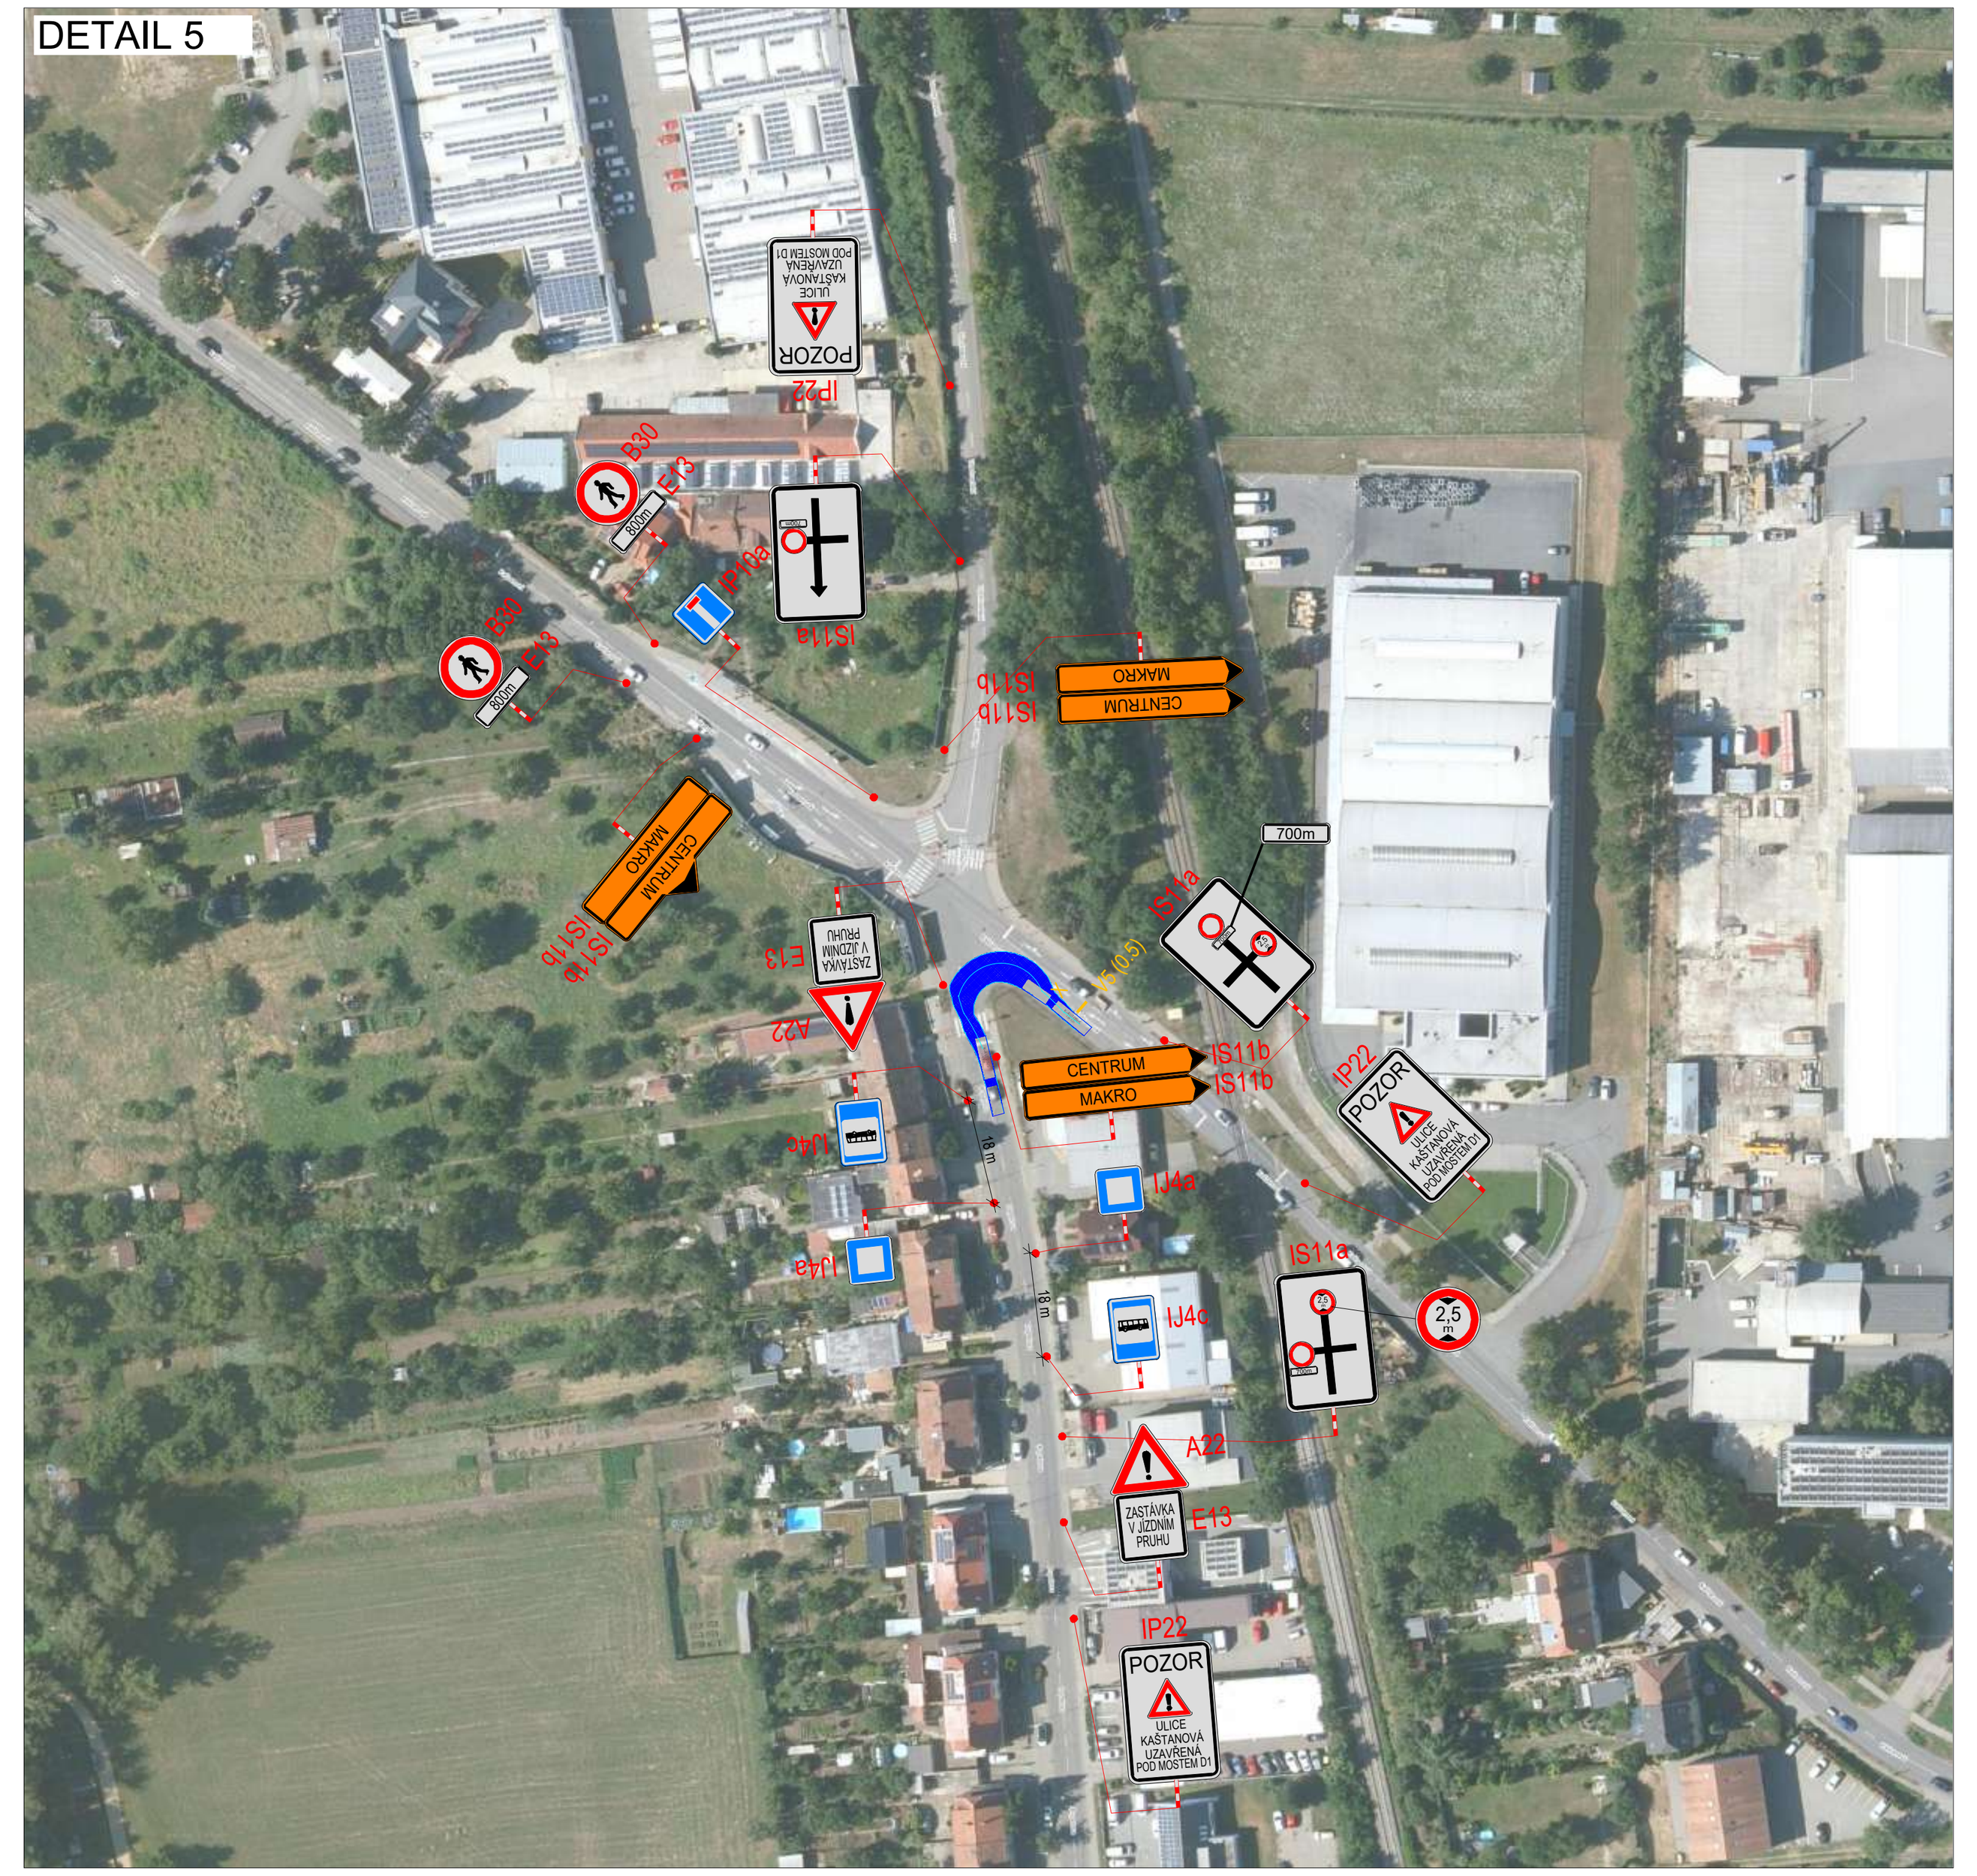


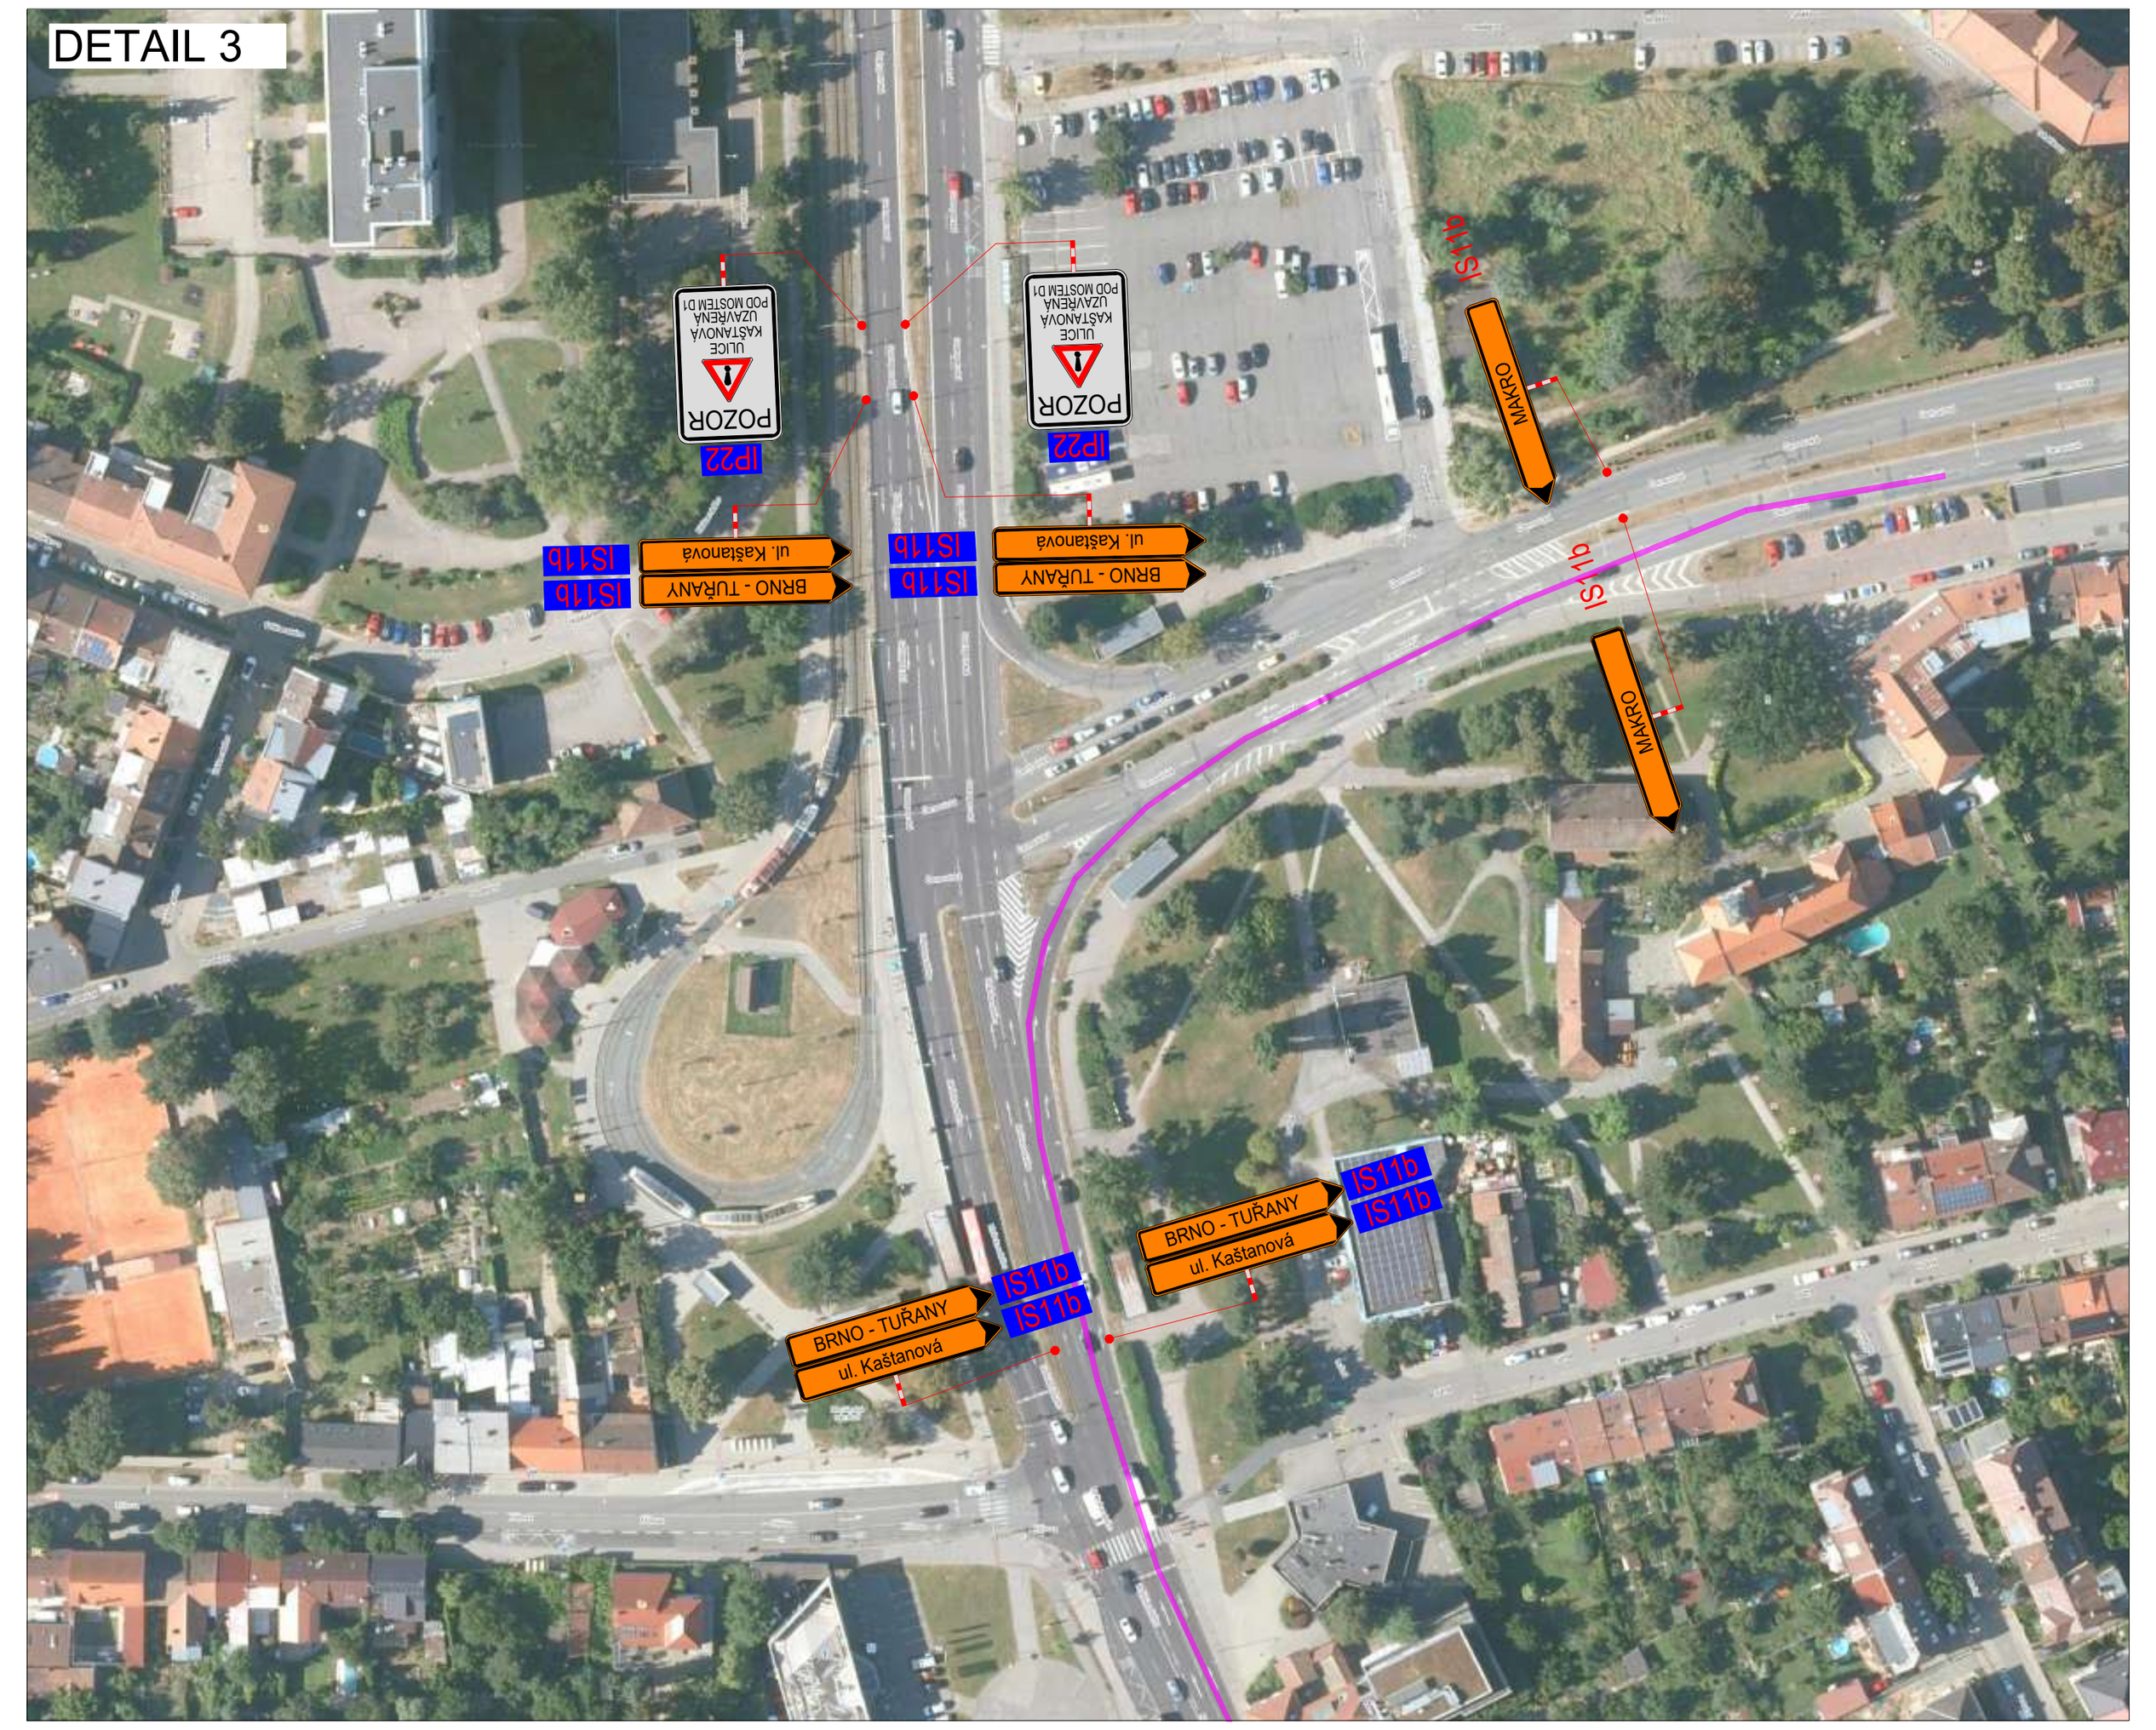


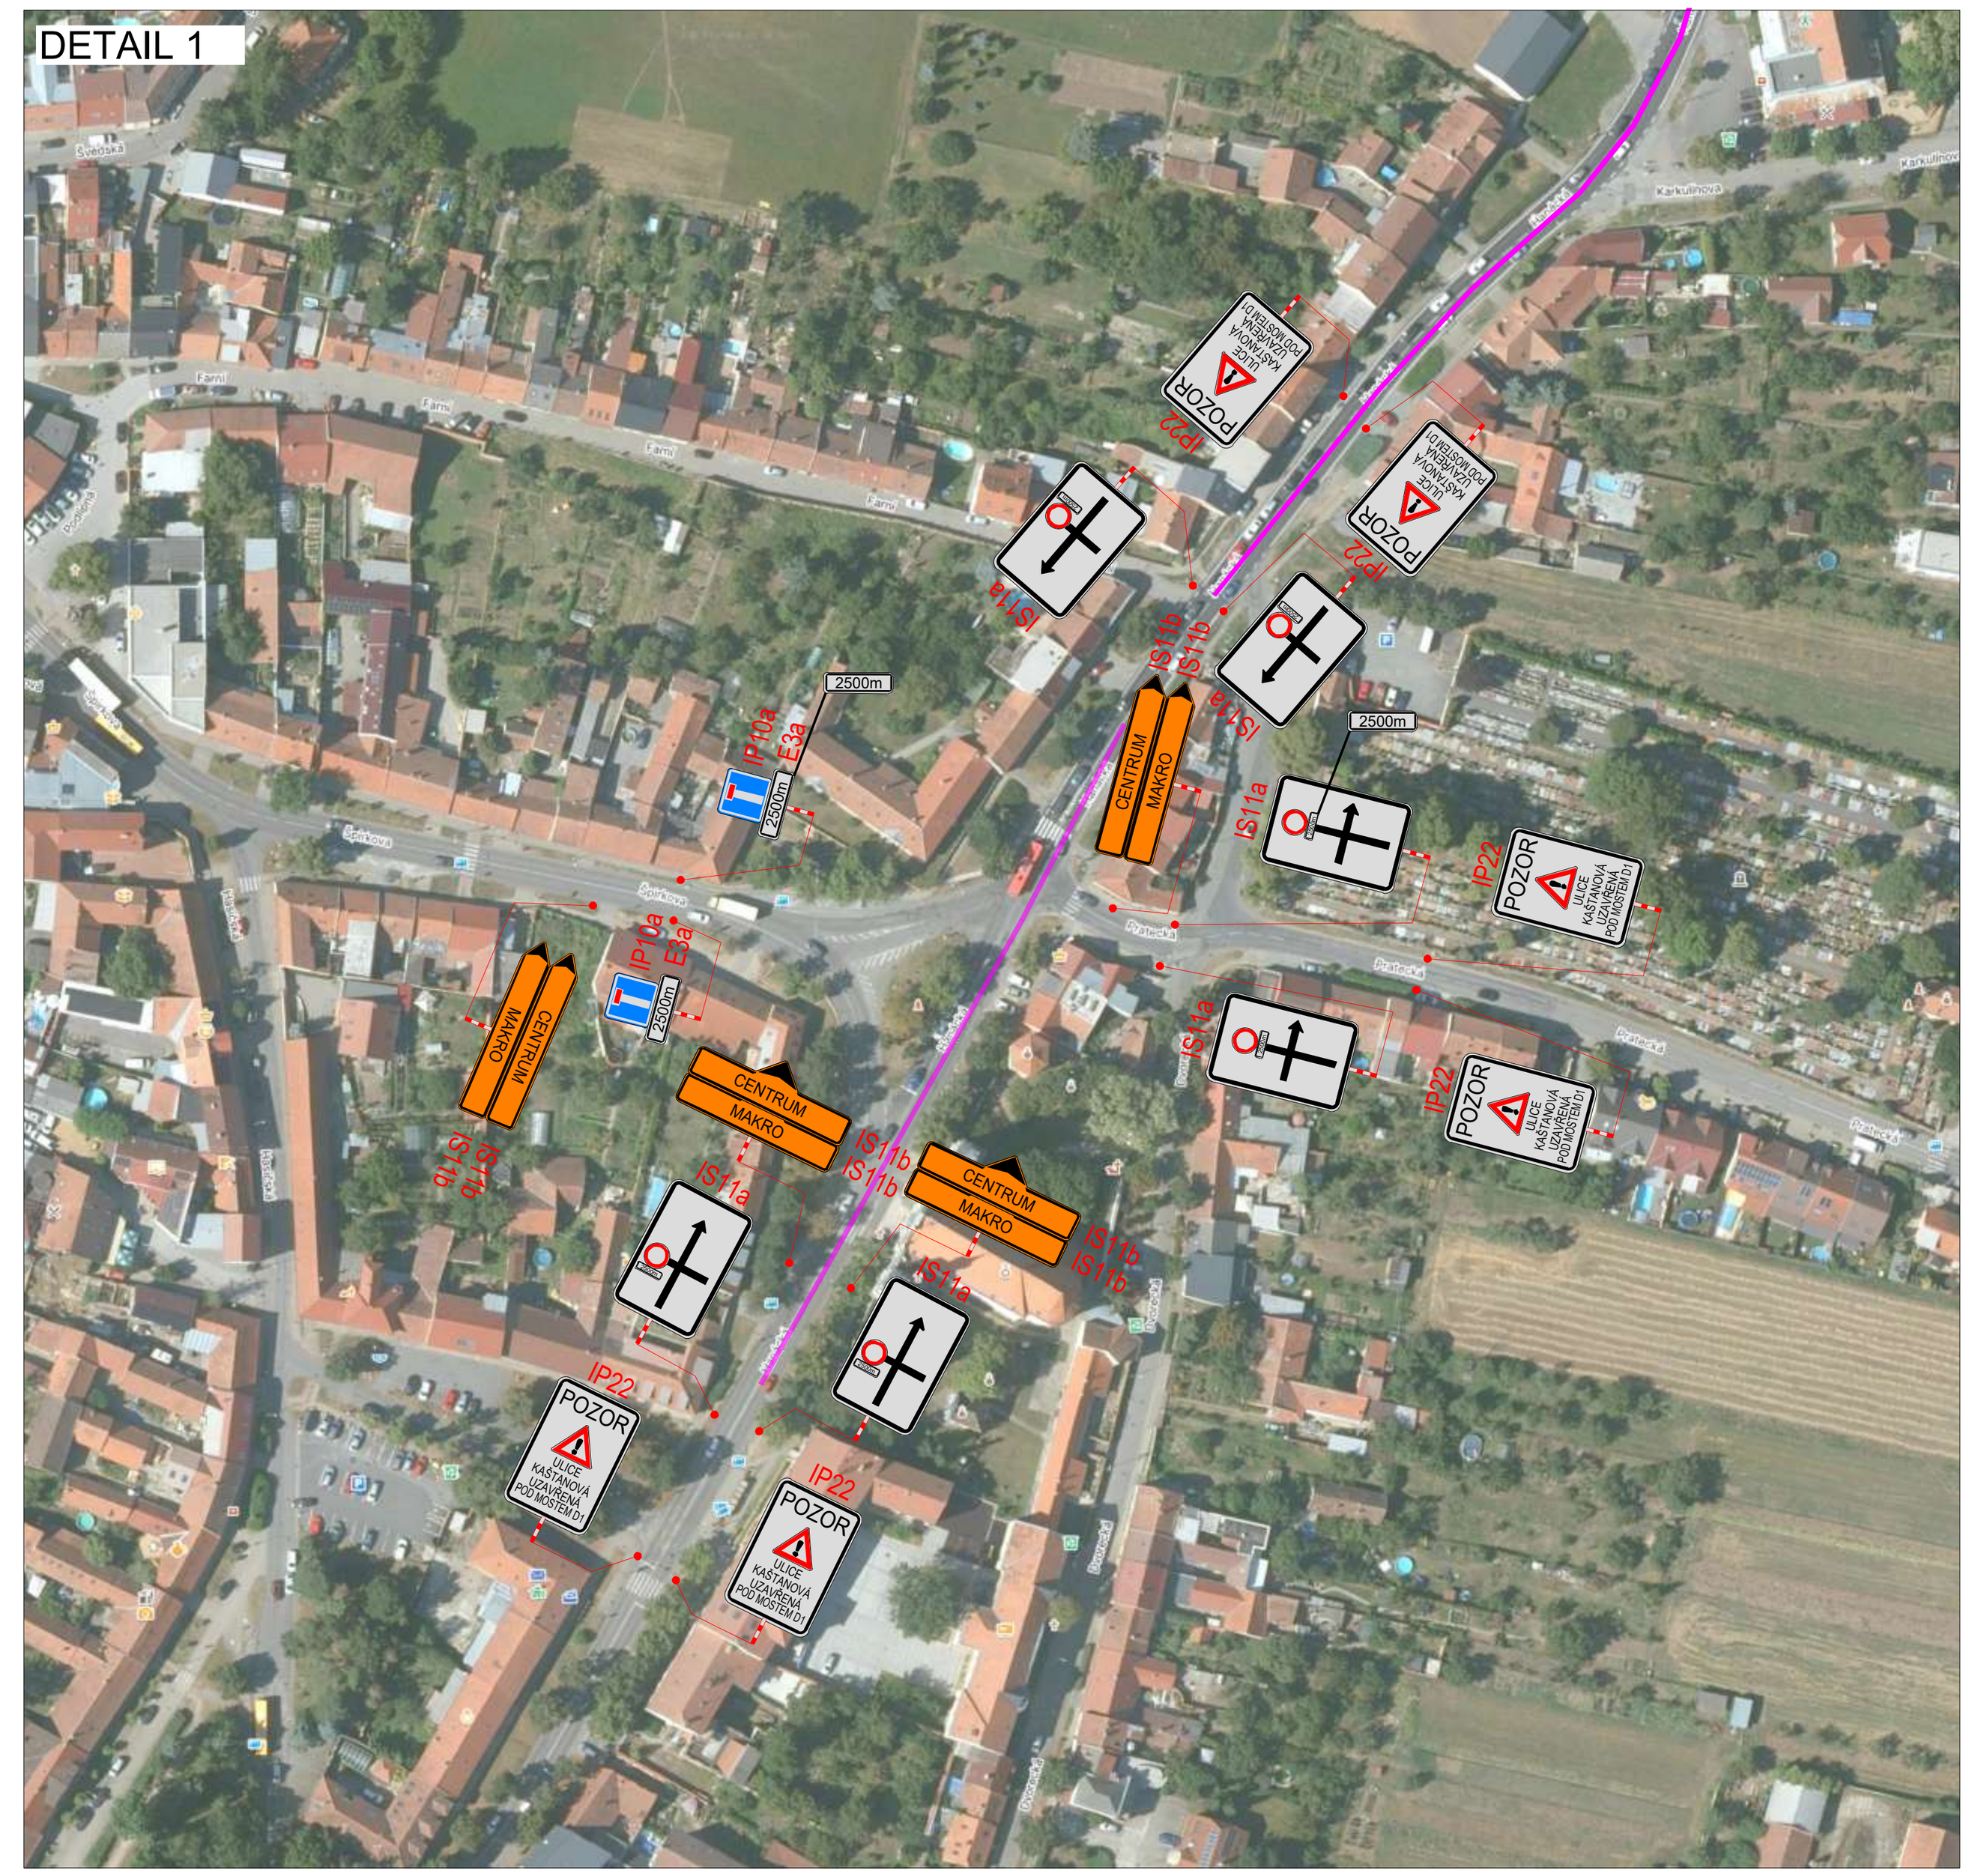

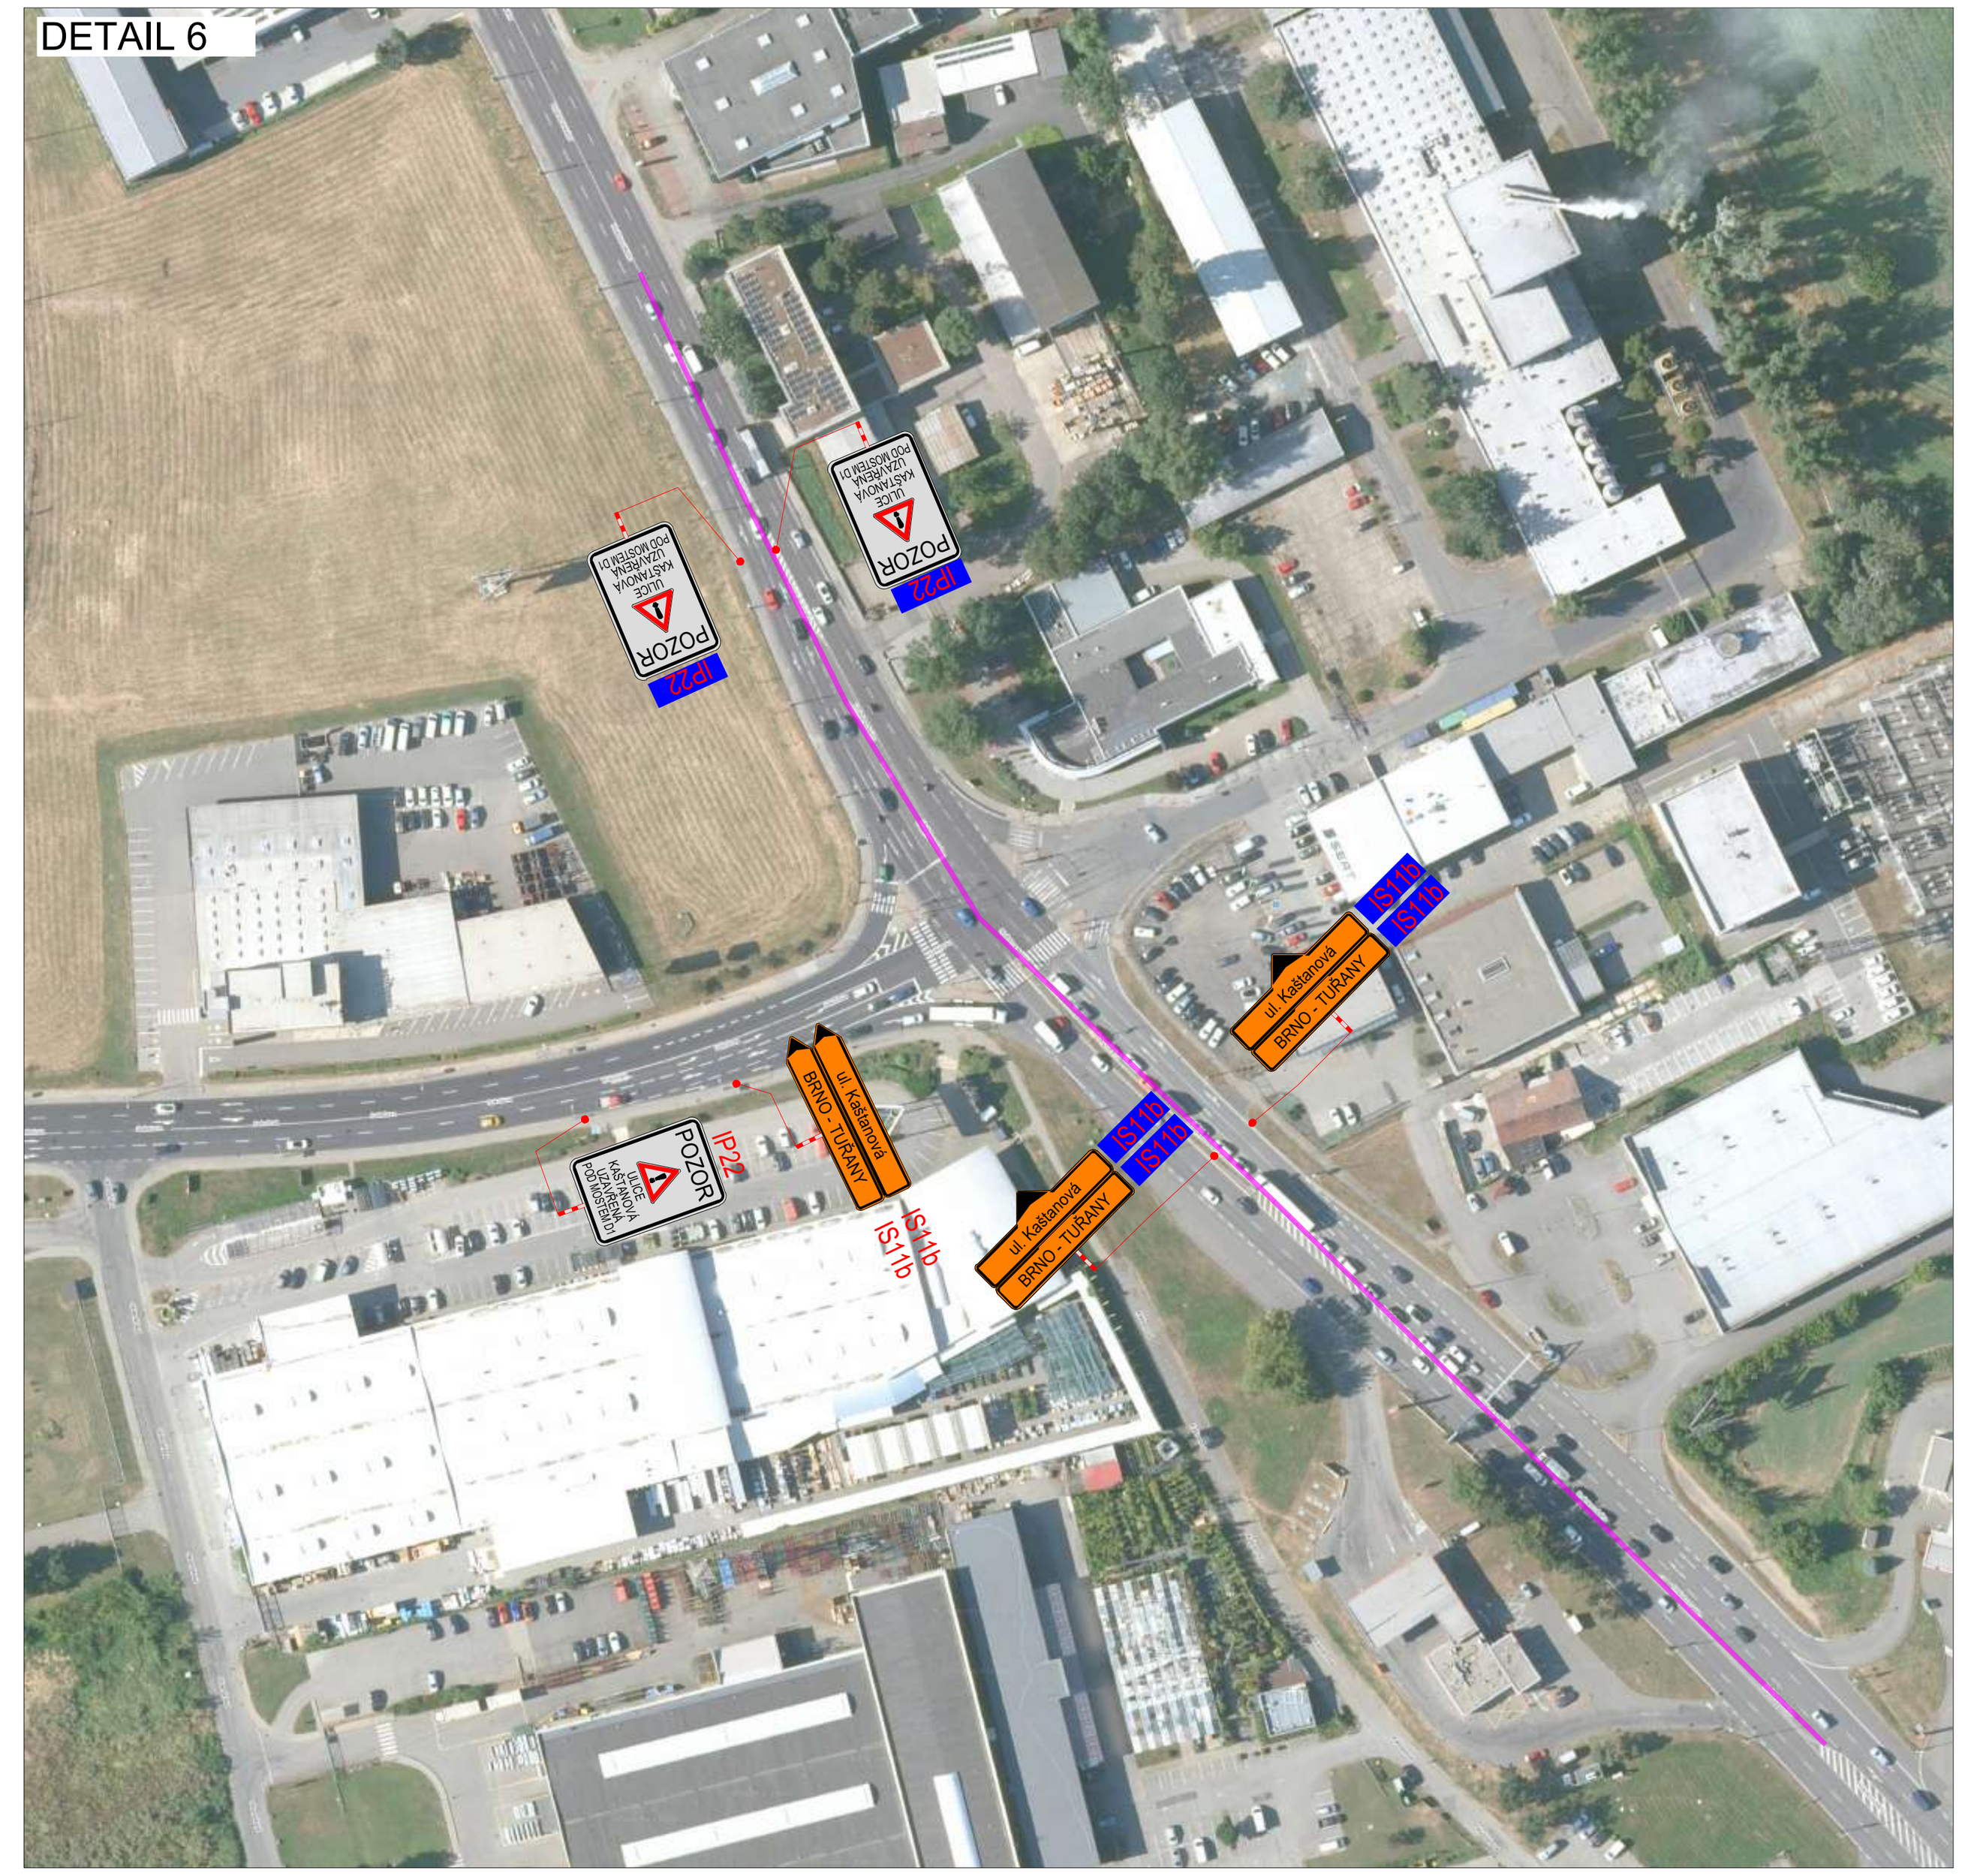

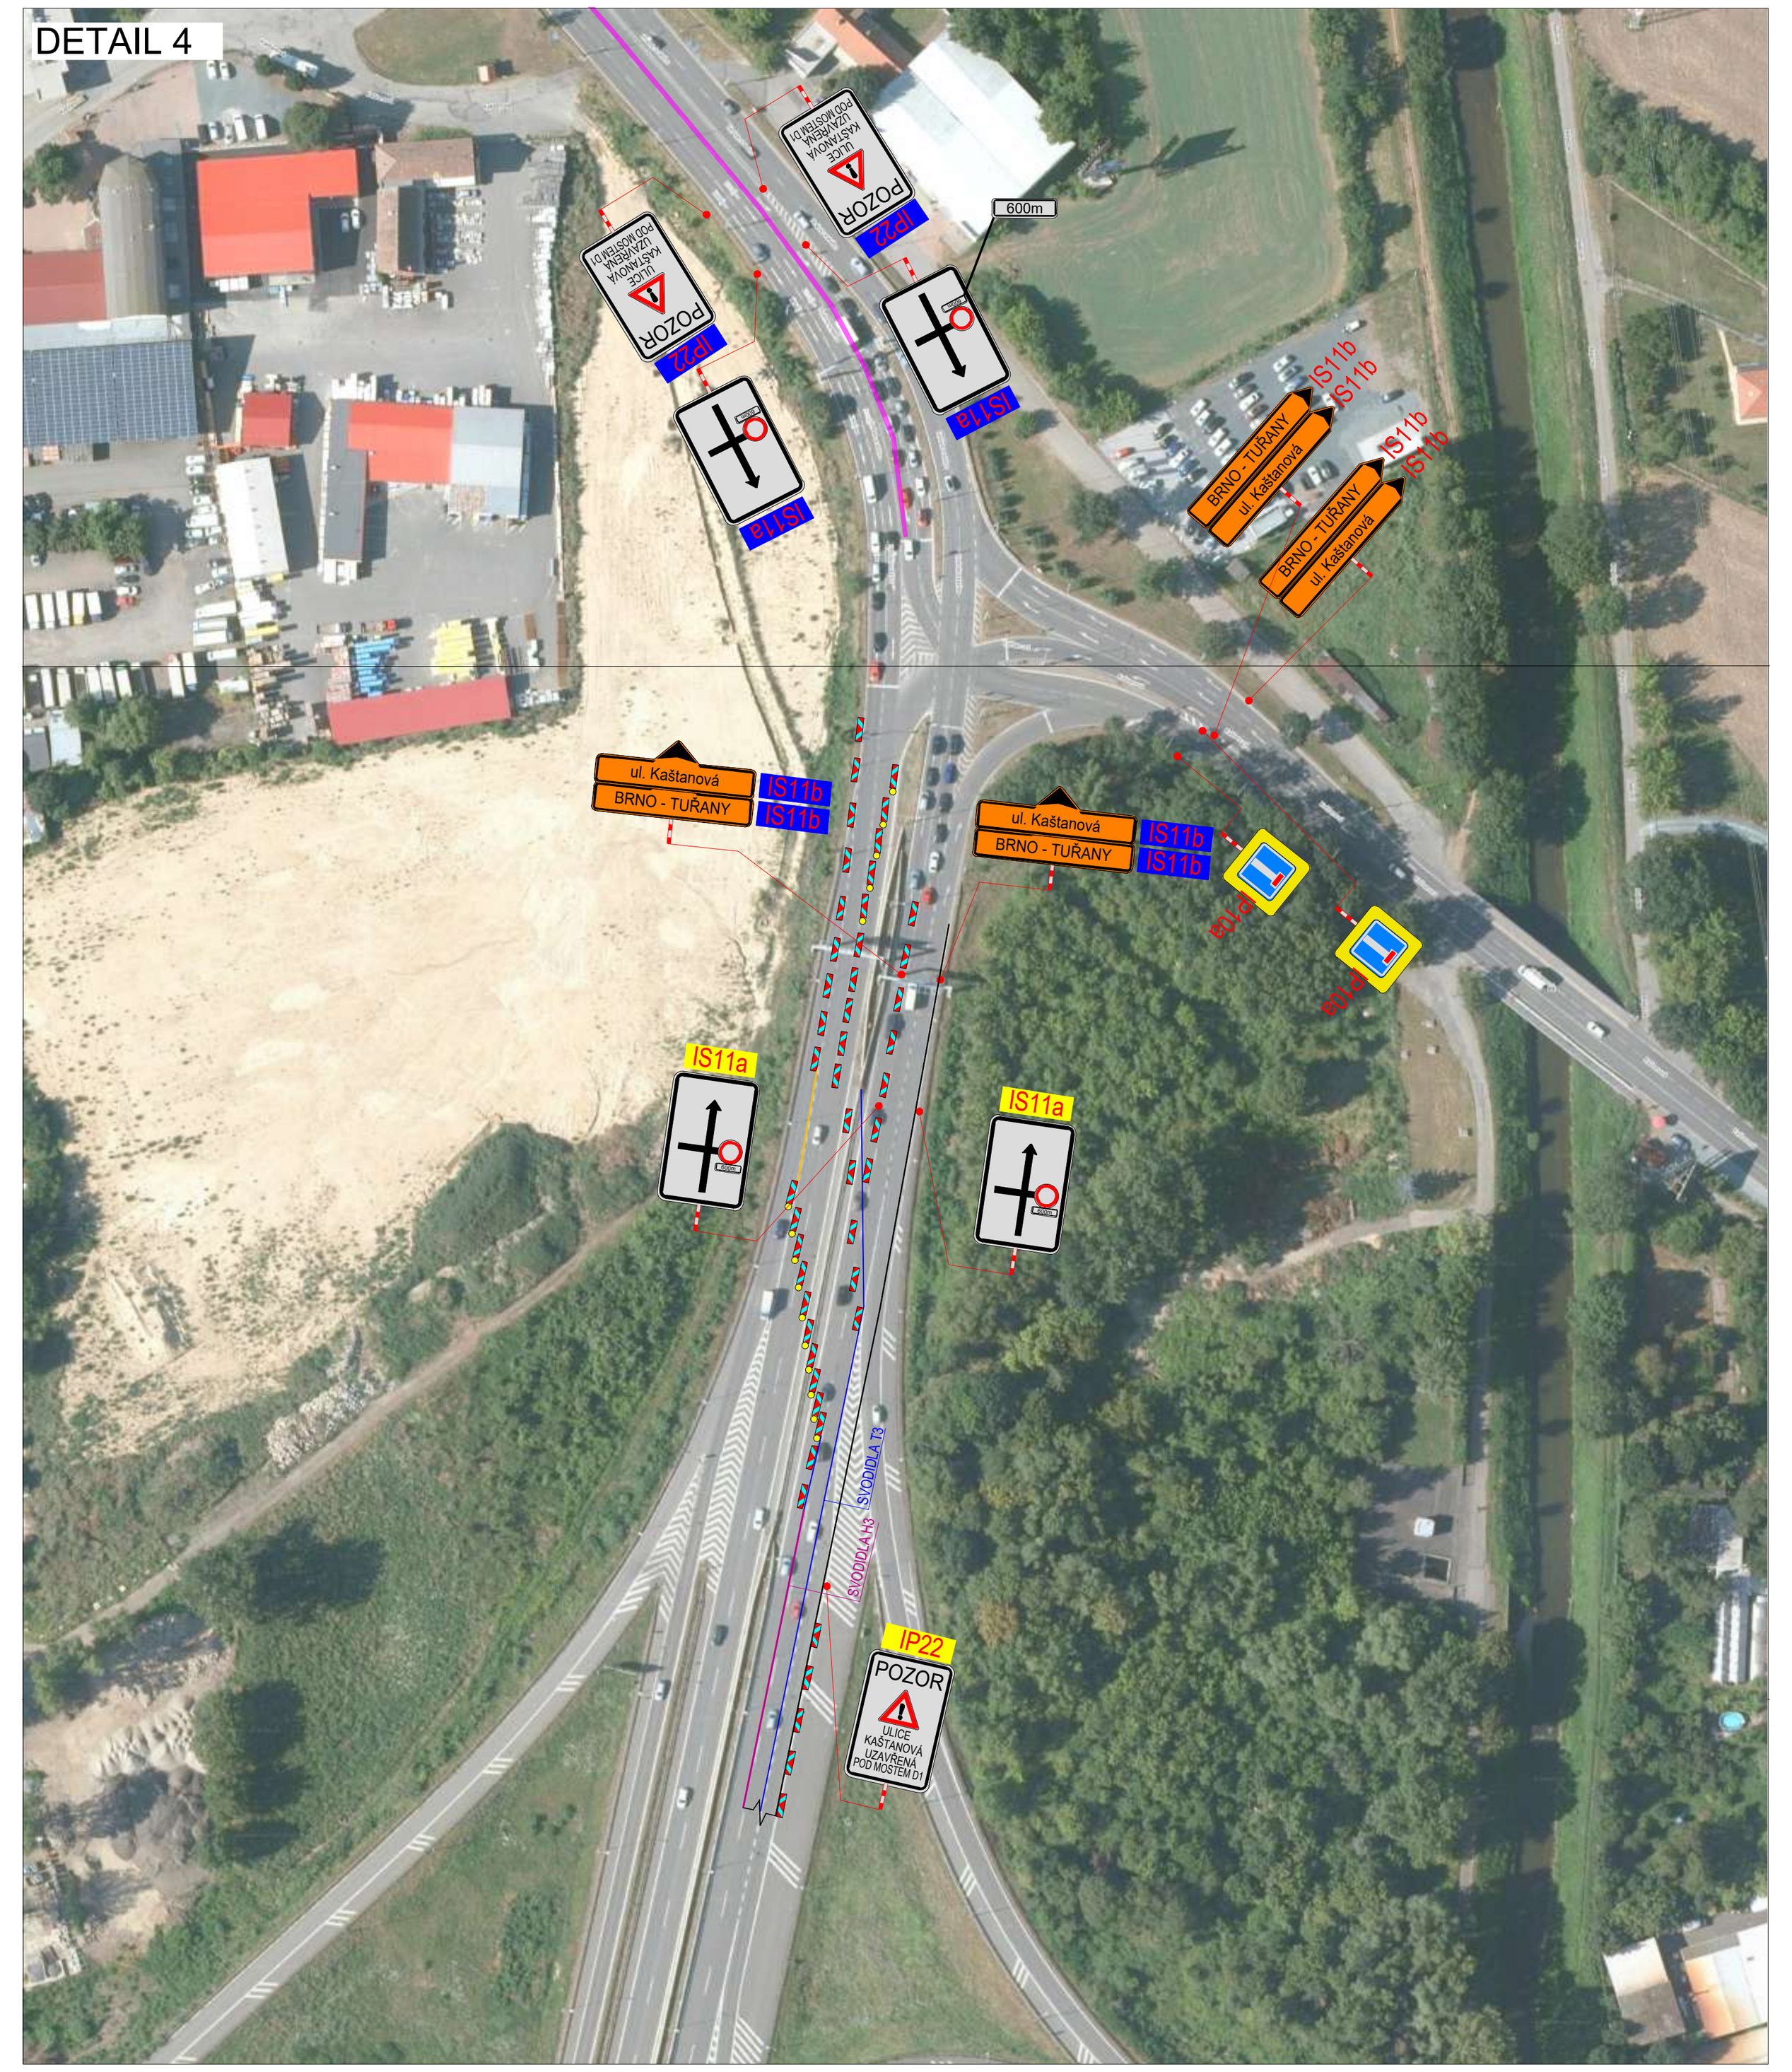


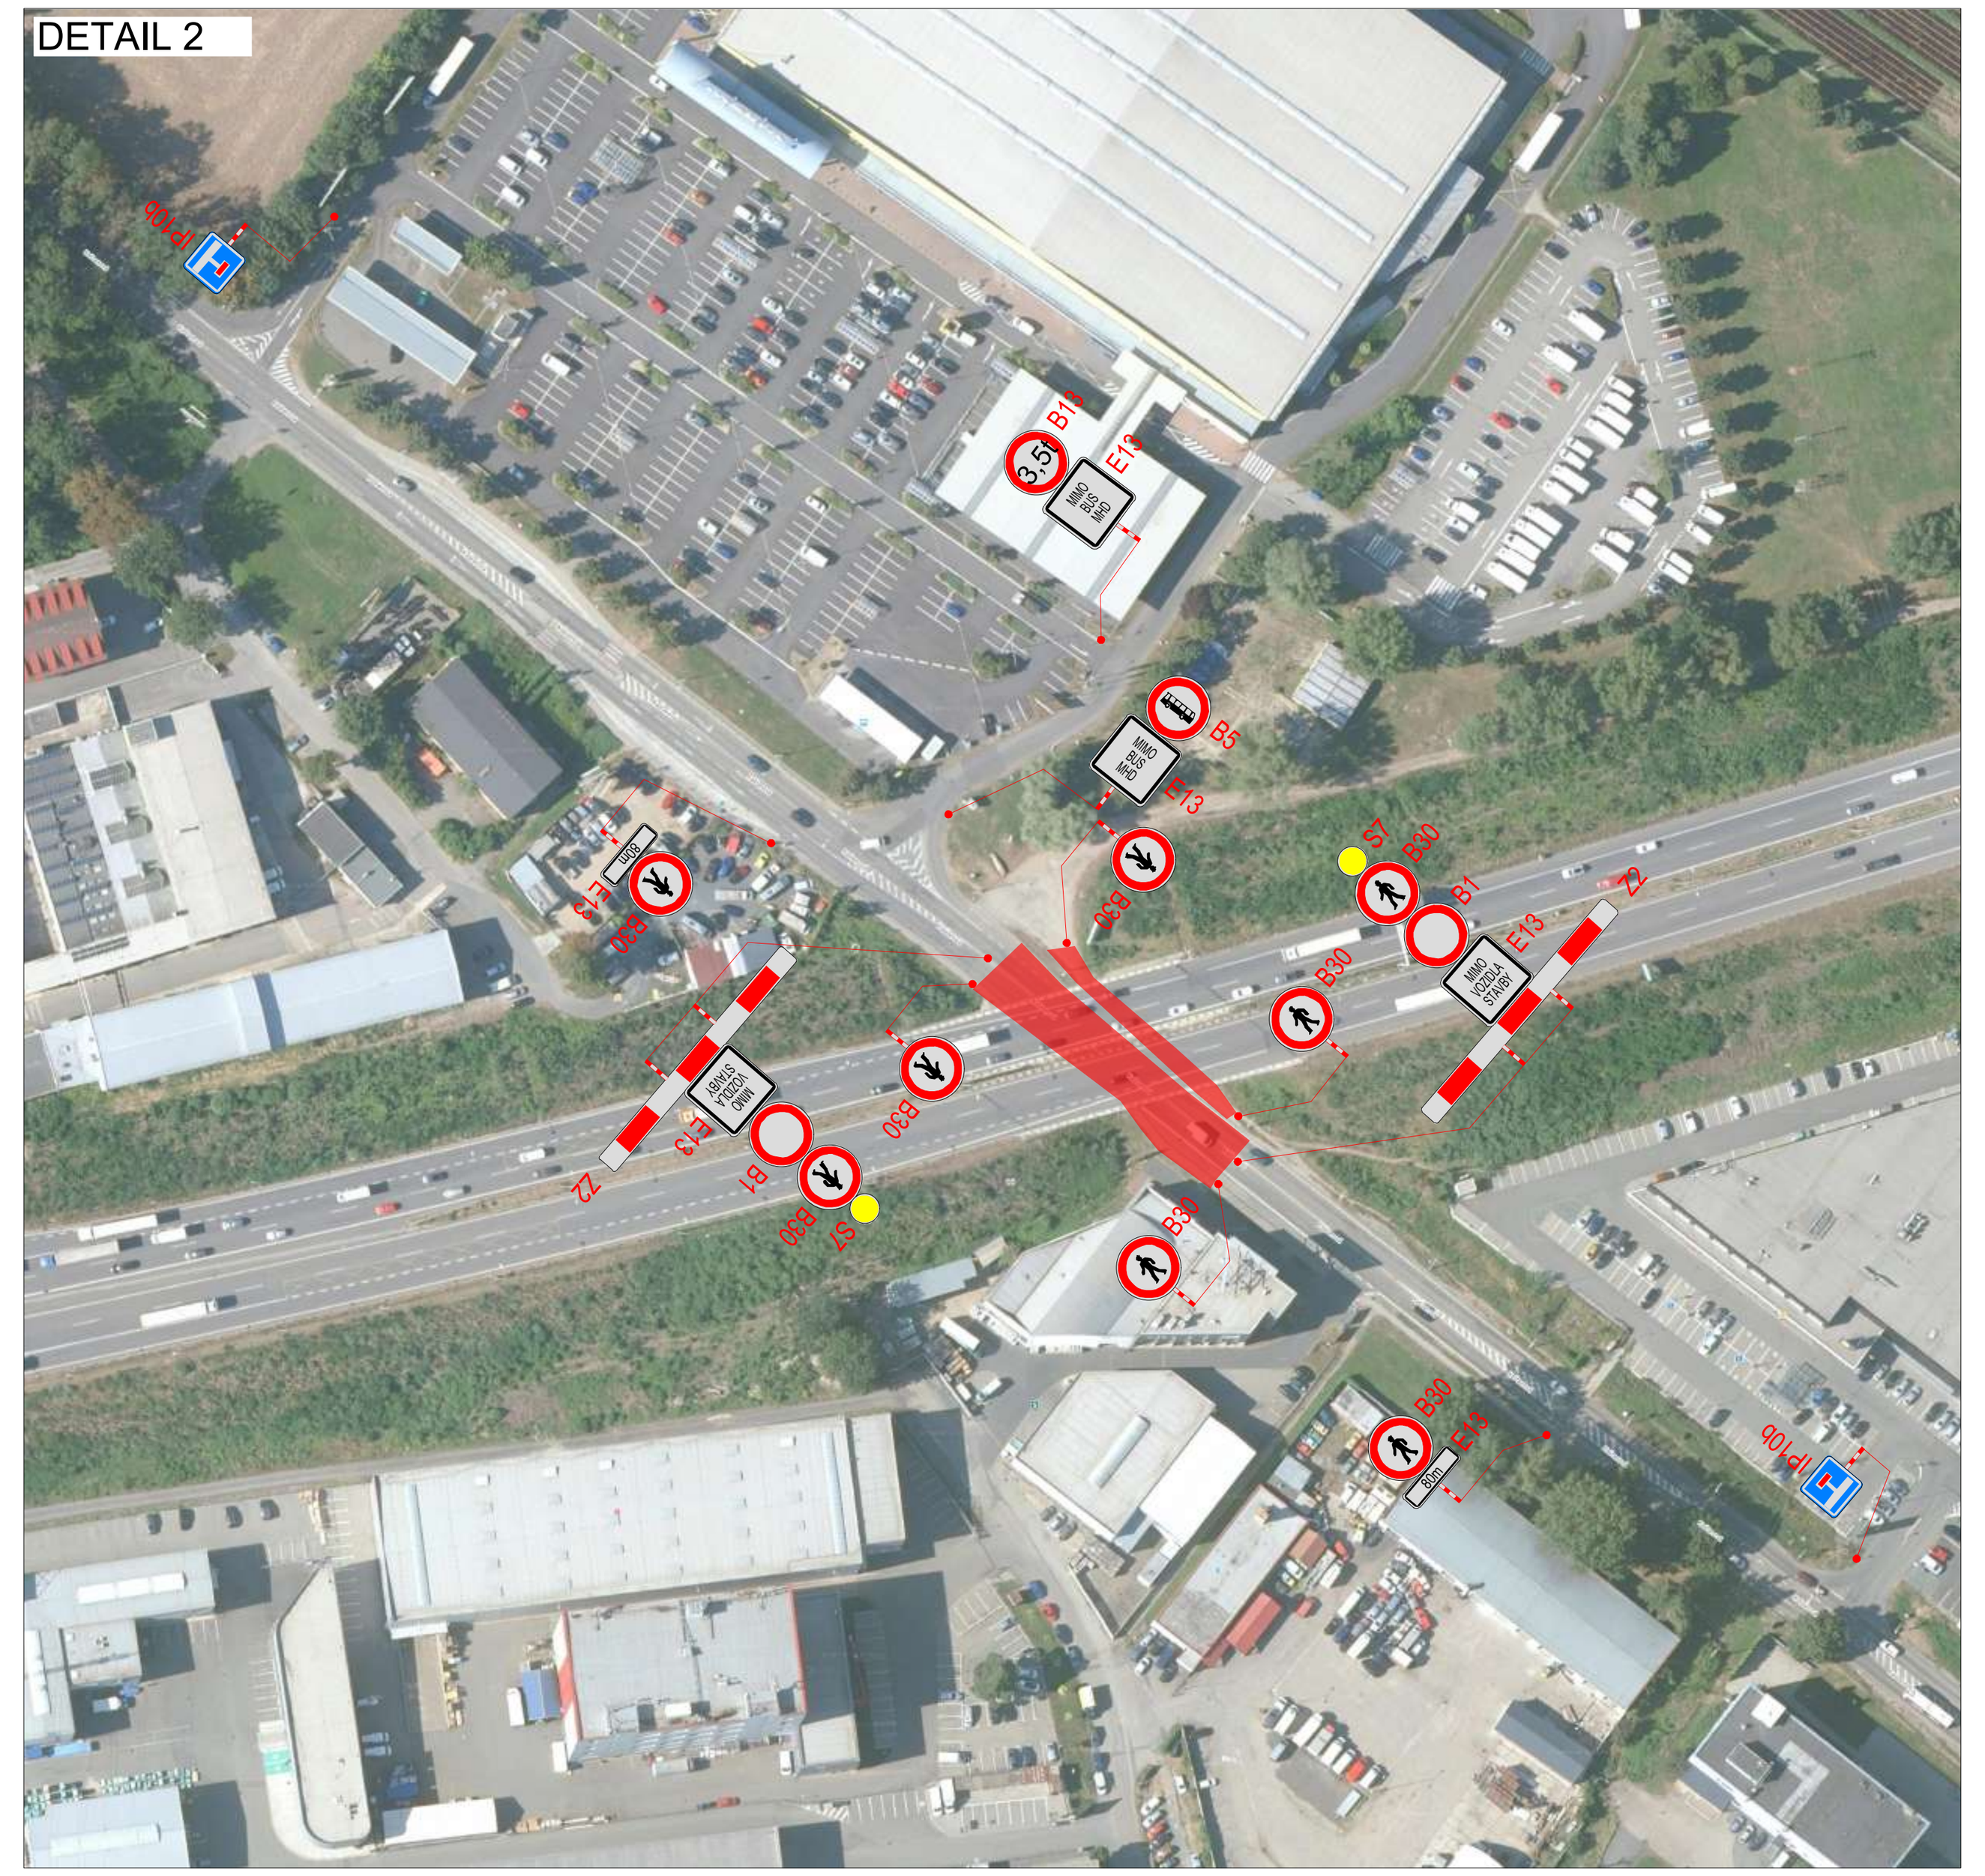

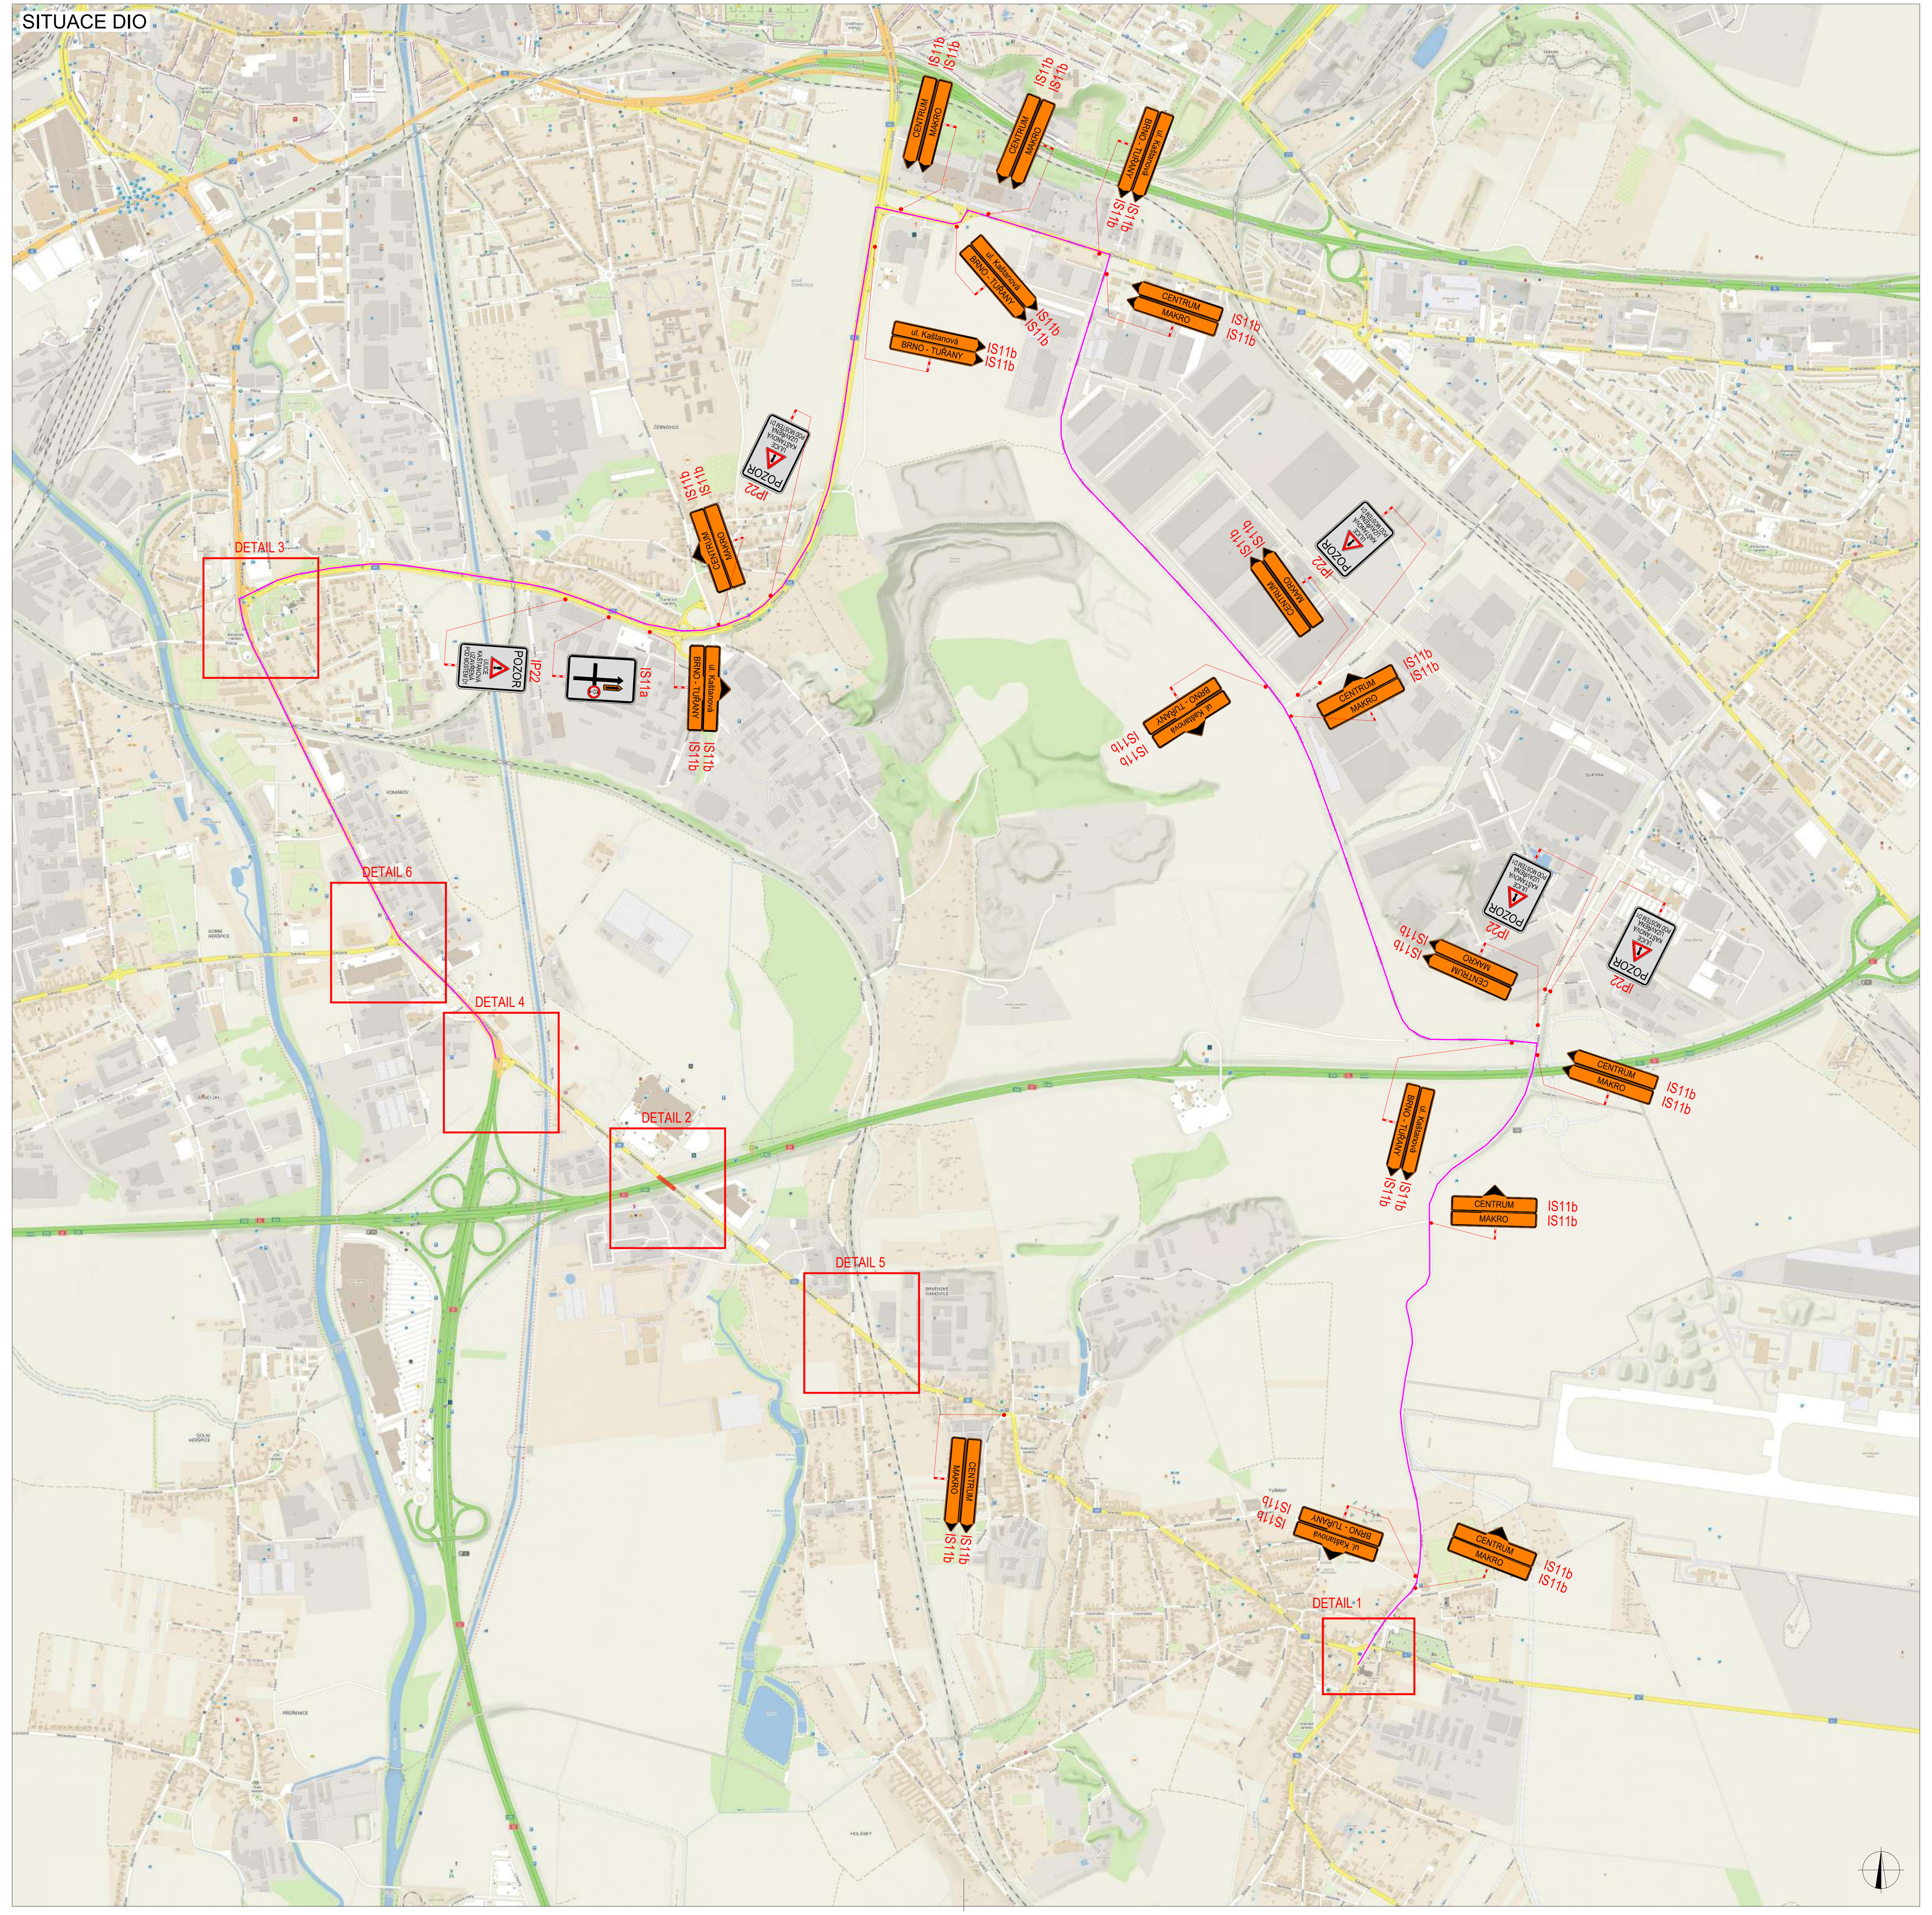

PLATNOST DOKUMENTACE

V ____________ dne ____________	V ____________ dne ____________	V ____________ dne ____________

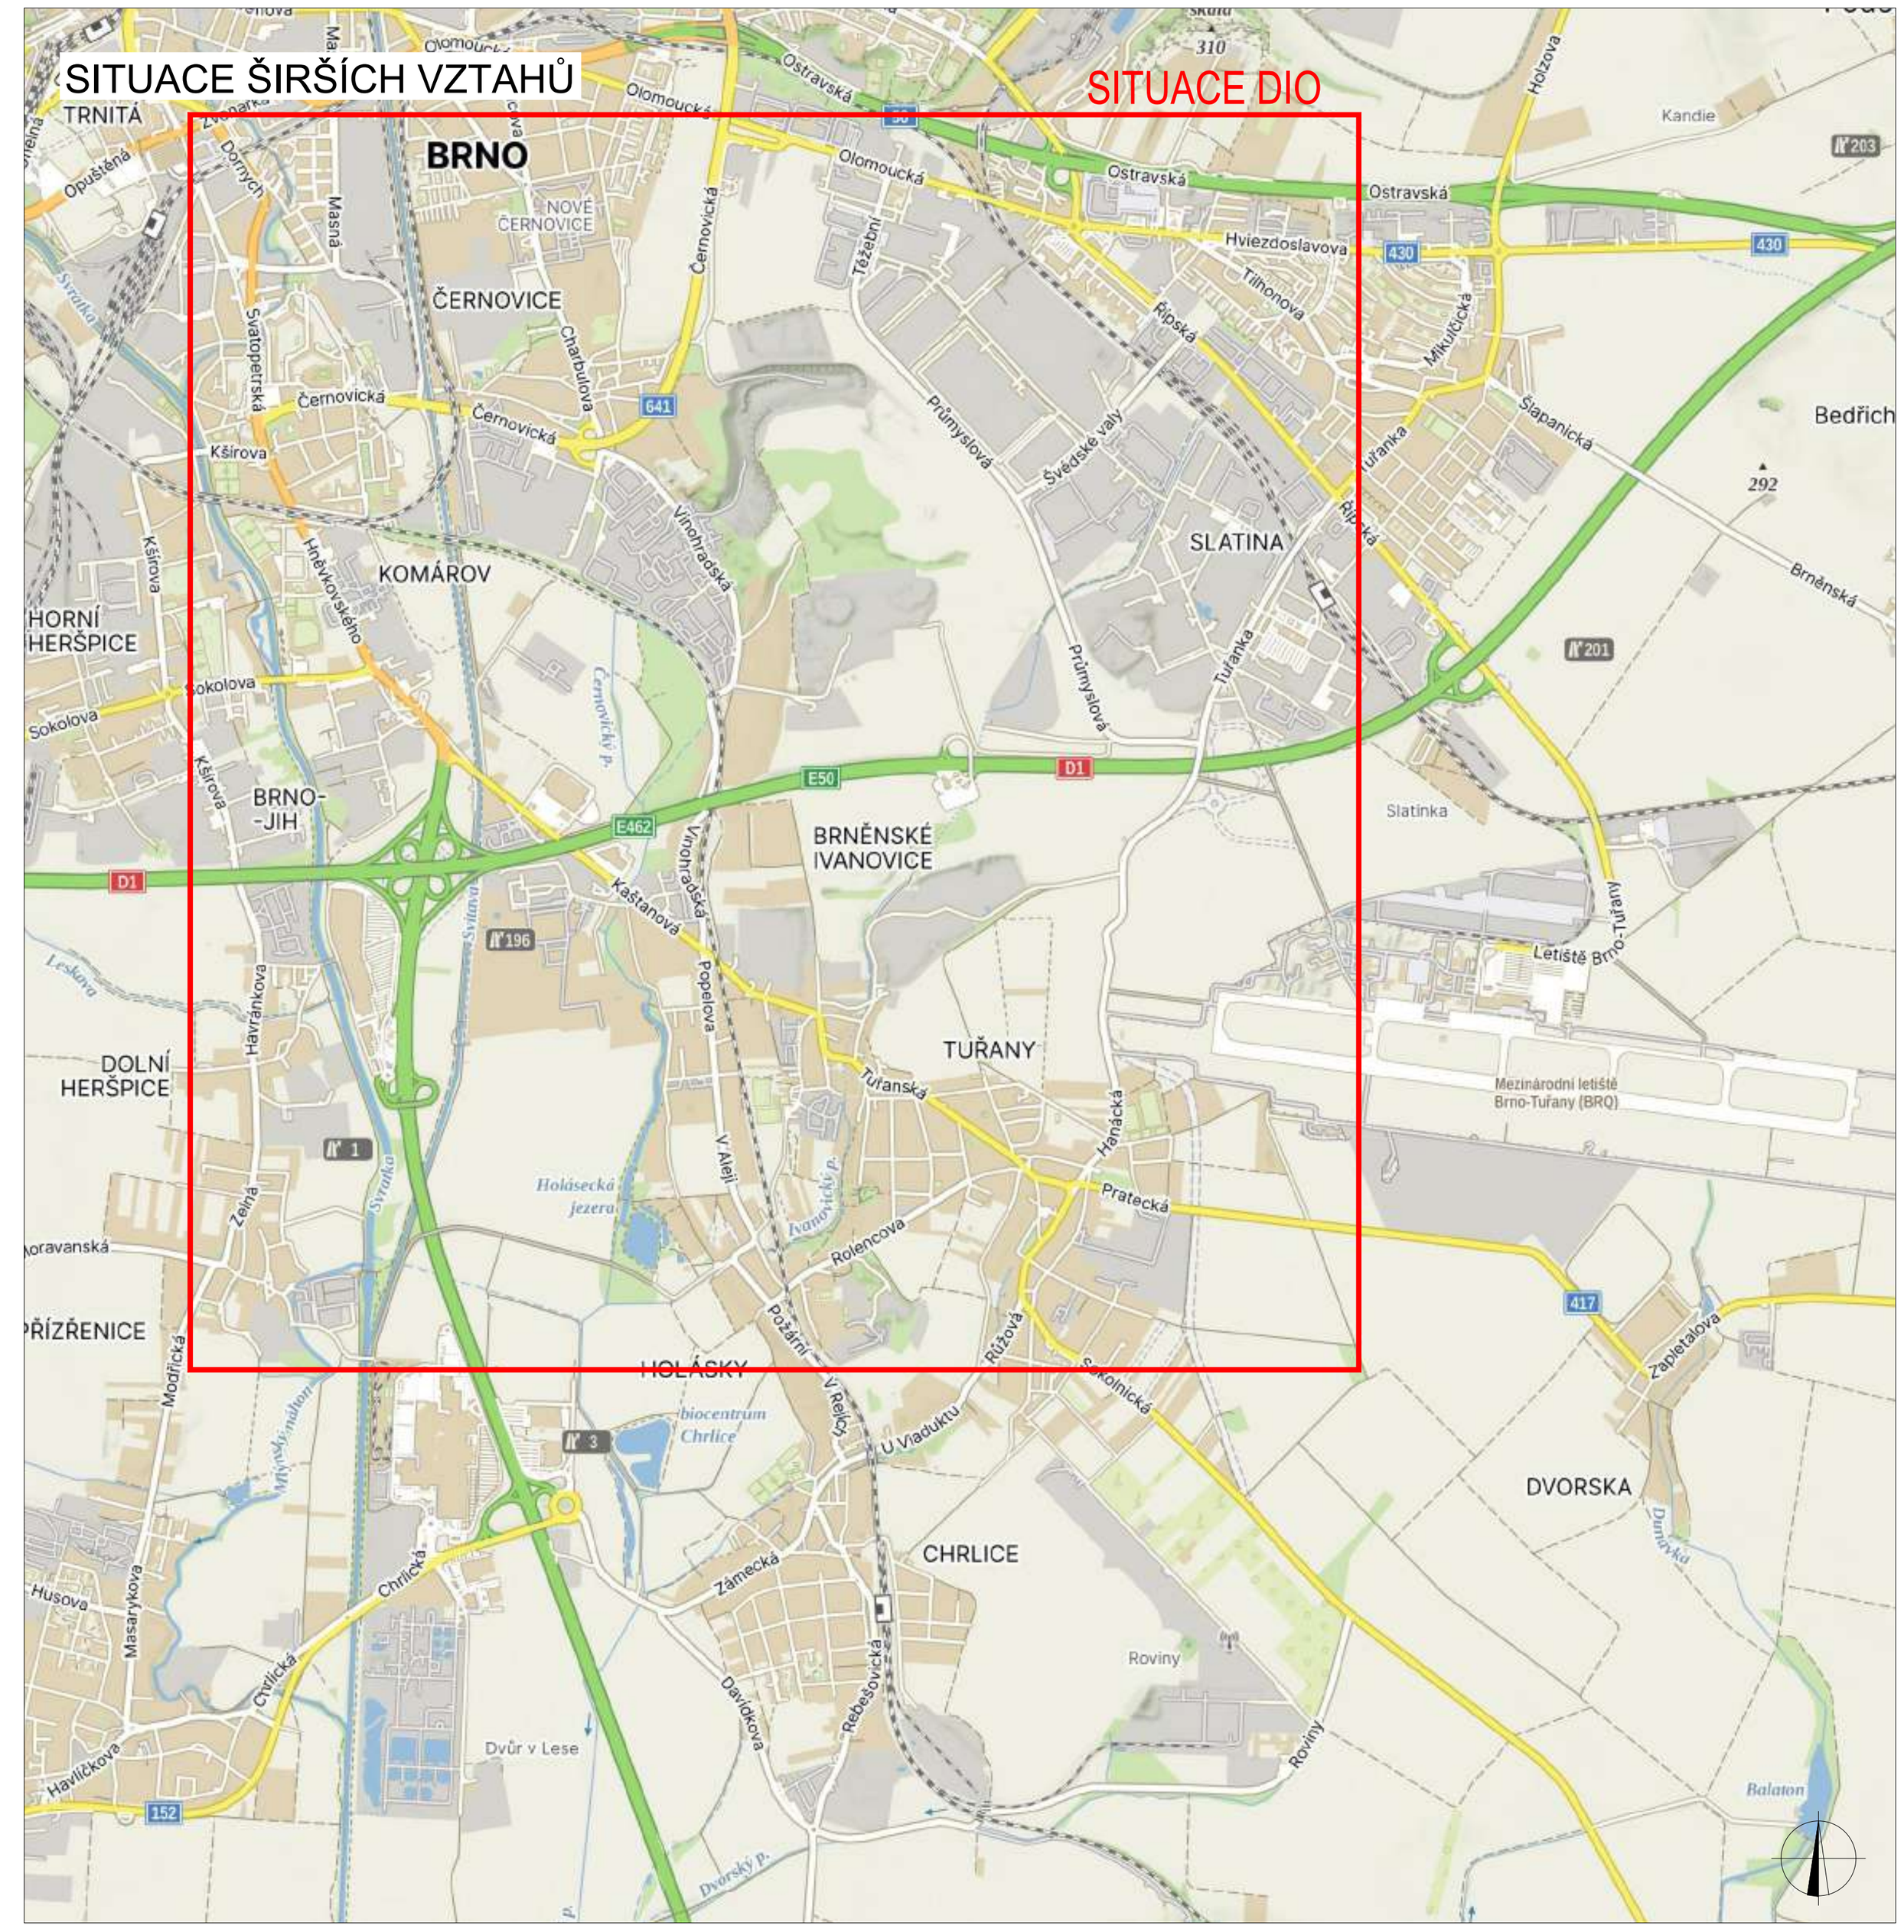

LEGENDA

- TRVALÉ SVISLÉ DOPRAVNÍ ZNAČENÍ
- DOČASNĚ ZNEPLATNĚNÉ TRVALÉ DOPRAVNÍ ZNAČENÍ
- NAVRŽENÉ PŘECHODNÉ DOPRAVNÍ ZNAČENÍ STANOVUJE MMB
- STÁVAJÍCÍ PŘECHODNÉ DOPRAVNÍ ZNAČENÍ NA DÁLNICI
- NAVRŽENÉ PŘECHODNÉ DOPRAVNÍ ZNAČENÍ STANOVUJE KÚJMK
- UZAVŘENÝ ÚSEK
- OBJÍZDNÁ TRASA Délka: 10 km
- NAVRŽENÉ PŘECHODNÉ DOPRAVNÍ ZNAČENÍ STANOVUJE MD

INSTALACE PŘECHODNÉHO DOPRAVNÍHO ZNAČENÍ BUDE PROVEDENO DLE PRAVIDEL TP 65 A TP 66 A TP 133

TRVALÉ DOPRAVNÍ ZNAČENÍ, KTERÉ JE V ROZPORU S PŘECHODNÝM DOPRAVNÍM ZNAČENÍM, BUDE DOČASNĚ ZNEPLATNĚNO

ZODPOVĚDNÝ PROJEKTANT:	Richard Peška	
VYPRACOVAL:	Nikolas Mikyska	
KONTROLOVAL:	Richard Peška	

NÁZEV STAVBY: D1 MUK Brno jih - ul. Kaštanová demolice mostu D1 - II. etapa Brno, Jihomoravský kraj	ČÍSLO ZAKÁZKY:		
	DATUM:	10/2026	
	FORMÁT:		
OBSAH: Situace dopravně-inženýrských opatření	MĚŘÍTKO:		
	ÚČEL:	RDS	

GEFAB
GEFAB CS spol. s r.o.
Švédská 324/5, 620 00 Brno
www.gefab.cz

ČÍSLO PŘÍLOHY:	SOUPRAVA:
01	

Městská část Brno-Tuřany
Tuřanské nám. 84
620 00 Brno-Tuřany

V Brně dne: 04.11.2026

Věc: Žádost o vyjádření k dopravně inženýrským opatřením a uzavírce

Společnost **GEFAB CS, spol. s r.o.**, **Švédská 5, 620 00 Brno**, **IČO: 416 02 901**, si Vás tímto dovoluje požádat o vyjádření k akci:

„D1 MUK Brno jih – ul. Kaštanová demolice mostu D1 – II. etapa“

Souhlasíme (případně souhlasíme s níže uvedenými podmínkami) s uzavírkou a návrhem dopravního značení. Tento souhlas (příp. souhlas s připomínkami) slouží jako podklad pro zahájení správního řízení (dle zákona č. 500/2004 Sb., správního řádu, v platném znění (dále jen jako "správní řád" ve věci předmětné uzavírky. Po zahájení správního řízení považujte prosím tento souhlas současně i za vyjádření našeho stanoviska ve smyslu § 36 odst. 2 správního řádu. Současně se jako účastník správního řízení vzdáváme možnosti se vyjádřit k podkladům rozhodnutí před jeho vydáním ve smyslu § 36 odst. 3 správního řádu.

Řádný termín: 5. 12. 2026 (4:00) – 6. 12. 2026 (23:15)
Náhradní termín: 19. 12. 2026 (4:00) – 20. 12. 2026 (23:15)

Popis: Jedná se o uzavření úseku pod mostem D1 na ul. Kaštanová z důvodu demolice druhé půlky mostu dálnice D1 (směr Praha). Uzavírka bude platit pro všechny účastníky provozu i chodce.
Objízdná trasa je dlouhá 10 km. Upřesnění termínu bude oznámeno nejméně 1 celý týden před začátkem řádného termínu.
Pro autobusy linkové osobní dopravy budou obousměrně platit následující objízdné trasy:
1)
z křižovatky silnic I/41xII/380 po I/41 – D2 – II/152 – III/15282 – II/380 – MK ul. Hanácká na křižovatku silnic II/380xIII/15283xMK
2)
z křižovatky silnic I/41xII/380 po I/41 – D2 – II/152 – III/15282 – MK ul. V rejích – Požární – Rolencova – ve směru z centra města Brna ul. Holásecká, ve směru do centra města Brna ul. 1.května na silnici II/380
3)
z Ústředního autobusového nádraží Zvonařka – MK ul. Trnitá - I/42 – MK ul. Olomoucká – II/430 – MK ul. Těžební a Průmyslová – III/15283 – MK ul. Hanácká na křižovatku se silnicí II/380

GEFAB CS, spol. s r. o.
Švédská 5
620 00 Brno
tel.: +420 545 219 433
fax: +420 545 232 377
GSM: +420 608 449 825
e-mail: gefab@gefab.cz
internet: www.gefab.cz
ID dat. schránky: suwp6ph
IČO: 41602901
DIČ: CZ41602901
bankovní spojení:
UniCredit Bank
č.ú. 2106393948/2700

Společnost je zapsána u Krajského soudu v Brně, oddíl C, vložka 2353.

Zodpovědná osoba za stavbu:	**OHLA ŽS, a.s.,**
	Tuřanka 1554/115b, 627 00 Brno, IČO: 46342796
Kontaktní osoba:	**Ing. Vojtěch Michálek**
	mob.: +420 607 008 332, e-mail: michalekv@ohla-zs.cz
Zodpovědná osoba za DIO:	**GEFAB CS, spol. s r.o.**
	Švédská 5, 620 00 Brno, IČO: 416 02 901
Kontaktní osoba:	**Nikolas Mikyska**
	mob.: +420 775 720 051, e-mail: nikolas.mikyska@gefab.cz
Přílohy:	Situace DIO

V _____ dne _____ _____ razítko a podpis

Společnost je zapsána u Krajského soudu v Brně, oddíl C, vložka 2353.

GEFAB CS, spol. s r. o.
Švédská 5
620 00 Brno

tel.: +420 545 219 433
fax: +420 545 232 377
GSM: +420 608 449 825

e-mail: gefab@gefab.cz
internet: www.gefab.cz
ID dat. schránky: suwp6ph

IČO: 41602901
DIČ: CZ41602901

bankovní spojení:
UniCredit Bank
č.ú. 2106393948/2700