



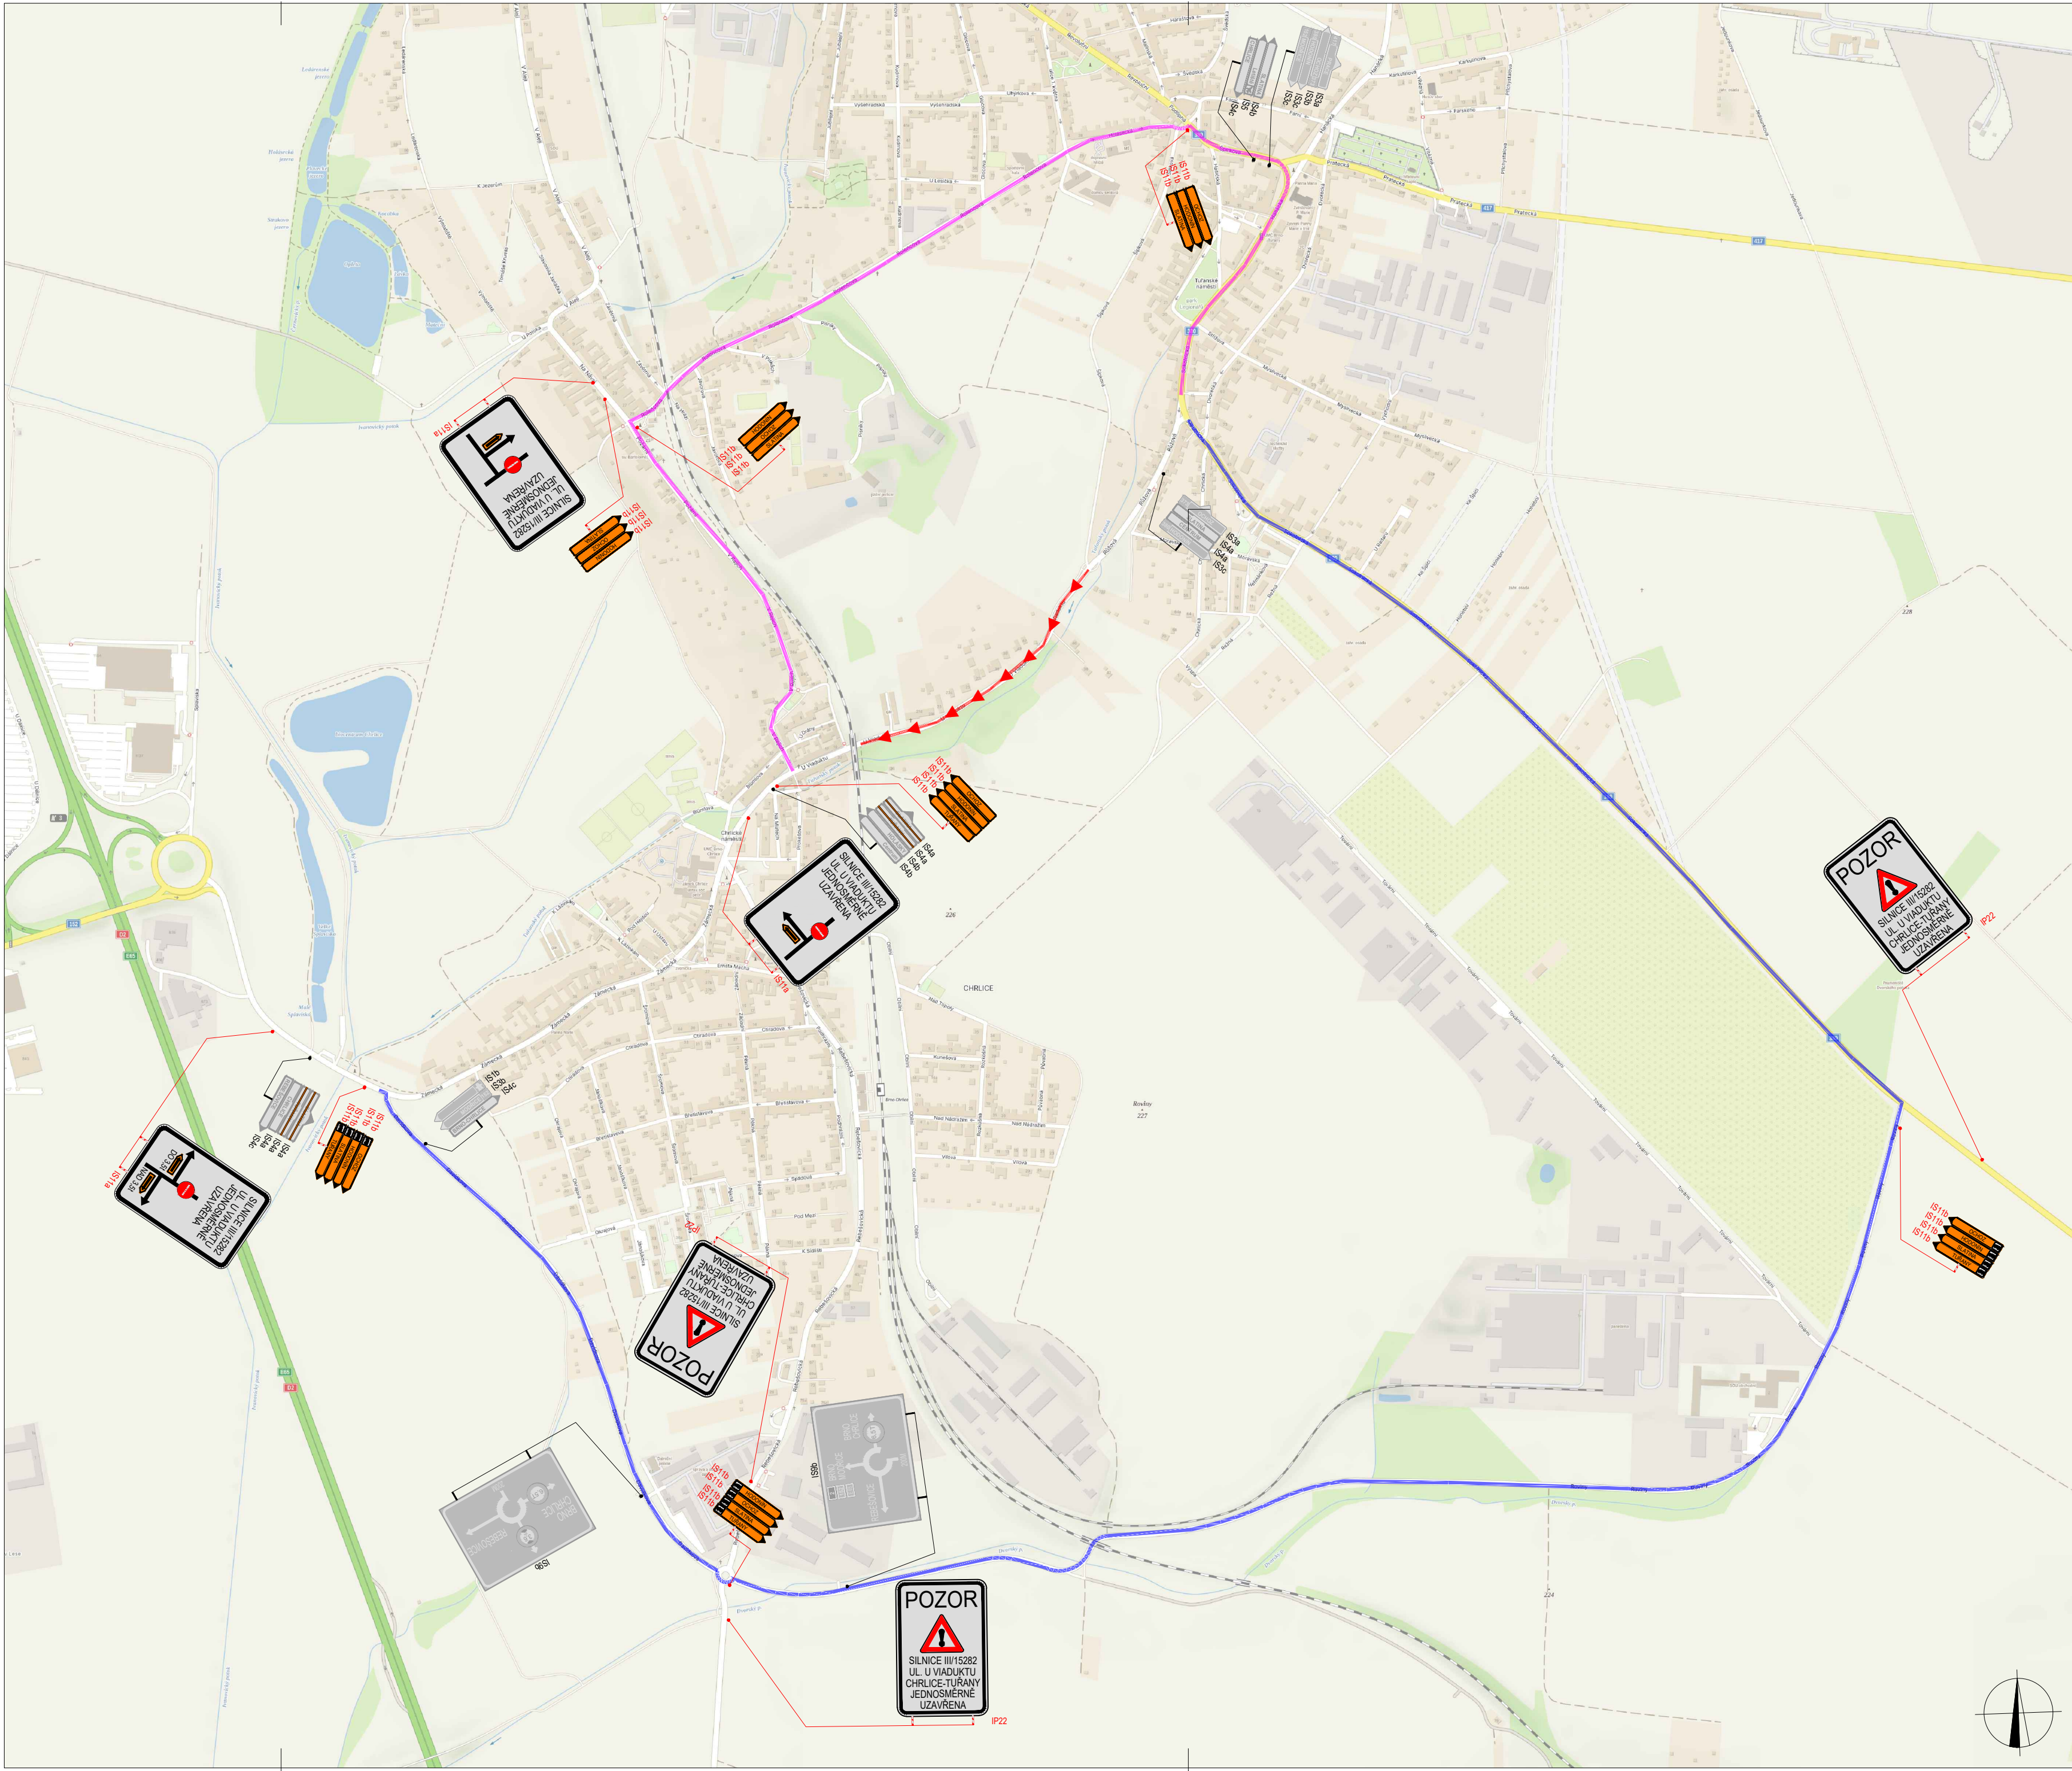

POLICIE ČESKÉ REPUBLIKY Městské ředitelství policie Brno Dopravní inspektorát, pracoviště dopravního inženýrství Pod č. j.: KRPB-199648-4 / CJ-2023-0602DI v kontextu č. j.: KRPB-145686-1 / CJ-2021-0602DI Dle § 77 z. č. 361/2000 Sb. § 24 z. č. 13/1997 Sb. SOUHLASÍME S PDZ a UZAVÍRKOU V dne	SOUHLASÍME S PDZ a UZAVÍRKOU V dne	SOUHLASÍME S PDZ a UZAVÍRKOU V dne
--	---	---

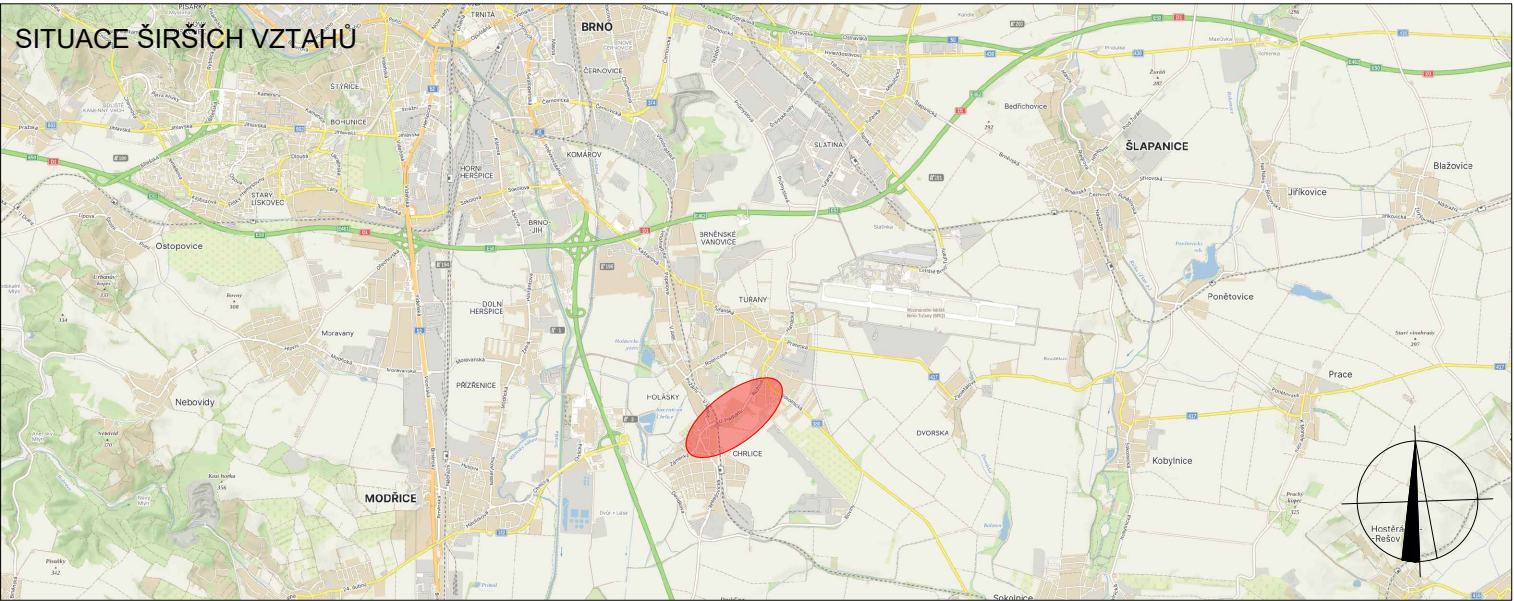

- LEGENDA
- P6 TRVALÉ SVISLÉ DOPRAVNÍ ZNAČENÍ
 - P6 DOČASNĚ ZNEPLATNĚNÉ TRVALÉ SVISLÉ DOPRAVNÍ ZNAČENÍ
 - P6 NAVRŽENÉ PŘECHODNÉ DOPRAVNÍ ZNAČENÍ
 - OBJÍZDNÁ TRASA NAD 3,5t
 - OBJÍZDNÁ TRASA DO 3,5t A BUS

Použité dopravní značení bude v základní velikosti a v reflexním provedení tř.1
K návrhu dopravního značení bylo využito TP 65 Zásady pro dopravní značení na pozemních komunikacích, TP 66 Zásady pro označování pracovních míst na pozemních komunikacích, II. vydání

VYPRACOVAL: Lada Šťastná		DoZBos dopravní značení DoZBos s.r.o. Průmyslová 2641/12 680 01 Boskovice E-mail: dozbos@dozbos.cz www.dozbos.cz
KONTROLOVAL: Ing. Mgr. Josef Janík		
NÁZEV AKCE: III/15282 BRNO, UL. U VIADUKTU	DATUM: 10/2023	
NÁZEV PŘÍLOHY: SITUACE DOPRAVNĚ-INŽENÝRSKÝCH OPATŘENÍ	FORMÁT: 420 x 700	
OBSAH: OBJÍZDNÁ TRASA	ČÍSLO ZAKÁZKY:	
	ČÍSLO PŘÍLOHY: 2.2	