
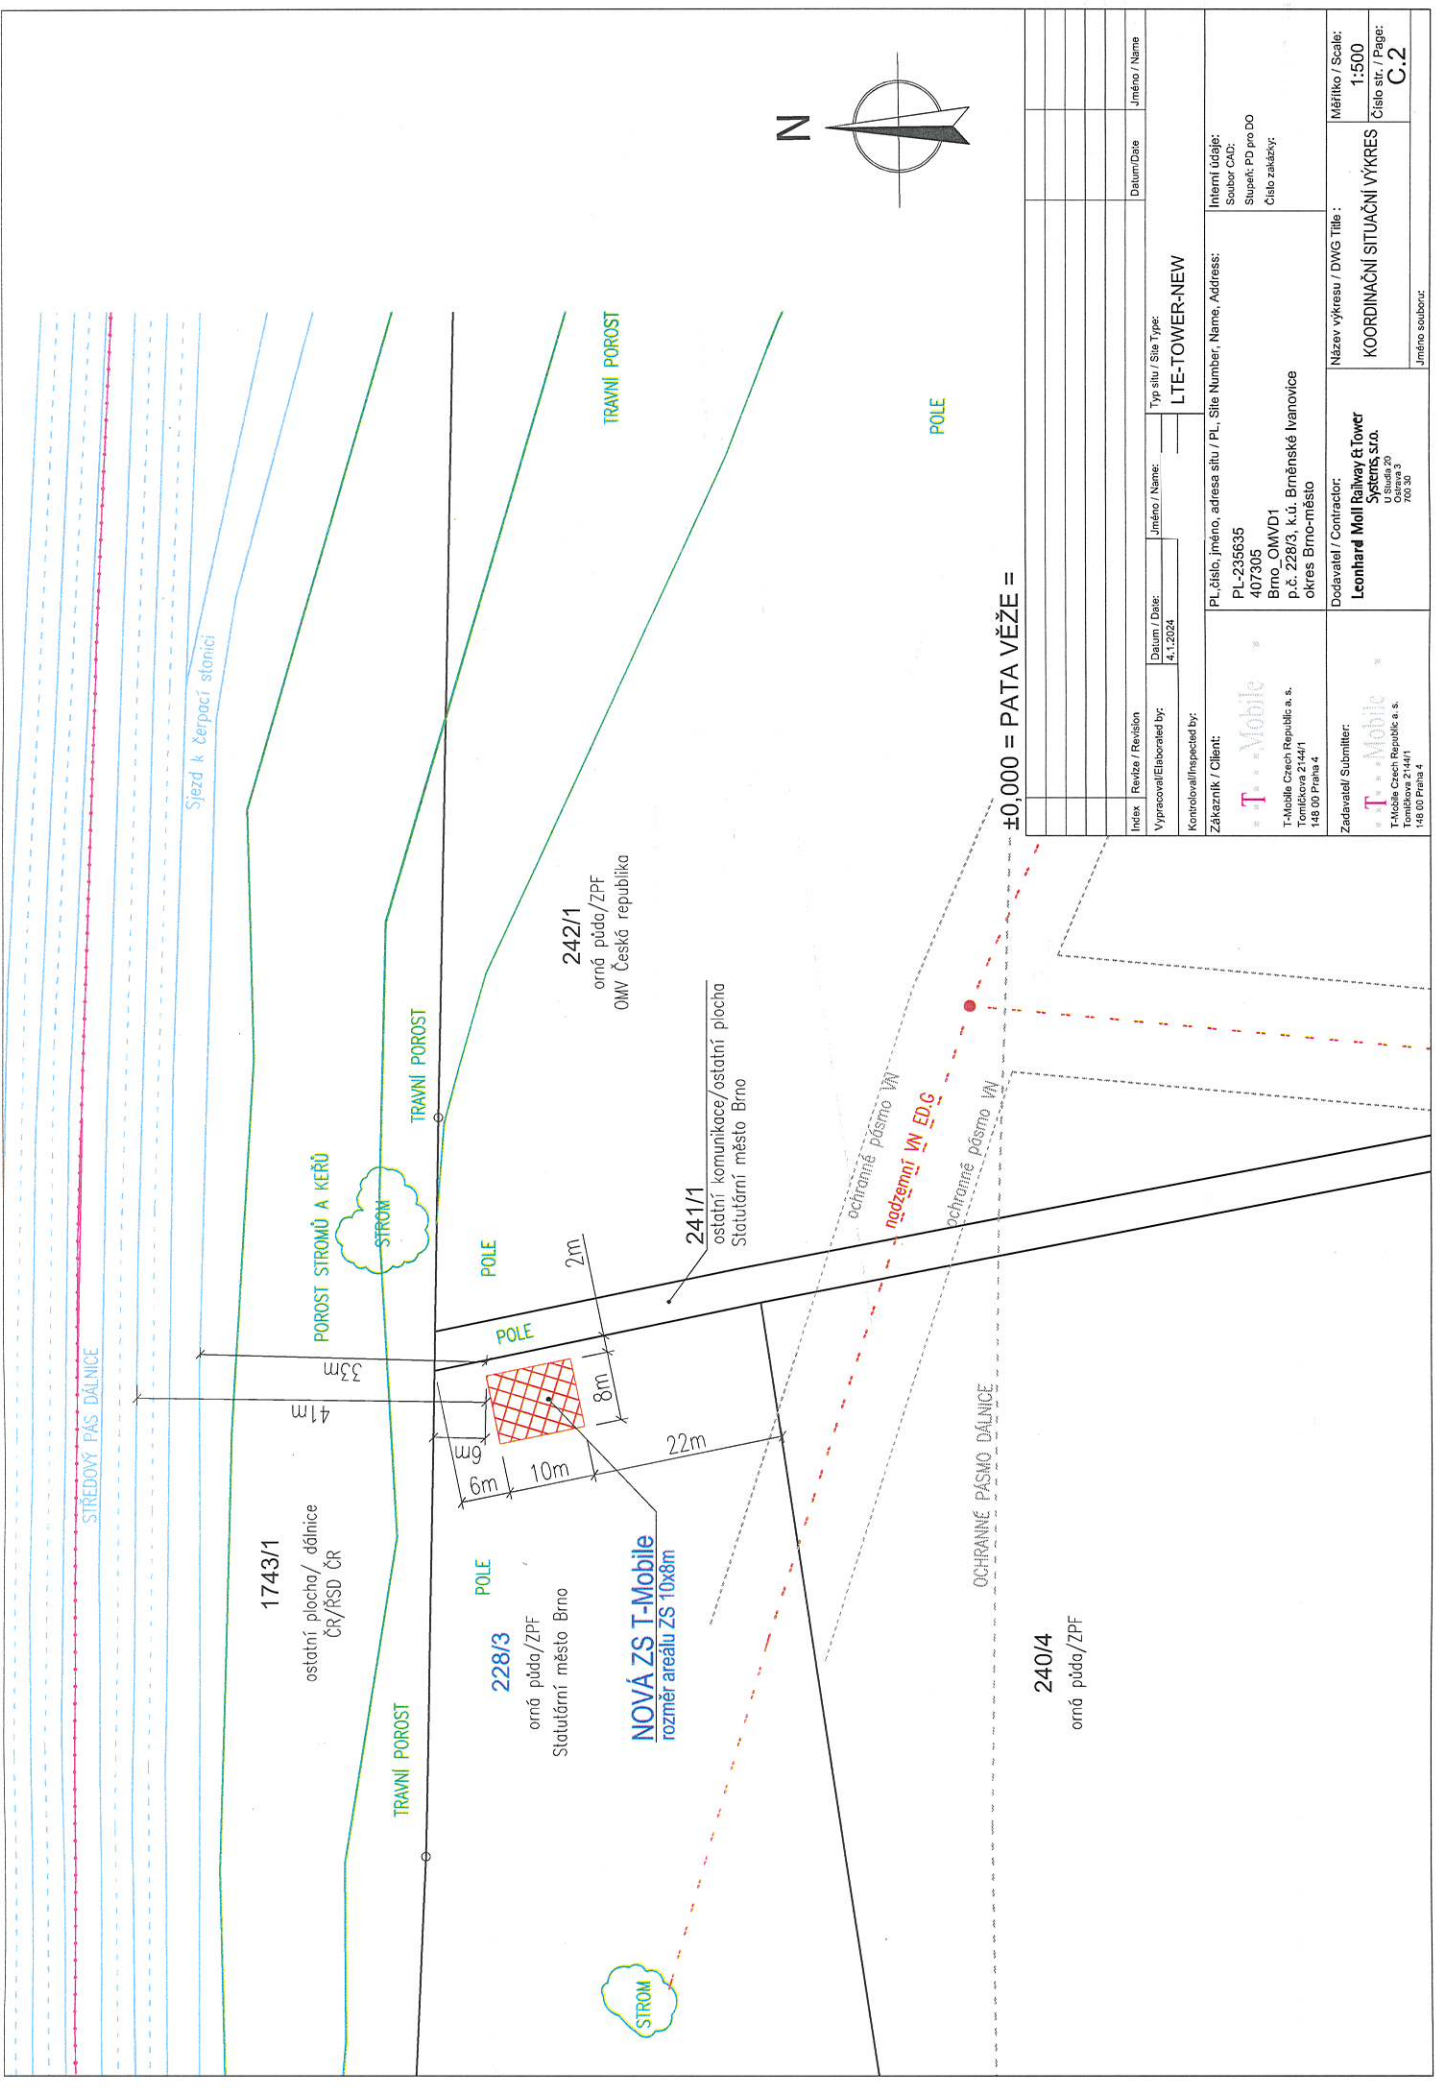


±0,000 = PATA VĚŽE =

Index / Revize / Revision	Jméno / Name	Typ síti / Site Type
Vypracoval/Elaborated by:	Datum / Date:	LTE-TOWER-NEW
Zákazník / Client:	PL číslo, jméno, adresa síti / PL, Site Number, Name, Address:	Interní údaje: Soubor CAD: Stupeň: PO pro OO Číslo zakázky:
T-Mobile T-Mobile Czech Republic a.s. Tomáškova 214/11 148 00 Praha 4	Název výkresu / DWG Title : KOORDINAČNÍ SITUAČNÍ VÝKRES	Jméno souboru: C.2
Zadavatel / Submitter: T-Mobile T-Mobile Czech Republic a.s. Tomáškova 214/11 148 00 Praha 4		

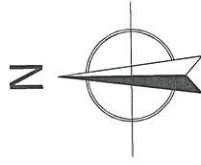

±0,000 = PATA VĚŽE =

Index / Revize / Revision	Jméno / Name	Typ situ / Site Type	Jméno / Name	Jméno / Name
Vypracoval / Elaborated by:		LTE-TOWER-NEW		
Kontroloval / Inspected by:				
Zakazník / Client:	PL číslo, jméno, adresa situ / PL, Site Number, Name, Address:	Interní údaj: Sezber CAD: Stupeň PD pro DO Číslo zakázky:	PL číslo, jméno, adresa situ / PL, Site Number, Name, Address:	Měřítko / Scale: 1:500
T-Mobile	PL-235635 407305 Brno, OMVD1 p.č. 228/3, k.ú. Brněnské Ivanovice okres Brno-město		Leonhard Mobil Railway & Tower Systems s.r.o. U Štábla 20 Opatovice 700 30	Číslo str. / Page: C.2
T-Mobile Czech Republic a. s. Tomáškova 214/1 148 00 Praha 4				
Zadavatel / Submitter:	Název výkresu / DWG Title :			
T-Mobile Czech Republic a. s. Tomáškova 214/1 148 00 Praha 4	KOORDINAČNÍ SITUACI VÝKRES			
	Jméno seboroz:			