
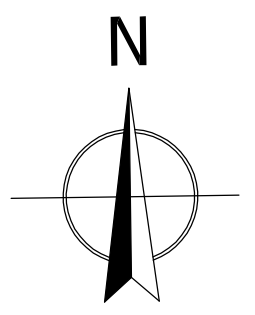


±0,000 = PATA VĚŽE =

Index		Revize / Revision		Datum / Date	Jméno / Name	Typ situ / Site Type	Datum / Date	Jméno / Name
Vypracoval / Elaborated by:		Datum / Date:		Jméno / Name:		LTE-TOWER-NEW		
		4.1.2024		Jitka Čehová				
Kontroloval / Inspected by:		Ing. Jan Panna						
Zákazník / Client:		PL, číslo, jméno, adresa situ / PL, Site Number, Name, Address:				Interní údaje:		
 T-Mobile Czech Republic a. s. Tomíčkova 2144/1 148 00 Praha 4		 PL-235635 407305 Brno_OMVD1 p.č. 3672, k.ú. Tuřany okres Brno-město				Soubor CAD: Stupeň: PD pro DO Číslo zakázky:		
Zadavatel / Submitter:		Dodavatel / Contractor:		Název výkresu / DWG Title :		Měřítko / Scale:		
 T-Mobile Czech Republic a. s. Tomíčkova 2144/1 148 00 Praha 4		 Leonhard Moll Railway & Tower Systems, s.r.o. U Studia 20 Ostrava 3 700 30		KOORDINAČNÍ SITUAČNÍ VÝKRES		1:500		
						Číslo str. / Page:		
						C.2		
						Jméno souboru:		

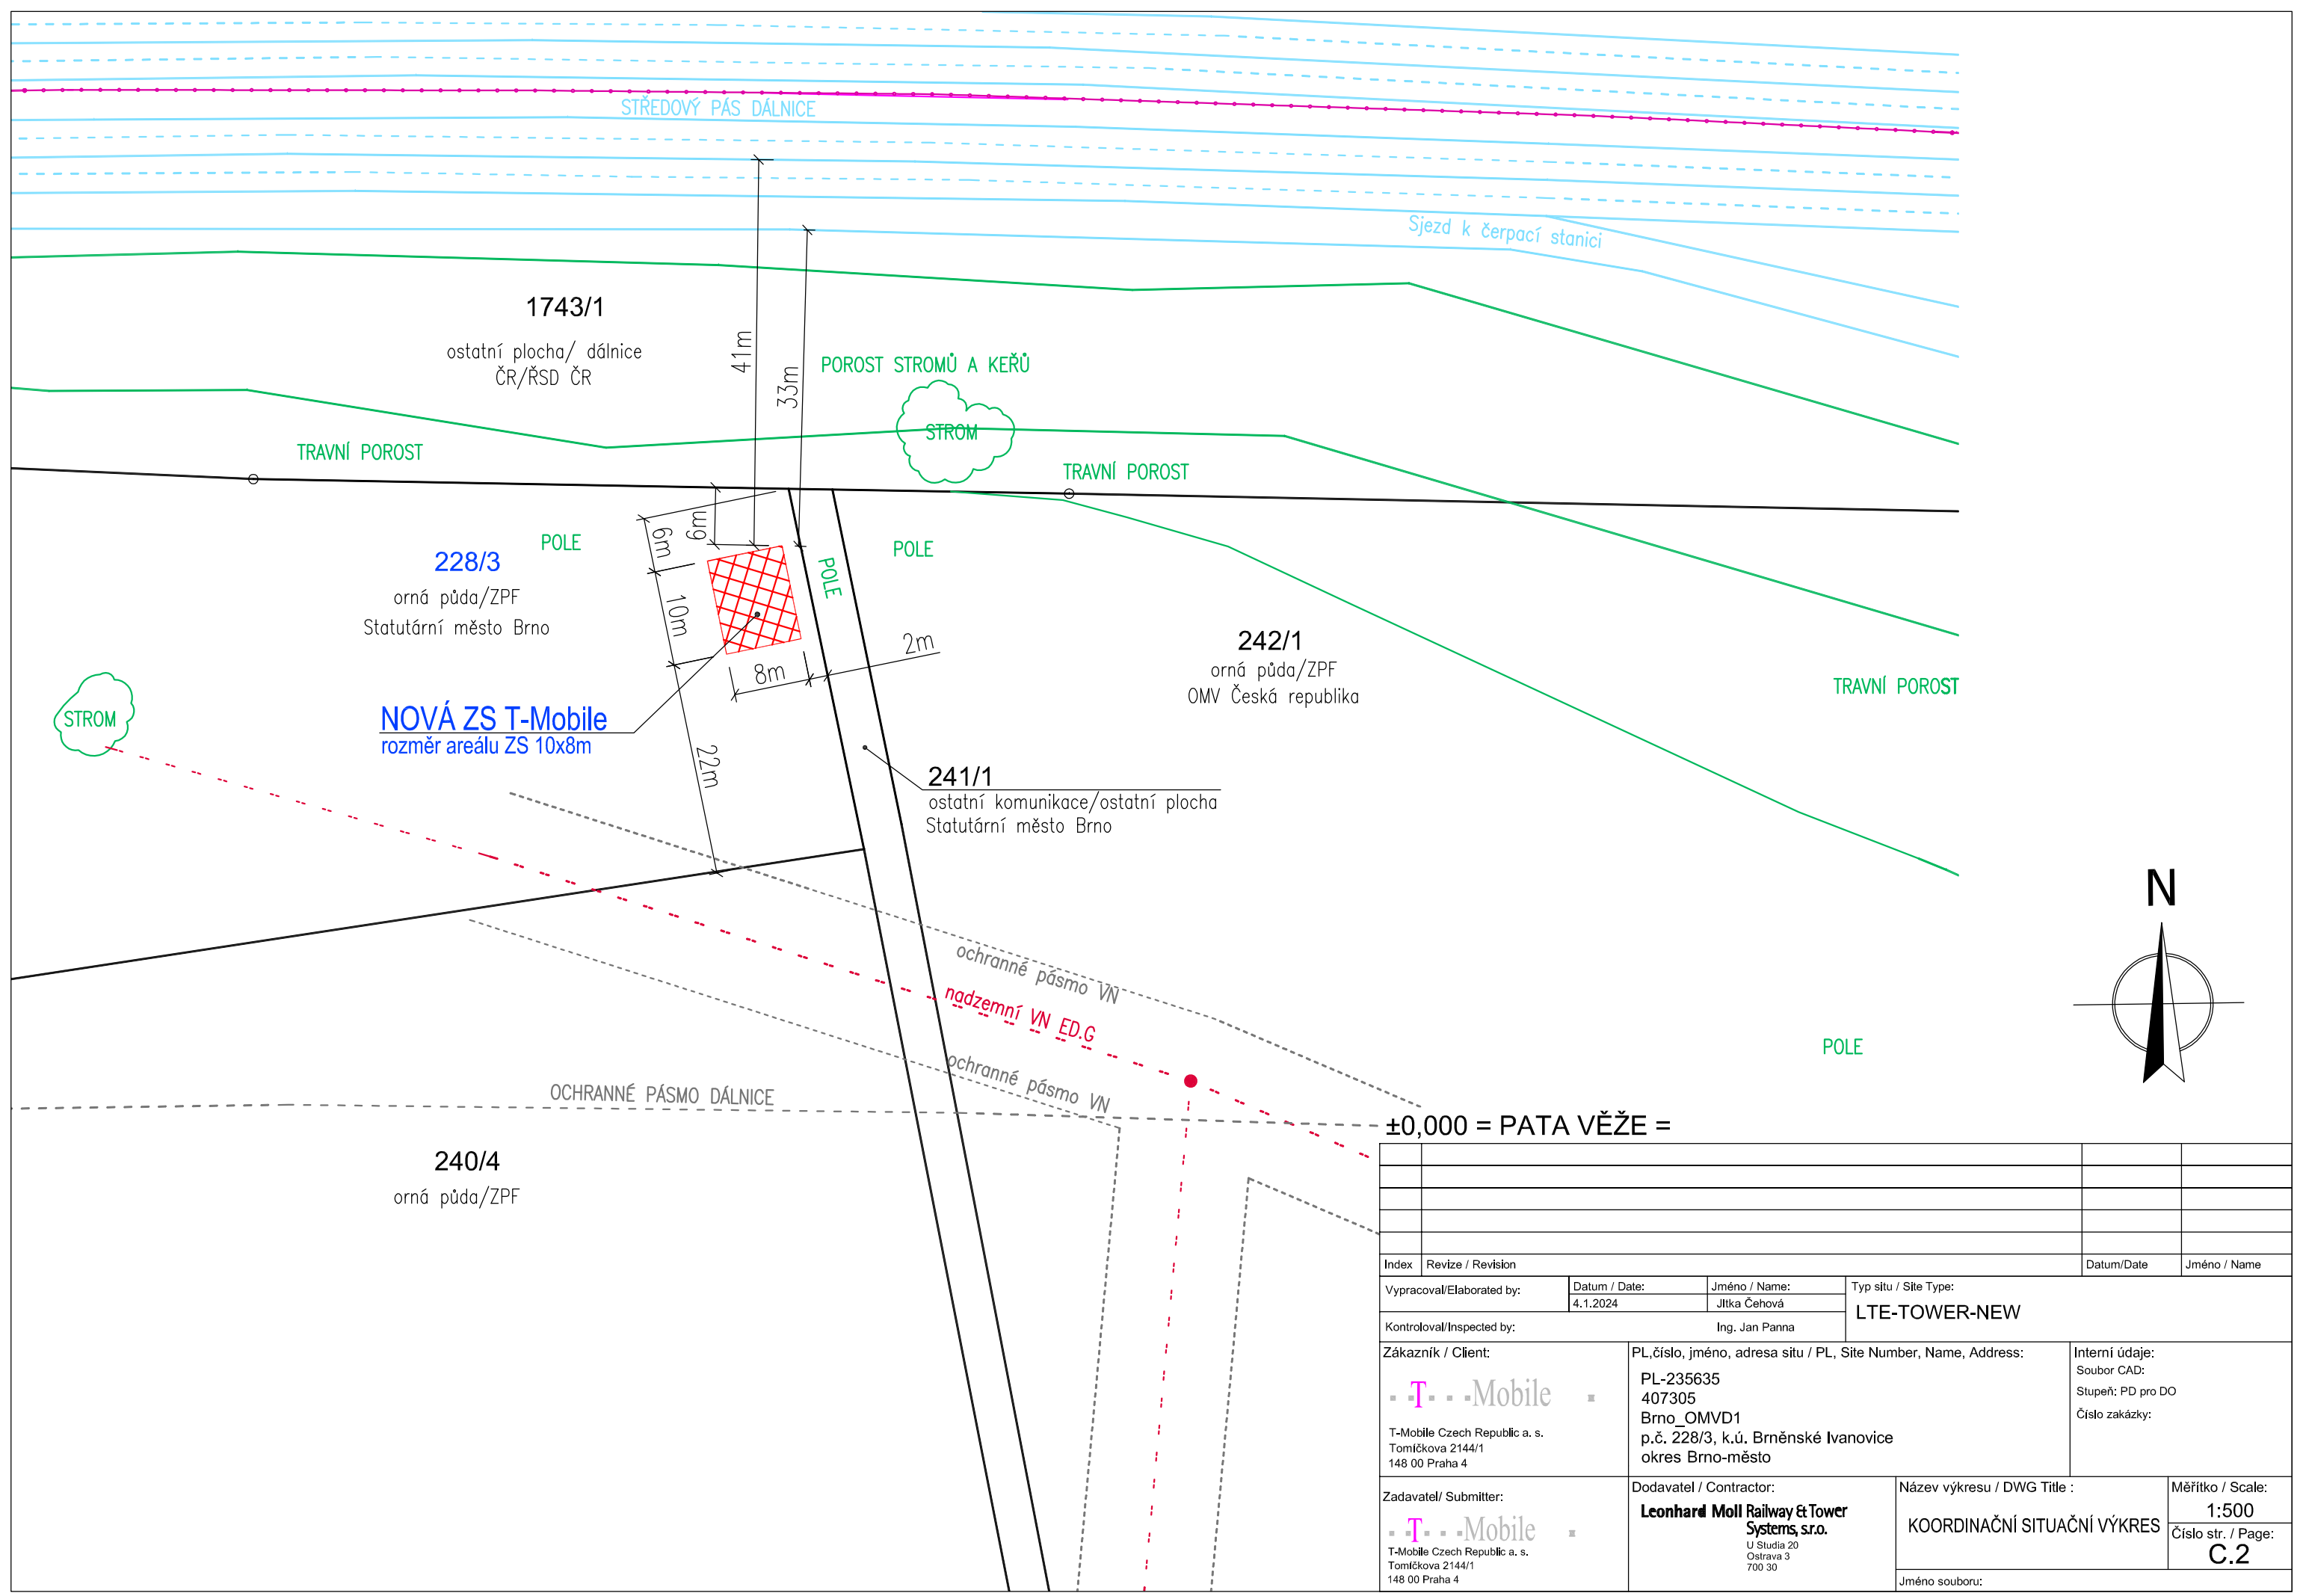

±0,000 = PATA VĚŽE =

Index		Revize / Revision		Datum/Date	Jméno / Name
Vypracoval/Elaborated by:		Datum / Date:	Jméno / Name:	Typ situ / Site Type:	
		4.1.2024	Jlilka Čehová	LTE-TOWER-NEW	
Kontroloval/Inspected by:		Ing. Jan Panna			
Zákazník / Client:		PL, číslo, jméno, adresa situ / PL, Site Number, Name, Address:		Interní údaje:	
 T-Mobile Czech Republic a. s. Tomíčkova 2144/1 148 00 Praha 4		PL-235635 407305 Brno_OMVD1 p.č. 228/3, k.ú. Brněnské Ivanovice okres Brno-město		Soubor CAD: Stupeň: PD pro DO Číslo zakázky:	
Zadavatel / Submitter:		Dodavatel / Contractor:		Název výkresu / DWG Title :	
 T-Mobile Czech Republic a. s. Tomíčkova 2144/1 148 00 Praha 4		<b>Leonhard Moll Railway &amp; Tower Systems, s.r.o.</b> U Studia 20 Ostrava 3 700 30		KOORDINAČNÍ SITUAČNÍ VÝKRES Měřítko / Scale: 1:500 Číslo str. / Page: C.2	
Jméno souboru:					