


SITUACE ZPEVNĚNÍ PŘÍJ. KOMUNIKACE 1:250

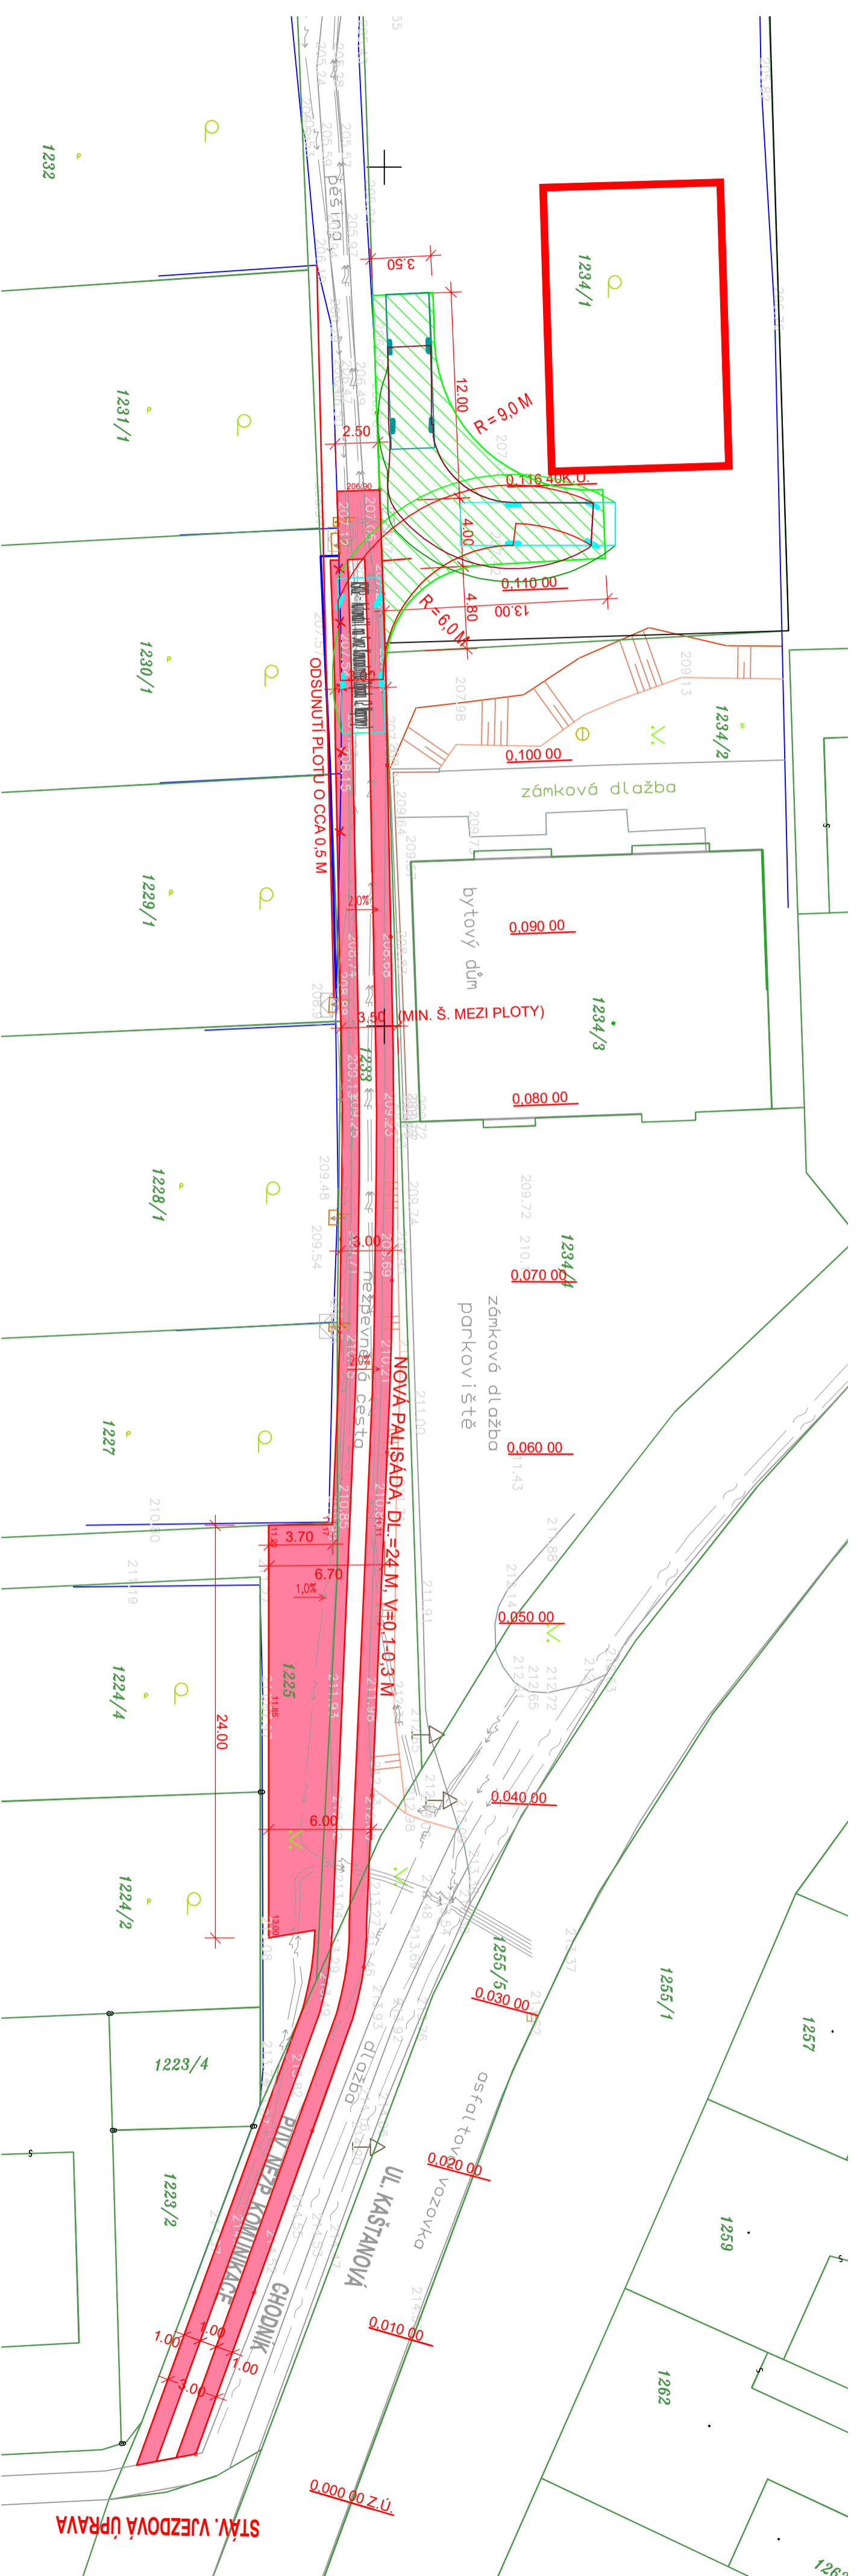

Pozn.: Plocha ŠD je celkem 315 m². Uvažovaná tl. koe 2x ŠD (fr. 8,63) V tl. 0,2 m.
 tj. celkem 0,4 tl x 315 = 126 m³.

LEGENDA:

PŘÍJEZDOVÁ KOMUNIKACE, ŠD/ŽIV. RECYKLIÁT



VED.PROJEKTANT	ODPOV.PROJL	VYPRACOVAL	KONTROLOVAL
Ing. Kateřina Šurá, M. Šurá, PŘS.	M. Šurá, PŘS.	Ing. Kateřina Šurá	
Ing. Kateřina Šurá, M. Šurá, PŘS.	M. Šurá, PŘS.	Ing. Kateřina Šurá	
Kraj: Jihomoravský	MÚJ ŠLAPÁNKŮ		
INVESTOR	Růžka Frontisek, Zvěřinovo 162/7, Černošice, 61800 Brno		
STAVBA	PŘÍJEZDOVÁ KOMUNIKACE, parc. č. 1233, k.ú. BRNĚNSKÉ IVANOVCE		
MĚR.	1:250,500		
OBSAH	SITUACE KOMUNIKACE	ČÍS.VÝKR.	2
		ČÁST	C