



VÁŠ DOPIS ČJ.:

ZE DNE:

NAŠE ČJ.: MČBT/3284/2024/Pol

SPIS. ZN.: MČBT/3284/2024/1

VYŘIZUJE: Mgr. Jiří Polák

TEL.: 545128231

E-MAIL: polak@turany.cz

DS: f9ubyek

DATUM: 2. 1. 2025

Záměr městské části Brno-Tuřany pronajmout svěřený nemovitý majetek

V souladu s ustanovením § 39 odst. 1 zákona č. 128/2000 Sb., o obcích, v pozdějším znění, zveřejňujeme záměr městské části Brno-Tuřany pronajmout:

nebytové prostory situované v 1. patře zdravotního střediska Holásecká 775/31, stojícího na pozemku p.č. 1833/3 v k.ú. Tuřany:

- místnosti č. 2.06 (zubní vyšetřovna) o výměře 25,52 m²,
- společné užívání místností č. 2.01 (šatna ženy) o výměře 15,16 m², č. 2.02 (fotokomora) o výměře 4,72 m², č. 2.03 (temná komora) o výměře 3,23 m², č. 2.04 (zubní RTG) o výměře 11,01 m², č. 2.31 (čekárna) o výměře 56,59 m², č. 2.33 (chodba) o výměře 5,11 m², č. 2.34 (sprcha zubaři) o výměře 3,28 m², č. 2.35 (předsíň zubaři) o výměře 3,74 m², č. 2.36 (WC zubaři) o výměře 1,52 m², č. 2.44 (sklad) o výměře 12,45 m²,
to vše za účelem provozování ordinace zubního lékaře.

Své připomínky a nabídky k uvedenému záměru mohou občané zasílat do 15 dnů od zveřejnění tohoto záměru:

- písemně na adresu: ÚMČ Brno – Tuřany
Tuřanské náměstí 1
620 00 Brno
- emailem na adresu: podatelna.turany@brno.cz
- datovou schránkou: f9ubyek

Radomír VONDRA
starosta MČ Brno - Tuřany

Vyvěšeno: _____


Sňato: _____

razítko a podpis osoby odpovědné za vyvěšení záměru

LEGENDA MÍSTNOSTÍ

Č.M.	NÁZEV MÍSTNOSTI	M ²	PODLAHA	STĚNA	STROP	LIŠTA
2.01	ŠATNA ŽENY	15.16	PVC	Tapeta	Malba	
2.02	FOTOKOMORA	4.72	PVC	Tapeta	Malba	
2.03	TEMNÁ KOMORA	3.23	PVC	Tapeta	Malba	
2.04	ZUBNÍ RTG	11.01	PVC	Tapeta	Malba	
2.05	ZUBNÍ VYŠETŘOVNA	24.81	PVC	Tapeta	Malba	
2.06	ZUBNÍ VYŠETŘOVNA	25.52	PVC	Tapeta	Malba	
2.07	KANCELÁŘ	13.88	PVC	Tapeta	Malba	
2.08	LABORÁTOR NEČISTÁ	15.18	PVC	Tapeta	Malba	
2.09	LABORÁTOR ČISTÁ	12.49	PVC	Tapeta	Malba	
2.10	DENNÍ MÍSTNOST ZUBAŘI	12.60	PVC	Tapeta	Malba	
2.11	ŠATNA	14.10	PVC	Tapeta	Malba	
2.12	PŘEDSÍŇ MUŽI	2.99	Keramická dlažba	Tapeta	Malba	
2.13	WC MUŽI	1.15	Keramická dlažba	Tapeta	Malba	
2.14	SPRCHA MUŽI	0.81	Keramická dlažba	Bélinový obklad	Malba	
2.15	TÉLOCVIČNA	52.50	PVC	Tapeta	Malba	
2.16	JÍDELNA	39.55	PVC	Tapeta	Malba	
2.17	PŘEDSÍŇ MUŽI	4.36	Keramická dlažba	Tapeta	Malba	
2.18	PISOÁRY	7.44	Keramická dlažba	Tapeta	Malba	
2.19	WC MUŽI	0.88	Keramická dlažba	Tapeta	Malba	
2.20	WC MUŽI	0.93	Keramická dlažba	Tapeta	Malba	
2.21	PŘEDSÍŇ ŽENY	2.44	Keramická dlažba	Tapeta	Malba	
2.22	WC ŽENY	4.09	Keramická dlažba	Tapeta	Malba	
2.23	WC ŽENY	0.88	Keramická dlažba	Tapeta	Malba	
2.24	WC ŽENY	0.93	Keramická dlažba	Tapeta	Malba	
2.25	SCHODIŠTĚ	20.47	PVC	Tapeta	Malba	
2.26	CHODBA	37.99	PVC	Tapeta	Malba	
2.27	MÍSTNOST UKLIZEČKY	5.38	PVC	Tapeta	Malba	
2.28	KOSMETIKA	18.19	Keramická dlažba	Tapeta	Malba	
2.29	SPOJOVACÍ CHODBA	4.33	PVC	Tapeta	Malba	
2.30	CHODBA	22.98	PVC	Tapeta	Malba	
2.31	ČEKÁRNA	56.59	PVC	Tapeta	Malba	
2.32	SCHODIŠTĚ	20.35	PVC	Tapeta	Malba	
2.33	CHODBA	5.11	PVC	Tapeta	Malba	
2.34	SPRCHA ZUBAŘI	3.28	Keramická dlažba	Tapeta	Malba	
2.35	PŘEDSÍŇ ZUBAŘI	3.74	Keramická dlažba	Tapeta	Malba	
2.36	WC ZUBAŘI	1.52	Keramická dlažba	Tapeta	Malba	
2.37	WC MUŽI	1.53	Keramická dlažba	Tapeta	Malba	
2.38	PISOÁRY	1.87	Keramická dlažba	Tapeta	Malba	
2.39	PŘEDSÍŇ MUŽI	3.51	Keramická dlažba	Tapeta	Malba	
2.40	WC ŽENY	0.88	Keramická dlažba	Tapeta	Malba	
2.41	PŘEDSÍŇ ŽENY	1.10	Keramická dlažba	Tapeta	Malba	
2.42	CHODBA	3.30	Keramická dlažba	Tapeta	Malba	
2.43	ÚKLIDOVÁ KOMORA	2.72	Keramická dlažba	Tapeta	Malba	
2.44	SKLAD	12.45	PVC	Tapeta	Malba	

PLOCHA MÍSTNOSTÍ CELKEM: 498.94

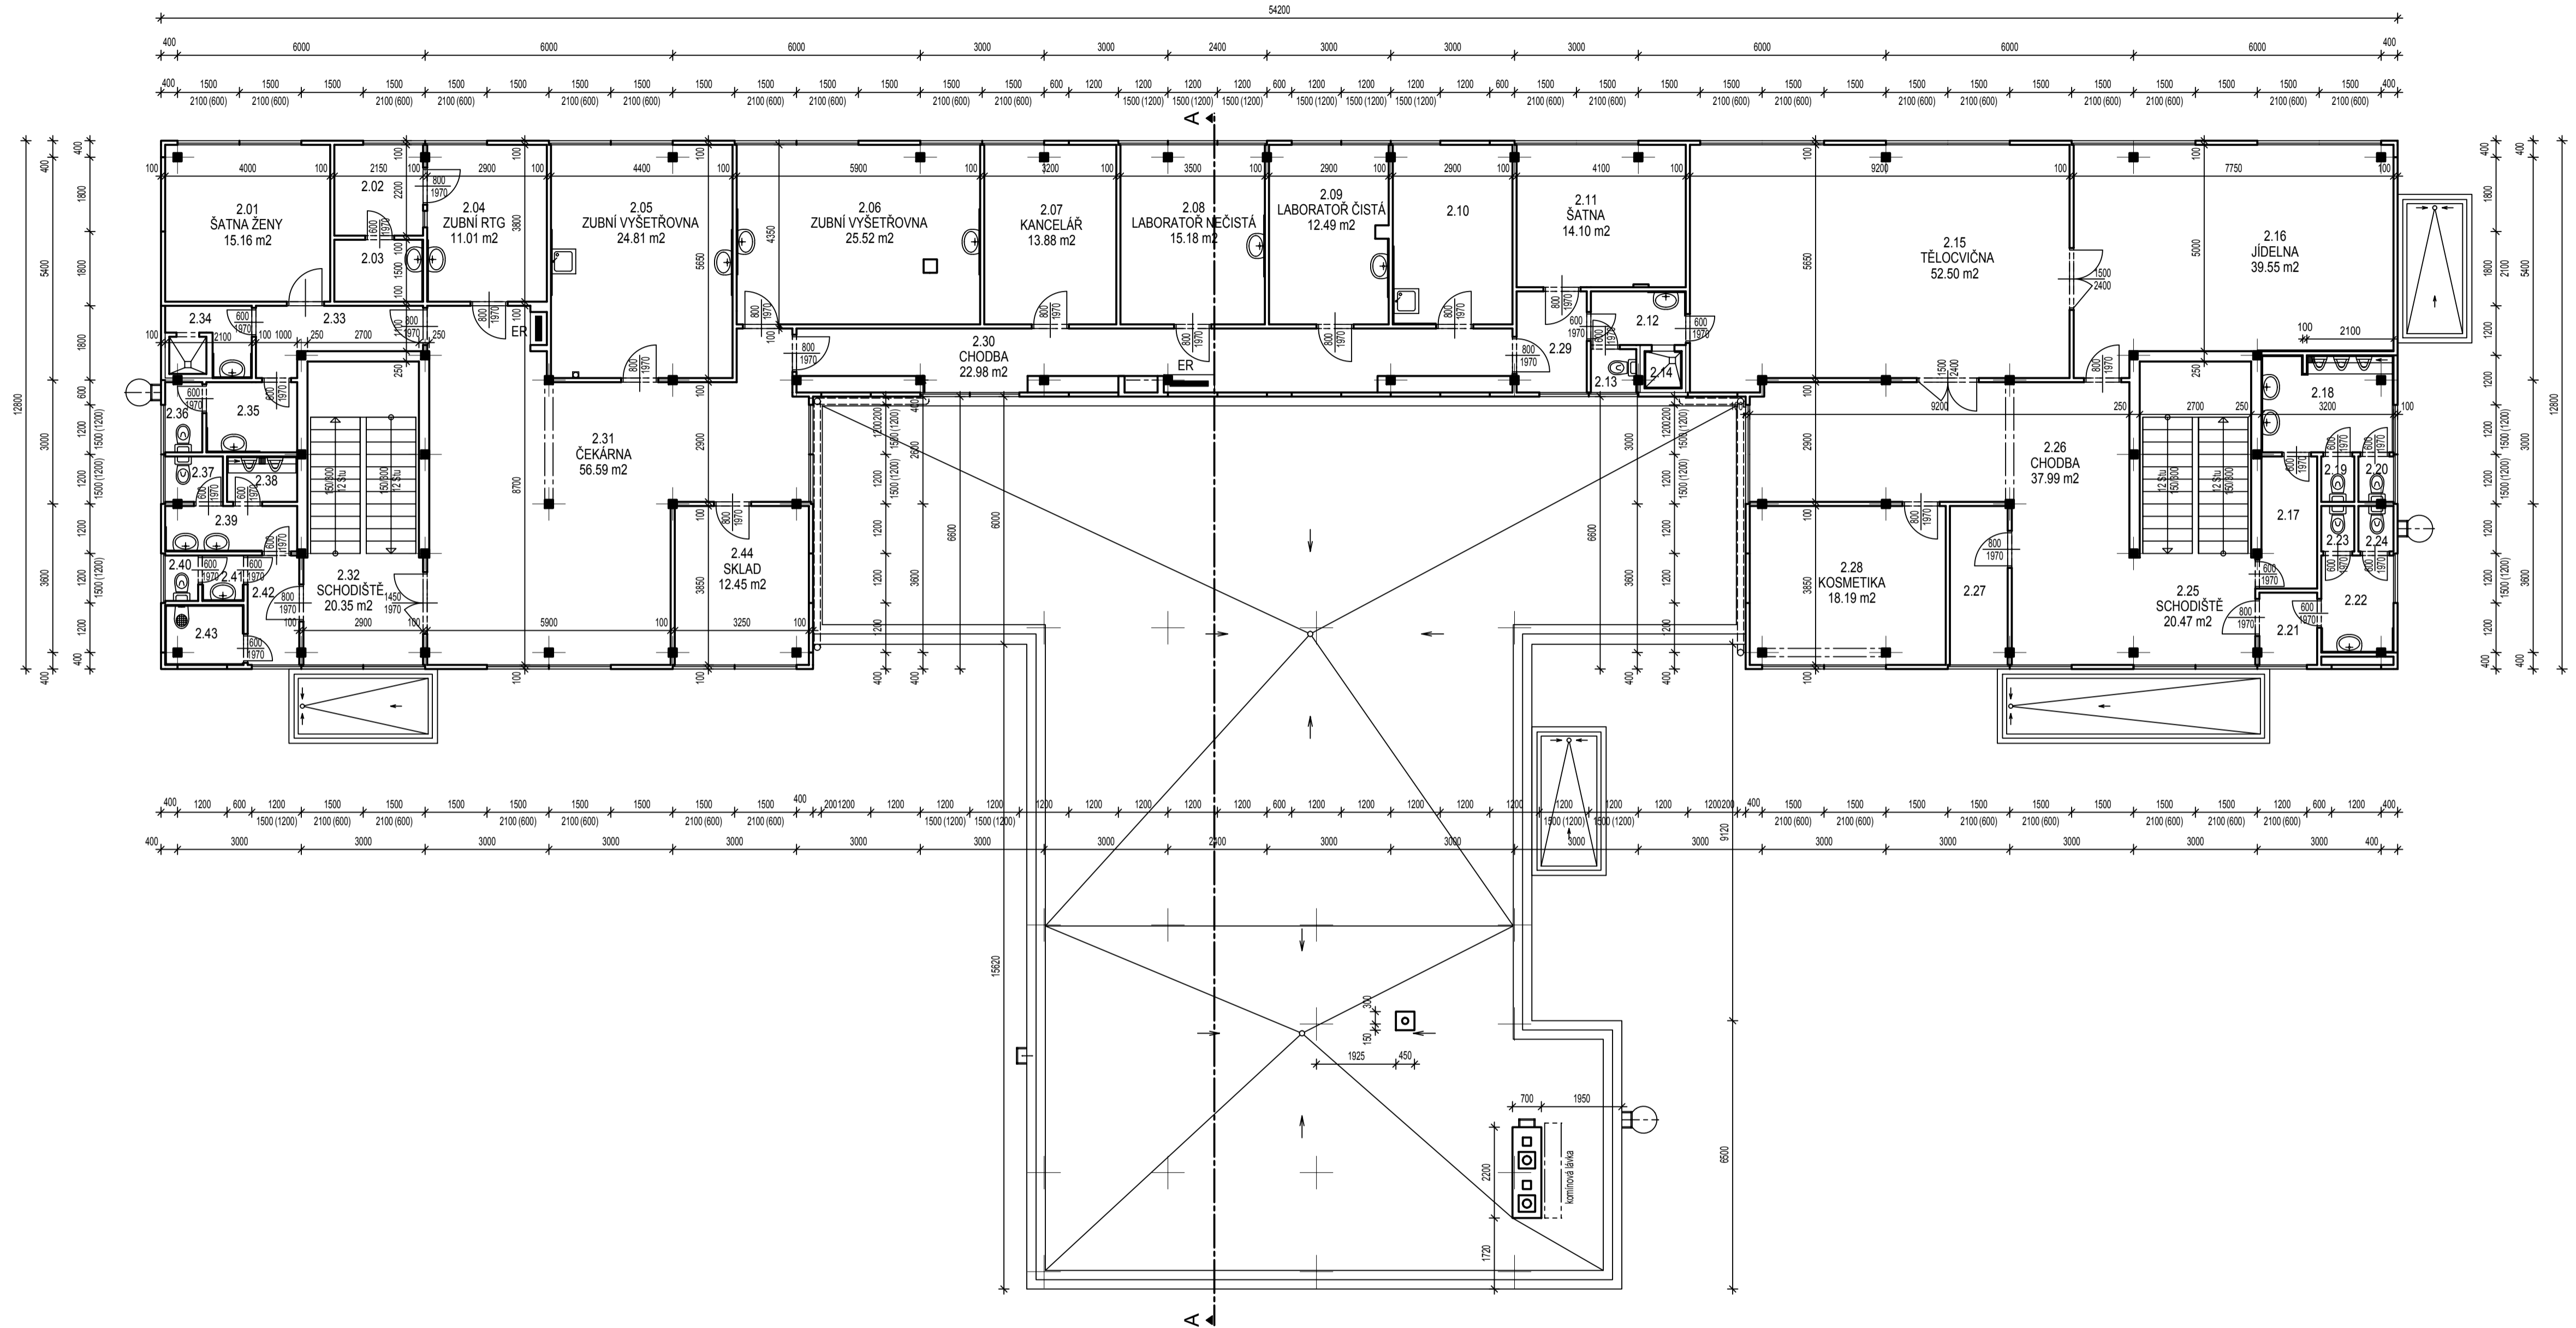

Hlavní projektant Ing. Jan Harašta, CSc.	Projektant Ing. Jan Harašta, CSc.	Vypracoval Mgr. David Skýba	Technická kontrola Ing. Jan Harašta, CSc.		
Kraj: Jihomoravský Okres: Brno - město Místo: Tuřany Investor: MČ Brno - Tuřany, Tuřanská nám. 1, 620 00 Brno, IČ 44 99 27 85/22 Název akce: ZDRAVOTNÍ STŘEDISKO p.č. 1833/3, k.ú. Tuřany, obec Brno					
Obsah výkresu: Půdorys 2NP				Formát: 8 A4 Datum: VII. 2017 Stupeň: Pasport stavby Číslo zakázky: Archivní číslo: H-1350/17 Měřítka: 1:100	Výkres číslo: D.1.02