




SITUACE

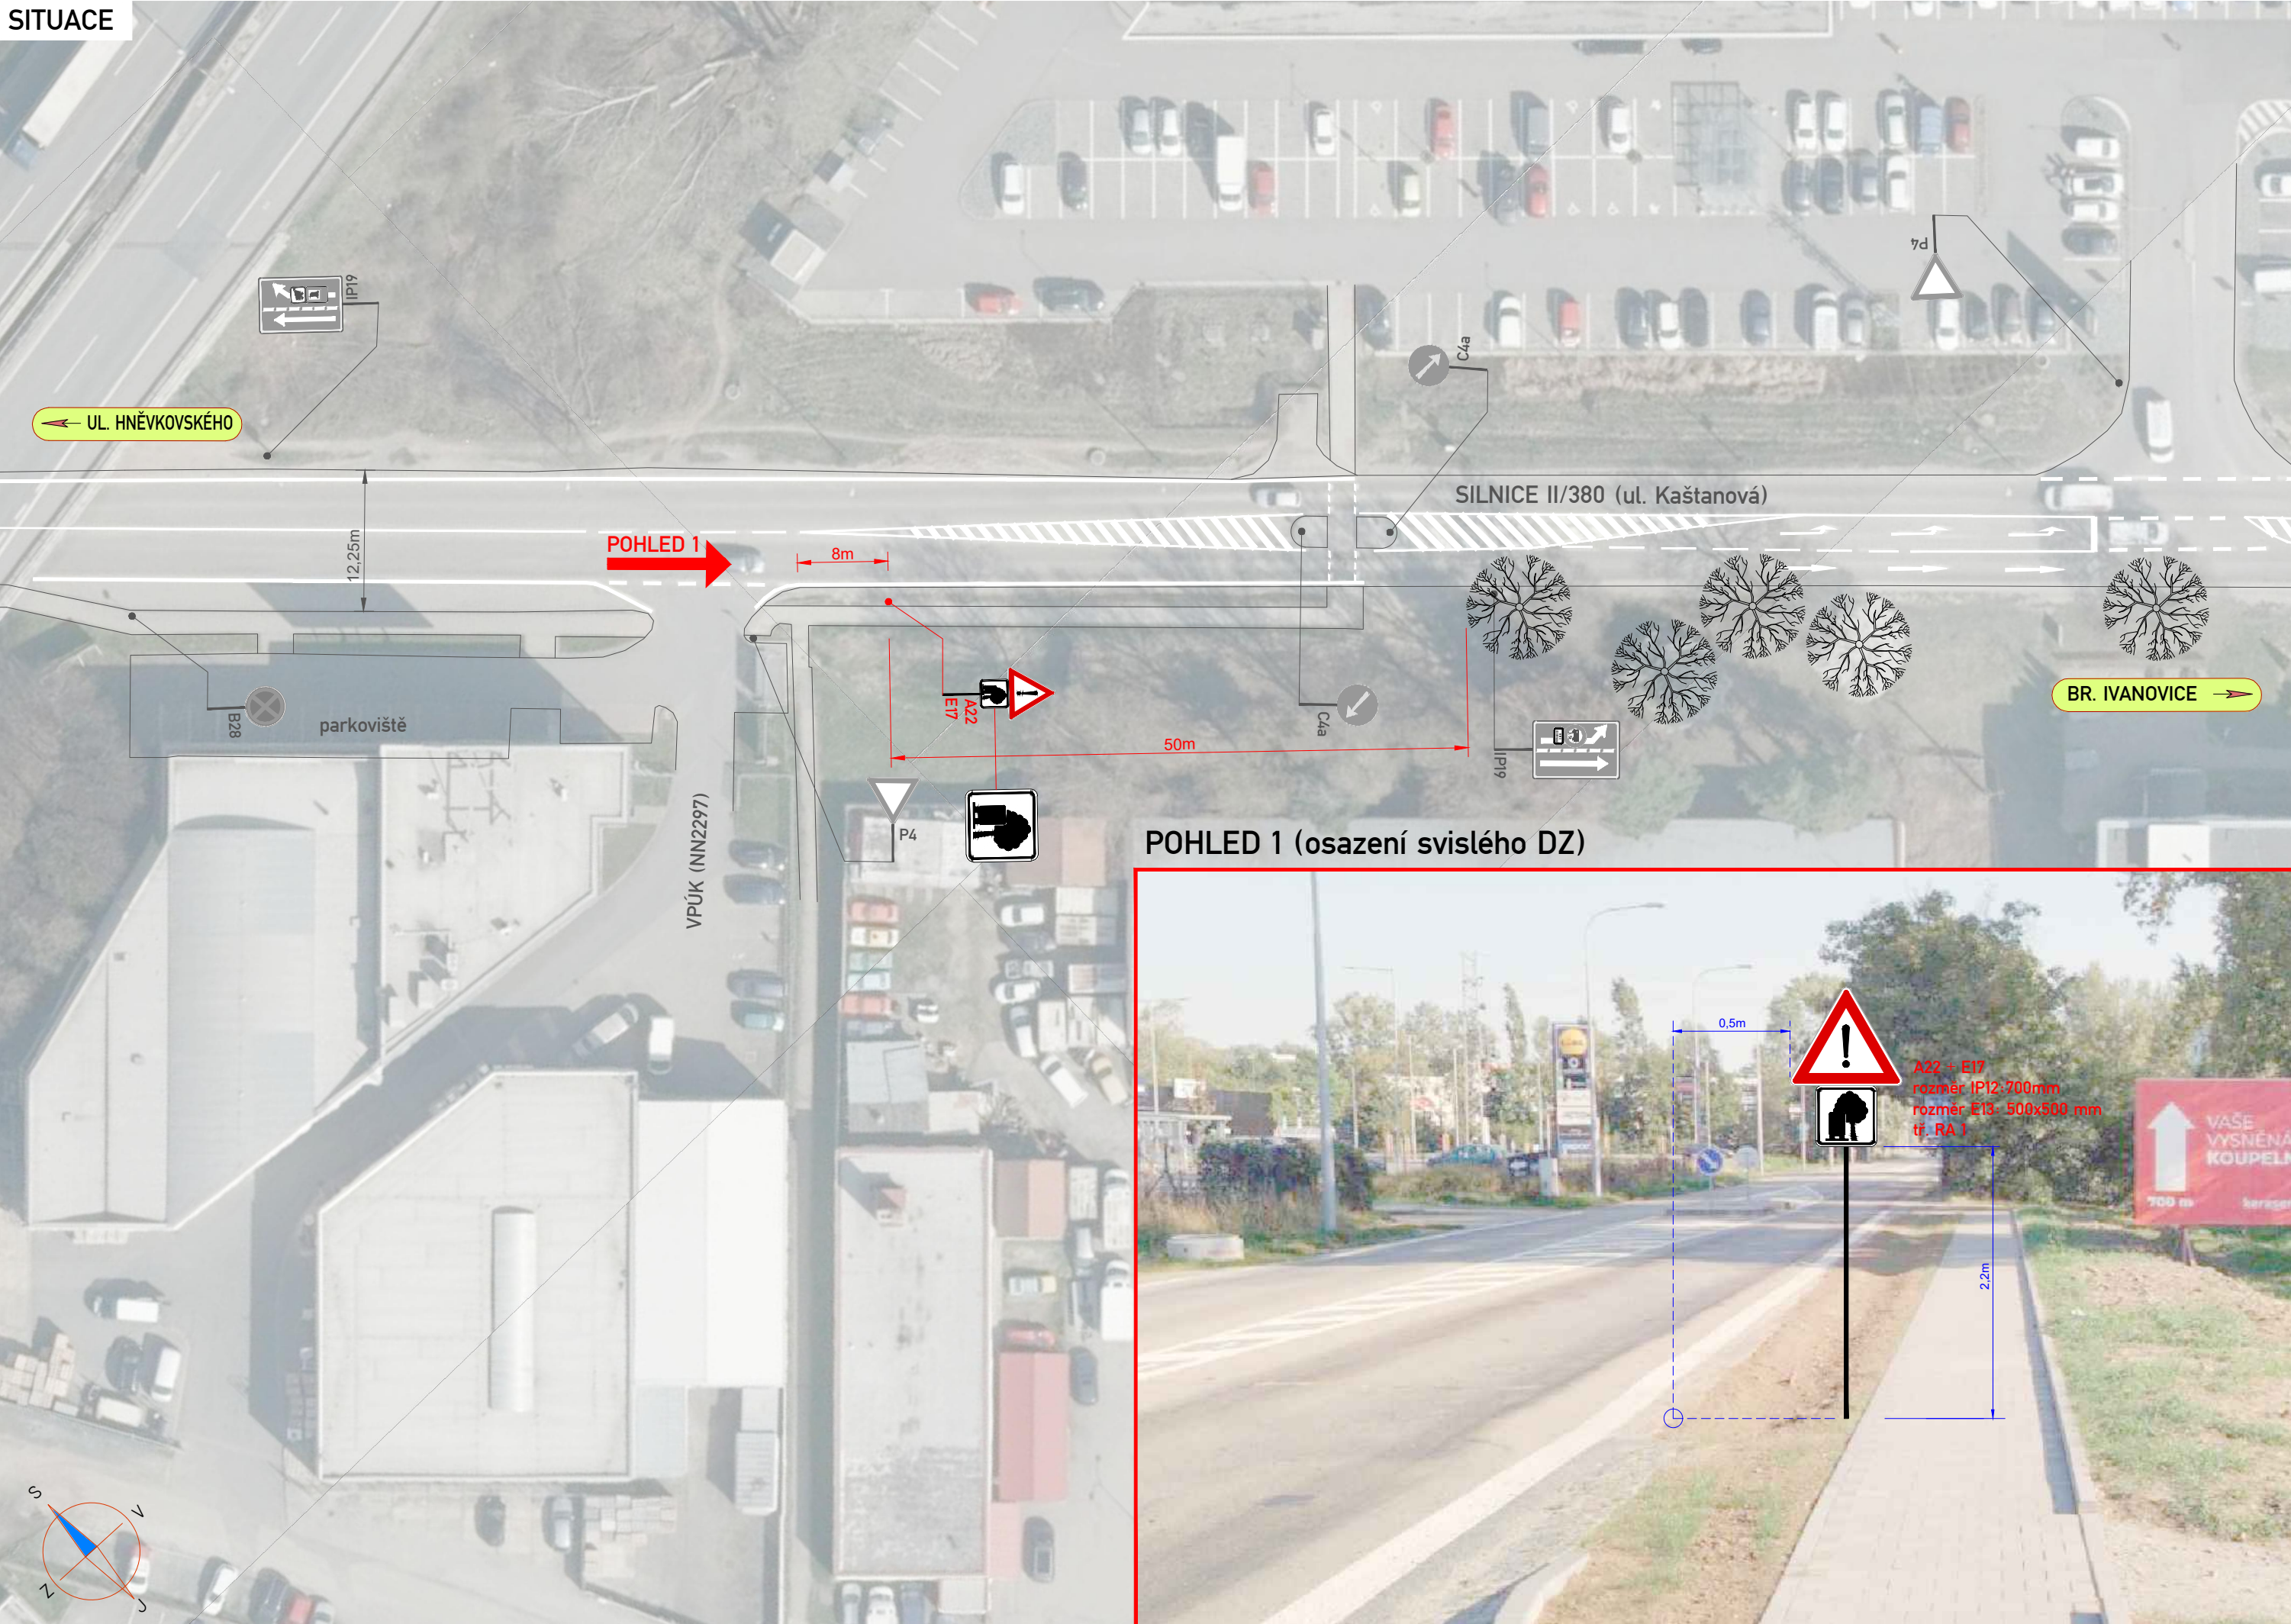


PŘEHLEDOVÁ MAPA:

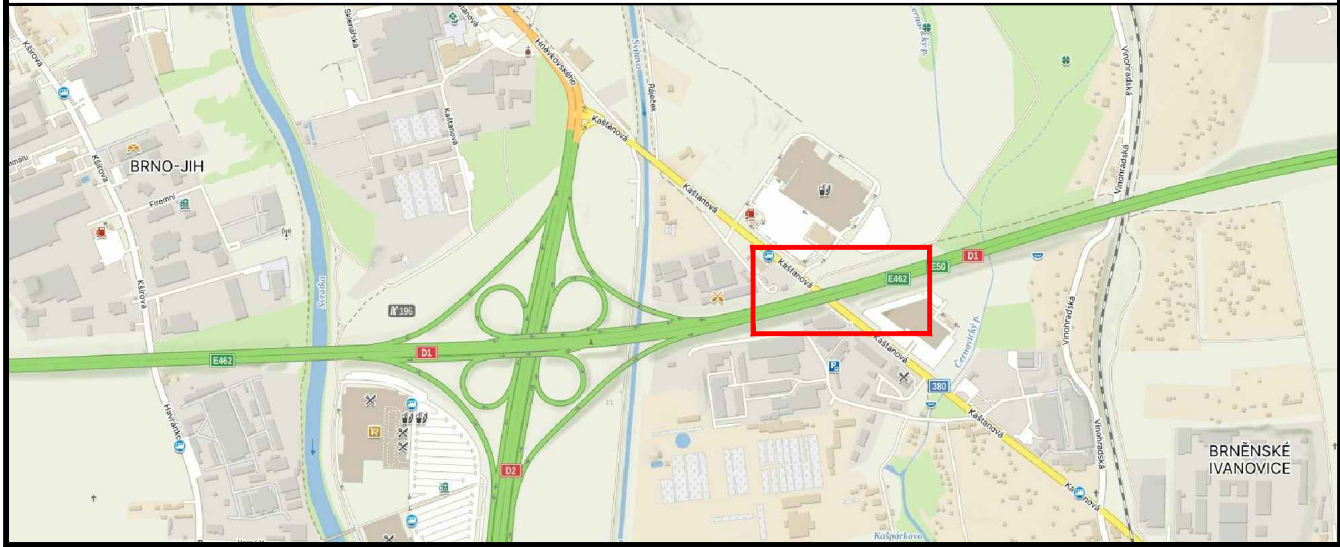

POTVRZENÍ SOUHLASU S PROJEKTOVOU DOKUMENTACÍ:

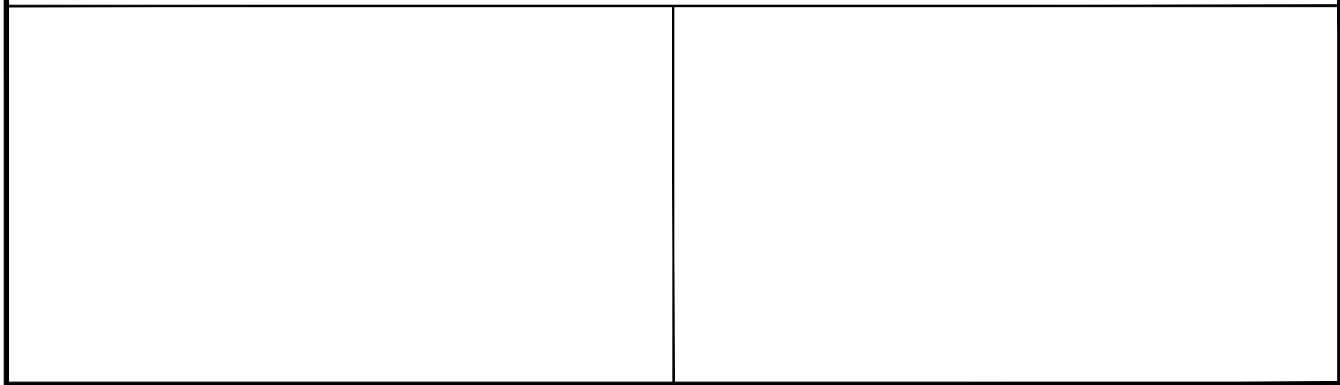

LEGENDA:

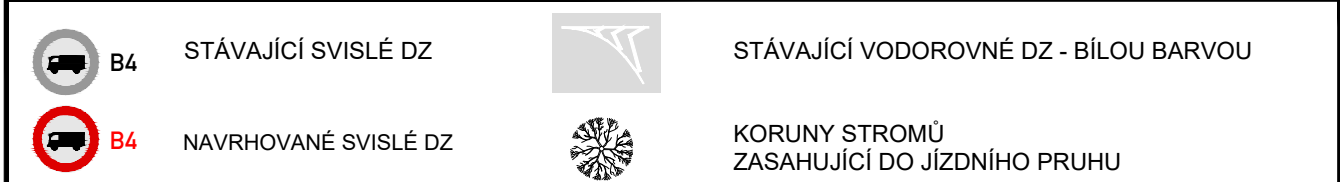

POZNÁMKA:

- Umístění svislého dopravního značení dle TP 65 – Zásady pro dopravní značení na pozemních komunikacích

ZNAKOM s.r.o. – ZENGROVA 2694/4, 615 00 BRNO, TEL. 602 593 383, ZNAKOM@ZNAKOM.CZ, (PRACOVISŤE: RYBNÍČEK 12, 602 00 BRNO)			
Daniel JANCÍK podpis: 	Daniel JANCÍK podpis: 	Reditel: Ing. Petr OŠMERA mob: 725 105 243 	 ZNAKOM s.r.o., ZENGROVA 2694/4, 615 00 BRNO

Místo:	BRNO, BRNĚNSKÉ IVANOVICE	Číslo zak.:	25Z00432
Komunikace:	SILNICE II/380 – UL. KAŠTANOVÁ	Formát:	12/2024
Staničení úseku:	km 0,720	Datum:	10.12.2024
Akce:	II/380 BRNO - KAŠTANOVÁ PRŮJEZDNÍ PROFIL A22+E17	Číslo přílohy:	1
Obsah:	MÍSTNÍ ÚPRAVA DOPRAVNÍHO ZNAČENÍ		