



Puttner, s.r.o.
Šumavská 416/15, 602 00 Brno

projekty transformoven, rozvoden, kabelových sítí, projekty

Vyřizuje/ Kontakt: Ing. Ondřej Ševčík
541 210 038/731 610 258
sevcik@puttner.cz

V Brně dne: 14.4.2025

Úřad městské části Brno - Tuřany
Správa majetku
Tuřanské náměstí 1
62000 Tuřany

Žádost o vyjádření k povolení stavby a souhlas se zřízením věcného břemene

Název stavby: Brno, Vinohradská, OTS, kNN, Dufonev

(Investorem stavby je DUFONEV R.C., a.s.; Holandská 880/7; 639 00 Brno)

Žádáme Vás o vyjádření a stanovení podmínek z hlediska Vašich zájmů.

Popis stavby

Stavba řeší vybudování nové odběratelské kioskové trafostanice, která bude sloužit pro zásobování el. energií přilehlou skládku. Je uvažováno s nepochozí trafostanicí s půdorysnými rozměry 3000 x 2100 mm a transformátorem o výkonu 630kVA. Trafostanice bude umístěna na pozemku č. 228/2 (K.ú. Brněnské Ivanovice).

Z nové trafostanice budou provedeny kabelové vývody NN pro jednotlivé technologické linky a obslužné objekty umístěné v areálu skládky.

První kabelovým vývodem NN bude připojen objekt expedice, který je v těsné blízkosti trafostanice. Délka trasy nového kabelu NN je 5m.

Druhý kabelový vývod NN bude sloužit pro připojení servisní haly umístěné na pozemku č. 2616/19 (k.ú. Černovice). Délka trasy nového kabelu NN je 86m.

Třetí kabelový vývod NN tvořený dvěma kabely NN bude sloužit pro připojení mísícího centra (betonárny) umístěného na pozemku č. 2616/19 (k.ú. Černovice), kde u sila bude umístěna nová rozpojovací a elektroměrová skříň. Délka trasy kabelů NN je 196m. Z nové skříně bude vyveden nový kabel NN, který bude ukončen na stávajícím bet. sloupu umístěném na pozemku č. 2616/24 (k.ú. Černovice) ze kterého pokračuje nadzemní vedení pro čerpadla. Délka trasy nového kabelového propoje NN je 31m.

Čtvrtý kabelový vývod NN tvořený třemi kabely NN bude sloužit pro připojení statické recyklační linky, která bude umístěna na pozemku č. 2616/19 (k.ú. Černovice), kde při hranici s pozemkem č. 2616/12 (k.ú. Černovice) bude umístěna nová rozpojovací a elektroměrová skříň. Délka trasy je 173m.

Pro napojení dvou stávajících kamer budou v trase nových kabelových rozvodů NN od objektu expedice po servisní halu a po stávajícím bet. sloup na pozemku č. 2616/24 (k.ú. Černovice) připojeny dva datové kabely, jeden v délce trasy 76m a druhý 188m.

Nové podzemní kabelové rozvody v areálu skládky budou uloženy ve výkopu hloubky 1,5m (s krytím 1,2m) a zároveň budou kabely uloženy v mechanicky odolných chráničkách odpovídajícího průměru.

Stávající areálové nadzemní vedení NN bude v délce trasy 195m zrušeno.

Kolem nové trafostanice bude upraveno oplocení v délce 5m.

Dotčené pozemky stavbou v k.ú. Brněnské Ivanovice [612227]: 228/2, 228/20, 231/2.

Dotčené pozemky stavbou v k.ú. Černovice [611263]: 2616/19, 2616/20, 2616/17, 2616/24.

Dotčené povrchy budou zapraveny do původního stavu dle požadavků správce/vlastníka.

Předpokládaný termín realizace je: jaro 2026

Sídlo: Šumavská 416/15, 602 00 Brno zapsaná v OR Kraj soudu v Brně, odd. C, vložka 32941

TEL: 541592544

Bankovní spojení:

KB Brno, č. účtu: 351443790237/0100

FAX: 541212207

IČO: 25552953

DIČ: CZ25552953



Puttner, s.r.o.
Šumavská 416/15, 602 00 Brno

projekty transformoven, rozvoden, kabelových sítí, projekty

Druhy produkovaných odpadů a jejich množství:

množství (t)	kategorie	katalogové číslo odpadu	způsob využití/odstranění
26,56	O	170101 - beton	recyklace na skládce (betonový recyklát)
7,5	O	170101 – železobeton	recyklace na skládce (betonový recyklát a Fe)
130,44	O	170504 – zemina a kamení	recyklace na skládce (zemina a kamení)
0,1	O	170405 – demont. železo	recyklace ve sběrně surovin (roztavení na Fe)
0,16	O	170411 – demont. kabely Al	recyklace ve sběrně surovin (roztavení na Al)

S odpady bude nakládáno v souladu s podmínkami stanovenými vyhláškou 273/2021 Sb. (podrobnosti nakládání s odpady), 8/2021 Sb. (katalog odpadů) a zákonem č. 541/2020 o odpadech, a veškeré vzniklé odpady budou předány osobě oprávněné k převzetí odpadů dle 541/2020 § 13 odst. 2, písm. a), b), nebo c).

Případné dotazy Vám rádi zodpovíme na uvedených kontaktech.
Děkujeme za spolupráci.

S pozdravem

Ing. Ondřej Ševčík
Puttner, s.r.o.




Puttner, s.r.o.
Šumavská 416/15, 602 00 Brno
DIČ: CZ25552953, Tel: 541 210 038
www.puttner.cz, info@puttner.cz

Přílohy

1. Výkres C.2 Katastrální situační výkres
2. Výkres C.3 Koordinační situační výkres

Sídlo: Šumavská 416/15, 602 00 Brno zapsaná v OR Kraj soudu v Brně, odd. C, vložka 32941
TEL: 541592544 Bankovní spojení: KB Brno, č. účtu: 351443790237/0100
FAX: 541212207 IČO: 25552953 DIČ: CZ25552953



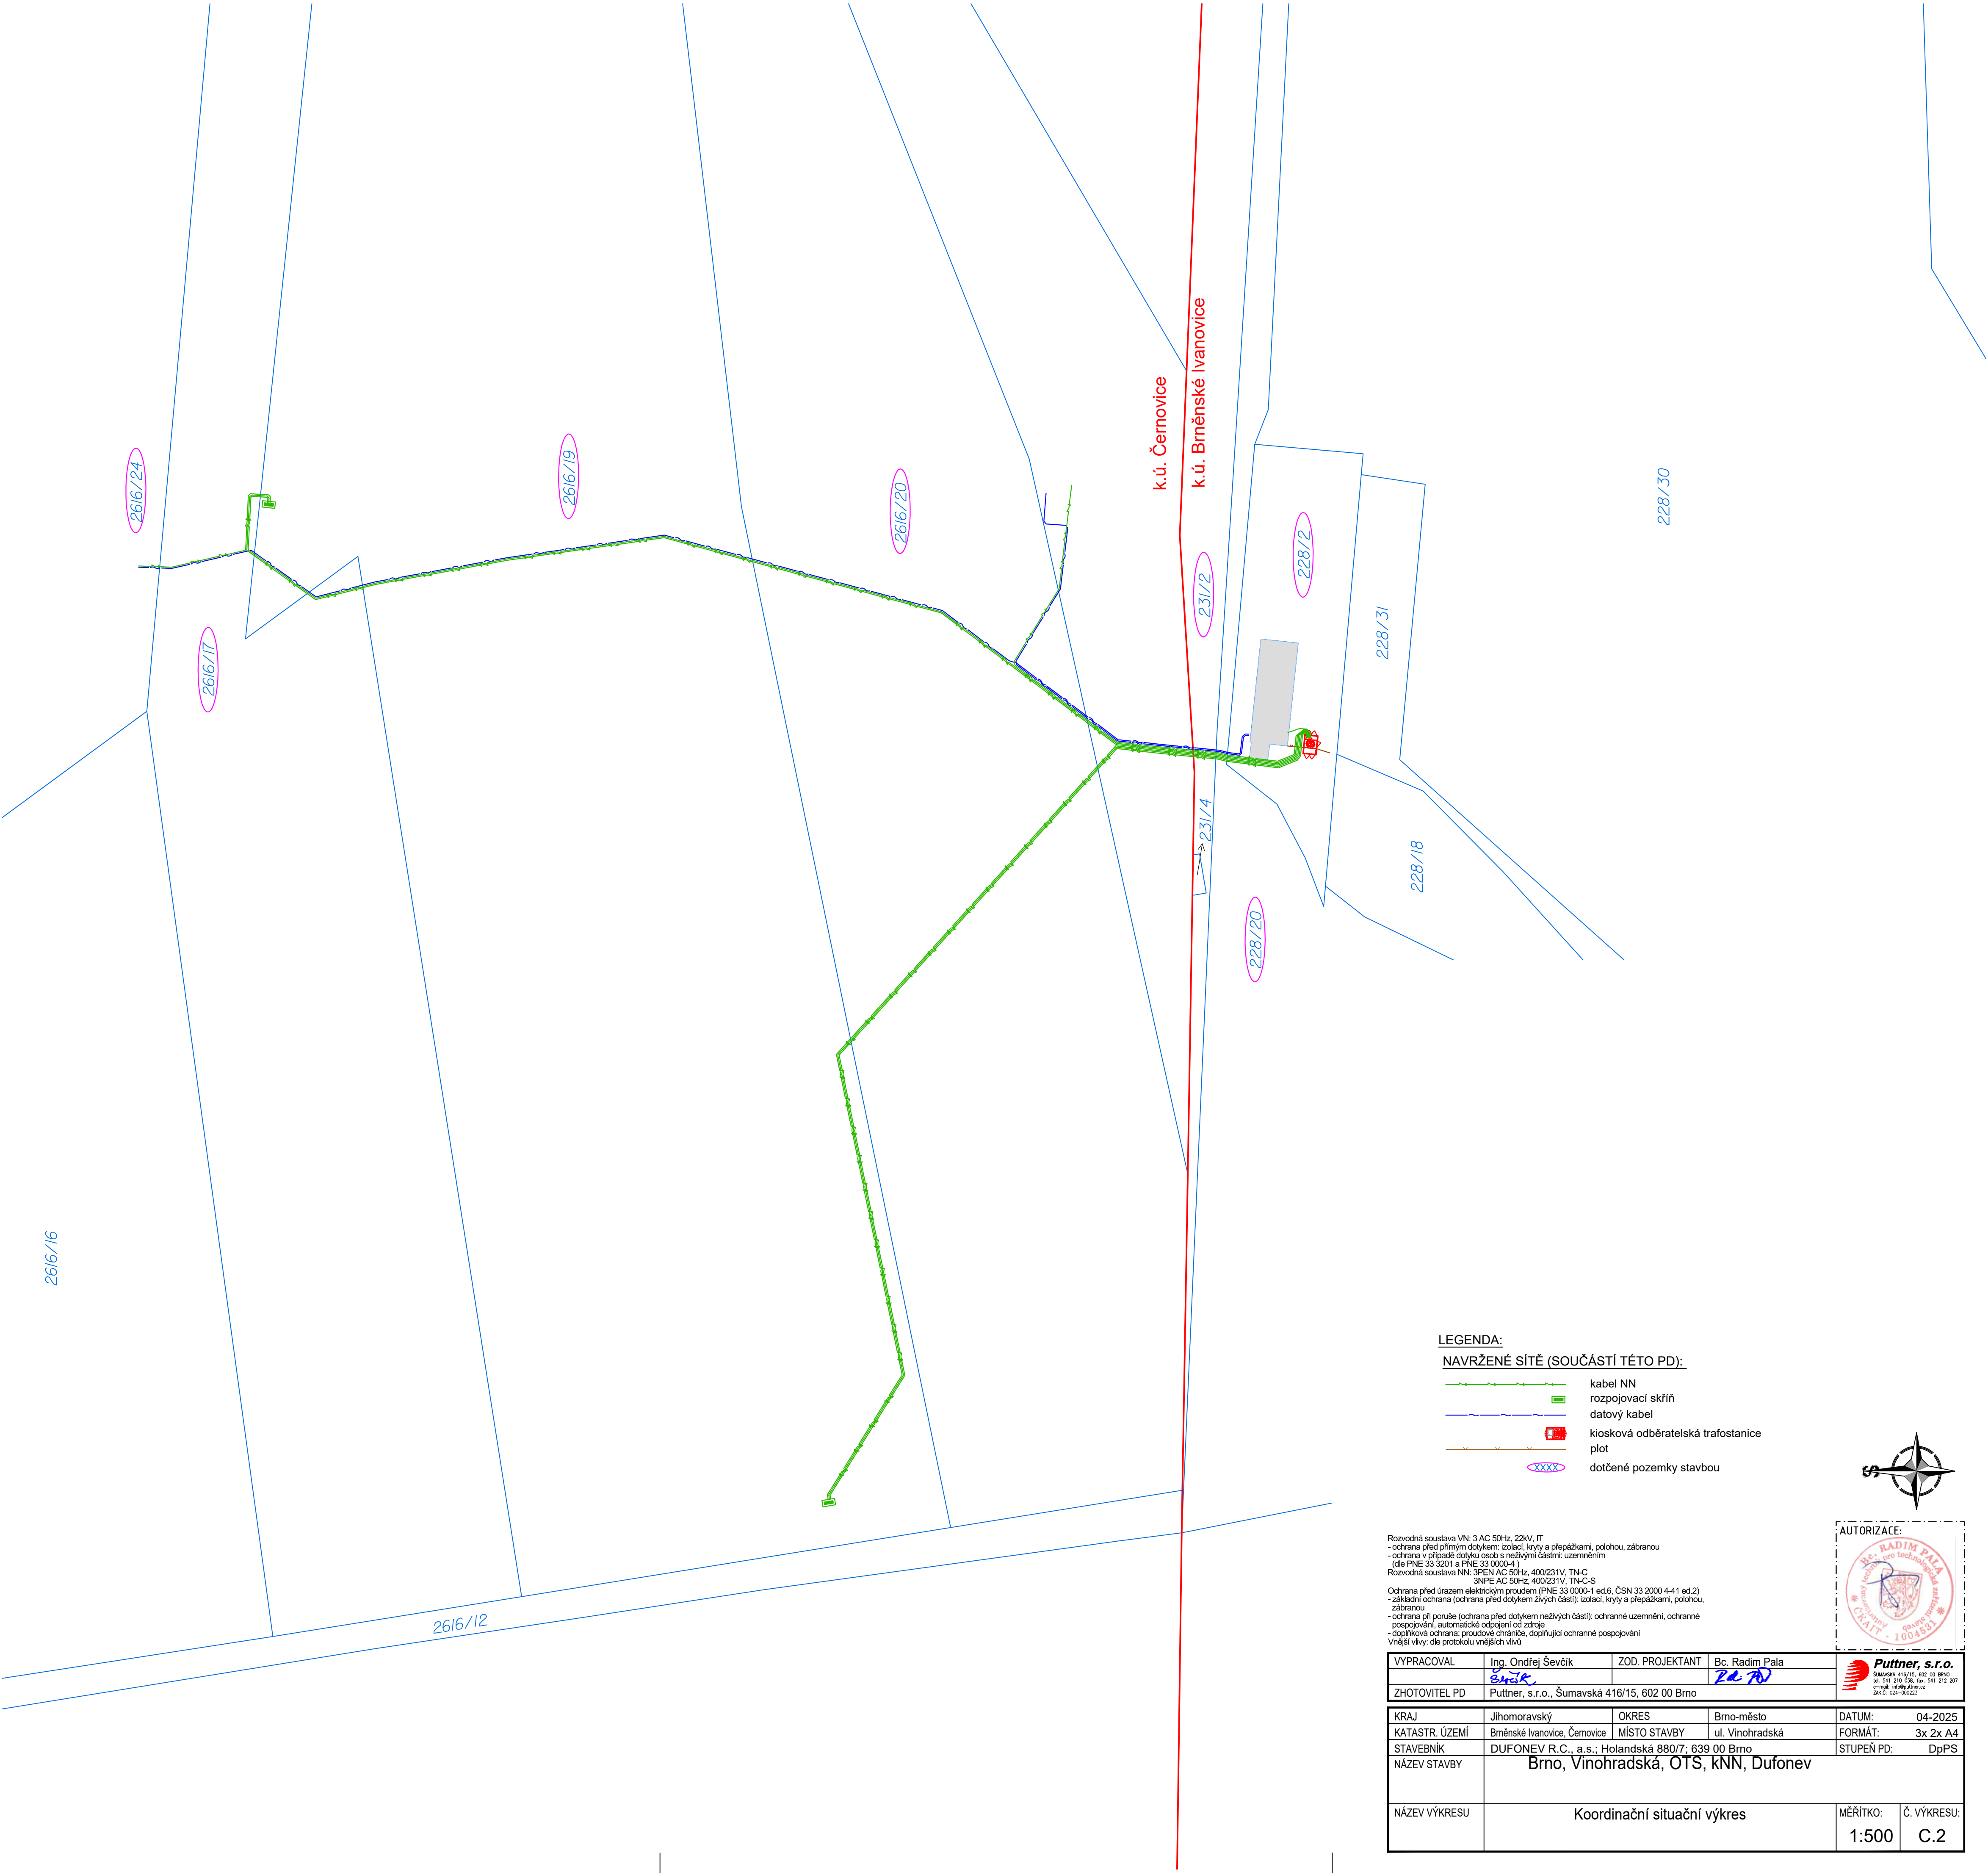


LEGENDA:
NAVRŽENÉ SÍTĚ (SOUČÁSTÍ TÉTO PD):

- kabel NN
- rozpojovací skříň
- datový kabel
- kiosková odběratelská trafostanice
- plot
- dotčené pozemky stavbou

Rozvodná soustava VN: 3 AC 50Hz, 22kV, IT
- ochrana před přímým dotykem: izolaci, kryty a přepážkami, polohou, zábranou
- ochrana v případě dotyku osob s neživými částmi: uzemněním
(dle PNE 33 5201 a PNE 33 0000-4)
Rozvodná soustava NN: 3PNE AC 50Hz, 400/231V, TN-C
3NPE AC 50Hz, 400/231V, TN-C-S
Ochrana před úrazem elektrickým proudem (PNE 33 0000-1 ed.6, ČSN 33 2000-4-41 ed.2)
- základní ochrana (ochrana před dotykem živých částí): izolaci, kryty a přepážkami, polohou, zábranou
- ochrana při poruše (ochrana před dotykem neživých částí): ochranné uzemnění, ochranné pospojování, automatické odpojení od zdroje
- doplňková ochrana: proudové chrániče, doplňující ochranné pospojování
Vnější vlivy: dle protokolu vnějších vlivů



VYPRACOVAL	Ing. Ondřej Ševčík	ZOD. PROJEKTANT	Bc. Radim Pala
ZHOTOVITEL PD	Puttner, s.r.o., Šumavská 416/15, 602 00 Brno		
KRAJ	Jihomoravský	OKRES	Brno-město
KATASTR. ÚZEMÍ	Brněnské Ivanovice, Černovice	MÍSTO STAVBY	ul. Vinohradská
STAVEBNÍK	DUFONEV R.C., a.s., Holandská 880/7, 639 00 Brno	STUPĚŇ PD:	DpPS
NÁZEV STAVBY	Brno, Vinohradská, OTS, kNN, Dufonev		
NÁZEV VÝKRESU	Koordinační situační výkres		MĚŘITKO: 1:500
			Č. VÝKRESU: C.2

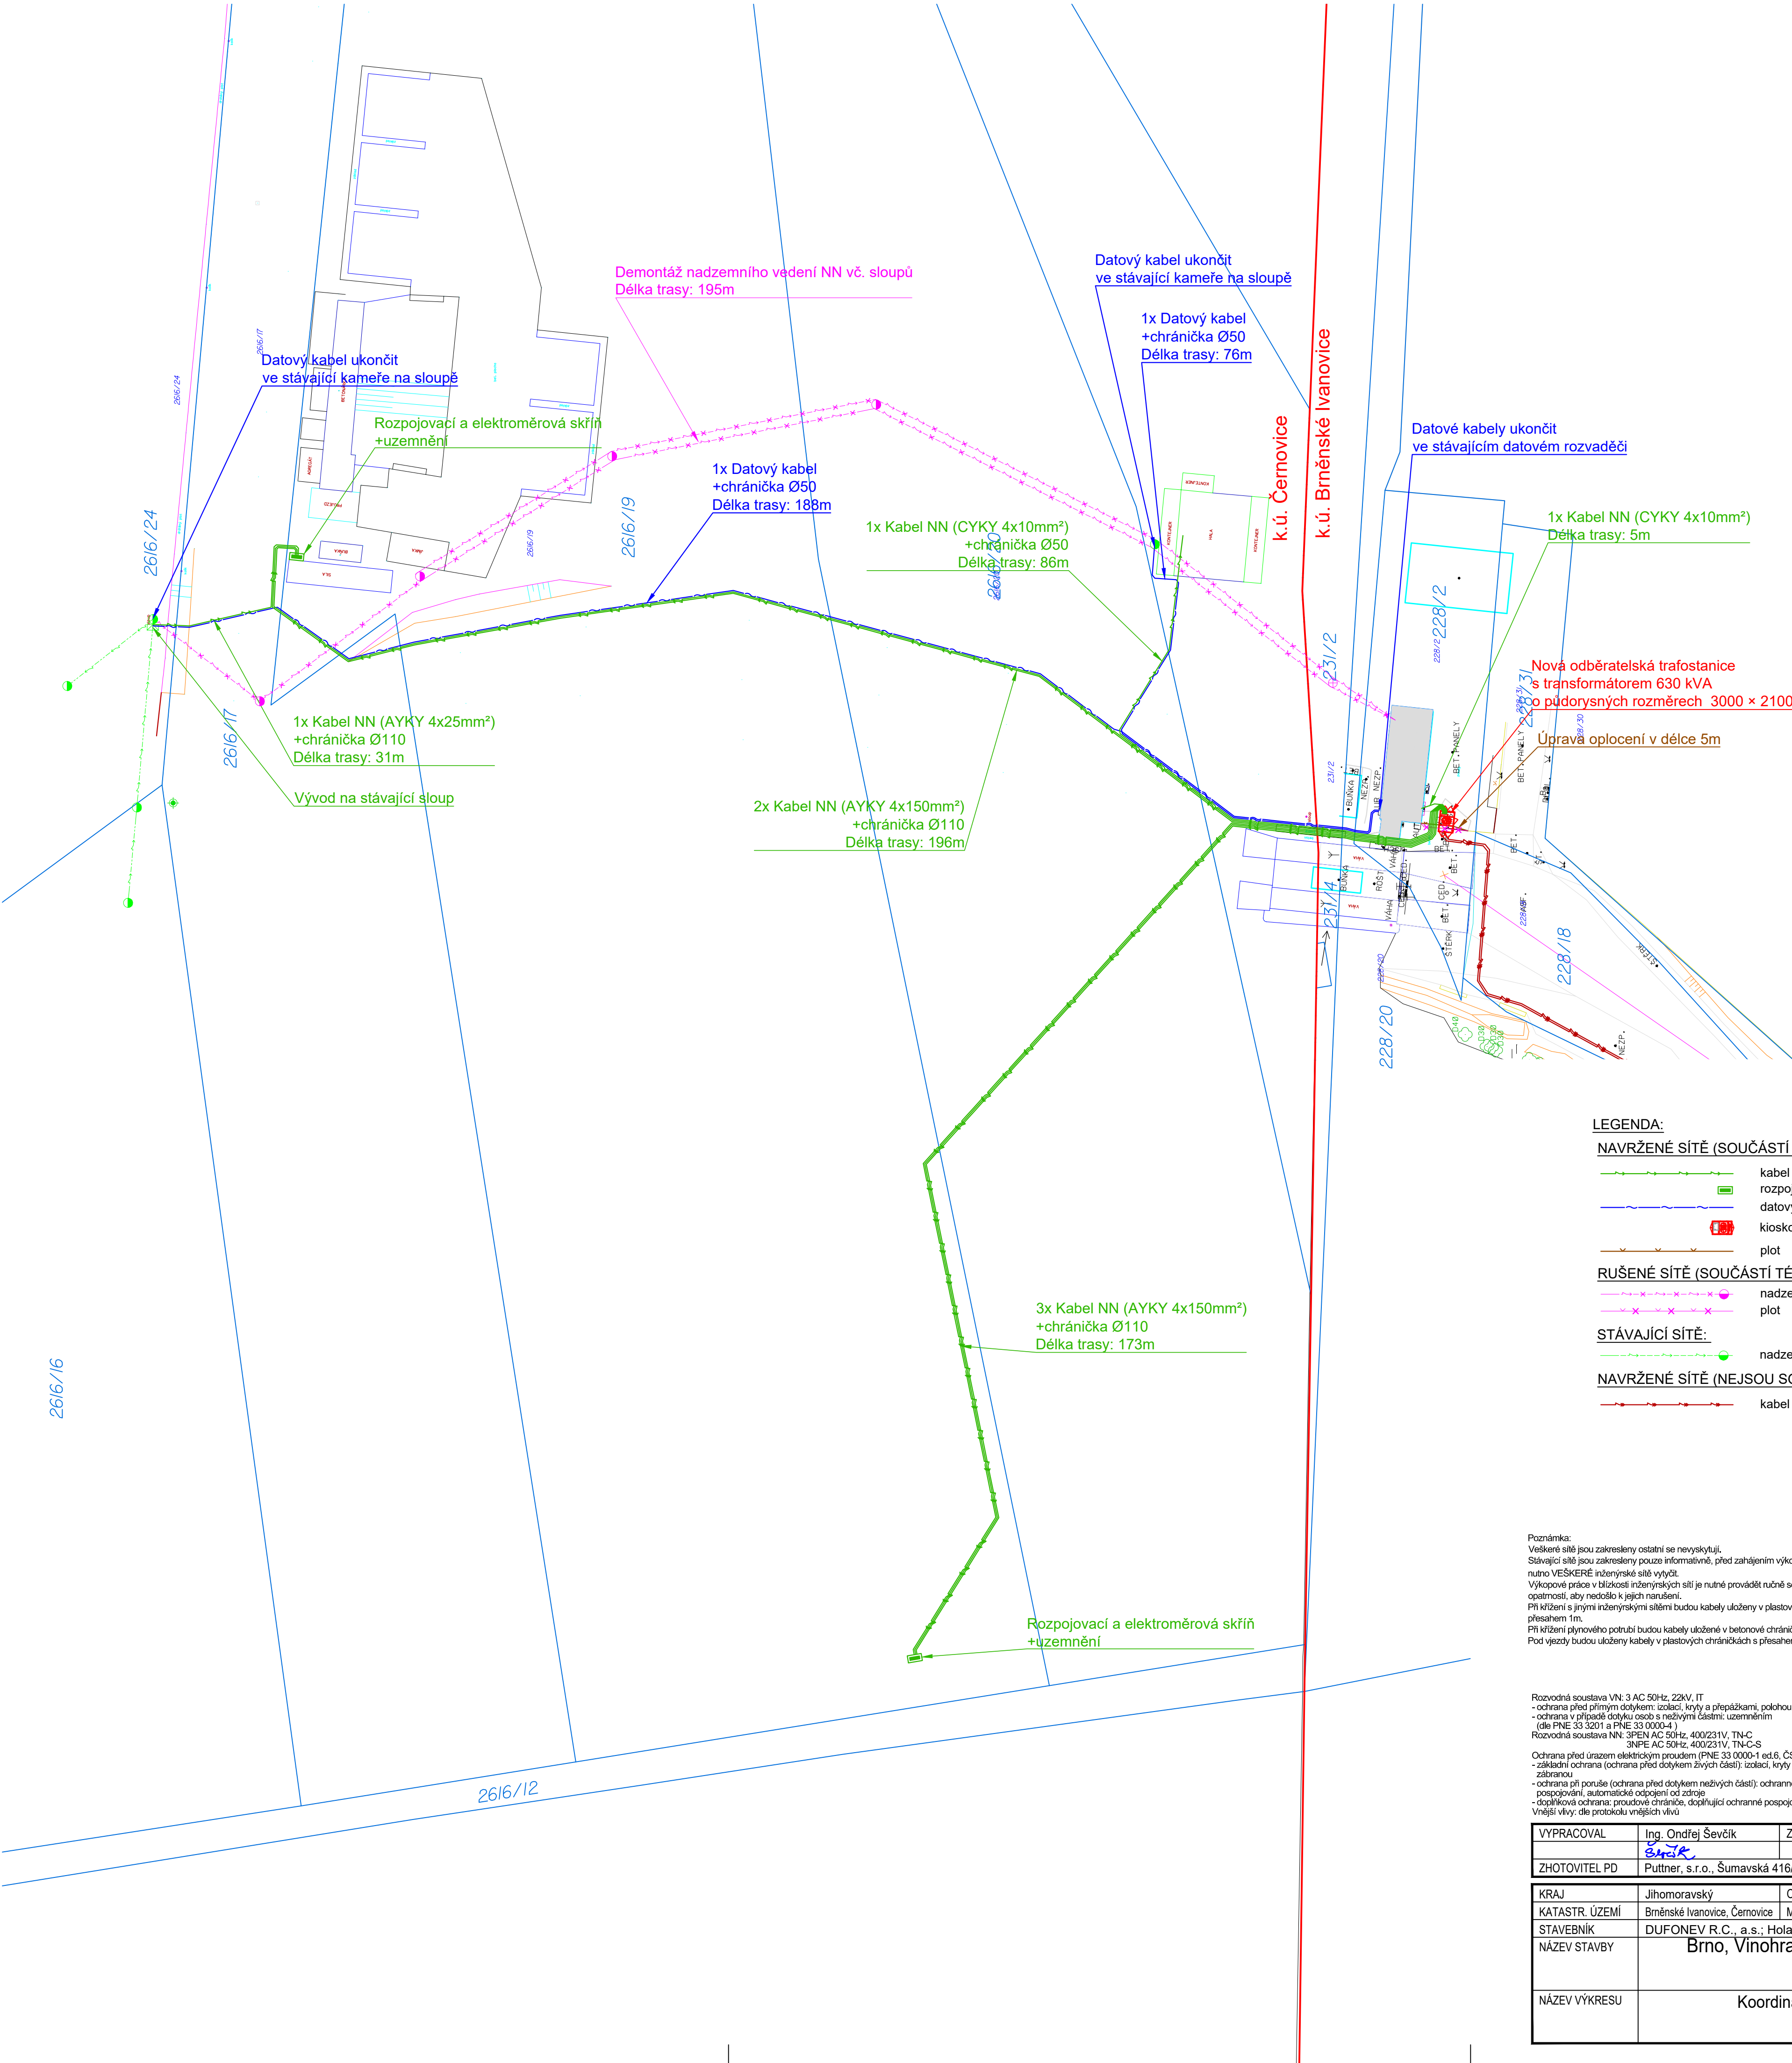

LEGENDA:

NAVRŽENÉ SÍŤE (SOUČÁSTÍ TÉTO PD):

- kabel NN
- rozpojovací skříň
- datový kabel
- kiosková odběratelská trafostanice
- plot

RUŠENÉ SÍŤE (SOUČÁSTÍ TÉTO PD):

- nadzemní vedení NN
- plot

STÁVAJÍCÍ SÍŤE:


- nadzemní vedení NN

NAVRŽENÉ SÍŤE (NEJSOU SOUČÁSTÍ TÉTO PD):

- kabel VN (EG.D)

Poznámka:
Všechny sítě jsou zakresleny ostatní se nevyskytují.
Stávající sítě jsou zakresleny pouze informativně, před zahájením výkopových prací je nutno VŠEČKÉ inženýrské síti vyřadit.
Výkopové práce v blízkosti inženýrských sítí je nutné provádět s opatrností, aby nedošlo k jejich narušení.
Při křížení s jinými inženýrskými sítěmi budou kabely uloženy v plastové chráničce s přesahem 1m.
Při křížení plynového potrubí budou kabely uloženy v betonové chráničce s přesahem 1m.
Pod vjezdy budou uloženy kabely v plastových chráničkách s přesahem 1m.

Rozvodná soustava VN: 3 AC 50Hz, 22kV, IT
- ochrana před přímým dotykem: izolaci, kryty a přepážkami, polohou, zábranou
- ochrana v případě dotyku osob s neživými částmi: uzemněním (dle PNE 33 5201 a PNE 33 0004-1)
Rozvodná soustava NN: 3PEN AC 50Hz, 400/231V, TN-C
3NPE AC 50Hz, 400/231V, TN-C-S
Ochrana před úrazem elektrickým proudem (PNE 33 0000-1 ed.6, ČSN 33 2000-4-41 ed.2)
- základní ochrana (ochrana před dotykem živých částí): izolaci, kryty a přepážkami, polohou, zábranou
- ochrana při poruše (ochrana před dotykem neživých částí): ochranné uzemnění, ochranné pospojování, automatické odpojení od zdroje
- doplňková ochrana: proudové chrániče, doplňující ochranné pospojování
Vnější vlivy: dle protokolu vnějších vlivů

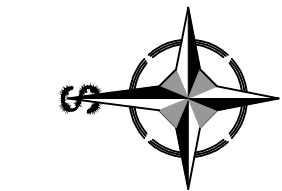

VYPRACOVAL	Ing. Ondřej Ševčík <i>Ševčík</i>	ZOD. PROJEKTANT	Bc. Radim Pala <i>Rad</i>	 Puttner, s.r.o. SAMBA 110/0, 022 00 Brno tel. 541 210 036, fax 541 212 207 e-mail: info@puttner.cz ZKČ. 024 - 000223	
ZHOTOVITEL PD	Puttner, s.r.o., Šumavská 416/15, 602 00 Brno				
KRAJ	Jihomoravský	OKRES	Brno-město	DATUM:	04-2025
KATASTR. ÚZEMÍ	Brněnské Ivanovice, Černovice	MÍSTO STAVBY	ul. Vinohradská	FORMÁT:	3x 2x A4
STAVEBNÍK	DUFONEV R.C., a.s., Holandská 880/7, 639 00 Brno			STUPEŇ PD:	DpPS
NÁZEV STAVBY	Brno, Vinohradská, OTS, kNN, Dufonev				
NÁZEV VÝKRESU	Koordinační situační výkres			MĚŘITKO:	1:500
				Č. VÝKRESU:	C.3

Soupis a požadavky dotčených vlastníků nemovitostí

Seznam stavbou dotčených vlastníků nemovitostí, kterým byla zaslána žádost o vyjádření

Název stavby: **Brno, Vinohradská, OTS, kNN, Dufonev**

Katastrální území: **Brněnské Ivanovice [612227], Černovice [611263]**

Číslo zakázky: **024-000223**

k.ú. Brněnské Ivanovice [612227]							
<i>Číslo smlouvy</i>	<i>Jméno, adresa</i>	<i>Parcela č.</i>	<i>LV č.</i>	<i>Druh pozemku</i>	<i>Výměra v m²</i>	<i>Umístěné zařízení</i>	<i>Poznámky</i>
001	DUFONEV R.C., a.s., Holandská 880/7, Štýřice, 63900 Brno	228/2	1447	ostatní plocha	885	Trafostanice 7x kabel NN 2x datový kabel	
002	Statutární město Brno, Dominikánské náměstí 196/1, Brno-město, 60200 Brno	228/20 231/2	10001	ostatní plocha ostatní plocha	8967 1388	6x kabel NN 2x datový kabel	
k.ú. Černovice [611263]							
<i>Číslo smlouvy</i>	<i>Jméno, adresa</i>	<i>Parcela č.</i>	<i>LV č.</i>	<i>Druh pozemku</i>	<i>Výměra v m²</i>	<i>Umístěné zařízení</i>	<i>Poznámky</i>
003	DUFONEV R.C., a.s., Holandská 880/7, Štýřice, 63900 Brno	2616/19	1886	ostatní plocha	26640	6x kabel NN 2x datový kabel 2x skříň pilíř	
004	Statutární město Brno, Dominikánské náměstí 196/1, Brno-město, 60200 Brno	2616/20 2616/17	10001	ostatní plocha ostatní plocha	11156 9333	2x kabel NN 2x datový kabel	
005	Hora Lubomír Ing., V luzích 770/6, Jundrov, 63700 Brno	2616/24	1847	ostatní plocha	24224	1x kabel NN 1x datový kabel	

Vypracoval: Ševčík/ Puttner, s.r.o.

V místo/datum: V Brně/ 9.4.2025