


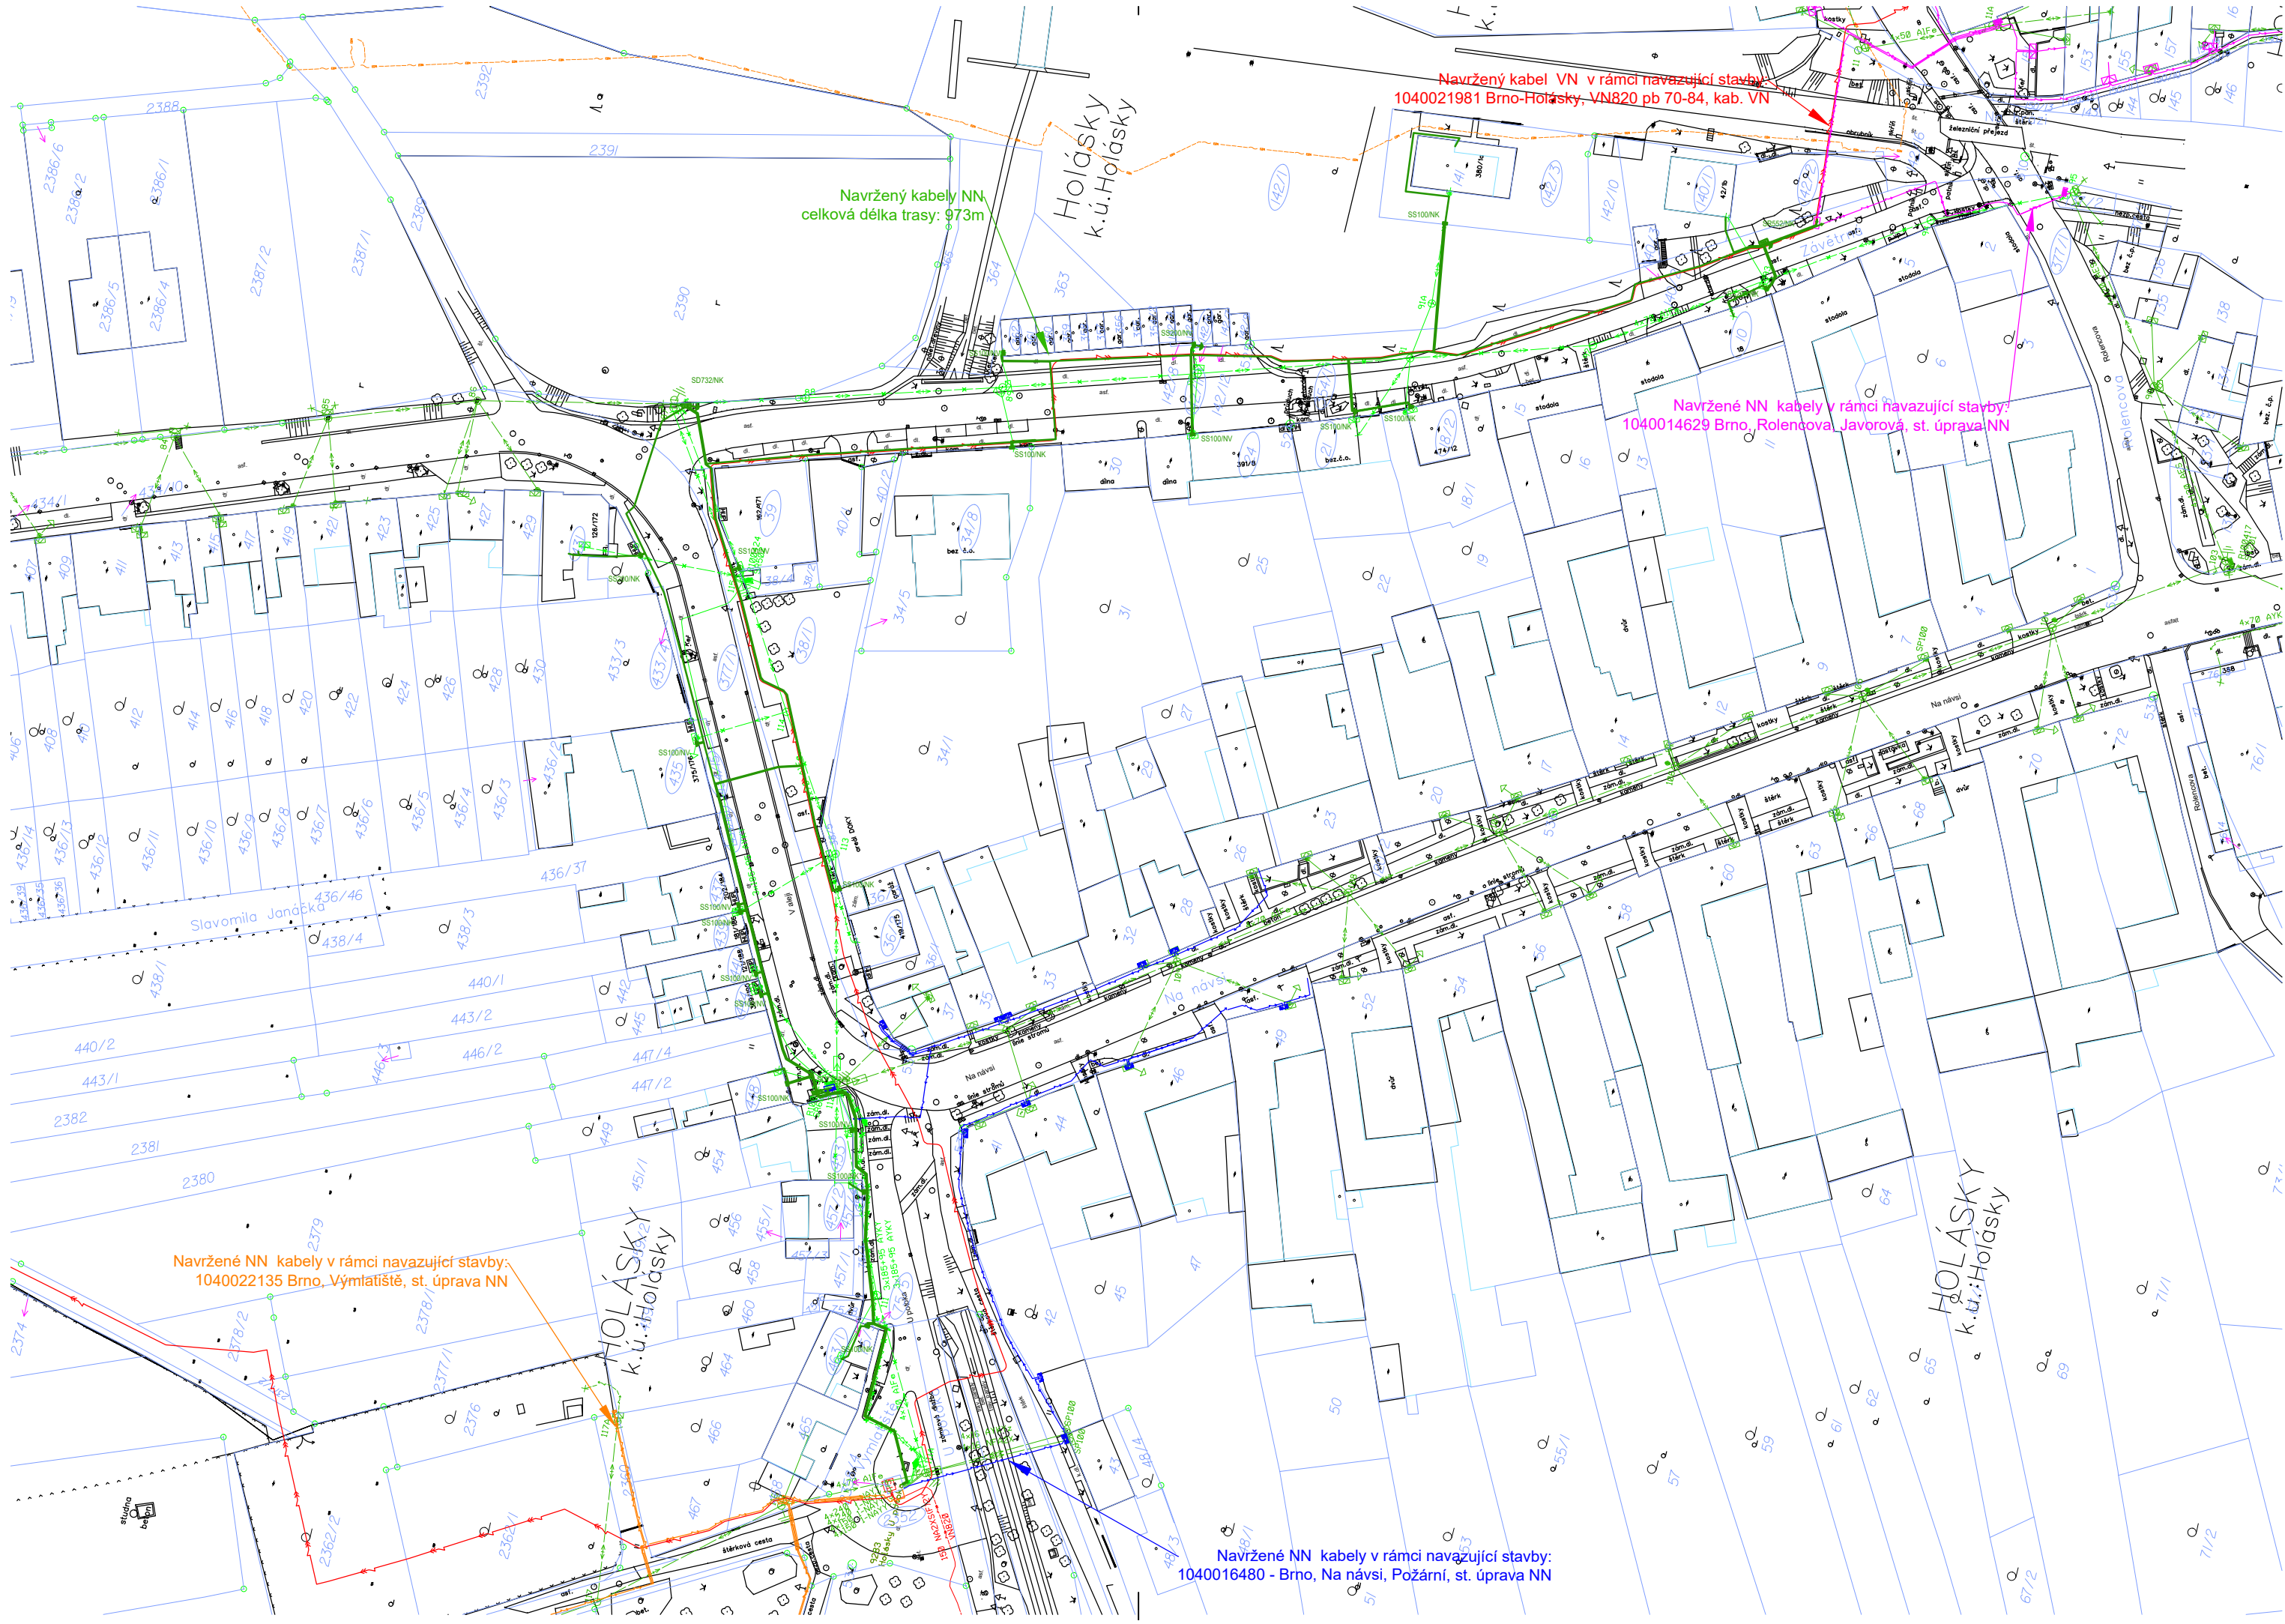


LEGENDA NAVRŽENÝCH SÍTÍ EGD:

- navržený kabel NN
- navržený kabel NN
- navazující stavba EGD: 1040014629 Brno, Rolencova, Javorová, st. úprava NN
- navržený kabel NN
- navazující stavba EGD: 1040022135 Brno, Výmlatiště, st. úprava NN
- navržený kabel NN
- navazující stavba EGD: 1040016480 Brno, Na návsi, Požární, st. úprava NN
- navržený kabel VN + telekomunikační síť
- navazující stavba EGD: 1040021981 Brno-Holásky, VN820 pb 70-84, kab. VN


LEGENDA STÁVAJÍCÍCH SÍTÍ:

- STÁVAJÍCÍ PODZEMNÍ VEDENÍ NN E.GD
- STÁVAJÍCÍ PODZEMNÍ VEDENÍ VN E.GD
- STÁVAJÍCÍ SDĚLOVACÍ VEDENÍ E.GD
- STÁVAJÍCÍ NADZEMNÍ VEDENÍ NN E.GD
- STÁVAJÍCÍ NADZEMNÍ VEDENÍ VN E.GD
- RUŠENÉ PODZEMNÍ VEDENÍ NN E.GD
- RUŠENÉ NADZEMNÍ VEDENÍ VN E.GD

Č. STAVBY (Z PORTÁLU STAVEBNÍKA):
00_C_STAVBY_DLE_PS

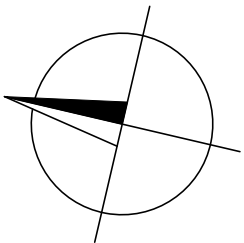


VYPRACOVAL	Ing. Martin Kružík	ZOD. PROJEKTANT	Ing. Martin Kružík	 Puttner, s.r.o. ŠUMAVSKÁ 416/15, 602 00 BRNO TEL: 541 210 039, FAX: 541 212 207 E-MAIL: info@puttner.cz ZAK.Č. 023-000152
ZHOTOVITEL PD	Puttner, s.r.o., Šumavská 416/15, 602 00 Brno			
KRAJ	JIHOMORAVSKÝ	OKRES	BRNO-MĚSTO	
KATASTR. ÚZEMÍ	Holásky [612243]			
MÍSTO STAVBY	BRNO, Holásky			
STAVEBNÍK	EG.D, a.s.			

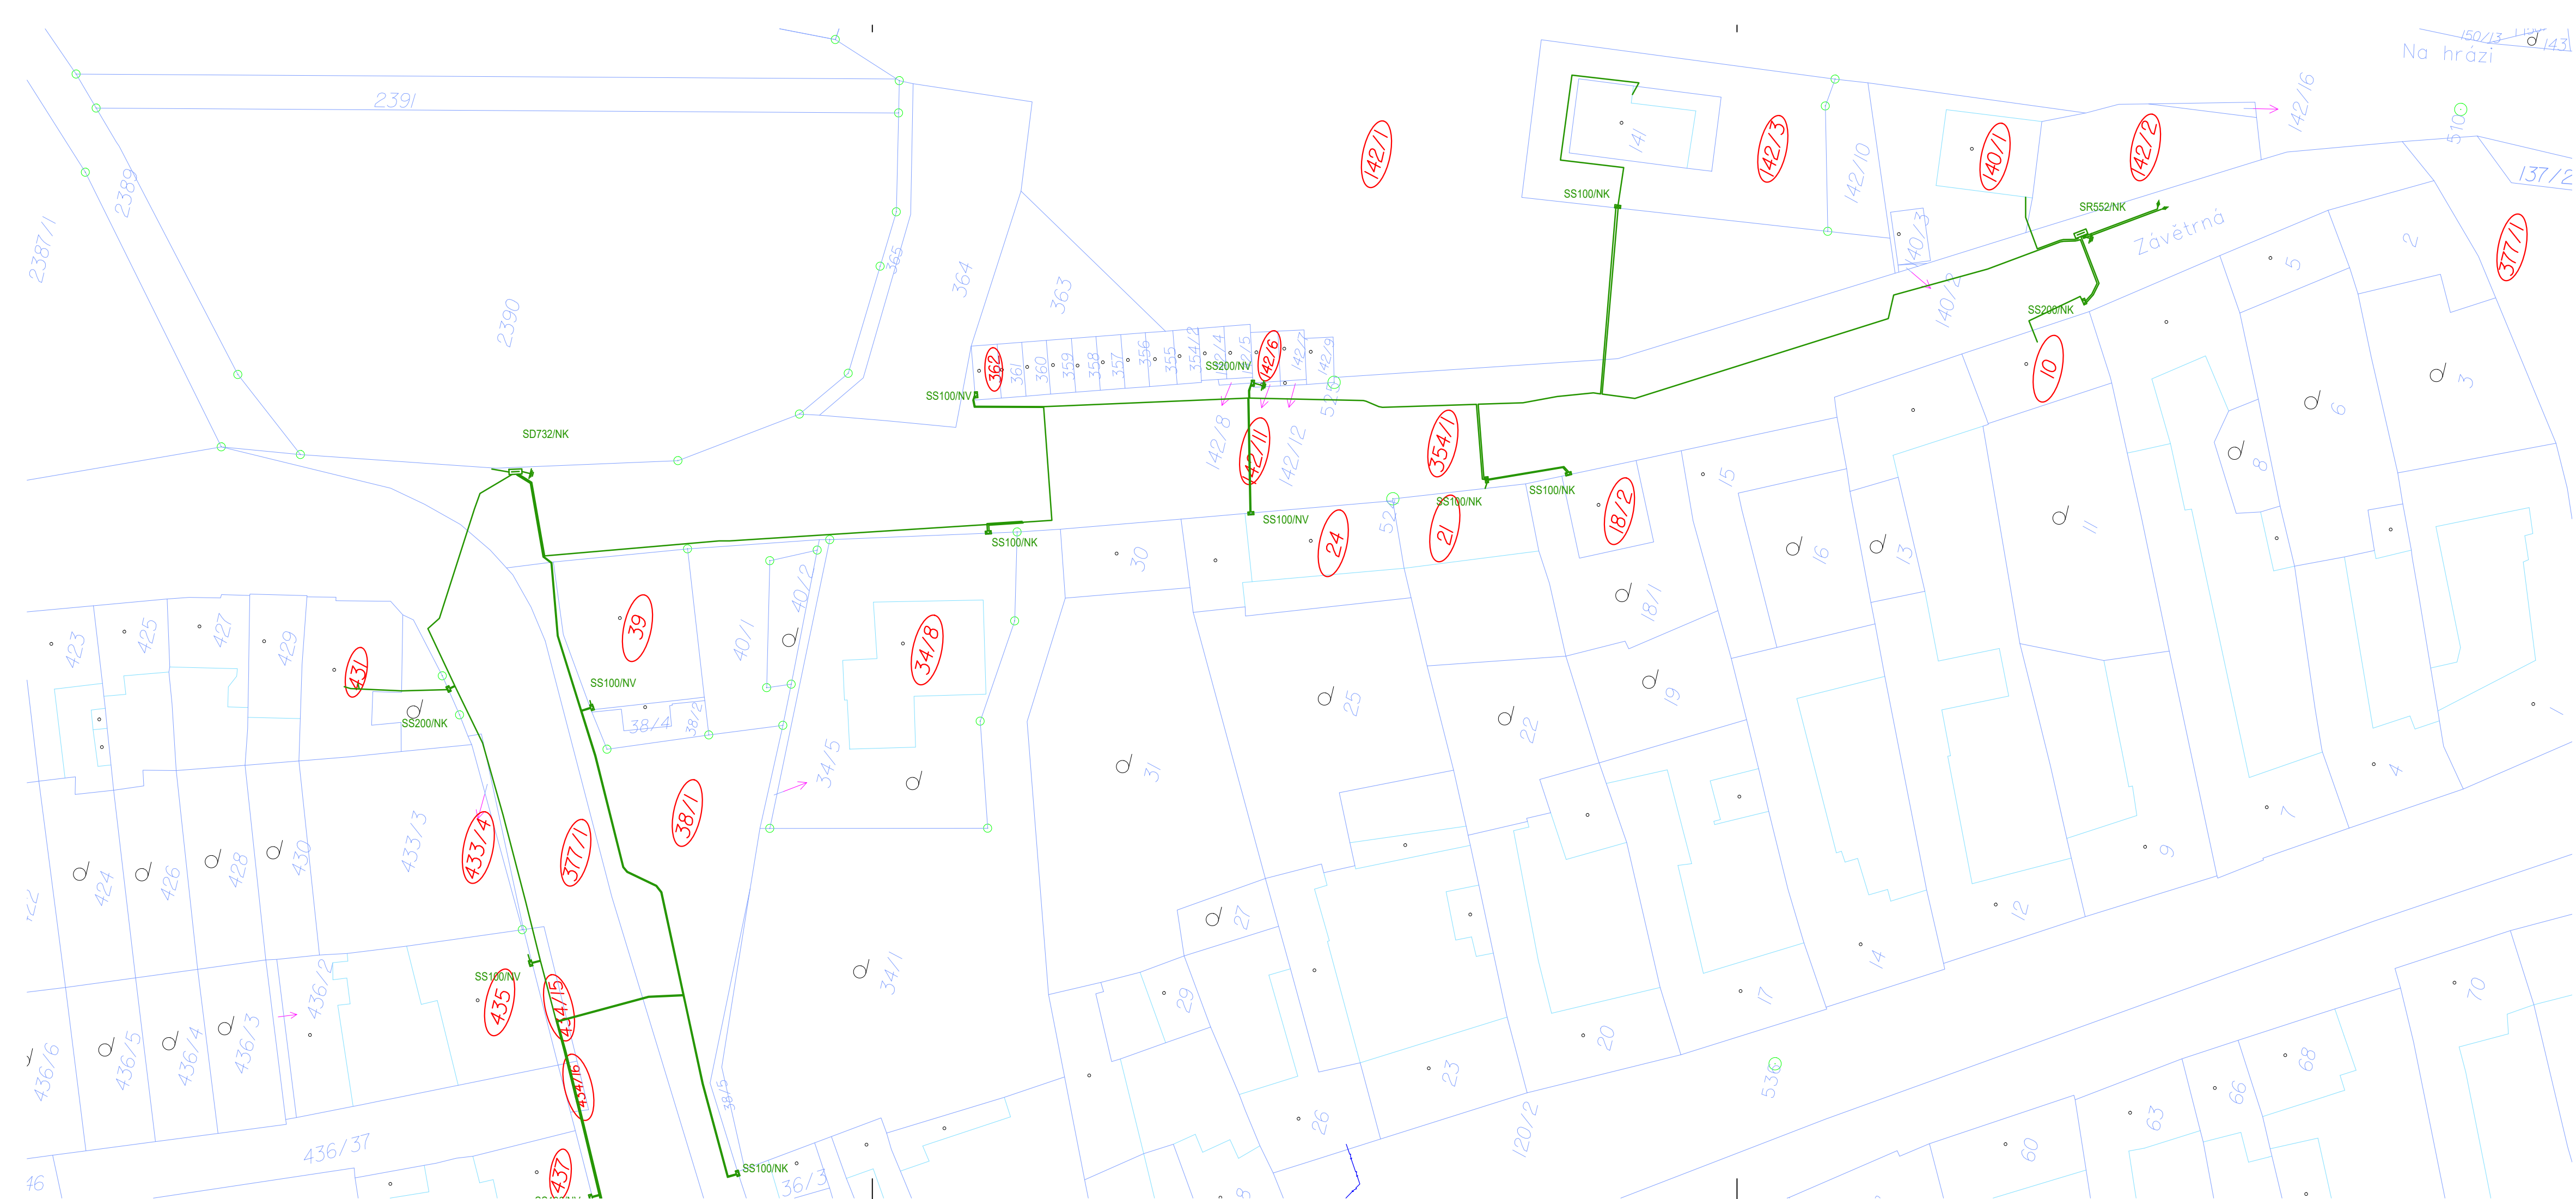


LEGENDA NAVRŽENÝCH SÍTÍ EGD:

----- navržený kabel NN

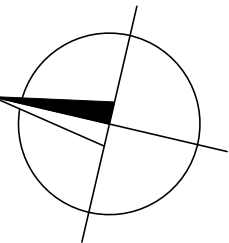

Č. STAVBY (Z PORTÁLU STAVEBNÍKA):
00_C_STAVBY_DLE_PS


VYPRACOVAL	Ing. Martin Kružík	ZOD. PROJEKTANT	Ing. Martin Kružík	 Puttner, s.r.o. ŠUMAVSKÁ 416/15, 602 00 BRNO tel. 541 210 038, fax. 541 212 203 e-mail: info@puttner.cz IČO: 023-000152
ZHOTOVITEL PD	Puttner, s.r.o., Šumavská 416/15, 602 00 Brno			
KRAJ	JIHOMORAVSKÝ	OKRES	BRNO-MĚSTO	
KATASTR. ÚZEMÍ	Holásky [612243]			
MÍSTO STAVBY	BRNO, Holásky			
STAVEBNÍK	EG.D, a.s. LIDICKÁ 1873/36, 602 00 BRNO			
NÁZEV STAVBY	Brno, Závětrná, V aleji, st. úp. NN			Č. STAVBY: 1040024169
NÁZEV VÝKRESU	Katastrální situační výkres 1			DATUM: 07-2025
				FORMÁT: 4xA4
				STUPEŇ PD: DpPS
MĚŘÍTKO:				Č. VÝKRESU:
				- C2.1

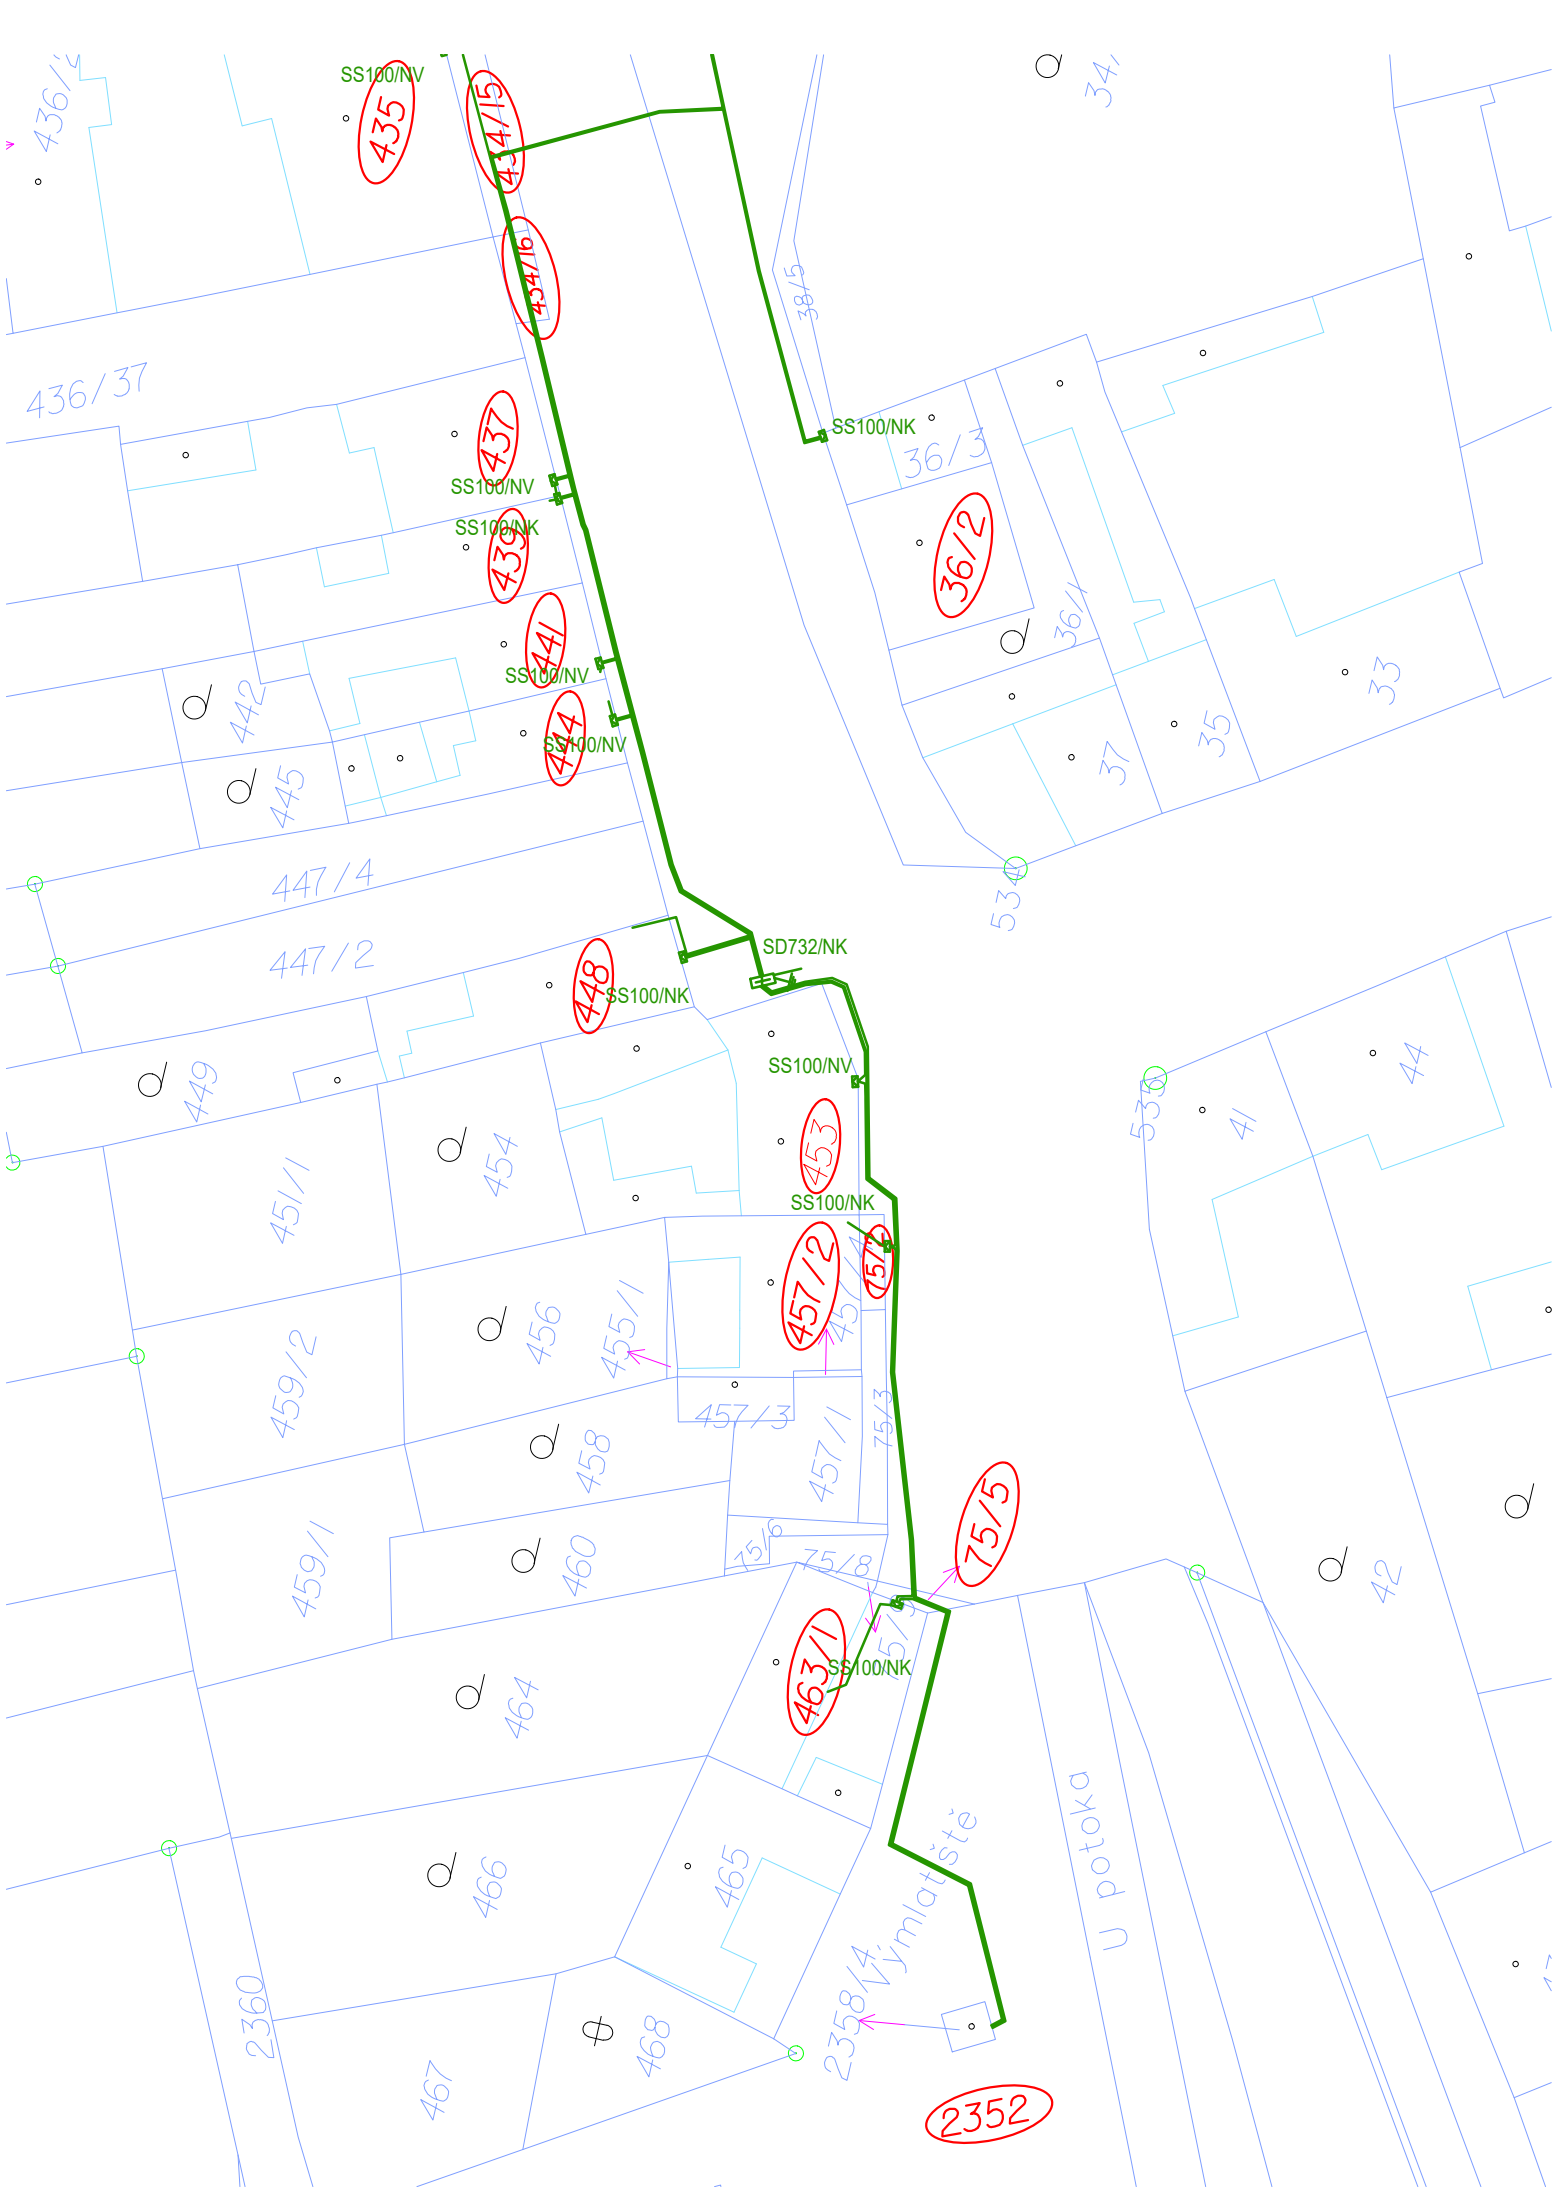


LEGENDA NAVRŽENÝCH SÍTÍ EGD:

navržený kabel NN

Č. STAVBY (Z PORTÁLU STAVEBNÍKA):
00_C_STAVBY_DLE_PS

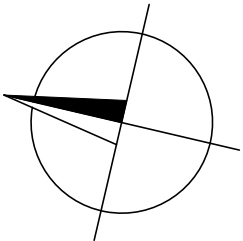


VYPRACOVAL	Ing. Martin Kružík	ZOD. PROJEKTANT	Ing. Martin Kružík	 Puttner, s.r.o. ŠUMAVSKÁ 416/15, 602 00 BRNO tel. 541 210 038, fax. 541 212 207 e-mail: info@puttner.cz ZAK.Č. 023-000152	
ZHOTOVITEL PD	Puttner, s.r.o., Šumavská 416/15, 602 00 Brno				
KRAJ	JIHOMORAVSKÝ	OKRES	BRNO-MĚSTO		
KATASTR. ÚZEMÍ	Holásky [612243]				
MÍSTO STAVBY	BRNO, Holásky				
STAVEBNÍK	EG.D, a.s. LIDICKÁ 1873/36, 602 00 BRNO			Č. STAVBY: 1040024169	
NÁZEV STAVBY	Brno, Závětrná, V aleji, st. úp. NN			DATUM: 07-2025	
				FORMÁT: 2xA4	
				STUPEŇ PD: DpPS	
NÁZEV VÝKRESU	Katastrální situační výkres 2			MĚŘÍTKO: -	Č. VÝKRESU: C3.2

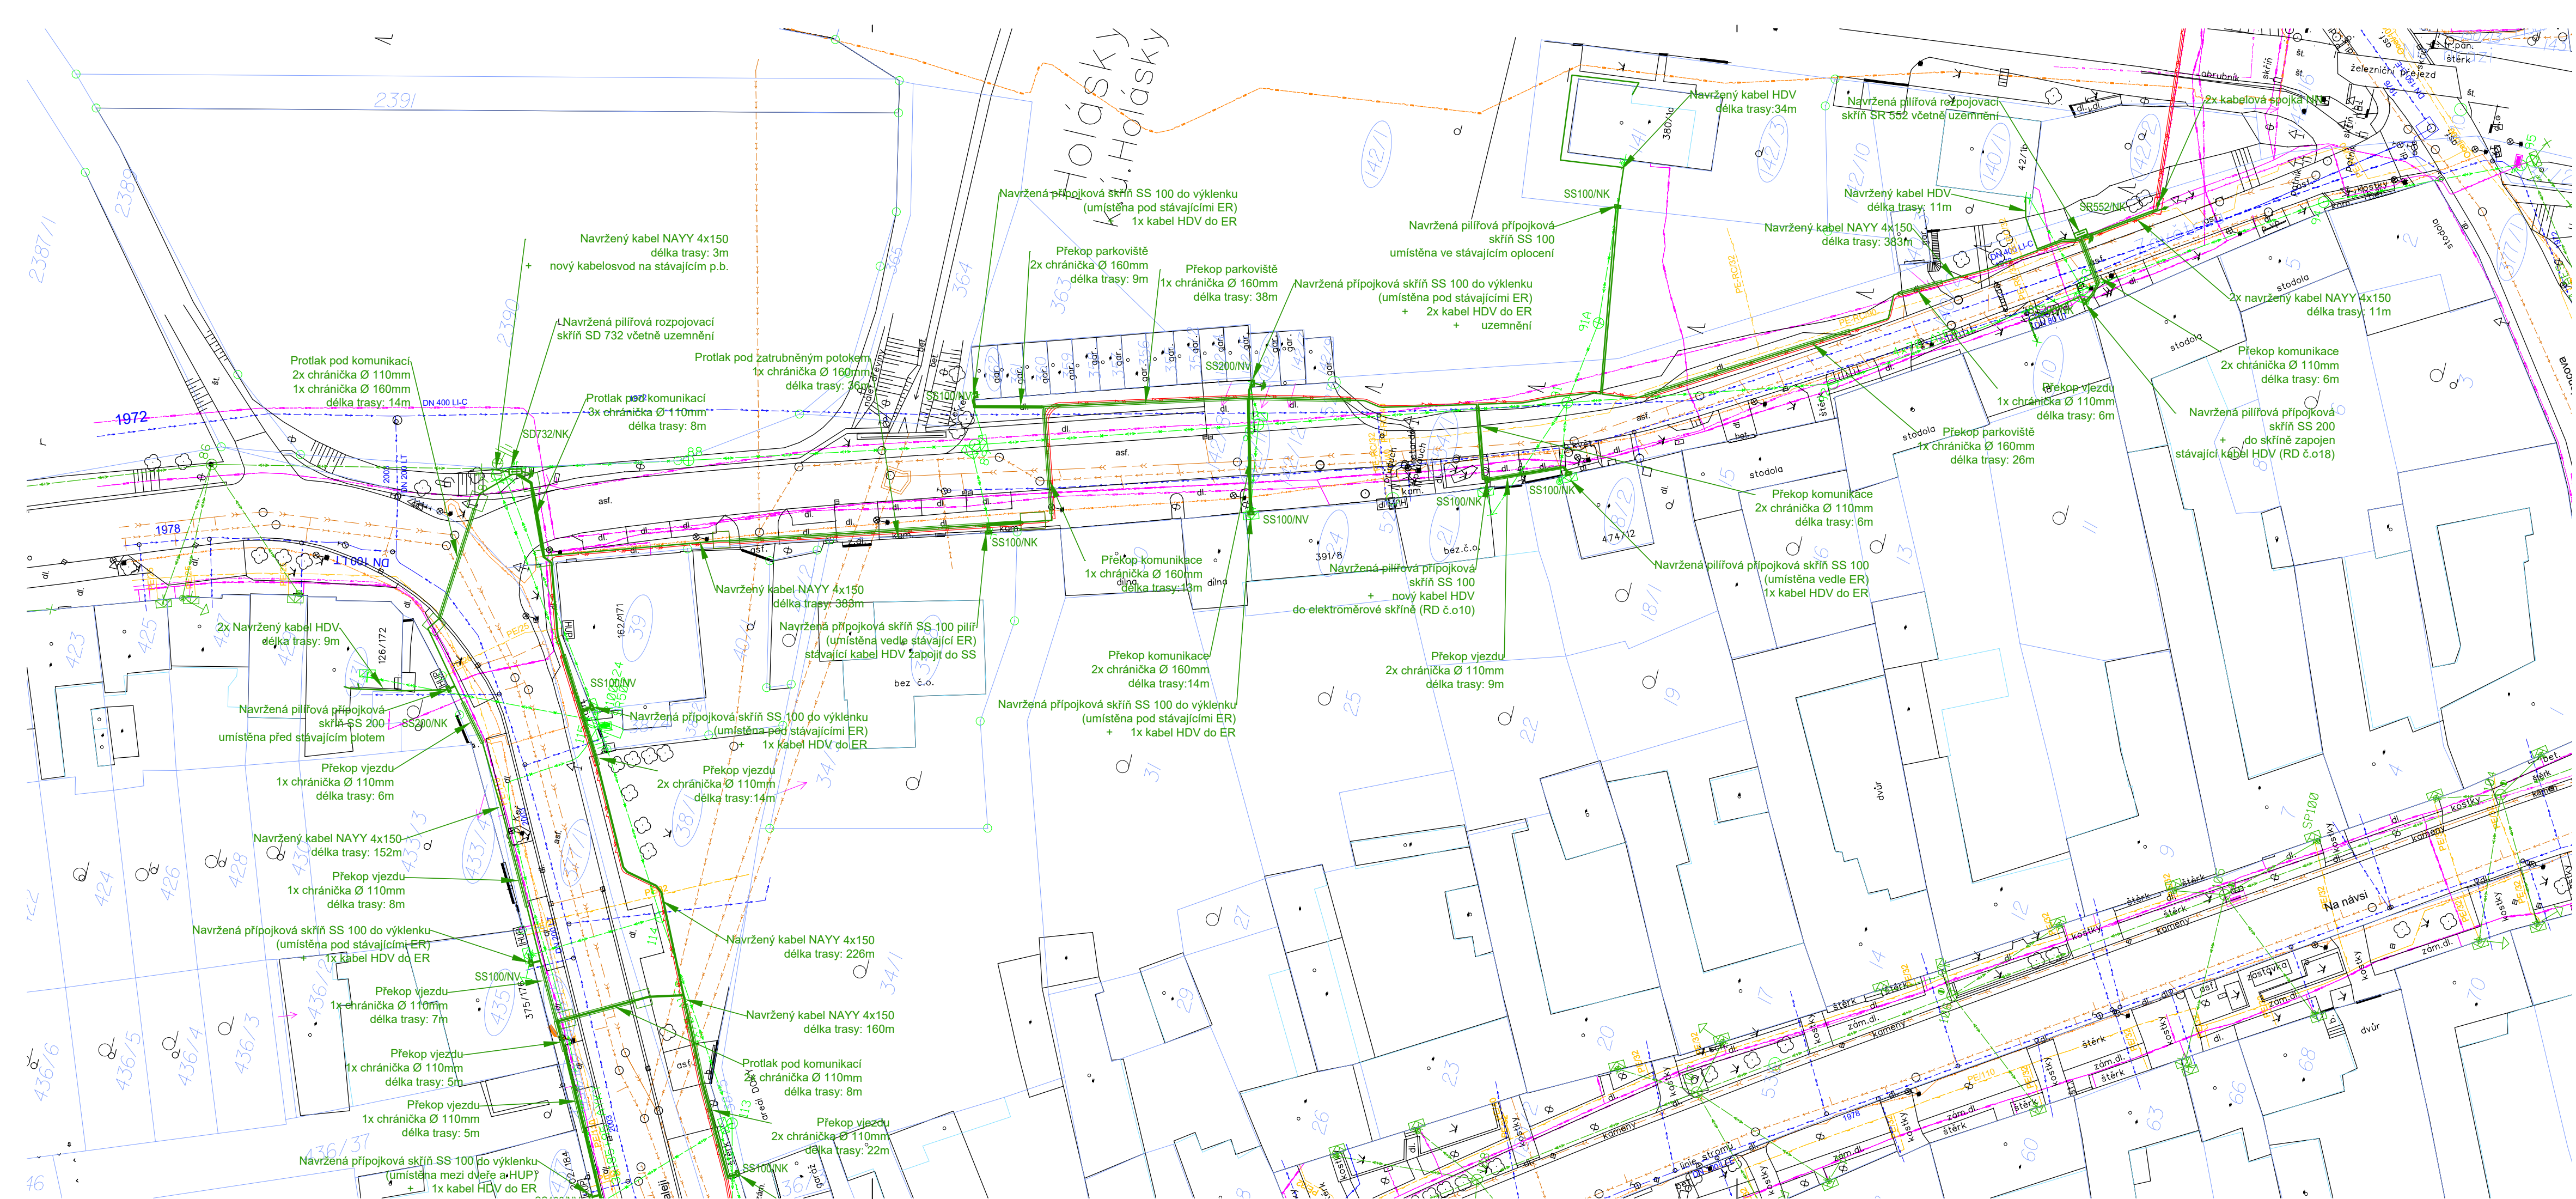


- LEGENDA NAVRŽENÝCH SÍTÍ EGD:
- navržený kabel NN
 - navržený kabel NN
 - navazující stavba EGD: 1040014629 Brno, Rolencova, Javorová, st. úprava NN
 - navržený kabel NN
 - navazující stavba EGD: 1040022135 Brno, Výmlatiště, st. úprava NN
 - navržený kabel NN
 - navazující stavba EGD: 1040016480 Brno, Na návsi, Požární, st. úprava NN
 - navržený kabel VN + telekomunikační síť
 - navazující stavba EGD: 1040021981 Brno-Holásky, VN820 pb 70-84, kab. VN

- LEGENDA STÁVAJÍCÍCH SÍTÍ:
- STÁVAJÍCÍ PODZEMNÍ VEDENÍ NN E.GD
 - STÁVAJÍCÍ PODZEMNÍ VEDENÍ VN E.GD
 - STÁVAJÍCÍ SDĚLOVACÍ VEDENÍ E.GD
 - STÁVAJÍCÍ NADZEMNÍ VEDENÍ NN E.GD
 - STÁVAJÍCÍ NADZEMNÍ VEDENÍ VN E.GD
 - STÁVAJÍCÍ VEDENÍ VO TSB
 - STÁVAJÍCÍ SDĚLOVACÍ VEDENÍ CETIN
 - STÁVAJÍCÍ SDĚLOVACÍ VEDENÍ NET4GAS
 - STÁVAJÍCÍ SDĚLOVACÍ VEDENÍ VODAFONE
 - STÁVAJÍCÍ SDĚLOVACÍ VEDENÍ T-MOBILE
 - STÁVAJÍCÍ SDĚLOVACÍ VEDENÍ TELIA
 - STÁVAJÍCÍ SDĚLOVACÍ VEDENÍ ČD – TELEMATIKA
 - STÁVAJÍCÍ SDĚLOVACÍ VEDENÍ DIAL
 - STÁVAJÍCÍ VODOVOD BVK
 - STÁVAJÍCÍ KANALIZACE BVK – SPLAŠKOVÁ
 - STÁVAJÍCÍ KANALIZACE BVK – DEŠTOVÁ
 - STÁVAJÍCÍ KANALIZACE – ZATRUBNĚNÝ POTOK P.M.
 - STÁVAJÍCÍ KANALIZACE BVK – JEDNOTNÁ
 - STÁVAJÍCÍ PLYNOVOD NTL
 - STÁVAJÍCÍ PLYNOVOD STL
 - STÁVAJÍCÍ PLYNOVOD VTL
 - RUŠENÉ PODZEMNÍ VEDENÍ NN E.GD
 - RUŠENÉ NADZEMNÍ VEDENÍ VN E.GD

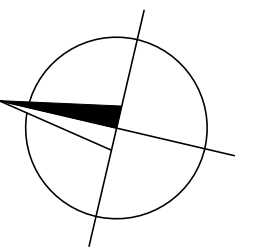

VYPRACOVAL	Ing. Martin Kružík	ZOD. PROJEKTANT	Ing. Martin Kružík	 Puttner, s.r.o. ŠUMAVSKÁ 416/15, 602 00 BRNO TEL: 541 310 838, FAX: 541 310 839 E-MAIL: obkup@puttner.cz WWW: WWW.PUTTNER.CZ
ZHOTOVITEL PD	Puttner, s.r.o., Šumavská 416/15, 602 00 Brno			
KRAJ	JIHOMORAVSKÝ	OKRES	BRNO-MĚSTO	
KATASTR. ÚZEMÍ	Holásky [612243]			
MÍSTO STAVBY	BRNO, Holásky			
STAVEBNÍK	EG.D, a.s.			

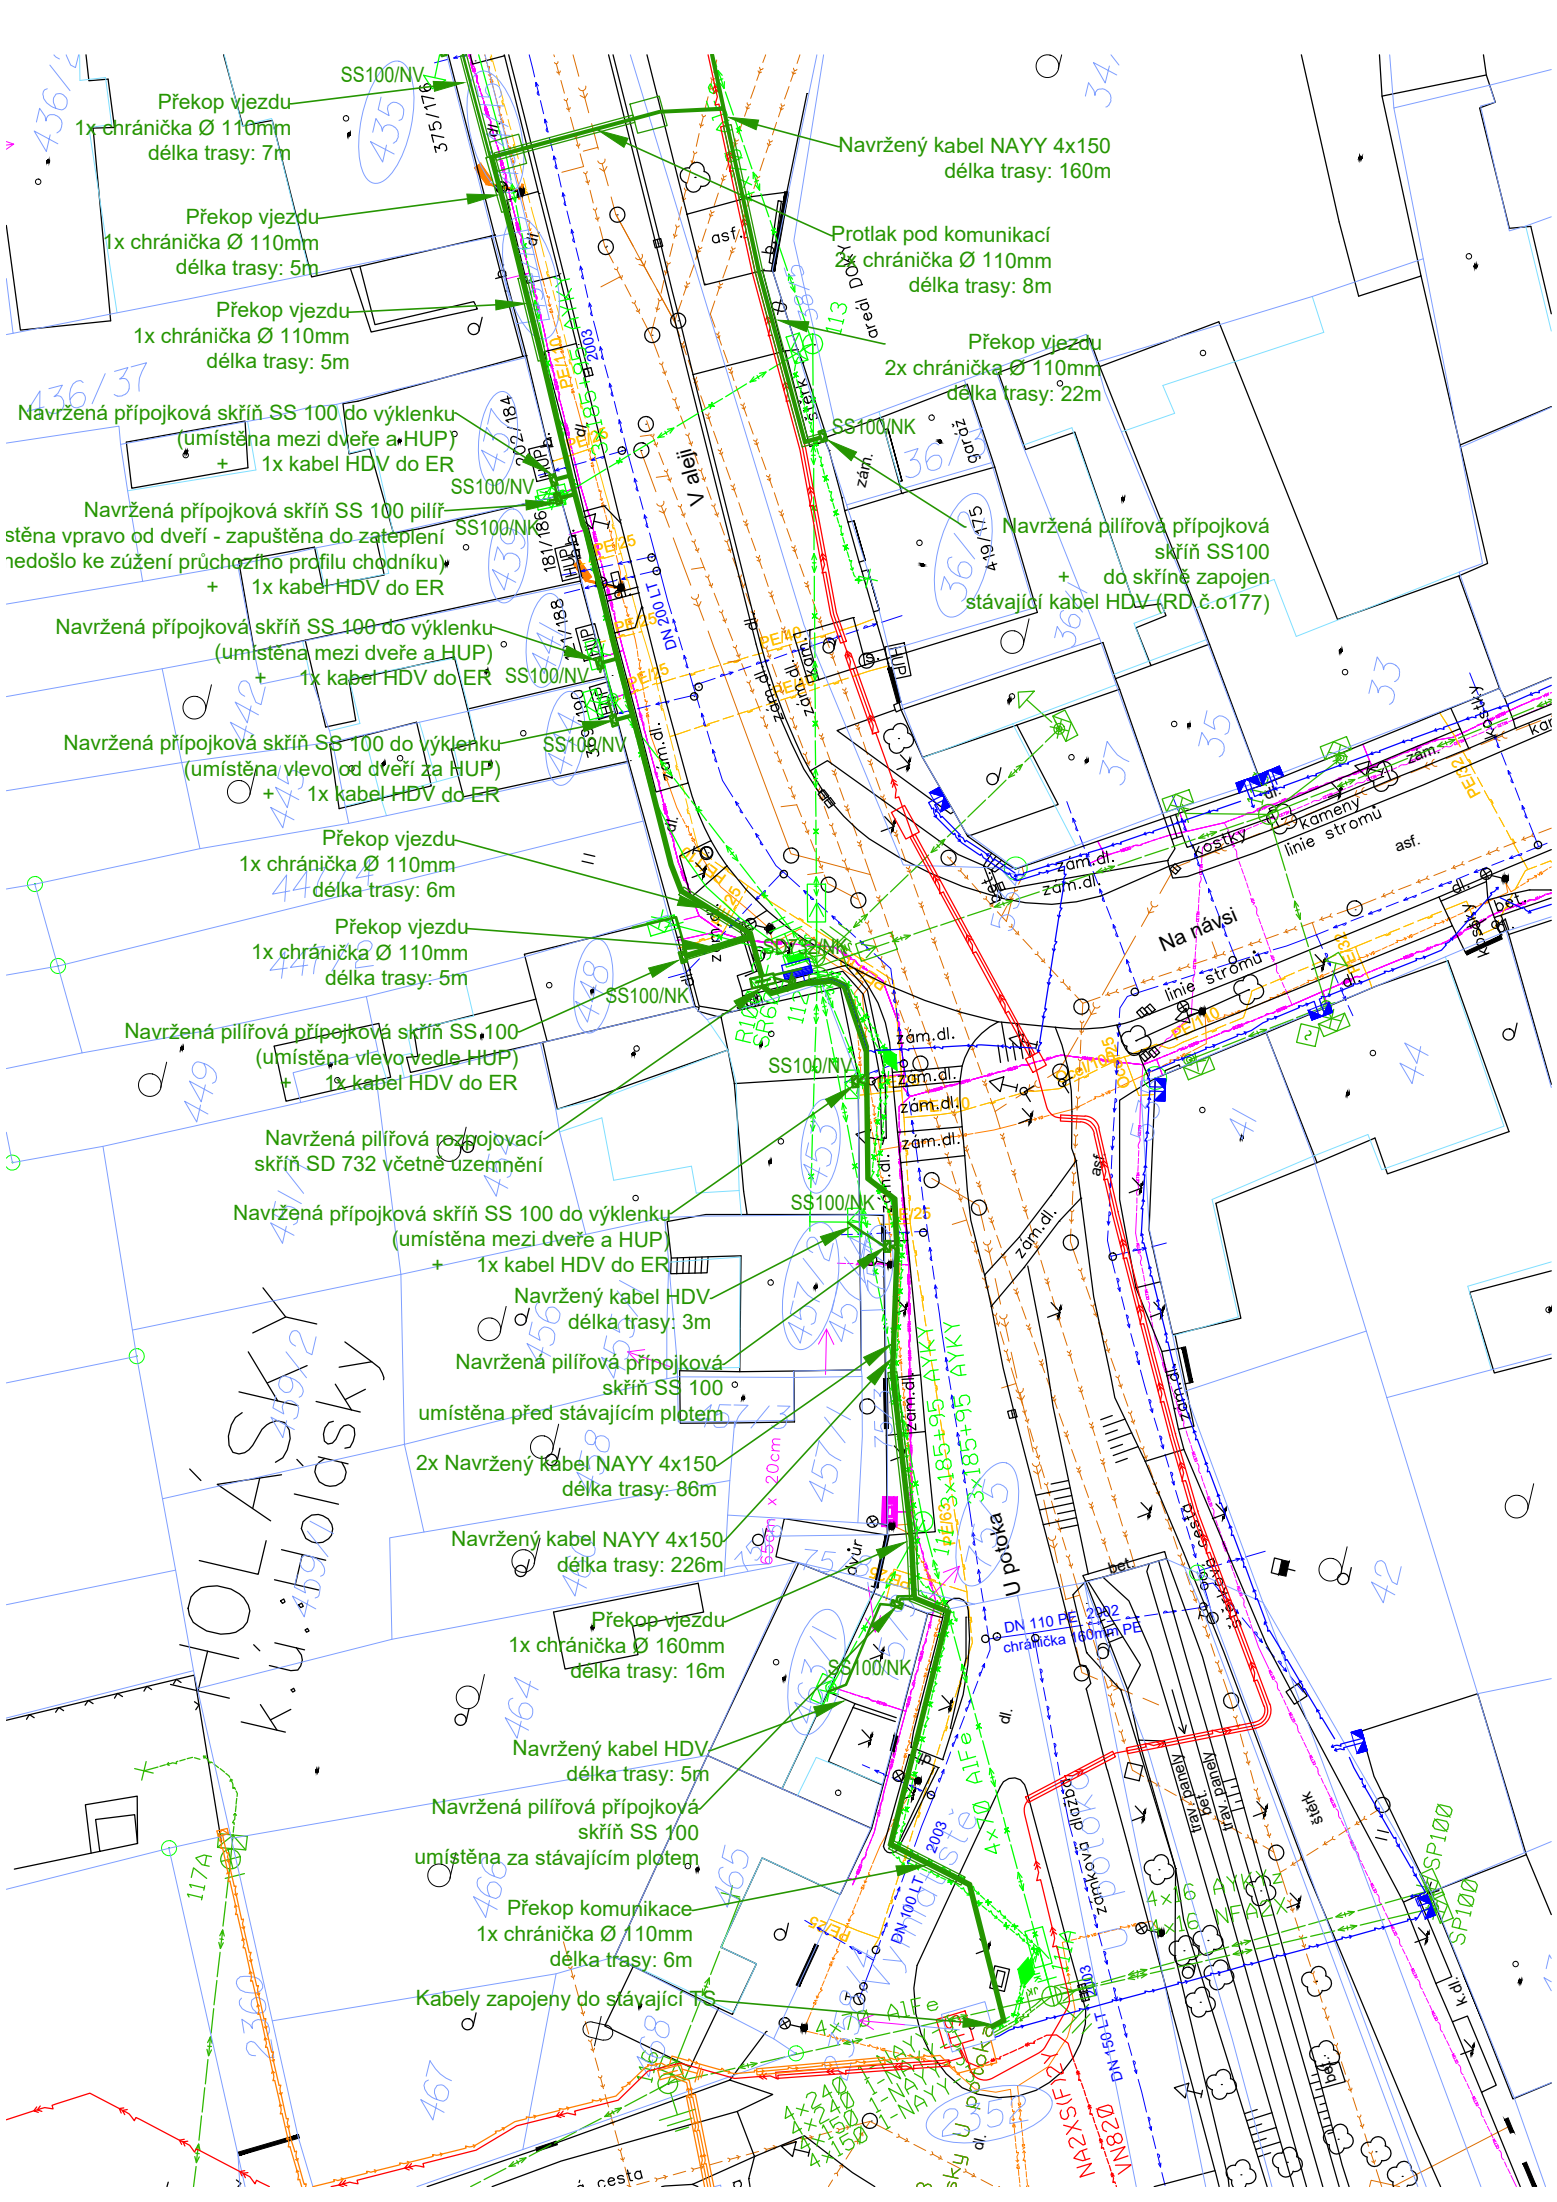


LEGENDA NAVRŽENÝCH SÍTÍ EGD:

- navržený kabel NN
- navržený kabel NN
navazující stavba EGD: 1040014629 Brno, Rolencova, Javorová, st. úprava NN
- navržený kabel NN
navazující stavba EGD: 1040022135 Brno, Výmlatiště, st. úprava NN
- navržený kabel NN
navazující stavba EGD: 1040016480 Brno, Na návsi, Požární, st. úprava NN
- navržený kabel VN + telekomunikační síť
navazující stavba EGD: 1040021981 Brno-Holásky, VN820 pb 70-84, kab. VN

LEGENDA STÁVAJÍCÍCH SÍTÍ:

- STÁVAJÍCÍ PODZEMNÍ VEDENÍ NN E.GD
- STÁVAJÍCÍ PODZEMNÍ VEDENÍ VN E.GD
- STÁVAJÍCÍ SDĚLOVACÍ VEDENÍ E.GD
- STÁVAJÍCÍ NADZEMNÍ VEDENÍ NN E.GD
- STÁVAJÍCÍ NADZEMNÍ VEDENÍ VN E.GD
- STÁVAJÍCÍ VEDENÍ VO TSB
- STÁVAJÍCÍ SDĚLOVACÍ VEDENÍ CETIN
- STÁVAJÍCÍ SDĚLOVACÍ VEDENÍ NET4GAS
- STÁVAJÍCÍ SDĚLOVACÍ VEDENÍ VODAFONE
- STÁVAJÍCÍ SDĚLOVACÍ VEDENÍ T-MOBILE
- STÁVAJÍCÍ SDĚLOVACÍ VEDENÍ TELIA
- STÁVAJÍCÍ SDĚLOVACÍ VEDENÍ ČD – TELEMATIKA
- STÁVAJÍCÍ SDĚLOVACÍ VEDENÍ DIAL
- STÁVAJÍCÍ VODOVOD BVK
- STÁVAJÍCÍ KANALIZACE BVK – SPLAŠKOVÁ
- STÁVAJÍCÍ KANALIZACE BVK – DEŠTOVÁ
- STÁVAJÍCÍ KANALIZACE – ZATRUBNĚNÝ POTOK P.M.
- STÁVAJÍCÍ KANALIZACE BVK – JEDNOTNÁ
- STÁVAJÍCÍ PLYNOVOD NTL
- STÁVAJÍCÍ PLYNOVOD STL
- STÁVAJÍCÍ PLYNOVOD VTL
- RUŠENÉ PODZEMNÍ VEDENÍ NN E.GD
- RUŠENÉ NADZEMNÍ VEDENÍ VN E.GD

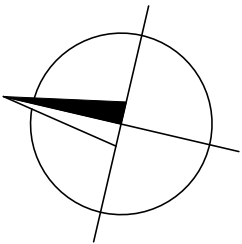

Č. STAVBY (Z PORTÁLU STAVEBNÍKA):
00_C_STAVBY_DLE_PS

VYPRACOVAL	Ing. Martin Kružík	ZOD. PROJEKTANT	Ing. Martin Kružík	 Puttner, s.r.o. ŠUMAVSKÁ 416/15, 602 00 BRNO tel. 541 210 038, fax. 541 212 207 e-mail: info@puttner.cz ZAK.Č. 023-000152
				
ZHOTOVITEL PD	Puttner, s.r.o., Šumavská 416/15, 602 00 Brno			

KRAJ	JIHOMORAVSKÝ	OKRES	BRNO-MĚSTO		
KATASTR. ÚZEMÍ	Holásky [612243]				
MÍSTO STAVBY	BRNO, Holásky				
STAVEBNÍK	EG.D, a.s. LIDICKÁ 1873/36, 602 00 BRNO			Č. STAVBY: 1040024169	
NÁZEV STAVBY	Brno, Závětná, V aleji, st. úp. NN			DATUM: 07-2025	
				FORMÁT: 2xA4	
				STUPEŇ PD: DpPS	
NÁZEV VÝKRESU	Koordinační situační výkres 1			MĚŘÍTKO: 1:500	Č. VÝKRESU: C3.2