




SITUACE DIO - ETAPA 1

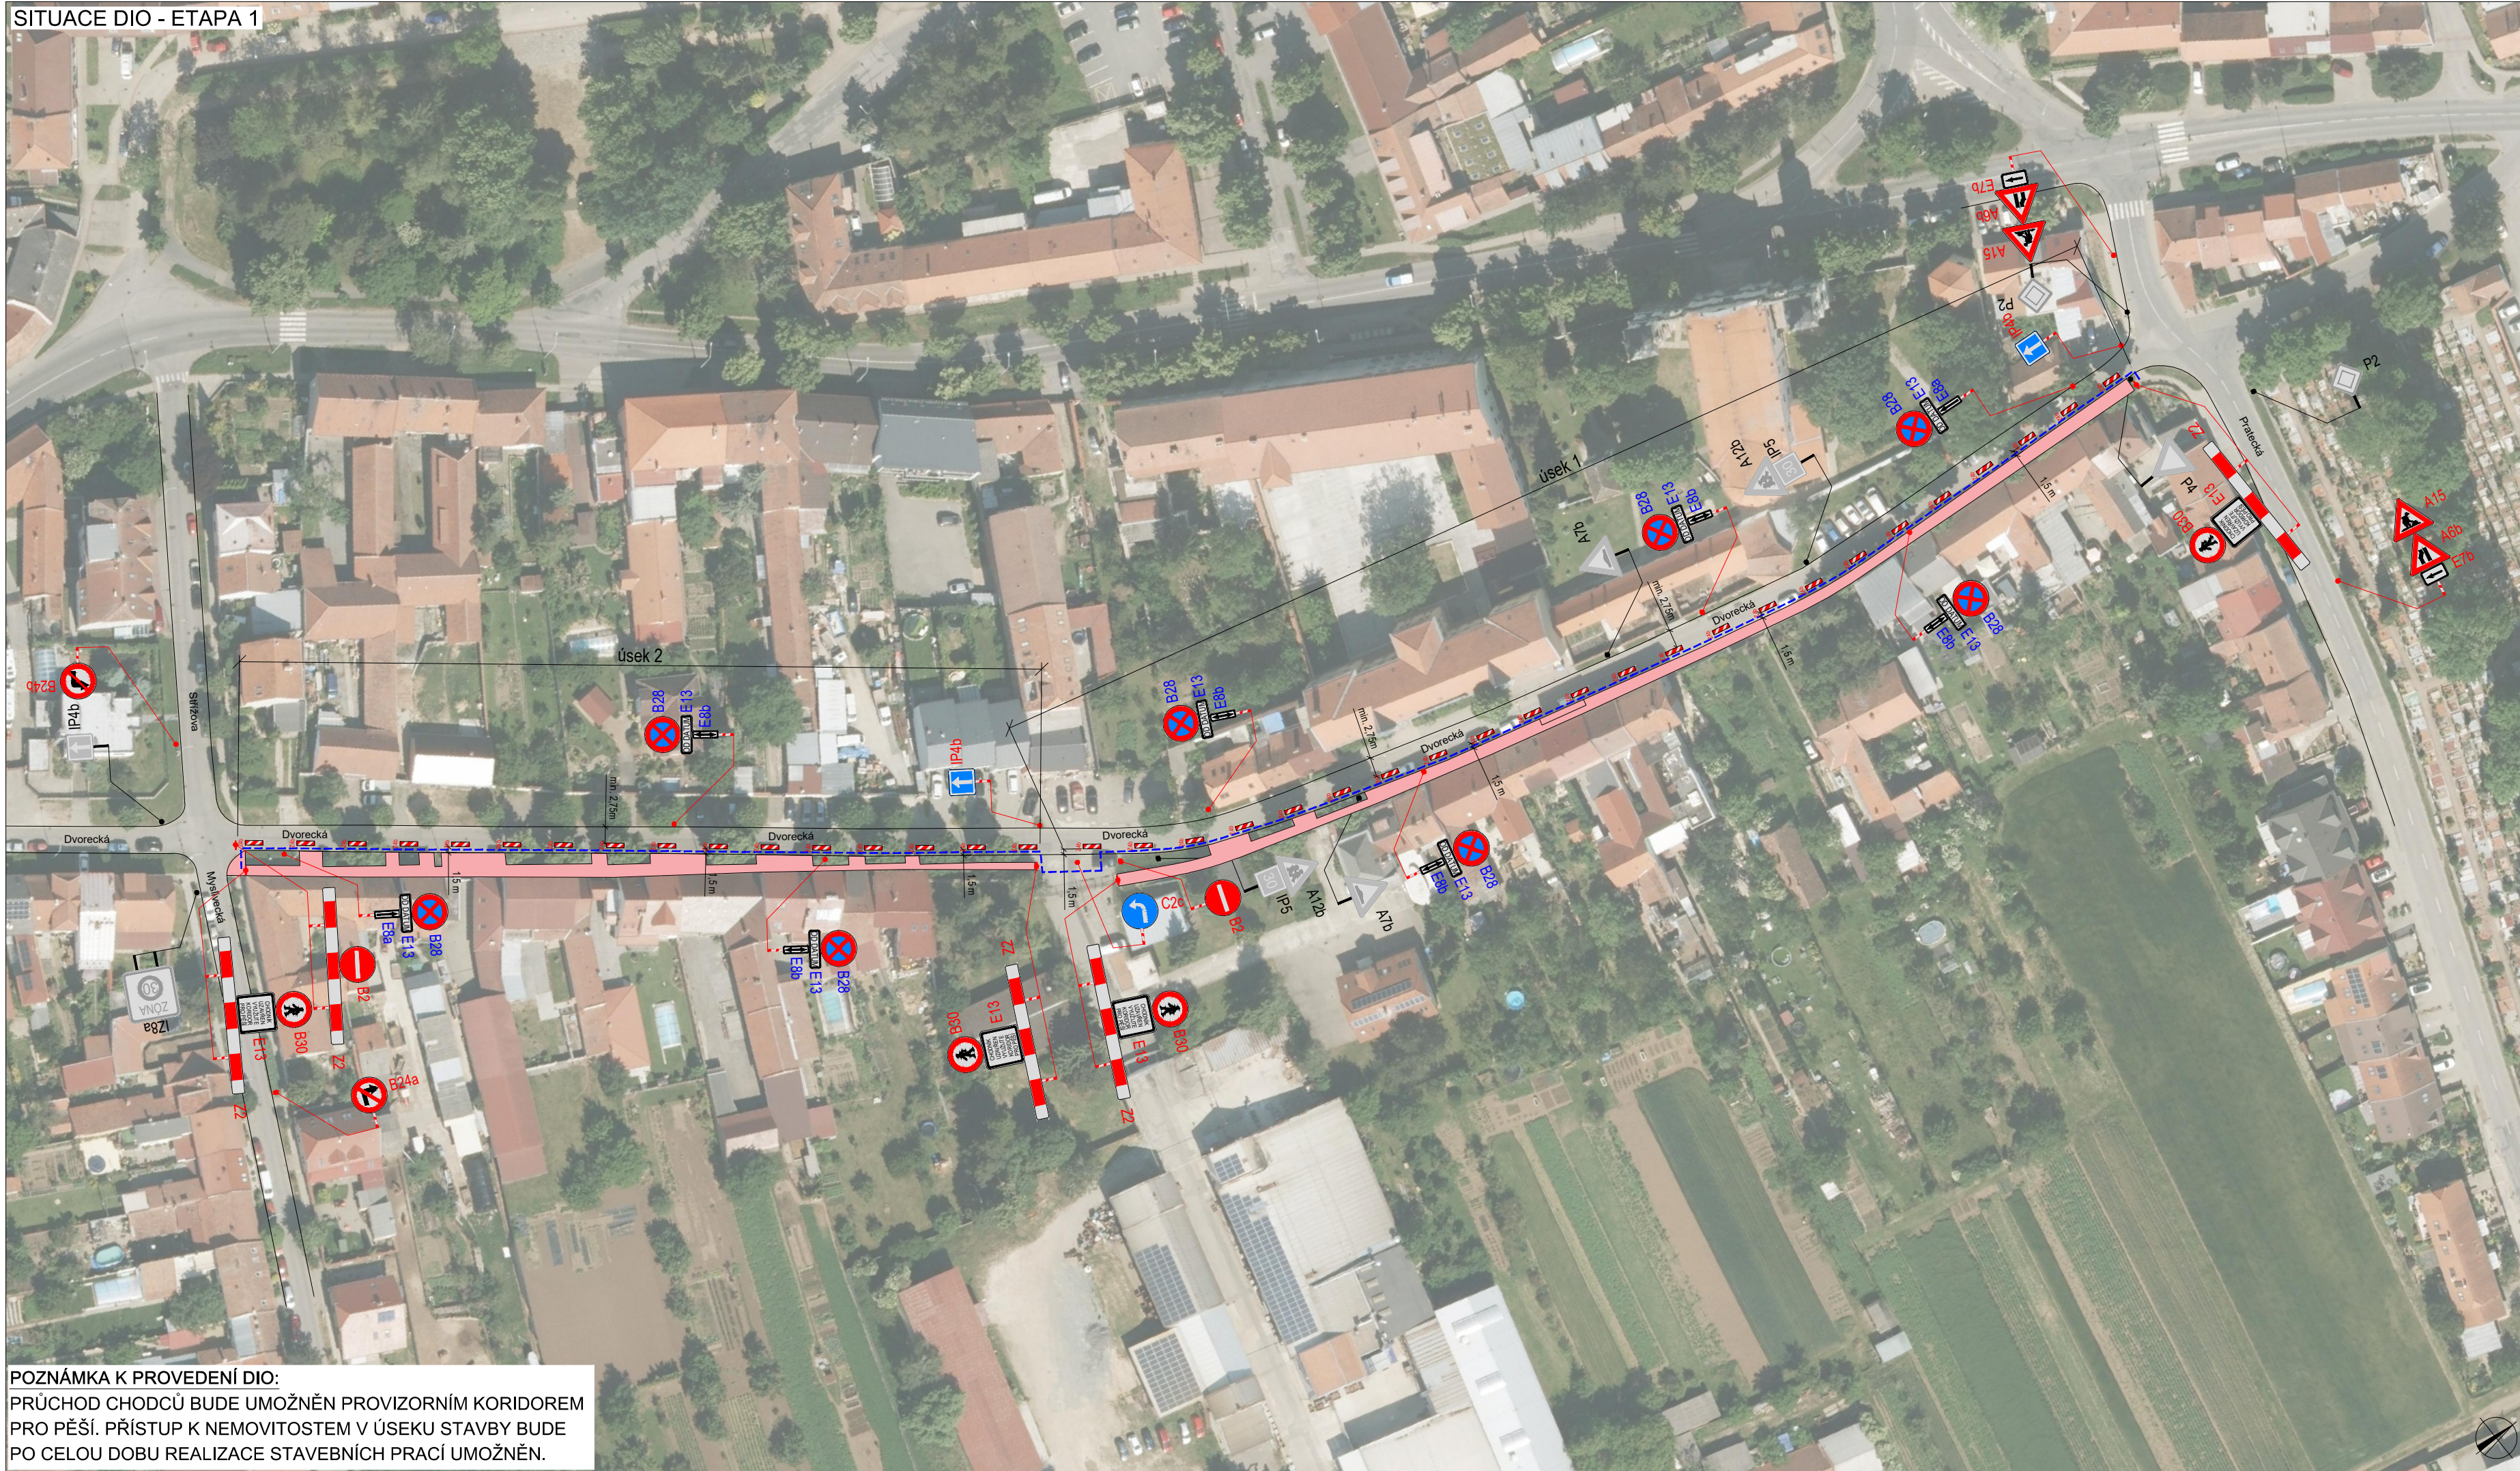

SITUACE DIO - ETAPA 2

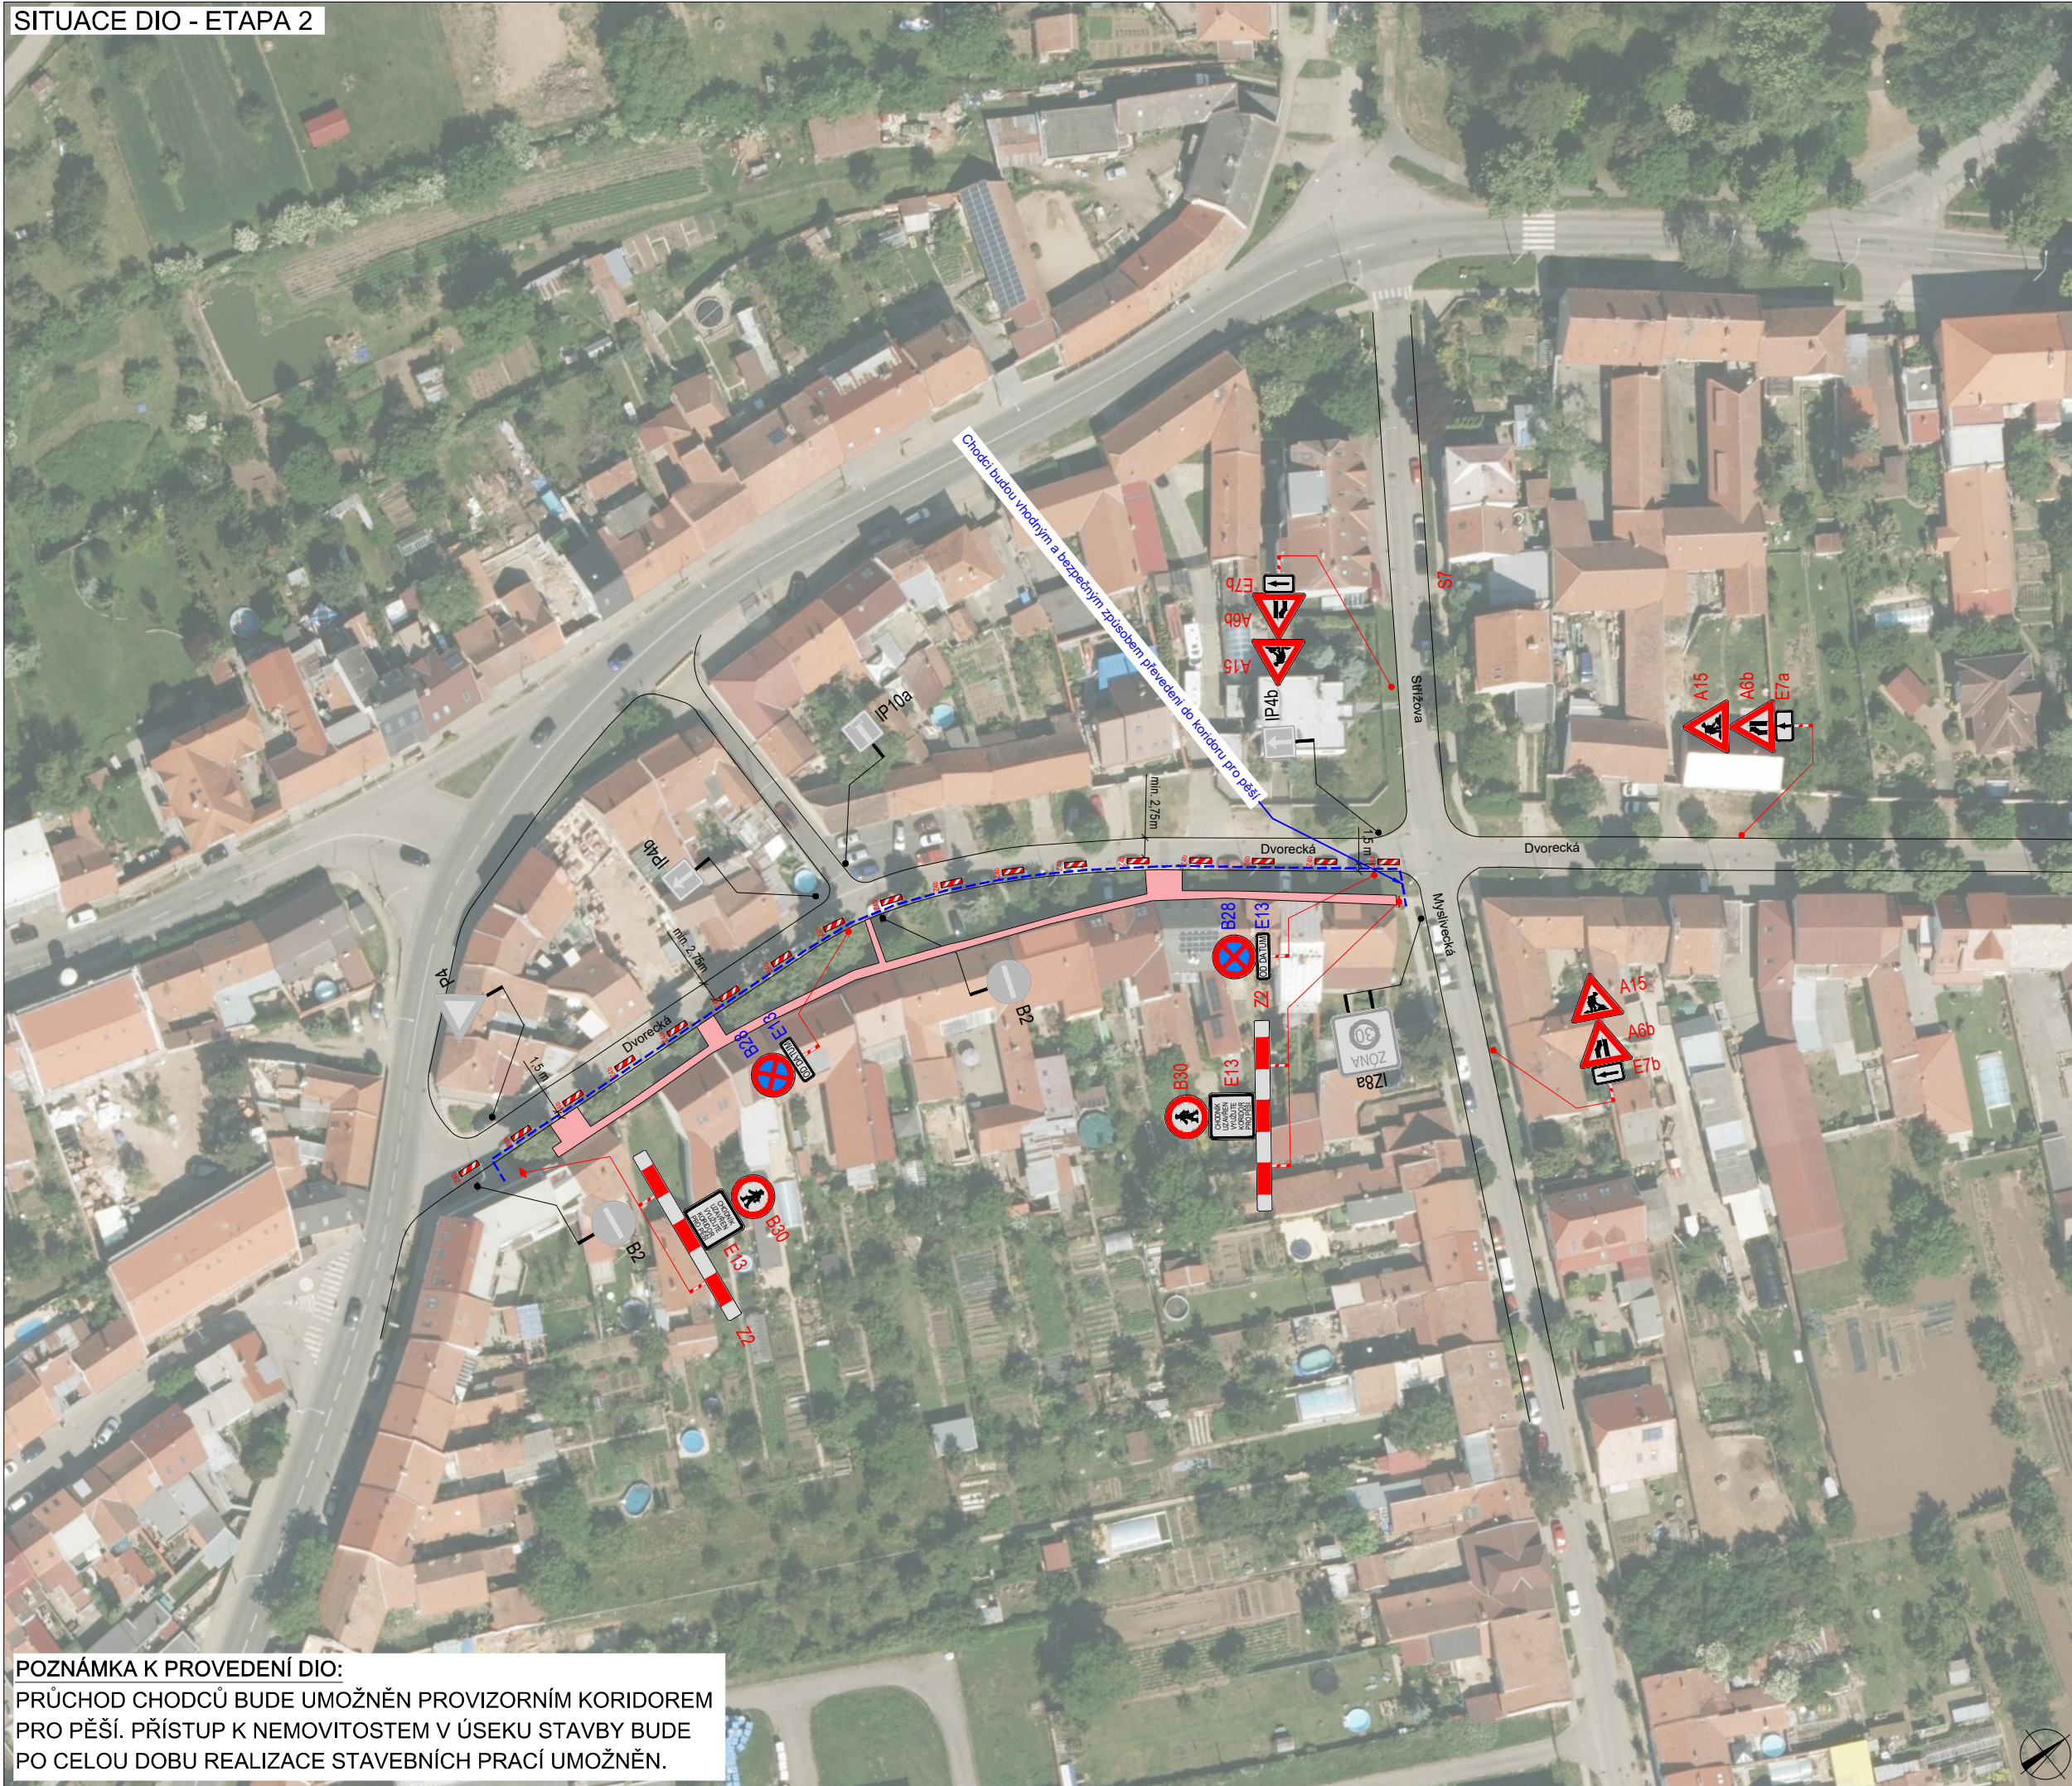

SITUACE ŠIRŠÍCH VZTAHŮ

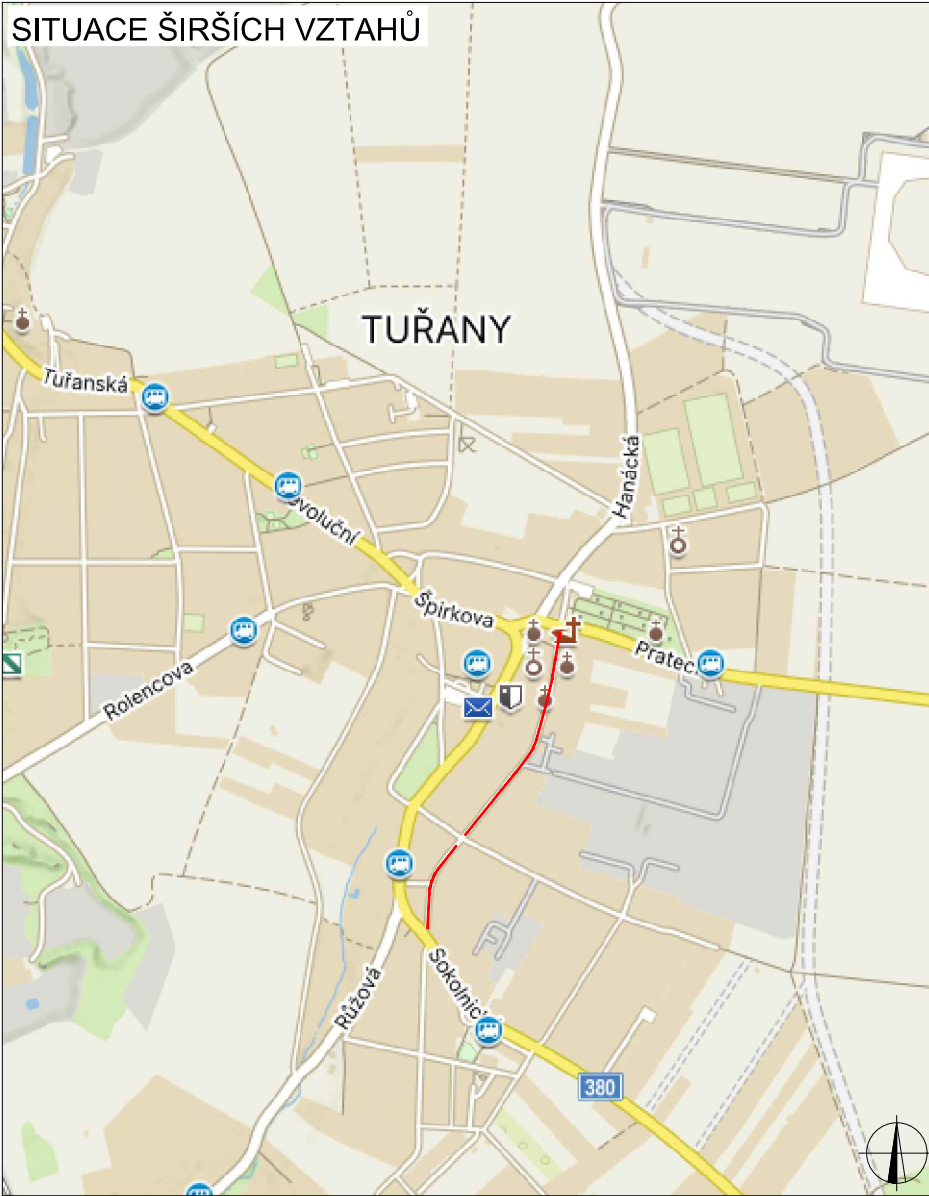

LEGENDA

	P6	TRVALÉ SVISLÉ DOPRAVNÍ ZNAČENÍ		B28	NAVRŽENÉ PŘECHODNÉ DOPRAVNÍ ZNAČENÍ OSAZENÉ 7 DÍL PŘED ZAHÁJENÍM AKCE
	P6	DOČASNÉ ZNEPLATNĚNÉ TRVALÉ DOPRAVNÍ ZNAČENÍ			PRACOVNÍ MÍSTO
	P6	NAVRŽENÉ PŘECHODNÉ DOPRAVNÍ ZNAČENÍ			OBCHOZÍ TRASA

Použité dopravní značení bude v základní velikosti a v reflexním provedení tř.1
K návrhu dopravního značení bylo využito TP 65 Zásady pro dopravní značení na pozemních komunikacích, TP 66 Zásady pro označování pracovních míst na pozemních komunikacích, II.vydání

VYPRACOVAL:	Ing. Adam Ohera		
KONTROLOVAL:	Ing. Mgr. Josef Janík		
NÁZEV AKCE:	UL. DVORECKÁ, BRNO - SOUVISLÁ ÚDRŽBA CHODNÍKU		DATUM: 07/2025
			FORMÁT: 5 x A4
NÁZEV PŘÍLOHY:	DOPRAVNĚ - INŽENÝRSKÁ OPATŘENÍ		ČÍSLO ZAKÁZKY:
OBSAH:	PŘECHODNÉ DOPRAVNÍ ZNAČENÍ		ČÍSLO PŘÍLOHY: 1.2

PLATNOST DOKUMENTACE

POLICIE ČESKÉ REPUBLIKY

V dne

V dne

V dne

V dne