


SITUAČNÍ VÝKRES ŠIRŠÍCH VZTAHŮ

Brno - Brněnské Ivanovice

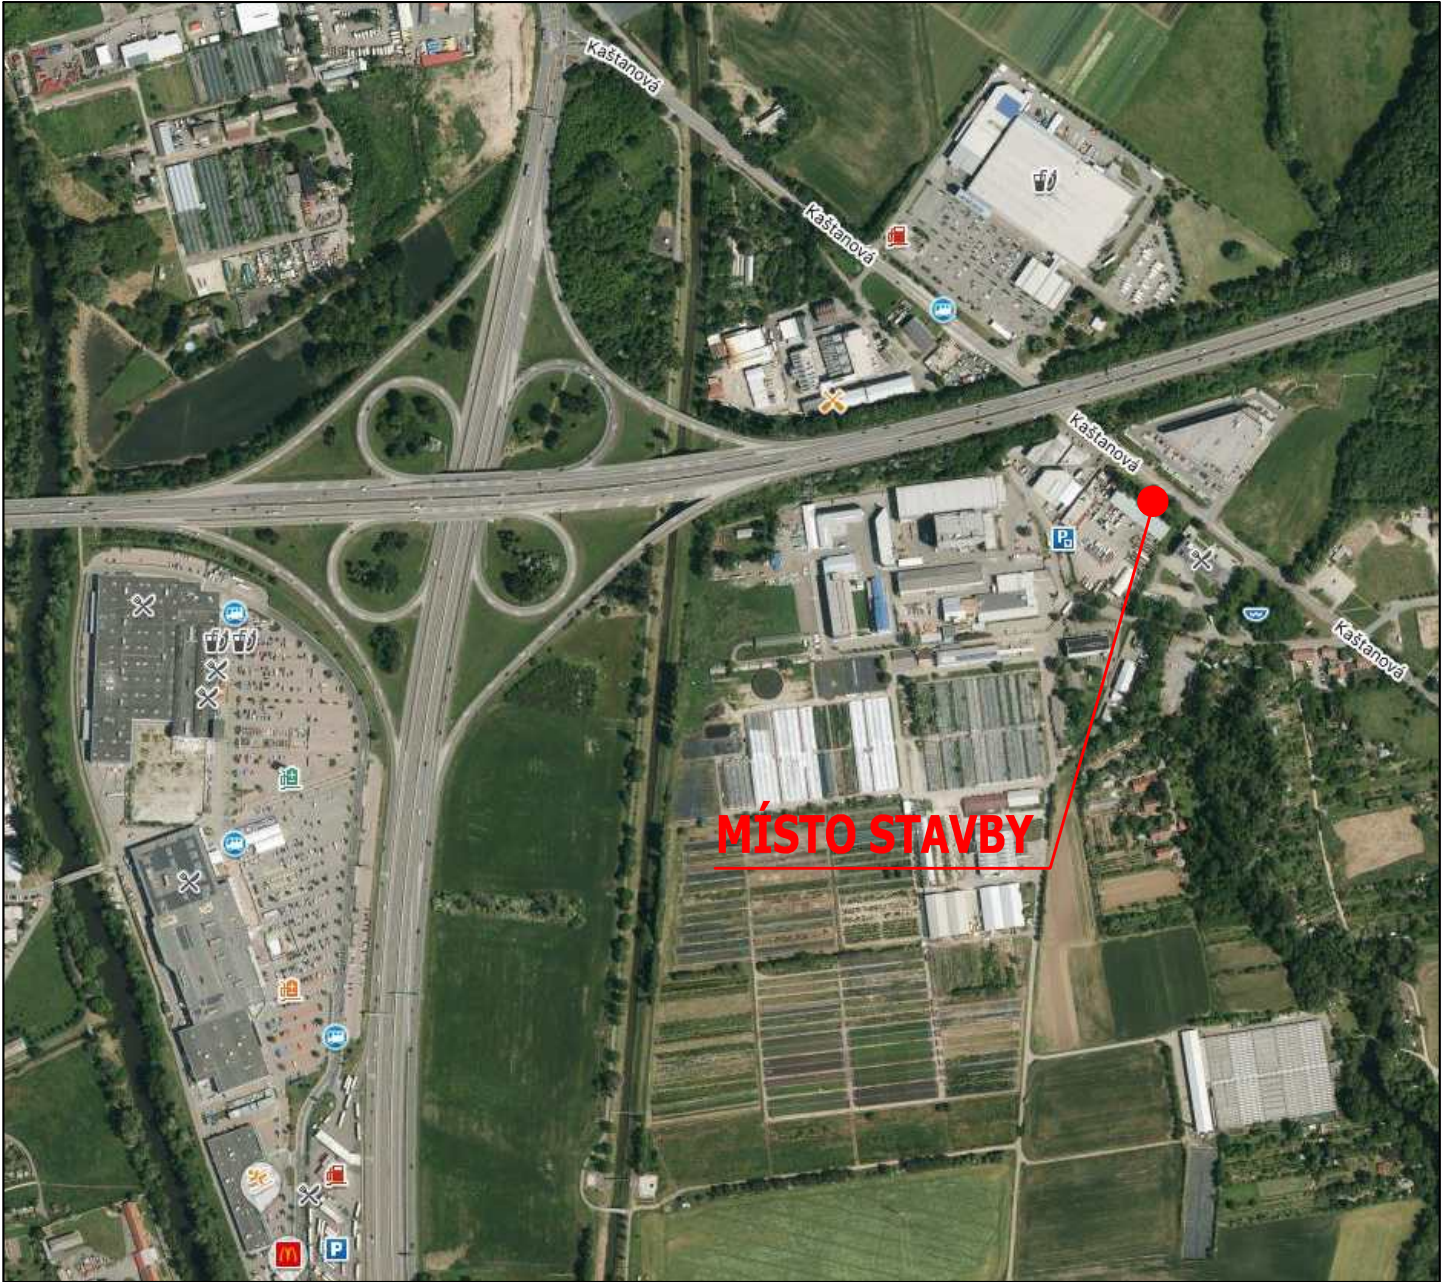


Ing. Karel Klimek
Podepsal Ing. Karel Klimek
Datum: 2025.10.09
17:21:32 +02'00'


± 0,000= 194,150 m n.m. BPV

Zodpovědný projektant:	Vypracoval:	Kreslil:
Ing. Karel Klimek	Ing. Karel Klimek	Ing. Martin Mejvald
Kraj:	Místo:	
Jihomoravský	parcely č. 49/38, 49/54, 49/55, 49/56, k.ú. Brněnské Ivanovice	
Investor:	Kaštanová 380 s.r.o., Kaštanová 566/125f, Brněnské Ivanovice, 62000 Brno	
Název stavby:	OPLOCENÍ POZEMKU KAŠTANOVÁ	
Název přílohy:	SPOLEČNÁ ČÁST DOKUMENTACE	
Název výkresu:	SITUAČNÍ VÝKRES ŠIRŠÍCH VZTAHŮ	

 COHAB Project s.r.o. Tomkova 57/27, 779 00 Olomouc email: info@cohab.cz, www.cohab.cz	
Účel projektu:	DSP
Datum:	10/2025
Číslo archivní/zakázky:	25/09
Verze tisku:	v 1.00
Formát výkresu:	1 x A4
Měřítko:	Číslo výkresu: C.1

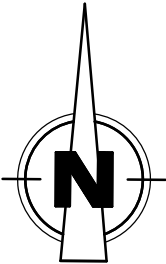

KOORDINAČNÍ SITUAČNÍ VÝKRES

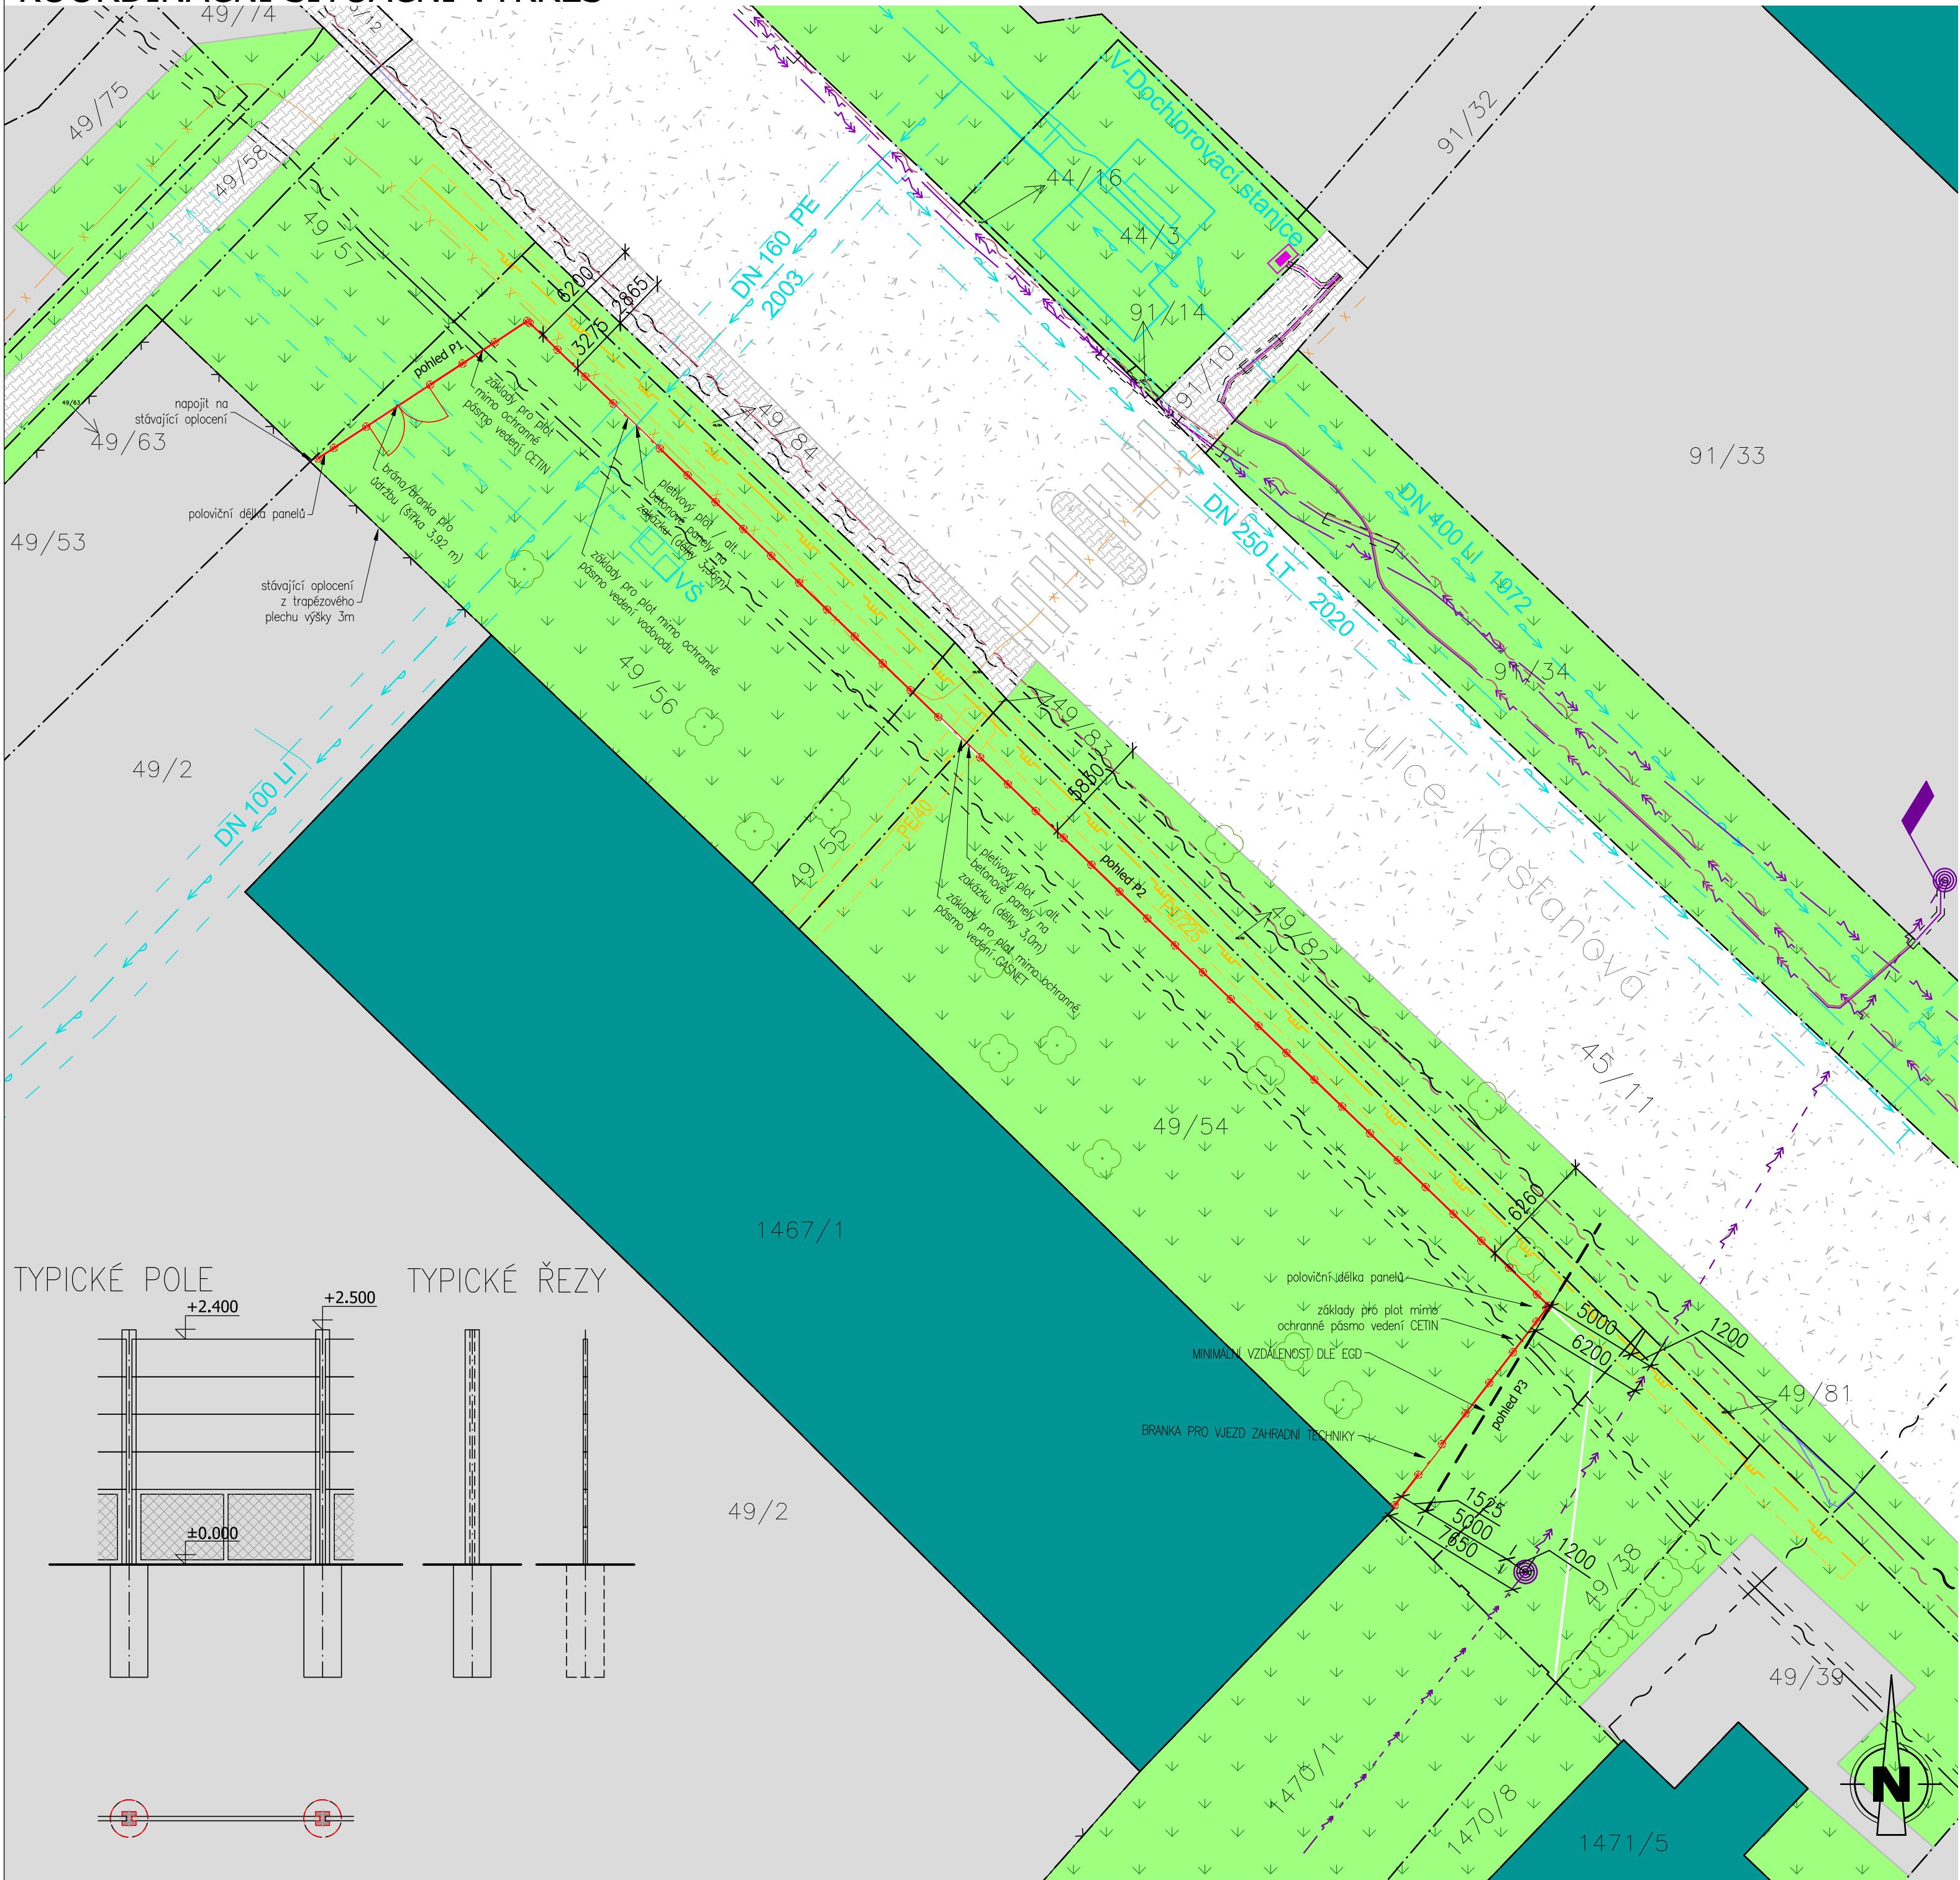

LEGENDA ZNAČENÍ

- HRANICE PARCEL KATASTRU NEMOVITOSTÍ
- 529 ZNAČENÍ PARCEL KATASTRU NEMOVITOSTÍ
- STÁVAJÍCÍ SOUSEDNÍ OBJEKTY
- ŘEŠENÉ OPLOCENÍ
- NOVÉ PLETITOVÉ OPLOCENÍ MEZI BETONOVÝMI SLOUPKY
- STÁVAJÍCÍ OPLOCENÍ (TRAPÉZOVÝ PLECH) VÝŠKY 3m
- STÁVAJÍCÍ VZROSTLÝ STROM (dle zaměření geodeta)
- STÁVAJÍCÍ ASFALTOVÁ KOMUNIKACE
- STÁVAJÍCÍ VYDLÁŽDĚNÉ CHODNÍKY
- STÁVAJÍCÍ OSTATNÍ ZPEVNĚNÉ PLOCHY
- ZELENÉ PLOCHY V OKOLÍ PLOTU

LEGENDA INŽENÝRSKÝCH SÍTÍ

- STÁVAJÍCÍ PODZEMNÍ VEDENÍ SEK - METALICKÝ KABEL, dle CETIN a.s.
- STÁVAJÍCÍ PODZEMNÍ VEDENÍ SEK - OPTICKÝ KABEL, dle CETIN a.s.
- OCHRANNÉ PÁSMO PLYNOVODNÍHO ZAŘÍZENÍ, dle GASNET a.s.
- STÁVAJÍCÍ PLYNOVODNÍ POTRUBÍ STL, dle GASNET a.s.
- STÁVAJÍCÍ ROZVOD VODOVODU, dle BVaK a.s.
- STÁVAJÍCÍ ROZVOD VODOVODU, dle BVaK a.s.
- STÁVAJÍCÍ NADZEMNÍ VEDENÍ VN, dle EG.D s.r.o.
- CHRÁNICÍKY VEDENÍ ELEKTRA, dle EG.D s.r.o.
- ZEMNÍ OPTICKÝ KABEL EG.D, dle EG.D s.r.o.
- STÁVAJÍCÍ PODZEMNÍ VEDENÍ NN, dle EG.D s.r.o.
- STÁVAJÍCÍ PODZEMNÍ VEDENÍ VN, dle EG.D s.r.o.
- ZRUŠENÉ PODZEMNÍ VEDENÍ ELEKTRO, dle EG.D s.r.o.
- VODOMĚRNÁ ŠACHTA, dle zaměření geodeta
- SLOUP PRO VEDENÍ ELEKTRA / LAMPA VO, dle EG.D s.r.o.

POZNÁMKY:

- Před zahájením výkopových a stavebních prací musí být veškeré inženýrské sítě geodeticky vytyčeny a řádně označeny.
- Inženýrské sítě v koordinační situaci mají pouze informativní charakter. Možnost výskytu sítí nezakreslených v koordinační situaci.
- Stávající stromy nevadají průběhu budoucího plotu, při problémech během realizace může dojít k ořezání větví, pokud budou vadit realizaci. Tyto práce budou ale provedeny v co nejmenším měřítku!


Ing. Karel Klímek

Podepsal Ing. Karel Klímek
Datum: 2025.10.09
17:22:06 +02:00


± 0,000= 194,150 m n.m. BPV

Zodpovědný projektant:	Vypracoval:	Kreslil:	 COHAB Project s.r.o. Tomkova 57/27, 779 00 Olomouc email: info@cohabs.cz, www.cohabs.cz	
Ing. Karel Klímek	Ing. Karel Klímek	Ing. Martin Mejvald		
Kraj:	Jihomoravský	Místo: parcely č. 49/38, 49/54, 49/55, 49/56, k.ú. Brněnské Ivanovice		
Investor:	Kaštanová 380 s.r.o., Kaštanová 566/125f, Brněnské Ivanovice, 62000 Brno		Účel projektu:	DSP
Název stavby:	OPLOCENÍ POZEMKU KAŠTANOVÁ		Datum:	10/2025
Název přílohy:			Číslo archivní/zakázky:	25/09
Název výkresu:			Verze tisku:	v 1.00
Název výkresu:	KOORDINAČNÍ SITUAČNÍ VÝKRES		Formát výkresu:	6 x A4
			Měřítko:	1:250
			Číslo výkresu:	C.3


Půdorys plotu

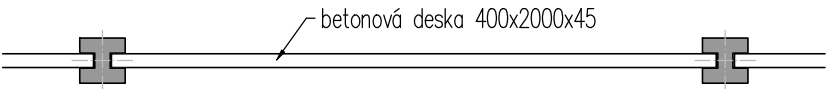


Pohled

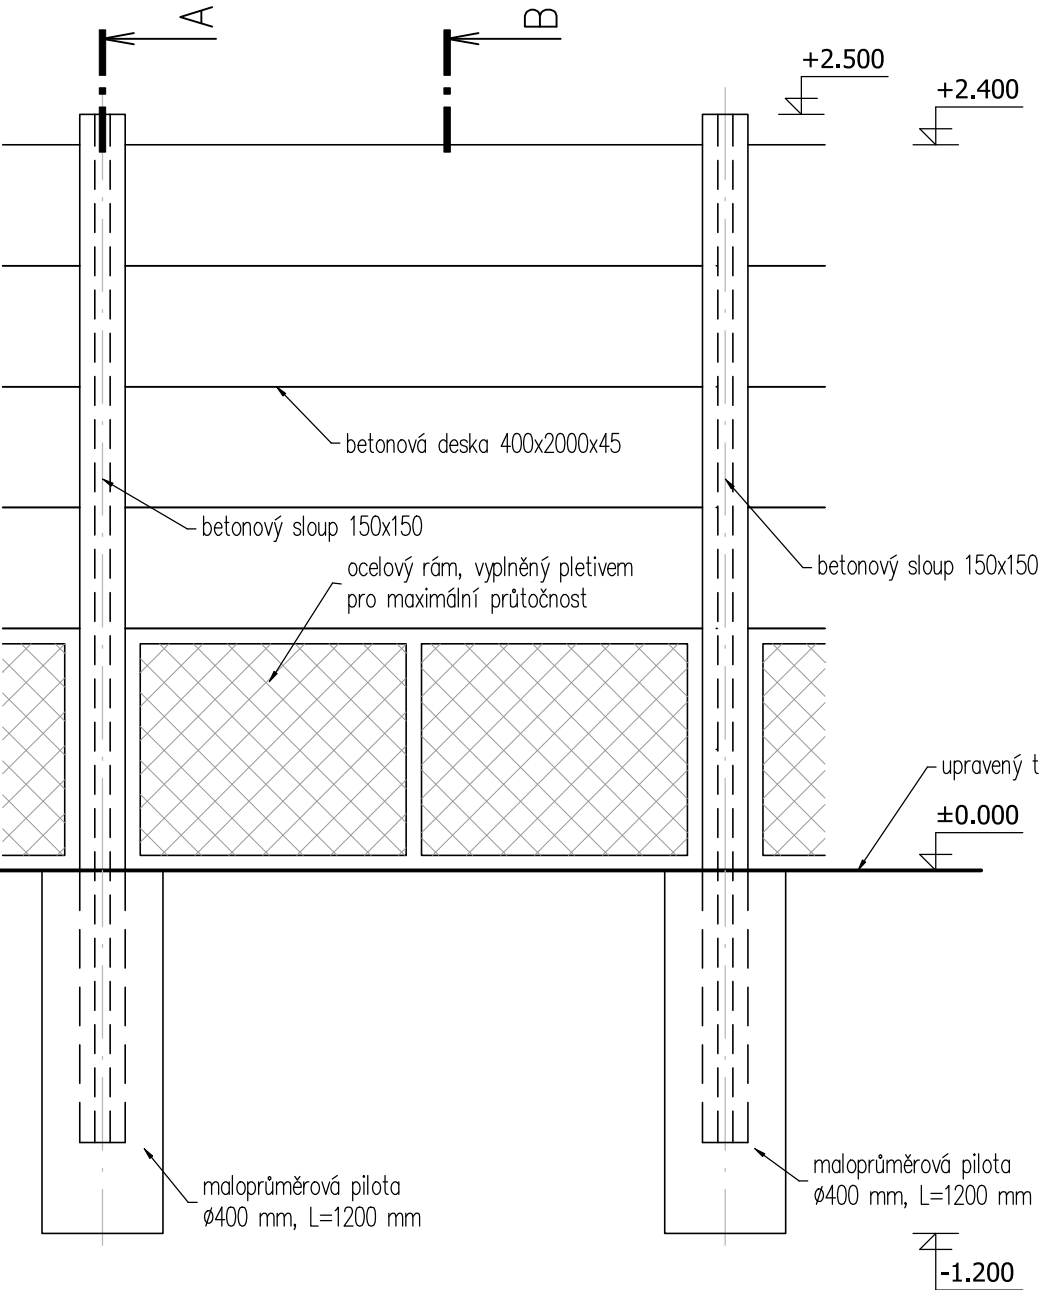

Řez A-A

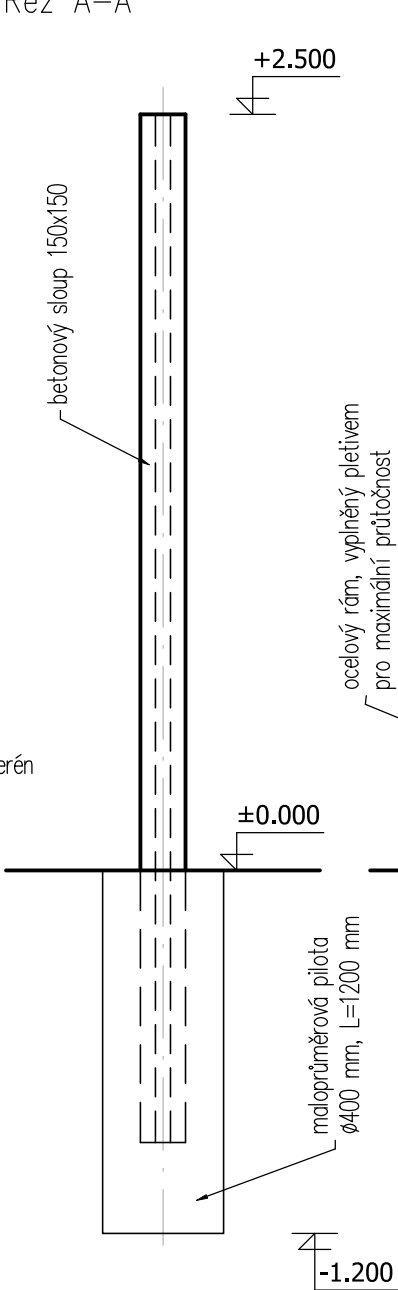

Řez B-B

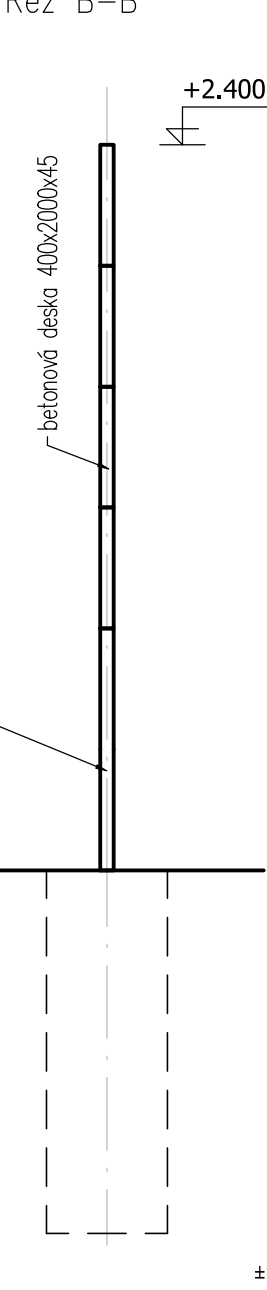

BETON SLOUPŮ - DLE KONKRÉTNÍHO VÝROBCE
BETON DESEK - DLE KONKRÉTNÍHO VÝROBCE
BETON ZÁKLADŮ - C 16/20
OCEL - B 500B

— PRŮBĚH STÁVAJÍCÍHO TERÉNU
— ÚROVEŇ UPRAVENÉHO TERÉNU


POZNÁMKY:

- OPLOCENÍ JE TVOŘENO OCELOVÝM RÁMEM, VYPLNĚNÝM PLETIVEM PRO MAXIMÁLNÍ PRŮTOČNOST A BETONOVÝMI PREFABRIKOVANÝMI PANELY.
- TERÉN V OKOLÍ OPLOCENÍ BUDE ZAROVNÁN DO ROVINY SE SPODNÍ HRANOU OCELOVÉHO RÁMU
- ZÁKLADOVÁ SPÁRY BUDE DOVEDENA DO VÝŠKY -1,200 m POD ÚROVEŇ $\pm 0,000$ = 194,150 m n.m.
- SOUVISLÁ PLOCHA BUDE VÝRAZNĚ ROZČLENĚNA PRVKY ZELENĚ, NAPŘ. POPÍNAVÝMI ROSTLINAMI

Ing. Karel Klimek
Datum: 2025.10.09
17:22:22 +02'00'

Podepsal Ing. Karel Klimek
Datum: 2025.10.09
17:22:22 +02'00'

Půdorys základů

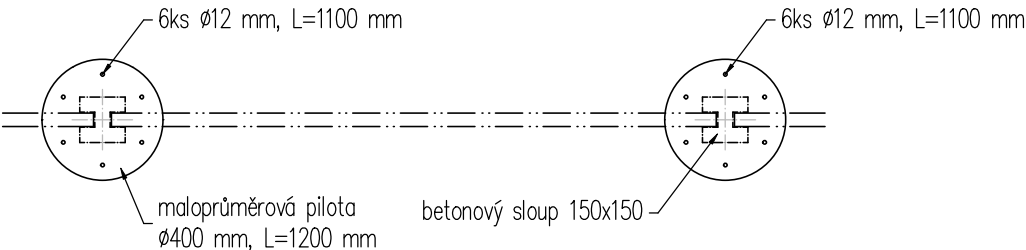

$\pm 0,000$ = 194,150 m n.m. BPV

Zodpovědný projektant:	Vypracoval:	Kreslil:	 COHAB Project s.r.o. Tomkova 57/27, 779 00 Olomouc email: info@cohab.cz, www.cohab.cz	
Ing. Karel Klimek	Ing. Karel Klimek	Ing. Martin Mejvald		
Kraj:	Jihomoravský	Místo: parcely č. 49/38, 49/54, 49/55, 49/56, k.ú. Brněnské Ivanovice		
Investor:	Kaštanová 380 s.r.o., Kaštanová 566/125f, Brněnské Ivanovice, 62000 Brno		Účel projektu:	DSP
Název stavby:	OPLOCENÍ POZEMKU KAŠTANOVÁ		Datum:	10/2025
Název přílohy:			Číslo archivní/zakázky:	25/09
Název výkresu:	PŮDORYSY, ŘEZY A POHLED NA TYPICKÉ POLE		Verze tisku:	v 1.00
			Formát výkresu:	2 x A4
			Měřítko:	1:750
			Číslo výkresu:	D.1.1.2