
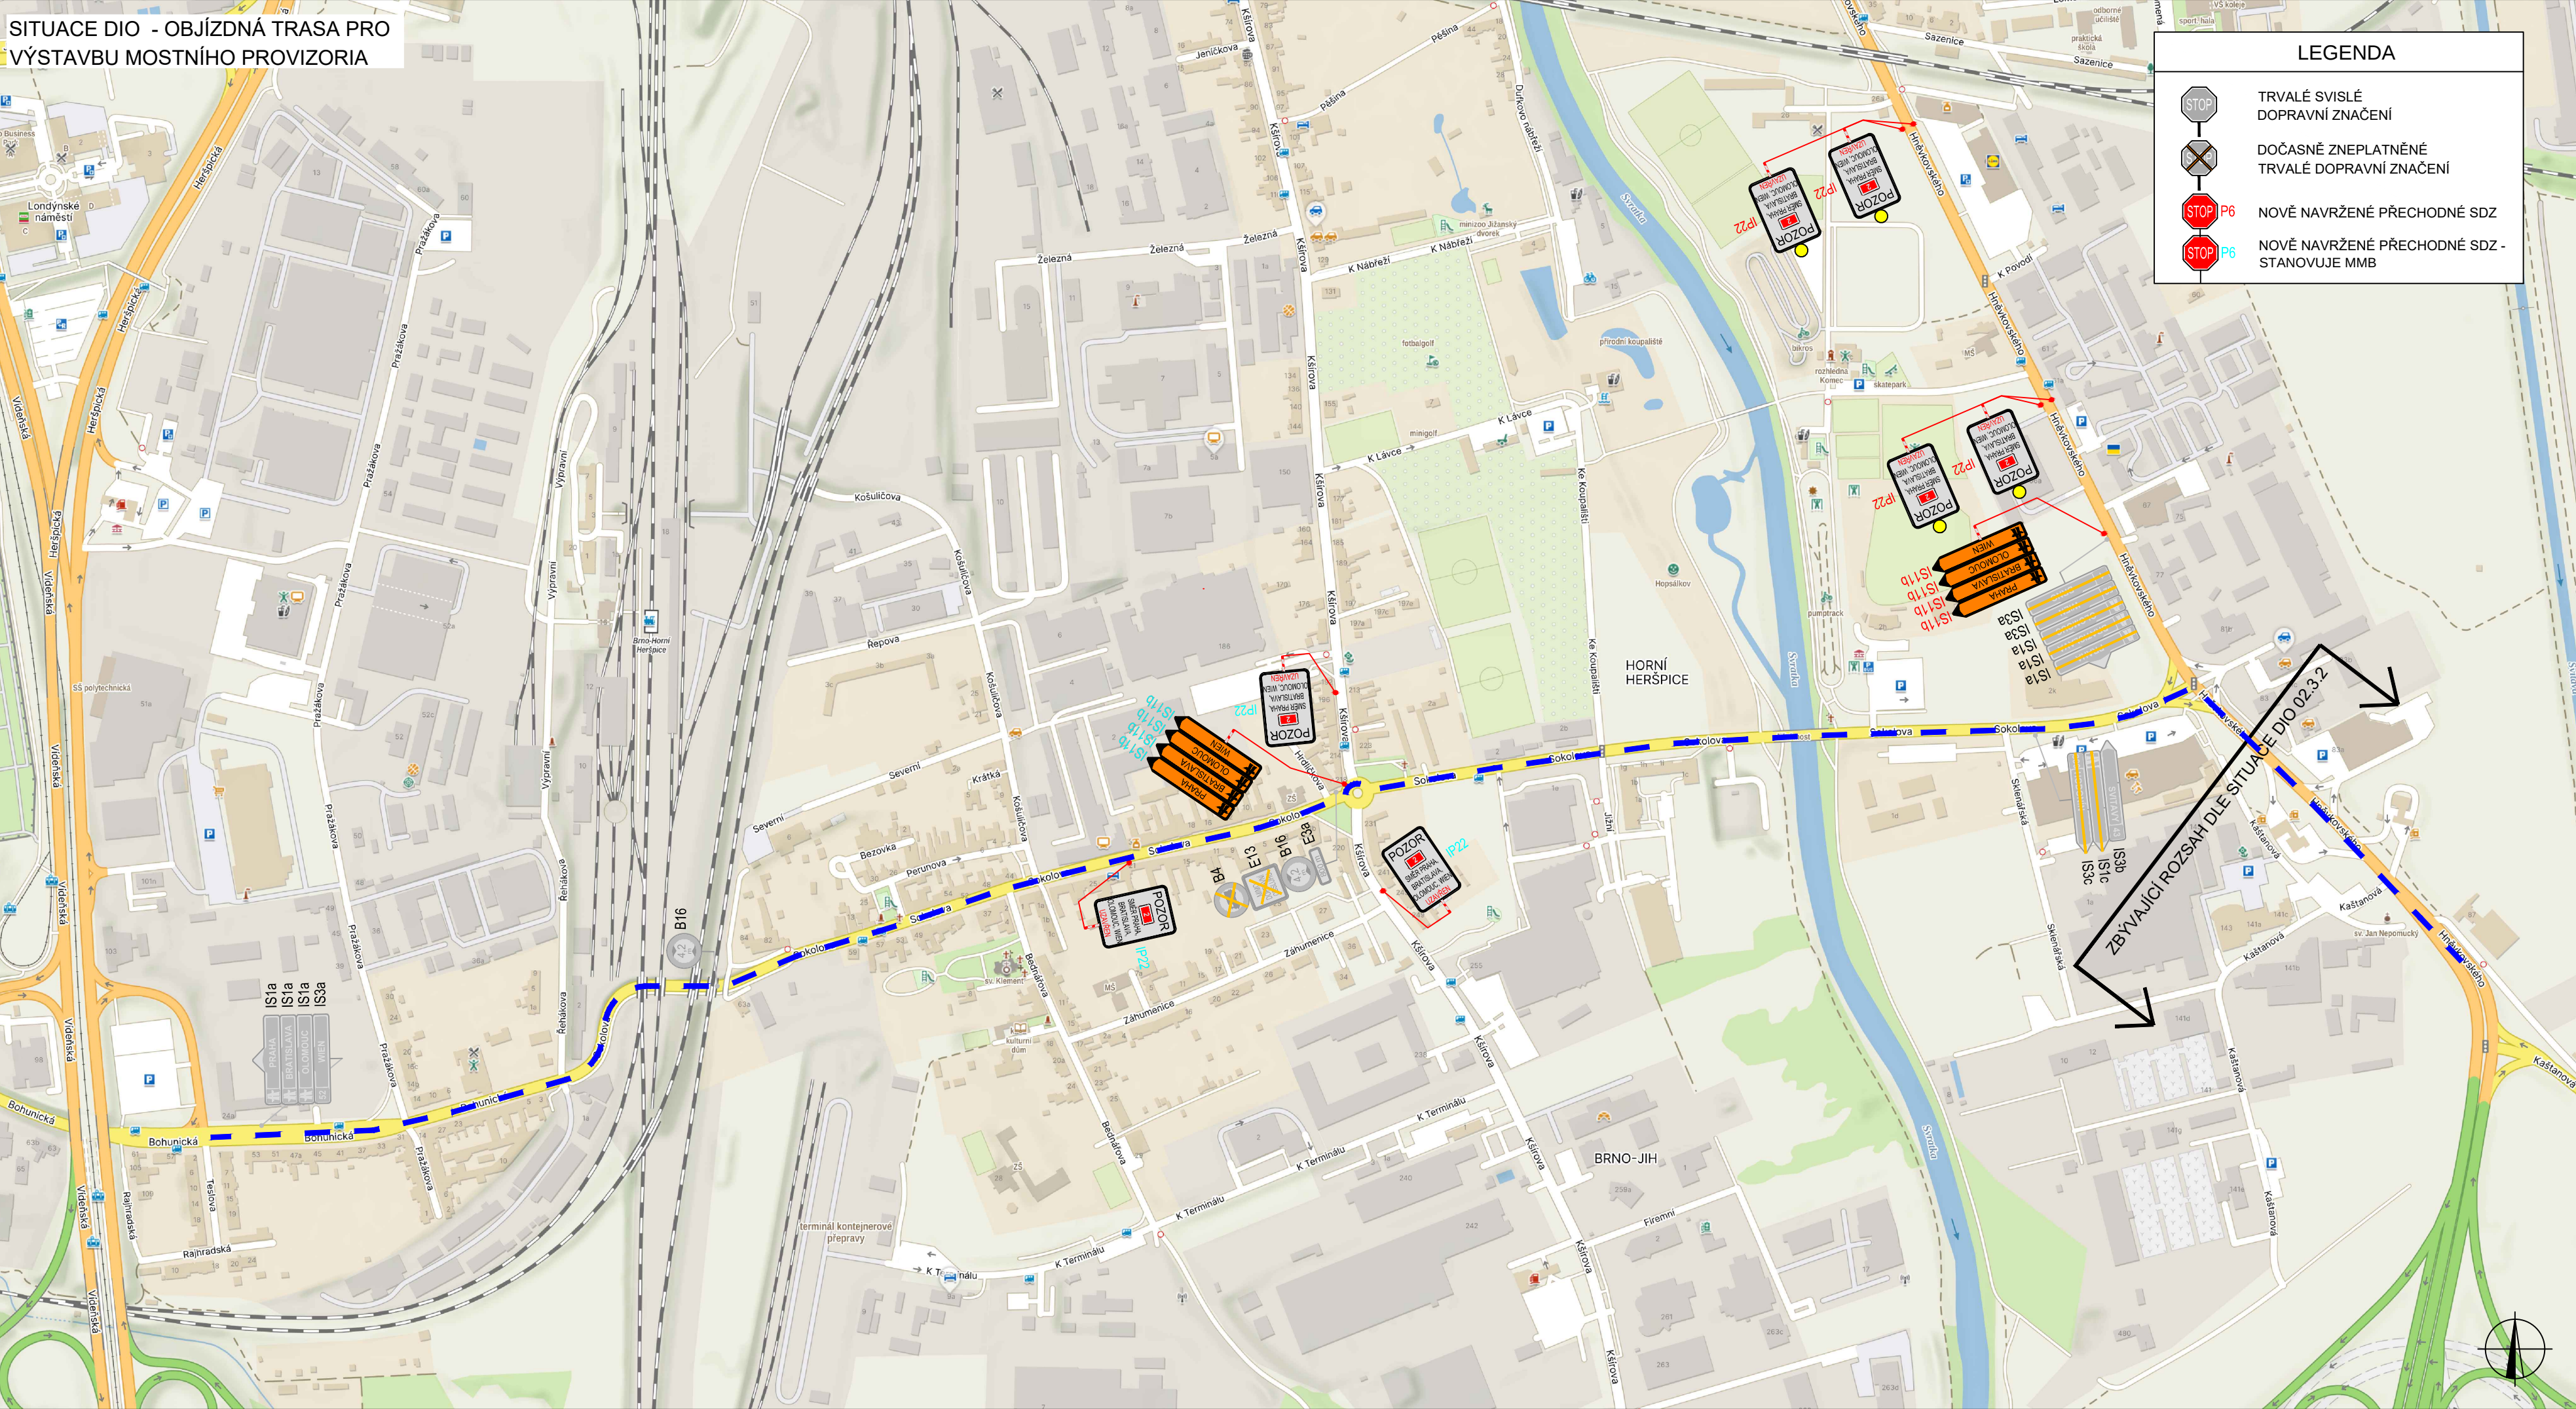


SITUACE DIO - OBJÍZDNÁ TRASA PRO
VÝSTAVBU MOSTNÍHO PROVIZORIA

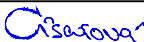

Název stavby: D1 01191.A MÚK BRNO - JIH			Číslo objektu: SO 180	
Objednatel stavby:  ŘEDITELSTVÍ SILNIC A DÁLNIC s. p. Čerčanská 2023/12, Krč, 140 00 Praha 4			Razítko: Kontroloval: Datum: Podpis:	
Zhotovitel stavby: Společnost D1 MÚK Brno jih, OHLA ŽS - SWIETELSKY - HOCHTIEF			Razítko: 	
Společník č. 1:  OHLA ŽS, a.s. Tuřanka 1554/115 b, Slatina, brno, 627 00 IČO:			Kontroloval: Datum: Podpis:	
Společník č. 2:  Swietelsky stavební s.r.o. Pražská tř. 495/58, České Budějovice, 370 04 IČO:				
Společník č. 2:  HOCHTIEF CZ a.s. Plzeňská 16/3217, Prah 5, 150 00 IČO:				
Zpracovatel RDS DIO: GEFAB CS, spol. s r.o. Švédská 5, 620 00 Brno +420 545 219 433; gefab@gefab.cz; www.gefab.cz IČO: 416 02 901; DIČ: CZ41602901				
Ing. Kateřina Císařová  Vypracoval:			Číslo zakázky: -	
Richard Peška  Zodpovědný projektant:			VP (HIP): Peška	
Richard Peška  Kontroloval:			Stupeň: RDS	
Název stavby: D1 01191.A MÚK BRNO - JIH			Datum: 12/2025	
Objekt: Dopravně inženýrské opatření			Formát: -	
Příloha: Situace DIO - MOSTNÍ PROVIZORIUM úplná uzavírka D2 - objízdná trasa			Měřítko: -	
			Číslo přílohy: Souprava:	
			2.3.3.1	