

ČIŠTĚNÍ KOMUNIKACÍ 2026









BRNO - TUŘANY

soubor: „ místní komunikace „



PŘEHLED DZ V PLÁNU :

Používané DZ v plánu :

Základní kombinace:	 B29 E13	Doplňkový text: platí včetně parkovacích zálivů
Kombinace pro kolmé parkování:	 B29 E13 E8d  B29 E13 E8e  B29 E13 E8d	
Kombinace pro podélné parkování:	 B29 E13 E8a  B29 E13 E8b  B29 E13 E8c	Doplňkový text: platí včetně parkovacích zálivů
Kombinace pro označení oblastí - zón parkování:	 ZONA IZ 8a  ZONA IZ 8b	Doplňkový text: platí včetně parkovacích zálivů

Zmenšený formát DZ IZ 8a,b

750/1000 mm pro bloková čištění :

Texty :

DZ:


E13 a IZ 8a,b musí obsahovat :

Text: „ **BLOKOVÉ ČIŠTĚNÍ** „

Datum: „ Dne:.....2026 „

Čas: Od.....Do.....

Doplňkový text:
platí včetně parkovacích zálivů

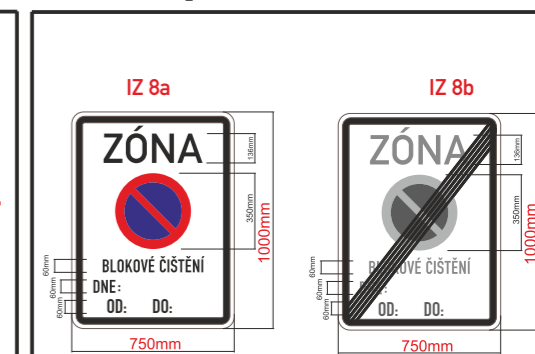

POZN: DZ B29,E13 + E8a,b,c,d,e umístěné v ZÓNÁCH slouží pro ZDŮRAZNĚNÍ zón pro řidiče.


B29, IZ 8a,b - osadit 7 dní předem

Legenda značení ve schématu /barva popisu :

Přenosné DZ: 





Stávající DZ: 

VYPRACOVAL : Ing. Dvořák Marek 	
KONTROLOVAL : Ing. Končelík Jiří 	
místo akce/název : BRNO - TUŘANY „místní komunikace„	kontakt : SIGNEX, spol. s r.o., Helzova.138, 627 00 Brno Tel.: 545 226 021-4, mistr: tel.: 602 58 23 25 Služba mimo pracovní dobu: tel.: 602 571 312 email: signexbrno@seznam.cz
obsah schématu : PŘECHODNÉ DOPRAVNÍ ZNAČENÍ	číslo objednávky / datum : č.o.250793 6.11.2025
Navržené trvalé DZ:  Stávající DZ:  Stávající DZ zrušit: 	číslo schématu : 1

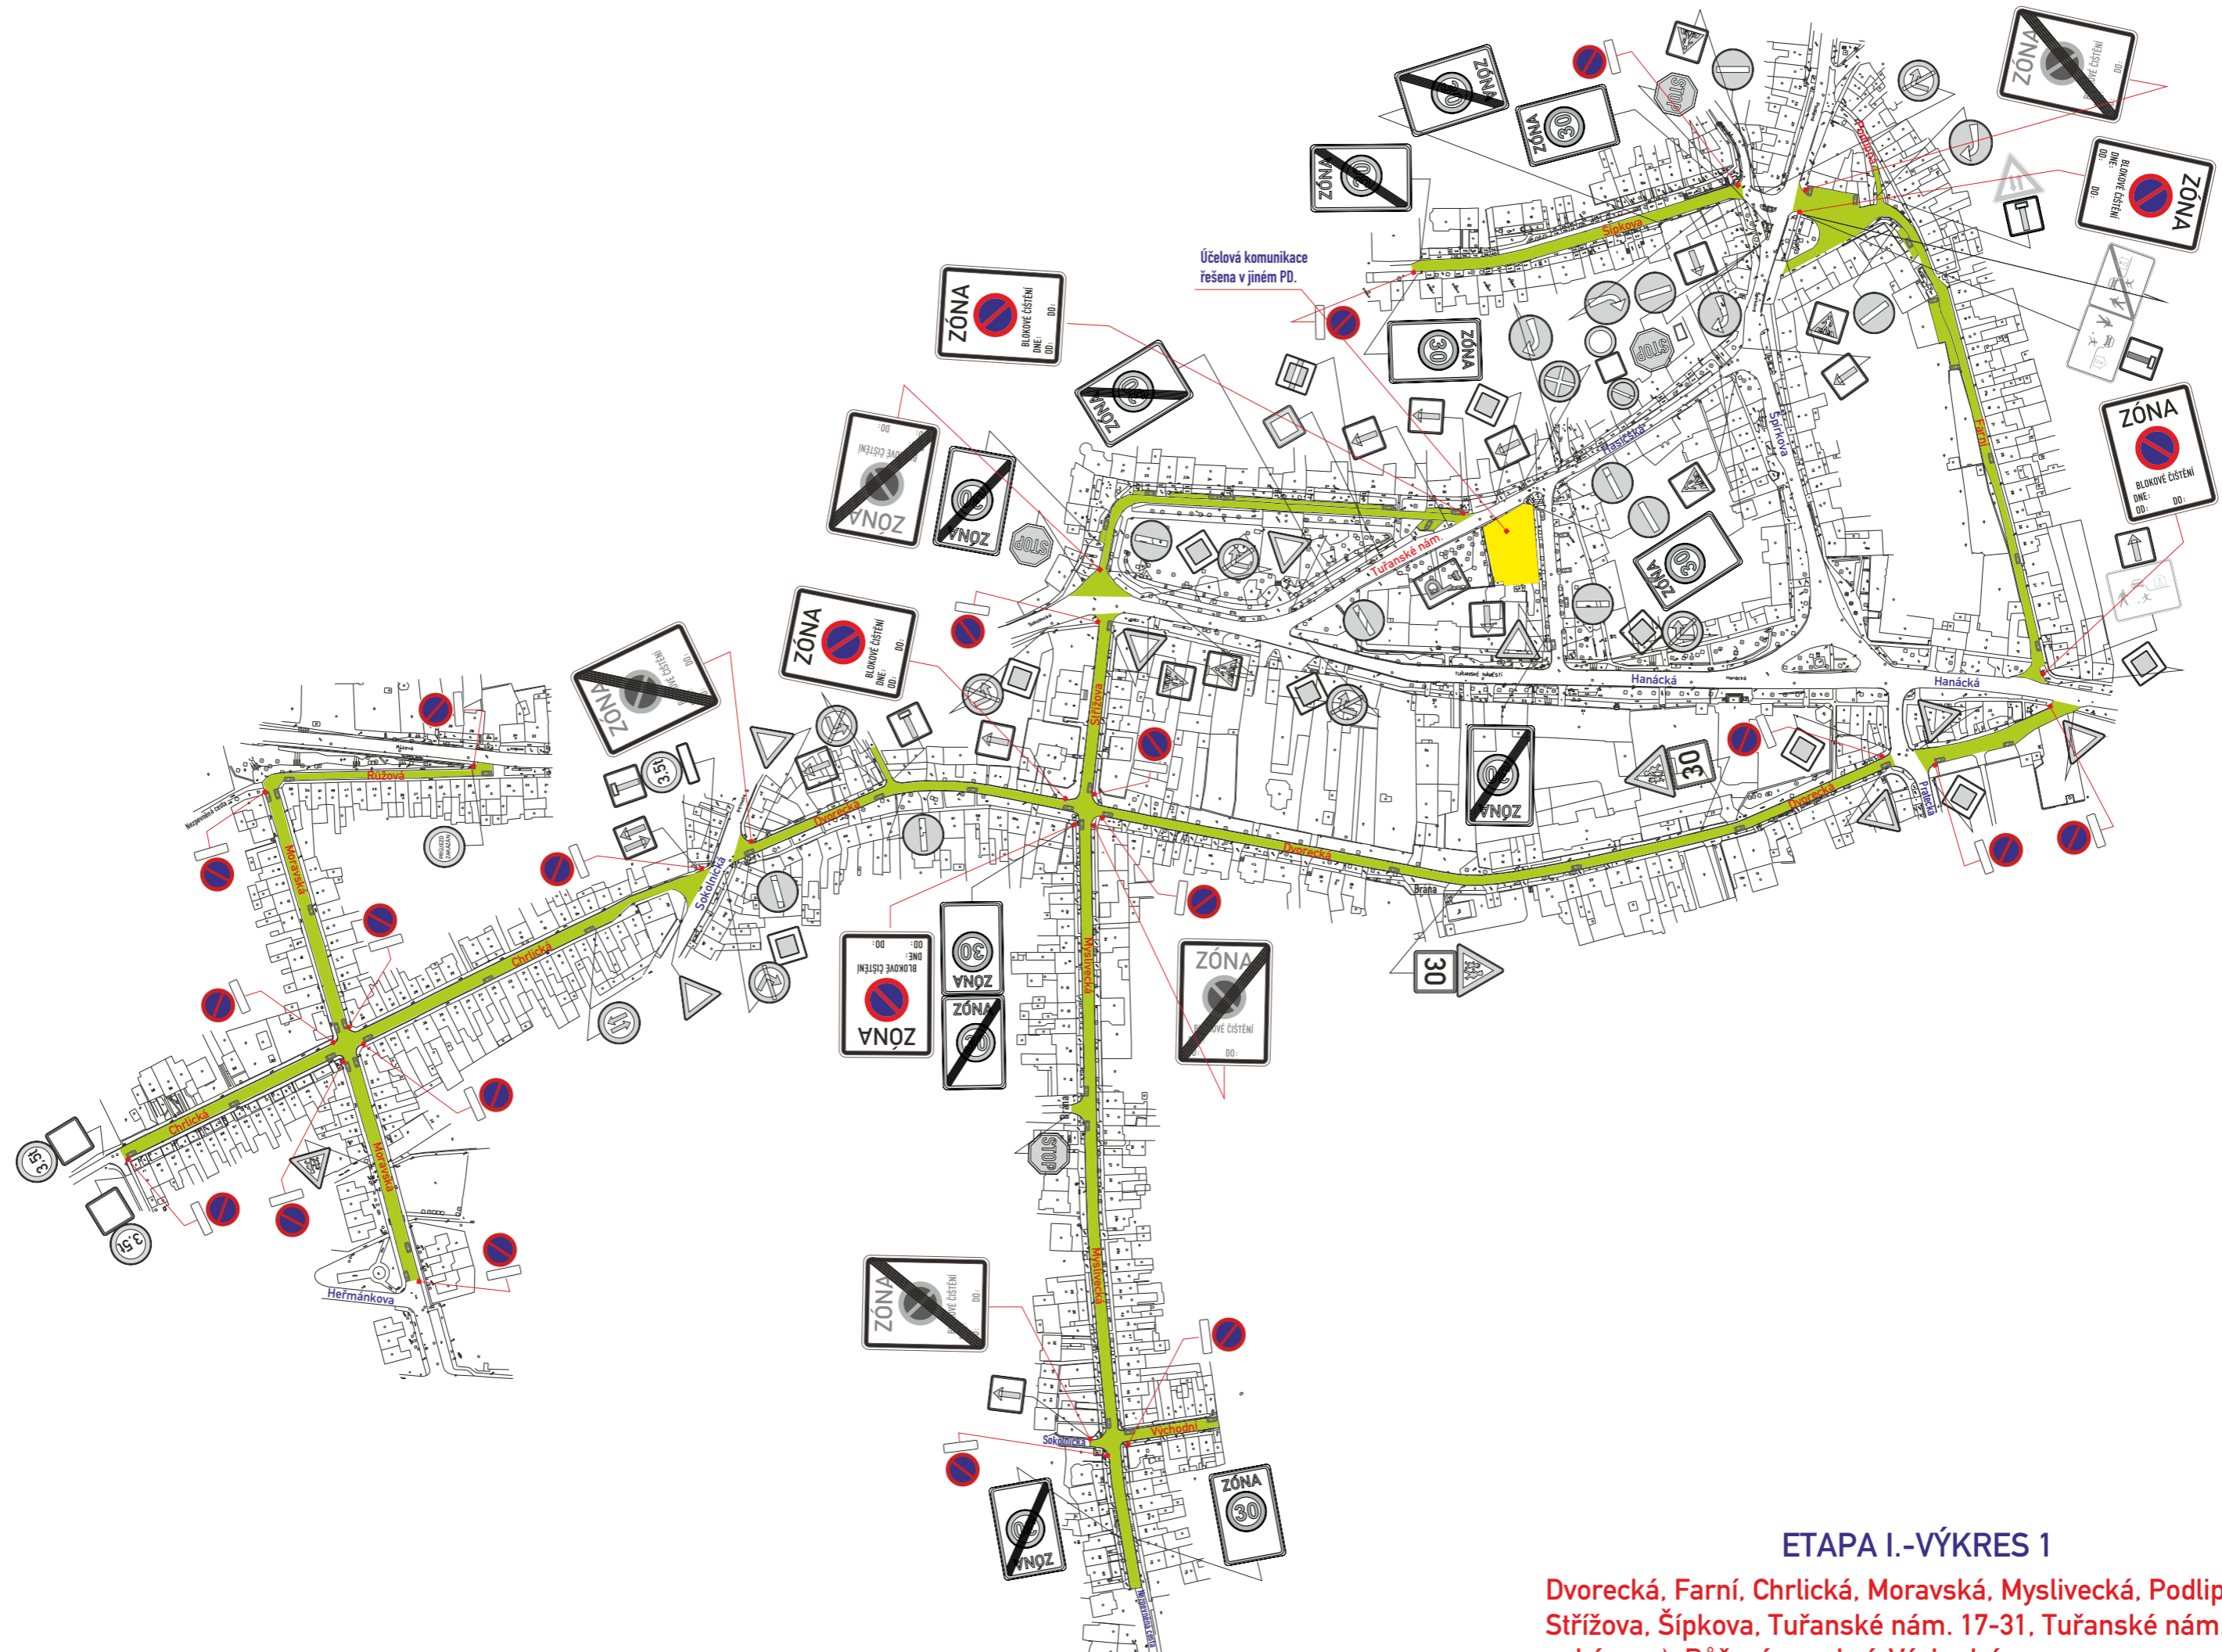

ETAPA I.-VÝKRES 1

Dvorecká, Farní, Chrlická, Moravská, Myslivecká, Podlipná, Střížova, Šípkova, Tuřanské nám. 17-31, Tuřanské nám. (pod pekárnou), Růžová - vrchní, Východní

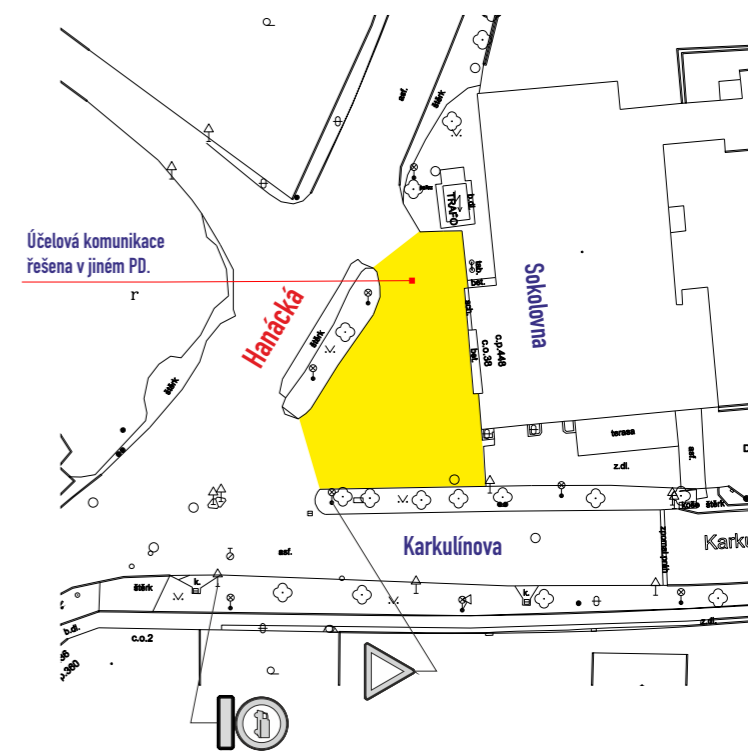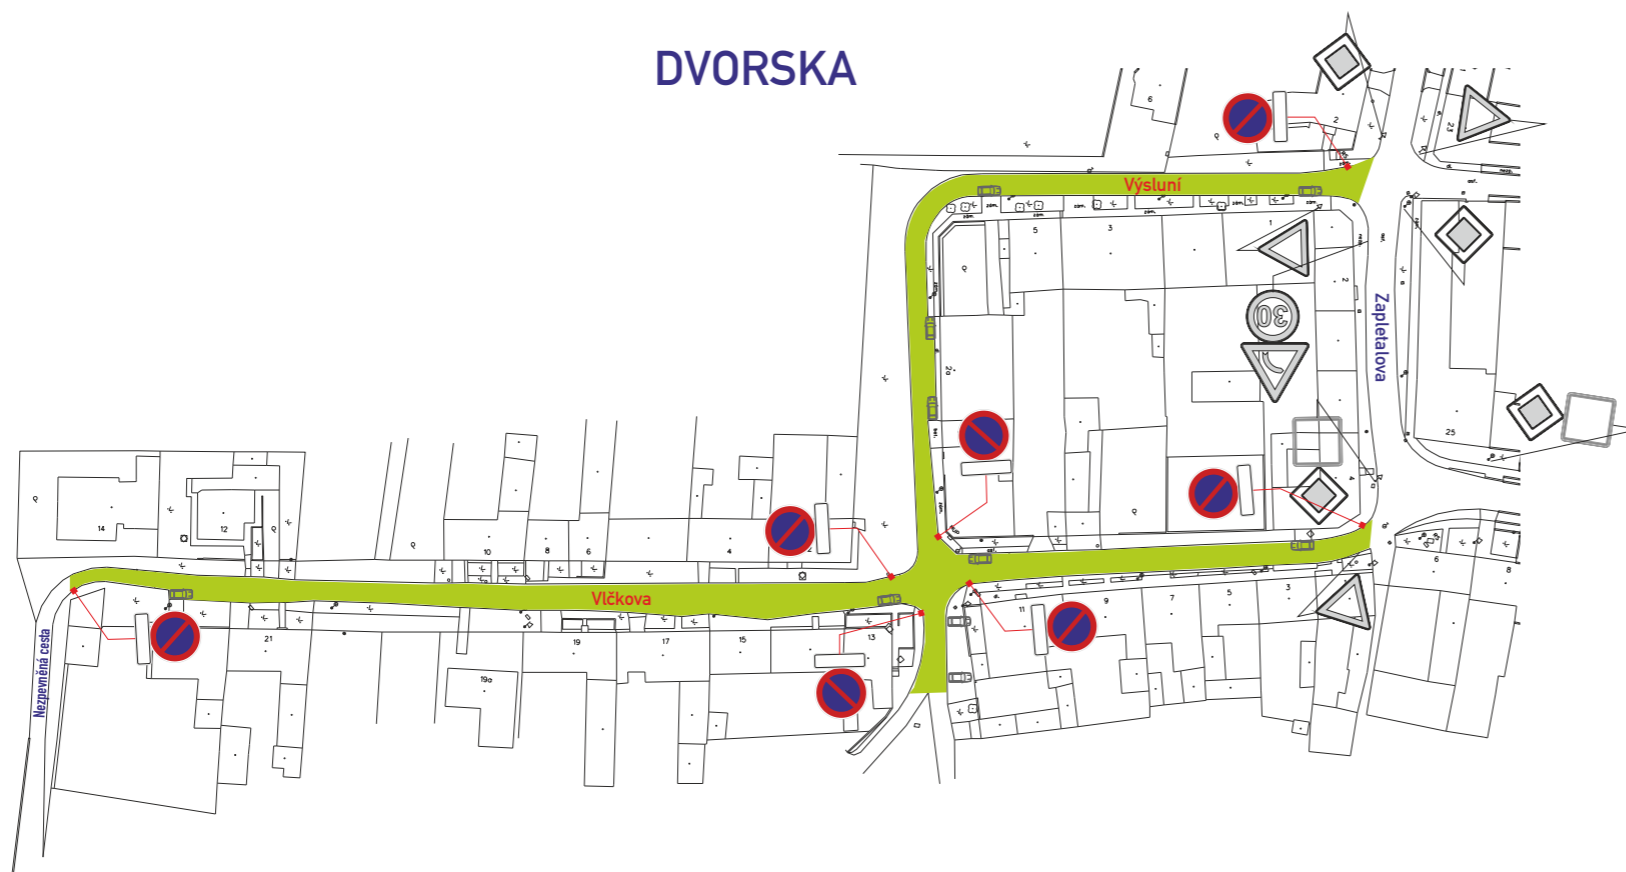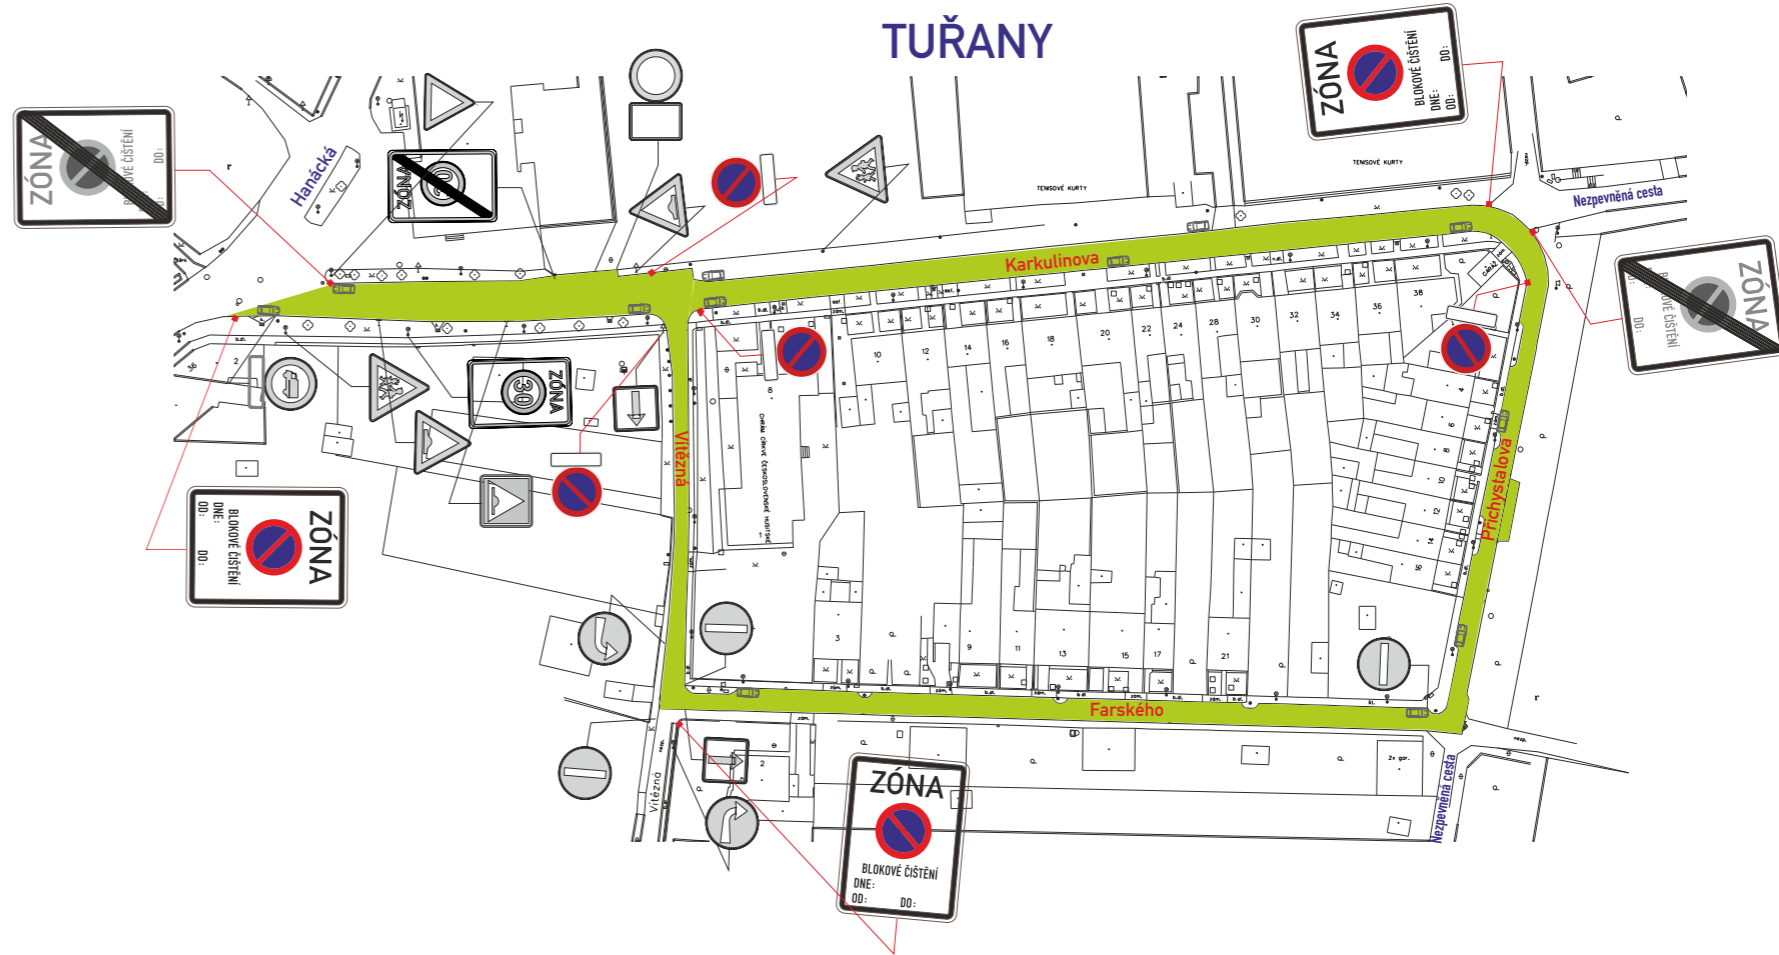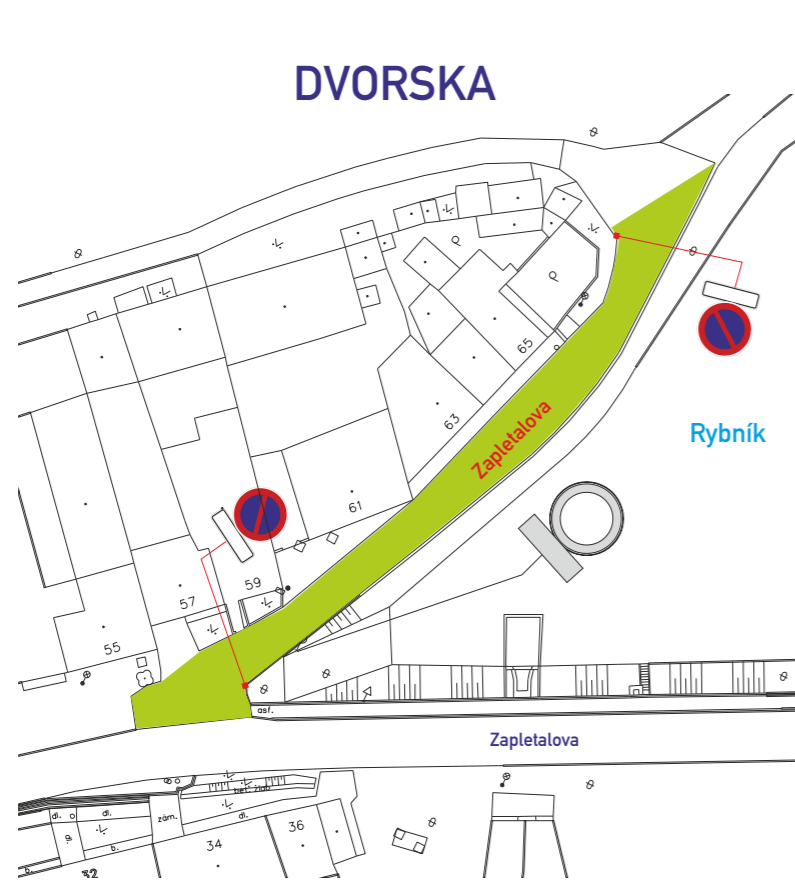



ETAPA I.-VÝKRES 2
 Vlčkova, Výsluní, Karkulinova, Farského, Přichystalova, Vítězná, Zapletalova (slepá), Hanácká (před Sokolovnou)





TUŘANY

ETAPA II.-VÝKRES 1

Švedská, Harašтова, Malínská, Měšťanská, Uhýrkova, Rolencova (zdravotní středisko)

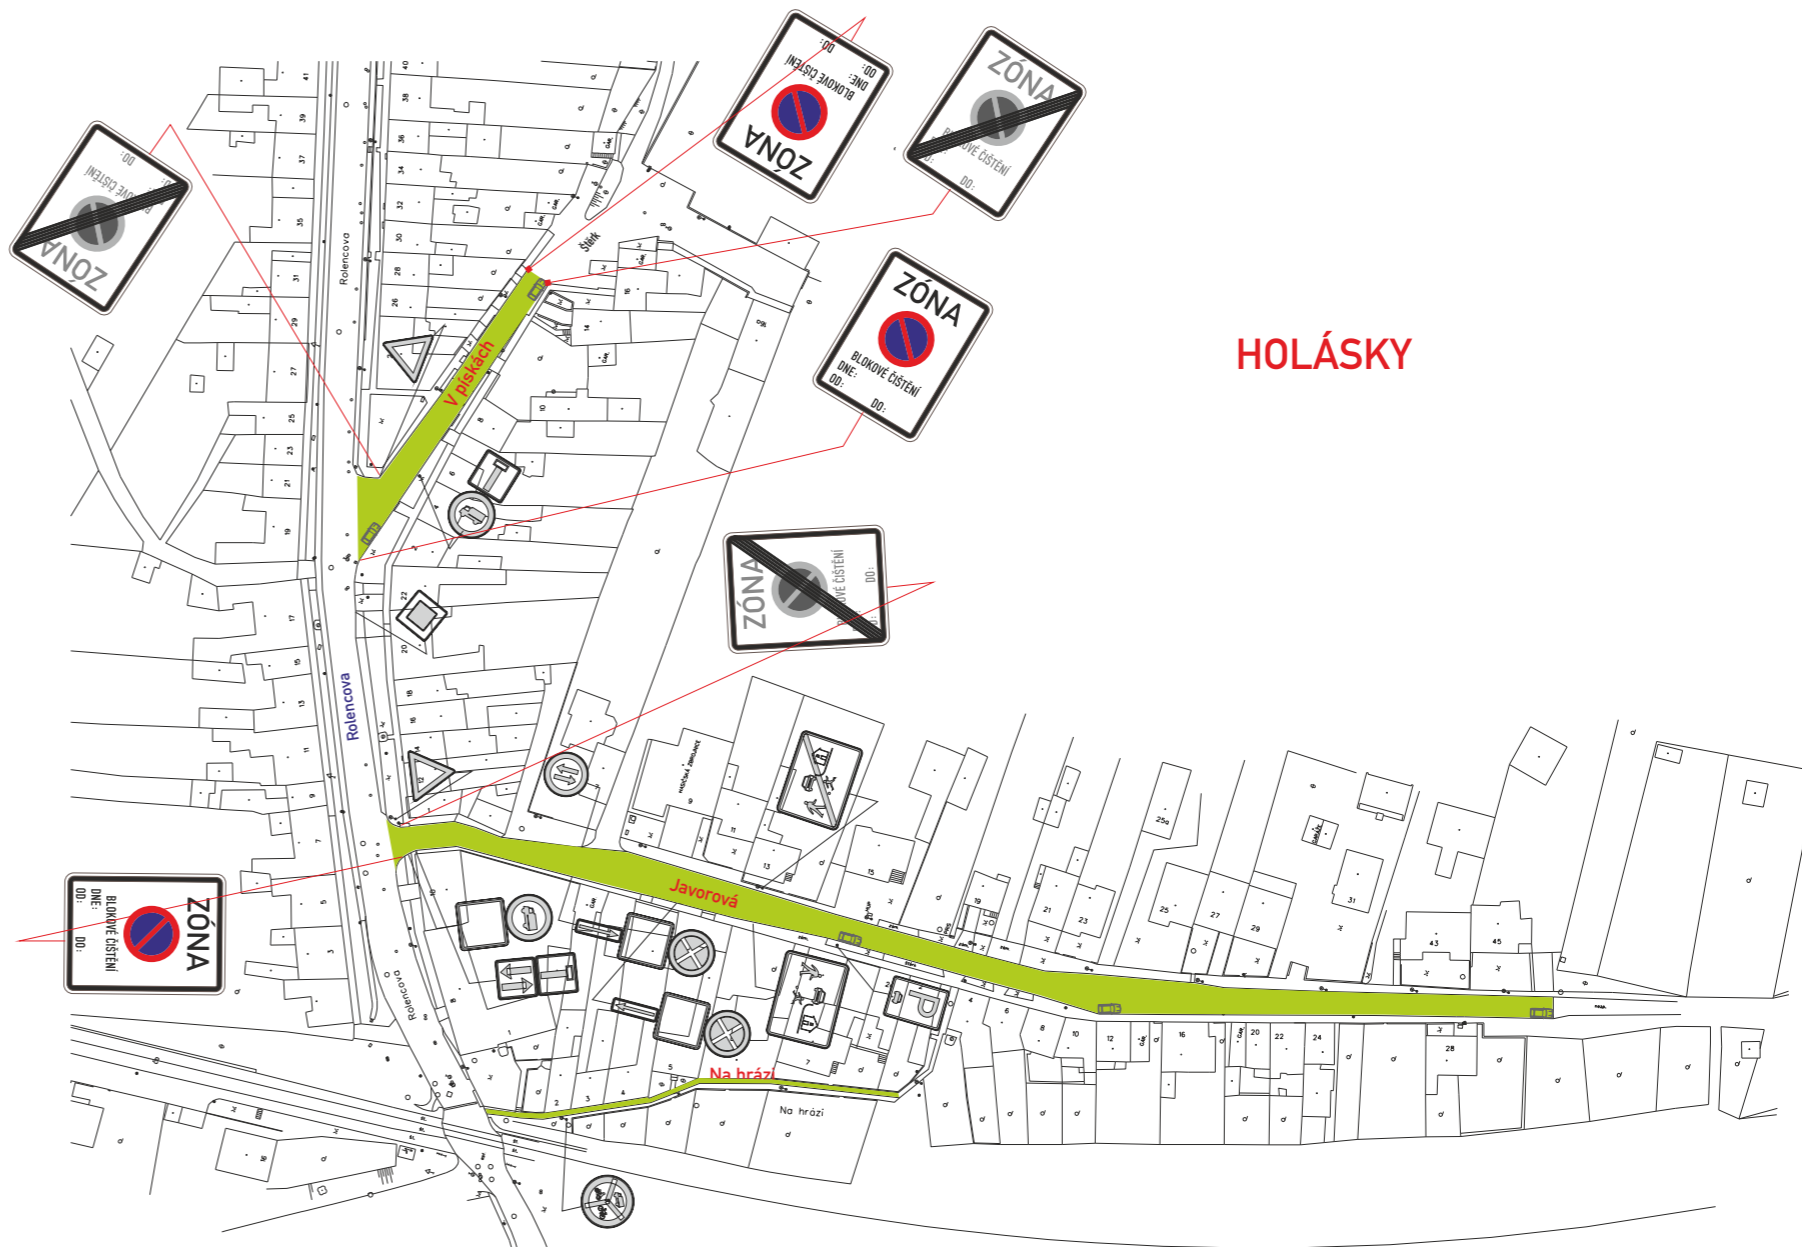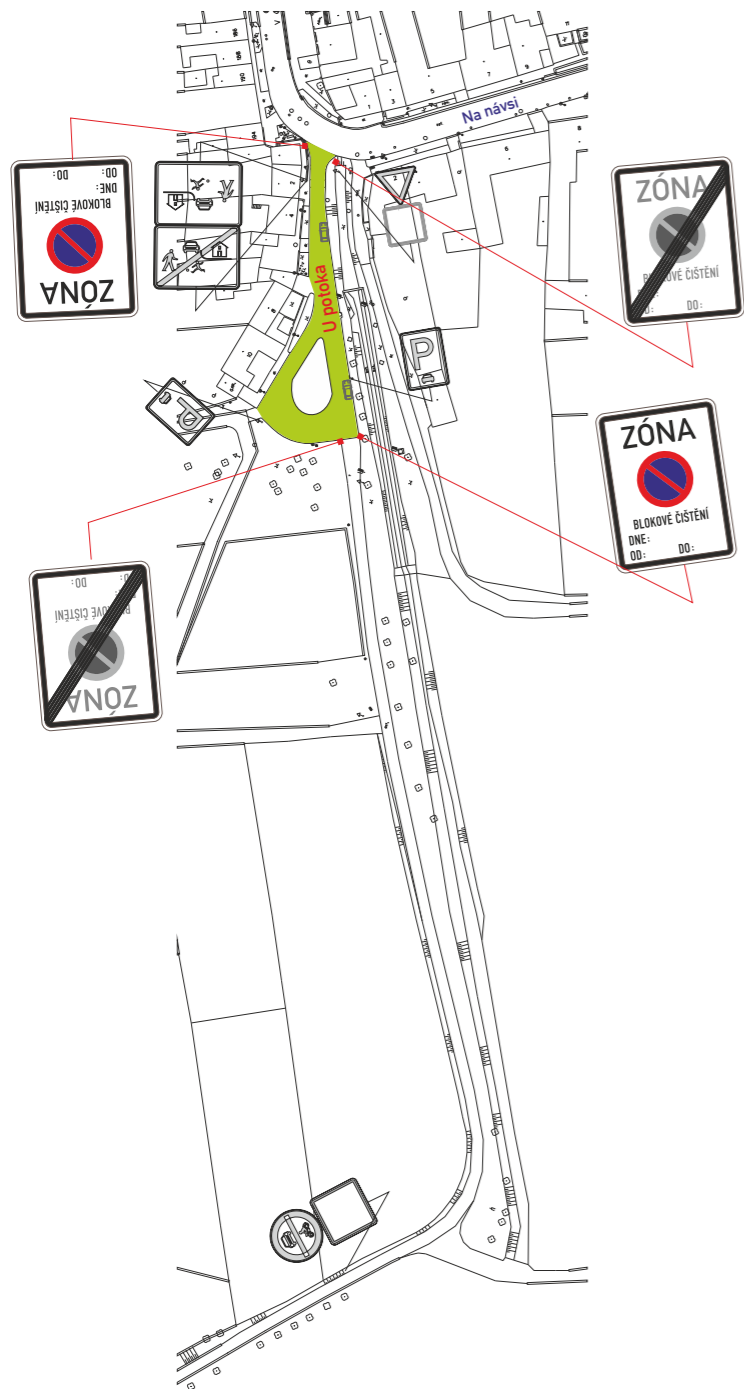


HOLÁSKY

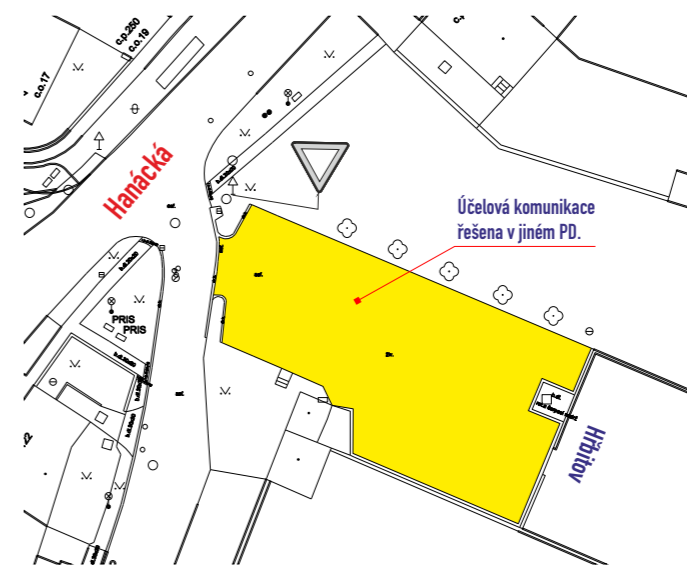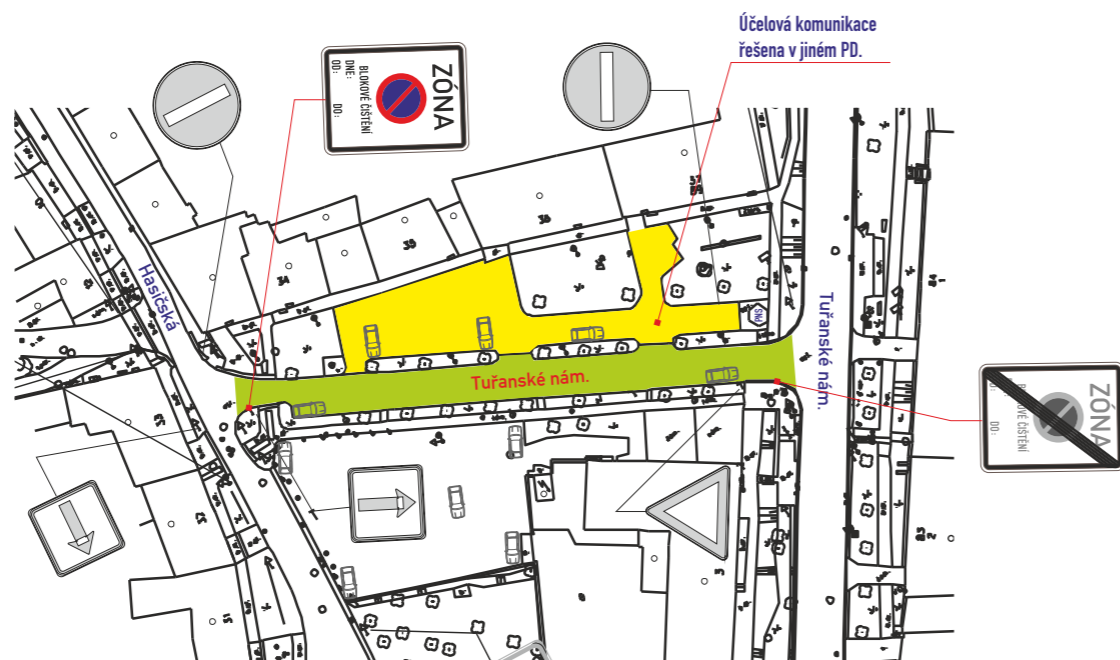

ETAPA II-VÝKRES 2

Tuřanské nám. - jednosměrka od Hasičské, Tuřanské nám. - parkoviště pod železářstvím, U potoka, V pískách, Javorová, Na hrázi, Hanácká (u Hřbitova)




TUŘANY+BRNĚNSKÉ IVANOVICE

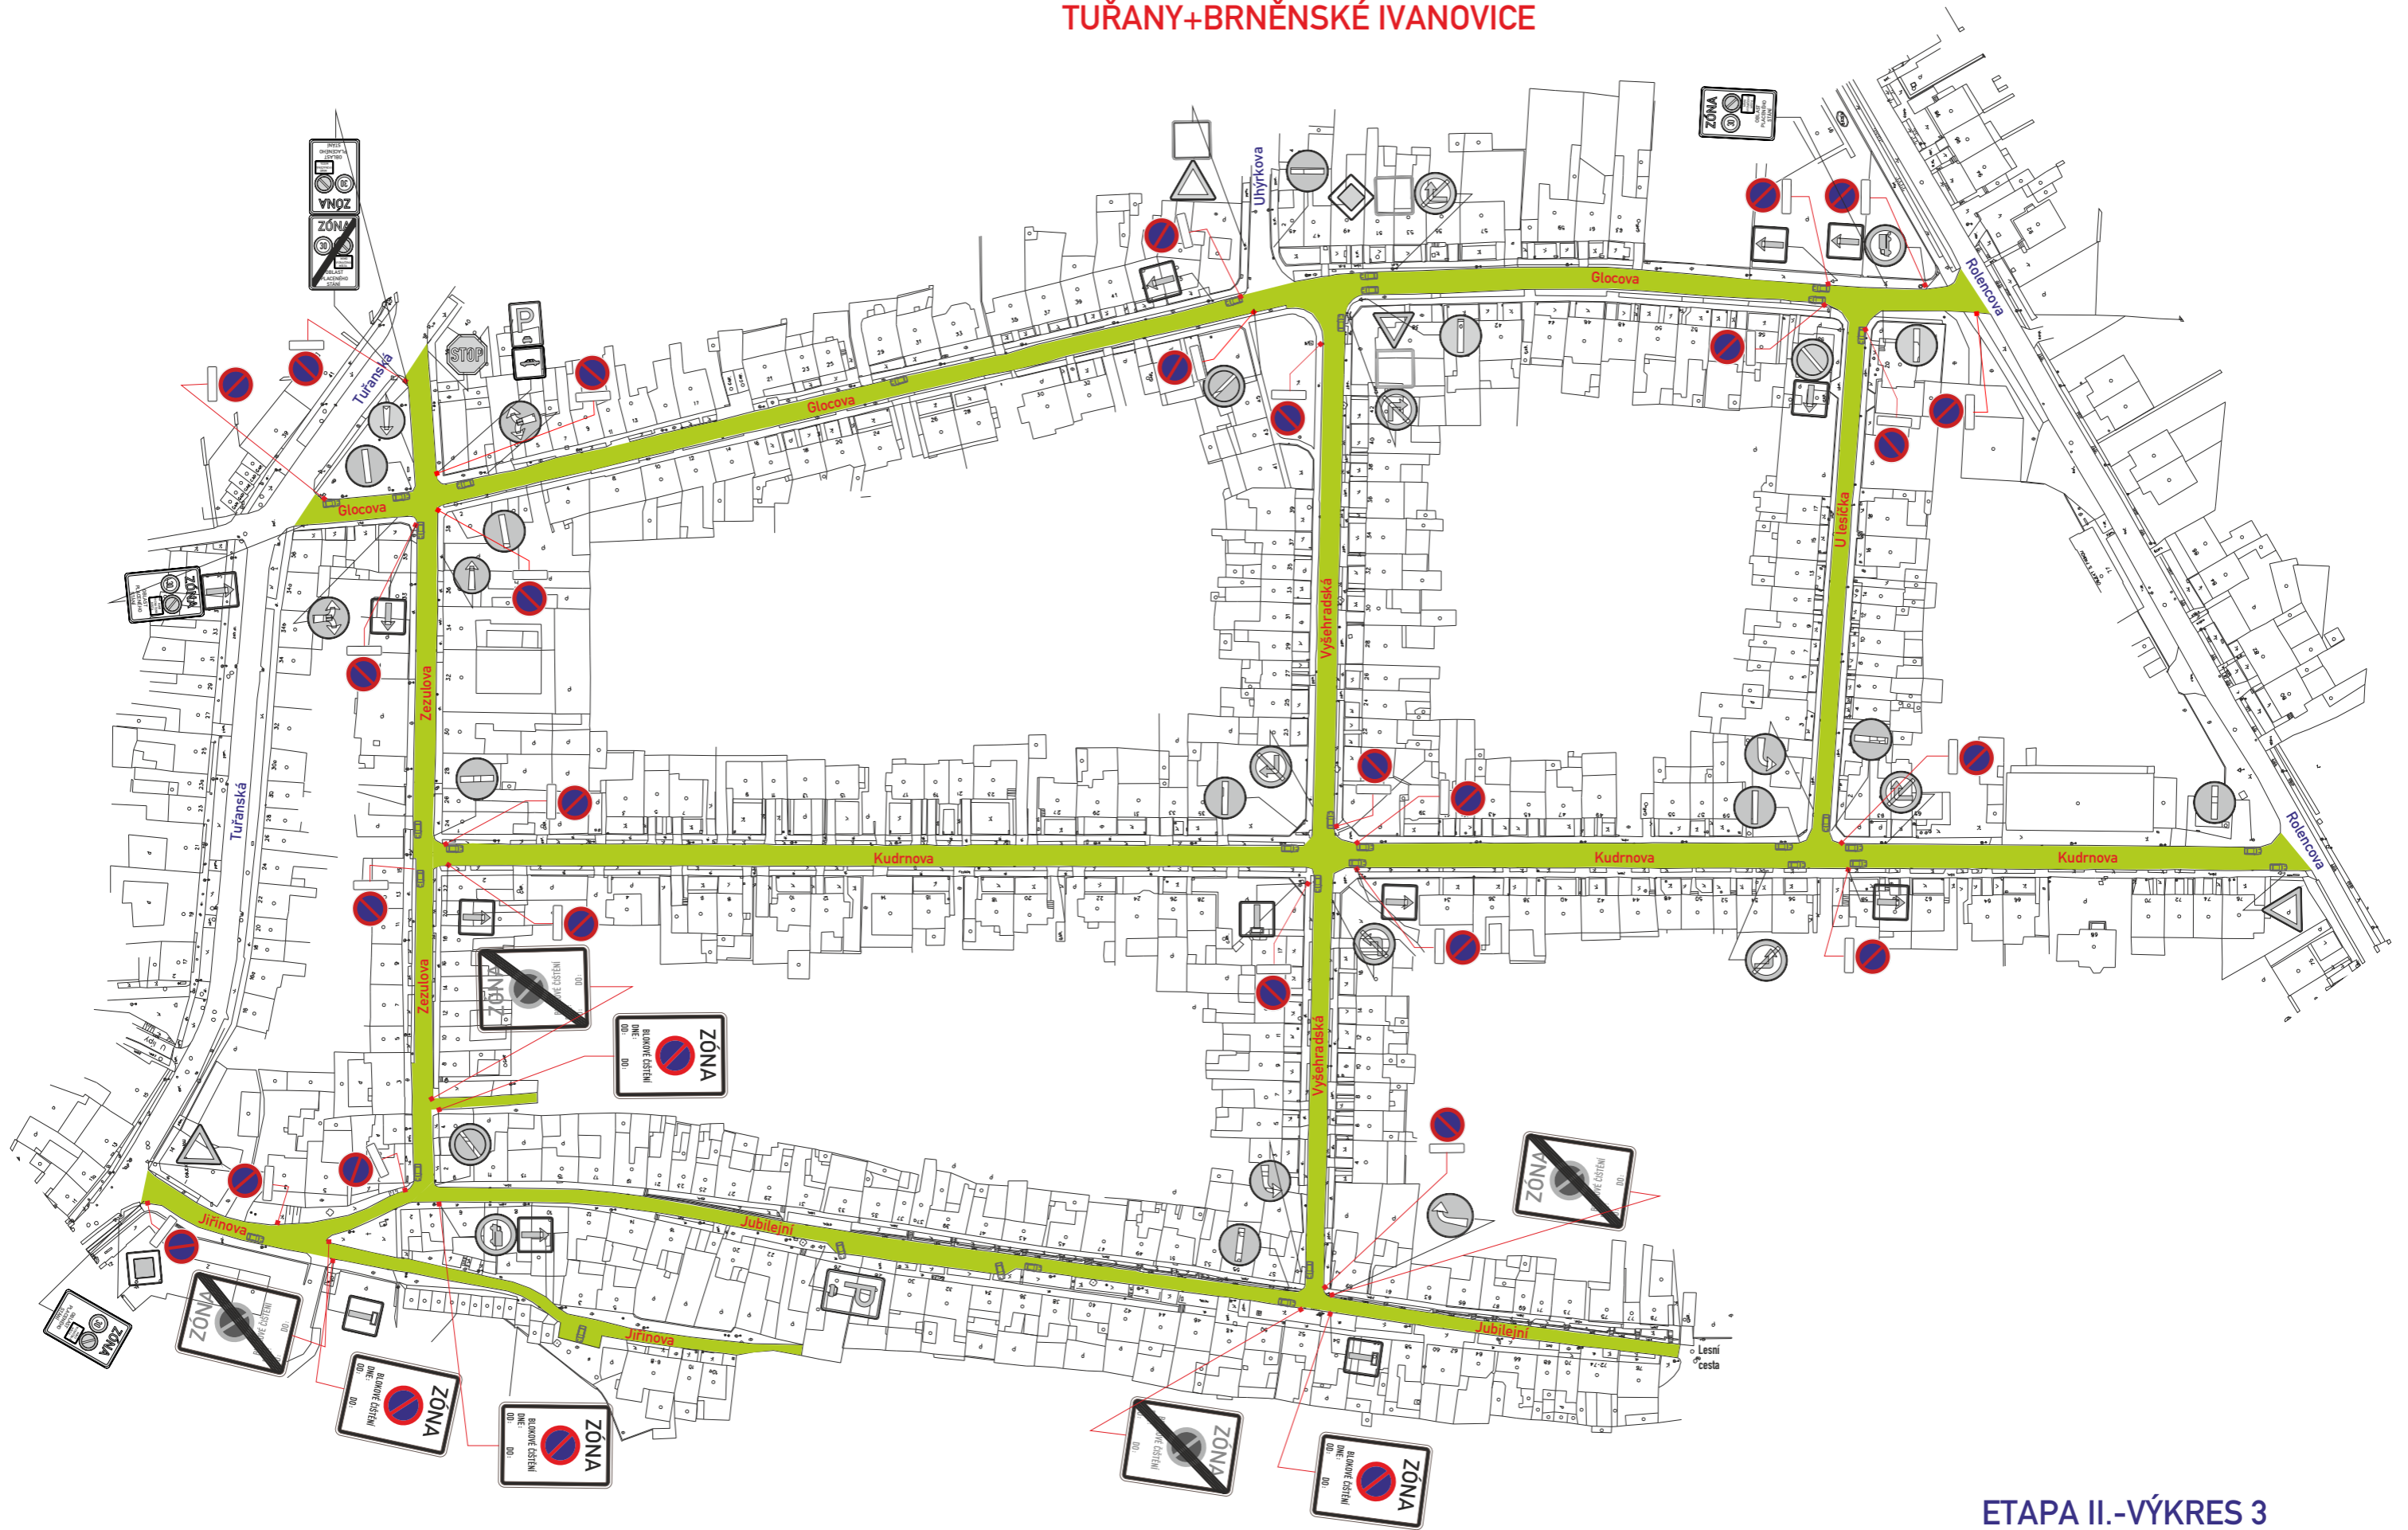

ETAPA II.-VÝKRES 3

Kudrnova, U lesíčka, Vyšehradská,
Jubilejní, Zedulova, Jirínova, Glocova


BRNĚNSKÉ IVANOVICE

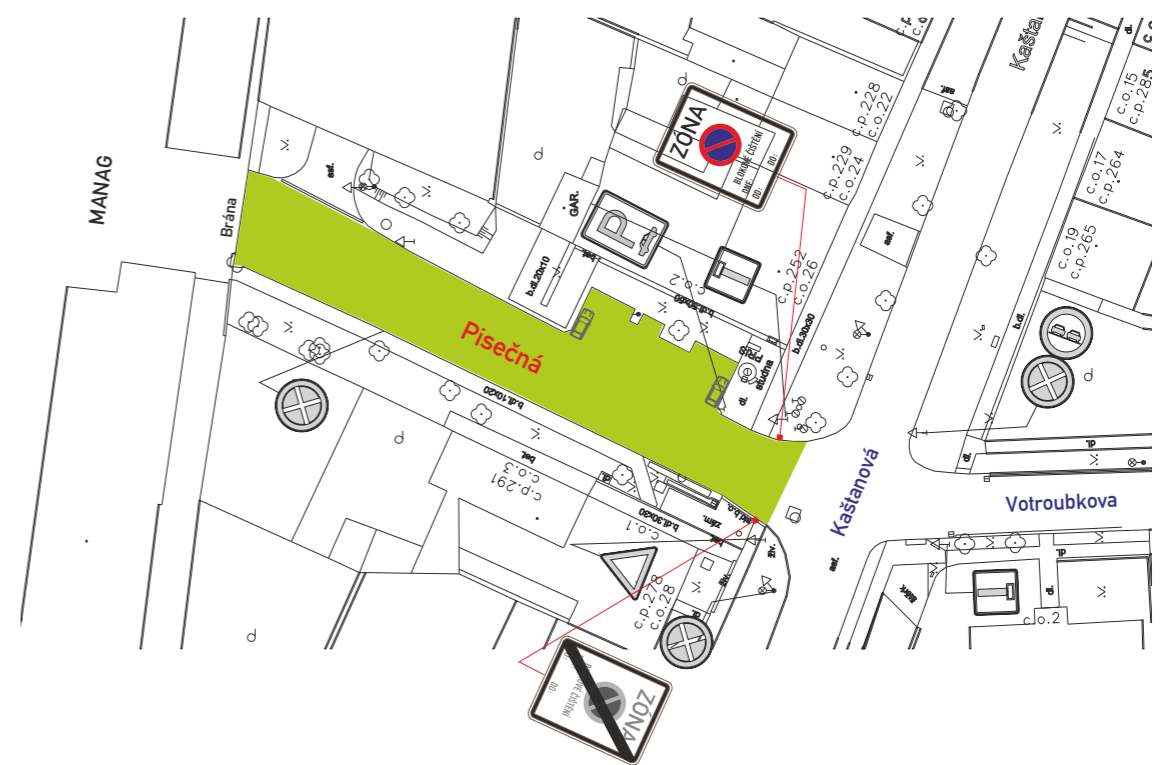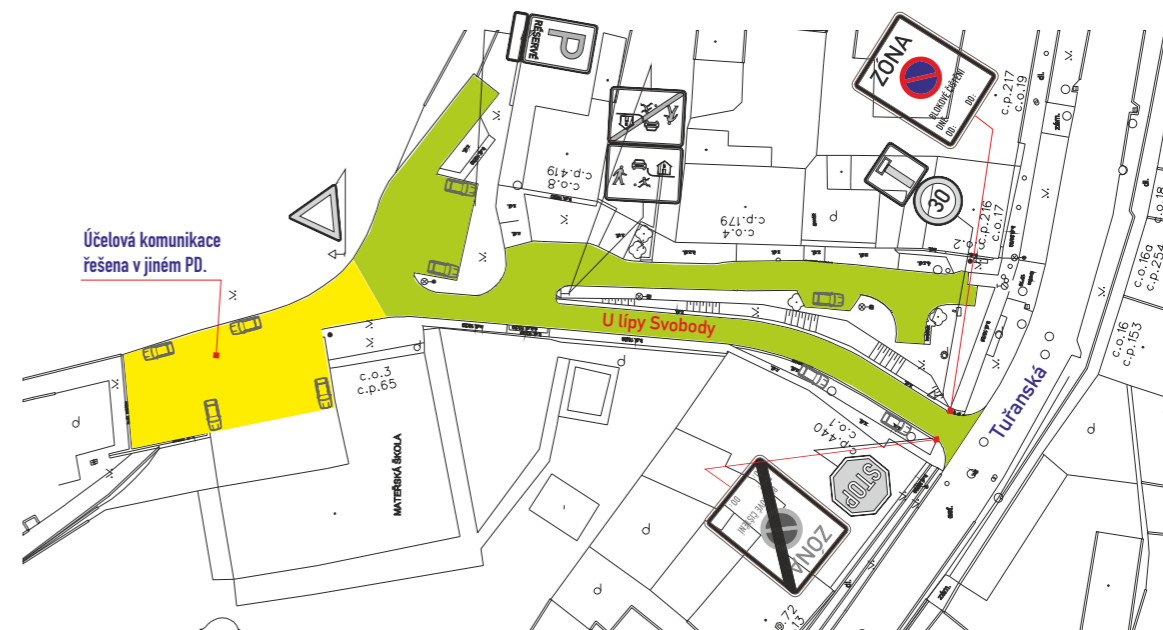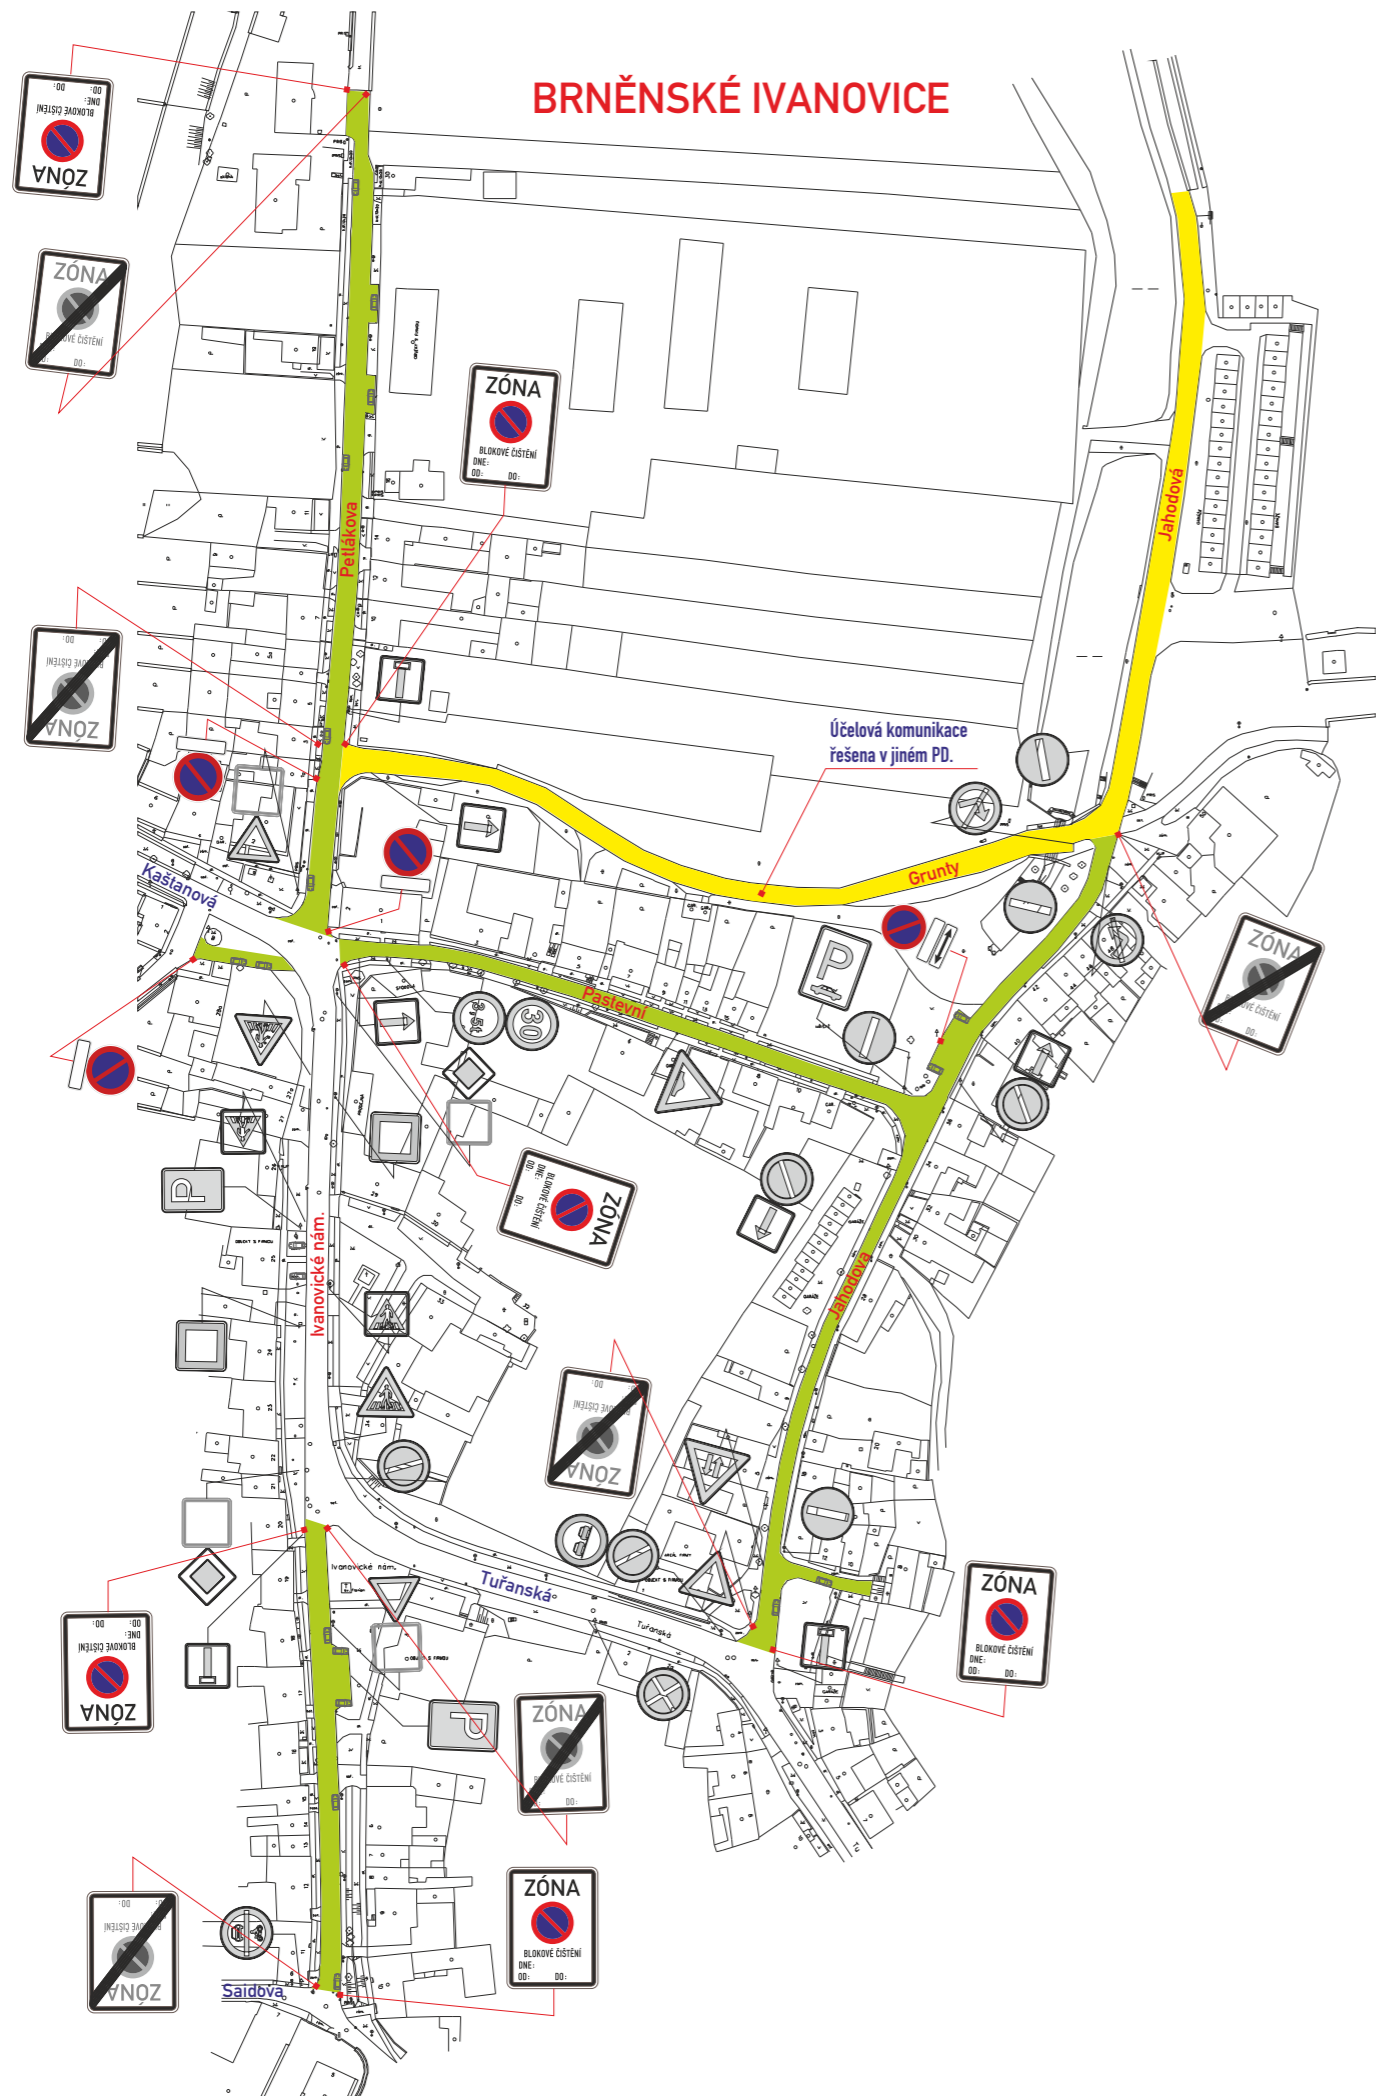


ETAPA III.-VÝKRES1

Ivan.nám.-část, Jahodová, Pastevní,
Petláková, Písečná-část, spojka Petláková-
Jahodova, Grunty, U lípy Svobody

Brněnské Ivanovice

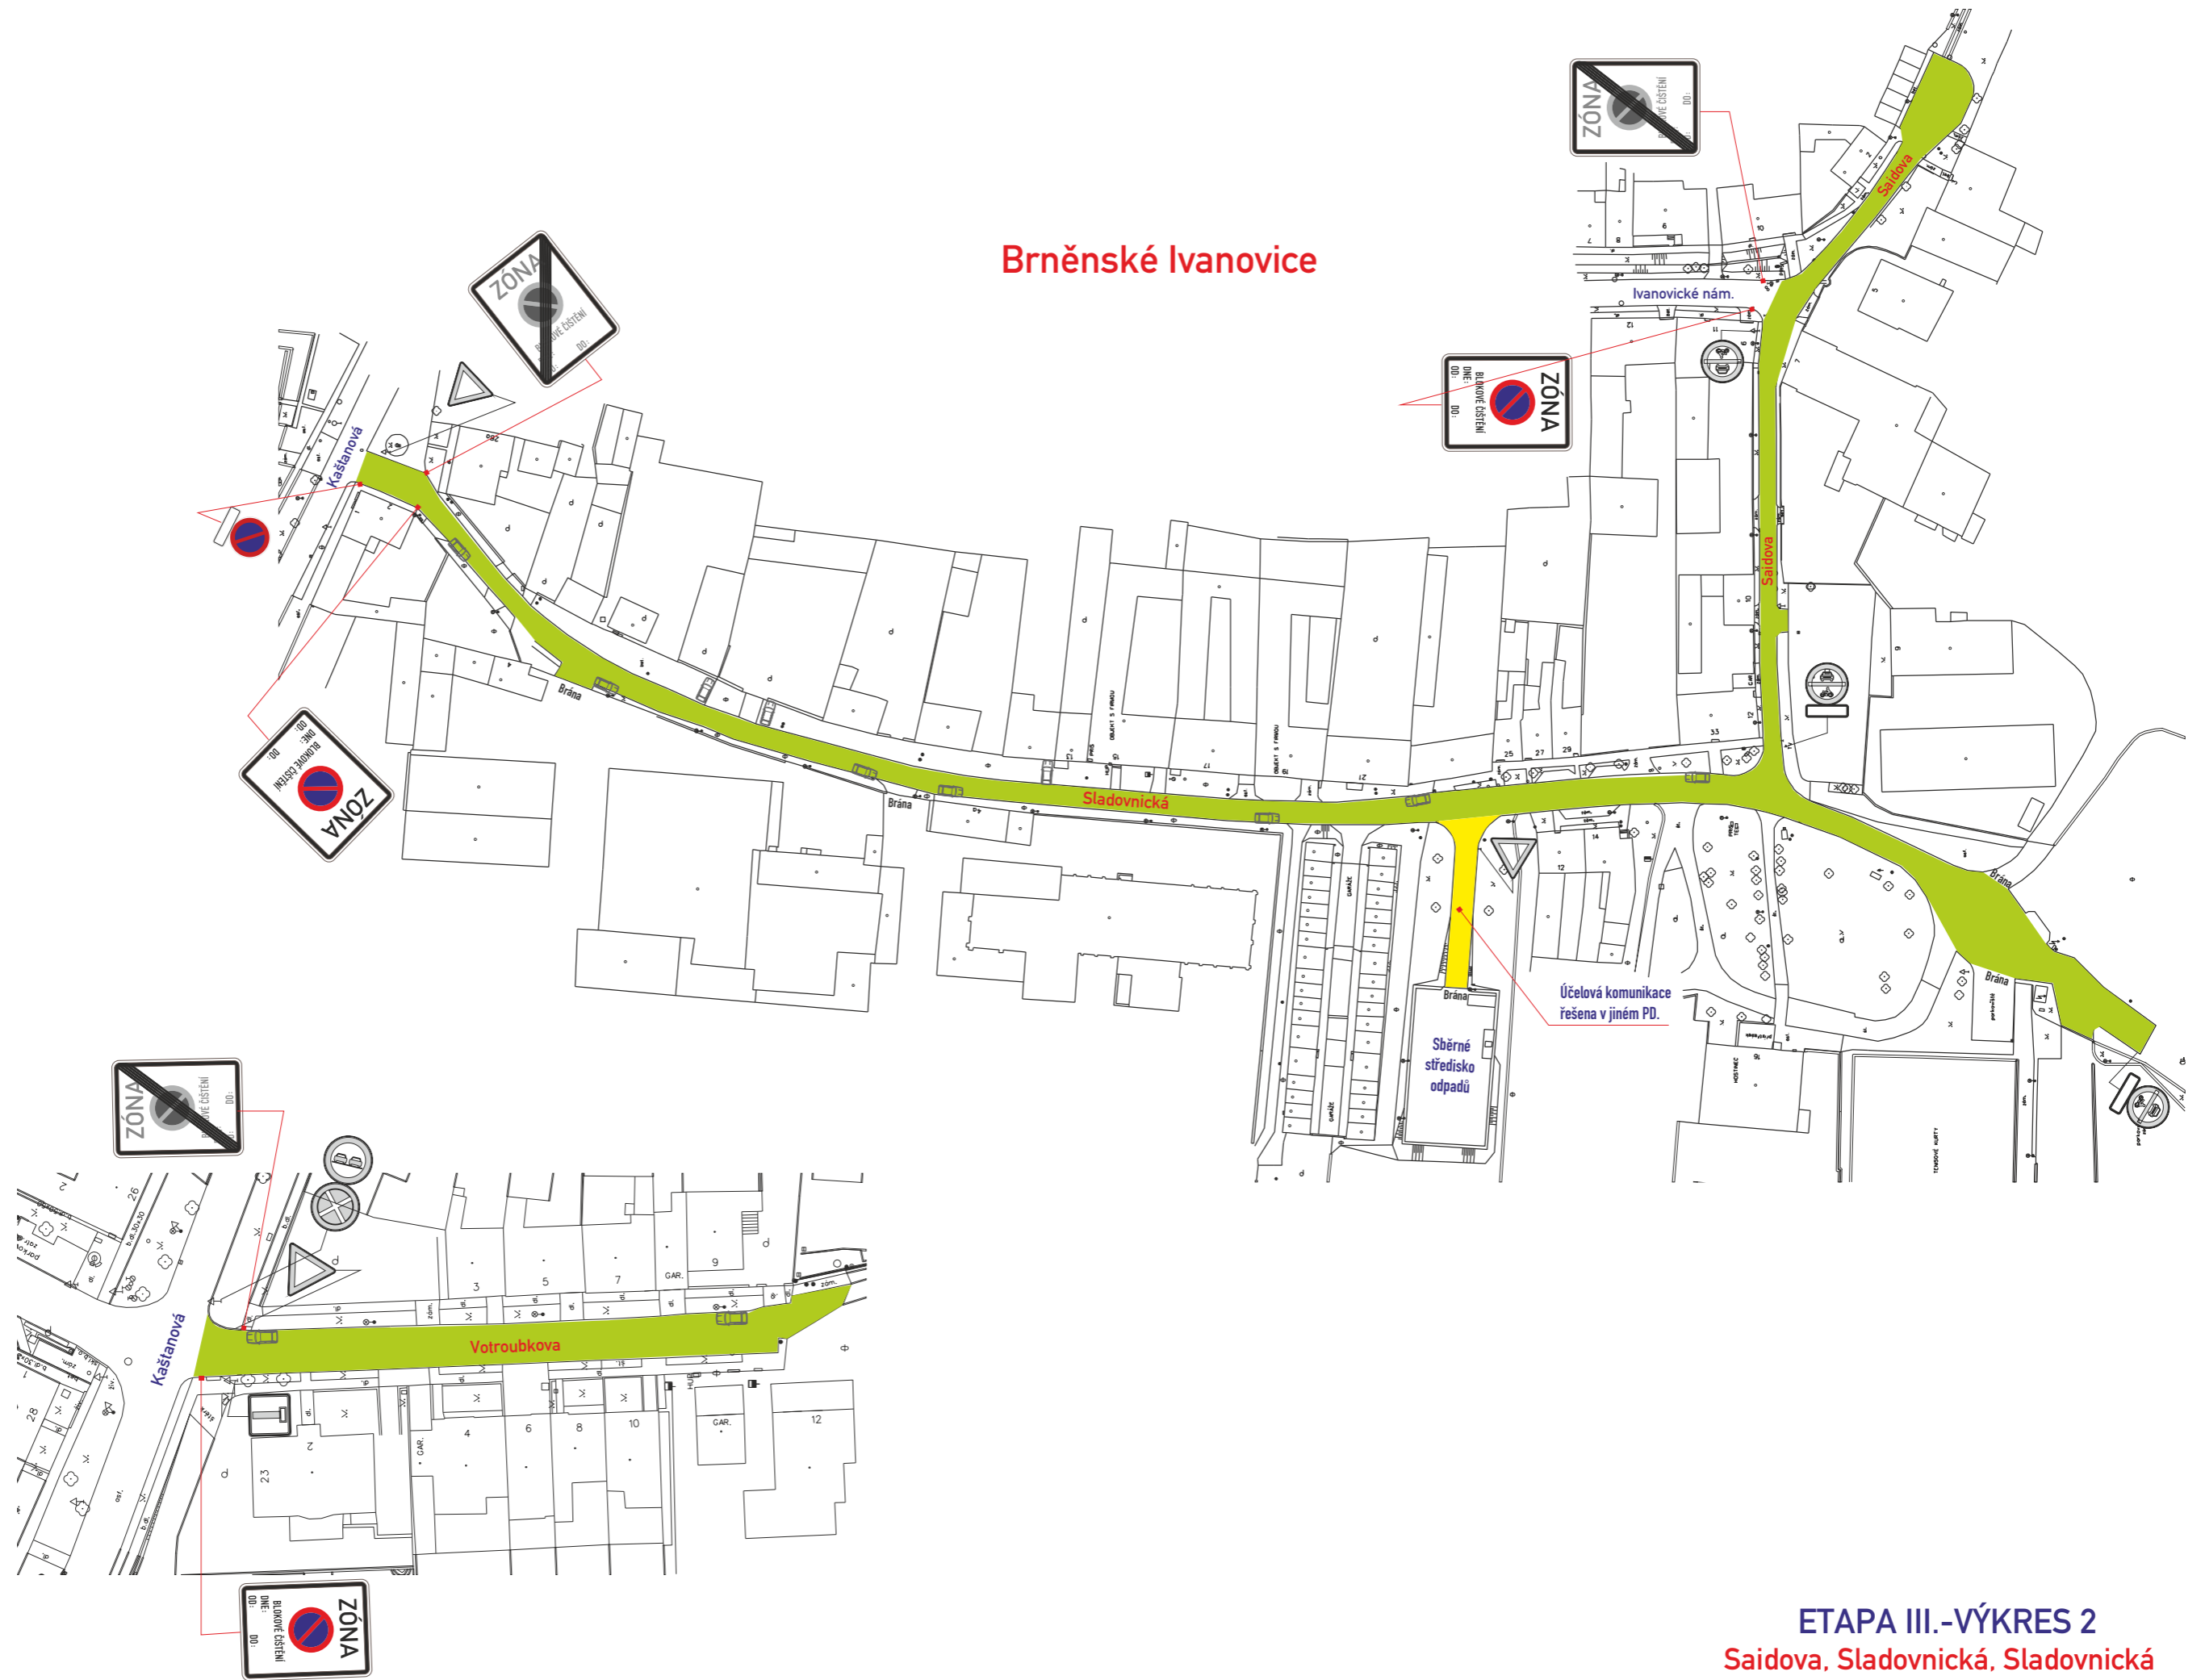

ETAPA III.-VÝKRES 2
Saldova, Sladovnická, Sladovnická
(sběrné středisko odpadů), Votroubkova

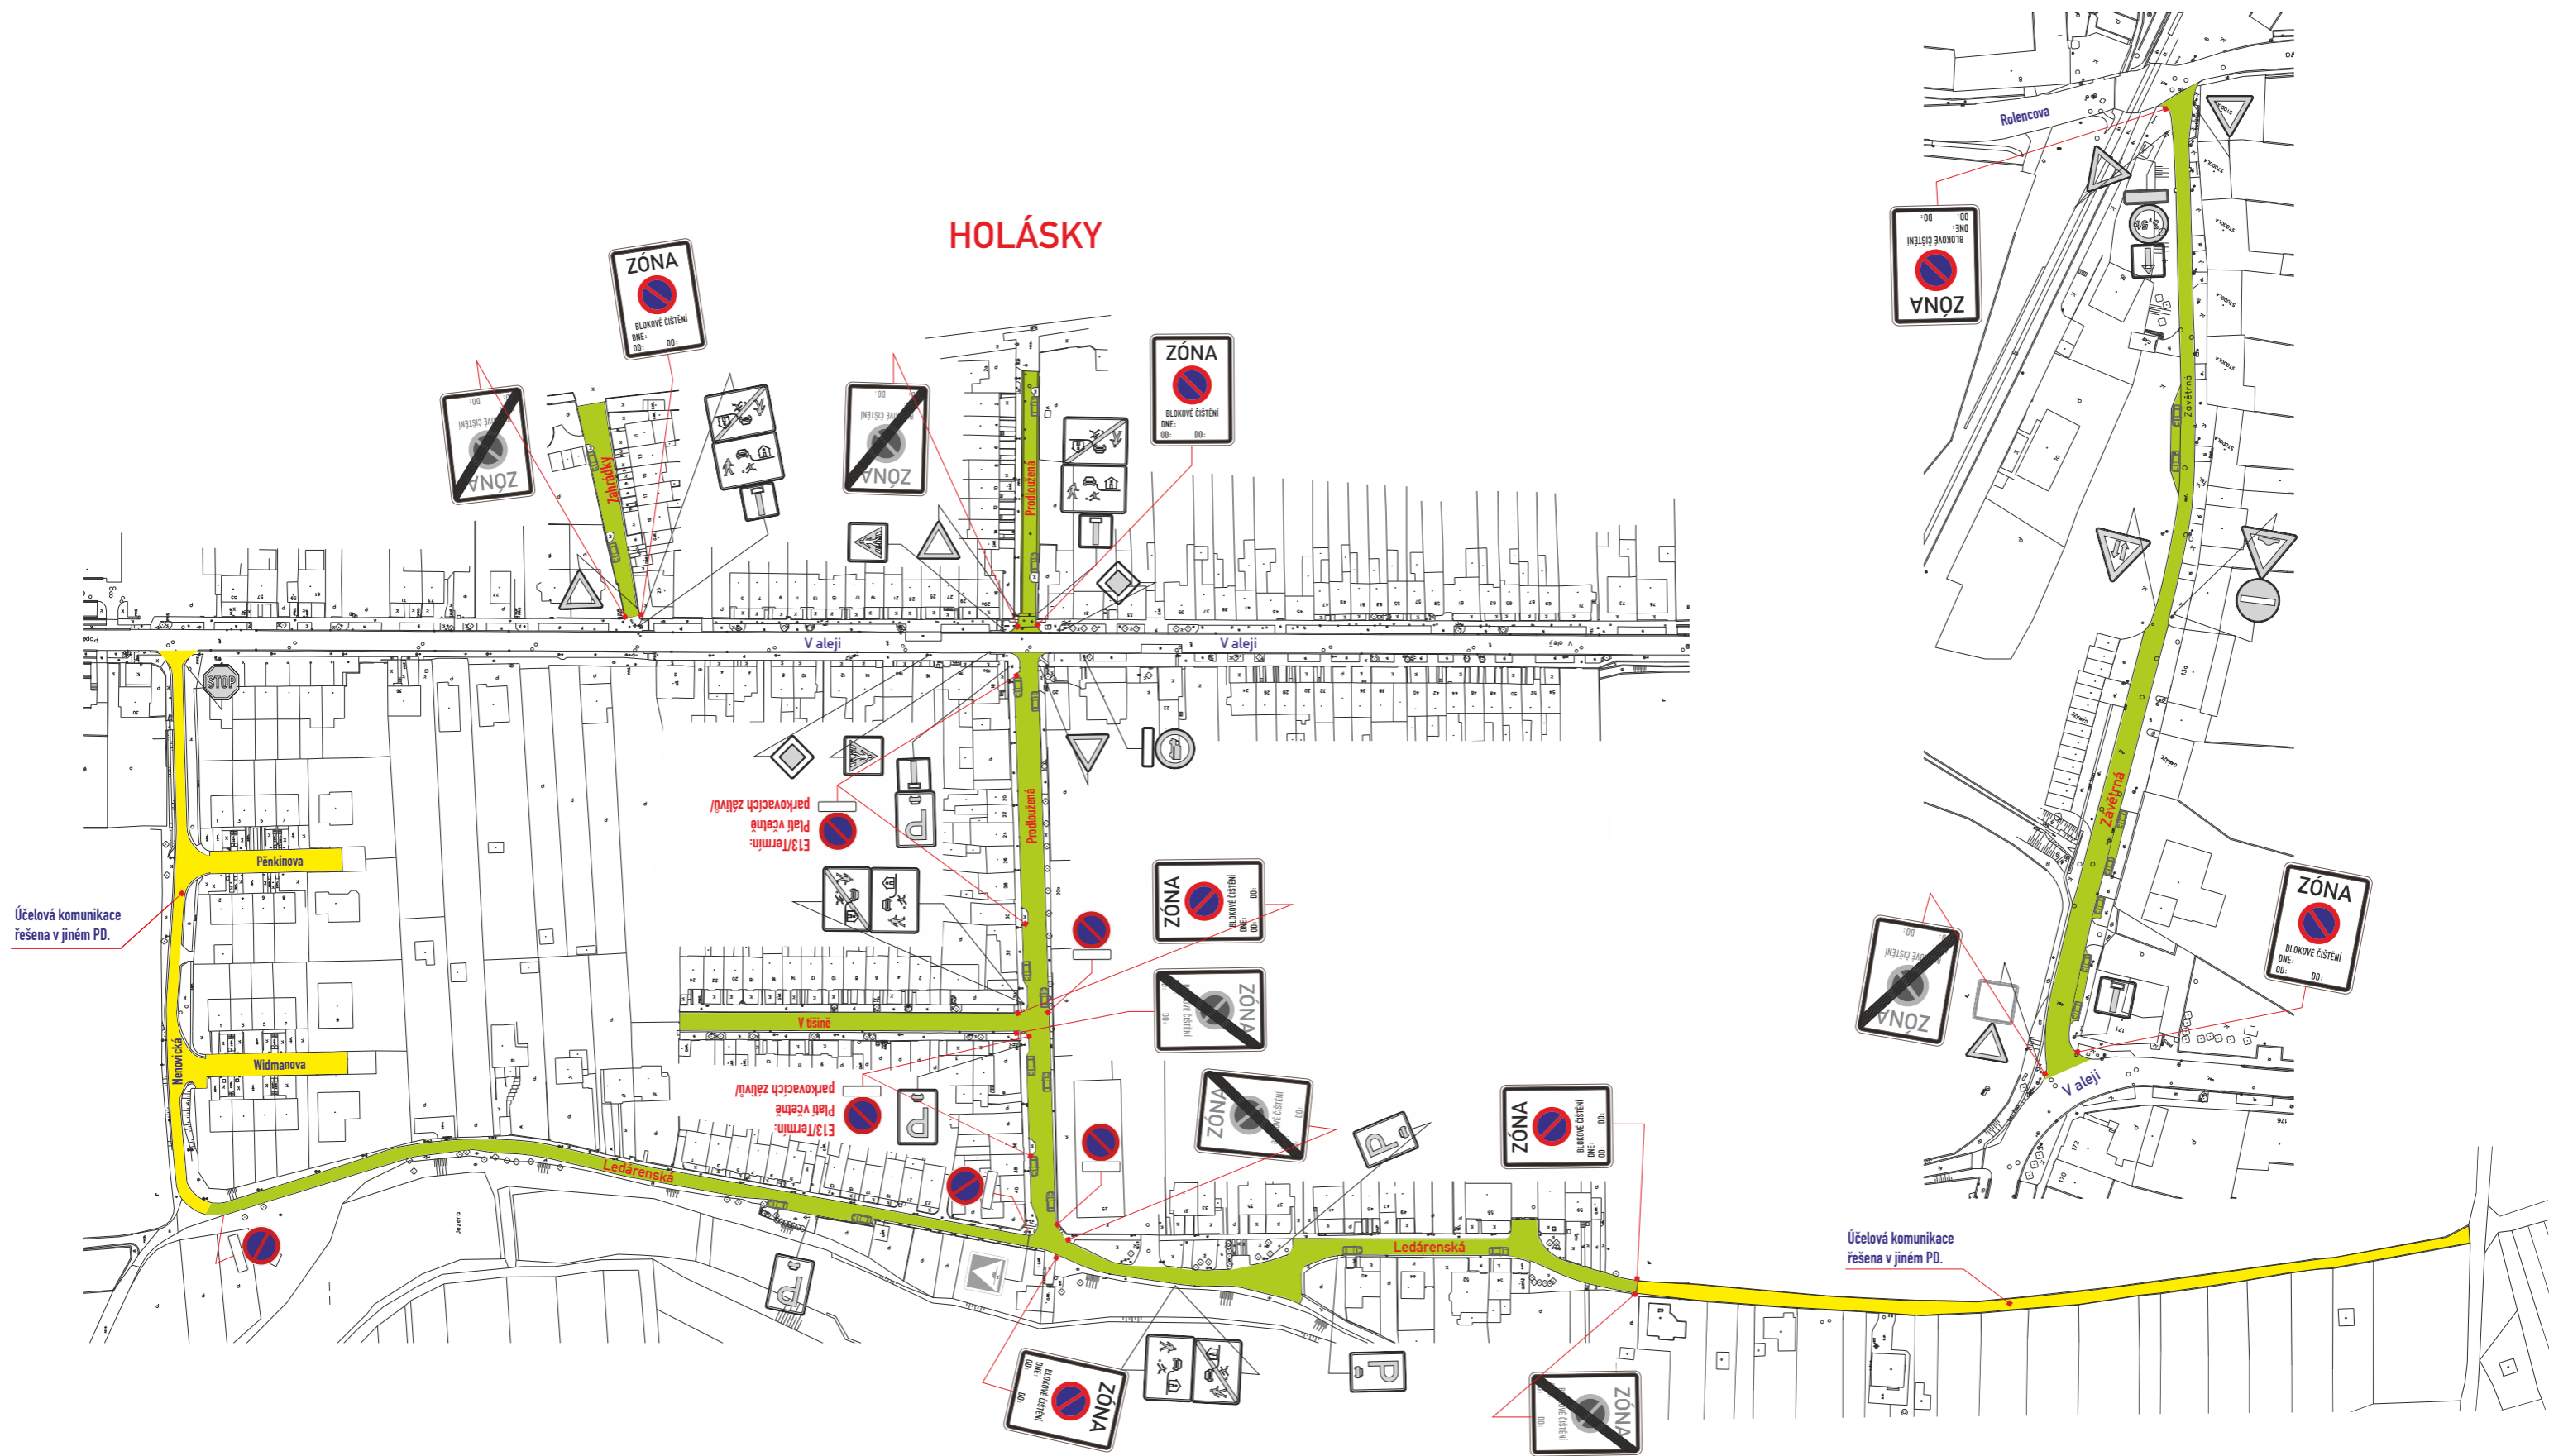

ETAPA III.-VÝKRES 3

Ledárenská, Prodloužená, V tišině, Zahrádky, Závětrná, Nenovická, Pěnkinova, Widmanova

